



FASE 1

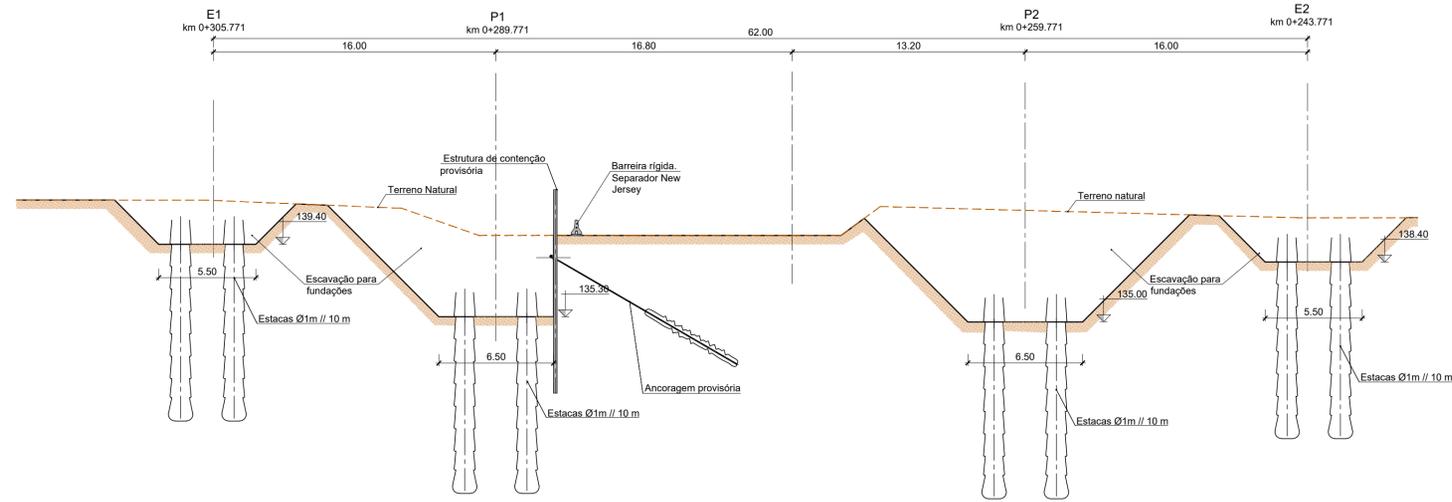

FASEAMENTO DOS TRABALHOS

- Desmatização do terreno e limpeza do local dos trabalhos.
- Instalação de barreiras de segurança e sinalização provisória, com supressão da bermas Norte do IP8.
- Basculamento do tráfego do sentido Grândola - Sines para a via Sul.
- Execução da contenção provisória conforme apresentado a título indicativo. Os perfis verticais deverão estar solidarizados através de vigas de distribuição horizontais, devidamente ancoradas. Entre os perfis verticais deverão ser colocados barrote de madeira ou outra solução que garanta a segurança aos impulsos.
- Execução das estacas.
- Escavação para os maciços de encabeçamento das estacas

NOTA:
 - O empreiteiro terá de apresentar o Projeto de Escavação e de Contenções Provisórias, que terá de ser aprovado pela fiscalização, antes de se iniciarem os trabalhos.

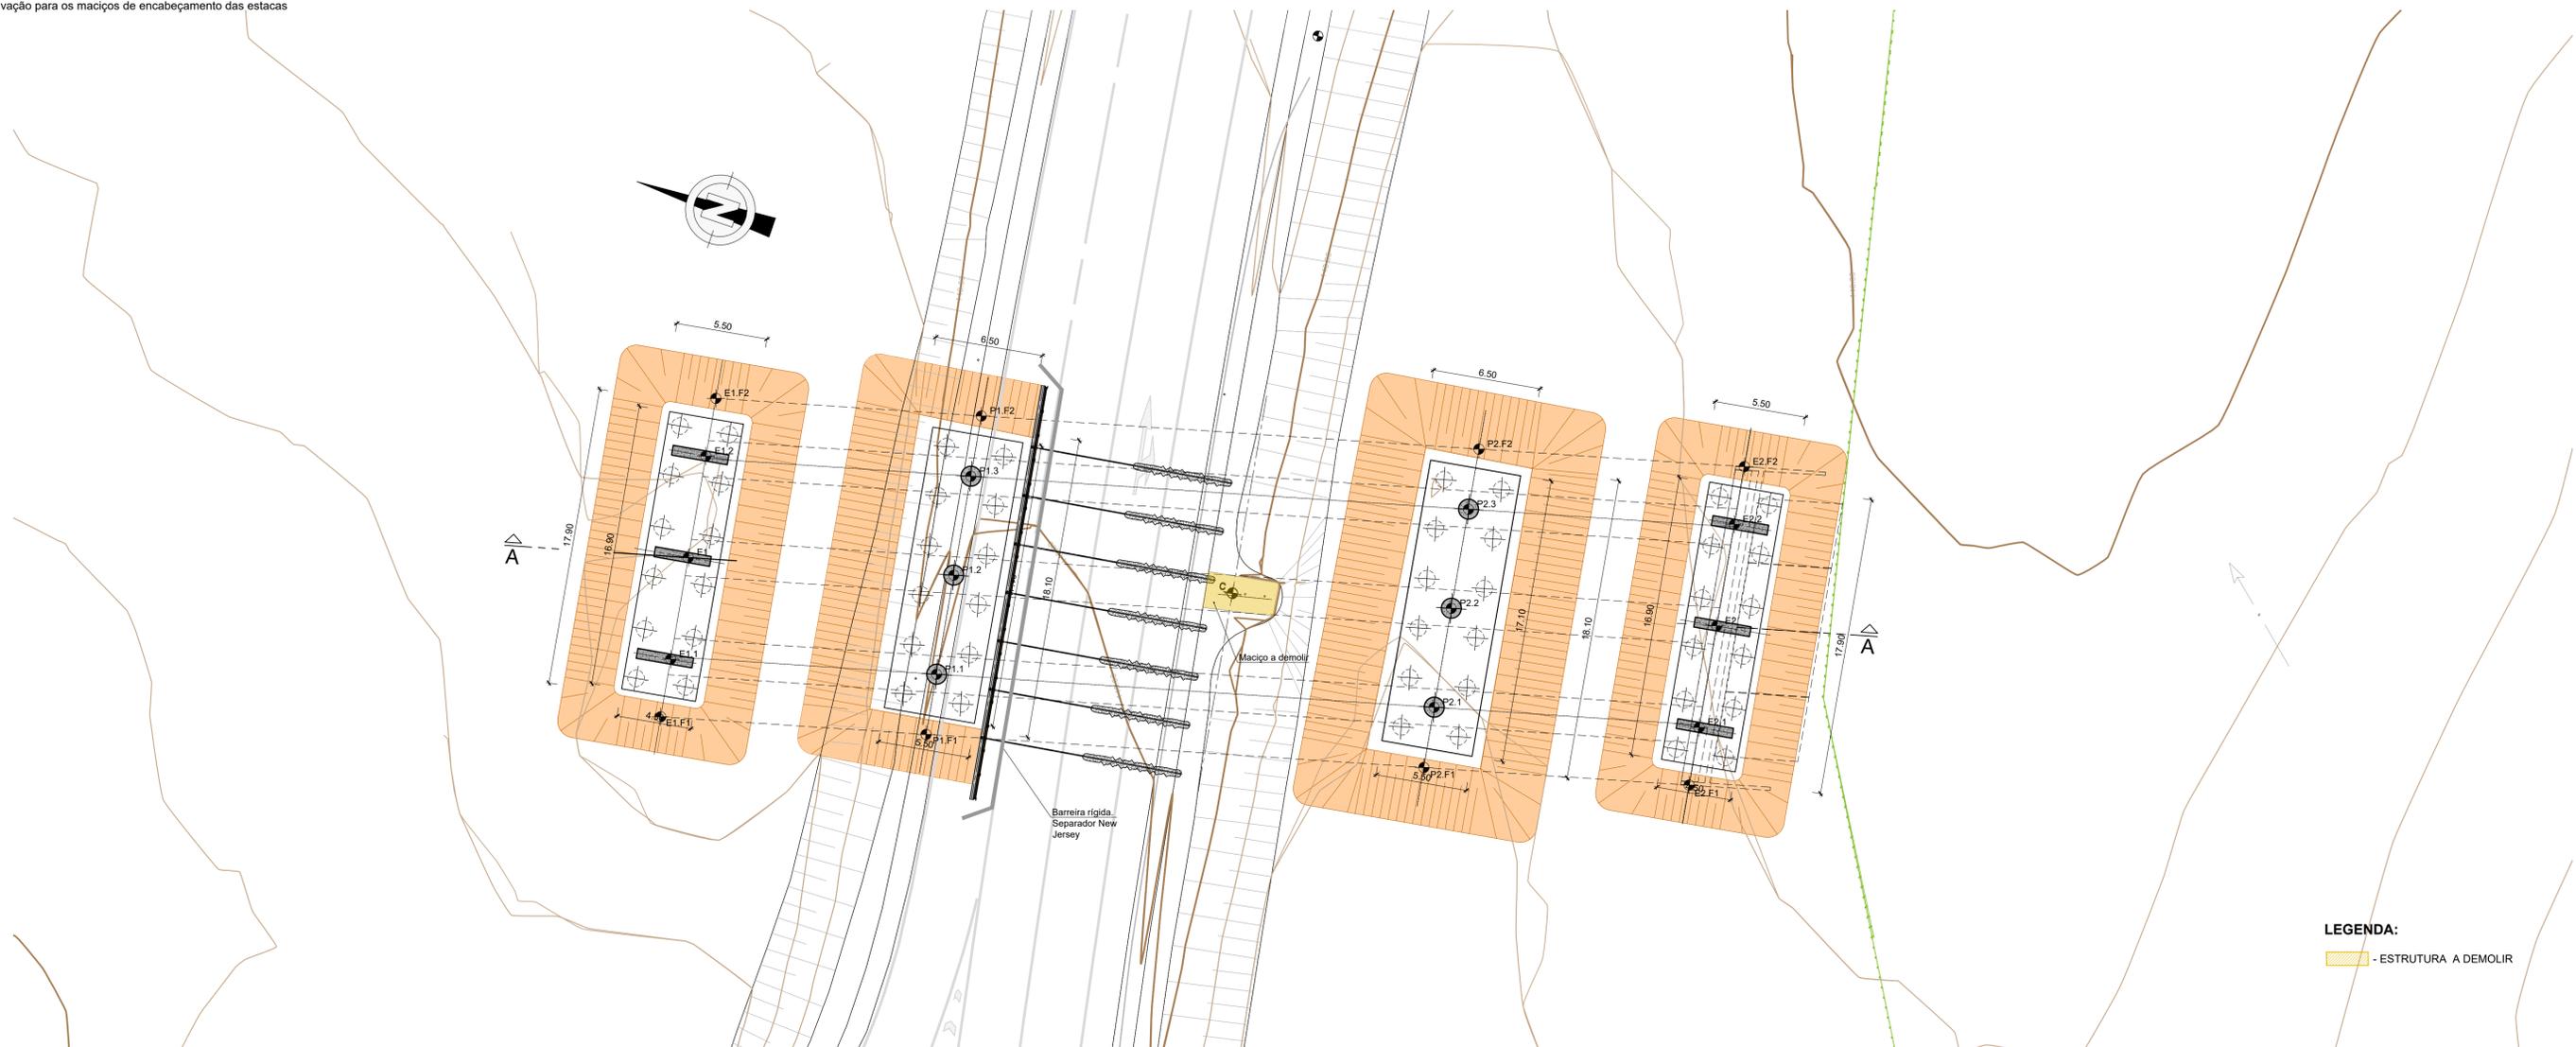

LEGENDA:
 - ESTRUTURA A DEMOLIR

ALTERAÇÃO	DESCRIÇÃO DA ALTERAÇÃO	DATA	DESENHOU	VERIFICOU
01	Reformulação do N.º 6 - Esta PS anula e substitui a PS 44.01	24-04-2024	LBB	DMM

PROJETO Nº	PROJETOU	COORDENAÇÃO	ESCALA
RVGR	DINIS MELRO	EMÍLIA GONÇALVES	SI/ESC.
DATA	DESENHOU	VISTO	ESCALA GRAFICA ESC: 1:100
DEZEMBRO 2023	LARA BALEIRO	FILIPE VASQUES	0 1 2 4m

PROJETO	DESIGNAÇÃO
IP8 (A26) - LIGAÇÃO ENTRE SINES E A2 LANÇO IP8 ENTRE RONÇÃO E GRÂNDOLA AUMENTO DE CAPACIDADE	OBRAS DE ARTE CORRENTES PROJETO DE EXECUÇÃO PS 43-01 FASEAMENTO CONSTRUTIVO FASE 1

DESENHO Nº	FORMATO
RVGR-PE-T2-P66- 27-R01	A1 REDUZIDO
SUBSTITUI	A3
SUBSTITUIDO	