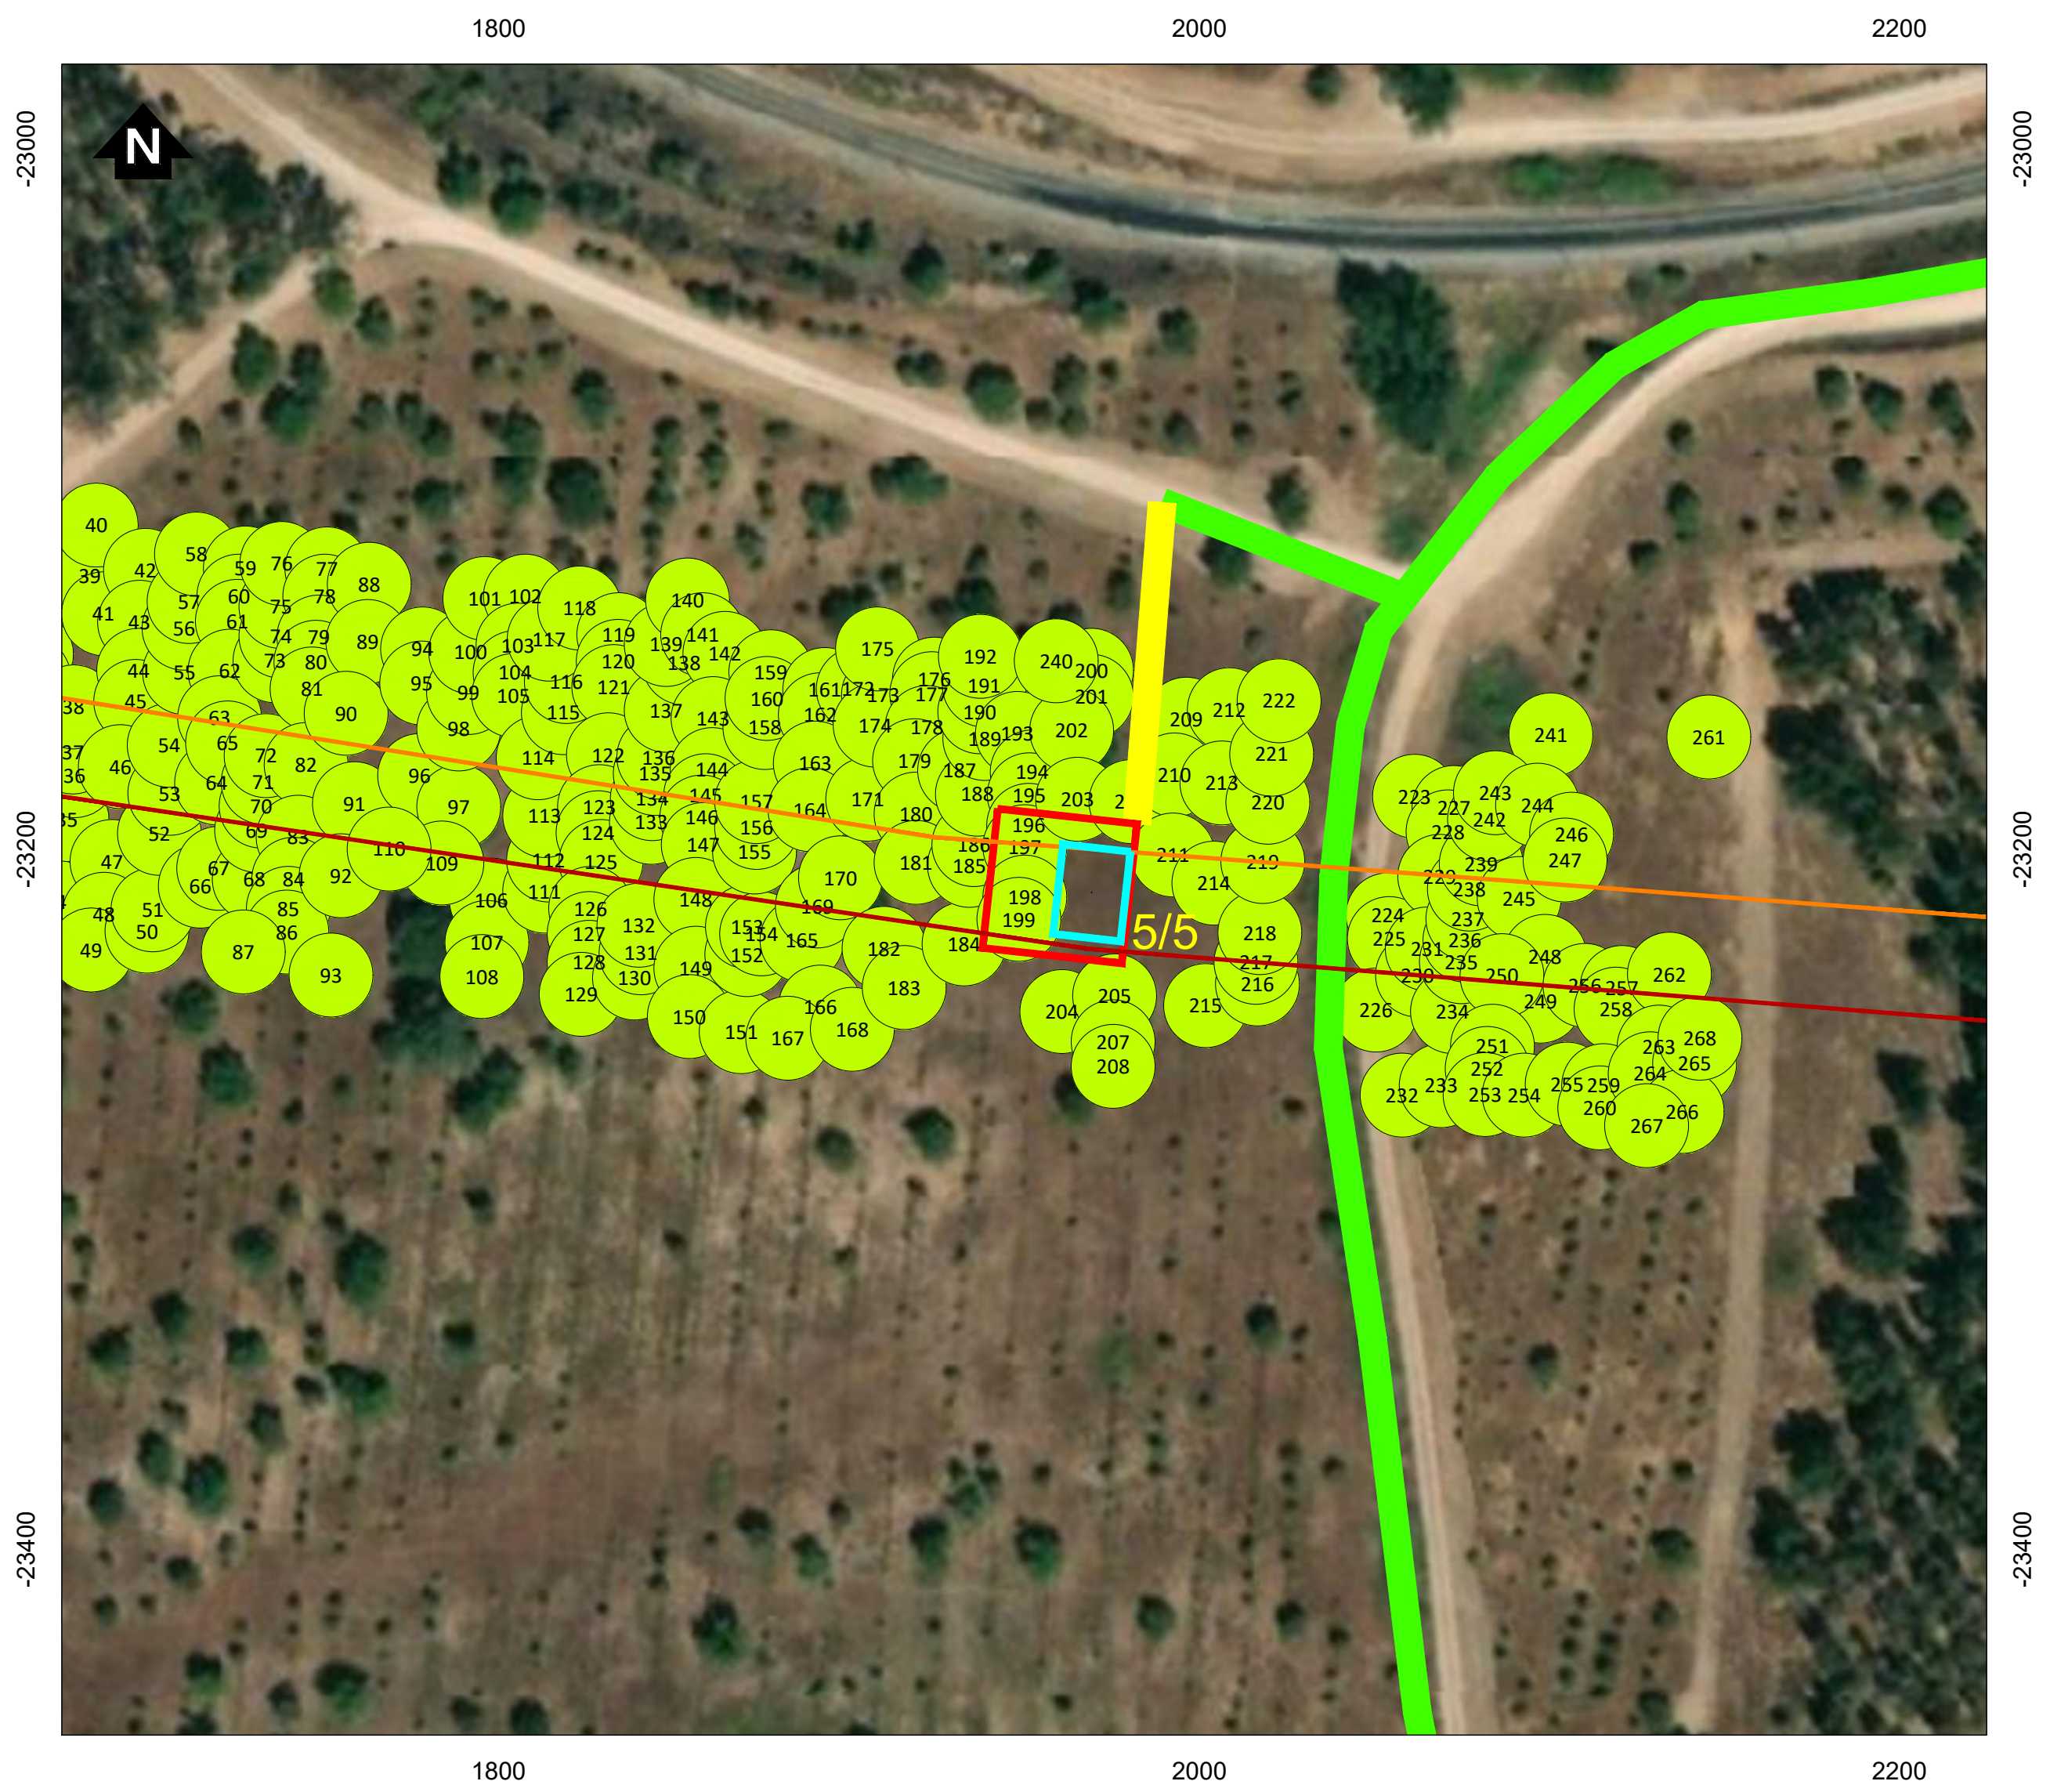

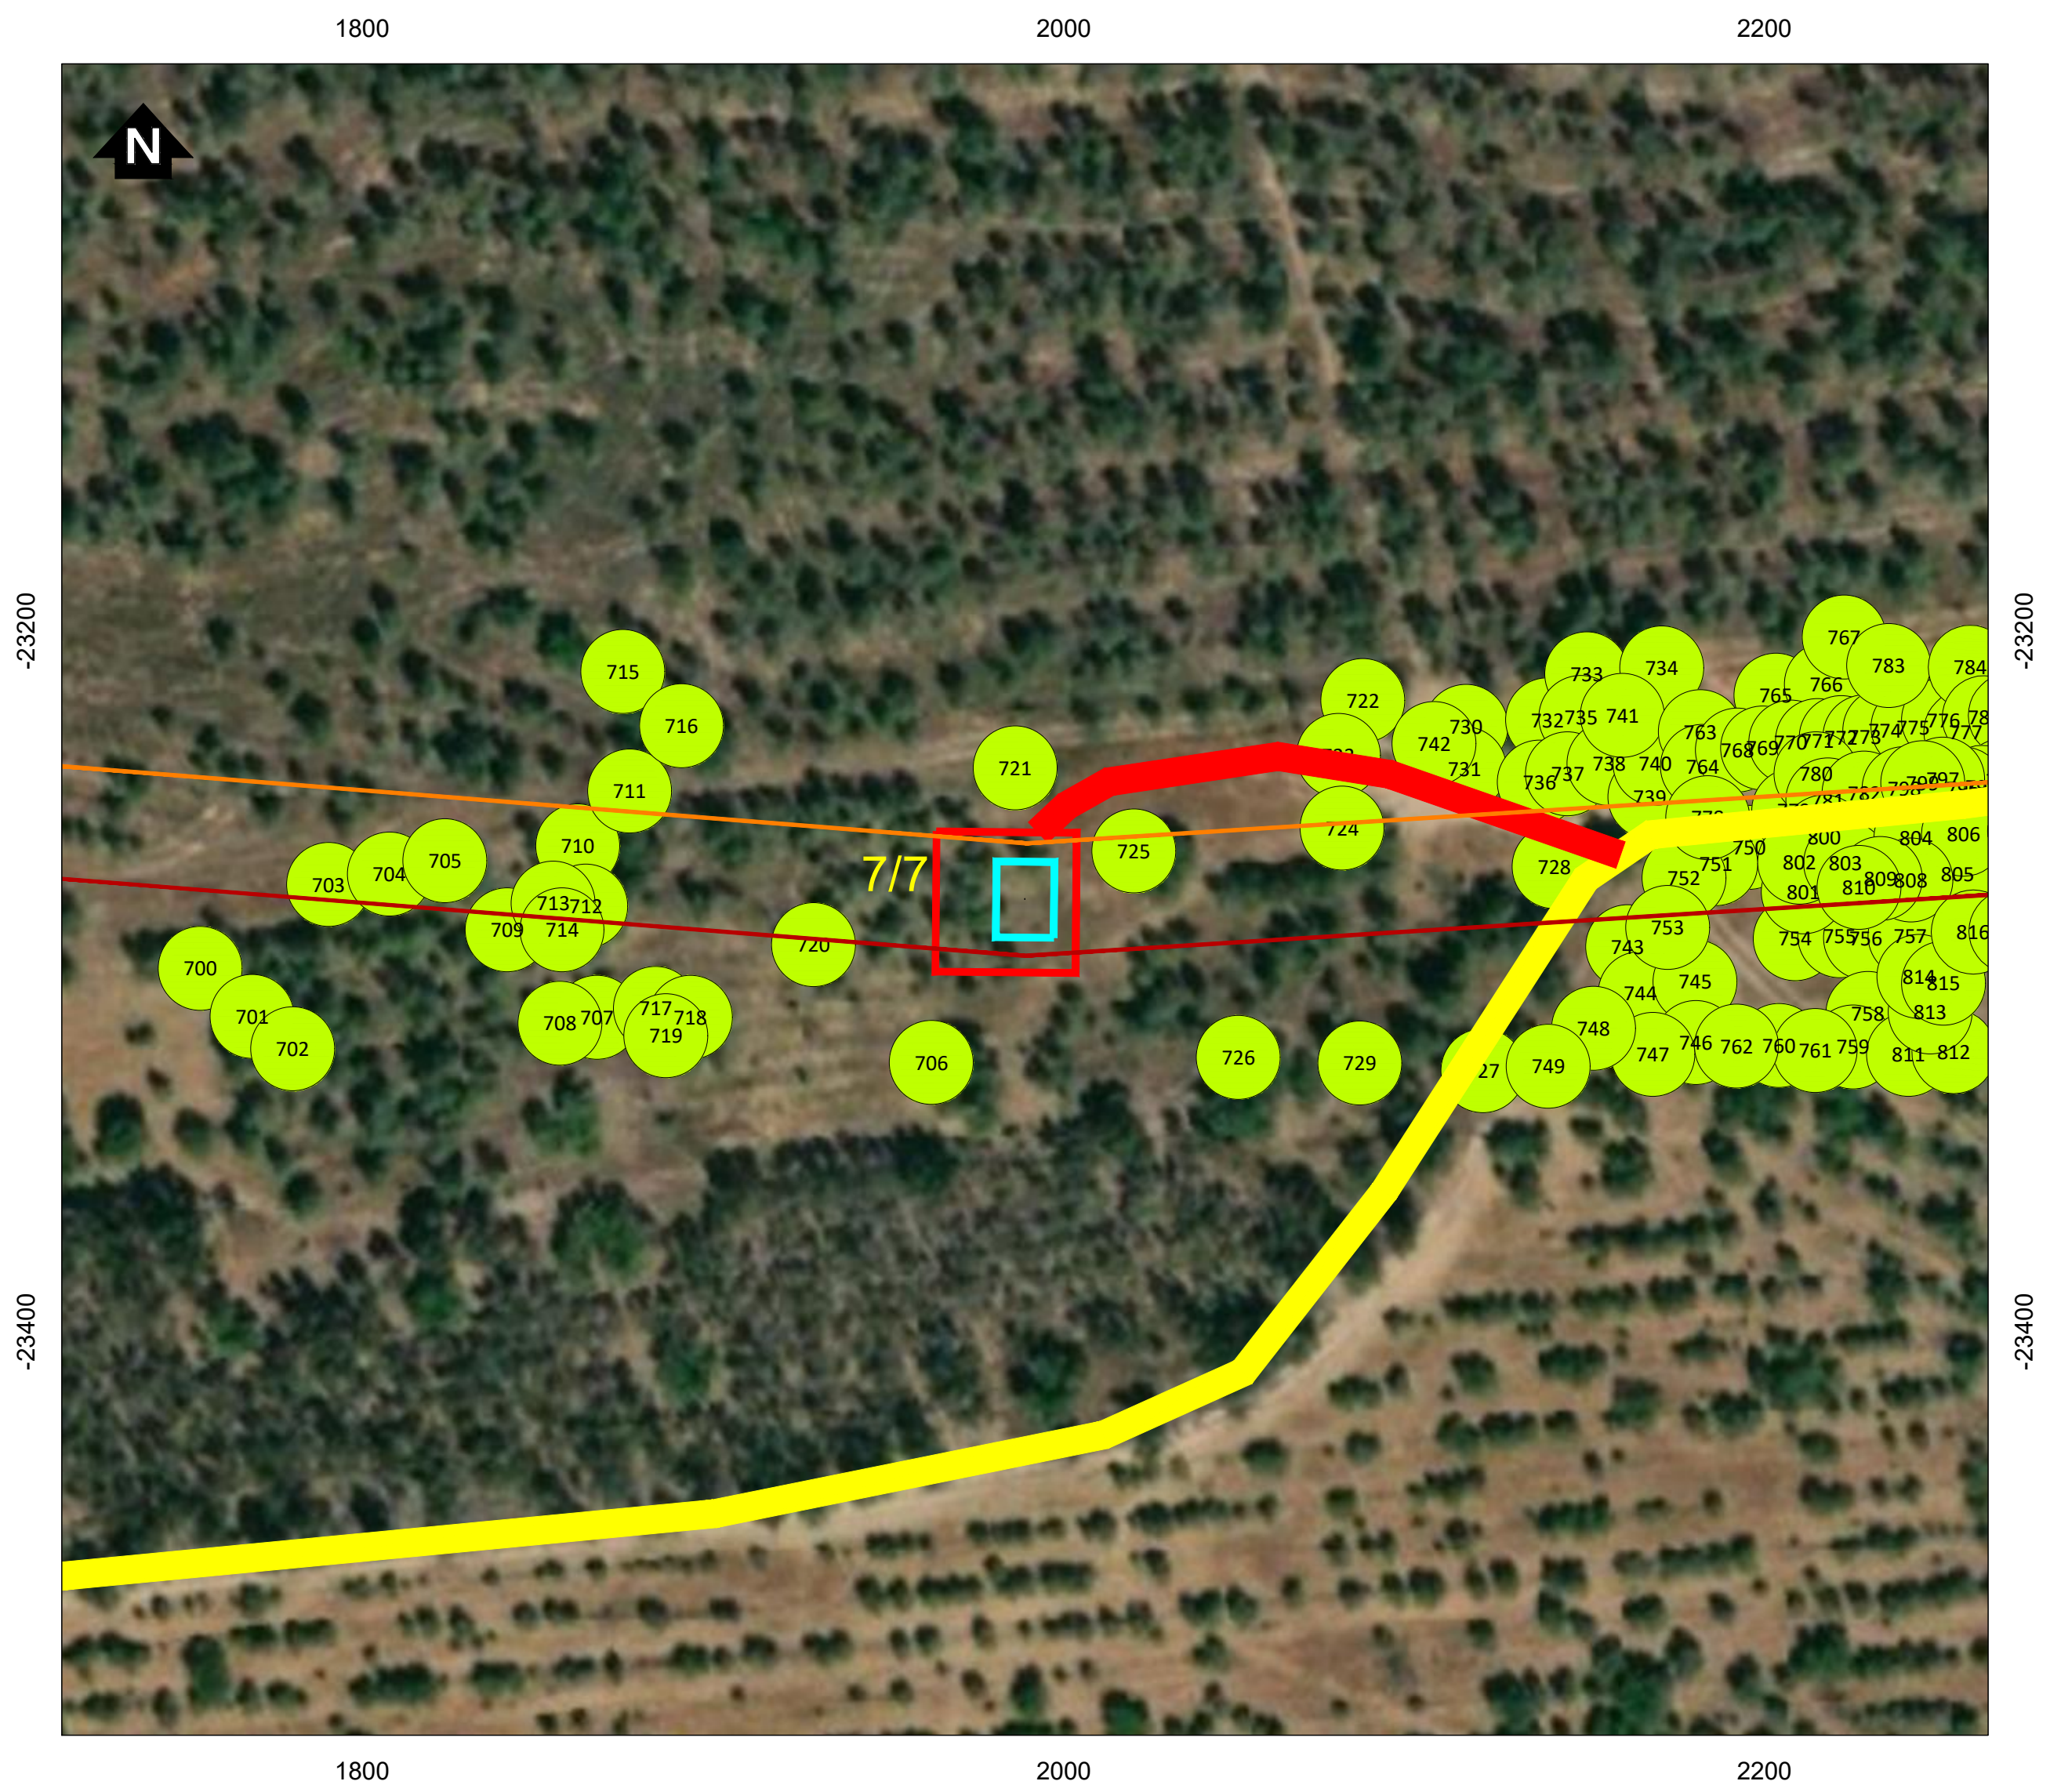

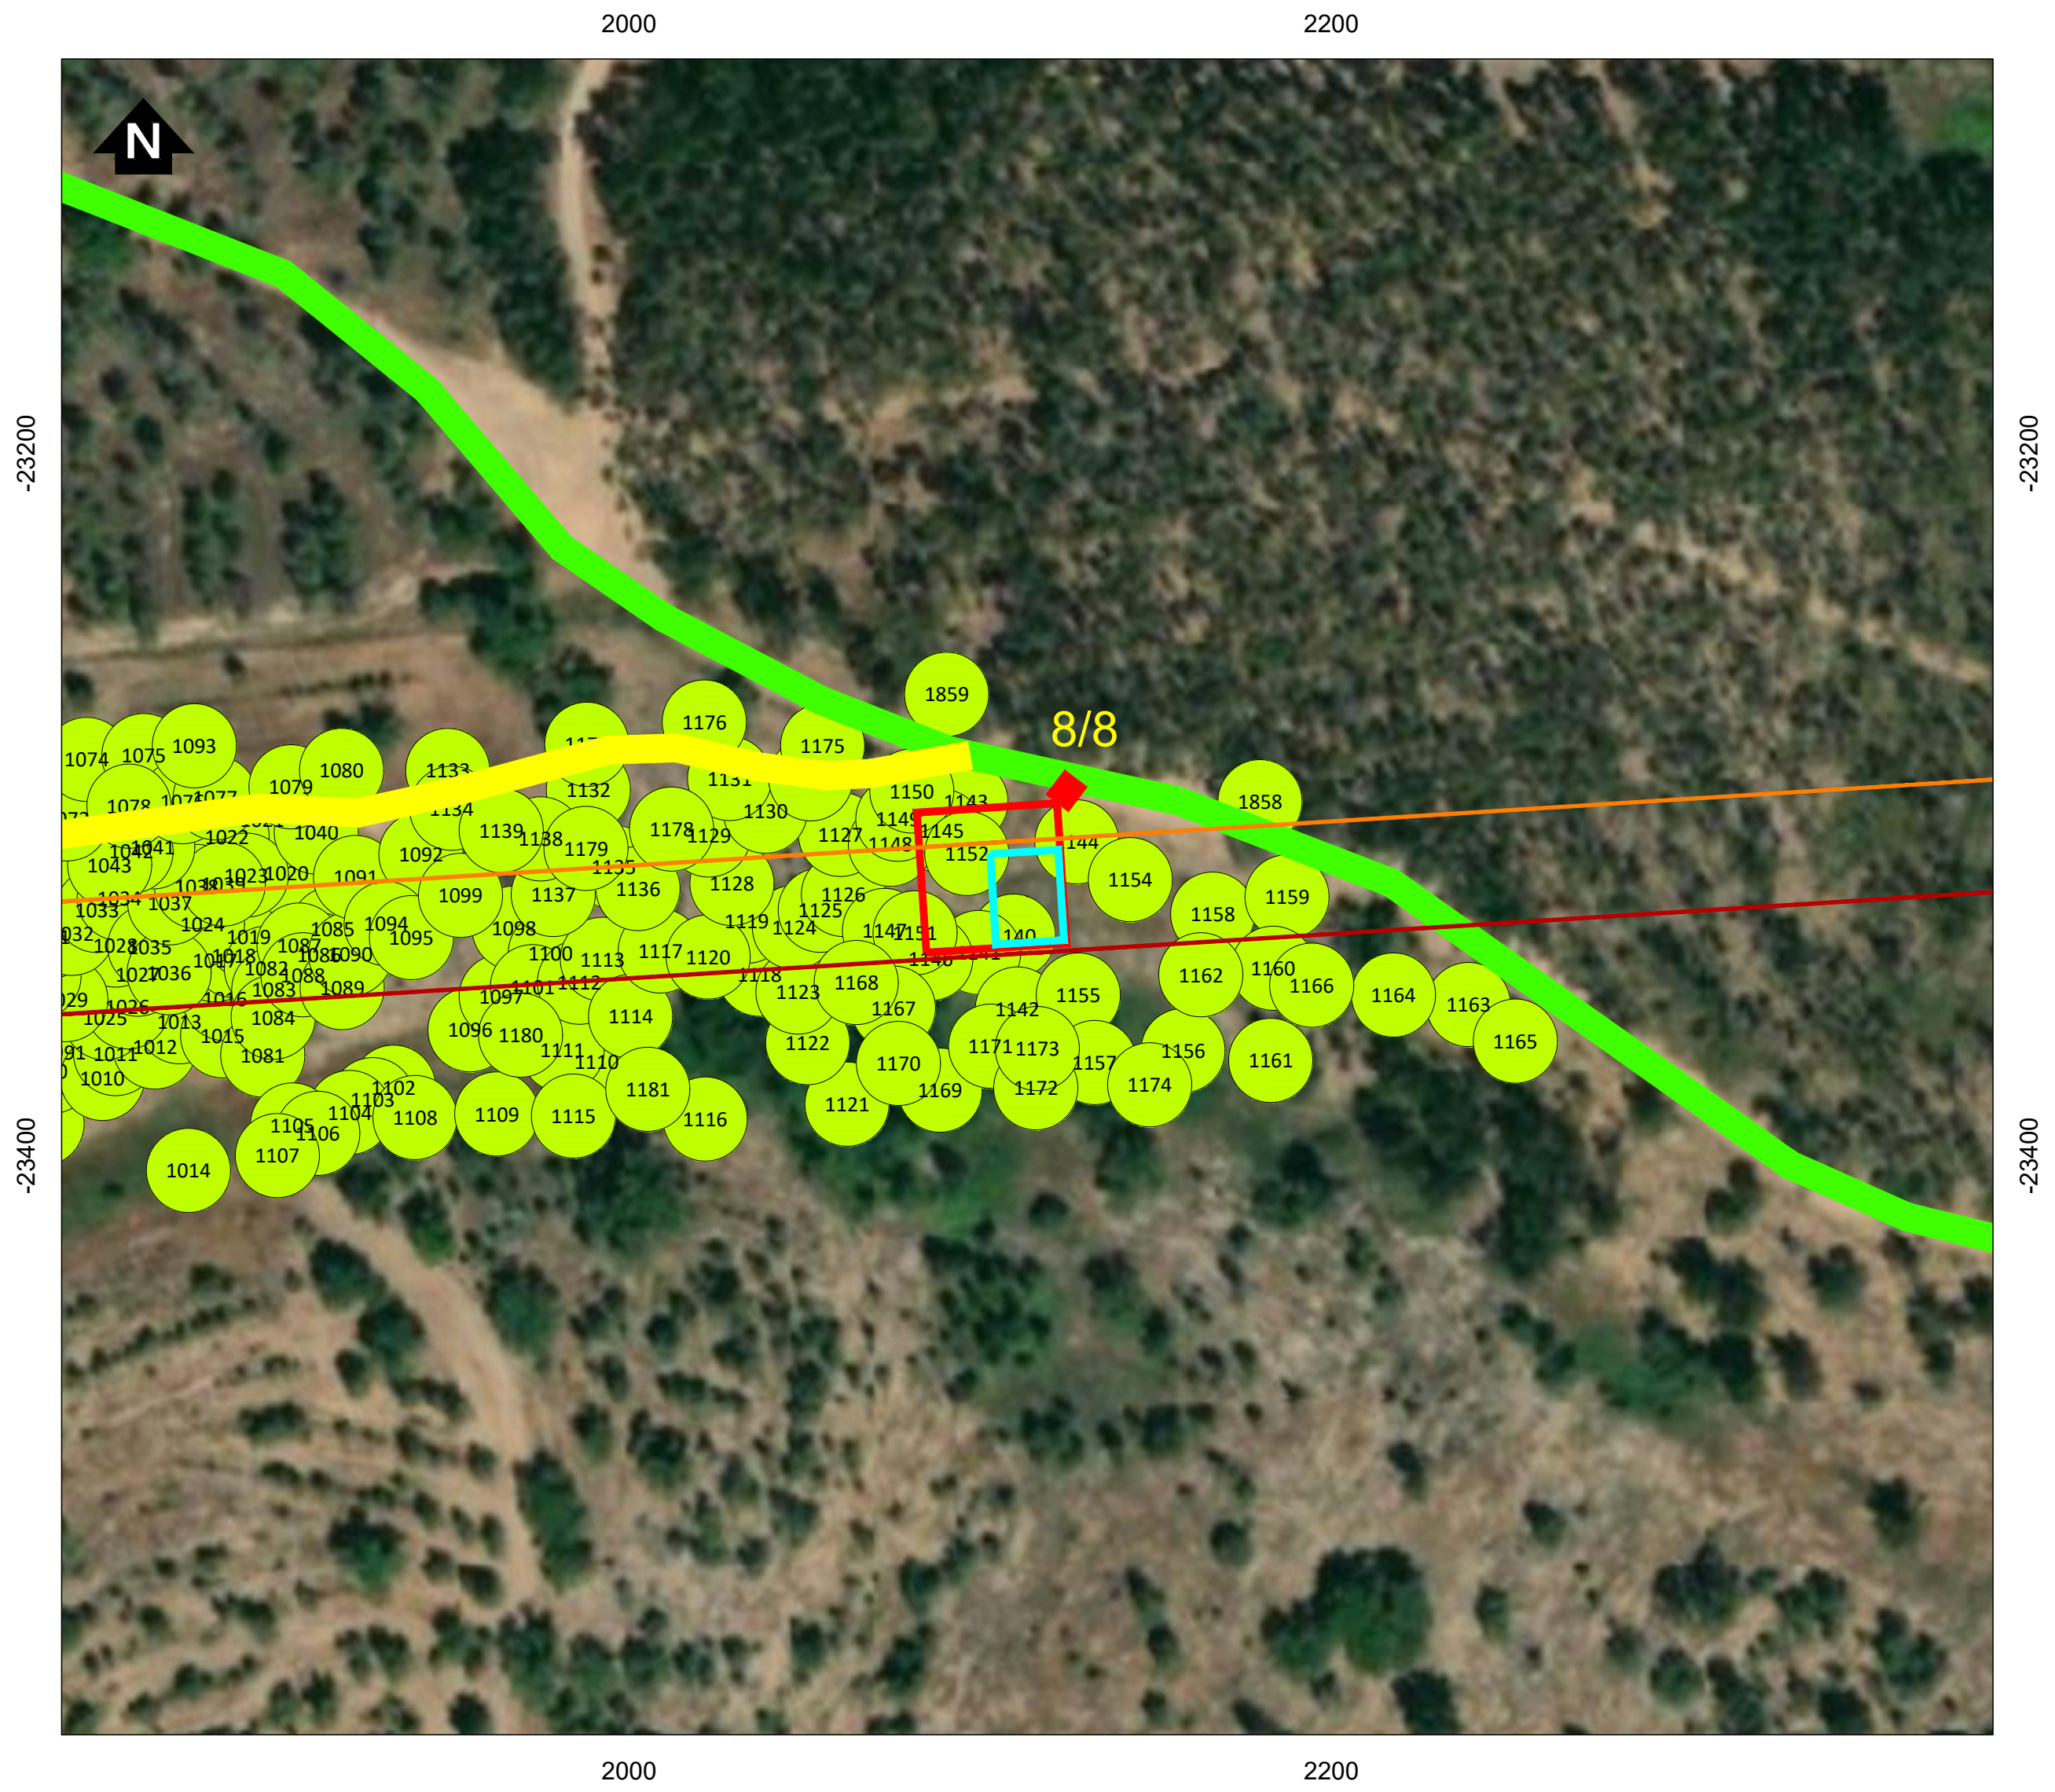

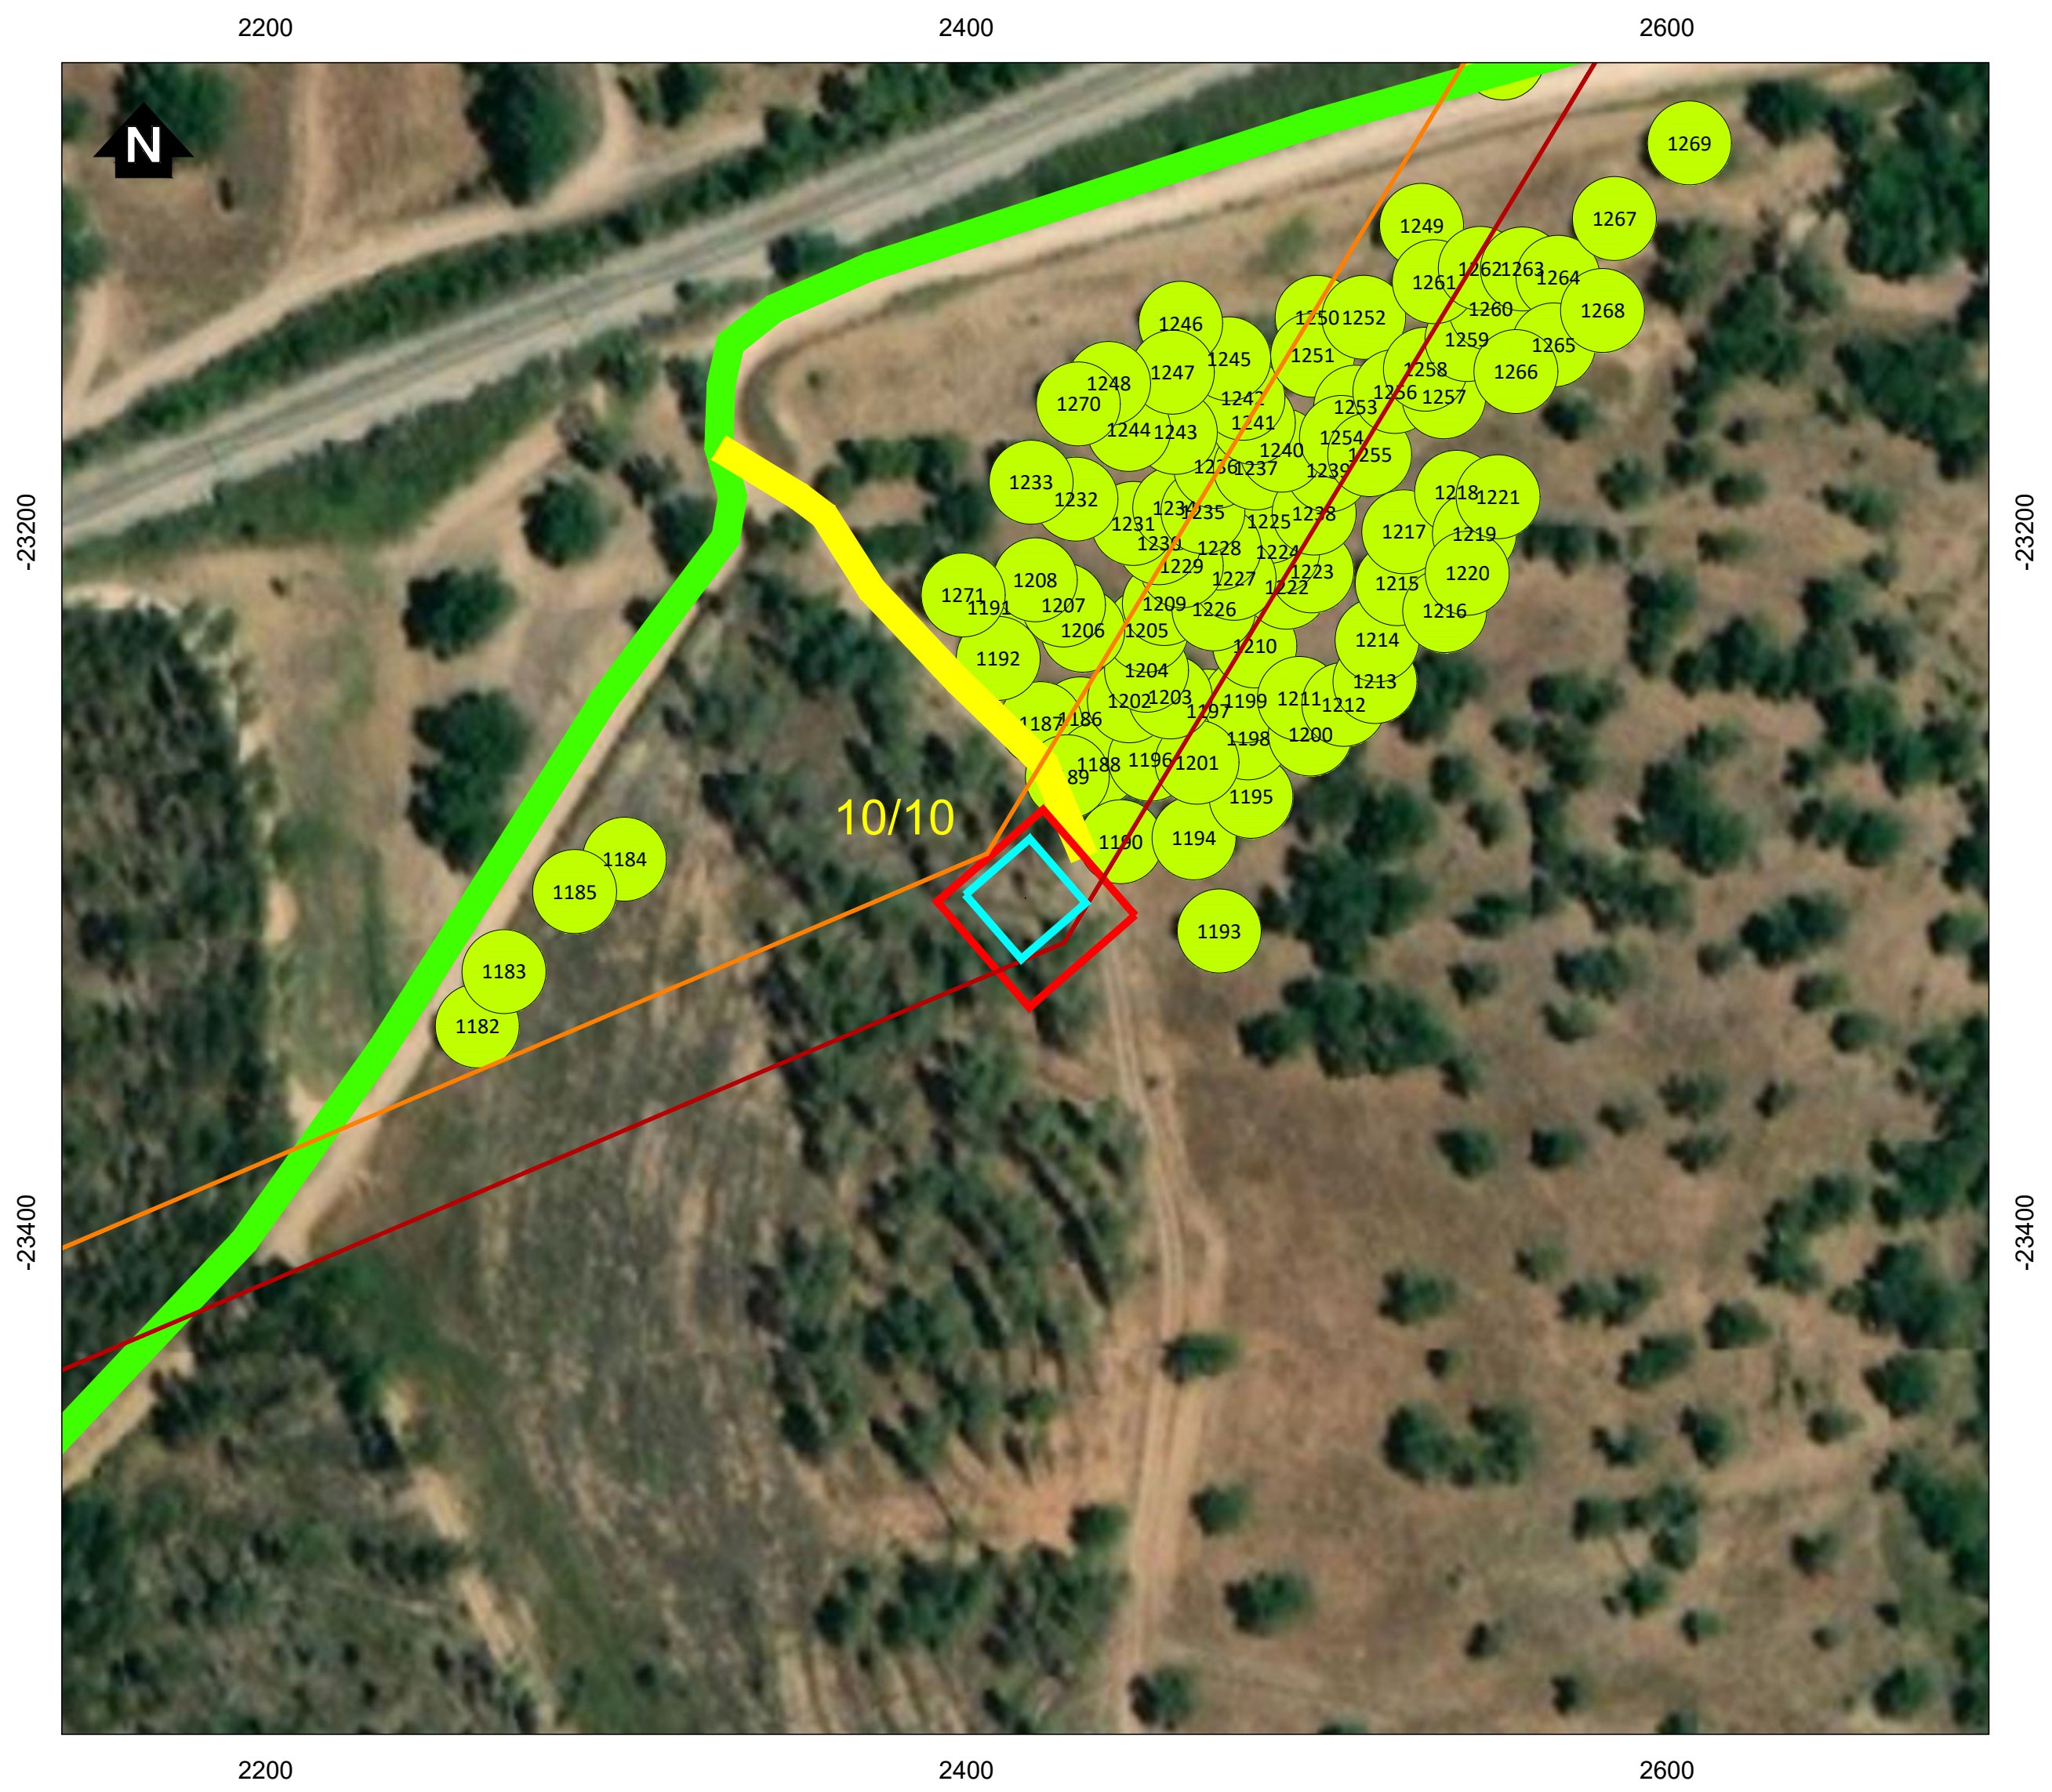

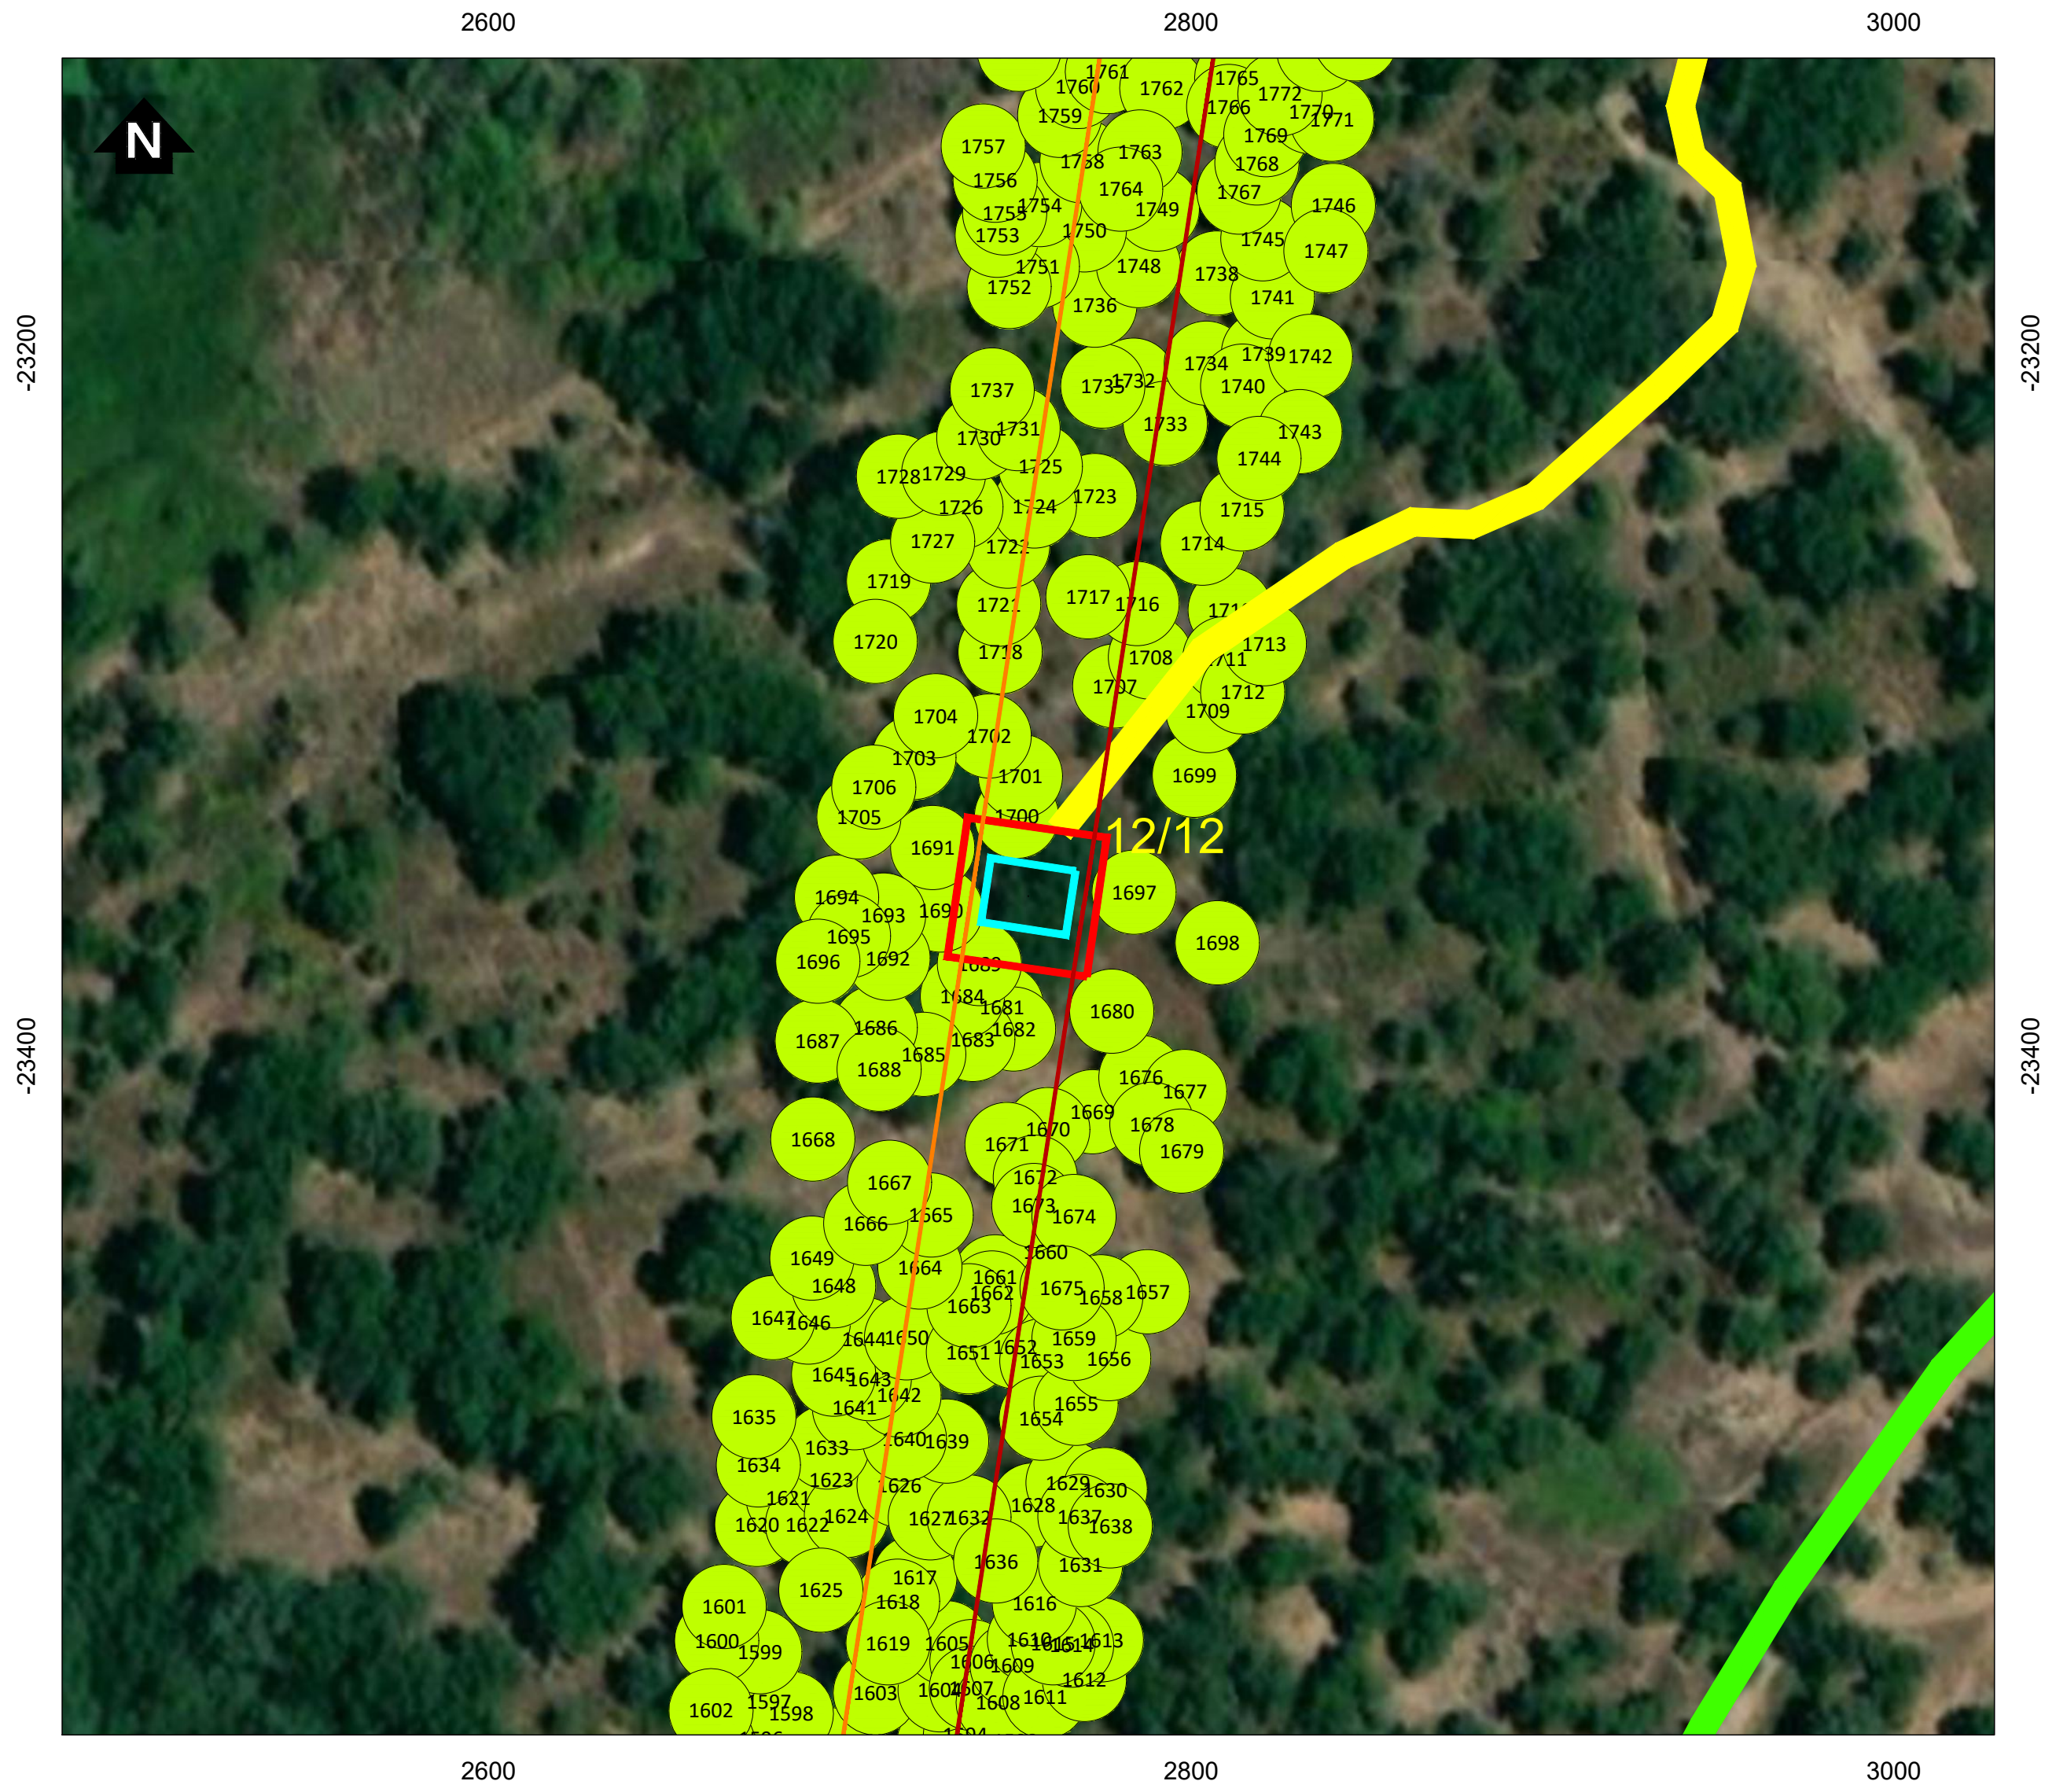

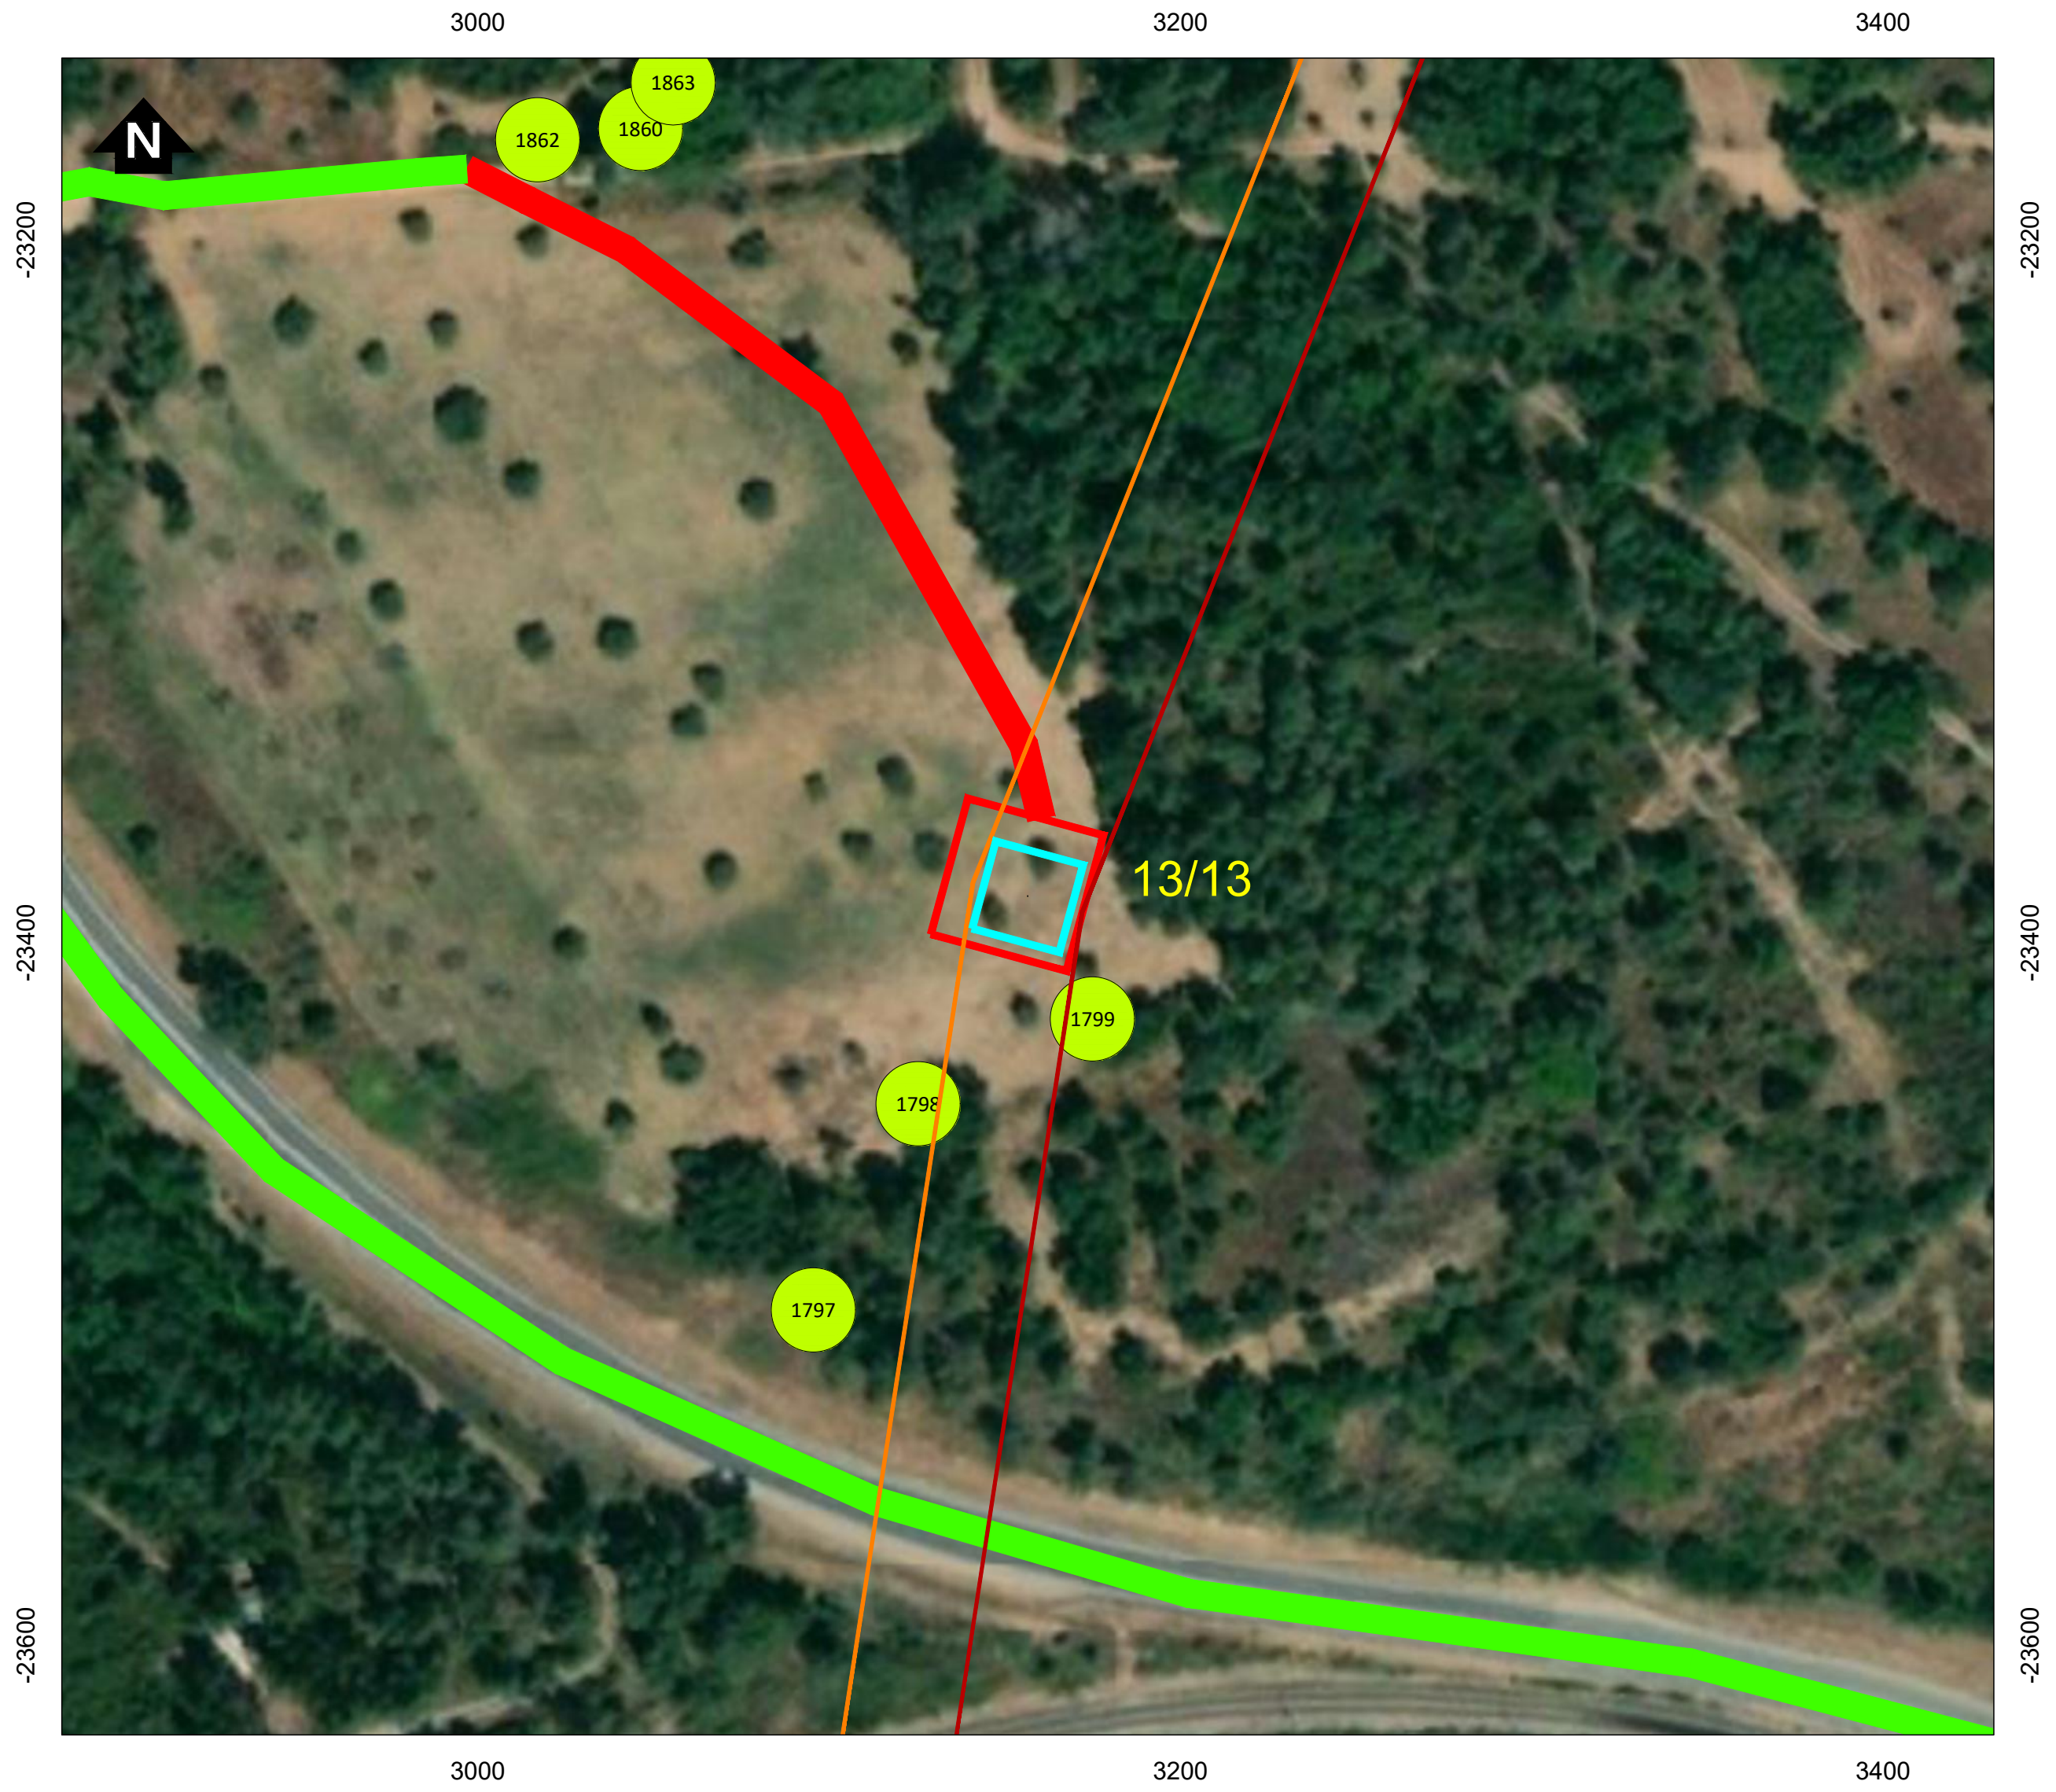

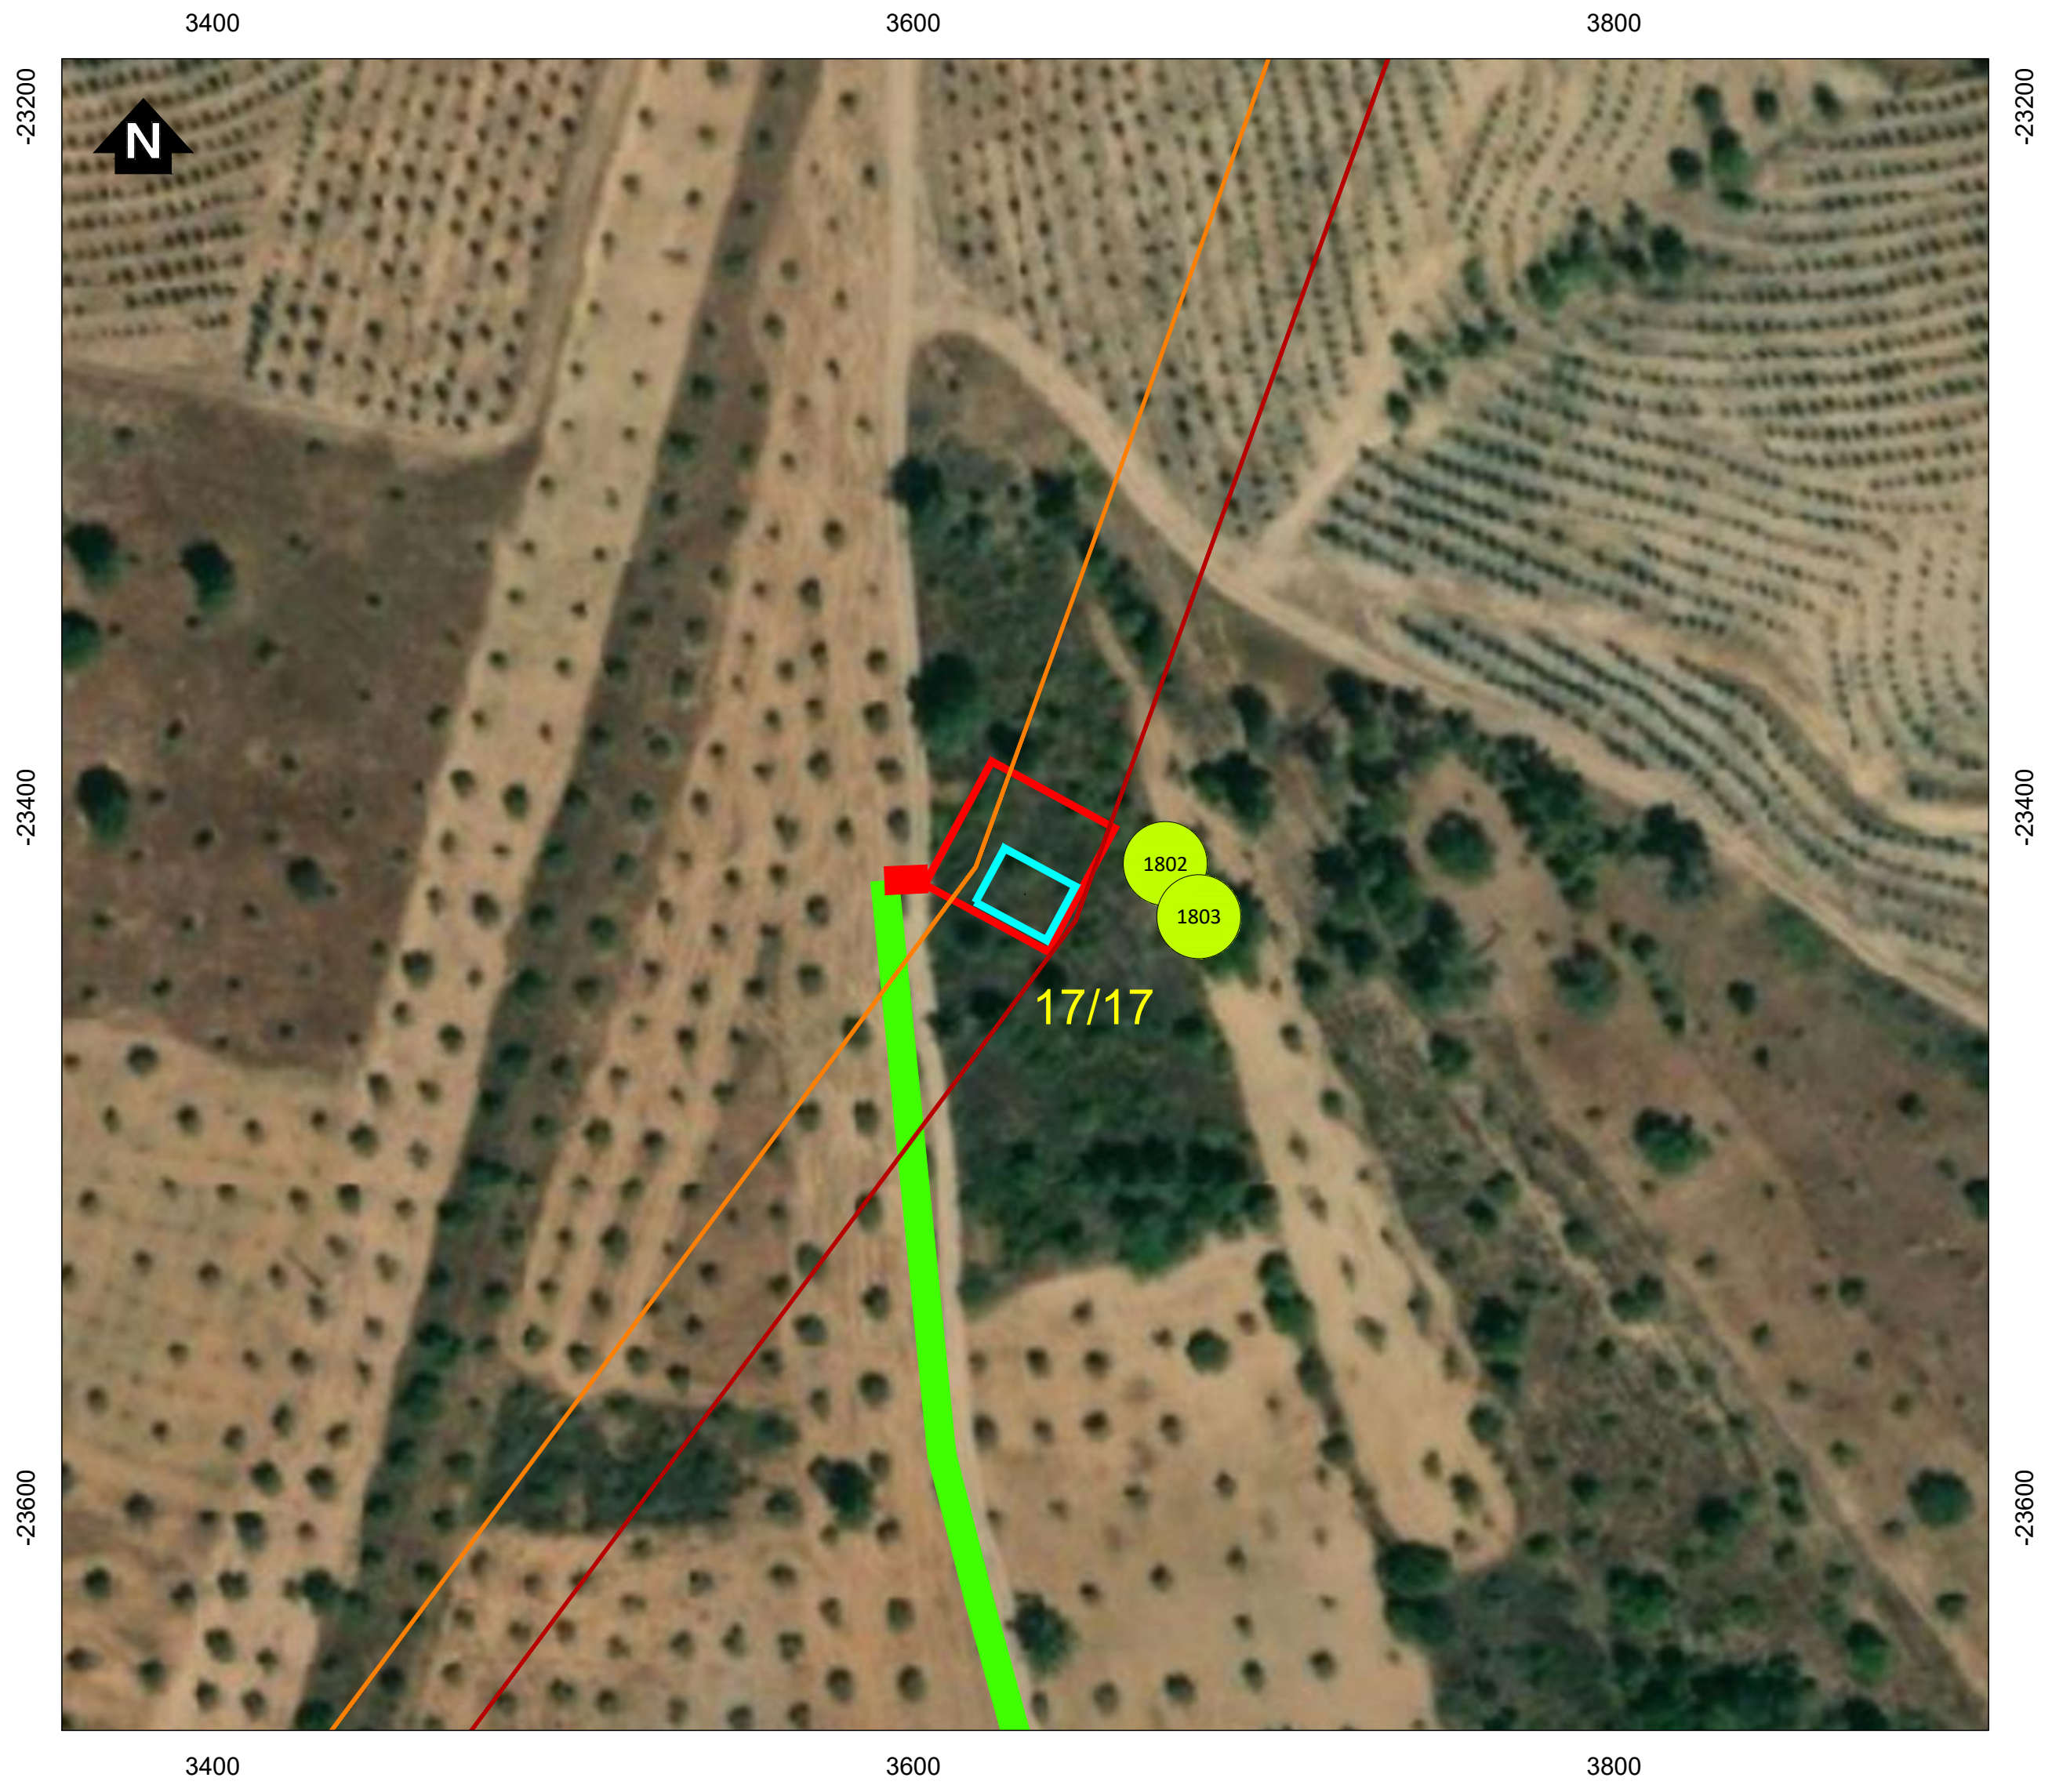

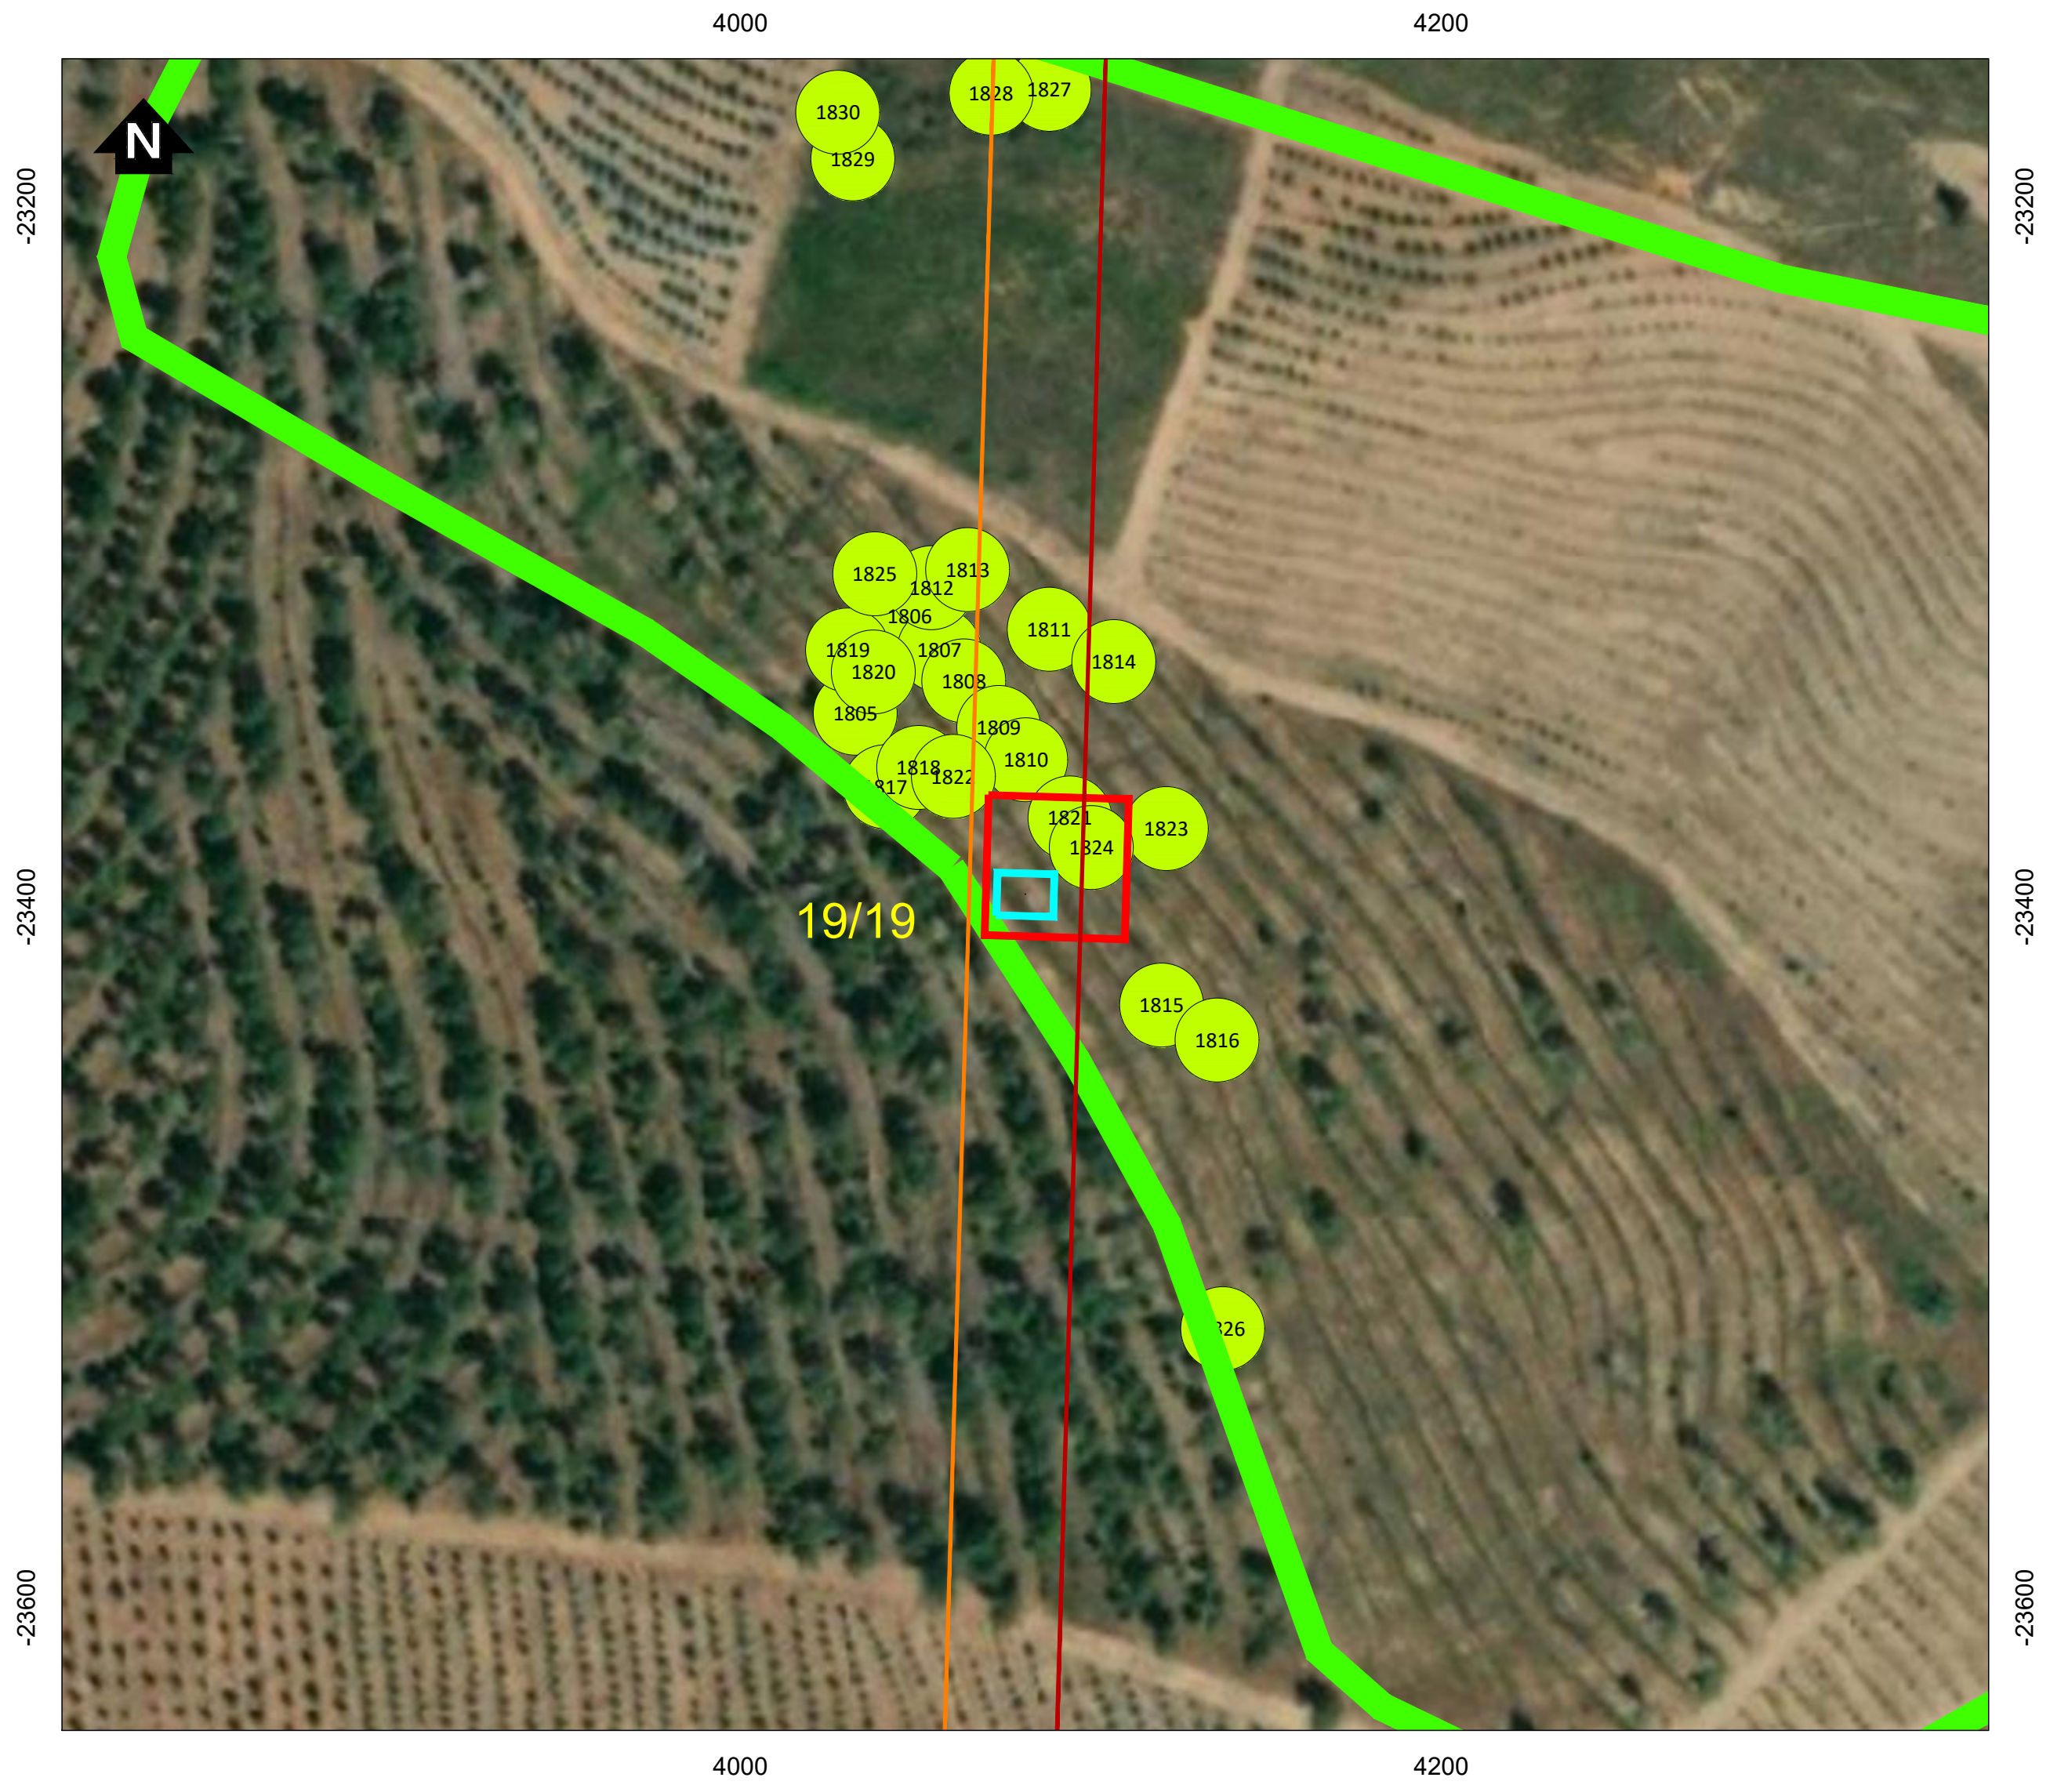

Simbologia

⌐--¬	Concelhos

Projeto em avaliação

Linhas a construir

🟥	Linha Abrantes - Bodiosa, a 400kV (LABT.BA)
🟧	Linha Abrantes - Paraimo, a 400kV (LABT.PI)

Linhas a Existentes a Modificar

🟪	Linha Bodiosa - Paraimo 1, a 400kV (LBA.PI1)
🟩	Linha Penela - Tábua, a 220kV (LPNL.TBA)

Apoios

☐	Área Permanente - Apoios Novos
☐	Área de ocupação temporária (400 m2)
●	Existentes (a desmontar)
■	Área Permanente - Apoios Existentes (a modificar)

Acessos

🟥	Acessos a criar
🟨	Acessos existentes a melhorar
🟩	Acessos existentes

Quercíneas

●	Sobreiros

REV	DATA	RESP.	DESCRIÇÃO

REVISÃO

CLIENTE
REN

PROJETO
PEDIDO DE UTILIZAÇÃO NÃO AGRÍCOLA
DE ÁREAS INTEGRADAS NA RAN
LINHA DUPLA ABRANTES - ZONA DE ANADIA, A 400KV

Green by FUTURE

DESIGNAÇÃO
IMPLANTAÇÃO DO PROJETO- SOBREPOSIÇÃO COM QUERCÍNEAS

		ESCALAS	DESENHO Nº	FOLHA	REVISÃO
RESP.	Cristina Reis	1:1000	A.14	1/1	
CO-AUTOR	Bruno Machado				
DATA	Janeiro 2026		FICHEIRO	DA14_W24006_001_Sobrep_Quercineas.dwg	

Sistema de Coordenadas: ETRS 1989 Portugal TM06
Divisão Administrativa: DGTerritório - CAOP2024
Base Cartográfica: Bing Maps © 2025 Microsoft Corporation

D:\BRM\TRABALHOS\W24006_REN-Bodiosa-Paraimo\Desenho\DA14_W24006_001_Sobrep_Quercineas.dwg