

M=-62 700

M=-62 600

M=-62 500

M=-62 400

M=-62 300

P=26 400

P=26 300

P=26 200

P=26 100


P=26 000

P=25 900

P=25 800

P=25 700

P=25 600

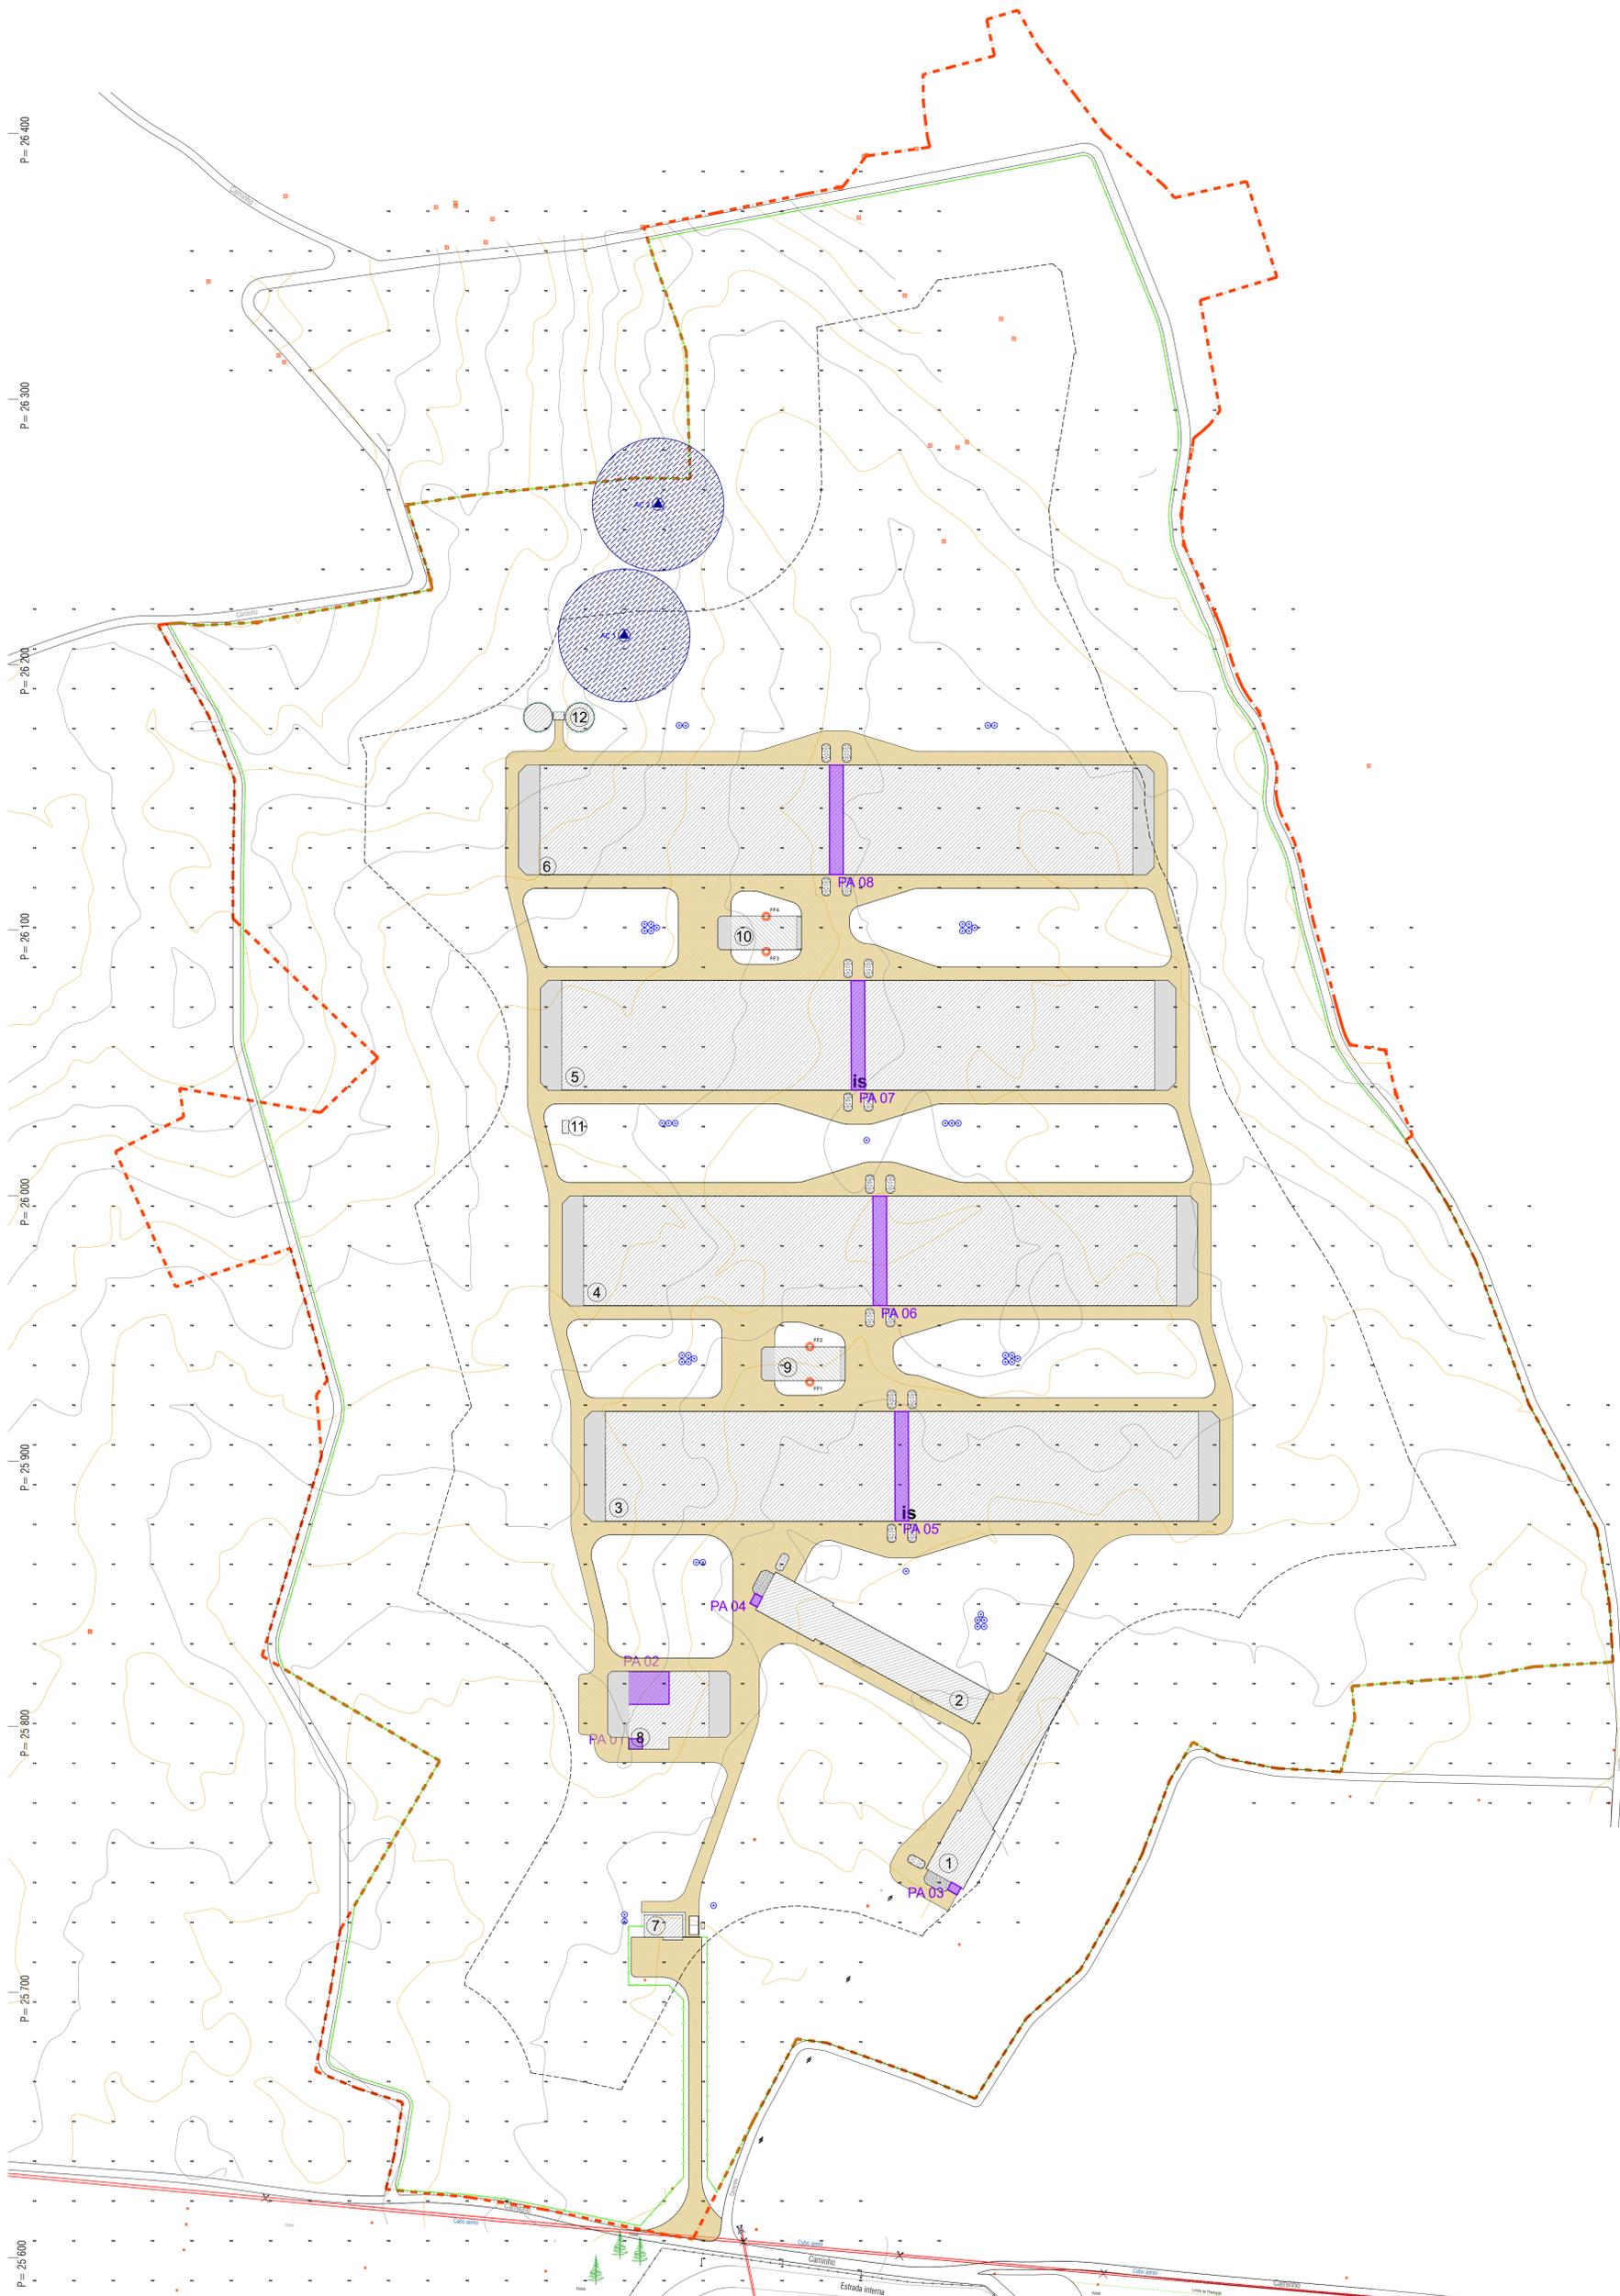

LEGENDA:

- - - LIMITE DA PROPRIEDADE
- - - VEDACÃO EM REDE E PRUMOS DE MADEIRA
- - - AFASTAMENTO DE 50,00MTRS AO LIMITE DA PROPRIEDADE
- ← ENTRADA NA INSTALAÇÃO AVÍCOLA
- IMPLANTAÇÃO DOS EDIFÍCIOS PROPOSTOS
- CAMINHOS DE CIRCULAÇÃO INTERNA EM ASBETO
- PAVIMENTO EM BETÃO AFAGADO
- BASE DE INSTALAÇÃO DO ARCO DE DESINFECÇÃO
- SILO DE ARMAZENAMENTO E DISTRIBUIÇÃO DE RAÇÃO
- 01 02 PAVILHÃO AVÍCOLA
- 03 04 PAVILHÃO AVÍCOLA
- 05 06 PAVILHÃO AVÍCOLA
- 7 FILTRO SANITÁRIO
- 8 ARMAZÉM E SALA DO GERADOR
- 9 10 EDIFÍCIO DAS CALDEIRAS
- 11 POSTO DE TRANSFORMAÇÃO
- 12 CONJUNTO DOS RESERVOÁRIOS DE ÁGUA
- AC LOCALIZAÇÃO DE PURO DE CAPTAÇÃO DE ÁGUA
- GE GERADOR DE EMERGÊNCIA DE ENERGIA ELÉTRICA
- ▲ POSTO DE TRANSFORMAÇÃO DE ENERGIA ELÉTRICA
- is INSTALAÇÃO SANITÁRIA DE APOIO (interior do pavilhão avícola)
- PA n PARQUE / ZONA DE ARMAZENAMENTO DE RESÍDUOS