


LEGENDA:

- VIAS EXISTENTES INTERFERIDAS COM DESVIOS PROVISÓRIOS DURANTE ESTA FASE DA OBRA
- ESTACIONAMENTOS
- PASSEIOS
- ZONA DA OBRA
- ZONA DE ESTALEIRO
- ZONA DE CIRCULAÇÃO PRIORITÁRIA
- REPOSIÇÃO DE PAVIMENTO DEFINITIVO DE VIAS, ESTACIONAMENTOS E PASSEIOS
- PERCURSO PEDONAL EXISTENTE
- ALTERAÇÃO TEMPORÁRIA DE PERCURSO DE PEÕES
- SINALIZAÇÃO HORIZONTAL PROVISÓRIA
- SETAS DO SENTIDO DA CIRCULAÇÃO
- PONTO DE INTERRUPTÃO DE VIA EXISTENTE

SECÇÃO A-A'
ESC. 1:50

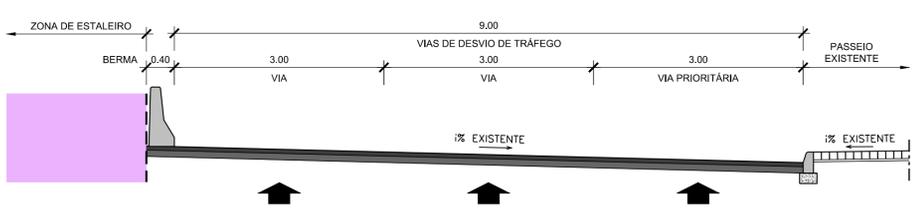

ALTERAÇÕES		PROLONGAMENTO DA LINHA VERMELHA S. SEBASTIÃO - ALCÂNTARA		Metropolitano de Lisboa	
0		EMISSÃO INICIAL		DATA	DES. VERIF.
Data:		PROJETO DE EXECUÇÃO		Escalas: Des. nº 133966 F. /	
Aprov.		DESVIOS DE TRÁNSITO		Alter. nº	
Verif.		DESVIOS DE TRÁNSITO EM CAMPOLIDE/AMOREIRAS		Substituído	
Proj.		PLANTA FASE I		Nº SAP	
Des.				Versão	
				Folha	
Aprov. RP		MOTAENÇIL ENGENHARIA		Coba JET SJ JLCM	
Verif. JMS		Coba JET SJ JLCM / TALPROJECTO		Escala: 1:1000	
Proj. JMS				Folha: 01/01	
Des. PPA		Desenho nº LVSSA MSA PE DTR EST CE DW 082002 0		Alter. 0	