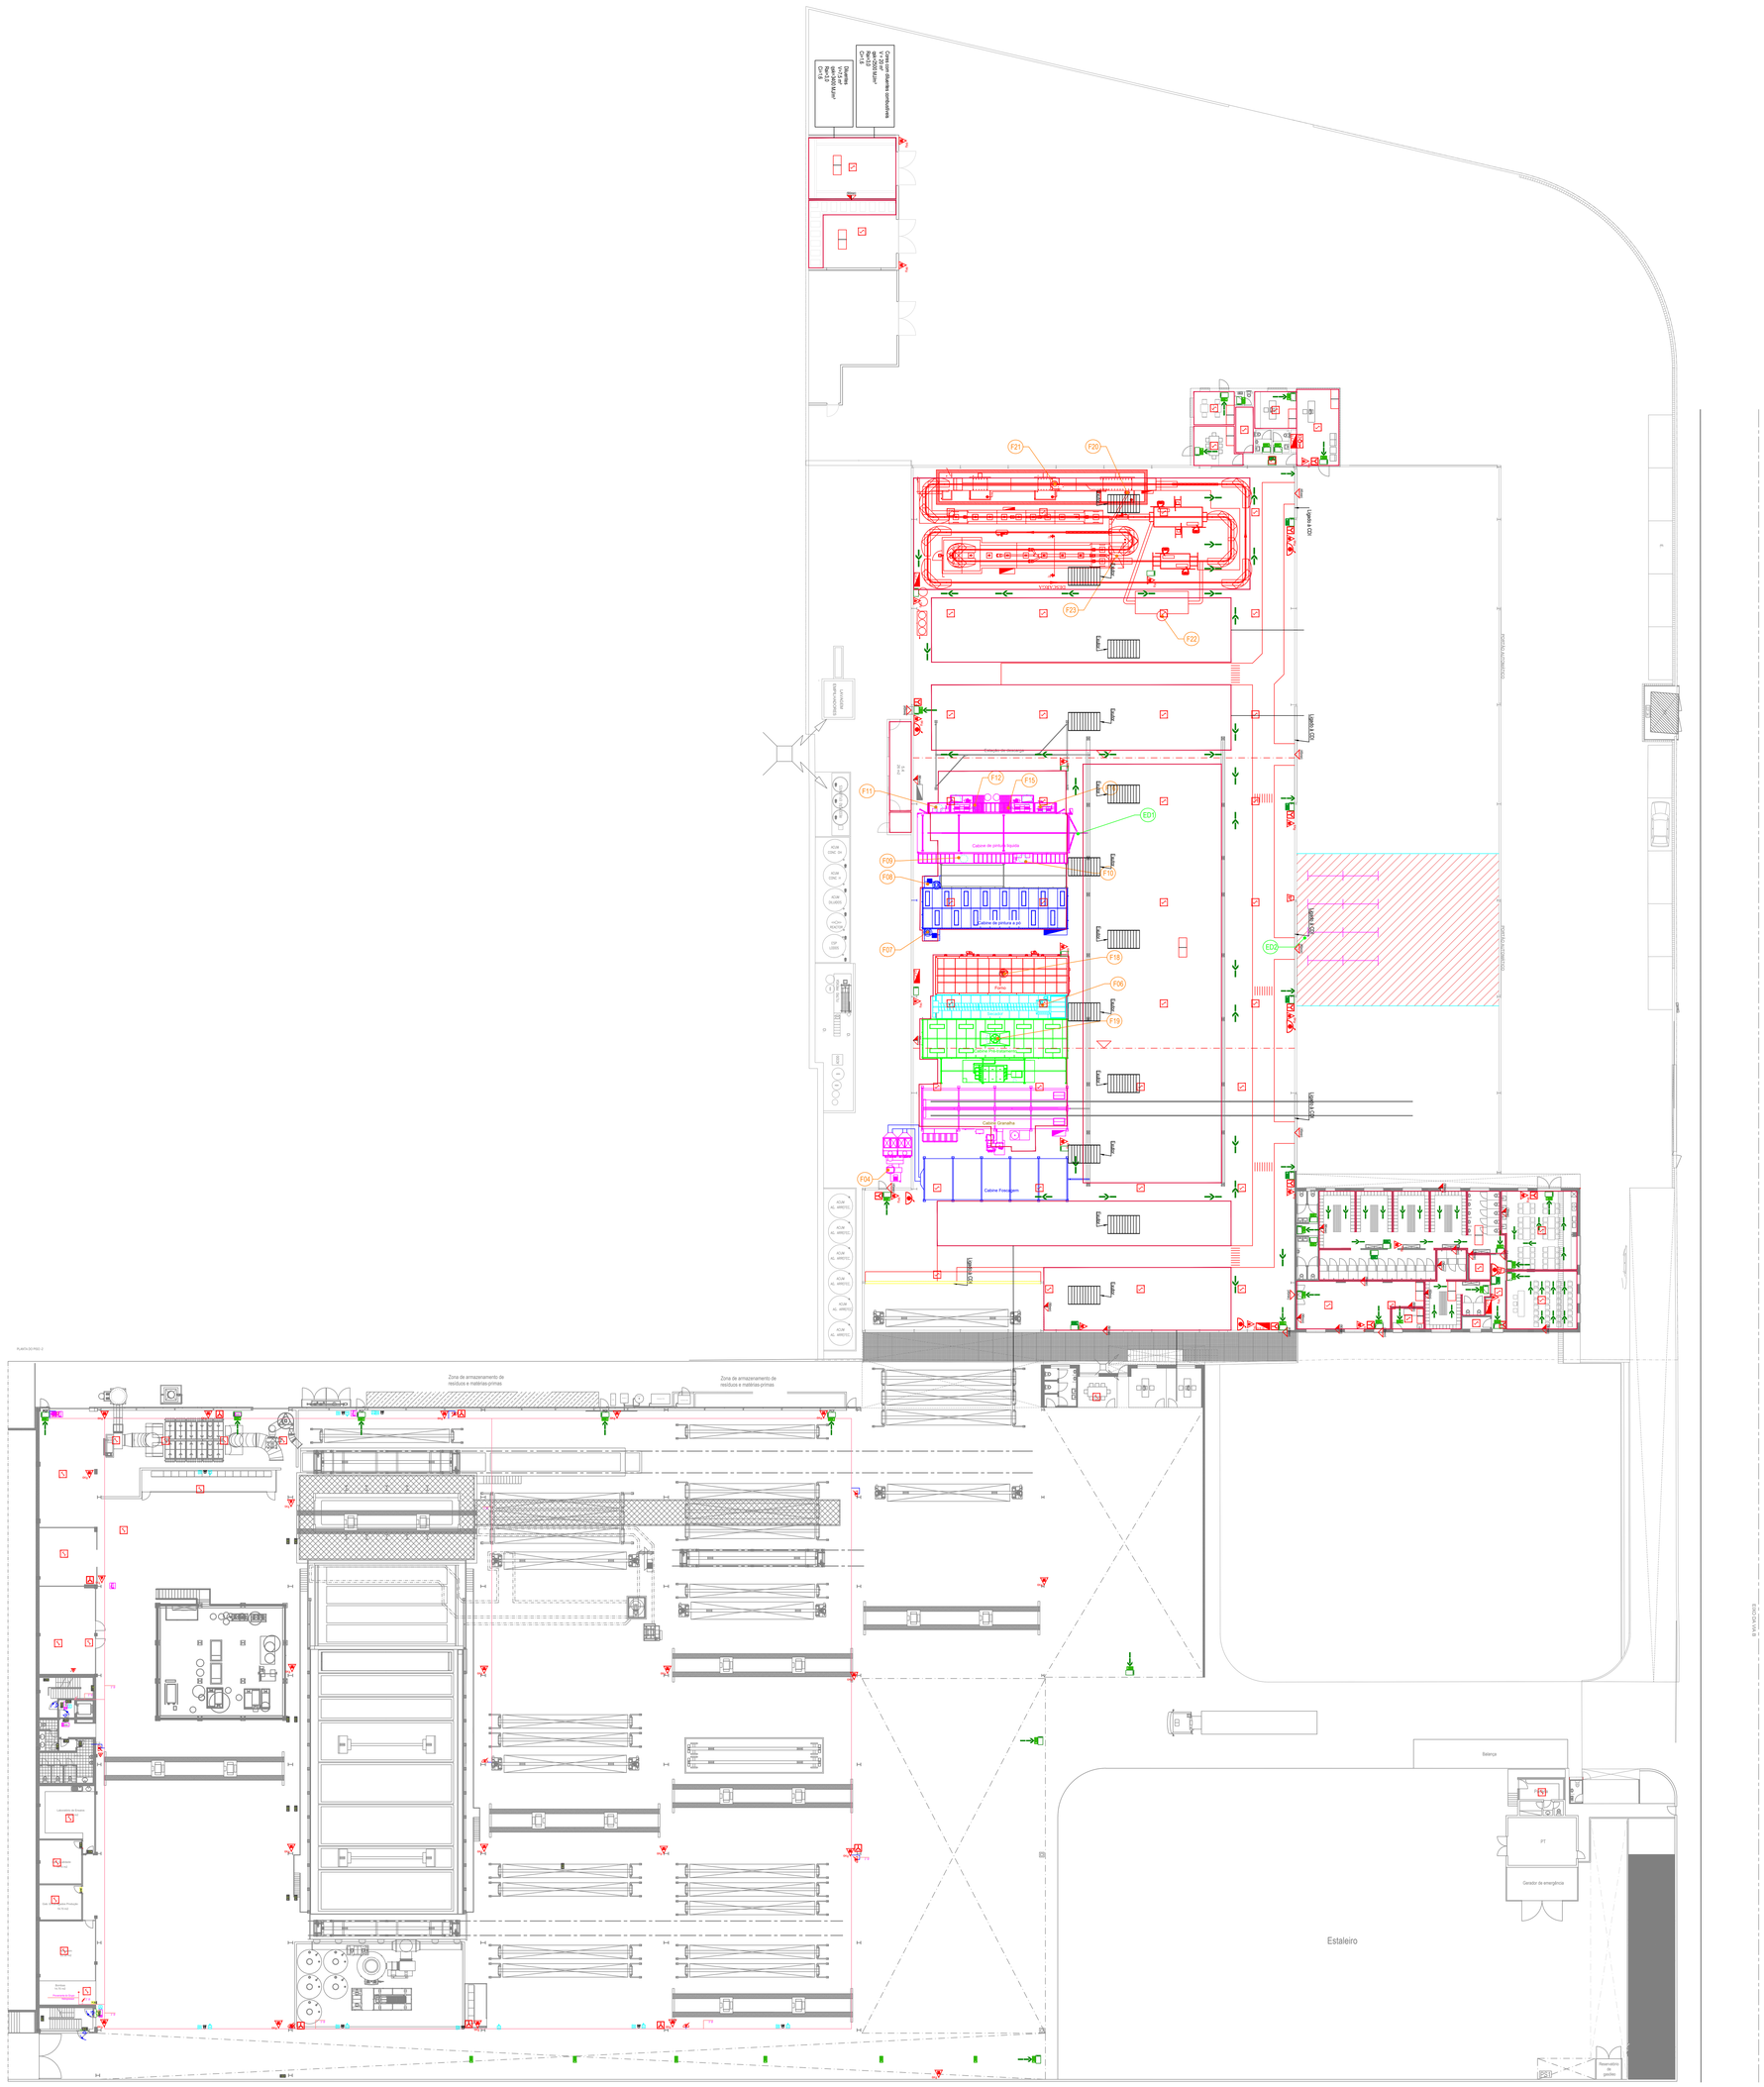


Legenda SCIE

- Extintor CO2
- Extintor Pó Químico ABC
- Sistema alarme incêndio
- Detector de Fumos
- Detector de Chamas
- Botoneira de alarme
- Carretel
- Central detecção de incêndio
- Quadro elétrico
- Iluminação segurança não permanente e autónoma
- Painel de Carateamento
- Evutor estático para evacuação de fumos 4,7m2 area útil
- Botoneira de desenfumagem
- Corte Local de Gás
- Central de Deteção Gás Combustível
- Detector de Gás Combustível
- Cortina Corta-Fogo
- Isolamento entre locais com resistência ao fogo - 90 min
- Sinal saída
- Sinal saída direita
- Sinal saída esquerda
- Caminho de Evacuação Normal
- Caminho de Evacuação Alternativo
- Saída Final de Ininerário
- Caminho de Evacuação
- Percurso transporte motorizado (empilhadores)

## LEGENDA

- F04 Exaustão do Sistema de Filtragem da Foscagem
- F06 Exaustão do Queimador da Cabine de Secagem
- F07 Exaustão da Cabine de Pintura a Pó (Esq.)
- F08 Exaustão da Cabine de Pintura a Pó (Dta.)
- F09 Exaustão da Cabine de Pintura Liquida (Atrás Esq.)
- F10 Exaustão da Cabine de Pintura Liquida (Frente Esq.)
- F11 Exaustão da Cabine de Pintura Liquida (Atrás Dta.)
- F12 Exaustão do Queimador da Cabine de Pintura Liquida (Atrás Dta.)
- F15 Exaustão do Queimador da Cabine de Pintura Liquida (Frente Dta.)
- F16 Exaustão da Cabine de Pintura Liquida (Frente Dta.)
- F18 Exaustão do Forno de Polimerização
- F19 Exaustão da Cabine de Lavagem (Pré-Tratamento)
- F20 Exaustão do Queimador do Pré-Tratamento (Linha Automática)
- F21 Exaustão do Tunel do Pré-Tratamento (Linha Automática)
- F22 Exaustão do Filtro das Cabines a Pó (Linha Automática)
- F23 Exaustão do Forno de Polimerização e Secador (Linha Automática)

| | | | |
|---|---|---|---|
| OBRA: EUROGALVA - GALVANIZAÇÃO E METALOMECÂNICA, S.A. | | | eurogalva |
| LOCAL: ZONA INDUSTRIAL DE MONTE GRANDE - FIÃES | | | Zona Industrial de Monte Grande Rua Padre António, N.º 83 4505 - 316 Fiães |
| DESIGNAÇÃO: PLANTAS Segurança Contra Incêndios | PROJECTOU: JORGE PINTO | | |
| | Aos: | | |
| ESCALA: 1/200 | ESPECIALIDADE: | N.º de desenho: 06 | DATA: MAIO 2024 |
| | | Revisão: 02 | |