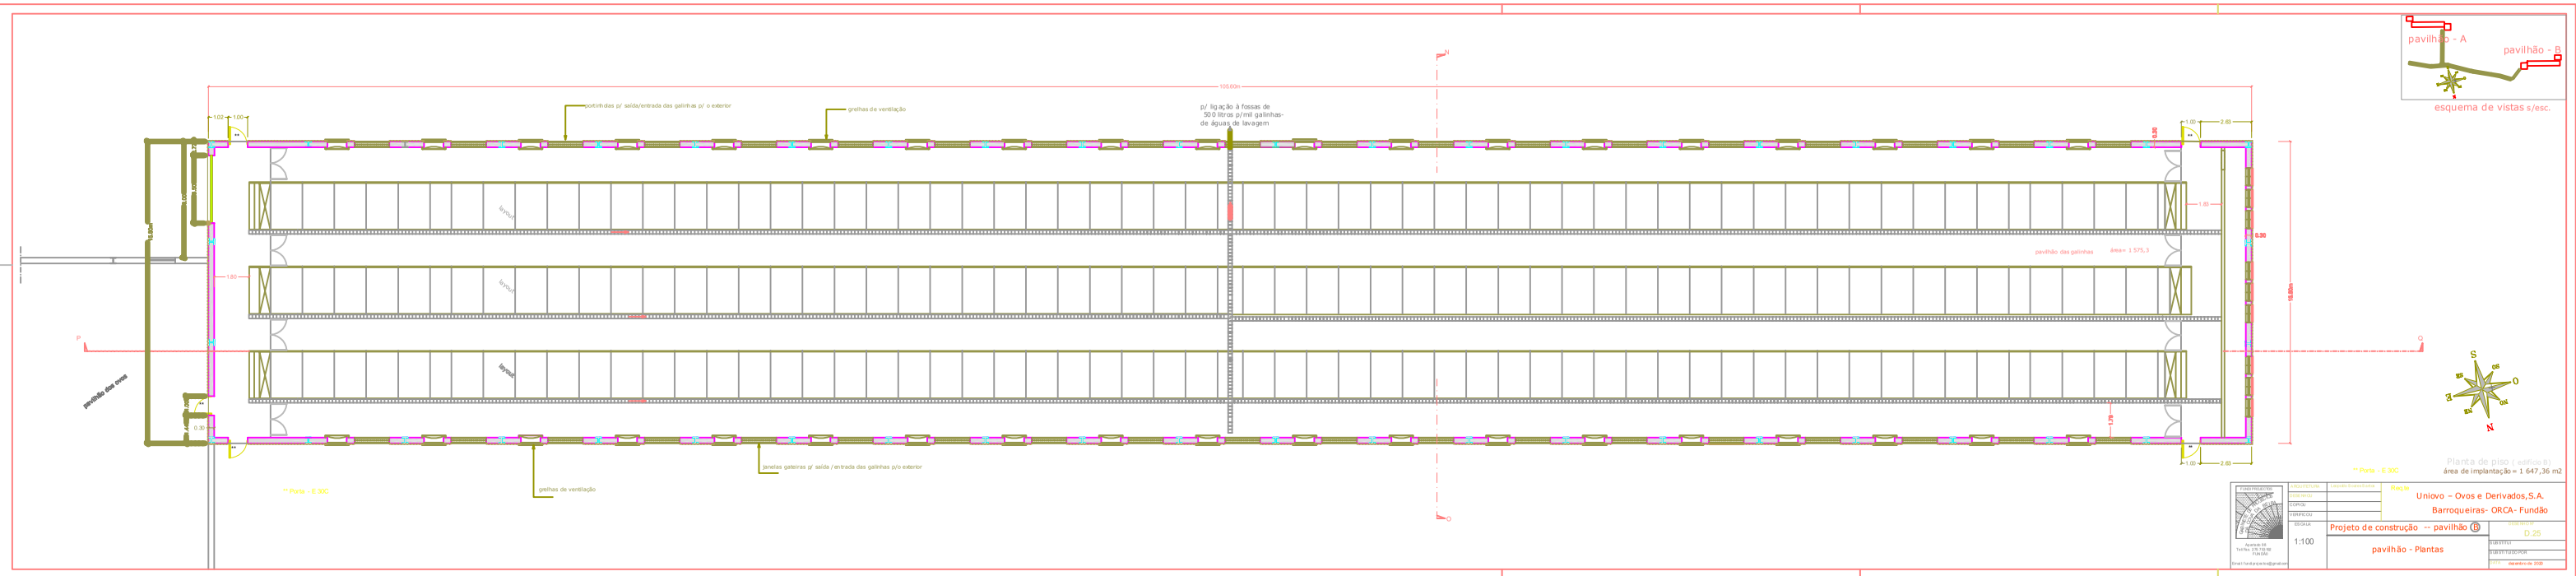
105.60m
portinholas p/ saída/entrada das galinhas p/ o exterior
grelhas de ventilação
p/ ligação à fossas de 500 litros p/mil galinhas- de águas de lavagem
pavilhão das galinhas
área= 1 575,3
pavilhão dos ovos
grelhas de ventilação
janelas gateiras p/ saída /entrada das galinhas p/o exterior
** Porta - E 30C
pavilhão - A
pavilhão - B
esquema de vistas s/esc.
Planta de piso ( edifício B)
área de implantação= 1 647,36 m2
Requ.:
Uniovo – Ovos e Derivados,S.A.
Barroqueiras- ORCA- Fundão
Projeto de construção -- pavilhão B
pavilhão - Plantas
1:100
D.25
dezembro de 2008

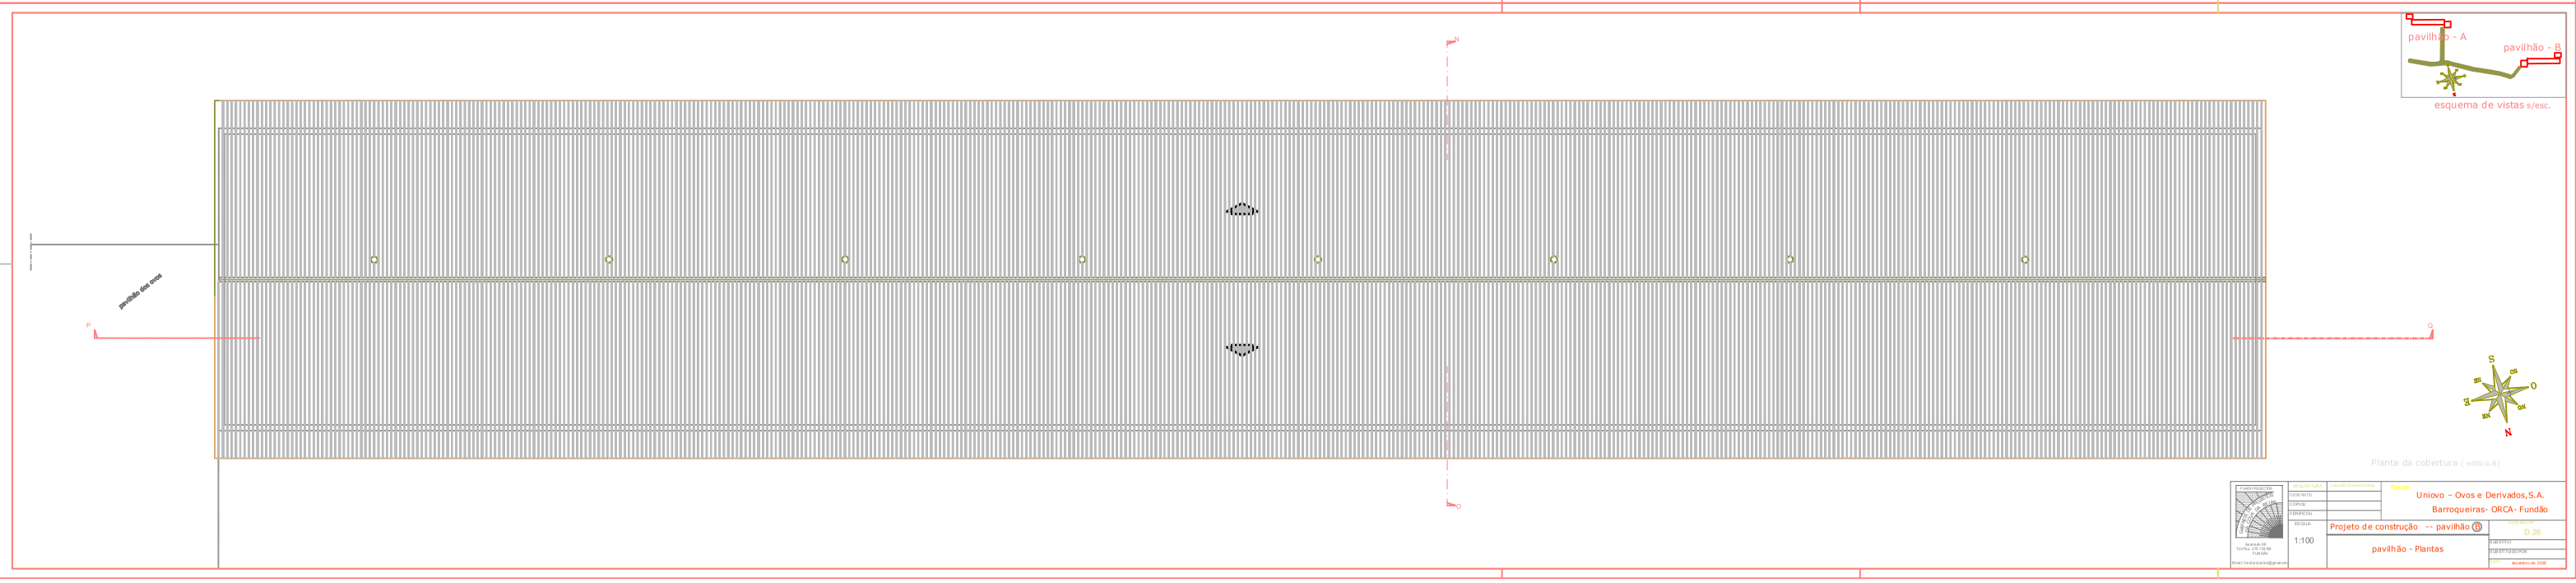
pavilhão dos ovos
pavilhão - A
pavilhão - B
esquema de vistas s/esc.
Planta da cobertura ( edifício B)
Requ.:
Uniovo – Ovos e Derivados,S.A.
Barroqueiras- ORCA- Fundão
Projeto de construção -- pavilhão B
pavilhão - Plantas
1:100
D.26
dezembro de 2008