

PROJETO DE AMPLIAÇÃO DA INSTALAÇÃO AVÍCOLA DA QUINTA DA FONTE DA ARCADA, DA SOCIEDADE AGRÍCOLA DA QUINTA DA FREIRIA S.A.

Estudo de Impacte Ambiental

Volume 3 – Peças Desenhadas



Junho 2026



PROJETO DE AMPLIAÇÃO DA INSTALAÇÃO AVÍCOLA DA QUINTA DA FONTE DA ARCADA, DA SOCIEDADE AGRÍCOLA DA QUINTA DA FREIRIA S.A.

Estudo de Impacte Ambiental

Volume 3 – Peças Desenhadas

Nota de Apresentação

A Horizonte de Projecto – Consultores em Ambiente e Paisagismo, Lda. apresenta o Volume 3 – Peças Desenhadas - do Estudo de Impacte Ambiental (EIA) do Projeto de Ampliação da Instalação Avícola da Quinta da Fonte da Arcada, localizado em Fonte da Arcada, na freguesia e concelho de Tábua, pertencente à empresa da Sociedade Agrícola da Quinta da Freiria, S.A

Junho de 2026

Coordenação do EIA

Ana Moura e Silva

(Eng.^a do Ambiente – Horizonte de
Projecto, Lda)

Apoio à coordenação do EIA

Joana Filipa Santos

(Bióloga – Horizonte de Projecto, Lda)



PROJETO DE AMPLIAÇÃO DA INSTALAÇÃO AVÍCOLA DA QUINTA DA FONTE DA ARCADA, DA SOCIEDADE AGRÍCOLA DA QUINTA DA FREIRIA S.A.

Estudo de Impacte Ambiental

Volume 3 – Peças Desenhadas

1 INTRODUÇÃO


No presente documento, apresenta-se o Volume 3 – Peças Desenhadas - do Estudo de Impacte Ambiental (EIA) do Projeto de Ampliação da Instalação Avícola da Quinta da Fonte da Arcada, localizado em Fonte da Arcada, na freguesia e concelho de Tábua, pertencente à empresa da Sociedade Agrícola da Quinta da Freiria, S.A.

O conjunto de peças desenhadas apresentadas seguidamente pretende representar graficamente a informação apresentada no Relatório Síntese (Volume 1) do EIA e inclui:


Desenho EIA-AV-QFA-01-	Enquadramento a nível nacional, regional e administrativo
Desenho EIA- AV- QFA -02-	Planta de localização
Desenho EIA- AV- QFA -03-	Fotoplano com implantação do projeto
Desenho EIA- AV- QFA -04-	Planta geral de implantação
Desenho EIA- AV- QFA -05-	Enquadramento Geológico
Desenho EIA- AV- QFA -06-	Recursos hídricos
Desenho EIA- AV- QFA -07-	Pedologia - Solos
Desenho EIA- AV- QFA -08-	Pedologia - Capacidade de Uso do Solo
Desenho EIA- AV- QFA -09-	Uso Atual do Solo
Desenho EIA- AV- QFA -10.1-	Planta de Ordenamento - Classificação e Qualificação dos solos da Revisão do PDM de Tábua. Extrato




Desenho EIA- AV- QFA -10.2-	Planta de Ordenamento – Riscos e Salvaguardas da Revisão do PDM de Tábua. Extrato
Desenho EIA- AV- QFA -11-	Planta de Condicionantes – Recursos Naturais, Património e Infraestruturas da Revisão do PDM de Tábua. Extrato
Desenho EIA- AV- QFA -12-	Planta de Condicionantes – Reserva Agrícola Nacional da Revisão do PDM de Tábua. Extrato
Desenho EIA-AV- QFA -13-	Planta de Condicionantes – Reserva Ecológica Municipal da Revisão do PDM de Tábua. Extrato
Desenho EIA- AV- QFA -14.1-	Planta de Condicionantes – Risco de Incêndio Rural da Revisão do PDM de Tábua. Extrato
Desenho EIA- AV- QFA -14.2-	Extrato da Planta de Perigosidade de Incêndios do Plano Municipal de Defesa das Florestas Contra Incêndios (PMDFCI)
Desenho EIA- AV- QFA -15-	Paisagem – Hipsometria
Desenho EIA- AV- QFA -16-	Paisagem – Festos e Talvegues
Desenho EIA- AV- QFA -17-	Paisagem – Sub-Unidades Homogéneas da Paisagem
Desenho EIA- AV- QFA -18-	Património – Situação de Referência
Desenho EIA- AV- QFA -19-	Património – Projeto de Execução
Desenho EIA- AV- QFA -20-	Património – Visibilidade do Terreno

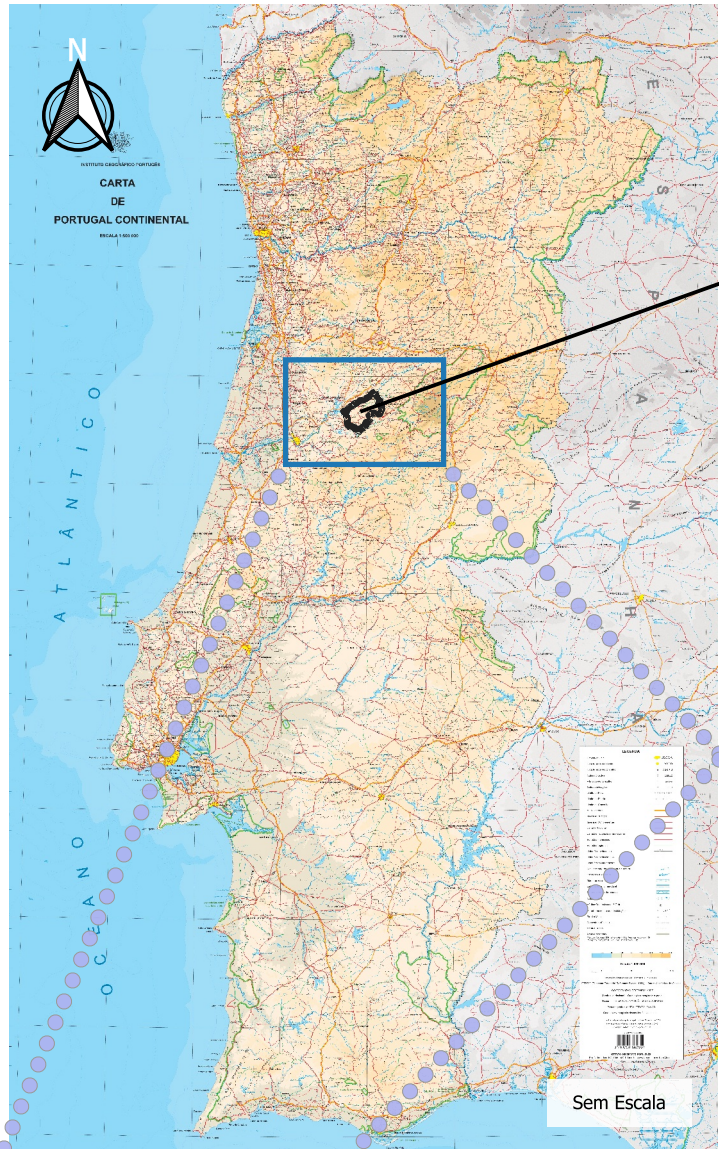

LOCALIZAÇÃO DA
INSTALAÇÃO EM
ESTUDO

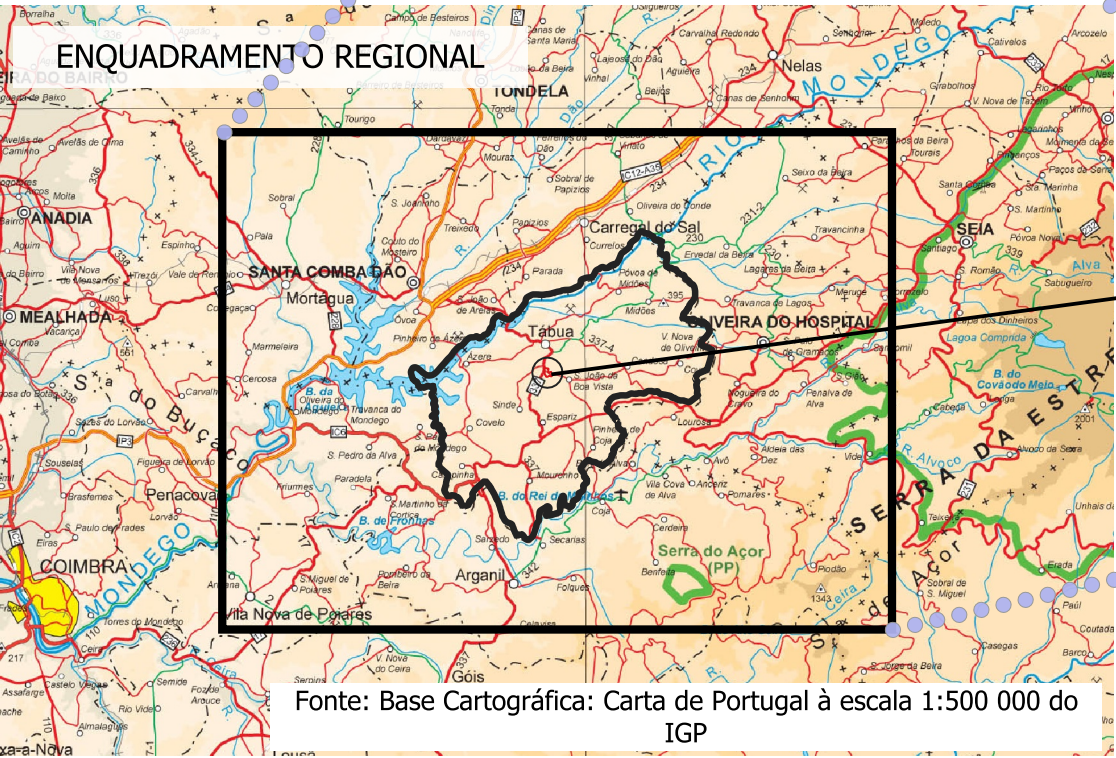

LOCALIZAÇÃO DA
INSTALAÇÃO EM
ESTUDO

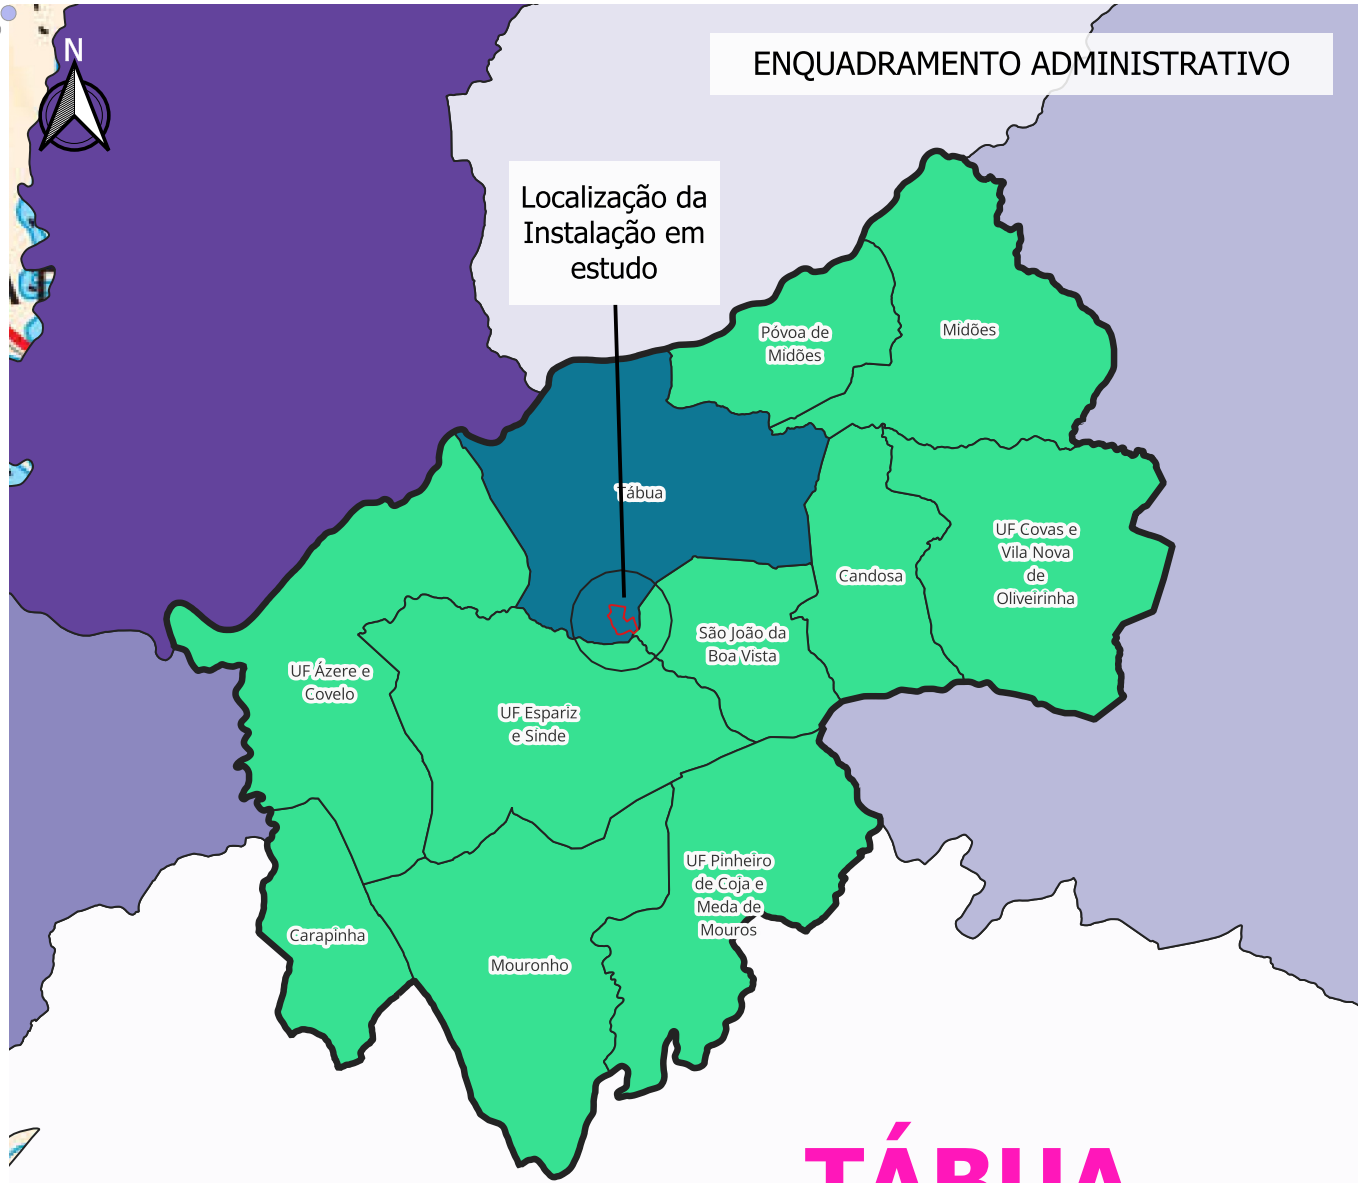

TÁBUA

Limite da Instalação Avícola

Freguesias de Tábua

Freguesia em estudo (Tábua)

Restantes Freguesias do Concelho

Nota: Limites administrativos das freguesias e dos municípios do Continente, decorrentes da Reorganização Administrativa Nota: Limites administrativos das freguesias e dos municípios Territorial Autárquica, expressa na Lei n.º 11-A/2013 de 28 de Janeiro, obtidos a partir da CAOP, versão extraordinária (CAOP2024.1) - Carta Administrativa Oficial de Portugal, versão extraordinária (fonte:www.dgterritorio.pt)

Índice	Alterações	Verificado	Data



HORIZONTE
DE PROJETO
Consultores em Ambiente e Paisagem

Título:
PROJETO DE AMPLIAÇÃO DA INSTALAÇÃO AVÍCOLA DA QUINTA DA FONTE DA ARCADE, DA SOCIEDADE AGRÍCOLA DA QUINTA DA FREIRIA, S.A.


Estudou:
Colaborou:
Desenhou:
Verificou:

Substitui:
Substituído por:


Escala numérica:
1/50 000
1/150 000
Escala gráfica (m):
0 2 4 km 0 0,5 1 km

Designação
Estudo de Impacte Ambiental
Enquadramento a Nível Nacional, Regional e Administrativo

Nº do Desenho:
EIA-AV-QFA-01
Data:
Janeiro/2026
Folha:
1/1
Nº de Ordem:
-

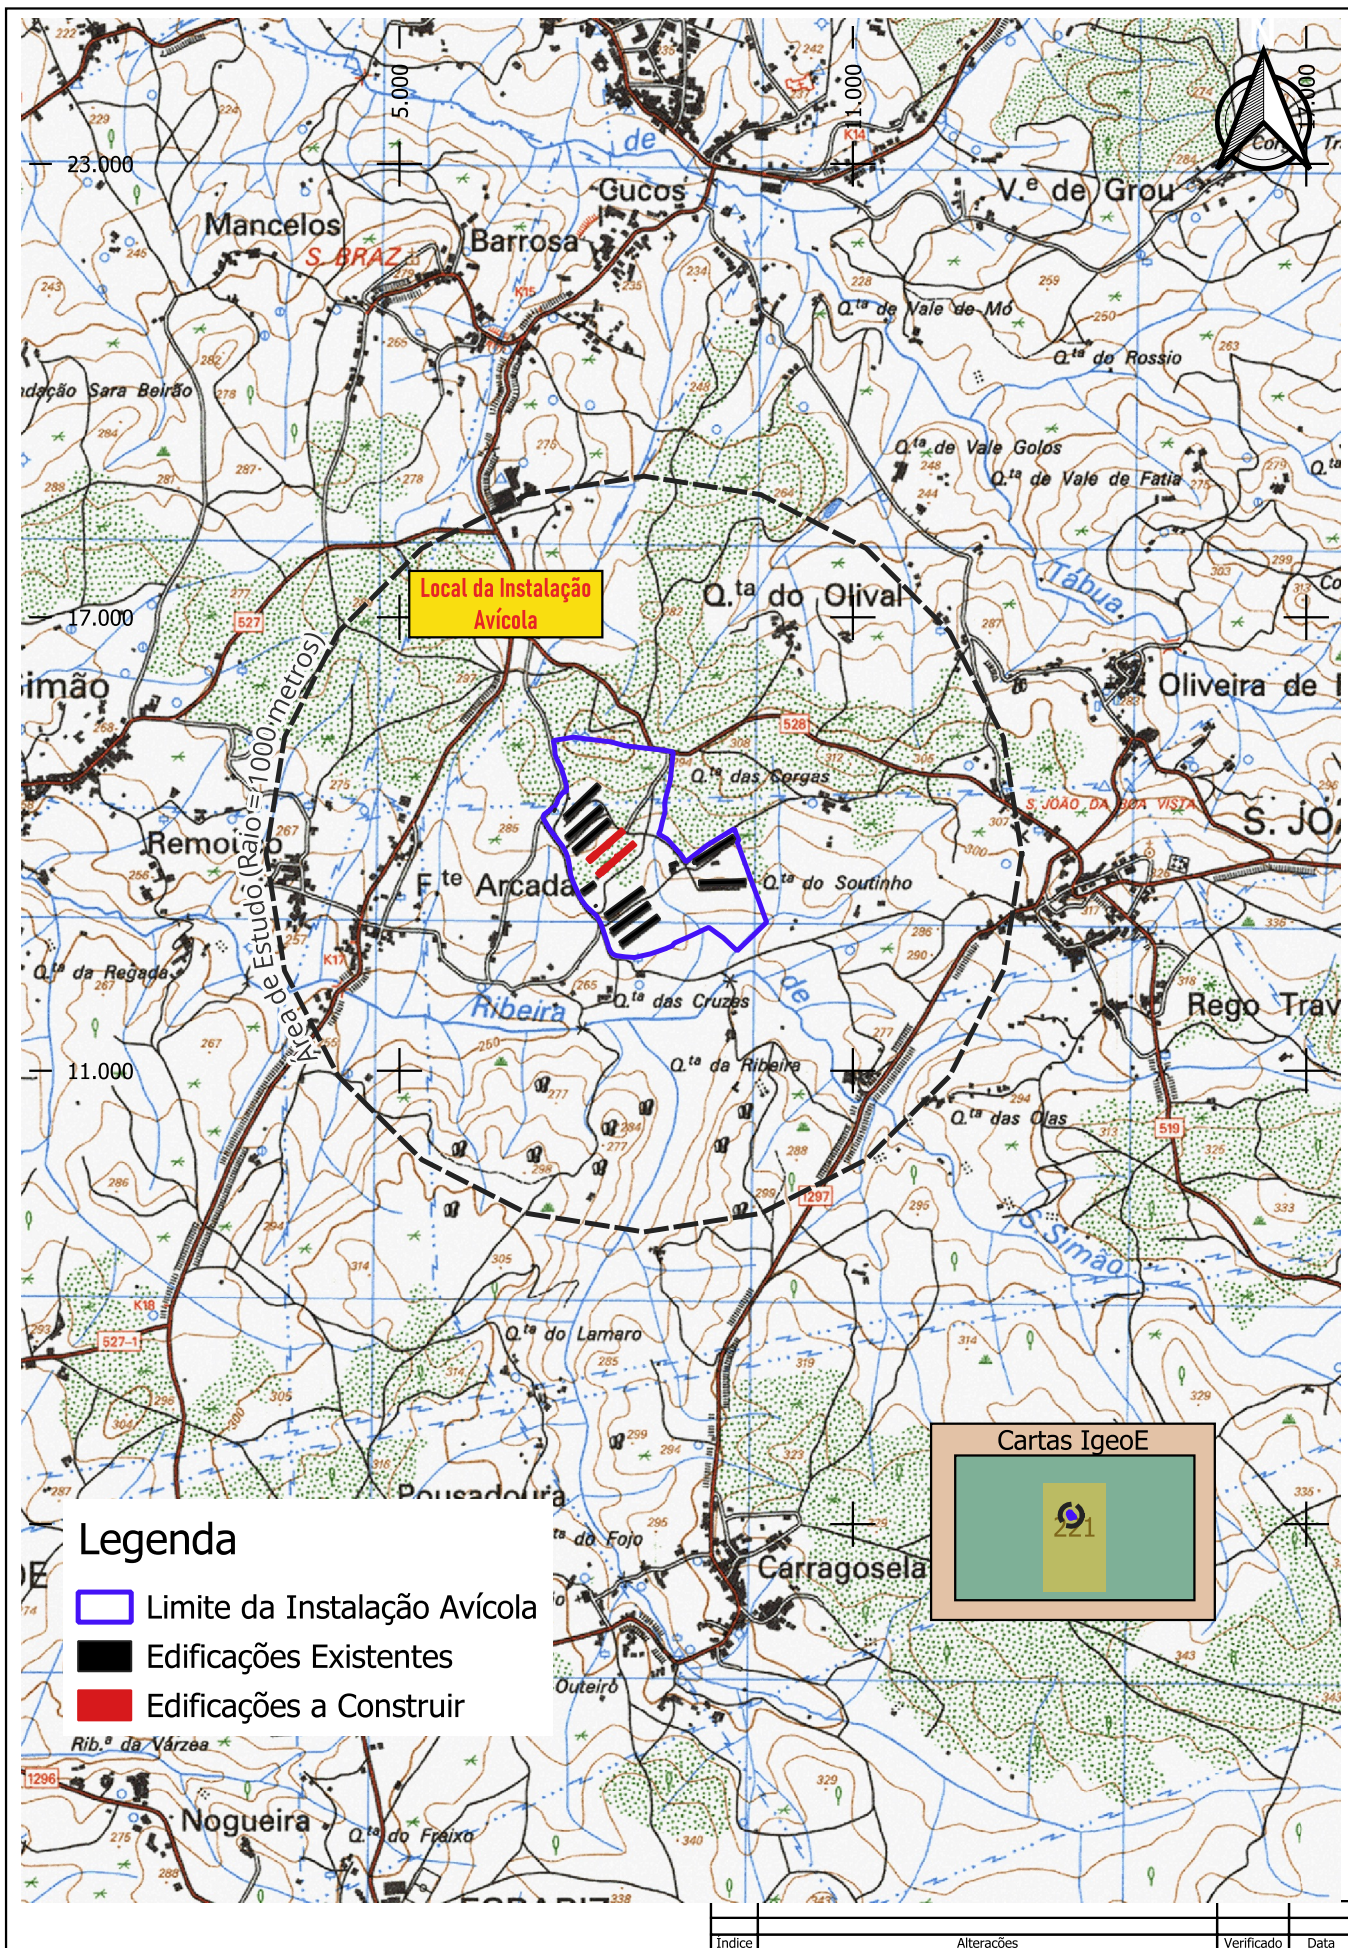

 HORIZONTE DE PROJECTO Consultores em Ambiente e Paisagismo	Estudou: <i>Joana Filipa Santos</i> Colaborou: <i>Ana Moura e Silva</i> Desenhou: <i>Joana Filipa Santos</i> Verificou: <i>Ana Moura e Silva</i>	Título: PROJETO DE AMPLIAÇÃO DA INSTALAÇÃO AVÍCOLA DA QUINTA DA FONTE DA ARCADE, DA SOCIEDADE AGRÍCOLA DA QUINTA DA FREIRIA, S.A. Designação Estudo de Impacte Ambiental Planta de Localização	Escala numérica: 1/20 000 Escala gráfica (m): 0 10 20 Nº do Desenho: EIA-AV-QFA-02 Data: Janeiro/2026 Folha: 1/1 Nº de Ordem: -
--	--	---	--

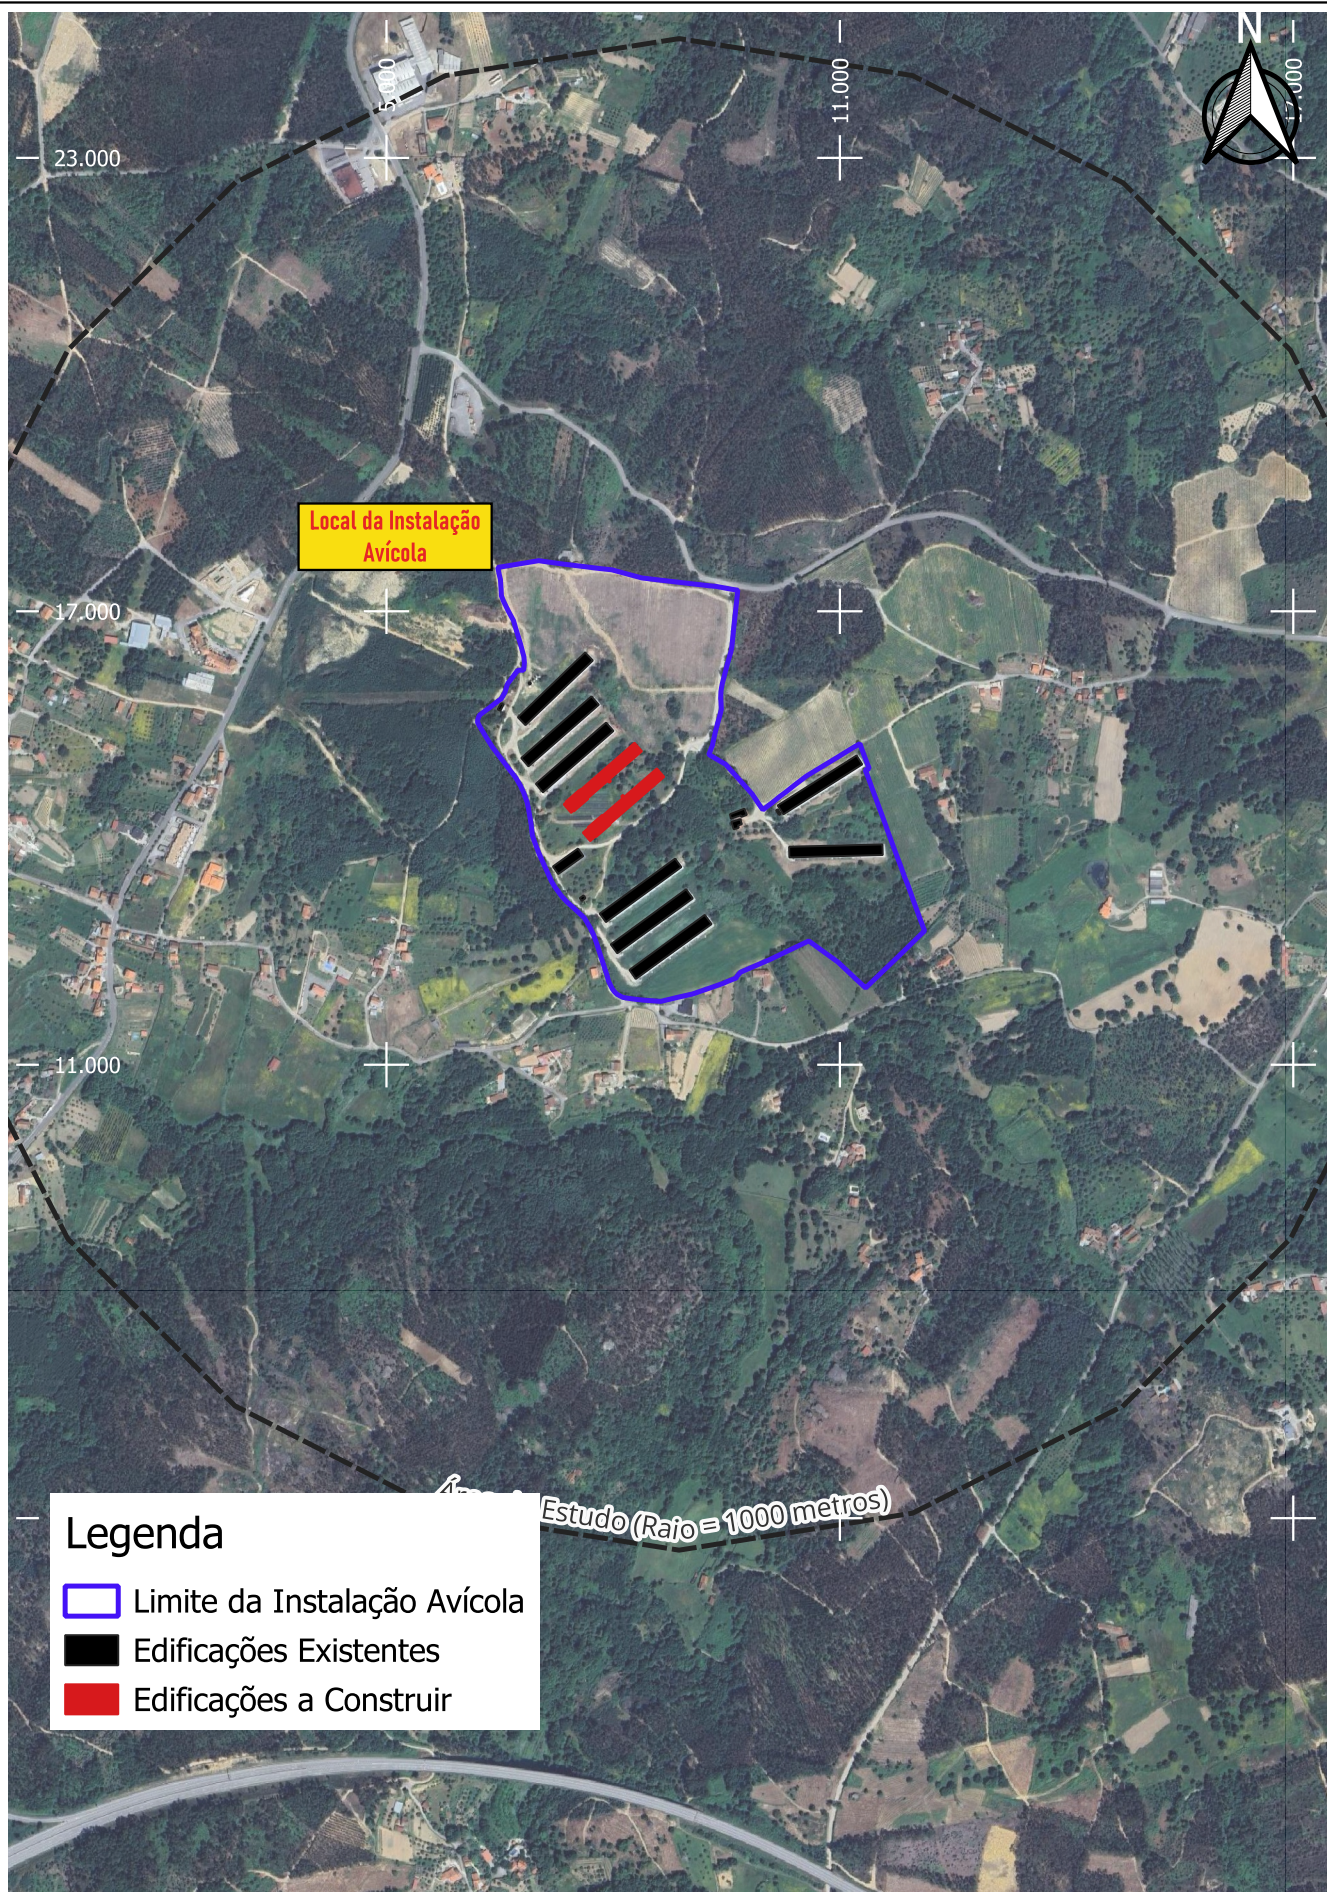


Legenda


- Limite da Instalação Avícola
- Edificações Existentes
- Edificações a Construir

Índice	Alterações	Verificado	Data
--------	------------	------------	------

 HORIZONTE DE PROJECTO Consultores em Ambiente e Paisagismo	Estudou: <i>Joana Filipa Santos</i>	Título: PROJETO DE AMPLIAÇÃO DA INSTALAÇÃO AVÍCOLA DA QUINTA DA FONTE DA ARCADEA, DA SOCIEDADE AGRÍCOLA DA QUINTA DA FREIRIA, S.A.	Escala numérica: 1/10 000		
	Colaborou: <i>Ana Moura e Silva</i>		Escala gráfica (m): 0 10 20		
 PINTO VALERIO	Desenhou: <i>Joana Filipa Santos</i>	Designação Estudo de Impacte Ambiental Fotoplano	Nº do Desenho: EIA-AV-QFA-03		
	Verificou: <i>Ana Moura e Silva</i>		Data: Janeiro/2026	Folha: 1/1	Nº de Ordem: -

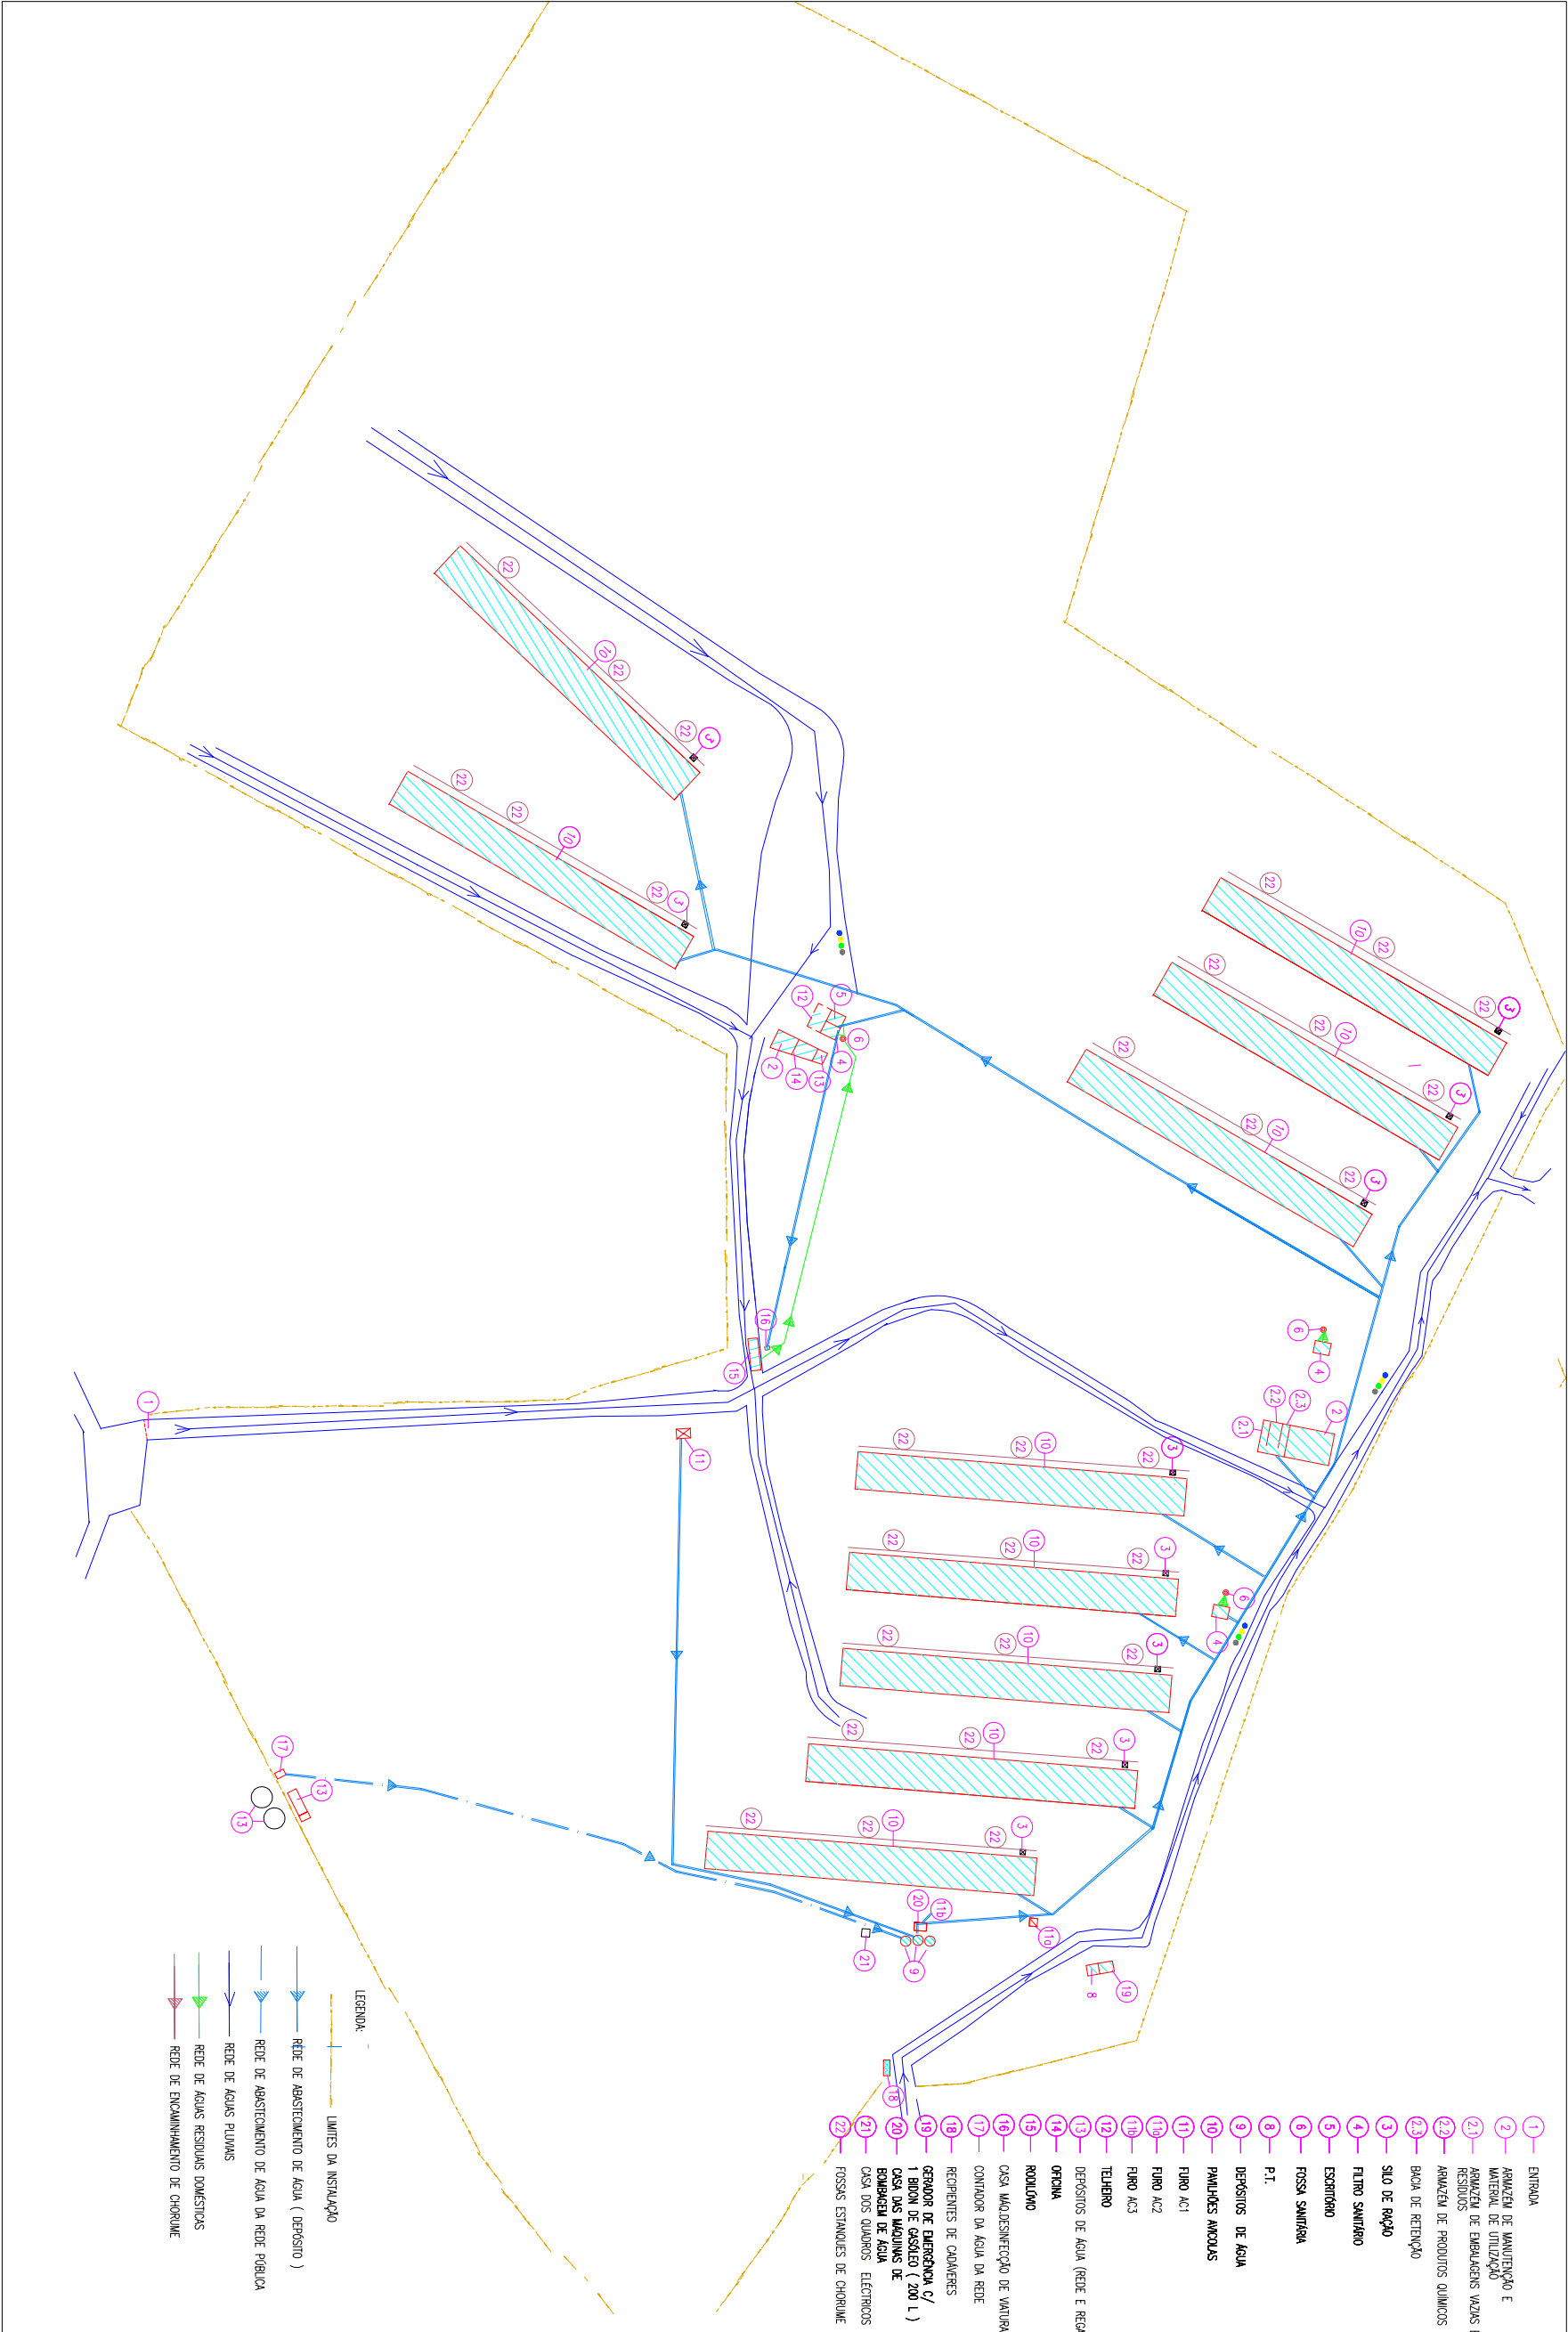

SOCIEDADE AGRÍCOLA DA QUINTA DA FREIRA, S.A.		 Consultores em Ambiente e Paisagem		Título Complementar: PROJETO DE AMPLIAÇÃO DA INSTALAÇÃO AVÍCOLA DA QUINTA DA FONTE DA ARCADE, DA SOCIEDADE AGRÍCOLA DA QUINTA DA FREIRA, S.A.		Estidre: Joana Filipa Santos Escalão: 1/5000 Desenho: Joana Filipa Santos Verificação: <i>Joana Filipa Santos</i>		Designação: ESTUDO DE IMPACTE AMBIENTAL Planta de Implantação		Nº do Desenho: EJA-AV-04-04 Data: Janeiro / 2026 Folha: 1 / 1 Nº de Ordém:	
--	--	---	--	---	--	--	--	--	--	--	--

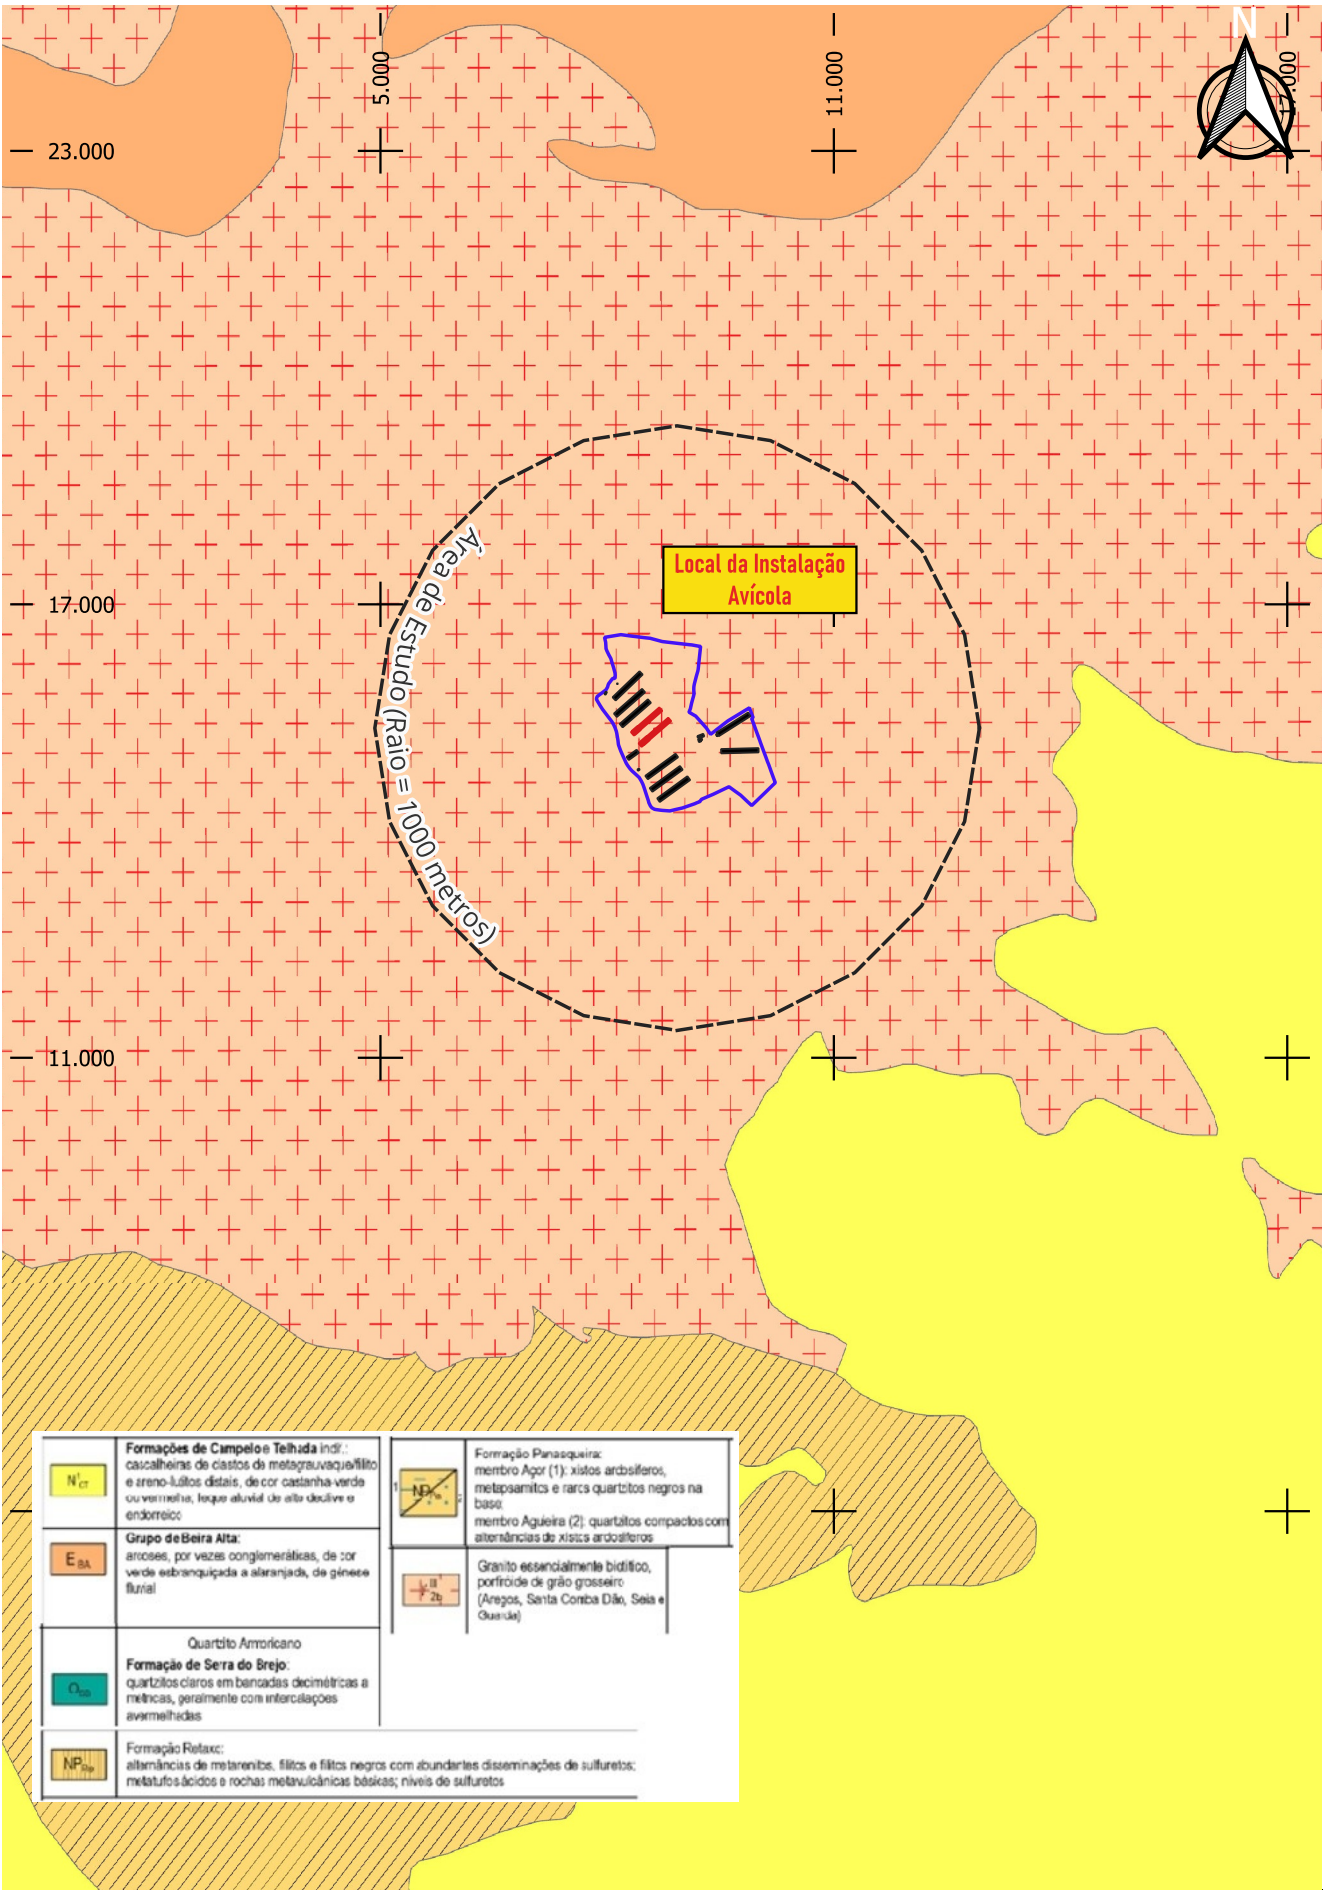

Índice	Alterações	Verificado	Data



Estudou: *Joana Filipa Santos*

Colaborou: *Ana Moura e Silva*

Desenhou: *Joana Filipa Santos*

Verificou: *Ana Moura e Silva*

Título:
PROJETO DE AMPLIAÇÃO DA INSTALAÇÃO AVÍCOLA DA QUINTA DA FONTE DA ARCADEA, DA SOCIEDADE AGRÍCOLA DA QUINTA DA FREIRIA S.A

Designação
Estudo de Impacte Ambiental
Geologia - Folha 4 da Carta Geológica de Portugal Continental à escala 1:200 000 (adaptado de Meireles et al, 2024).


Escala numérica:
1/25 000

Escala gráfica (m):
0 250 500 m

Nº do Desenho:
EIA-AV-QFA-05

Data: Janeiro/2026 Folha: 1/1 Nº de Ordem: -



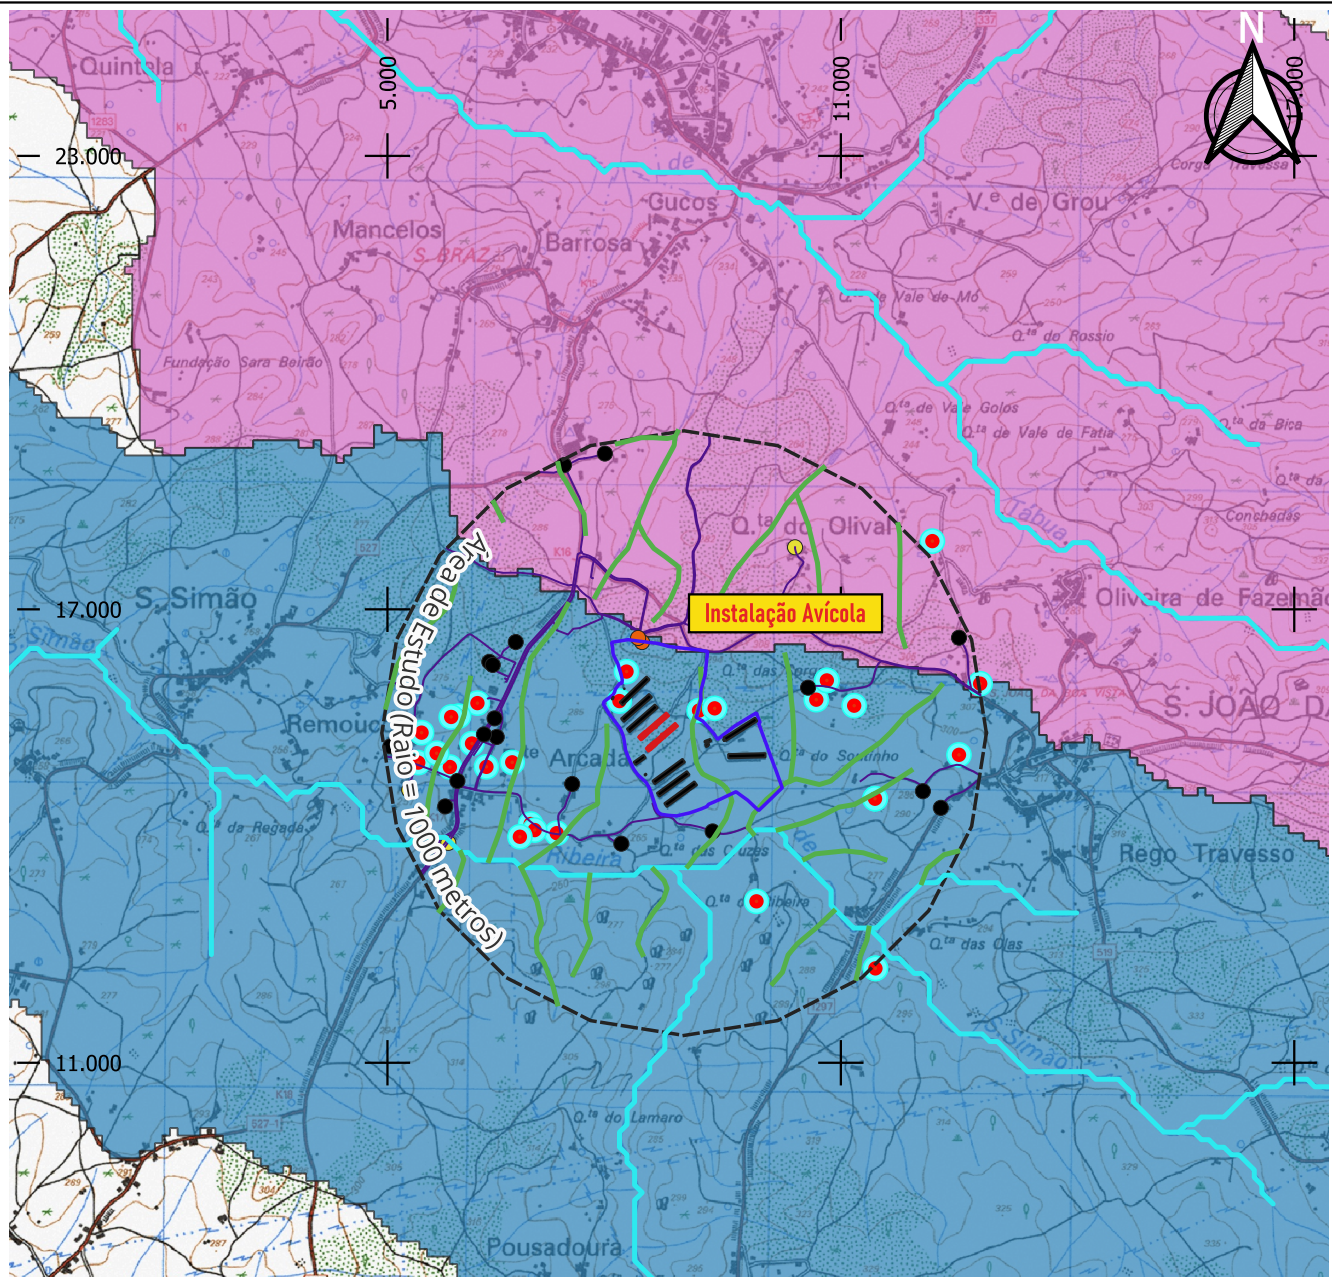

Legenda

- Cursos de Água
- Restantes Linhas de Água marcadas em Carta Militar
- Captações de Água Subterrânea Privada (Fonte: ARH-C)

Infraestruturas ADPL

- Acessórios
- Reservatórios
- Rede de Adução
- Descarga

Bacias de Massas de Água

- Ribeira de São Simão
- Ribeira de Tábua



Índice	Alterações	Verificado	Data



Estudou: *Joana Filipa Santos*

Colaborou: *Ana Moura e Silva*



Desenhou: *Joana Filipa Santos*

Verificou: *Ana Moura e Silva*

Título:
PROJETO DE AMPLIAÇÃO DA INSTALAÇÃO AVÍCOLA DA QUINTA DA FONTE DA ARCADE, DA SOCIEDADE AGRÍCOLA DA QUINTA DA FREIRIA S.A


Designação
Estudo de Impacte Ambiental Recursos Hídricos

Escala numérica:
1/25 000

Escala gráfica (m):
0 250 500 m


Nº do Desenho:
EIA-AV-QFA-06

Data: Janeiro/2026 Folha: 1/1 Nº de Ordem: -

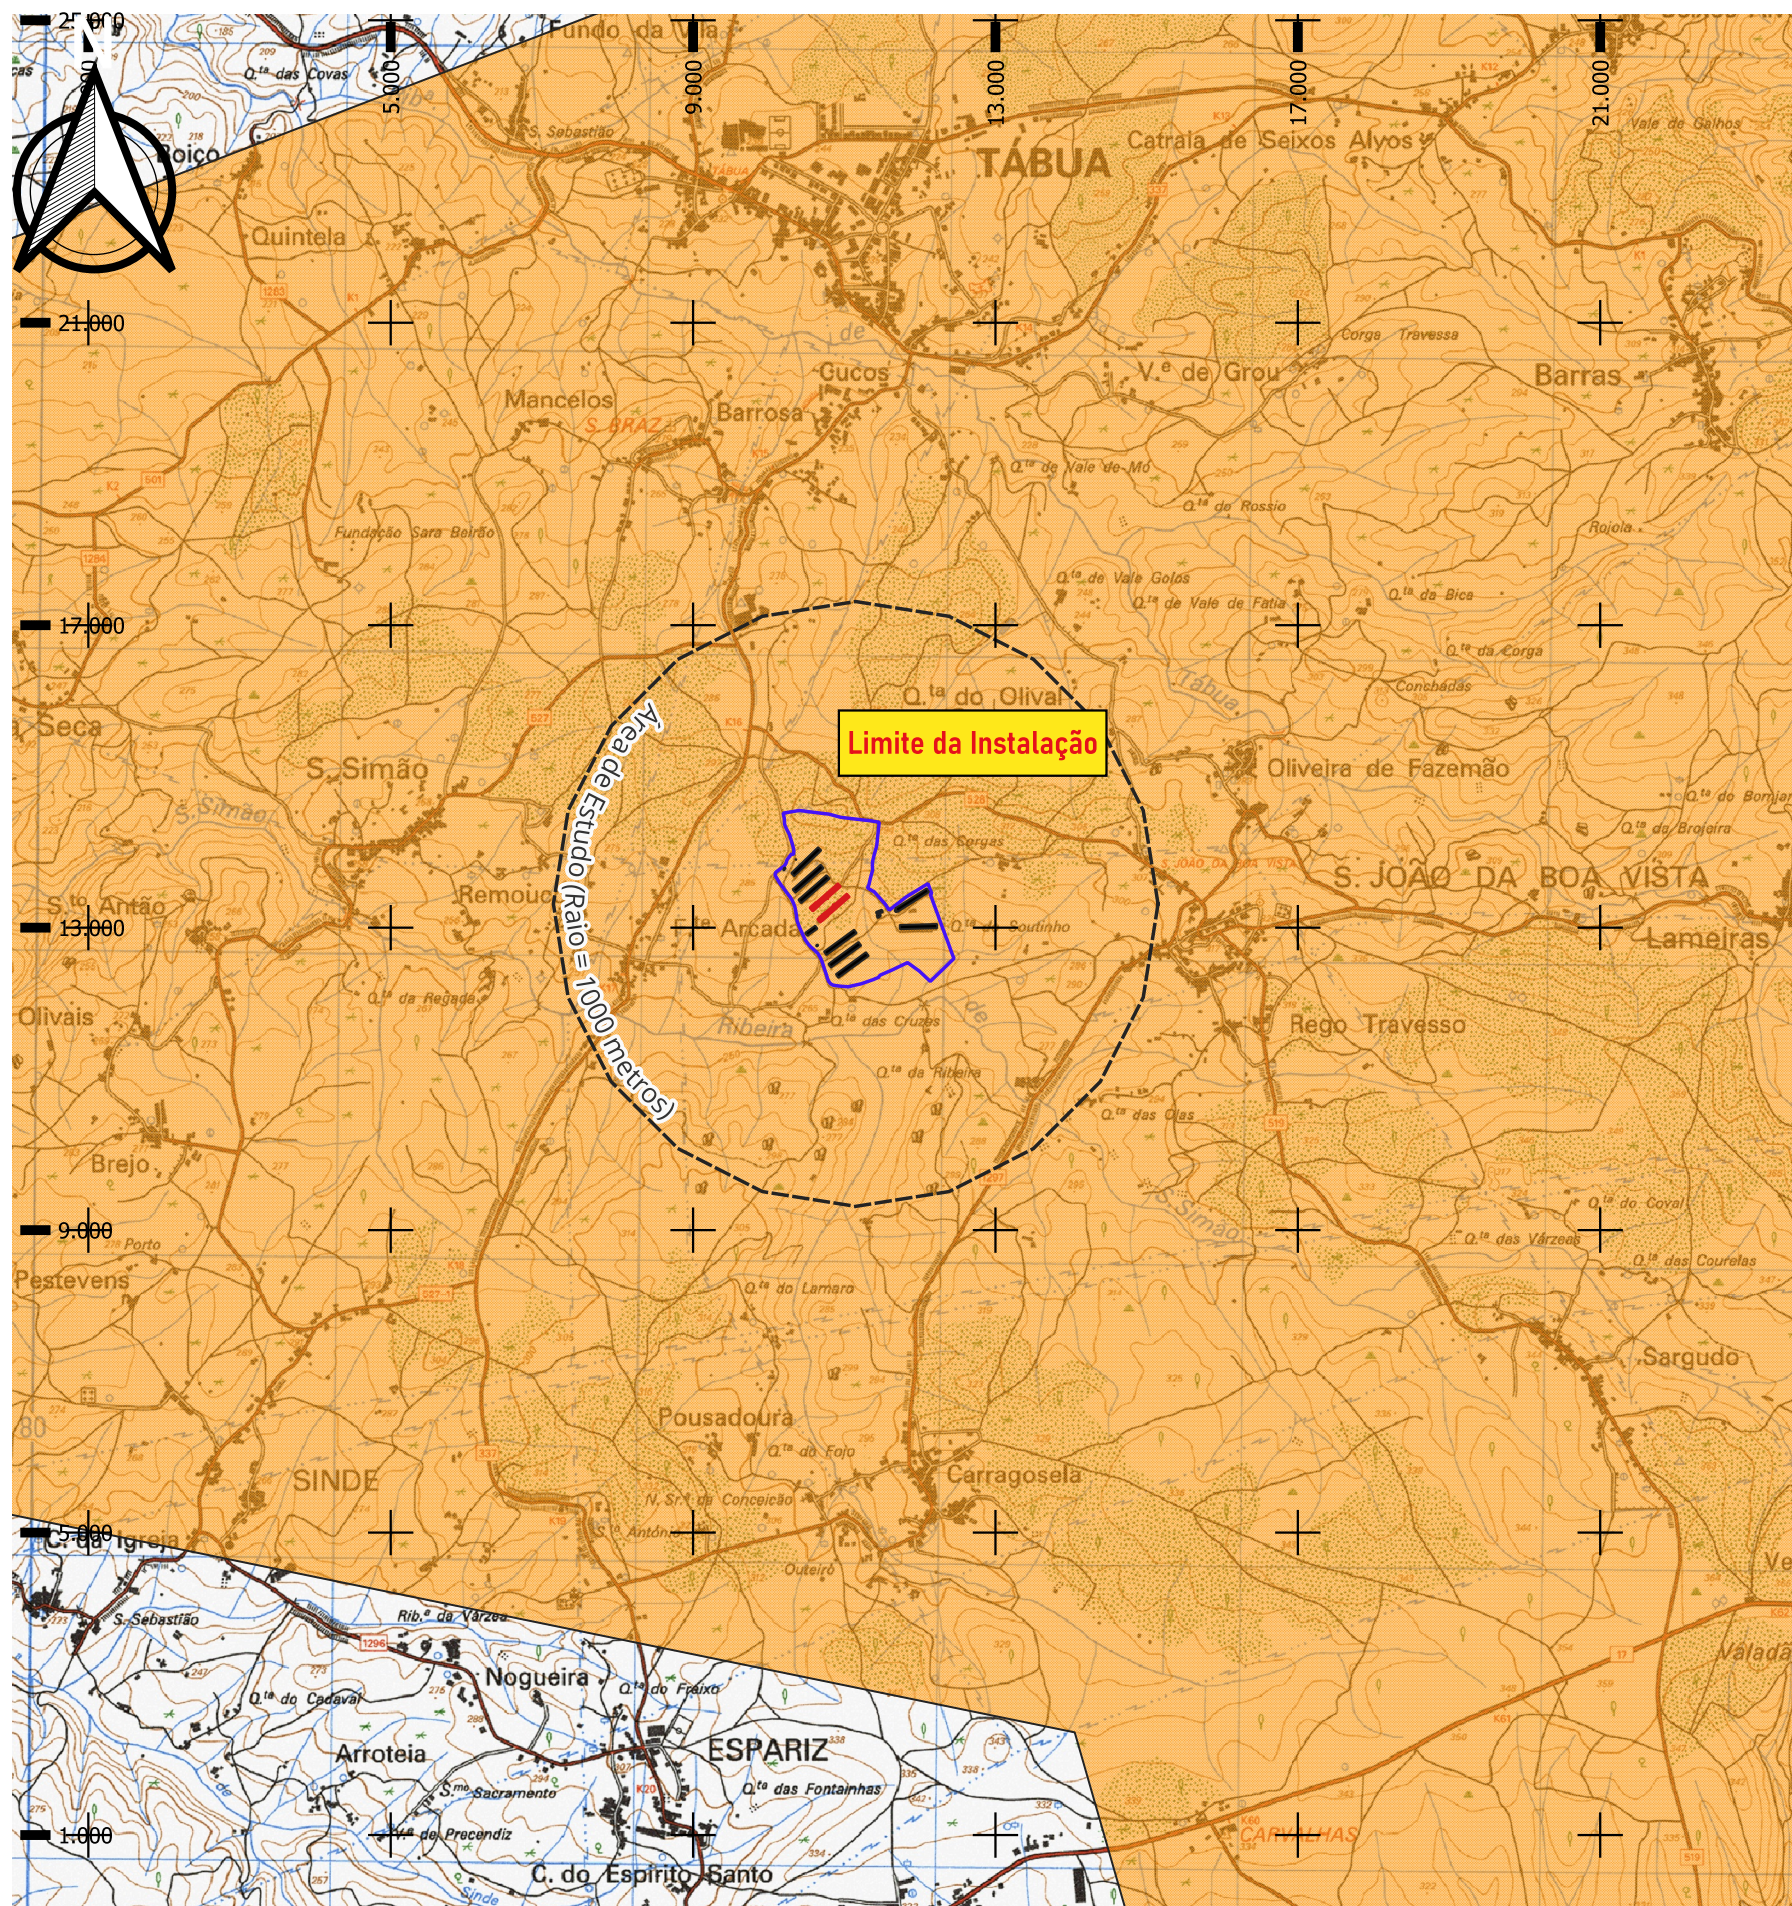

Legenda

- Carta de Solos
(Fonte: Atlas do Ambiente)
- Cambissolos húmicos

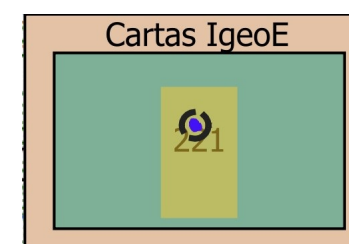

Índice	Alterações	Verificado	Data
--------	------------	------------	------



Título:
PROJETO DE AMPLIAÇÃO DA INSTALAÇÃO AVÍCOLA DA QUINTA DA FONTE DA ARCADEA, DA SOCIEDADE AGRÍCOLA DA QUINTA DA FREIRA S.A


Estudou: *Joana Filipa Santos*
Colaborou: *Ana Maria Silva*
Desenhou: *Joana Filipa Santos*
Verificou: *Ana Maria Silva*

Substitui:
Substituído por:


Escala numérica:
1/25 000
Escala gráfica (m):
0 150 300 m

Designação
Estudo de Impacte Ambiental
Carta dos Solos (Fonte: Atlas do Ambiente)

Nº do Desenho:
EIA-AV-QFA-07
Data: Janeiro/2026 Folha: 1/1 Nº de Ordem: -

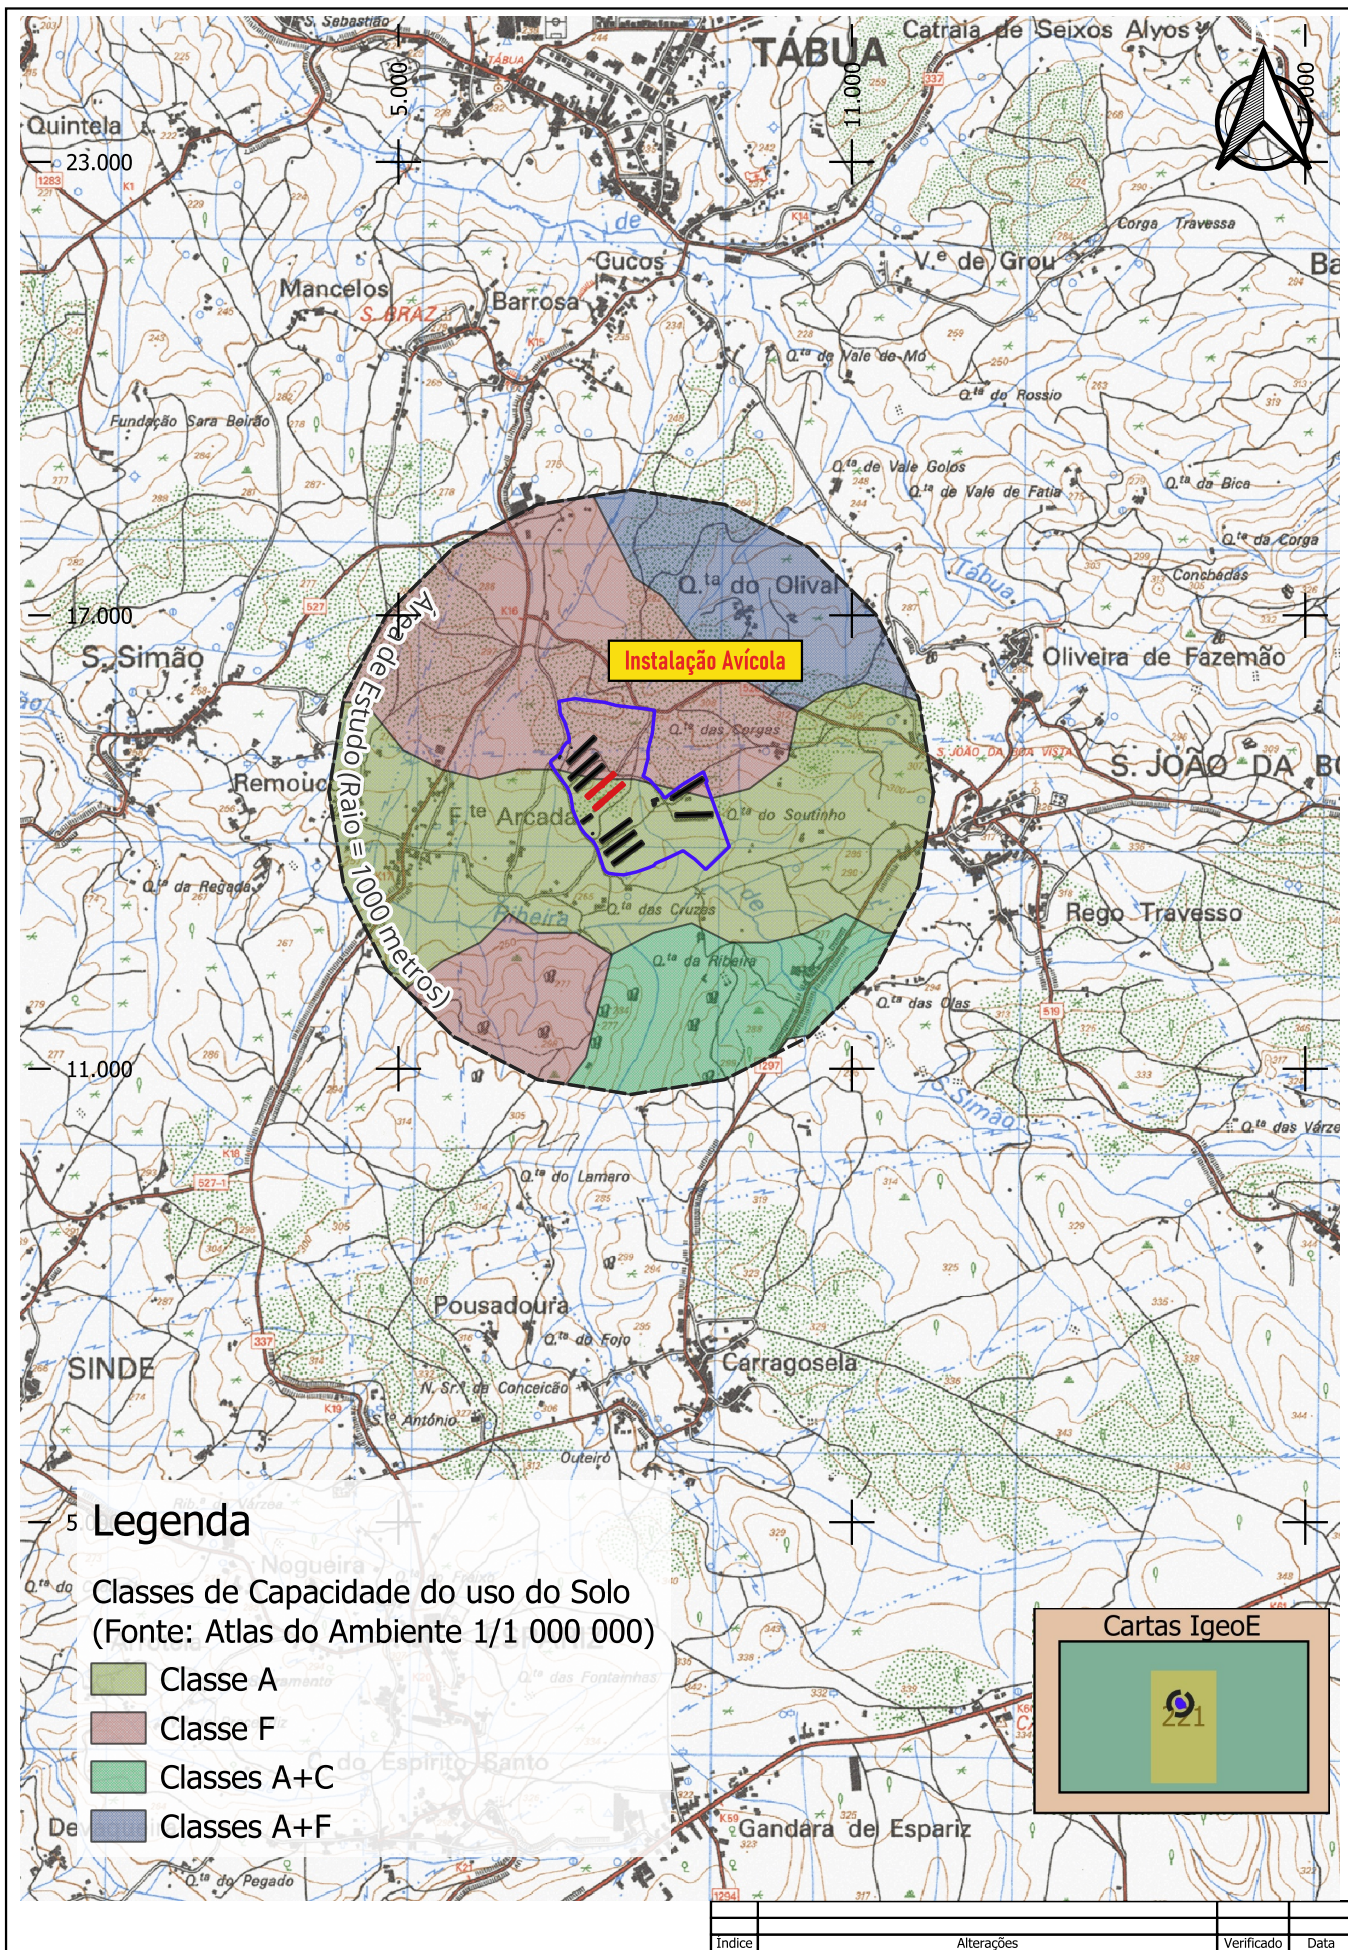

 HORIZONTE DE PROJECTO Consultores em Ambiente e Paisagismo	Estudou: <i>Joana Filipa Santos</i> Colaborou: <i>Ana Moura e Silva</i> Desenhou: <i>Joana Filipa Santos</i> Verificou: <i>Ana Moura e Silva</i>	Título: PROJETO DE AMPLIAÇÃO DA INSTALAÇÃO AVÍCOLA DA QUINTA DA FONTE DA ARCADE, DA SOCIEDADE DA QUINTA DA FREIRIA S.A Designação Estudo de Impacte Ambiental Carta de Capacidade do Uso do Solo (Fonte - Atlas do Ambiente)	Escala numérica: 1/25 000 Escala gráfica (m): 0 150 300 m Nº do Desenho: EIA-AV-QFA-08 Data: Janeiro/2026 Folha: 1/1 Nº de Ordem: -
--	--	---	---

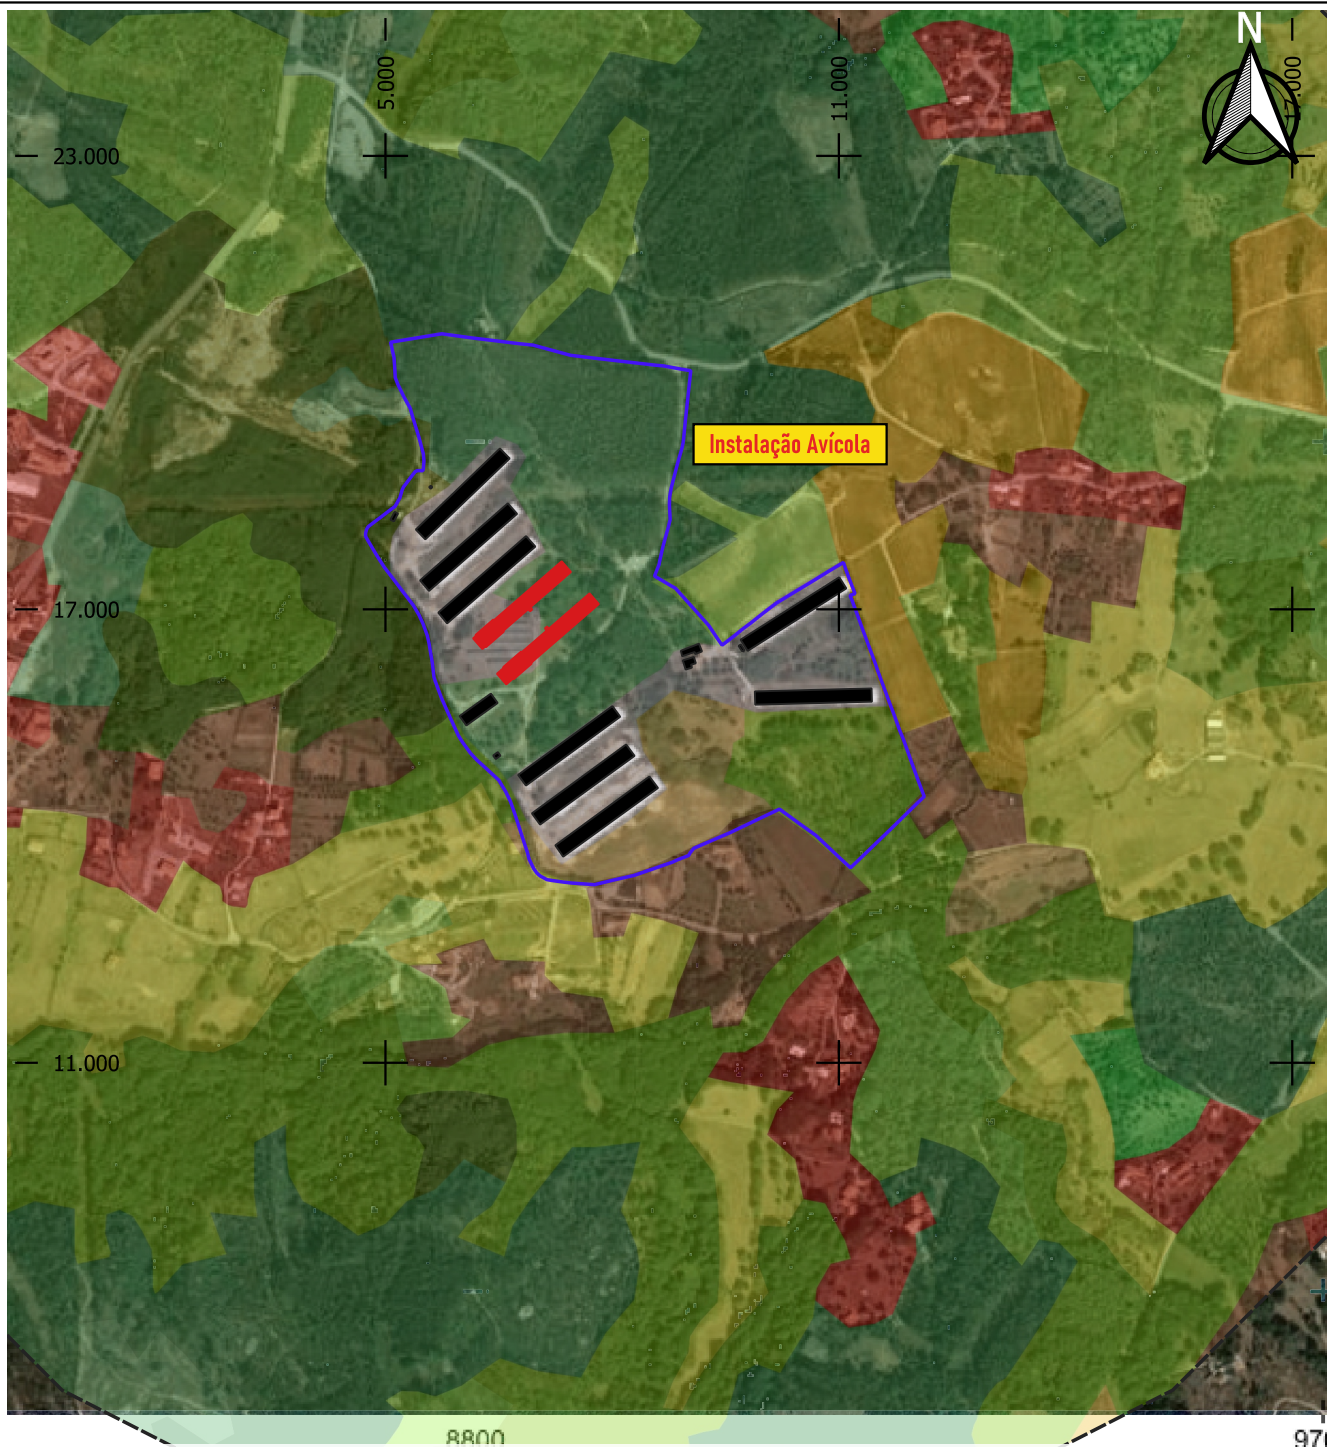

Legenda

Uso Artificializado	Uso Agrícola	Uso Florestal
Tecido Urbano	Agricultura com espaços naturais e seminaturais	Florestas de Invasoras
Indústria	Culturas temporárias de sequeiro e regadio	Florestas de eucalipto
	Mosaicos culturais e parcelares complexos	Florestas de outras folhosas
	Olivais	Florestas de pinheiro
	Pastagens espontâneas	Matos
	Vinhas	



Índice	Alterações	Verificado	Data



Estudou: *Joana Filipa Santos*

Colaborou: *Ana Moura e Silva*

Desenhou: *Joana Filipa Santos*

Verificou: *Ana Moura e Silva*

Título:
PROJETO DE AMPLIAÇÃO DA INSTALAÇÃO AVÍCOLA DA QUINTA DA FONTE DA ARCADEA, DA SOCIEDADE DA QUINTA DA FREIRIA S.A

Designação
Estudo de Impacte Ambiental
Uso Atual do Solo


Escala numérica:
1/10 000

Escala gráfica (m):
0 100 200 m

Nº do Desenho:
EIA-AV-QFA-09

Data: Janeiro/2026 Folha: 1/1 Nº de Ordem: -



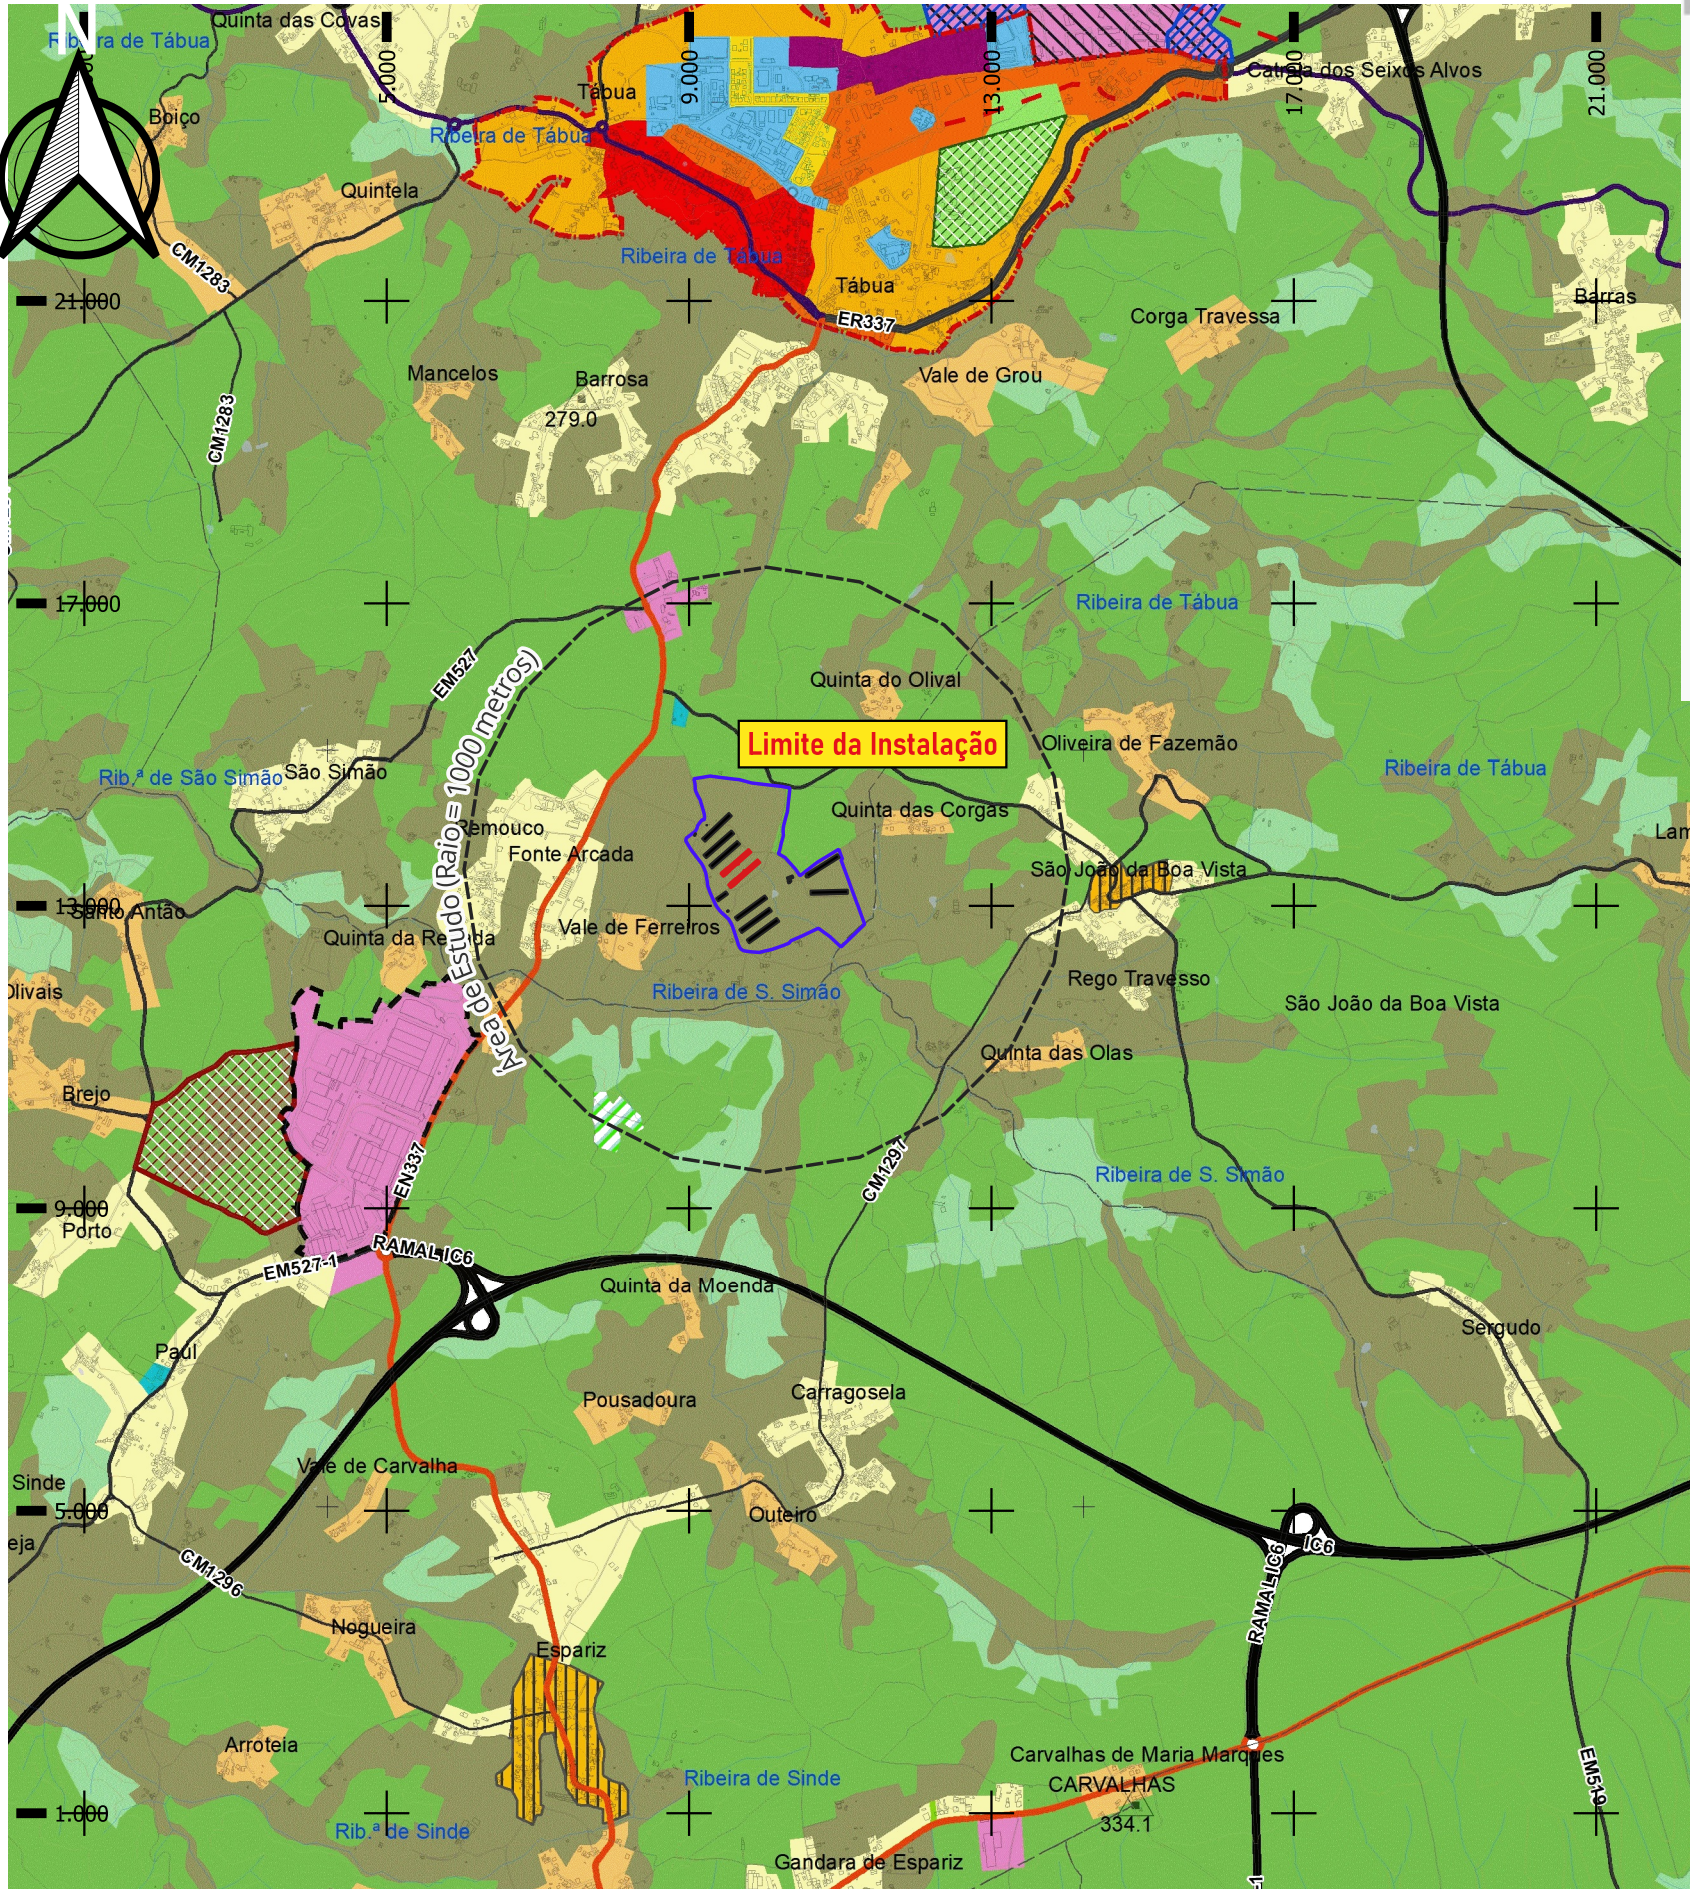

SOLO URBANO

ESPAÇOS CENTRAIS

- ÁREA HISTÓRICA
- ÁREA CENTRAL SECUNDÁRIA
- ÁREA MULTIFAMILIAR
- ÁREA UNIFAMILIAR MISTA
- ÁREA UNIFAMILIAR ISOLADA
- ÁREA DE EQUIPAMENTOS
- ÁREA VERDE

ESPAÇOS DE ATIVIDADE ECONÓMICAS

- ESPAÇOS DE ATIVIDADES ECONÓMICAS
- COMERCIAL
- MULTIFUNCIONAL

ESPAÇOS DE USO ESPECIAL - EQUIPAMEN

- ESPAÇOS URBANOS DE BAIXA DENSIDADE
- ESPAÇOS VERDES

SOLO RÚSTICO

ESPAÇOS AGRÍCOLAS

- PRODUÇÃO

ESPAÇOS FLORESTAIS

- PRODUÇÃO
- CONSERVAÇÃO

ESPAÇOS DE EXPLORAÇÃO DE RECURSOS ENERGÉTICOS E GEOLÓGICOS

- ÁREA DE EXPLORAÇÃO - PEDREIRA CABEÇO DA CABRA
- ÁREAS DEGRADADAS A RECUPERAR

ESPAÇOS NATURAIS E PAISAGÍSTICOS

- CORPOS DE ÁGUA
- ÁREAS DE OCORRÊNCIA DE EXCECIONAIS VALORES NATURAIS
- AFLORENTOS ROCHOSOS

ESPAÇOS DE OCUPAÇÃO TURÍSTICA

- ZONAS DE DESENVOLVIMENTO TURÍSTICO EXISTENTES
- ZONAS DE DESENVOLVIMENTO TURÍSTICO PROPOSTAS

ESPAÇOS DESTINADOS A EQUIPAMENTOS, INFRAESTRUTURAS E OUTRAS OCUPAÇÕES

- ZONA DE LAZER - PARQUE AVENTURA
- ZONA DE RECREIO BALNEAR - TÁBIA

AGLOMERADOS RURAIS

INFRAESTRUTURAS TERRITORIAIS

REDE RODOVIÁRIA

- REDE NACIONAL COMPLEMENTAR
 - ITINERÁRIO COMPLEMENTAR: IC6
 - ITINERÁRIO COMPLEMENTAR PREVISTO: IC6
- ESTRADAS NACIONAL PREVISTA: Variante EN342
- ESTRADAS DESCLASSIFICADAS SOB JURISDIÇÃO DA IP
 - ESTRADAS NACIONAIS: EN17, EN337, EN342-4
- ESTRADAS REGIONAIS
 - ESTRADA REGIONAL: ER337
- REDE MUNICIPAL
 - ESTRADAS DESCLASSIFICADAS: EN230-6, EN234-6, EN337-4, EN344
 - ESTRADA MUNICIPAL
 - CAMINHO MUNICIPAL
 - VIAS PROPOSTAS

ABASTECIMENTO DE ÁGUA

- CAPTAÇÃO DE ÁGUA SUPERFICIAL E ZONA DE PROTEÇÃO (100m)

INFRAESTRUTURAS DE APOIO AO RECREIO NÁUTICO

- EMBARCADERO

REGIME DE SALVAGUARDA DA ALBUFEIRA DA AGUIEIRA

- ZONA DE PROTEÇÃO TERRESTRE DA ALBUFEIRA DA AGUIEIRA

PLANOS EM VIGOR


- PLANO DE PORMENOR DA ÁREA EMPRESARIAL DA CARAPINHA
- PLANO DE PORMENOR DA ÁREA INDUSTRIAL E EMPRESARIAL DE SINDE

UNIDADES OPERATIVAS DE PLANEAMENTO E GESTÃO

- UOPG 1 - VILA DE TÁBUA
- UOPG 2 - ÁREA VERDE DA VILA DE TÁBUA
- UOPG 3 - EXPANSÃO DO PLANO DE PORMENOR DA ÁREA INDUSTRIAL E EMPRESARIAL DE SINDE
- UOPG 4 - AMPLIAÇÃO DA ZONA INDUSTRIAL DE TÁBUA

CÂMARA MUNICIPAL DE TÁBUA
REVISÃO DO PLANO DIRETOR MUNICIPAL
PLANTA DE ORDENAMENTO: CLASSIFICAÇÃO E QUALIFICAÇÃO DO SOLO
data: DEZEMBRO 2024
escala: 1 / 25 000
folha nº: 1.1

Índice	Alterações	Verificado	Data

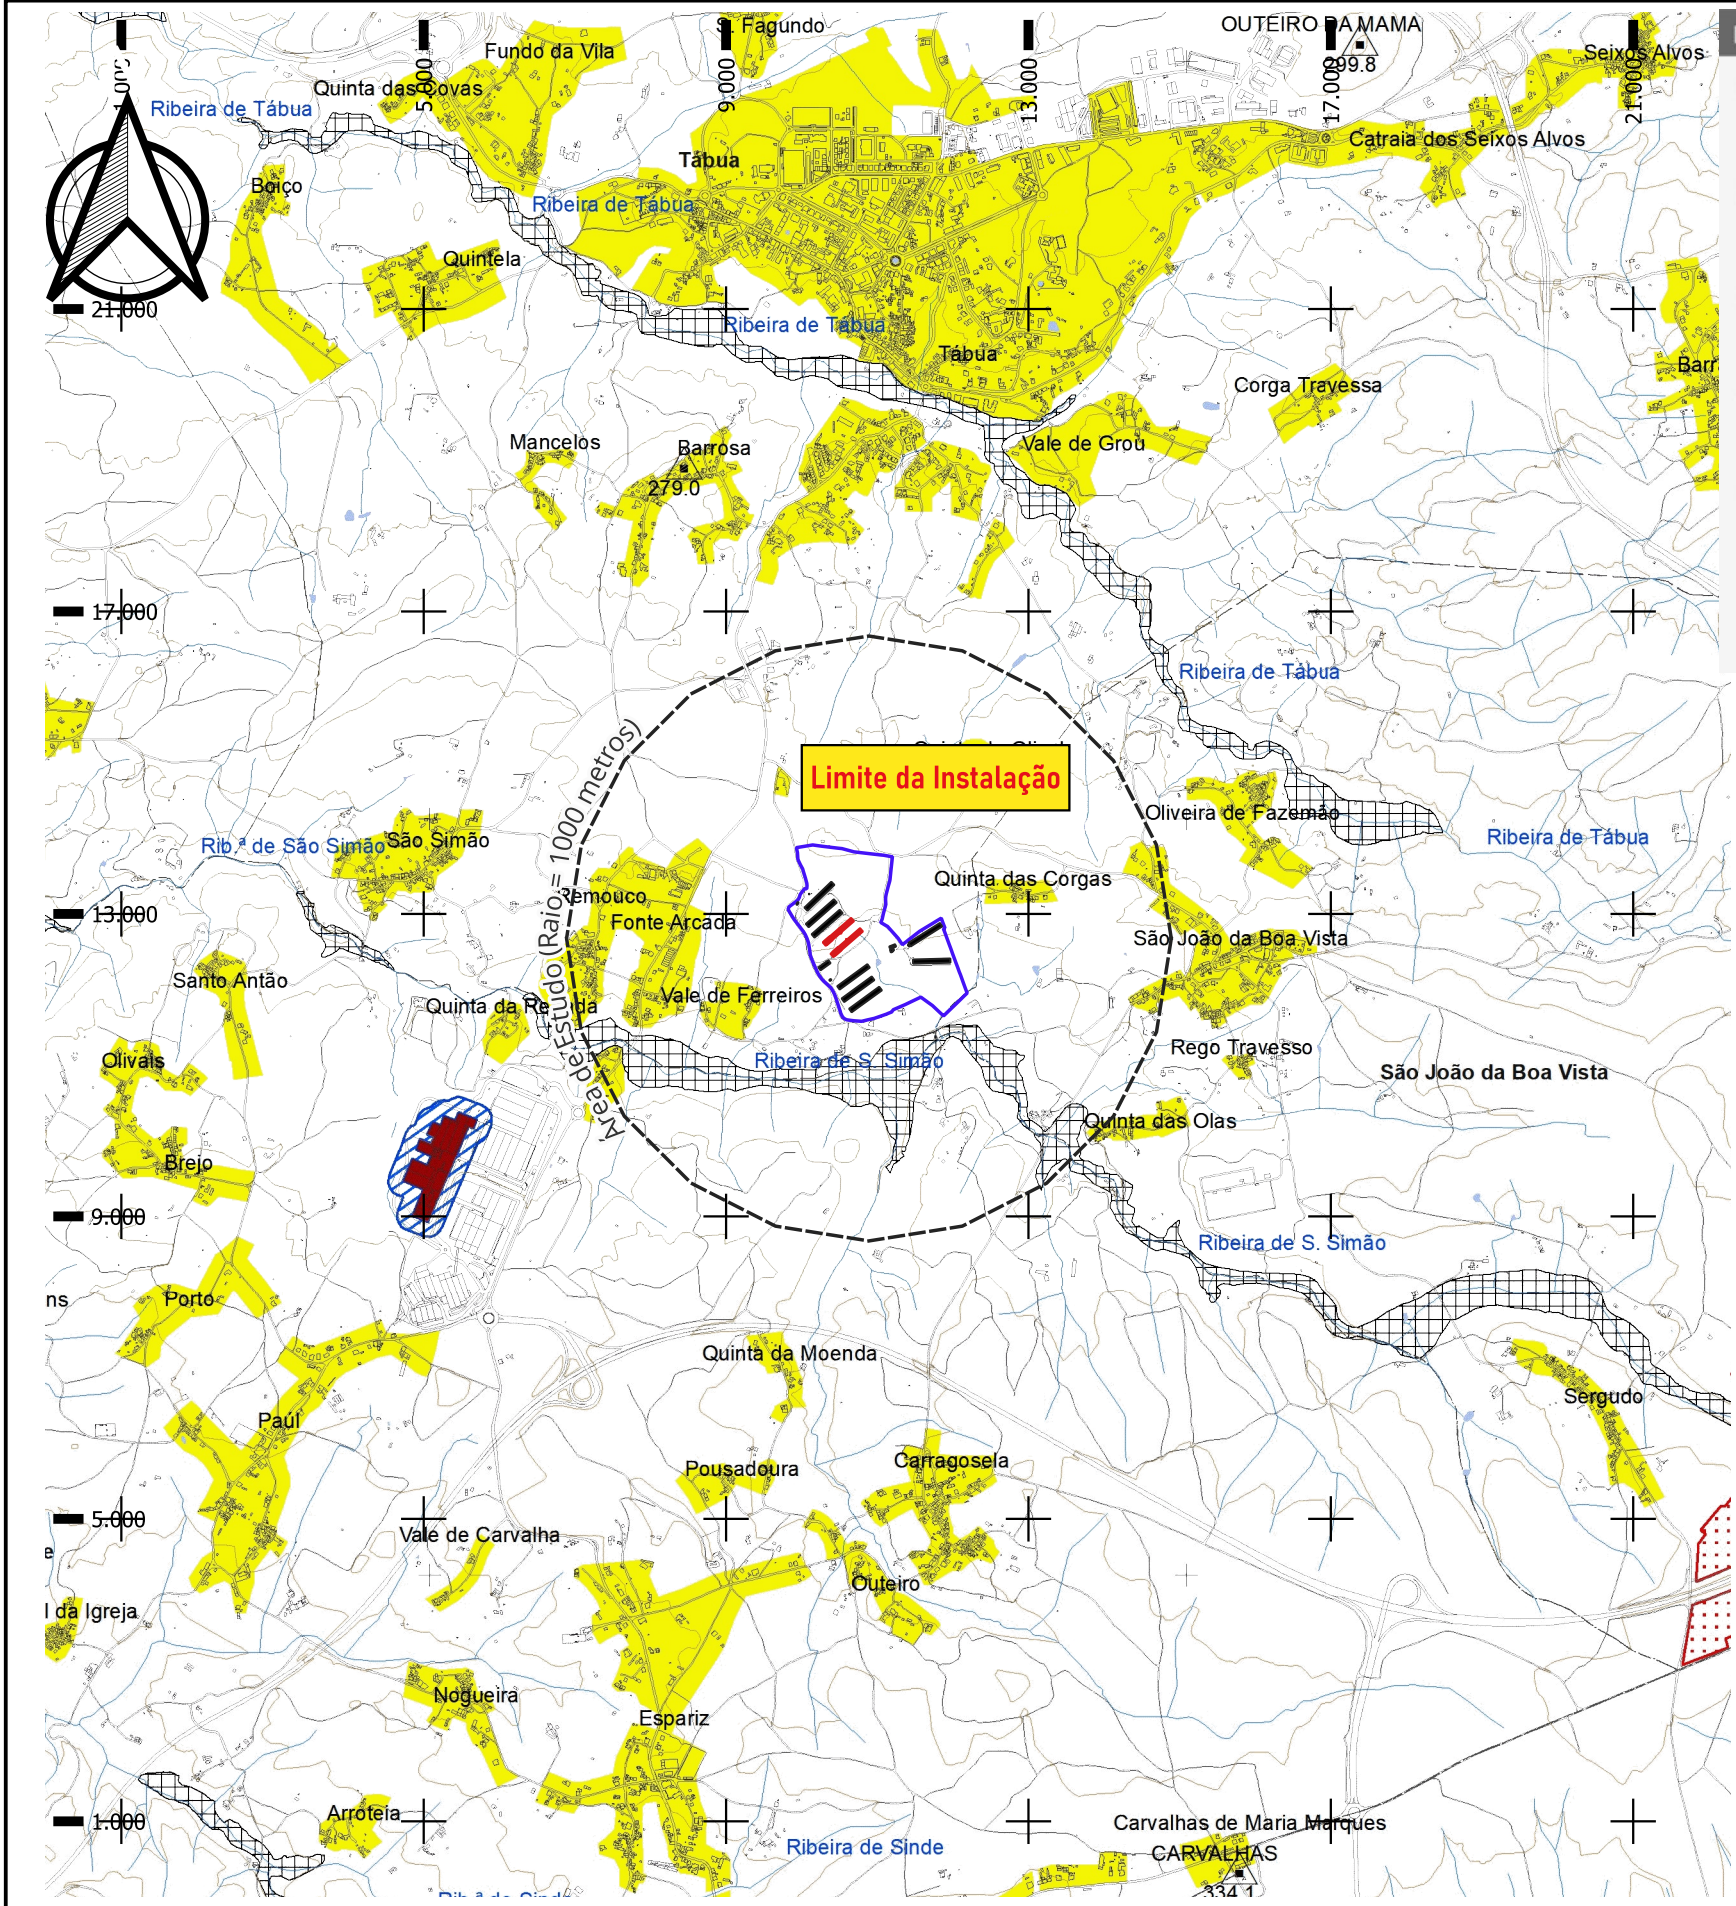

LEGENDA

RECURSOS ENERGÉTICOS

CENTRAL SOLAR FOTOVOLTAICA DE TÁBUA

ZONAMENTO ACÚSTICO

ZONAS MISTAS

ÁREAS INUNDÁVEIS

ZONAS AMEAÇADAS PELAS CHEIAS - REN

ÁREA DE SALVAGUARDA DE EXPLORAÇÃO

OCORRÊNCIA DE URÂNIO

ESTABELECIMENTO ABRANGIDO PELO REGIME DE PREVENÇÃO DE ACIDENTES GRAVES

ESTABELECIMENTO ABRANGIDO PELO REGIME DE PREVENÇÃO DE ACIDENTES GRAVES (artigo 7.º do Decreto-Lei n.º 150/2015, de 5 de agosto)

ZONA DE PERIGOSIDADE DO ESTABELECIMENTO ABRANGIDO PELO REGIME DE PREVENÇÃO DE ACIDENTES GRAVES

CÂMARA MUNICIPAL DE TÁBUA

REVISÃO DO PLANO DIRETOR MUNICIPAL

PLANTA DE ORDENAMENTO: RISCOS E SALVAGUARDAS

data

NOVEMBRO 2024


escala

1 / 25 000

folha nº

1.2


Índice	Alterações	Verificado	Data

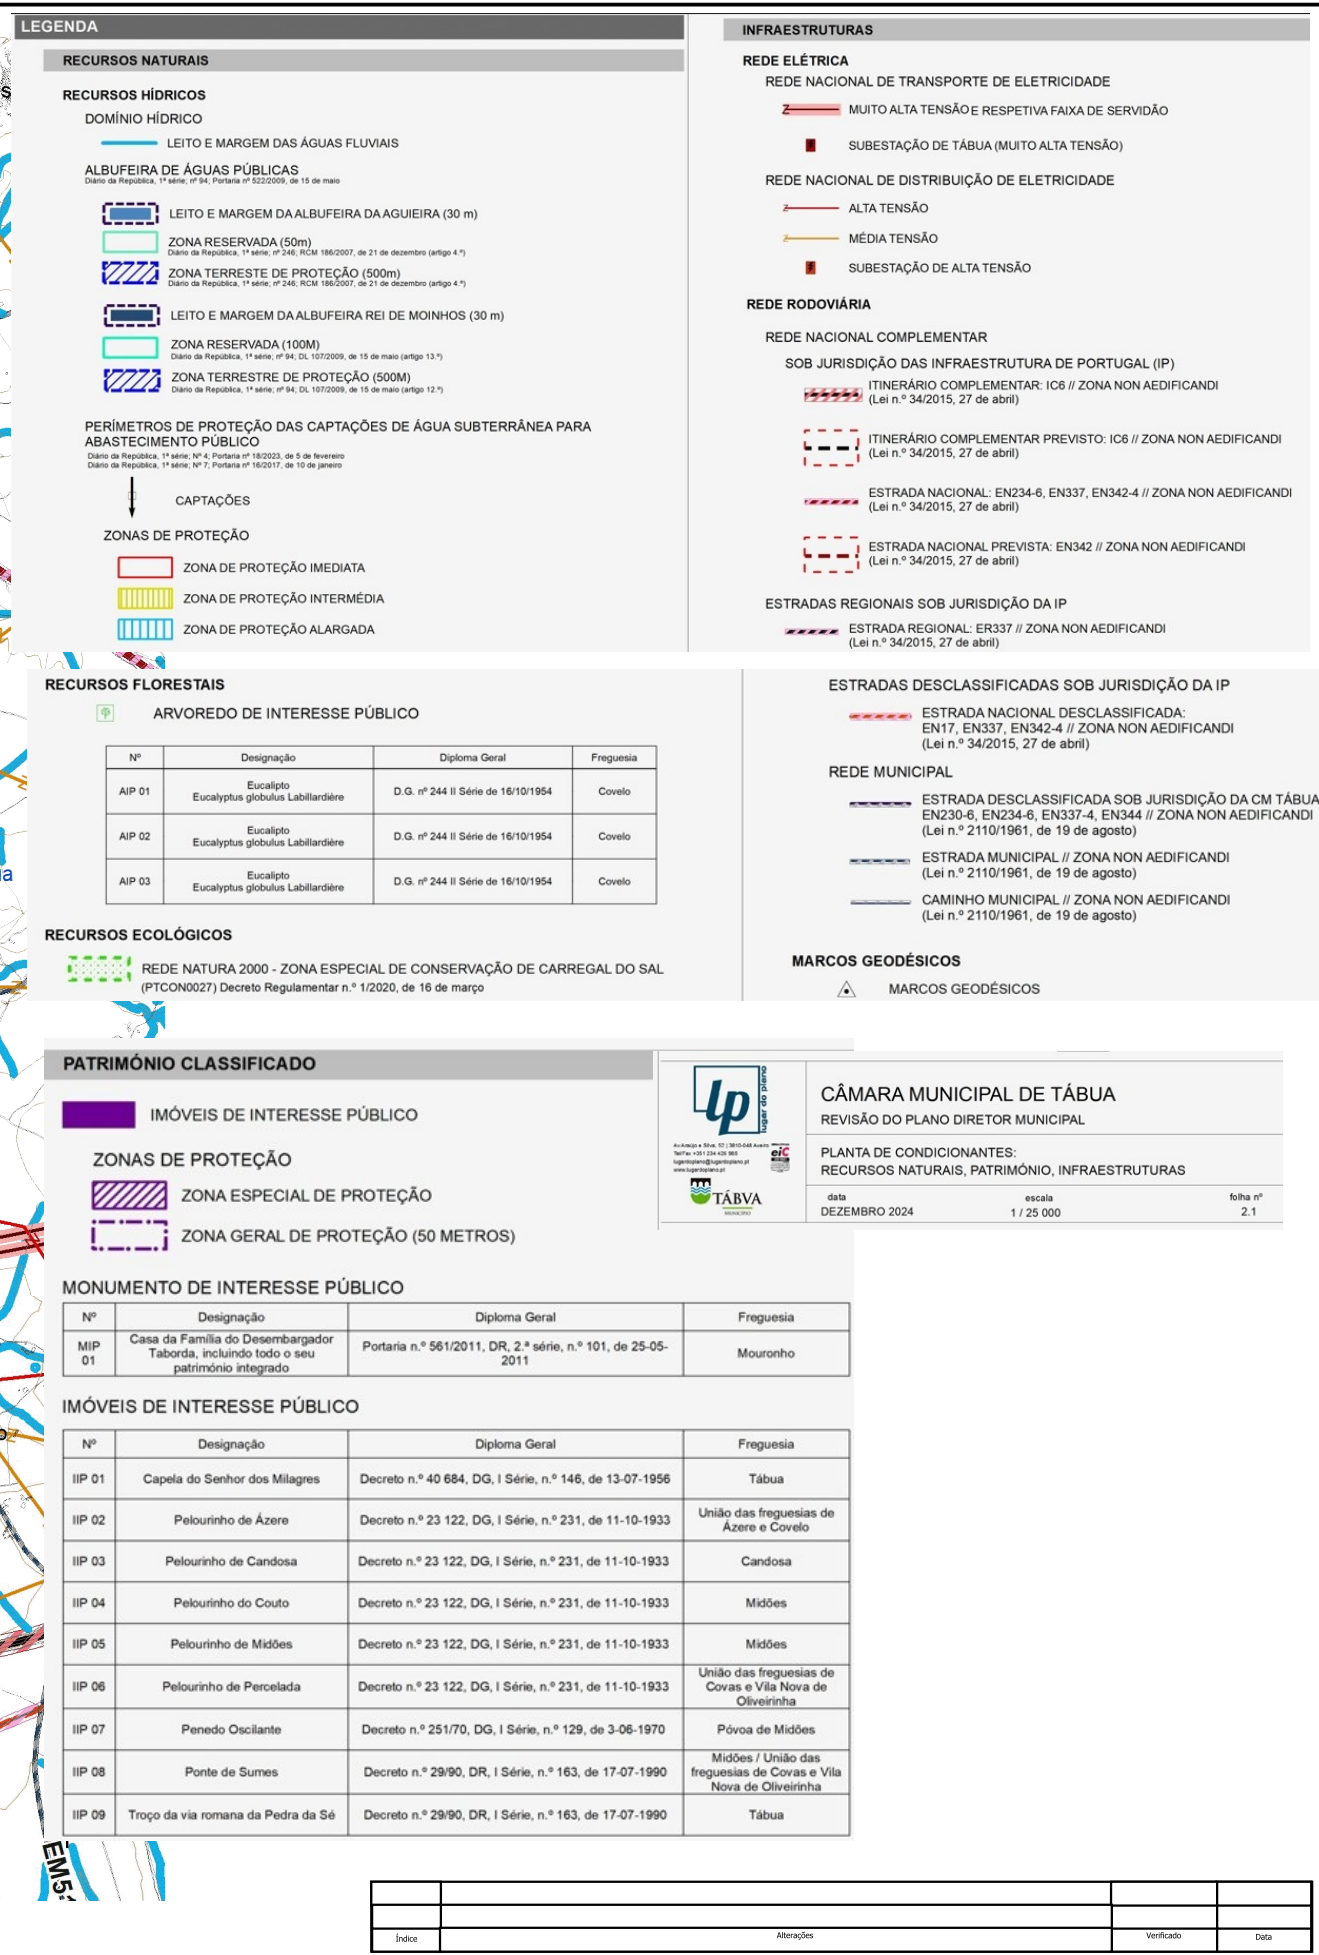

LEGENDA



RESERVA AGRÍCOLA NACIONAL

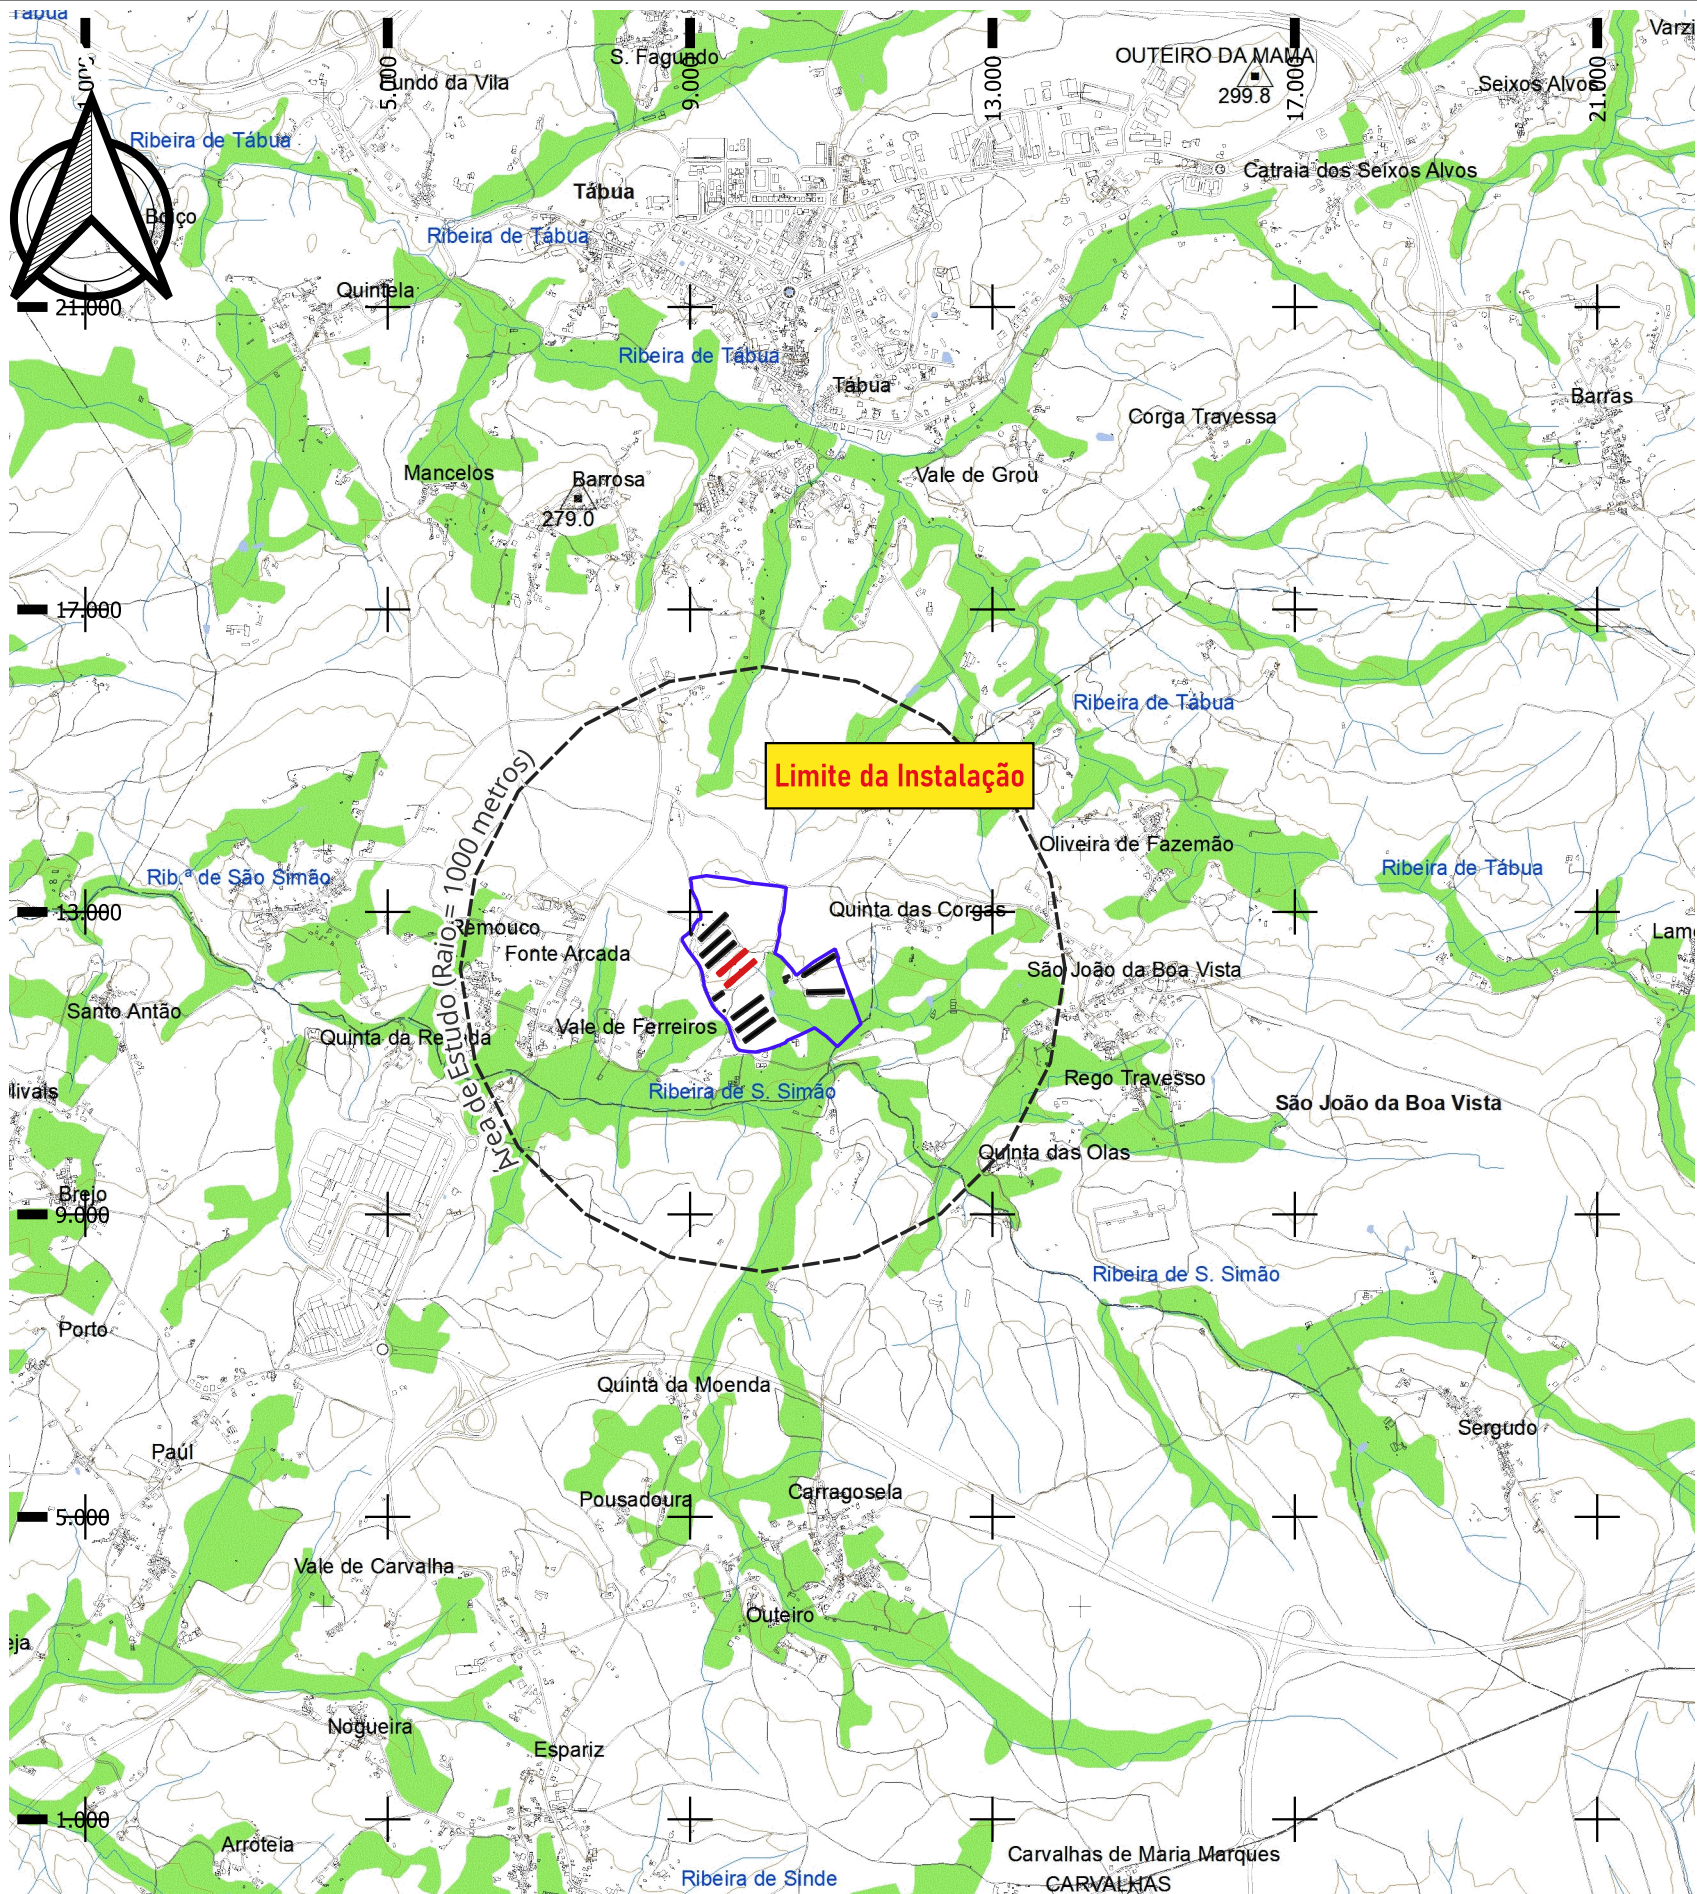

CÂMARA MUNICIPAL DE TÁBUA
REVISÃO DO PLANO DIRETOR MUNICIPAL

PLANTA DE CONDICIONANTES:
RESERVA AGRÍCOLA NACIONAL

data
JANEIRO 2025

escala
1 / 25 000

folha nº
2.3

Índice	Alterações	Verificado	Data



Título:
PROJETO DE AMPLIAÇÃO DA INSTALAÇÃO AVÍCOLA DA QUINTA DA FONTE DA ARCADE, DA SOCIEDADE AGRÍCOLA DA QUINTA DA FREIRIA S.A

Estudou: *Joana Filipa Santos*
Colaborou: *Ana Maria e Silva*
Desenhou: *Joana Filipa Santos*
Verificou: *Ana Maria e Silva*


Substituído por:

Escala numérica:
1/25 000
Escala gráfica (m):
0 150 300 m

Designação
Estudo de Impacte Ambiental
Extrato da Planta de Condicionantes - Reserva Agrícola Nacional da Revisão do Plano Diretor Municipal de Tábua, à escala de 1: 25 000

Nº do Desenho:
EIA-AV-QFA-12

Data: Janeiro/2026
Folha: 1/1
Nº de Ordem: -

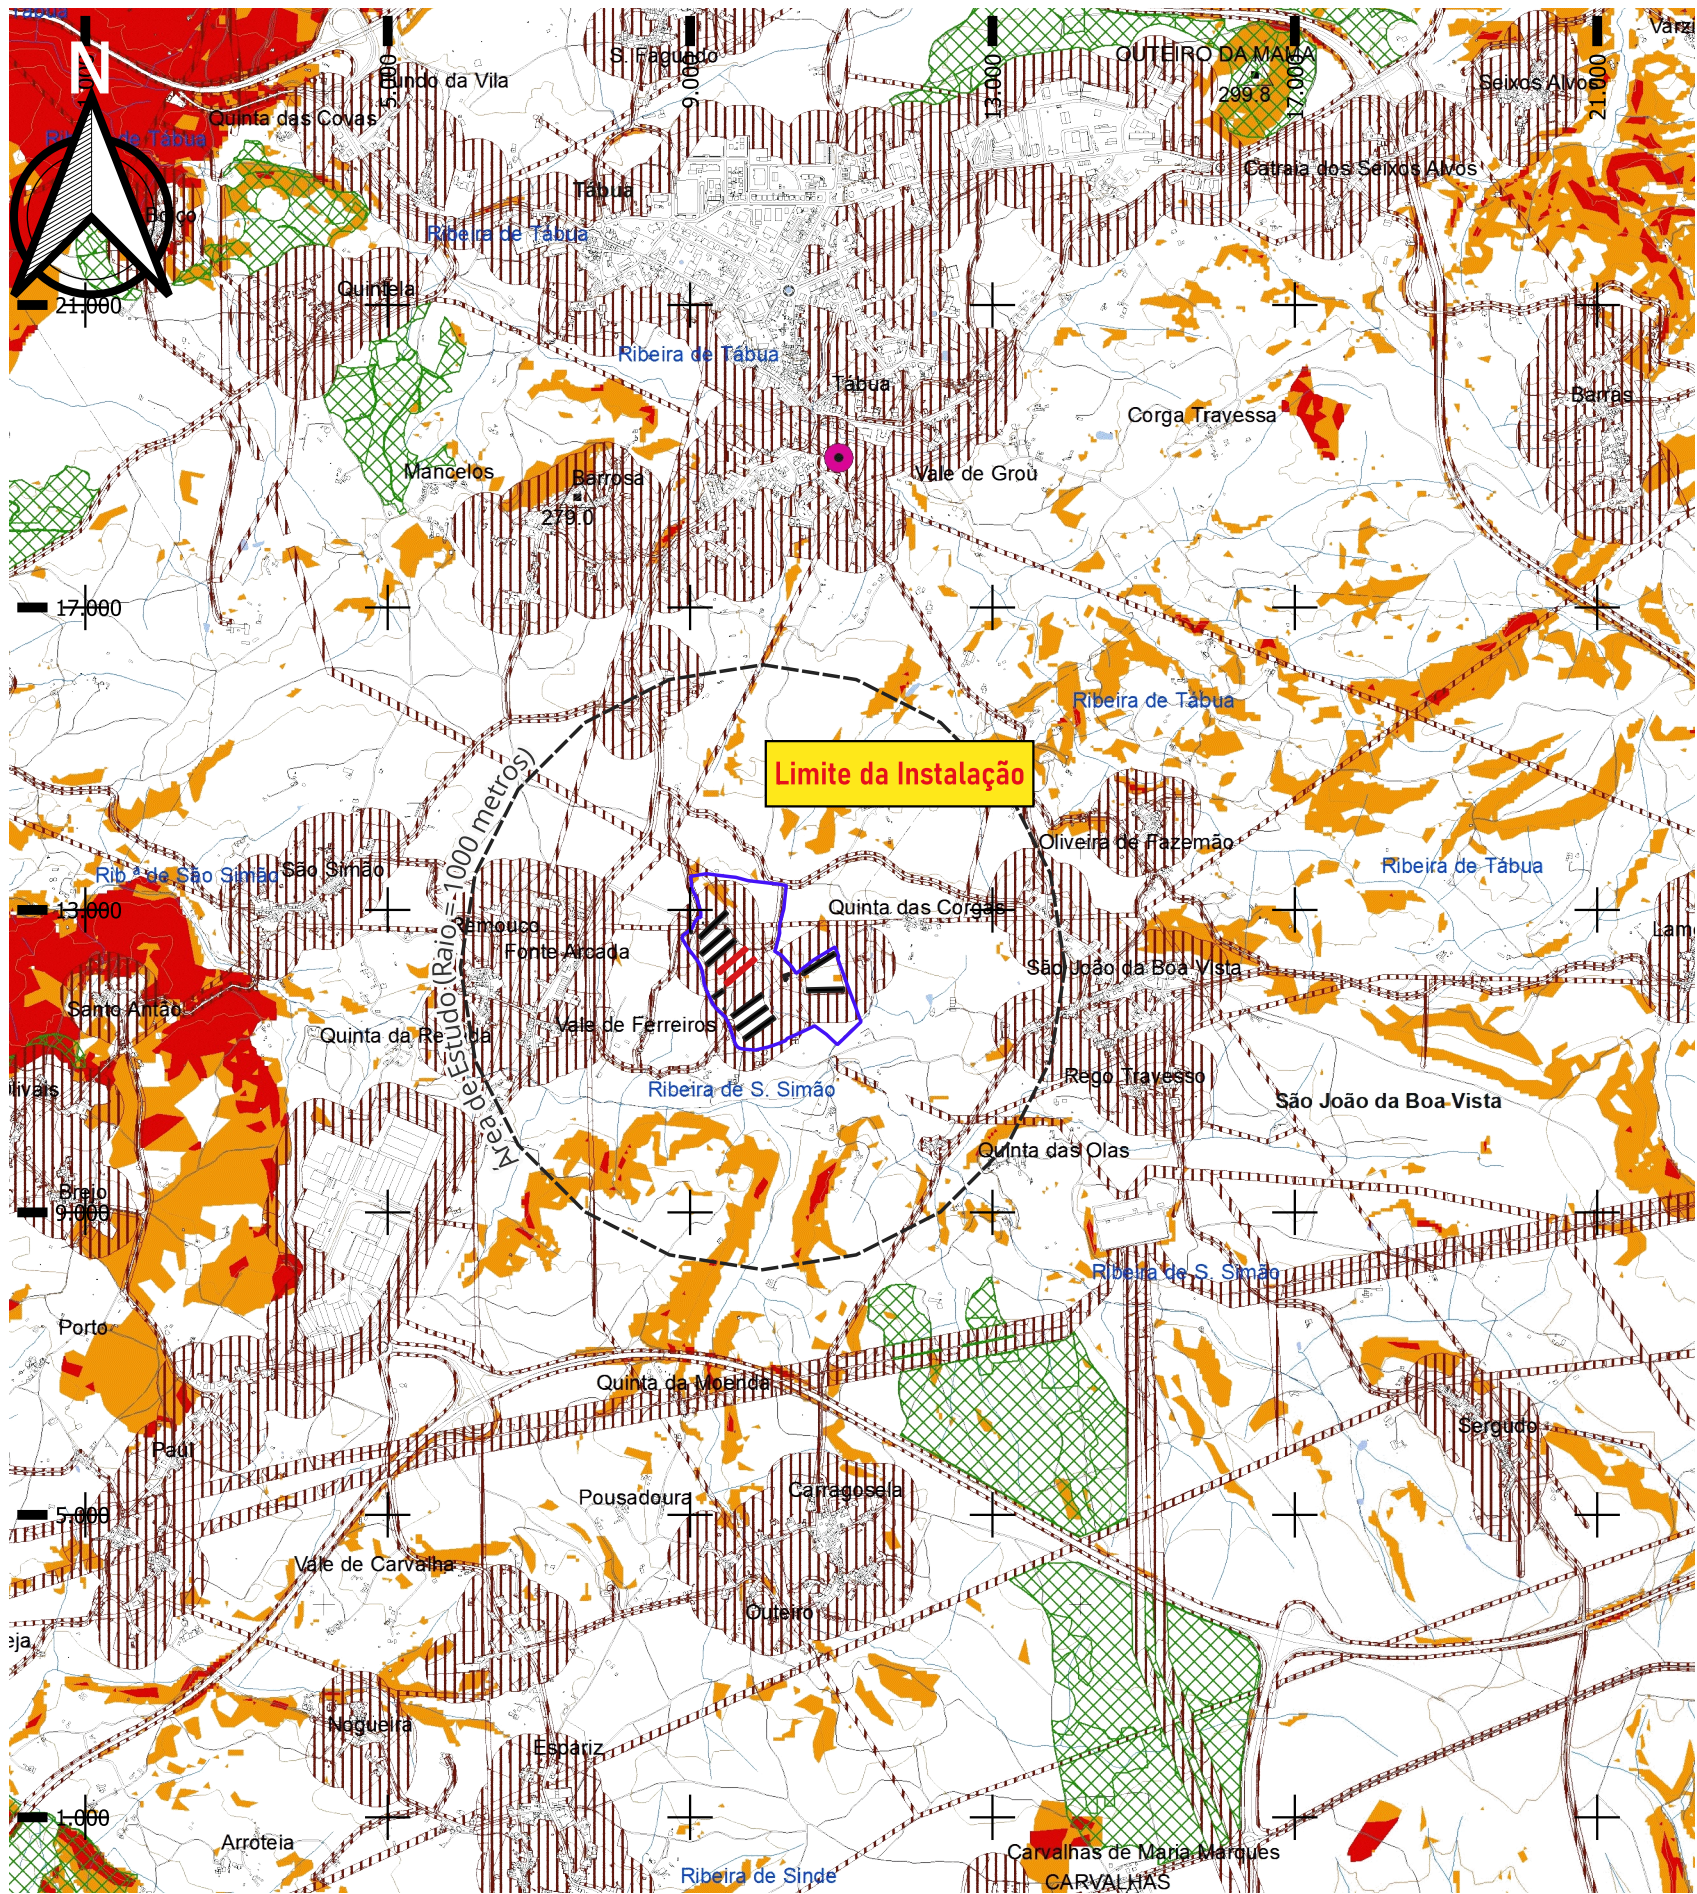

LEGENDA

RISCO DE INCÊNDIO

CLASSES DE PERIGOSIDADE

- ALTA
- MUITO ALTA

REDES DE DEFESA

- REDE PRIMÁRIA DE FAIXAS DE GESTÃO DE COMBUSTÍVEL
- REDE SECUNDÁRIA DE FAIXAS DE GESTÃO DE COMBUSTÍVEL
- ÁREAS ESTRATÉGICAS DE MOSAICOS DE GESTÃO DE COMBUSTÍVEL
- PONTOS DE ÁGUA

Fonte: PMDFCI 2019-2028, setembro 2020
ICNF - Rede Primária



CÂMARA MUNICIPAL DE TÁBUA
REVISÃO DO PLANO DIRETOR MUNICIPAL

PLANTA DE CONDICIONANTES: RISCO DE INCÊNDIO

data: JULHO 2024
escala: 1 / 25 000
folha nº: 2.2

Índice	Alterações	Verificado	Data
--------	------------	------------	------




Título:
PROJETO DE AMPLIAÇÃO DA INSTALAÇÃO AVÍCOLA DA QUINTA DA FONTE DA ARCADE, DA SOCIEDADE AGRÍCOLA DA QUINTA DA FREIRIA S.A

Estudou: *Joana Filipa Santos*
Colaborou: *Ana Maria e Silva*
Desenhou: *Joana Filipa Santos*
Verificou: *Ana Maria e Silva*

Escala numérica:
1/25 000
Escala gráfica (m):
0 150 300 m


Designação
Estudo de Impacte Ambiental
Extrato da Planta de Condicionantes - Risco de Incêndio da Revisão do Plano Diretor Municipal de Tábua, à escala de 1: 25 000

Nº do Desenho:
EIA-AV-QFA-14.1
Data: Janeiro/2026
Folha: 1/1
Nº de Ordem: -

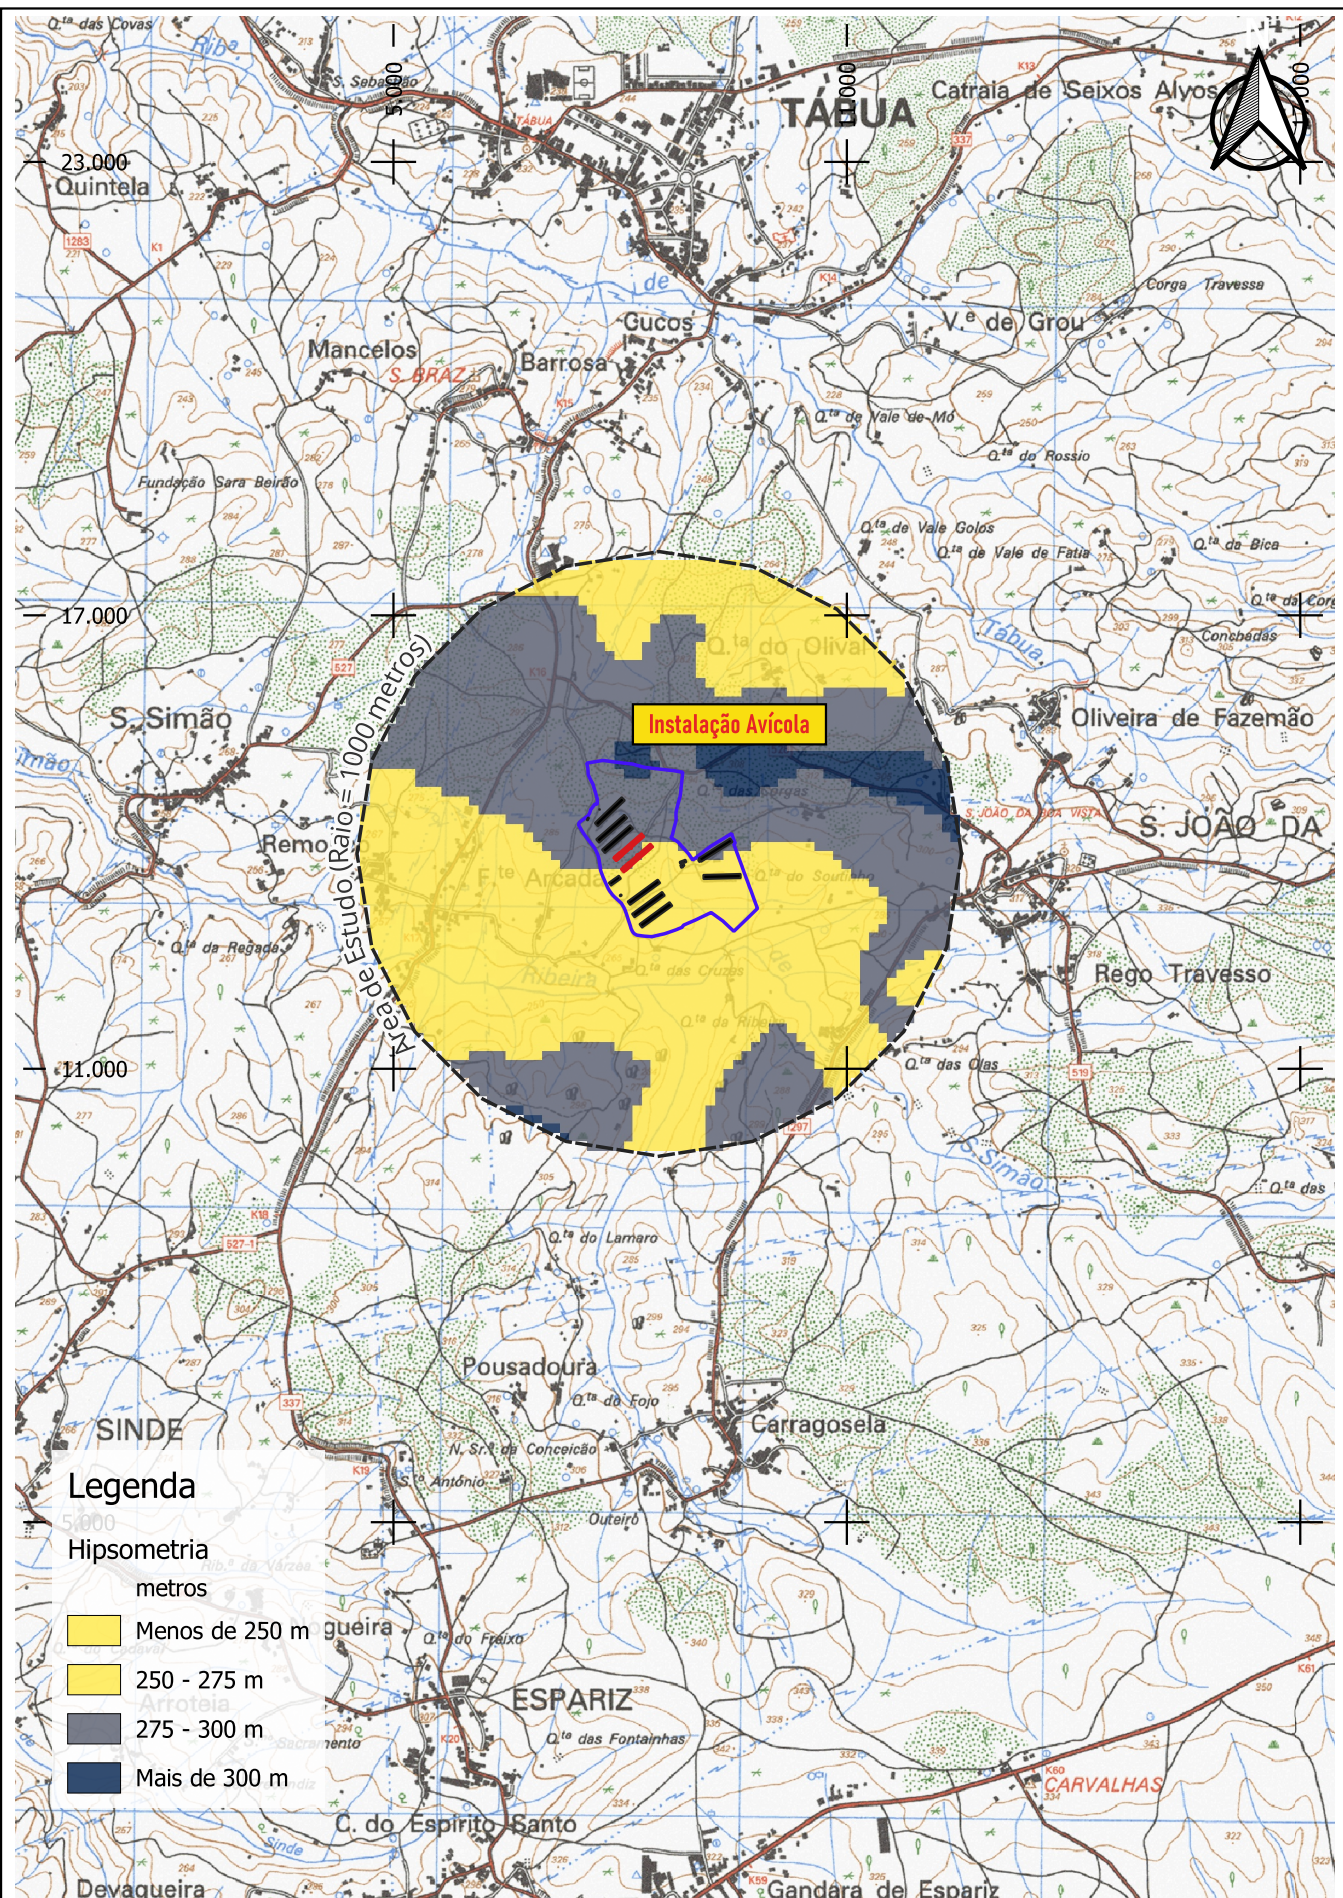


Índice	Alterações	Verificado	Data


 HORIZONTE DE PROJECTO Consultores em Ambiente e Paisagem	Estudou: <i>Joana Filipa Santos</i>	Título: PROJETO DE AMPLIAÇÃO DA INSTALAÇÃO AVÍCOLA DA QUINTA DA FONTE DA ARCADEA, DA SOCIEDADE DA QUINTA DA FREIRIA S.A	Escala numérica: 1/25 000	
	Colaborou: <i>Ana Moura e Silva</i>		Escala gráfica (m): 0 100 200 m	
 PINTO VAQUINHO	Desenhou: <i>Joana Filipa Santos</i>	Designação Estudo de Impacte Ambiental Paisagem - Hipsometria	Nº do Desenho: EIA-AV-QFA-15	
	Verificou: <i>Ana Moura e Silva</i>		Data: Janeiro/2026	Nº de Ordem: 1/1

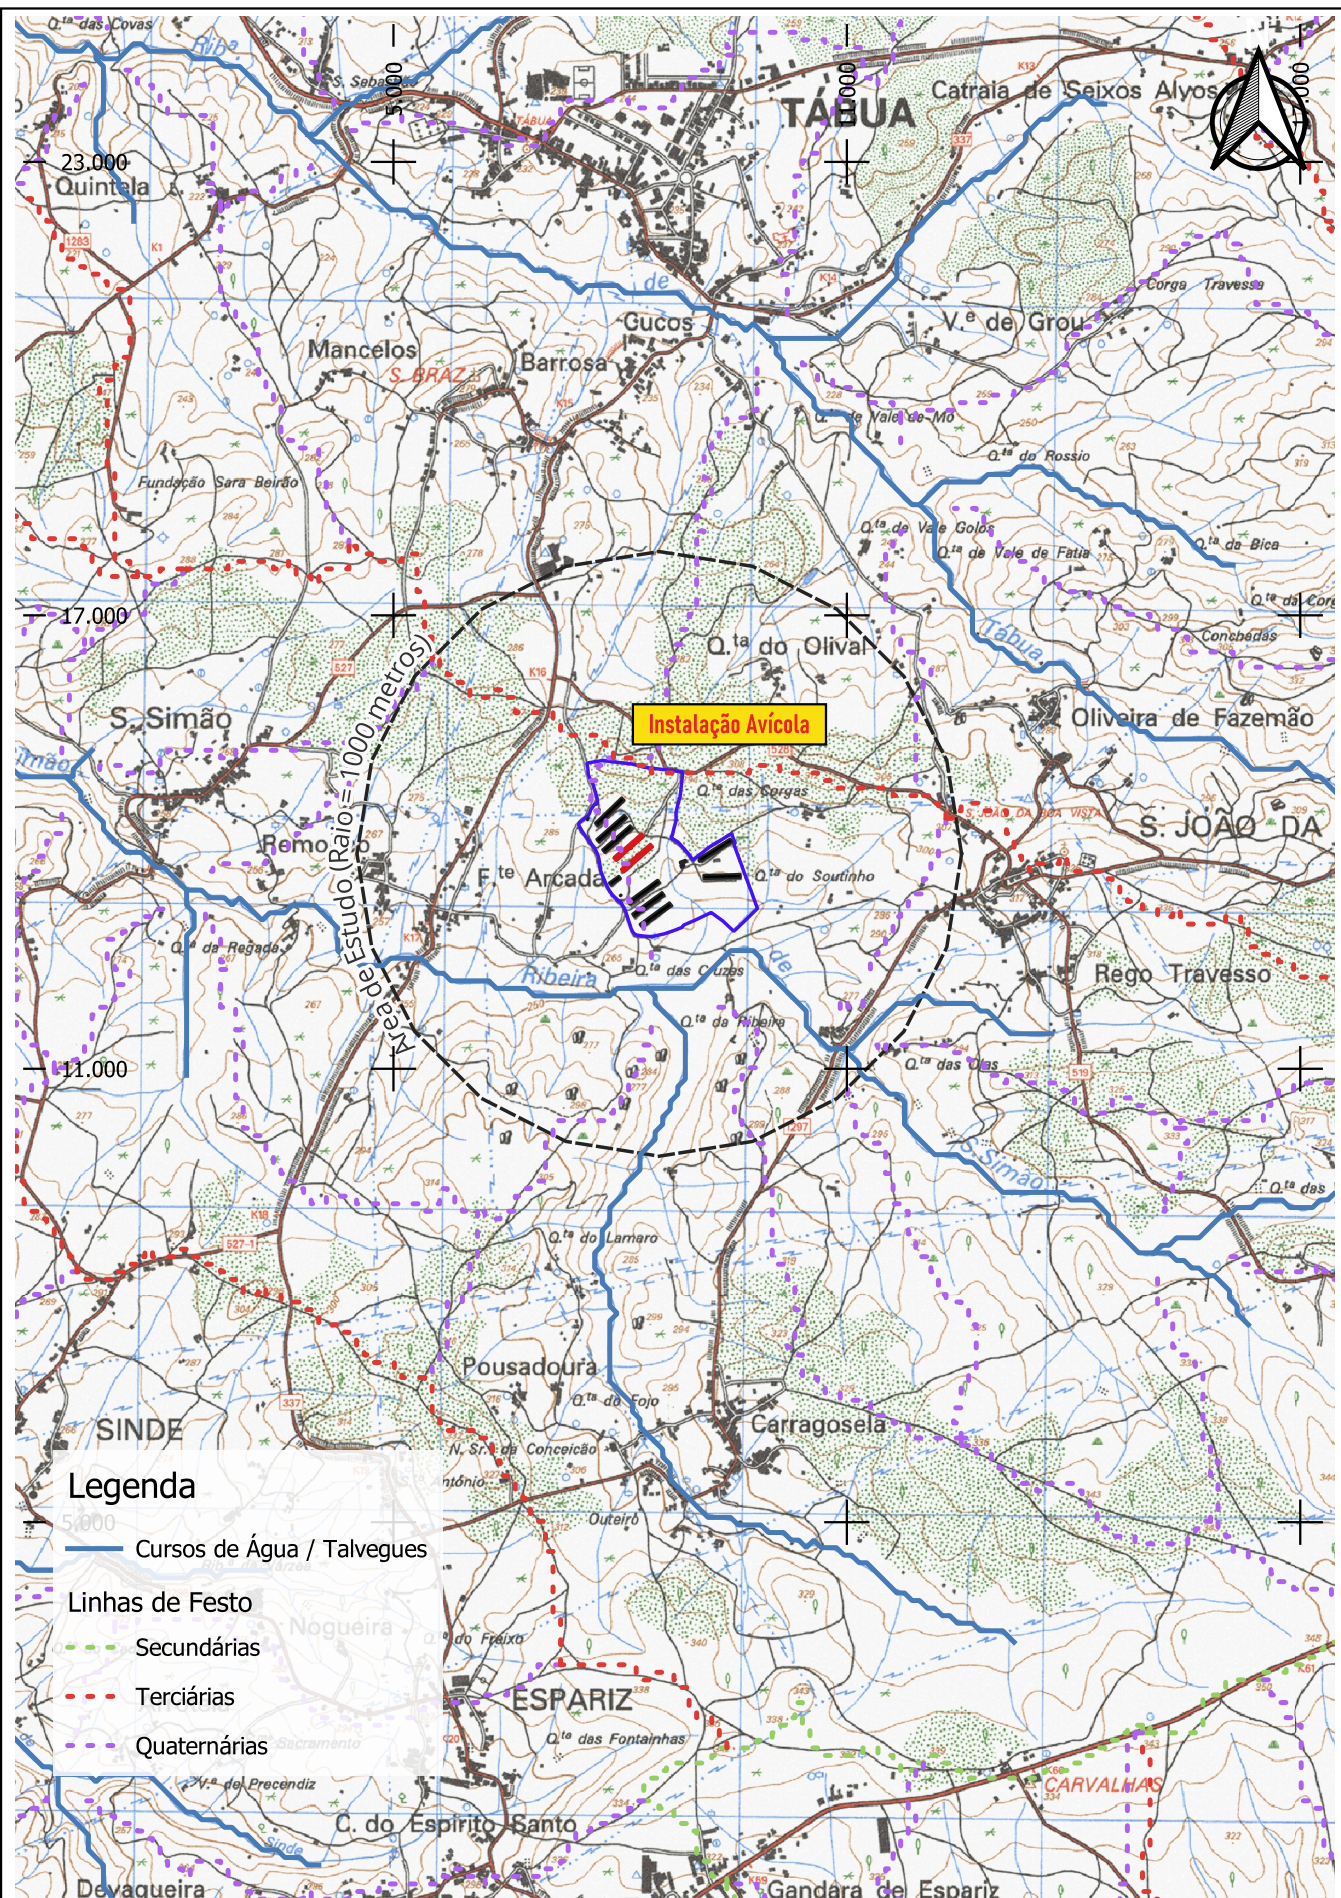

Índice	Alterações	Verificado	Data

 HORIZONTE DE PROJECTO Consultores em Ambiente e Paisagismo	Estudou: <i>Joana Filipa Santos</i>	Título: PROJETO DE AMPLIAÇÃO DA INSTALAÇÃO AVÍCOLA DA QUINTA DA FONTE DA ARCADEA, DA SOCIEDADE DA QUINTA DA FREIRIA S.A	Escala numérica: 1/25 000	
	Colaborou: <i>Ana Moura e Silva</i>		Escala gráfica (m): 0 100 200 m	
 PINTO VALENTE	Desenhou: <i>Joana Filipa Santos</i>	Designação Estudo de Impacte Ambiental Paisagem - Linhas de Fecho e Talvegues	Nº do Desenho: EIA-AV-QFA-16	
	Verificou: <i>Ana Moura e Silva</i>		Data: Janeiro/2026	Nº de Ordem: 1/1

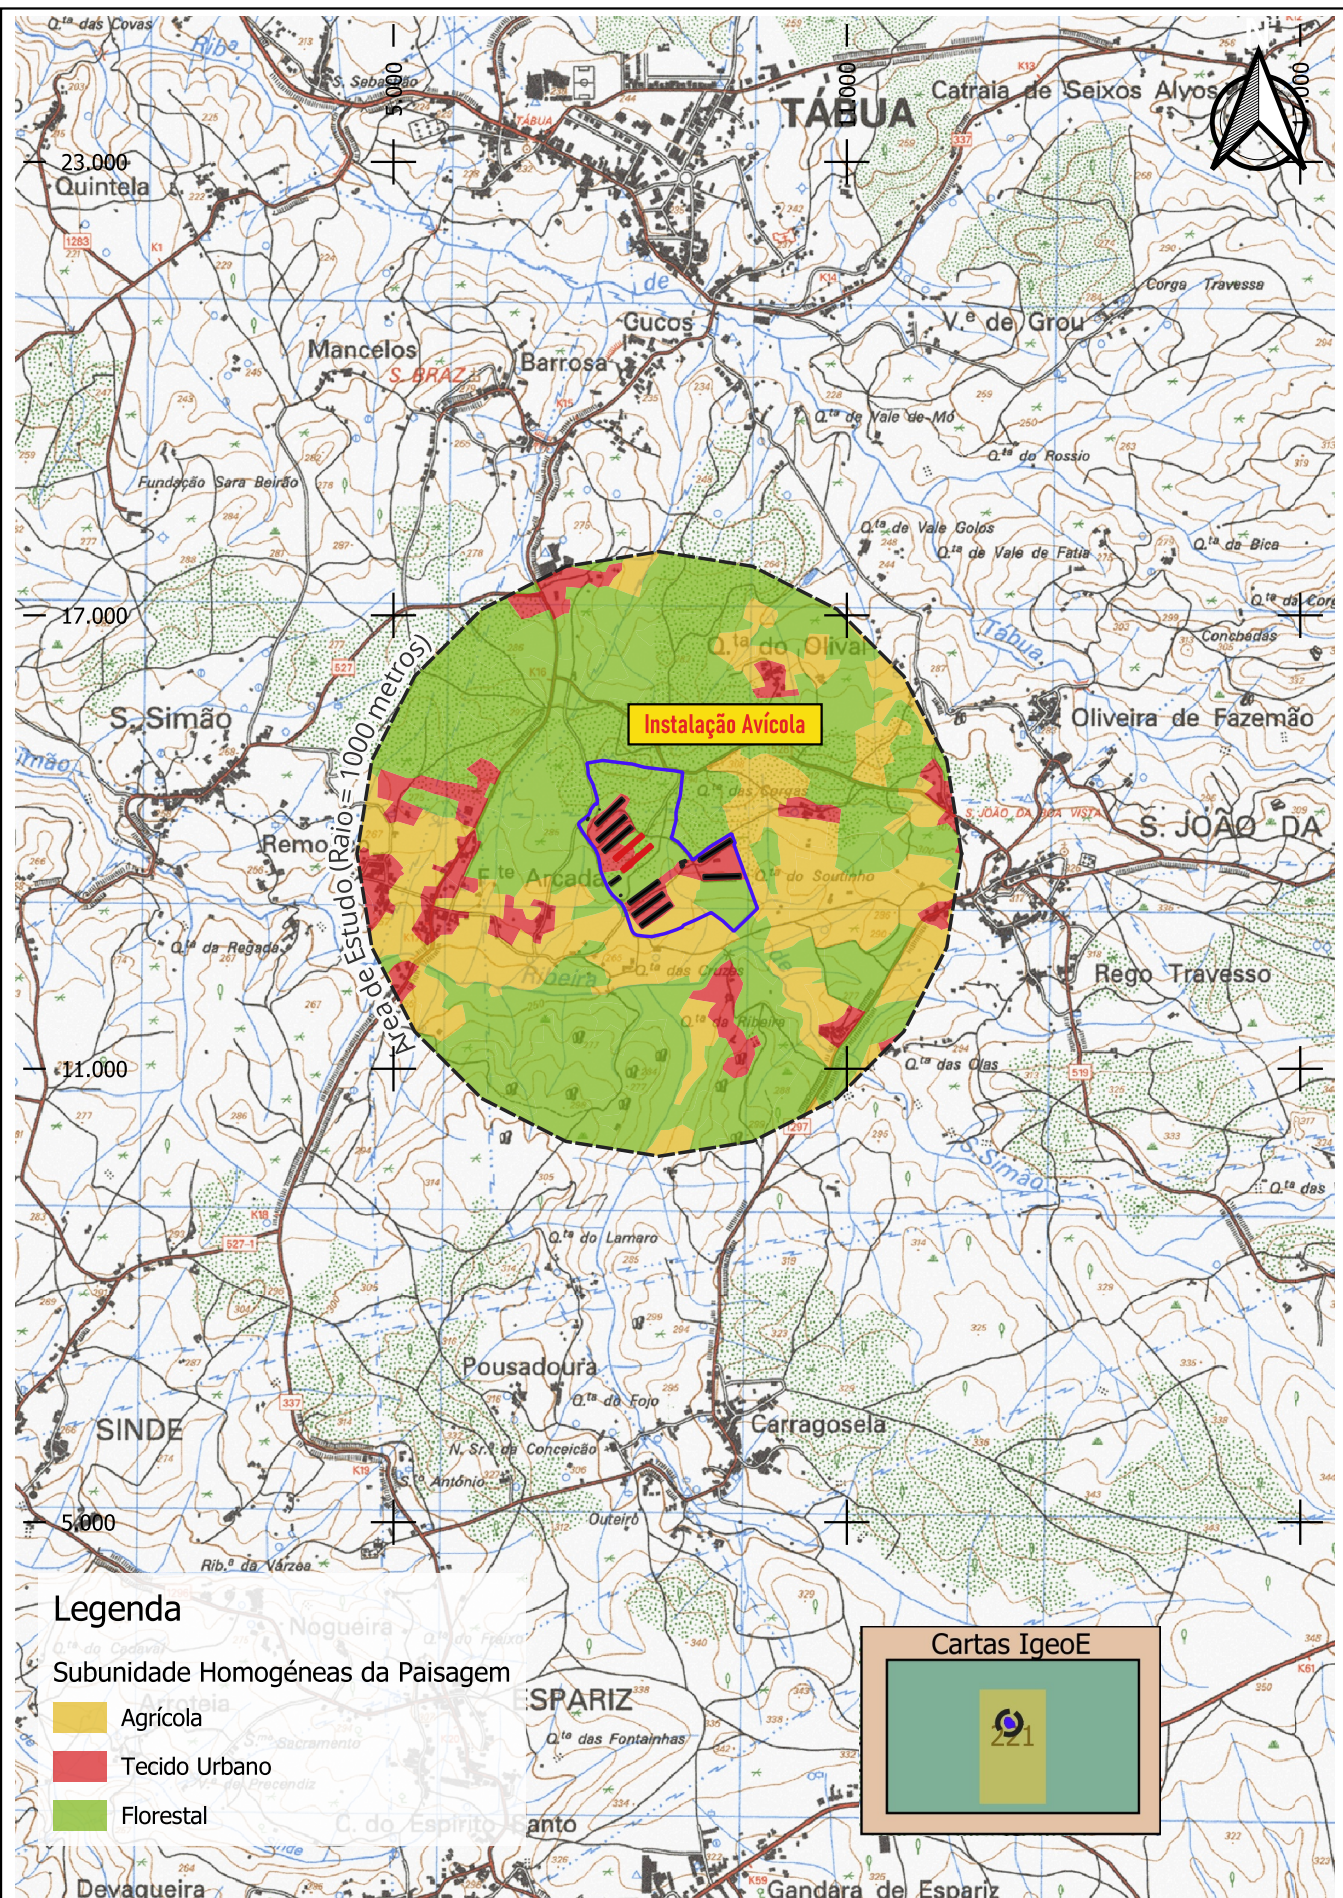

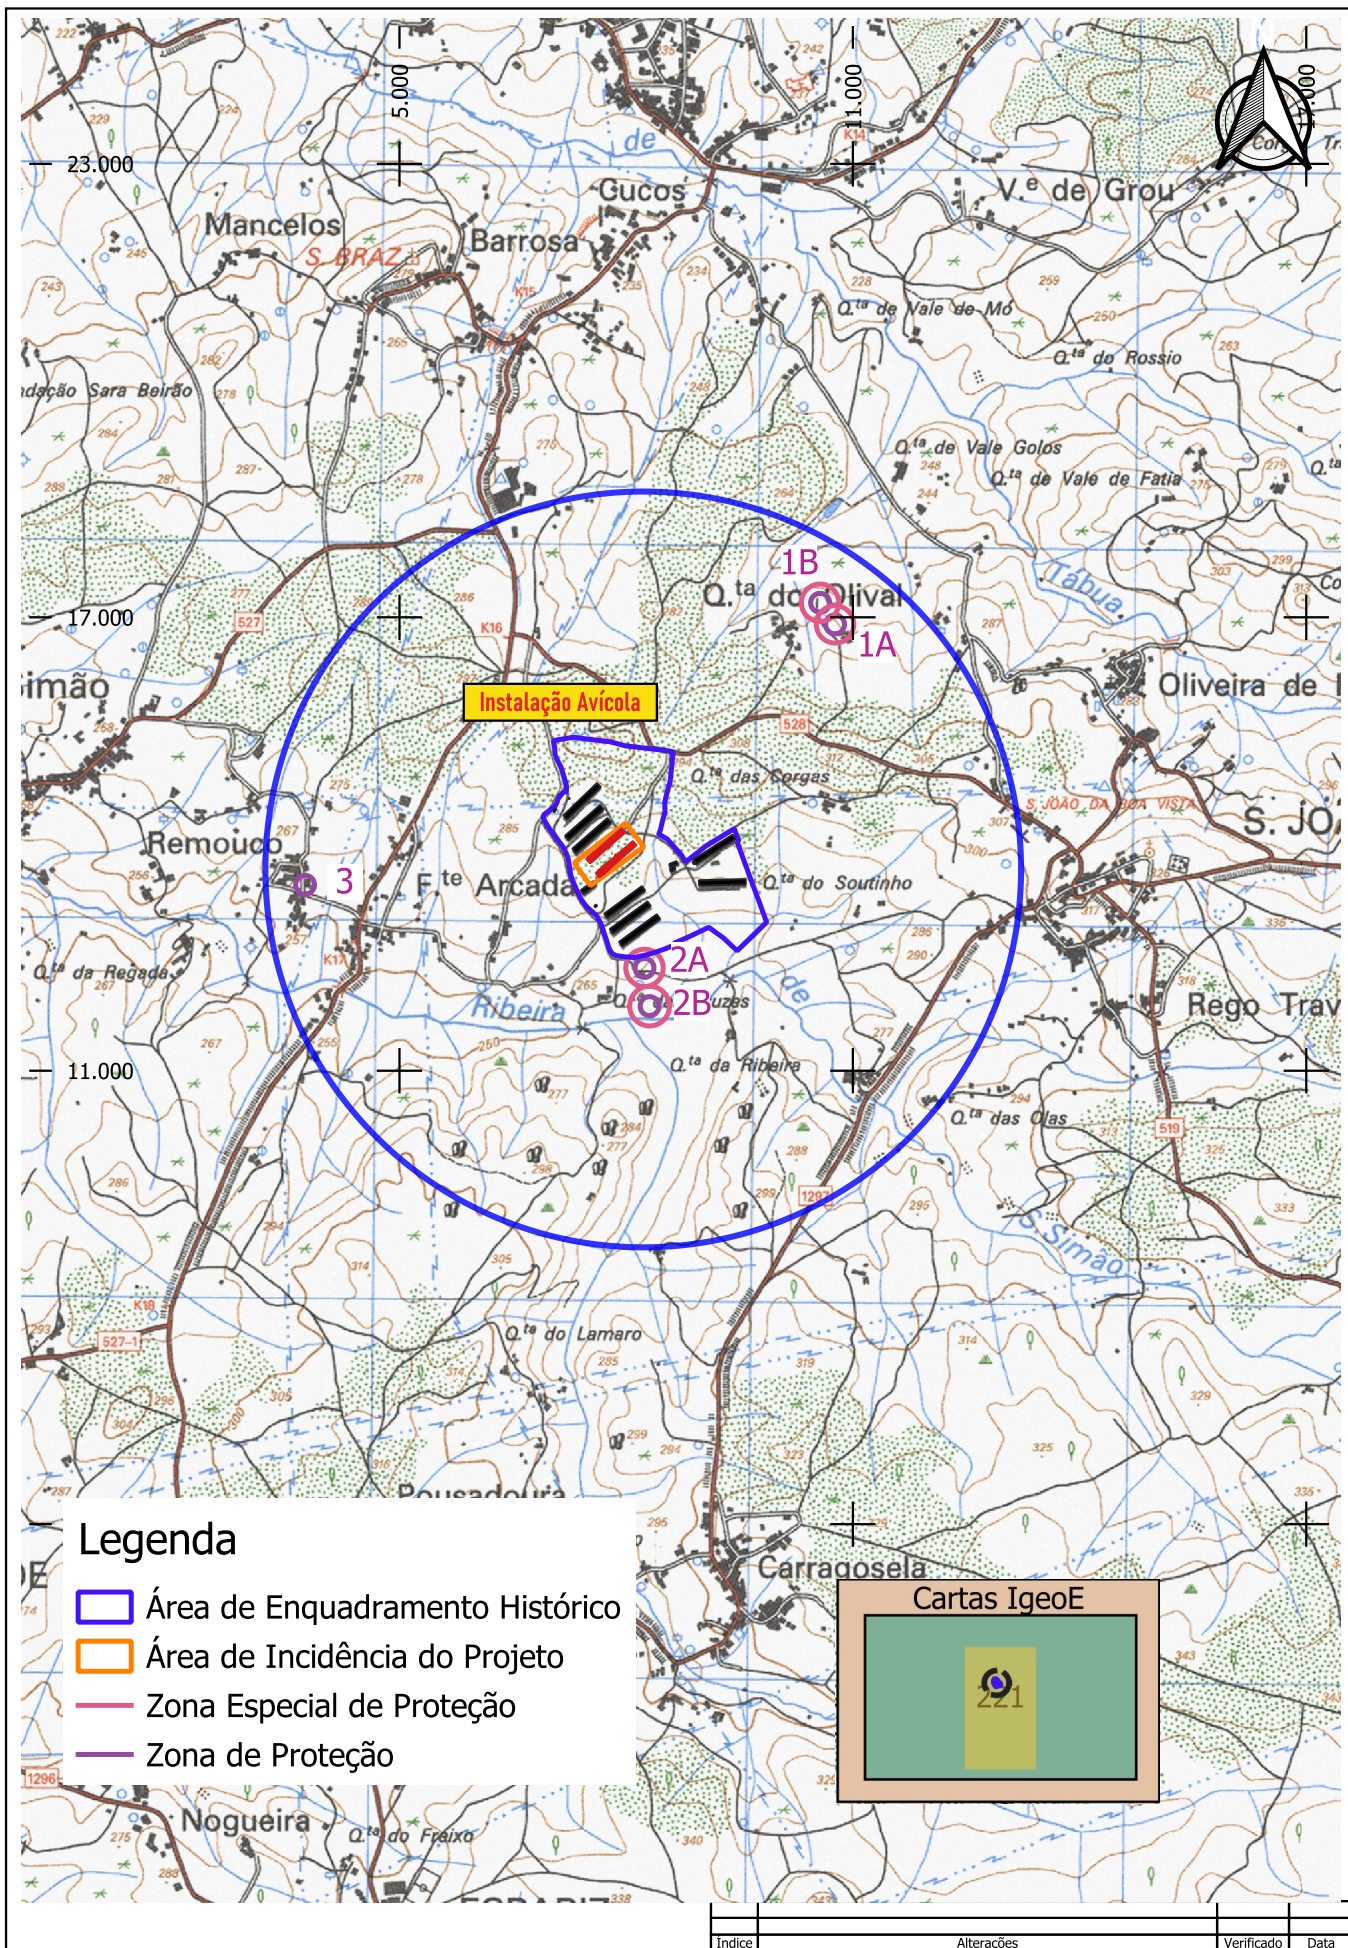

 HORIZONTE DE PROJECTO Consultores em Ambiente e Paisagismo	Estudou: <i>Joana Filipa Santos</i> Colaborou: <i>Ana Moura e Silva</i> Desenhou: <i>Joana Filipa Santos</i> Verificou: <i>Ana Moura e Silva</i>	Título: PROJETO DE AMPLIAÇÃO DA INSTALAÇÃO AVÍCOLA DA QUINTA DA FONTE DA ARCADE, DA SOCIEDADE AGRÍCOLA DA QUINTA DA FREIRIA, S.A. Designação Estudo de Impacte Ambiental Património - Situação de Referência	Escala numérica: 1/20 000 Escala gráfica (m): 0 10 20 Nº do Desenho: EIA-AV-QFA-18 Data: Janeiro/2026 Folha: 1/1 Nº de Ordem: -
--	--	---	--

