


- Legenda:
- 32- Laboratório
 - 33- Impressora digital
 - 35- Novos gabinetes administrativos

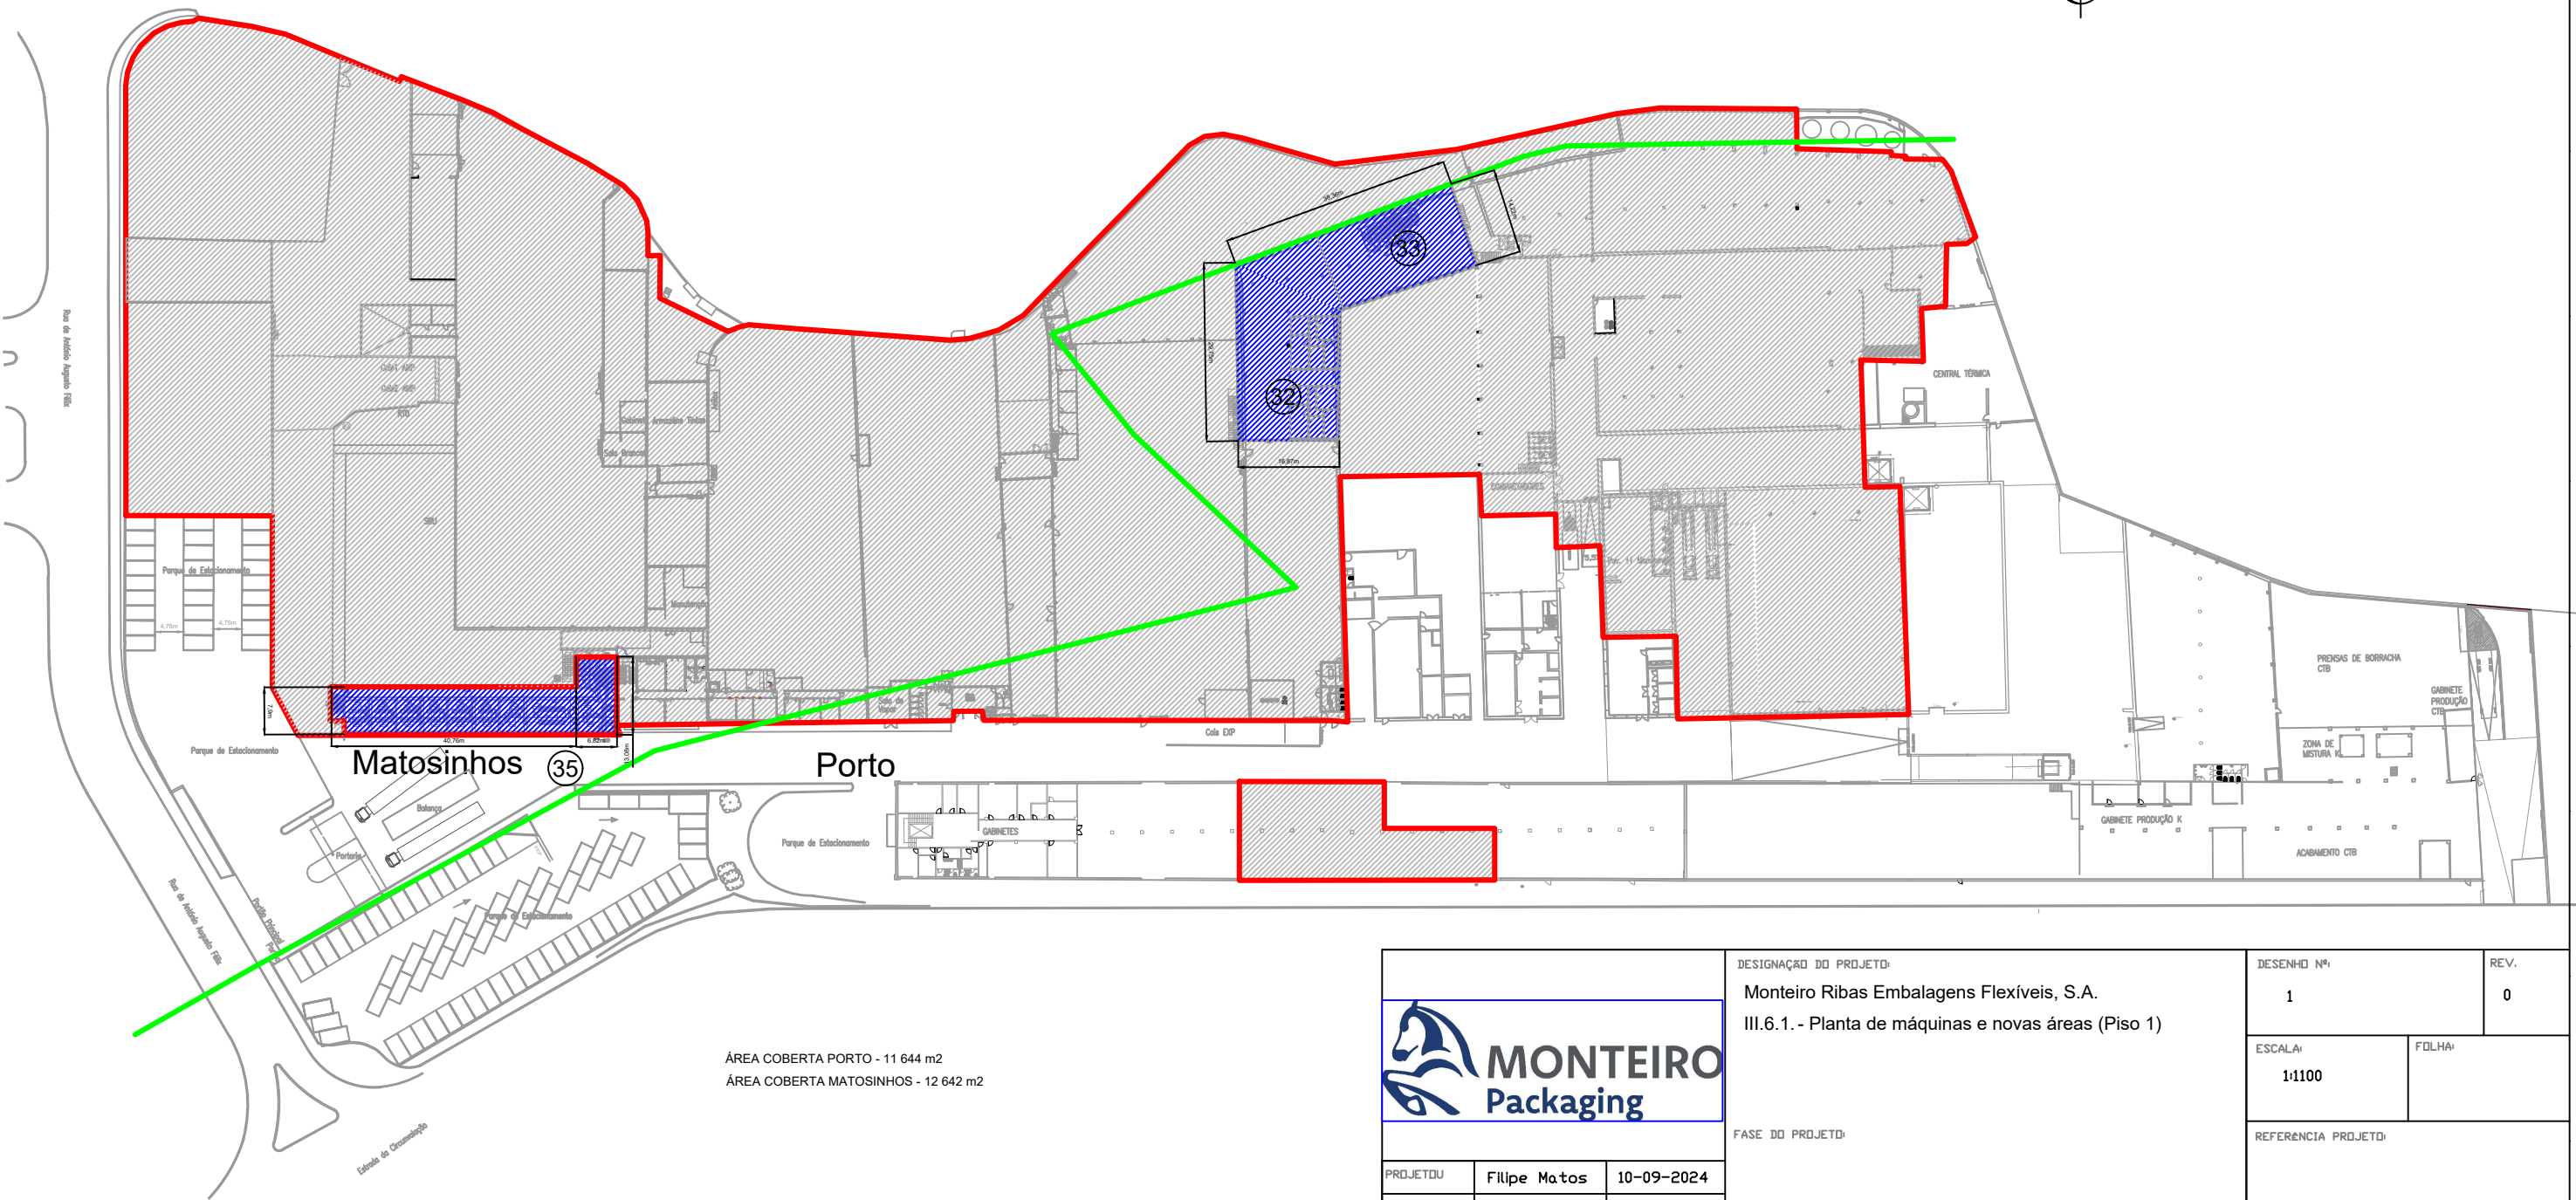

ÁREA COBERTA PORTO - 11 644 m2
ÁREA COBERTA MATOSINHOS - 12 642 m2




PROJETOU	Filipe Matos	10-09-2024
DESENHOU	Filipe Matos	14-04-2025
VERIFICOU	Filipe Matos	14-04-2025
ALTEROU		

DESIGNAÇÃO DO PROJETO:
Monteiro Ribas Embalagens Flexíveis, S.A.
III.6.1. - Planta de máquinas e novas áreas (Piso 1)

FASE DO PROJETO:

DESENHO Nº:	REV.
1	0
ESCALA:	FOLHA:
1:1100	
REFERENCIA PROJETO:	
SUBSTITUI:	

35- Novos gabinetes administrativos

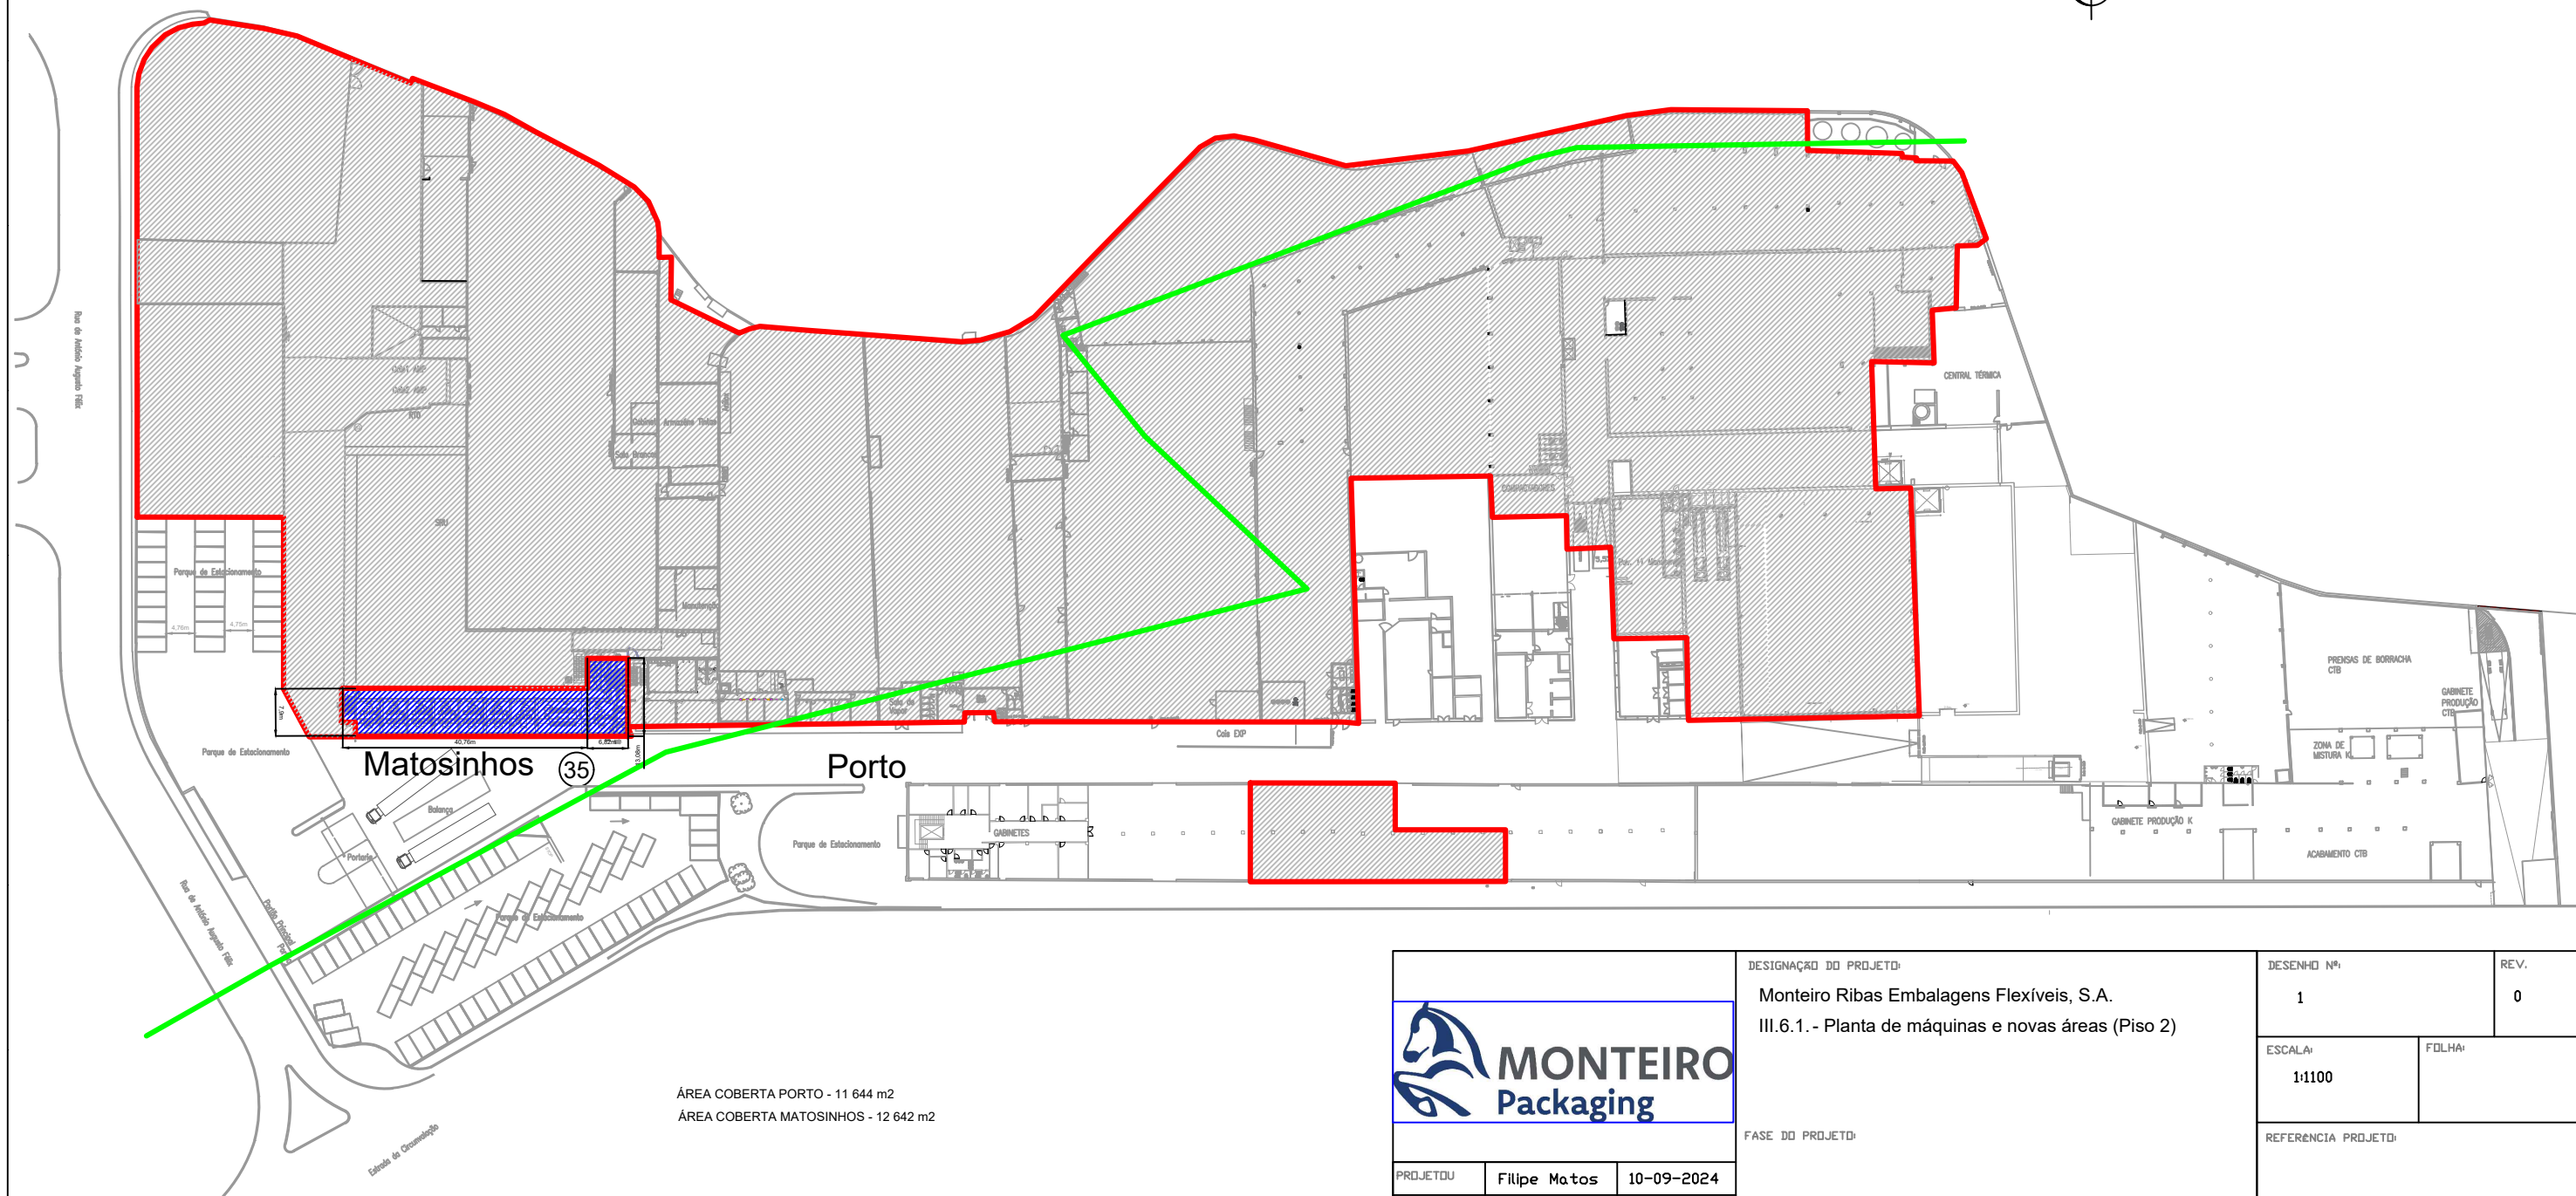

ÁREA COBERTA PORTO - 11 644 m²
 ÁREA COBERTA MATOSINHOS - 12 642 m²



Monteiro Ribas Embalagens Flexíveis, S.A.

REV.
0

COLHA:


PROJETOU	Filipe Matos	10-09-2024
DESENHOU	Filipe Matos	14-04-2025
VERIFICOU	Filipe Matos	14-04-2025
ALTEROU		

SUBSTITUI

Legenda:

- 1- Reformulação do armazenamento de solventes
- 2- Gerador de Vapor GV250
- 3- Upgrade da Unidade de Recuperação de Solventes (SRU)
- 4- Instalação de gerador de azoto para SRU
- 5- Impressora Flexo 8 Cores - IF3
- 6- Impressora Flexo 10 Cores+Roto Bobst - IF5
- 7- Impressora Roto 10 Cores - IR6
- 9- Impressora Roto 10 Cores Windmöller - IR5
- 10- Impressora Flexo 10 Cores + 1 Roto Bobst - IF4
- 11- Complexadora com solventes - C8
- 12- Complexadora com solventes - C7
- 13- Armazém de produto em curso
- 14- Sistema de segregação e recolha de aparas Lundberg
- 15- Gabinetes e oficinas de manutenção
- 16- Novos cais de carga
- 17- Armazém de Matérias-Primas

- 18- Área dedicada ao embalamento
- 19- Armazém de produto acabado
- 20- Área específica para armazenamento de cilindros de impressão (rotogravura)
- 21- Criação de gabinetes associados à produção (Piso 1) e arquivo de amostras (Piso 0)
- 22- Saqueira Flat Bottom - S13
- 23- Saqueira Vega Plus 610 - S12
- 24- Rebobinadora - R17
- 25- Rebobinadora - R19
- 26- Rebobinadora - R20
- 27- Rebobinadora/ Transbobinagem - R21
- 28- Rebobinadora - R23
- 29- Rebobinadora - R24
- 30- Rebobinadora/ Transbobinagem - R25
- 31- Rebobinadora/ Transbobinagem - R27
- 32- Laboratório
- 33- Impressora digital
- 34- Balneários
- 35- Novos gabinetes administrativos
- 36- RTO

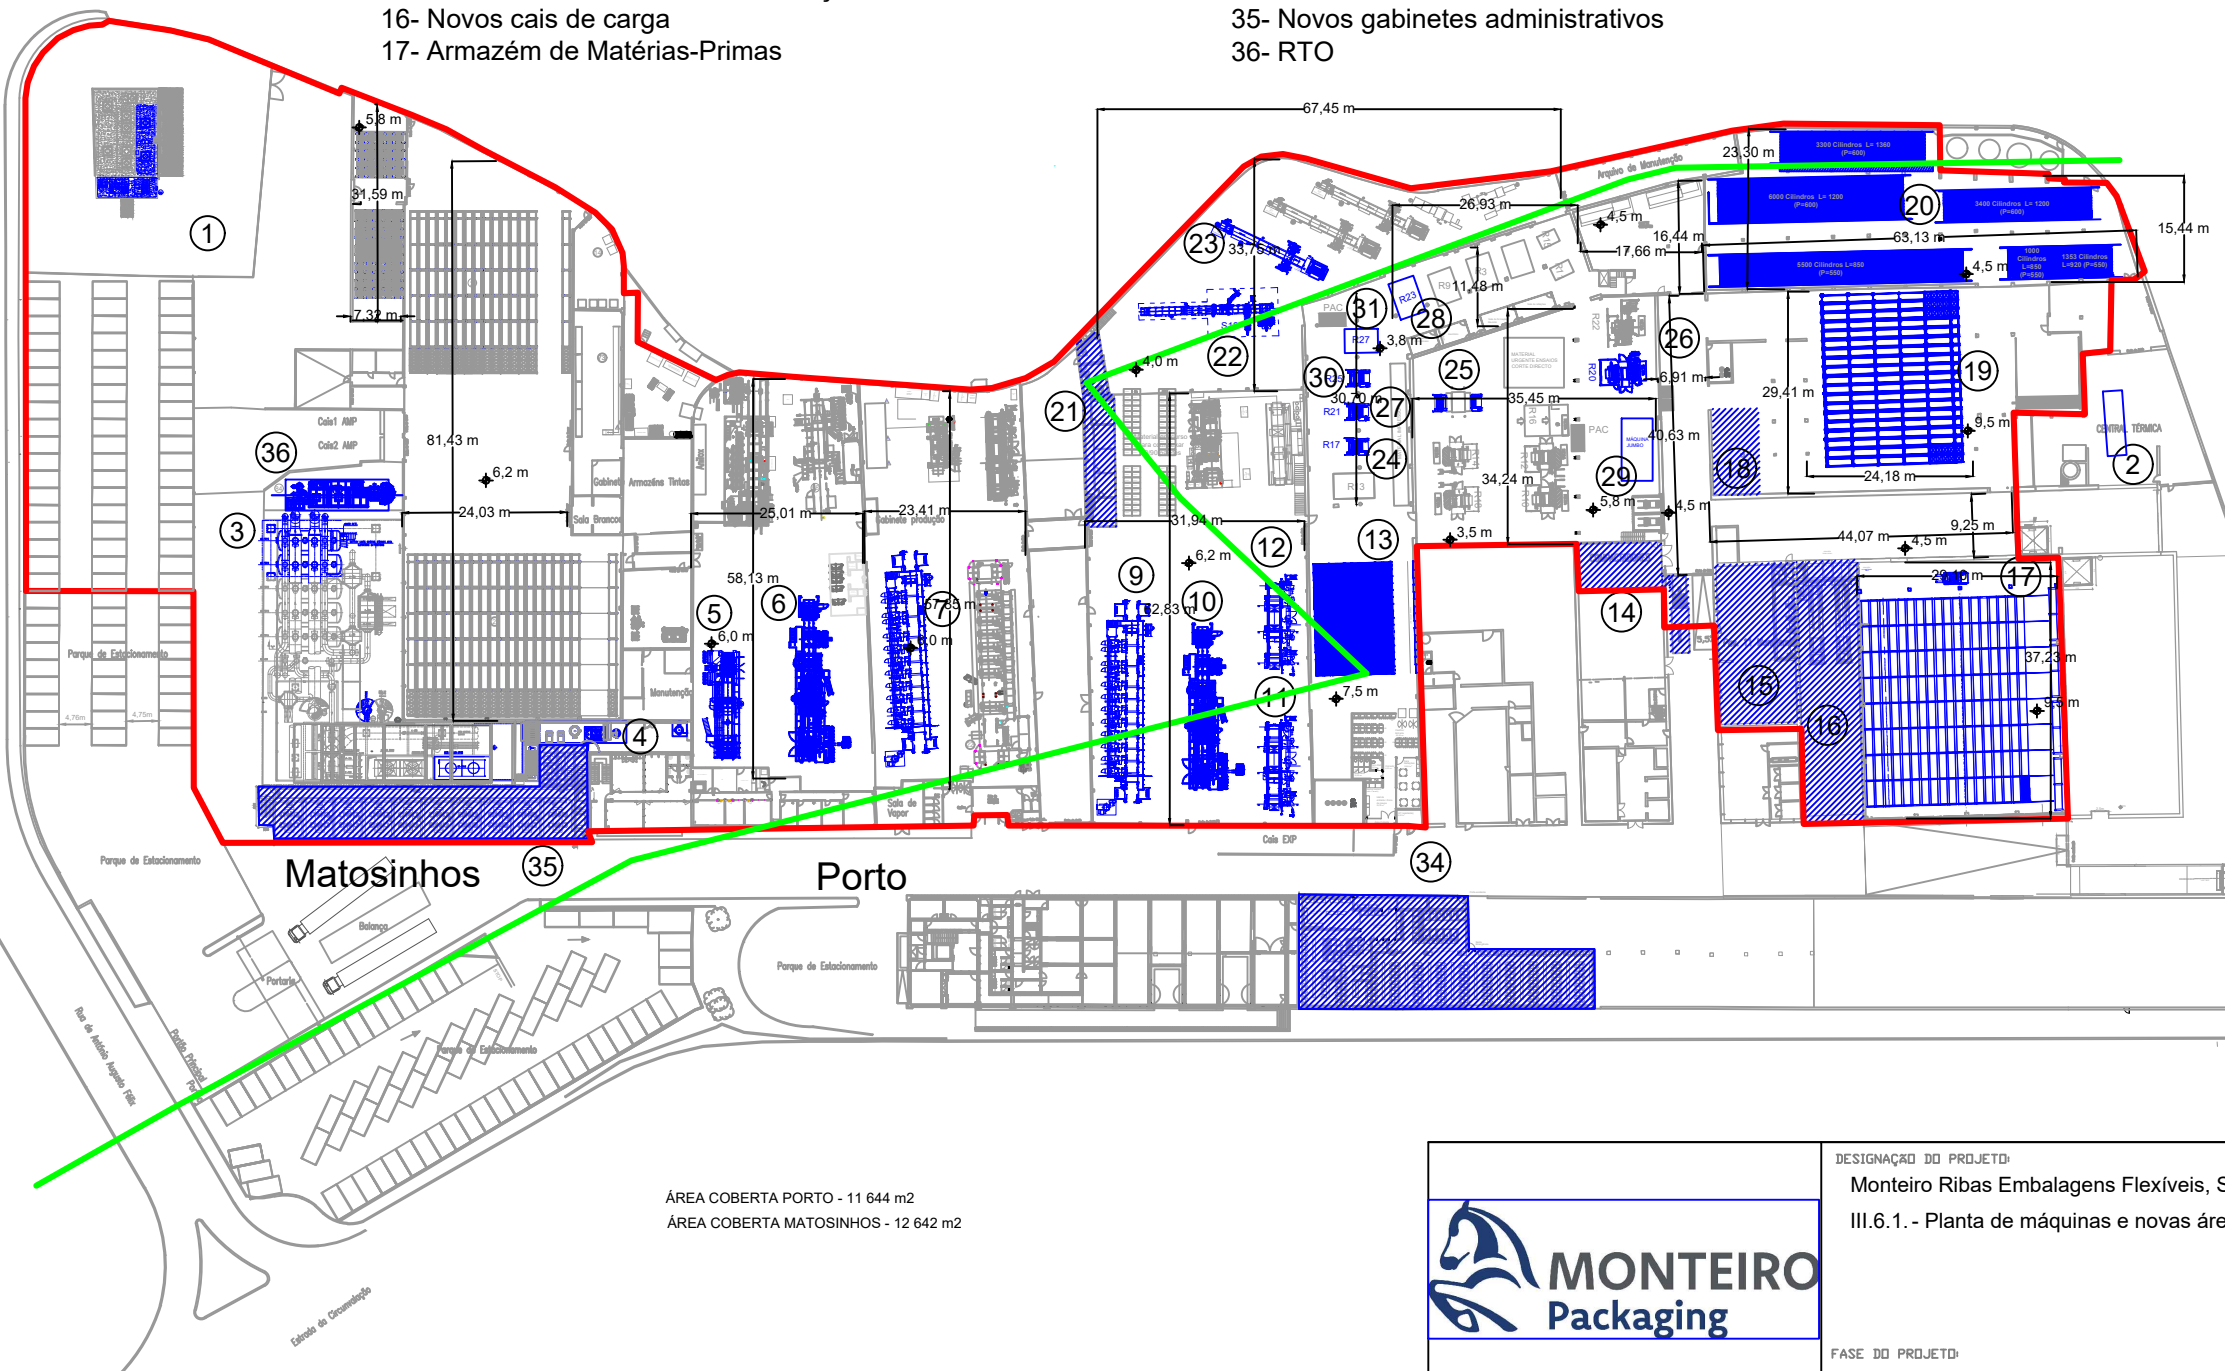

ÁREA COBERTA PORTO - 11 644 m2
ÁREA COBERTA MATOSINHOS - 12 642 m2



PROJETO	Filipe Matos	10-09-2024
DESENHO	Filipe Matos	14-04-2025
VERIFICAÇÃO	Filipe Matos	14-04-2025
ALTERAÇÃO		

DESIGNAÇÃO DO PROJETO:
Monteiro Ribas Embalagens Flexíveis, S.A.
III.6.1. - Planta de máquinas e novas áreas (Piso 0)

FASE DO PROJETO:

DESENHO Nº:	1	REV.	0
ESCALA:	1:1100	FOLHA:	
REFERENCIA PROJETO:			
SUBSTITUI:			