


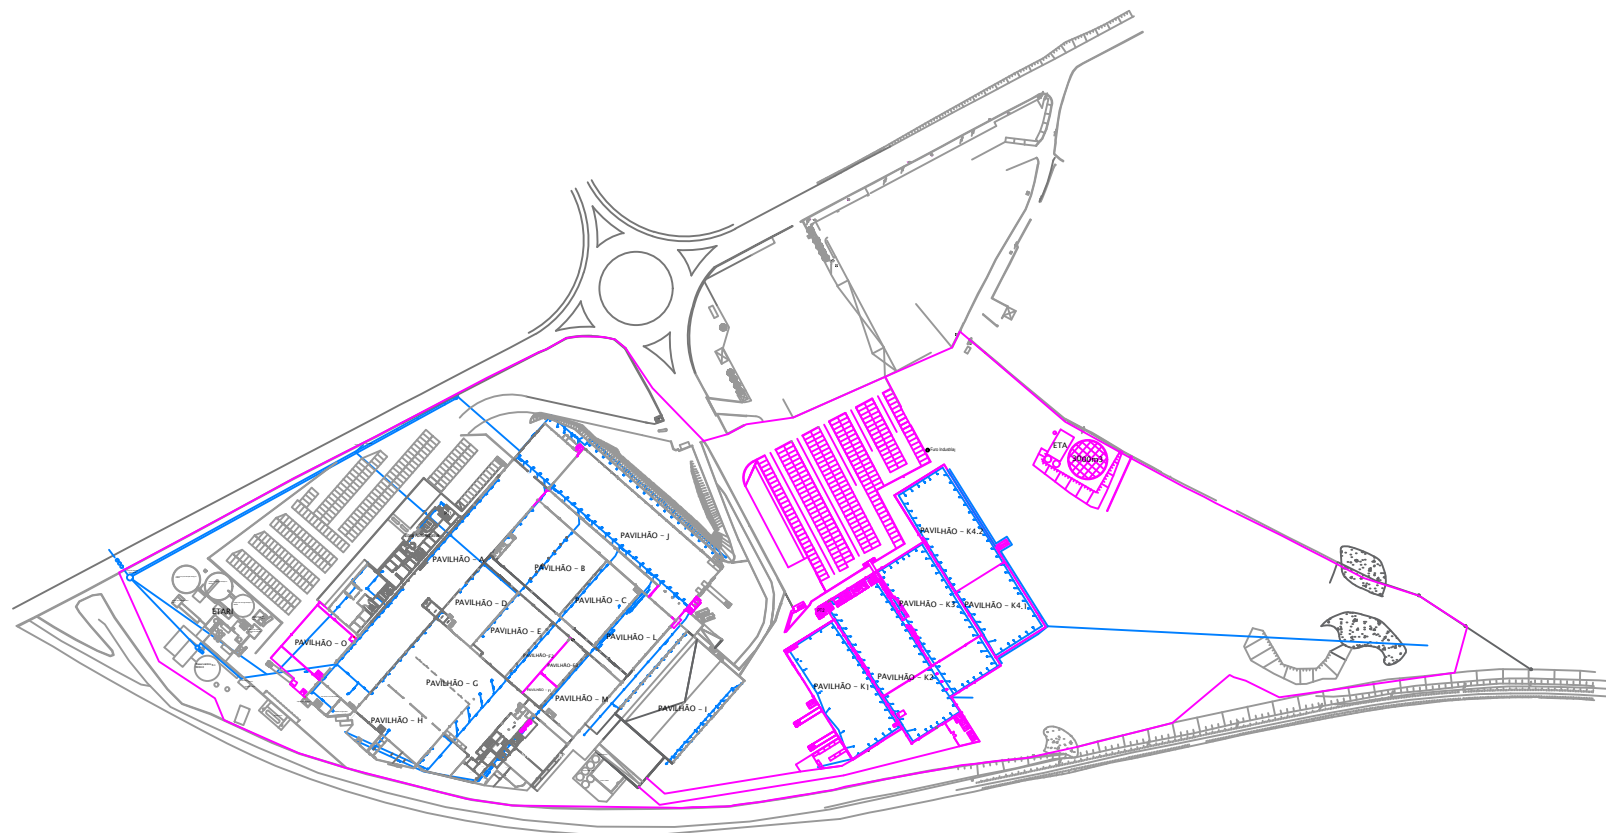

Notas

Legenda:

- Projeto de alteração
- Rede de Águas

Pluviais

- PAVILHÃO-A: Acabamento
- PAVILHÃO-B: Tecelagem
- PAVILHÃO-C: Urdimento Secional
- PAVILHÃO-D: Tinturaria
- PAVILHÃO-E: Malharia Ketten
- PAVILHÃO-F1: 3D Knit
- PAVILHÃO-F2: Urdimento Direto
- PAVILHÃO-F3: Malharia Circular
- PAVILHÃO-G: Inspeção P7 e Laminagem
- PAVILHÃO-H: Inspeção P5 e Desenvolvimento
- PAVILHÃO-I: Armazém Espuma
- PAVILHÃO-J: Armazém P0
- PAVILHÃO-K1: Armazém P7
- PAVILHÃO-K2: Confeção
- PAVILHÃO-K3: Corte e AVP
- PAVILHÃO-K4:
- PAVILHÃO-L: Urdimento Direto
- PAVILHÃO-M: Malharia Circular
- PAVILHÃO-N: Extrusão/Texturização
- PAVILHÃO-O: Novo Armazém P5

5	Rede de águas pluviais	16/09/2026
No.	Revisão/Issue	Data

BORGSTENA

BORGSTENA

Estudo de Impacte Ambiental

Projeto	Folha
Data: 16/09/2026	1
Escala: 1:3000	