


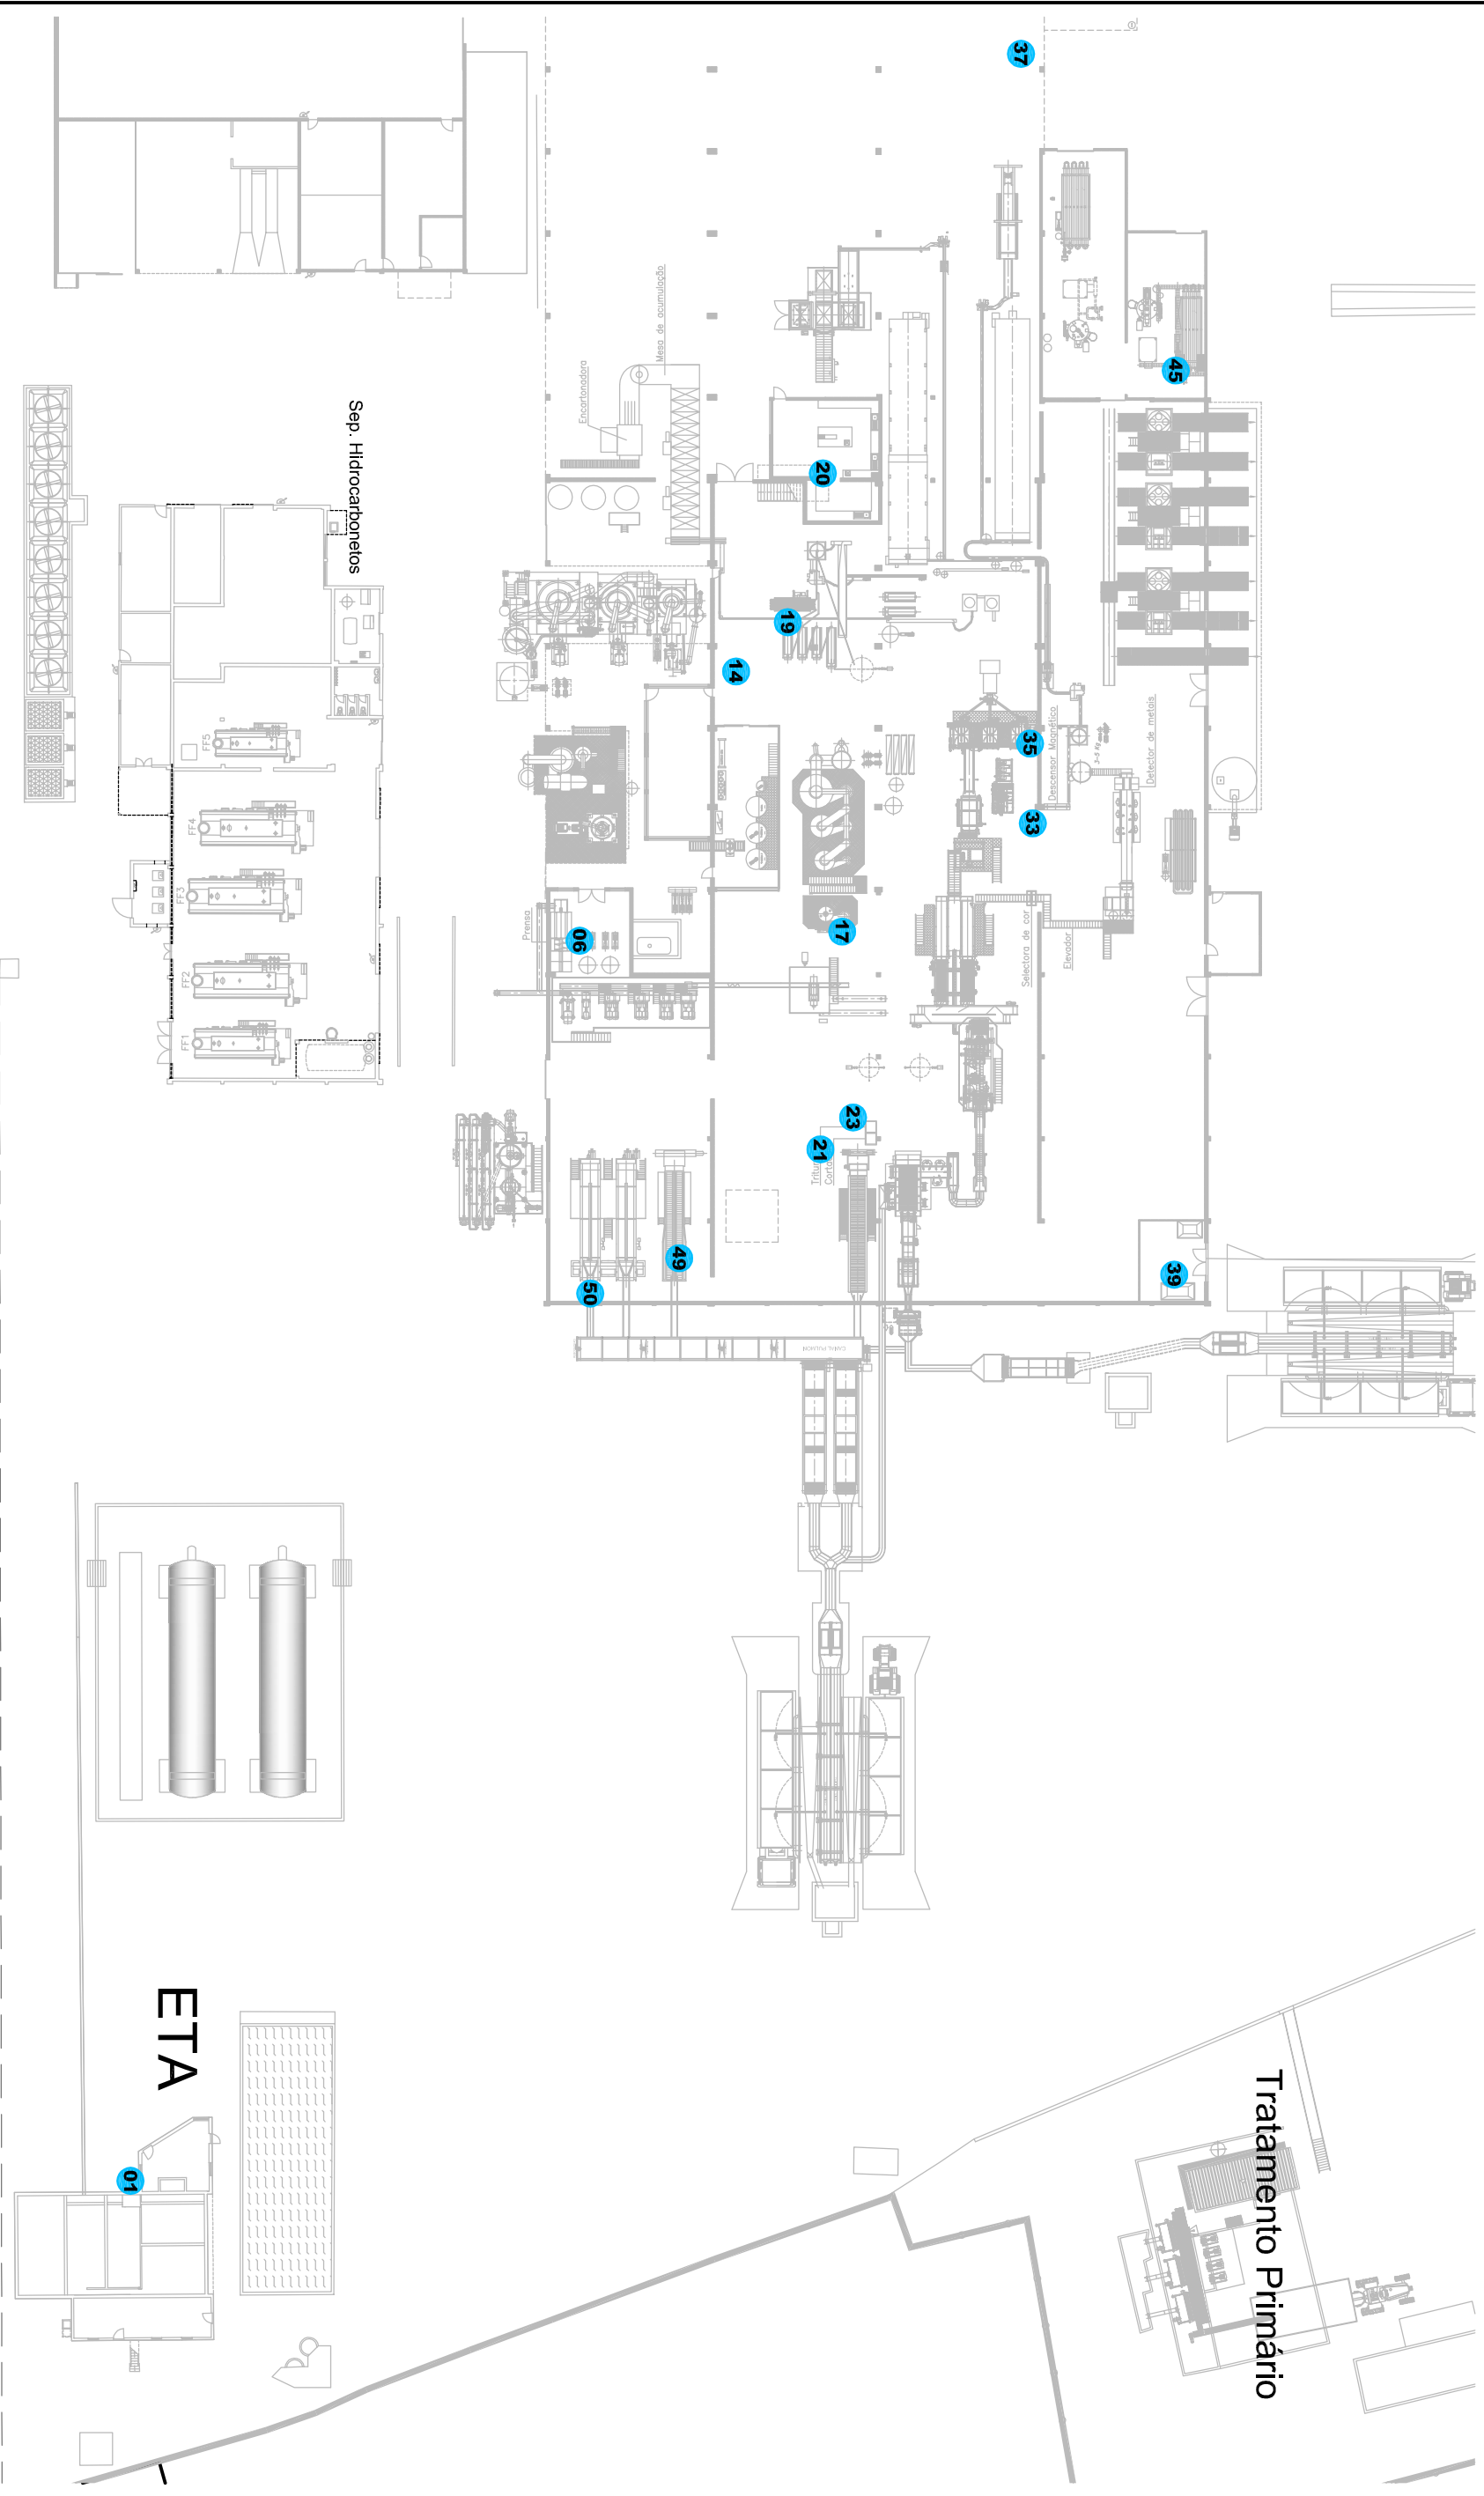

Legenda:

XX - Localização Ponto de Amostragem



AMBIALCA

Travessa das Arrozeiras, n.º 62
Parceiros de São João
2350-214 Parceiros de Igreja
telm: 917882462
telf: 249835190

requerente

CONESA PORTUGAL, S.A.

local

Montinho de Baixo – MORA

fase

Licenciamento de unidade industrial

especialidade

projeto rede abastecimento águas

contenir

Localização Pontos de Amostragem Água Tratada AC2

rente

CONESA PORTUGAL, S.A.

local

Montinho de Baixo – MORA

fase

Licenciamento de unidade industrial

especialidade

projeto rede abastecimento águas

contenir

Localização Pontos de Amostragem Água Tratada AC2

processo

20.CON.M.LIC.SIR.01

data

abril 2020

técnico

AC2

desenho

01

escala

1:500