


	LIMITE DA PEDREIRA ÁREA = 45 967,60 m²
	ZONA DE DEFESA
	CURVAS DE NÍVEL MESTRAS
	CURVAS DE NÍVEL SECUNDÁRIAS
	ETIQUETAS CURVAS DE NÍVEL MESTRAS
	ETIQUETAS CURVAS DE NÍVEL SECUNDÁRIAS
	ANEXO
	CAMINHO
	VALETA
	MANCHA ARBÓREA
	COTAS NO TERRENO

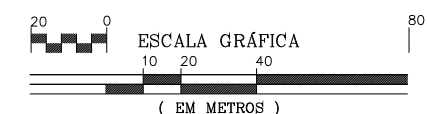

EQUIPAMENTO UTILIZADO:
GPS STONEX S10A - 327 pontos
DRONE DJI PHANTOM 4 RTK - 580 Imagens



Levantamento Topográfico

Realizado Por:

JORGE COSTA
+351 924 267 640
DIOGO ALVES
+351 910 188 424

Outeiro, Peroselo,
PENAFIEL

Euroxadrez LDA

Sistema de Projeção PT-TM 06/ETRS 89
Referência Altimétrica – Marégrafo de Cascais

ESCALA


1:2000

OUTUBRO, 2024

DESENHO N.º

01

FORMATO: A3

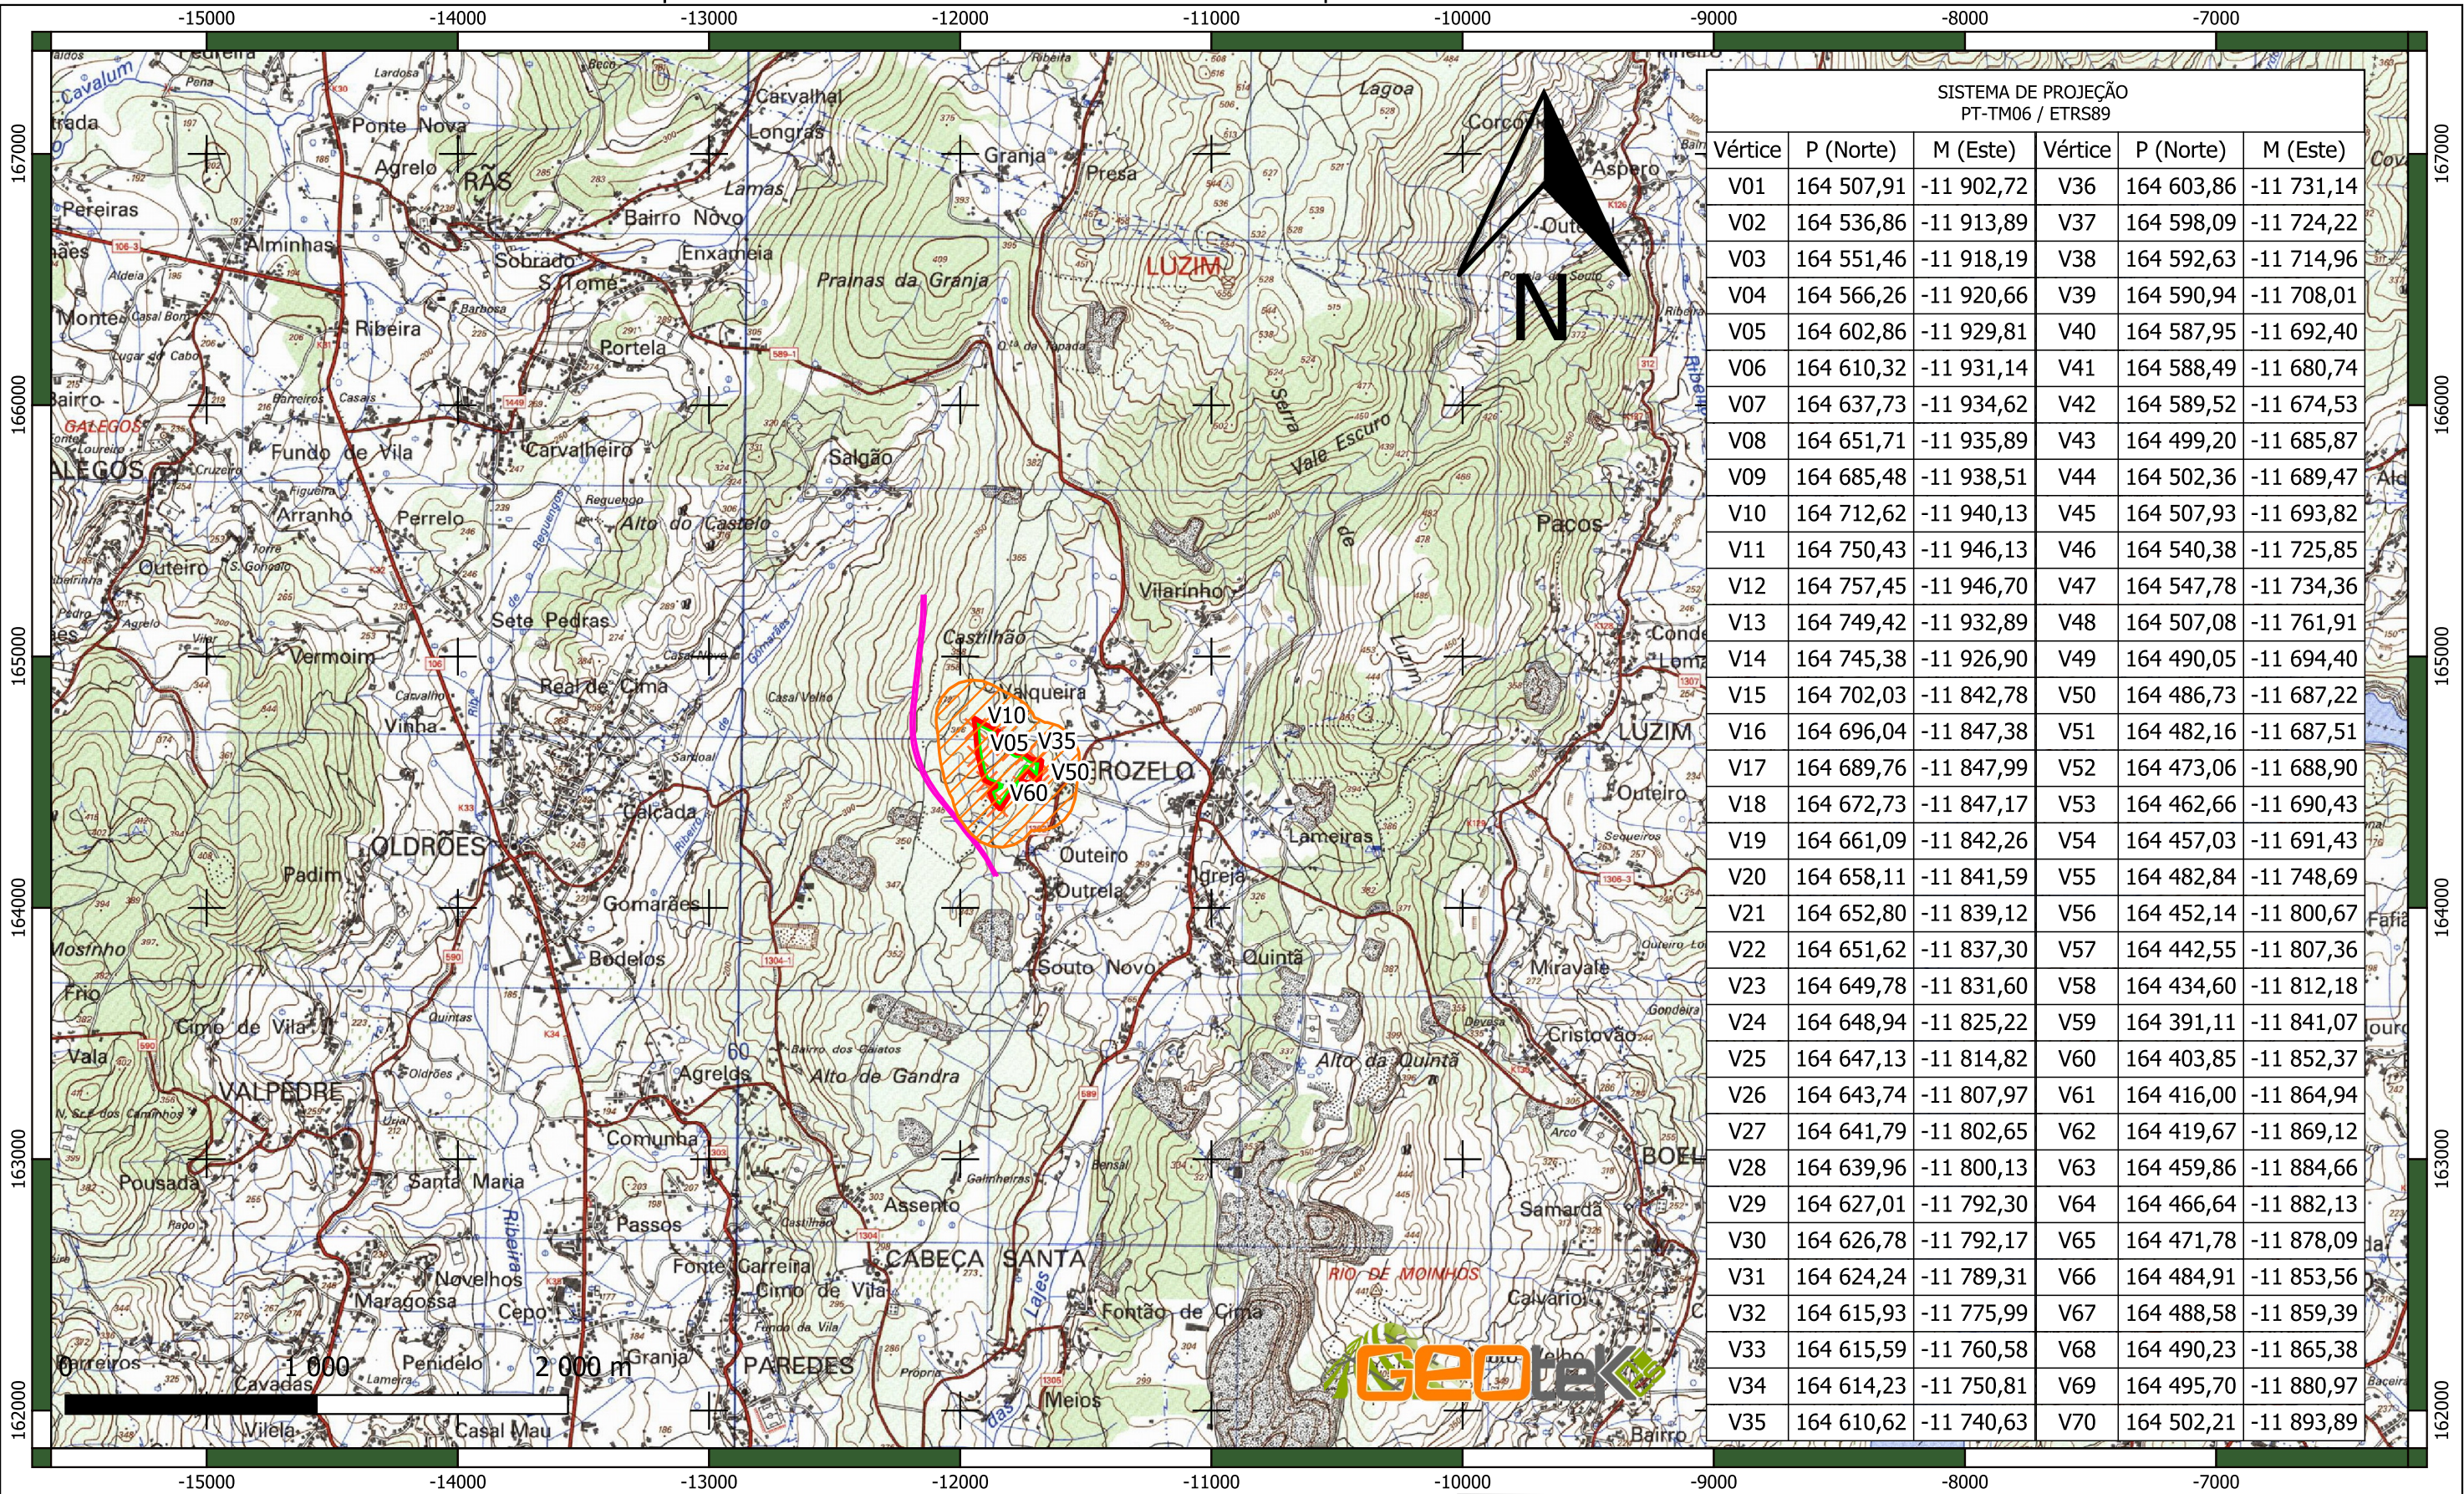


SISTEMA DE PROJEÇÃO PT-TM06 / ETRS89					
Vértice	P (Norte)	M (Este)	Vértice	P (Norte)	M (Este)
V01	164 507,91	-11 902,72	V36	164 603,86	-11 731,14
V02	164 536,86	-11 913,89	V37	164 598,09	-11 724,22
V03	164 551,46	-11 918,19	V38	164 592,63	-11 714,96
V04	164 566,26	-11 920,66	V39	164 590,94	-11 708,01
V05	164 602,86	-11 929,81	V40	164 587,95	-11 692,40
V06	164 610,32	-11 931,14	V41	164 588,49	-11 680,74
V07	164 637,73	-11 934,62	V42	164 589,52	-11 674,53
V08	164 651,71	-11 935,89	V43	164 499,20	-11 685,87
V09	164 685,48	-11 938,51	V44	164 502,36	-11 689,47
V10	164 712,62	-11 940,13	V45	164 507,93	-11 693,82
V11	164 750,43	-11 946,13	V46	164 540,38	-11 725,85
V12	164 757,45	-11 946,70	V47	164 547,78	-11 734,36
V13	164 749,42	-11 932,89	V48	164 507,08	-11 761,91
V14	164 745,38	-11 926,90	V49	164 490,05	-11 694,40
V15	164 702,03	-11 842,78	V50	164 486,73	-11 687,22
V16	164 696,04	-11 847,38	V51	164 482,16	-11 687,51
V17	164 689,76	-11 847,99	V52	164 473,06	-11 688,90
V18	164 672,73	-11 847,17	V53	164 462,66	-11 690,43
V19	164 661,09	-11 842,26	V54	164 457,03	-11 691,43
V20	164 658,11	-11 841,59	V55	164 482,84	-11 748,69
V21	164 652,80	-11 839,12	V56	164 452,14	-11 800,67
V22	164 651,62	-11 837,30	V57	164 442,55	-11 807,36
V23	164 649,78	-11 831,60	V58	164 434,60	-11 812,18
V24	164 648,94	-11 825,22	V59	164 391,11	-11 841,07
V25	164 647,13	-11 814,82	V60	164 403,85	-11 852,37
V26	164 643,74	-11 807,97	V61	164 416,00	-11 864,94
V27	164 641,79	-11 802,65	V62	164 419,67	-11 869,12
V28	164 639,96	-11 800,13	V63	164 459,86	-11 884,66
V29	164 627,01	-11 792,30	V64	164 466,64	-11 882,13
V30	164 626,78	-11 792,17	V65	164 471,78	-11 878,09
V31	164 624,24	-11 789,31	V66	164 484,91	-11 853,56
V32	164 615,93	-11 775,99	V67	164 488,58	-11 859,39
V33	164 615,59	-11 760,58	V68	164 490,23	-11 865,38
V34	164 614,23	-11 750,81	V69	164 495,70	-11 880,97
V35	164 610,62	-11 740,63	V70	164 502,21	-11 893,89

Legenda:


- Limite da Área de Futura Exploração
- Zona de Defesa da Pedreira
- Traçado IC35
- ▨ Área de Proteção das Zonas de Lavra ao IC35 (150m)

Carta Militar N.º 124	PEROZELO - PENAFIEL	ESCALA 1:25000
Tapada do Rinchão	EUROXADREZ, LDA NIF: 508788307	NOVEMBRO, 2024 DESENHO N.º
JORCE COSTA Reg DGEG .nº 631	Sistema de Projeção PT-TM 06/ETRS 89	01

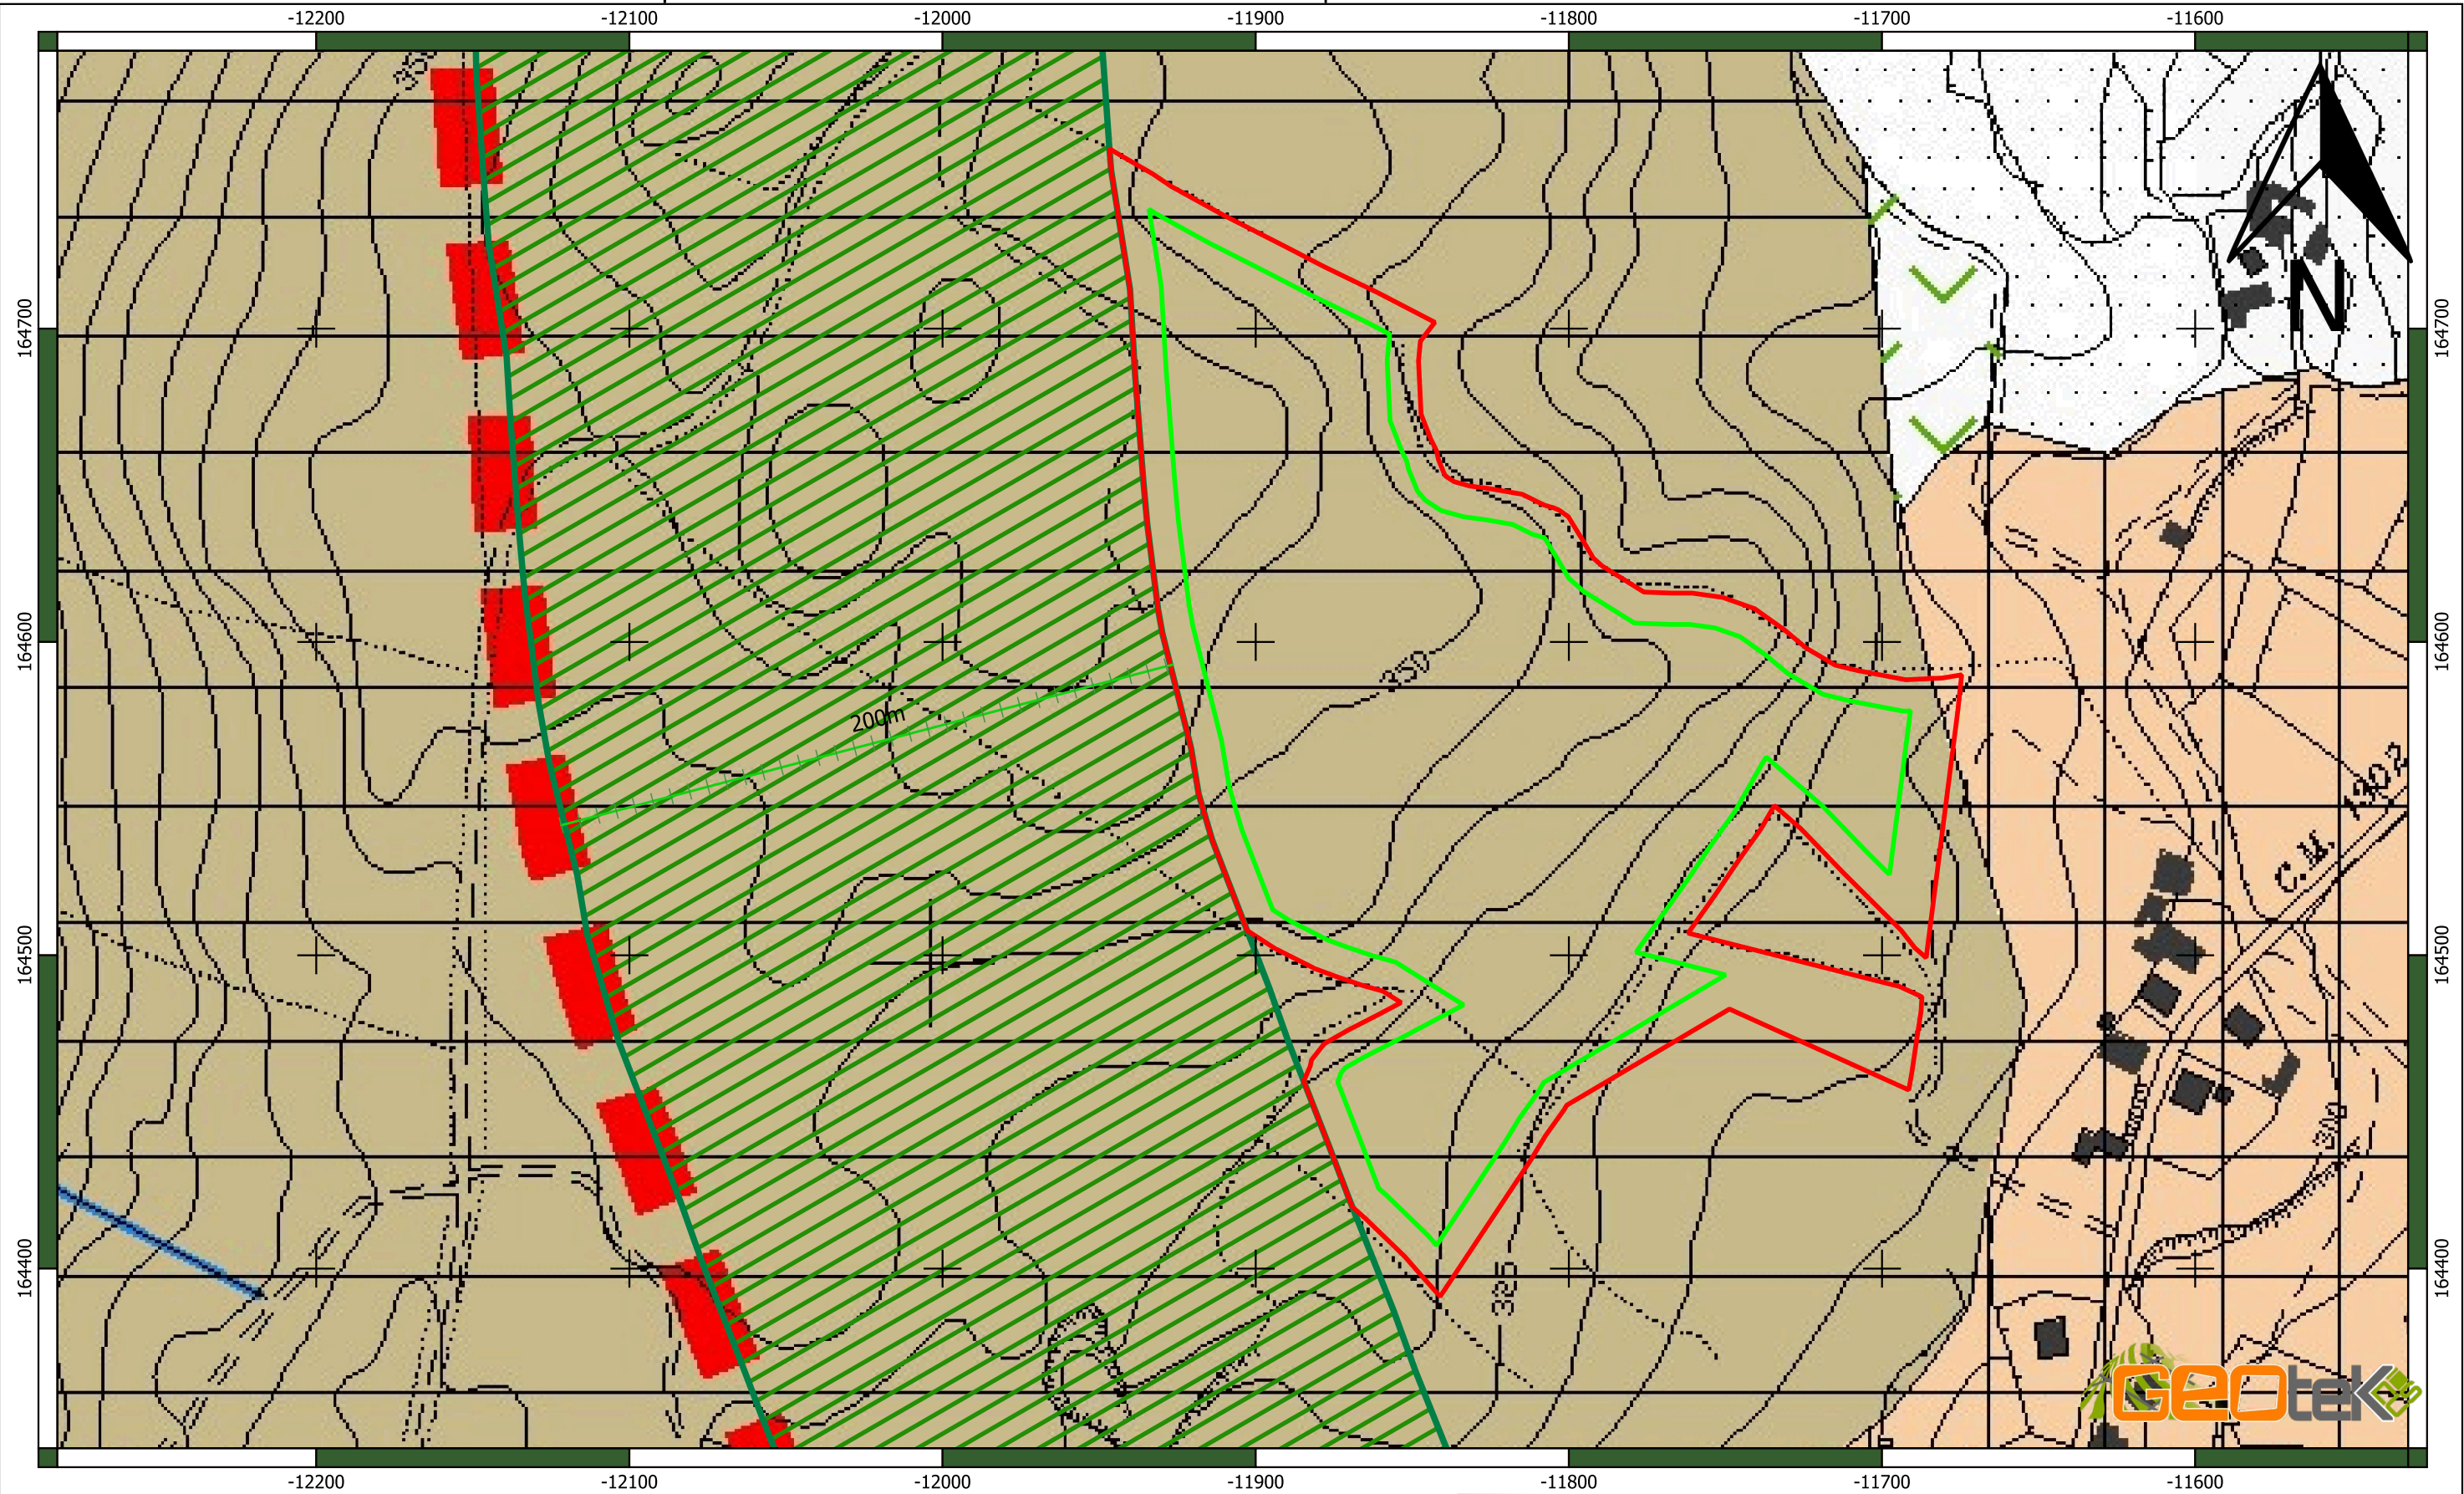


Legenda:

- Limite da Área de Futura Exploração
- Zona de Defesa da Pedreira
- Corredor de Proteção ao IC 35 (200m)
- Limite CAOP 2022
- Área de Exploração Consolidada/ Complementar
- Áreas Predominantemente Habitacionais Consolidadas ou a Consolidar
- Área Agrícola Complementar
- Itenarários Complementares (IC35)

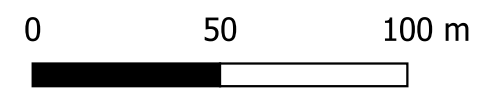

Planta de Ordenamento	PEROZELO - PENAFIEL	ESCALA 1:2000
Tapada do Rinchão	EUROXADREZ, LDA NIF: 508788307	OUTUBRO, 2023 DESENHO N.º
JORCE COSTA Reg DGEG .nº 631	Sistema de Projeção PT-TM 06/ETRS 89	02

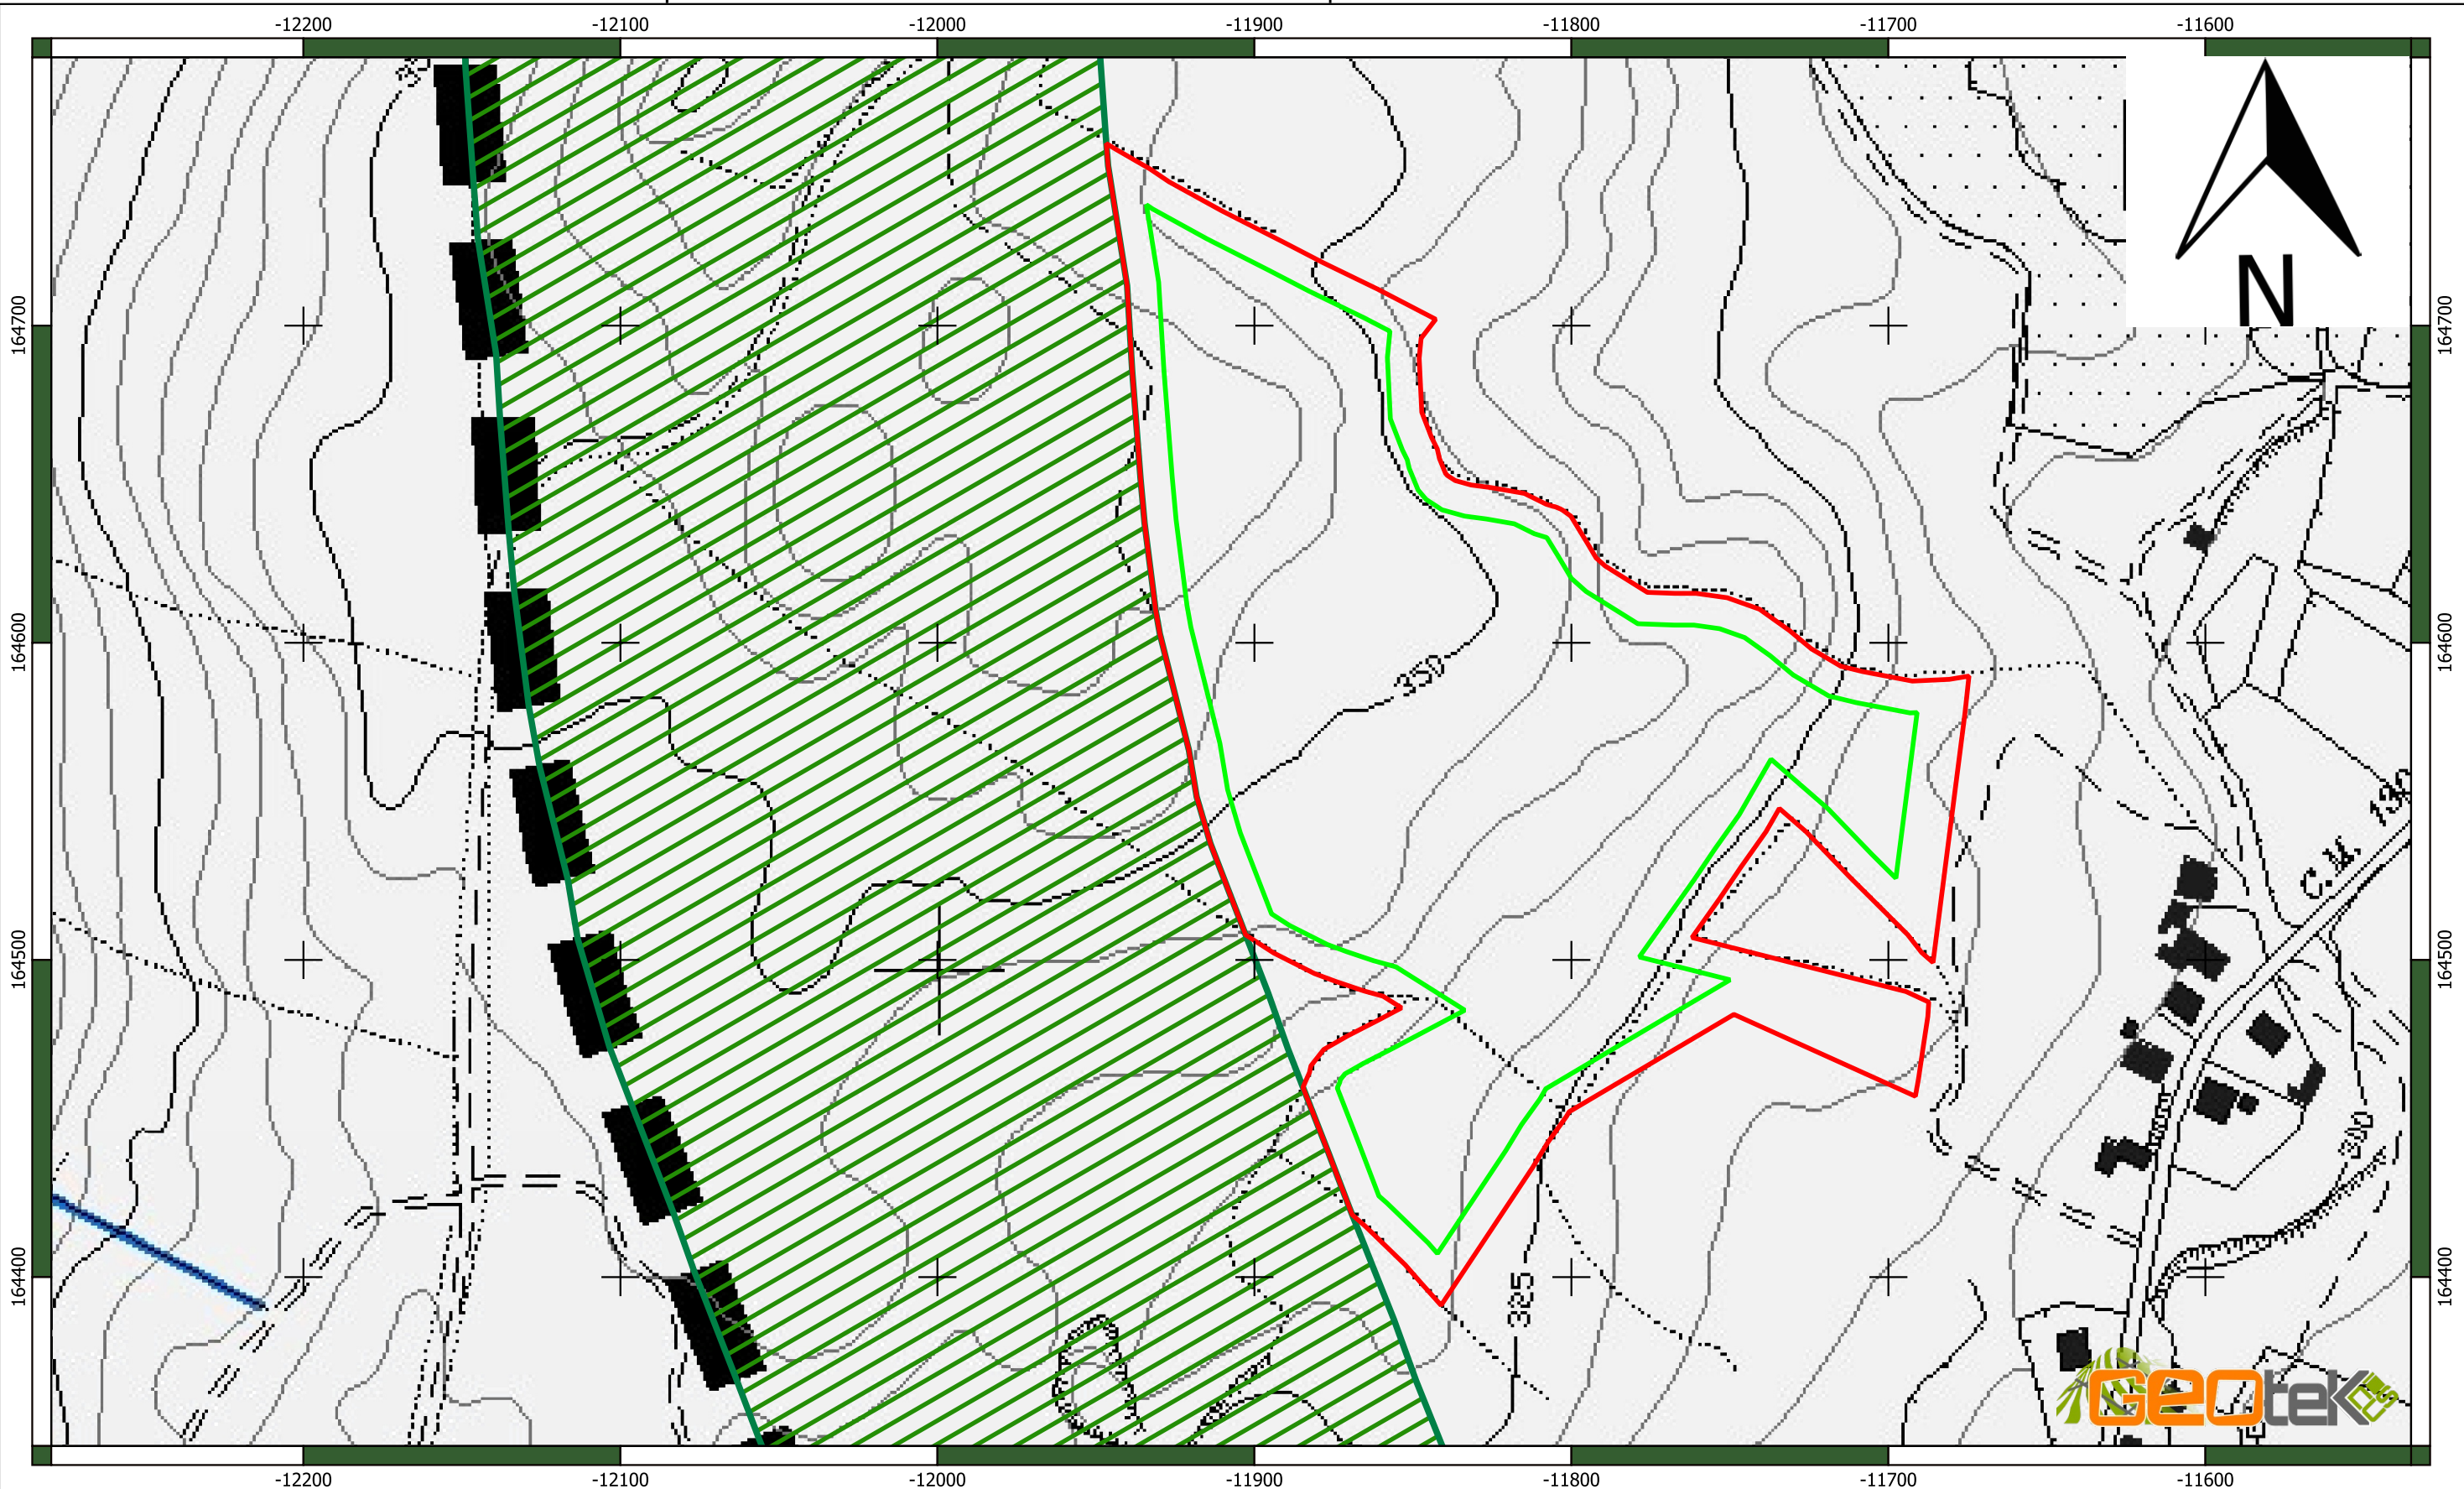


Legenda:

- Limite da Área de Futura Exploração
- Zona de Defesa da Pedreira
- █ Corredor de Proteção ao IC35 (200m)
- Limite CAOP 2022
- █ Reserva Agrícola Nacional
- Linhas de Água



Planta de Condicionantes	PEROZELO - PENAFIEL	ESCALA 1:2000
Tapada do Rinchão	EUROXADREZ, LDA NIF: 508788307	OUTUBRO, 2023 DESENHO N.º
JORCE COSTA Reg DGEG .nº 631	Sistema de Projeção PT-TM 06/ETRS 89	03

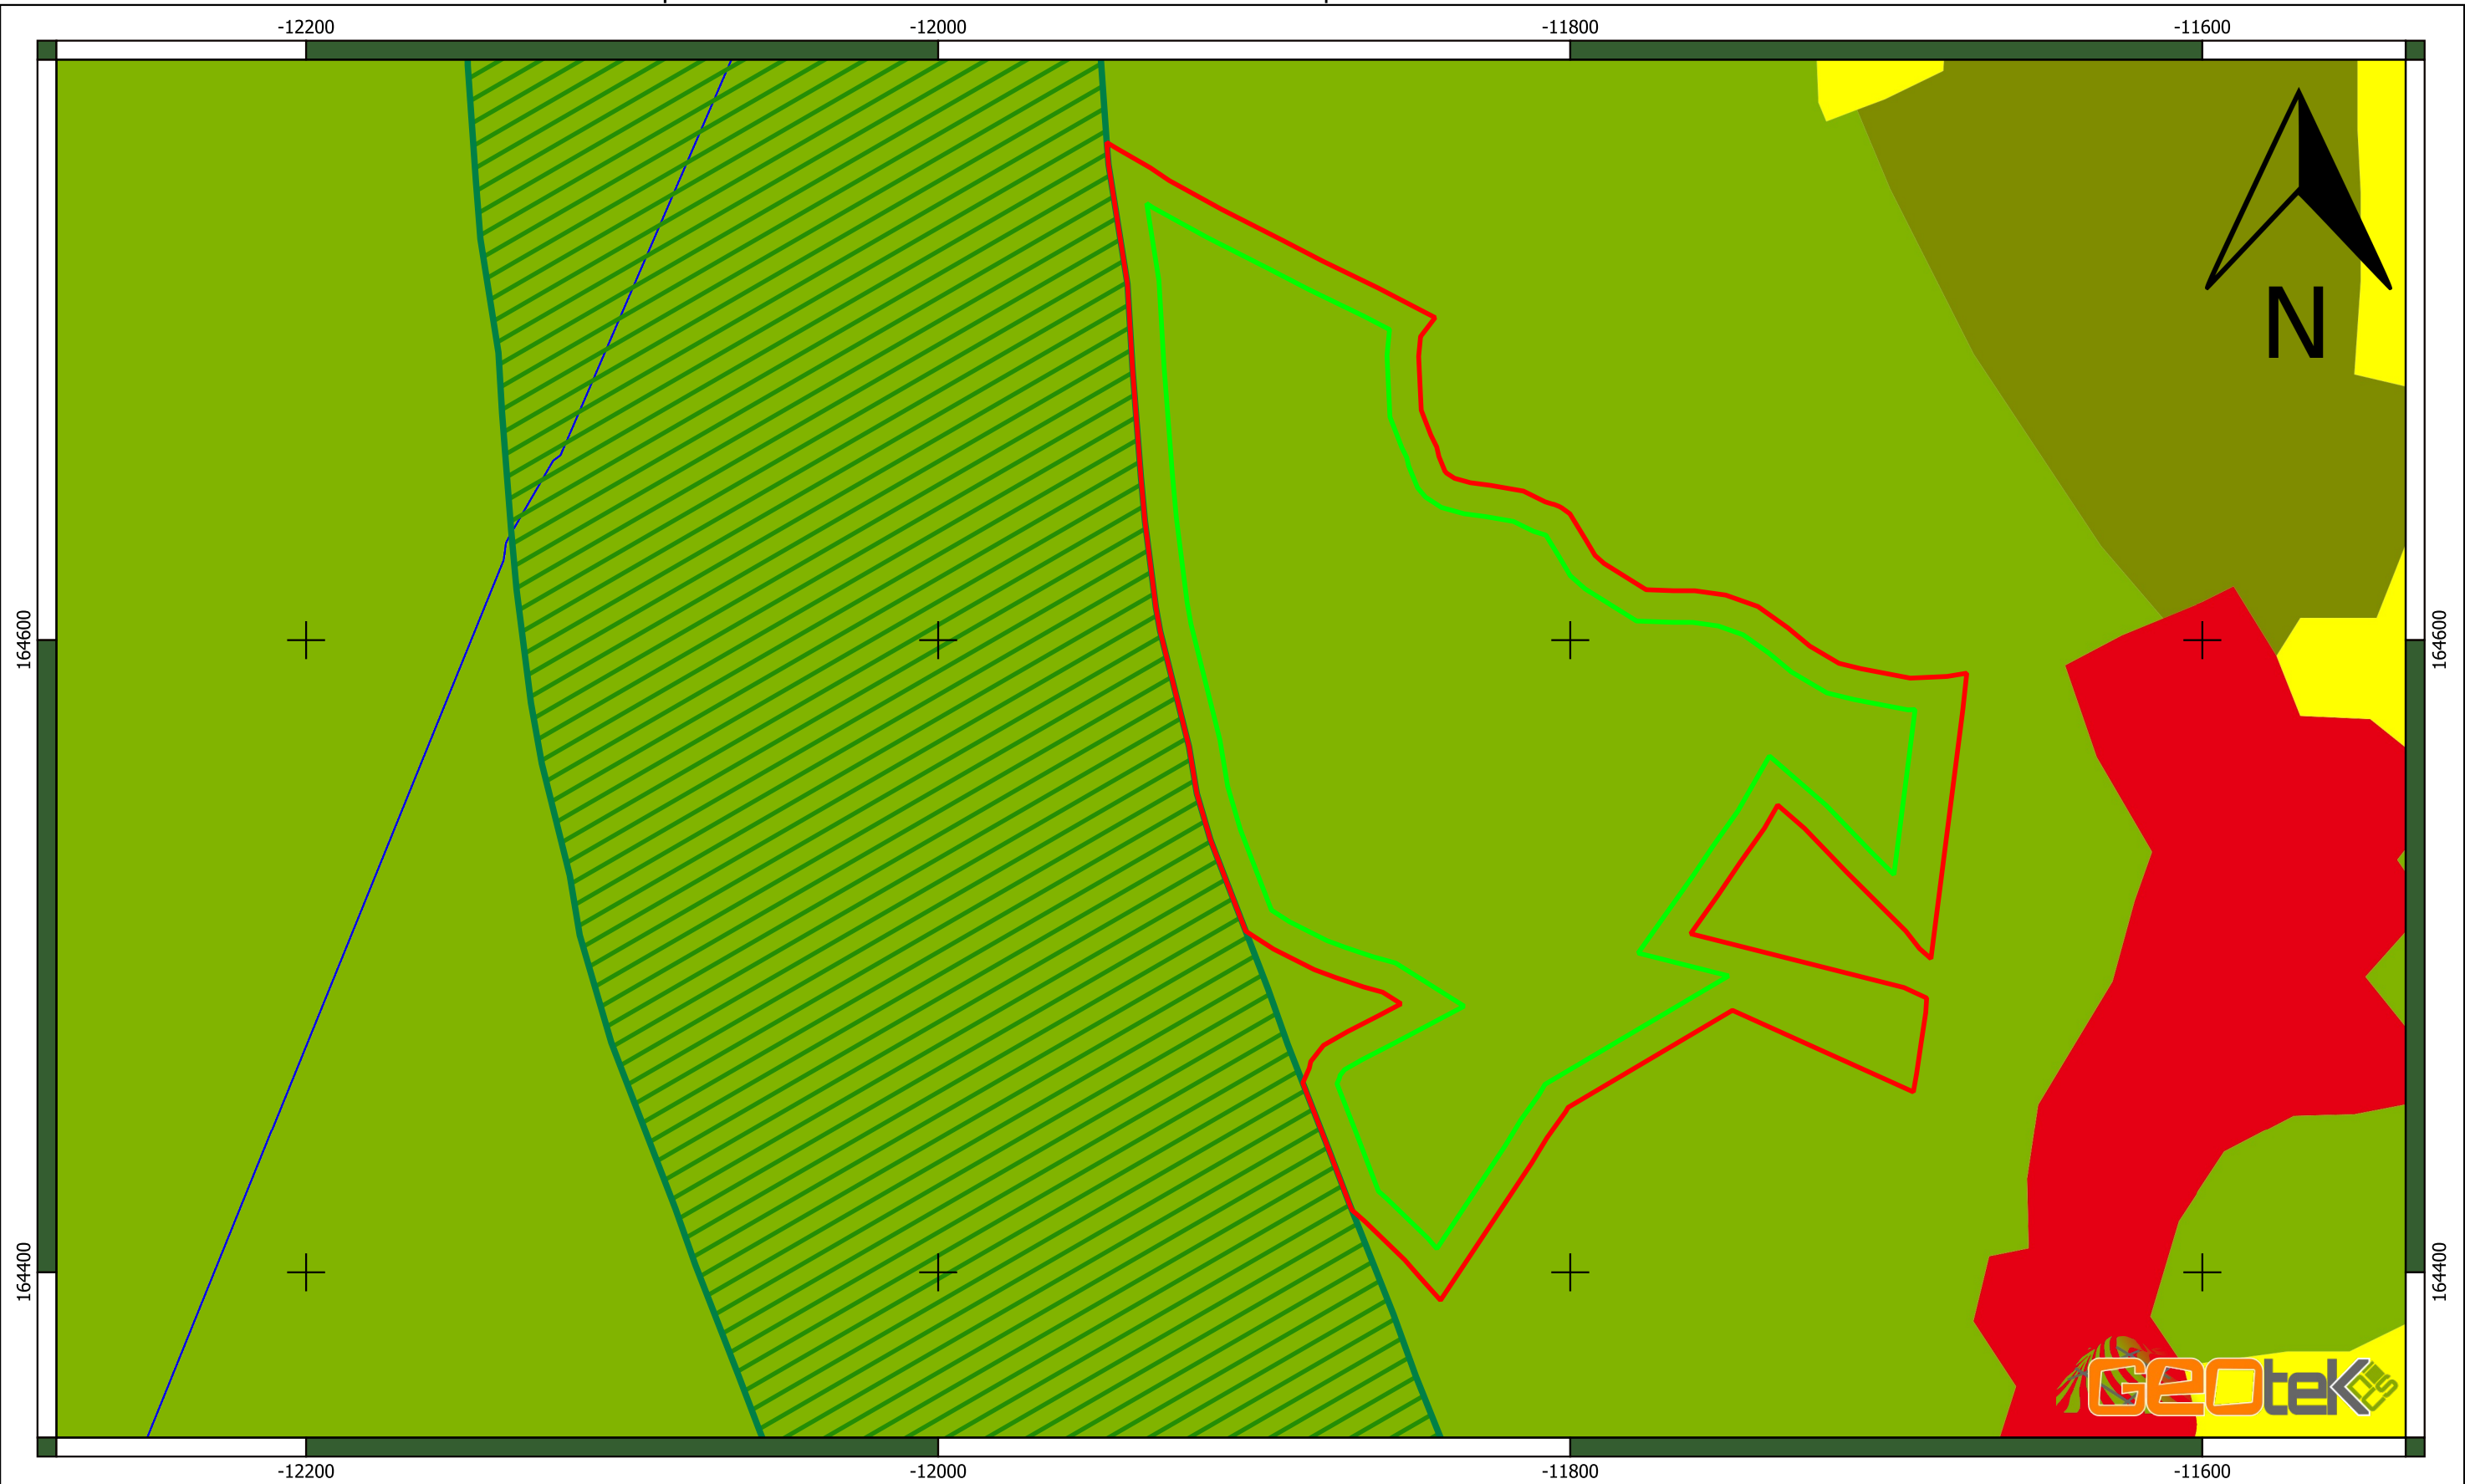

Legenda:


- Limite da Área de Futura Exploração
- Zona de Defesa da Pedreira
- ▨ Corredor de Proteção ao IC35 (200m)
- Limite CAOP 2019 Cabeça Santa - Perozele
- Florestas de eucalipto
- Culturas temporárias de sequeiro e regadio
- Tecido edificado descontínuo
- Florestas de outras folhosas




Carta de Uso e Ocupação de Solo - 2018	PEROZELO - PENAFIEL	ESCALA 1:2000
Tapada do Rinchão	EUROXADREZ, LDA NIF: 508788307	OUTUBRO, 2023 DESENHO N.º
JORCE COSTA Reg DGEG .nº 631	Sistema de Projeção PT-TM 06/ETRS 89	04

BACIA DE RETENÇÃO 1

VISTA EM PLANTA

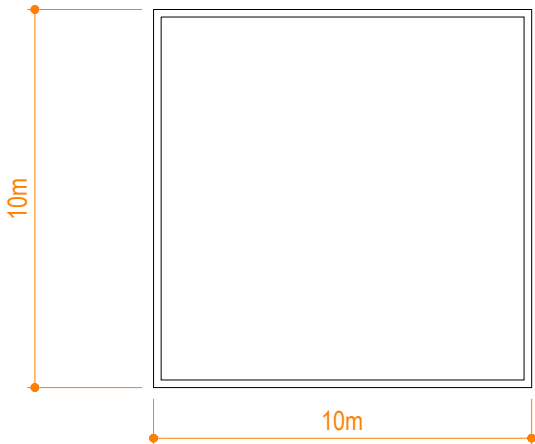


CORTE LATERAL

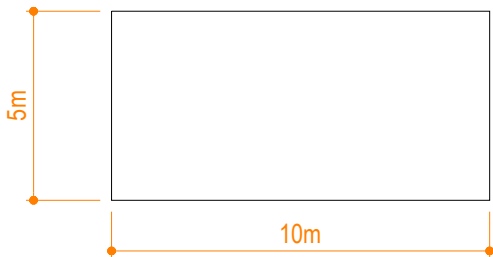


BACIA DE RETENÇÃO 2

VISTA EM PLANTA

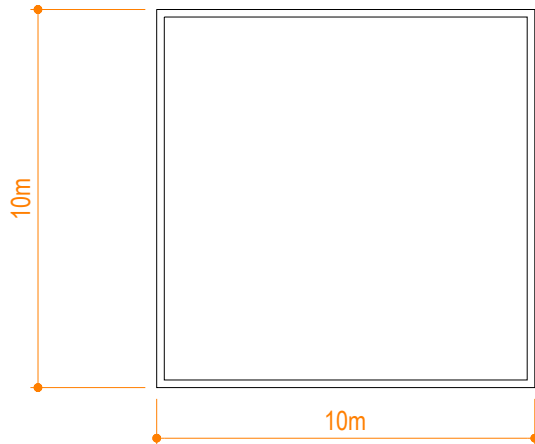

CORTE LATERAL

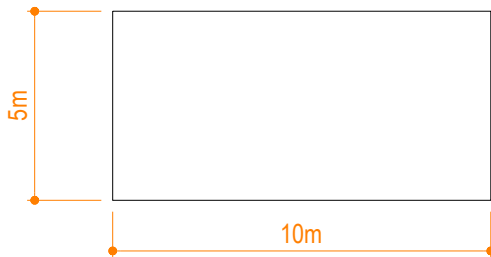

Bacia de Retenção

Realizado Por:

JORGE COSTA
+351 924 267 640
DIOGO ALVES
+351 910 188 424

OUTEIRO – PEROSELO,
PENAFIEL

EUROXADREZ, LDA

Sistema de Projeção PT-TM 06/ETRS 89
Referência Altimétrica – Marégrafo de Cascais

ESCALA

1:200


DEZEMBRO, 2024

DESENHO N.º

01


FORMATO: A4

Corte Transversal

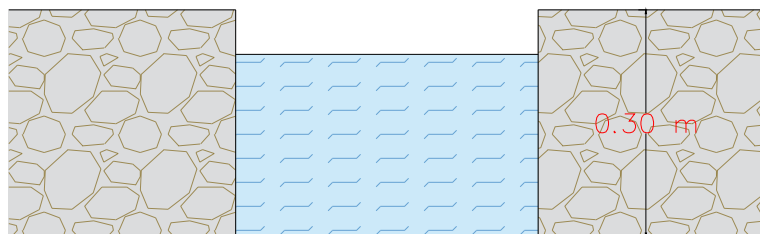

0.40 m

Vista Topo

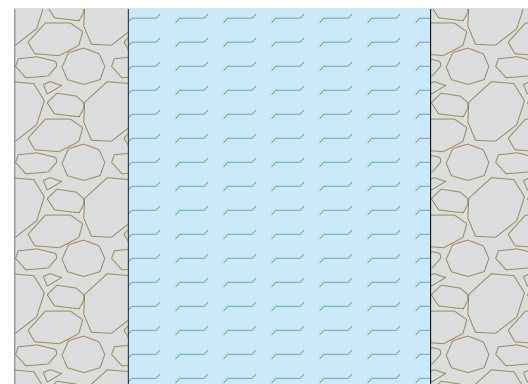

0.40 m



Órgão de Infiltração do
Solo

"TAPADA DO
RINCHÃO"

JORGE COSTA - Reg. DGEG nº 631

OUTEIRO — PEROSELO
PENAFIEL

EUROXADREZ, LDA

Sistema de Projeção PT-TM 06/ETRS 89
Referência Altimétrica — Marégrafo de Cascais

ESCALA

1:10

DEZEMBRO, 2024

DESENHO N.º

15

FORMATO: A4