


EIXO 2
PERFIL LONGITUDINAL
Esc. H=1:5000
V=1:500

QUILOMETRAGEM

COTAS DA RASANTE

COTAS DO TERRENO

ELEMENTOS DO TRAÇADO
DIAGRAMA DAS CURVAS

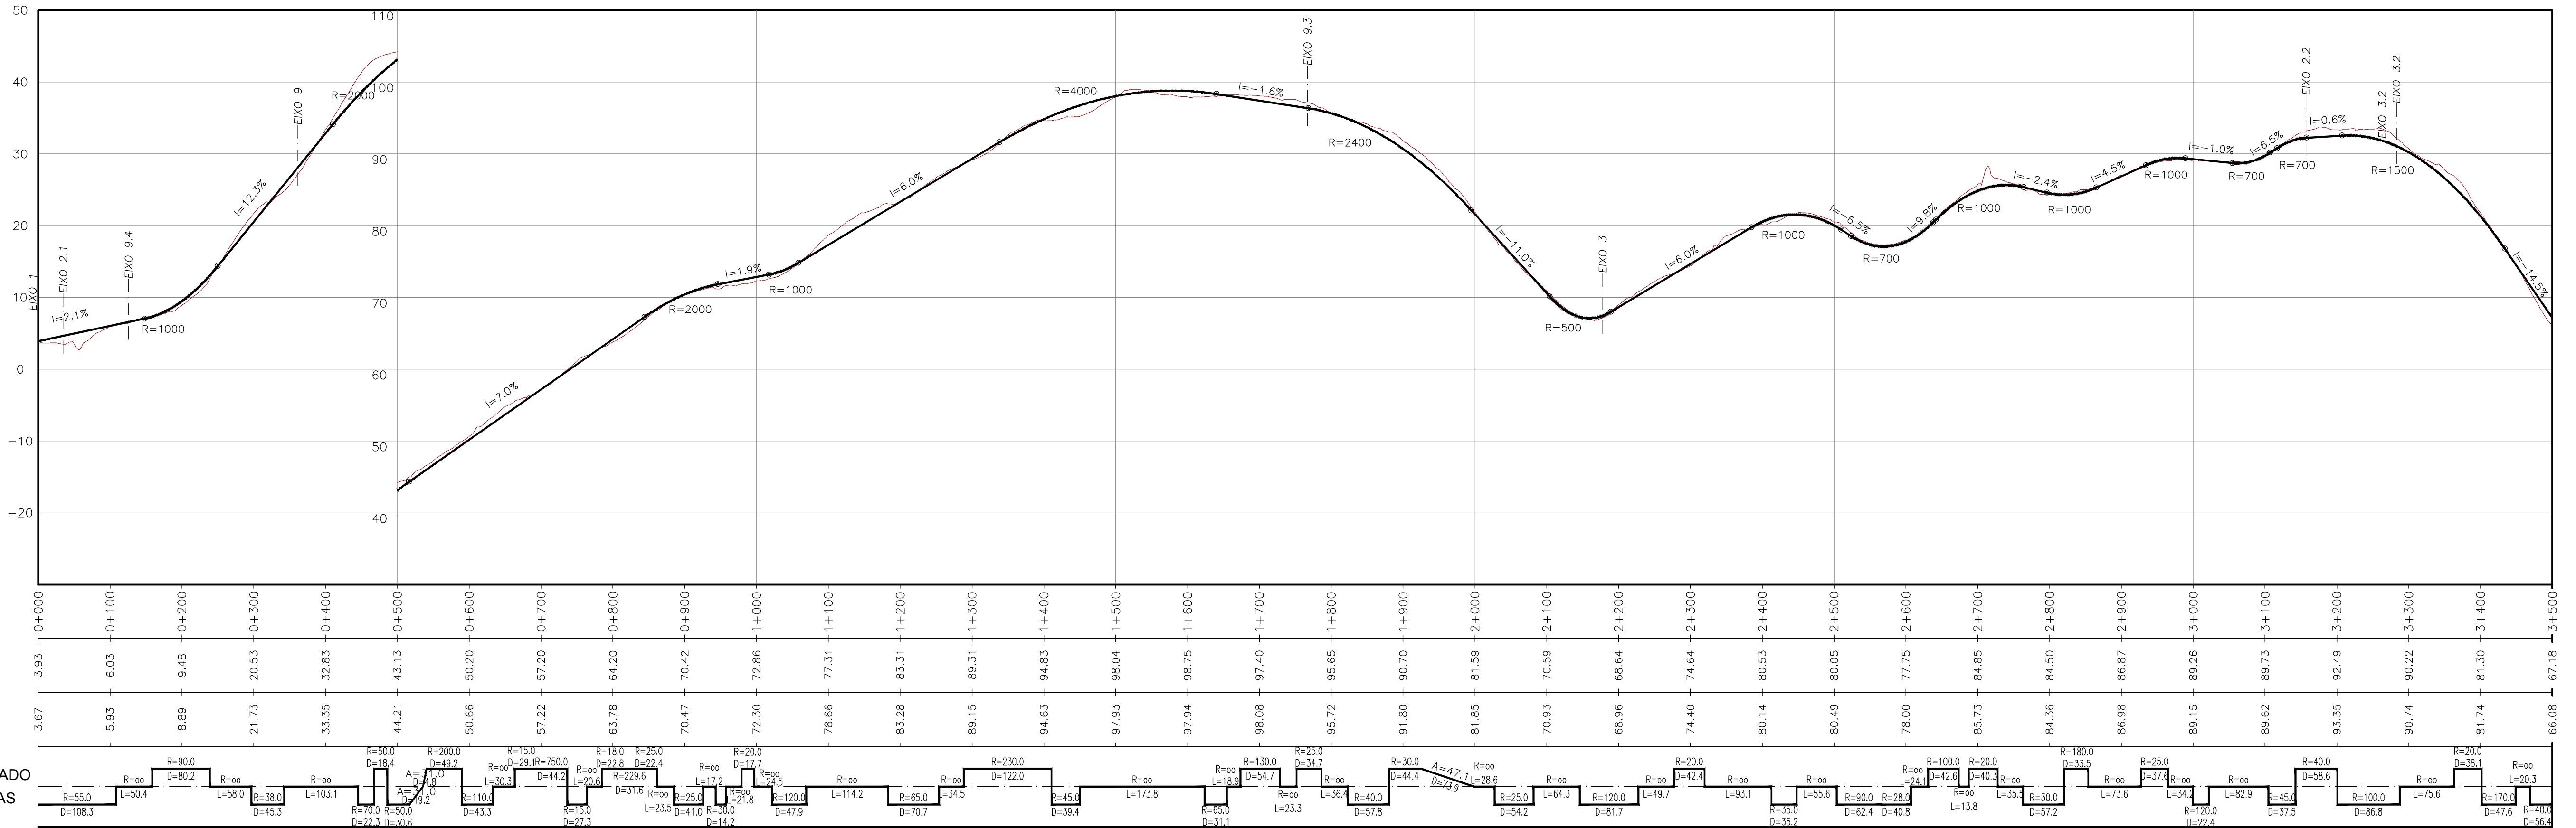


EIXO 2
PERFIL LONGITUDINAL
Esc. H=1:5000
V=1:500

QUILOMETRAGEM

COTAS DA RASANTE

COTAS DO TERRENO

ELEMENTOS DO TRAÇADO
DIAGRAMA DAS CURVAS

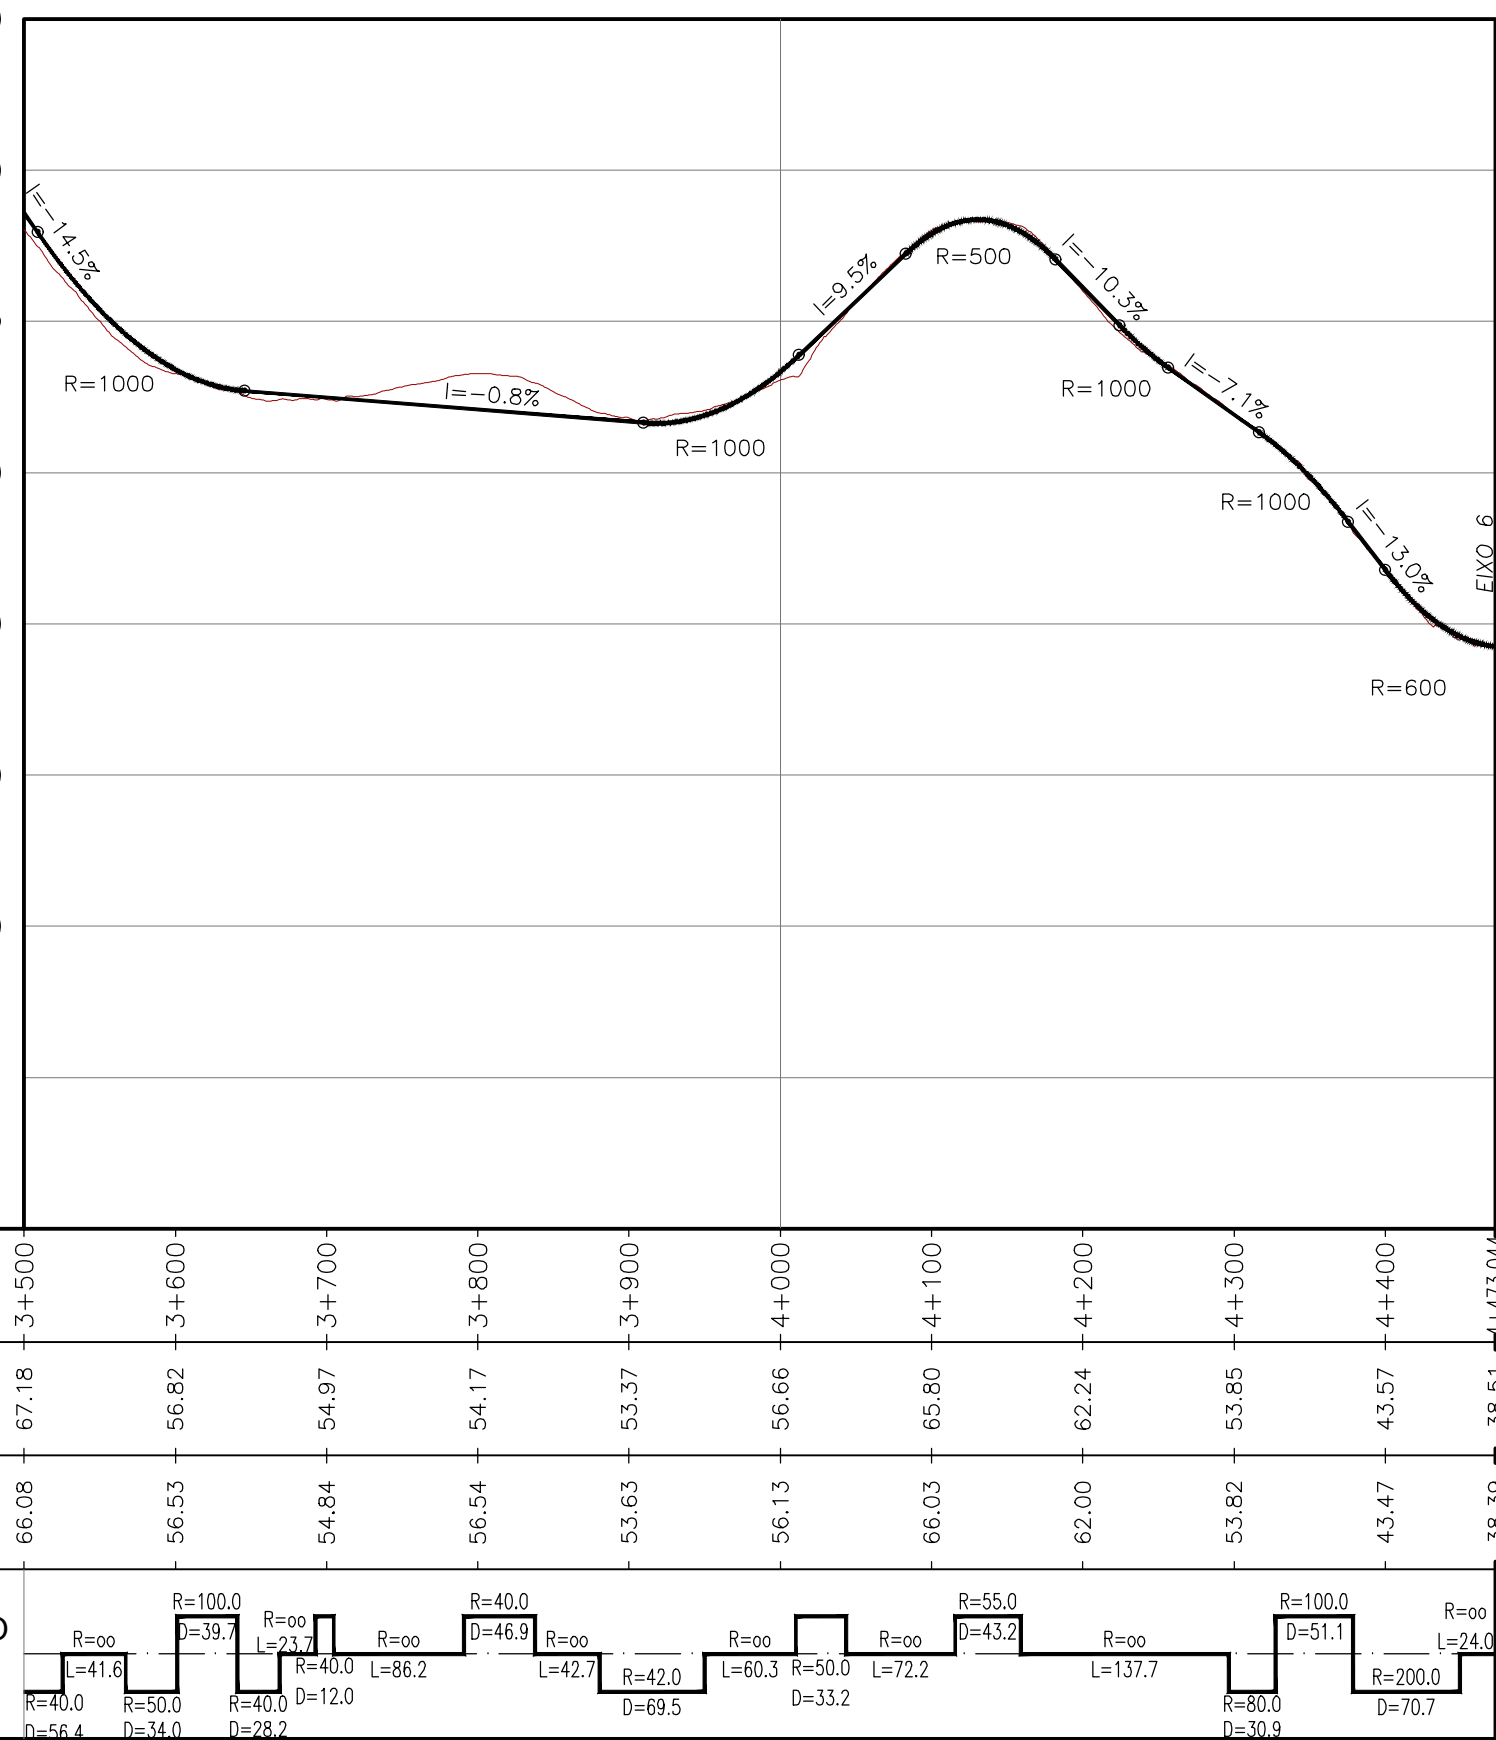


EIXO 2.1
PERFIL LONGITUDINAL
Esc. H=1:5000
V=1:500

QUILOMETRAGEM

COTAS DA RASANTE

COTAS DO TERRENO

ELEMENTOS DO TRAÇADO
DIAGRAMA DAS CURVAS

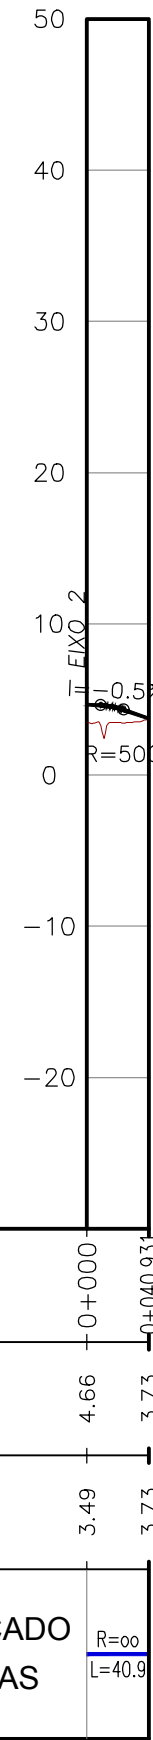


EIXO 2.2
PERFIL LONGITUDINAL
Esc. H=1:5000
V=1:500

QUILOMETRAGEM

COTAS DA RASANTE

COTAS DO TERRENO

ELEMENTOS DO TRAÇADO
DIAGRAMA DAS CURVAS

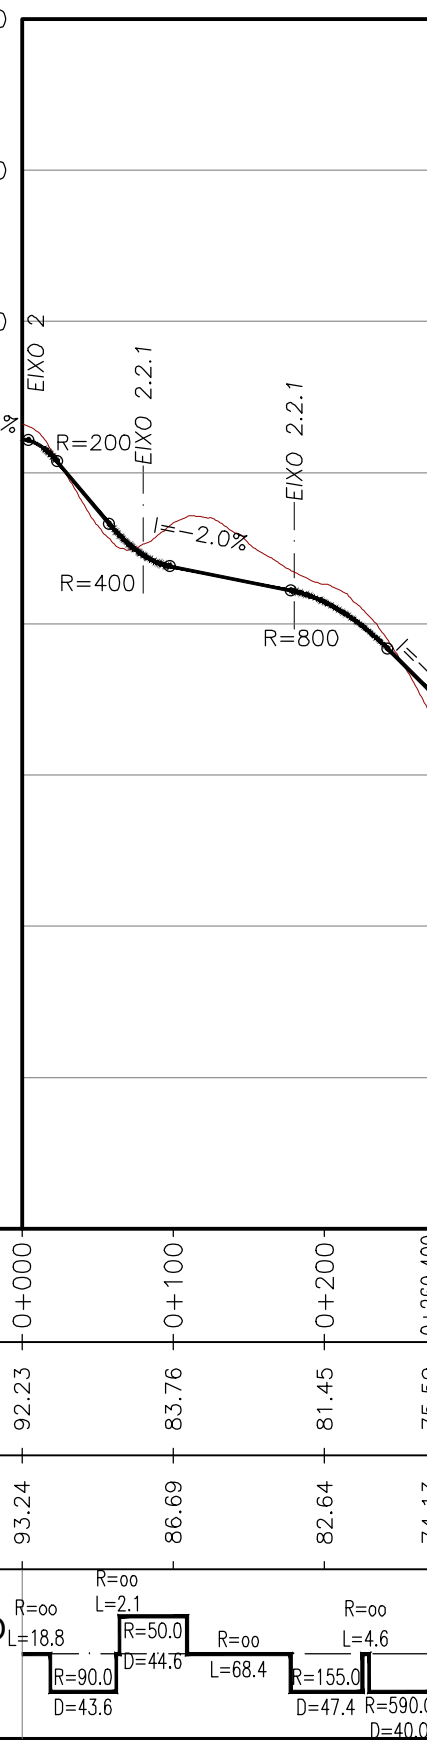


EIXO 2.2.1
PERFIL LONGITUDINAL
Esc. H=1:5000
V=1:500

QUILOMETRAGEM

COTAS DA RASANTE

COTAS DO TERRENO

ELEMENTOS DO TRAÇADO
DIAGRAMA DAS CURVAS

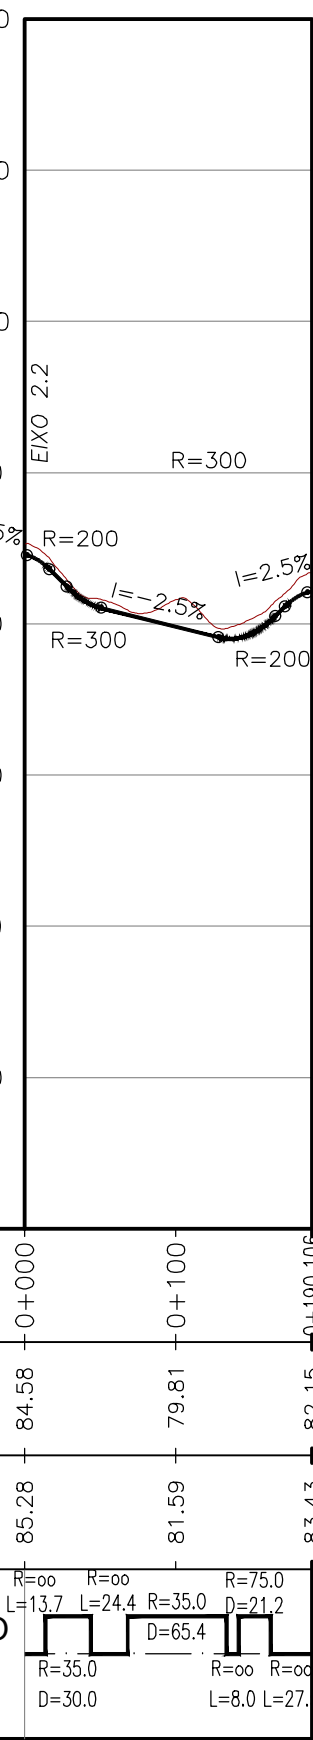

B	Revisão Geral	J. Pinto	J. Lamas	Jun 2022
A	Revisão Geral	J. Pinto	J. Lamas	Nov 2021
O	Emissão Inicial	P. Barreira	J. Lamas	Set 2020
REV.	DESCRIÇÃO	DESENHOU	VERIFICOU	DATA

Cliente: GRAVITY INTUITION

Projeto: HERDADE DO MORGADO DE ARGE - PORTIMÃO
Plano de Pormenor

Designação do desenho: Traçado.
Perfis Longitudinais.

Desenho nº: 004	Revisão: B	Setembro 2020	Autoria:
---------------------------	----------------------	------------------	--------------

Escala: H=1:5000; V=1:500

Outra informação:
Sistema de referência: PT-TM06/ETRS89

COD:
20038-EP-TER-DES-003-02-B