




EIXO 3
PERFIL LONGITUDINAL
Esc. H=1:5000
V=1:500

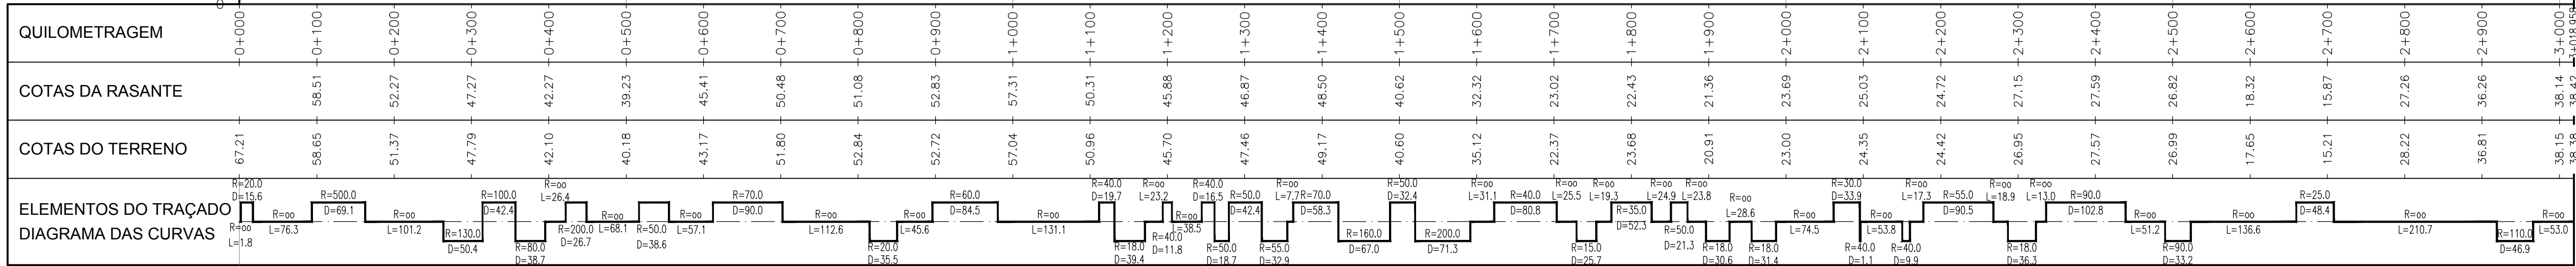


EIXO 3.1
PERFIL LONGITUDINAL
Esc. H=1:5000
V=1:500

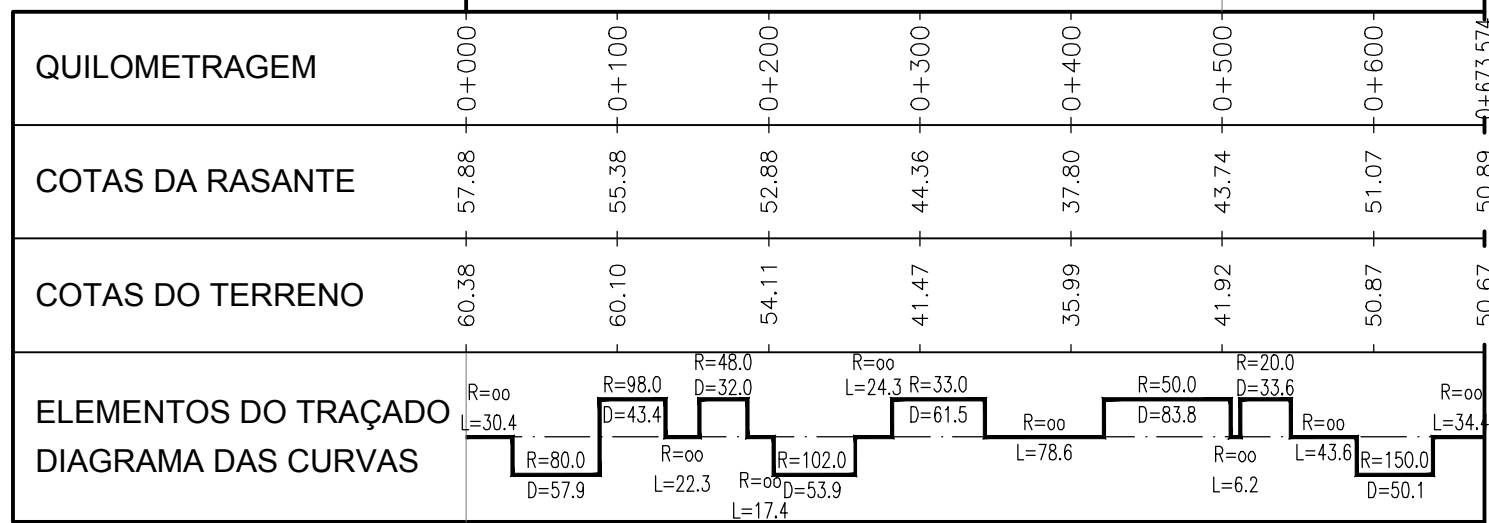


EIXO 3.2
PERFIL LONGITUDINAL
Esc. H=1:5000
V=1:500

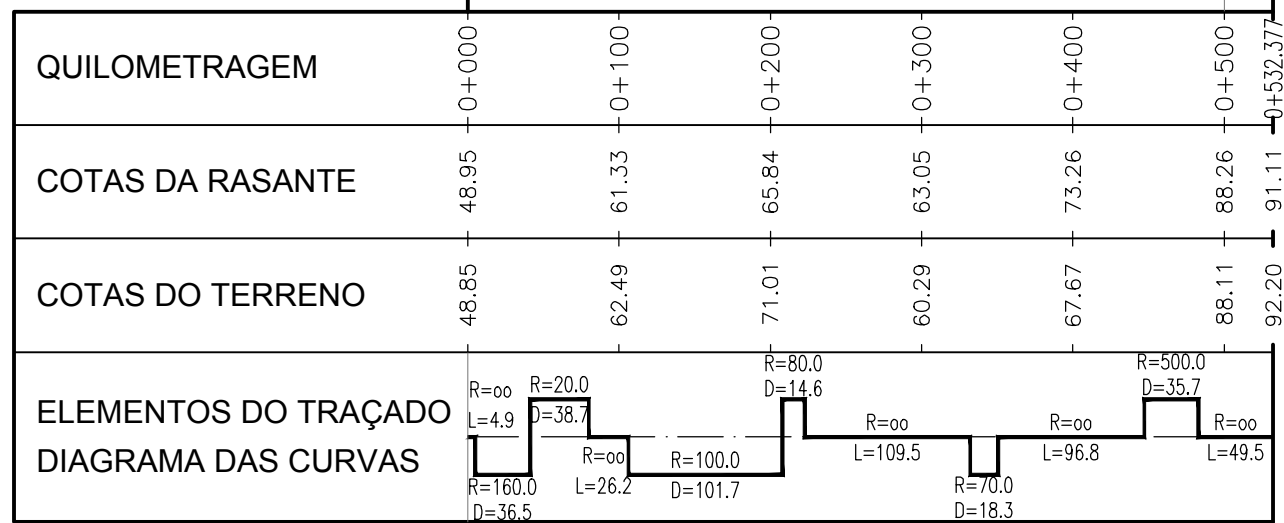

EIXO 3.2.1
PERFIL LONGITUDINAL
Esc. H=1:5000
V=1:500

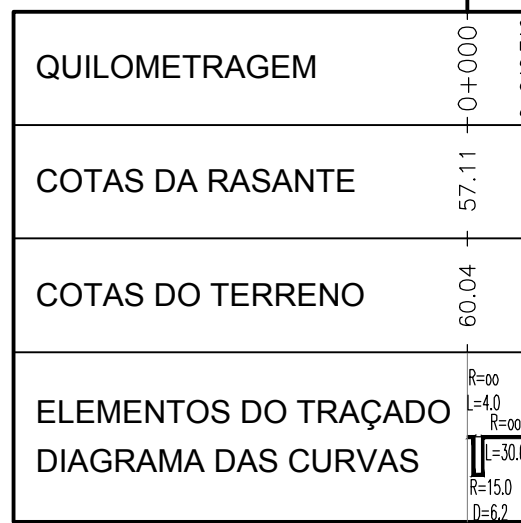

EIXO 3.3
PERFIL LONGITUDINAL
Esc. H=1:5000
V=1:500

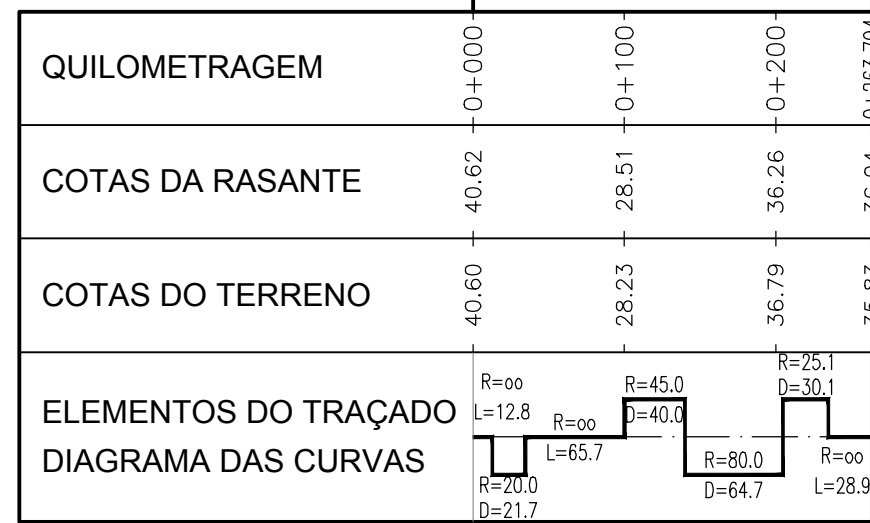

B	Revisão Geral	J. Pinto	J. Lamas	Jun. 2022
A	Revisão Geral	J. Pinto	J. Lamas	Nov. 2021
O	Emissão Inicial	P. Barreira	J. Lamas	Set. 2020
REV.	DESCRIÇÃO	DESENHOU	VERIFICOU	DATA

Cliente: GRAVITY INTUITION

Projeto: HERDADE DO MORGADO DE ARGE - PORTIMÃO
Plano de Pormenor

Designação do desenho: Traçado.
Perfis Longitudinais.

Desenho nº: 004 Folha nº: 3/8	Revisão: B Setembro 2020	Autoria: TPF - CONSULTORES DE ENGENHARIA E ARQUITETURA, S.A. (www.tpf.pt)
--	-----------------------------------	--

Escala: H=1:5000; V=1:500

Outra informação:
Sistema de referência: PT-TM06/ETRS89

COD:
20038-EP-TER-DES-003-03-B