
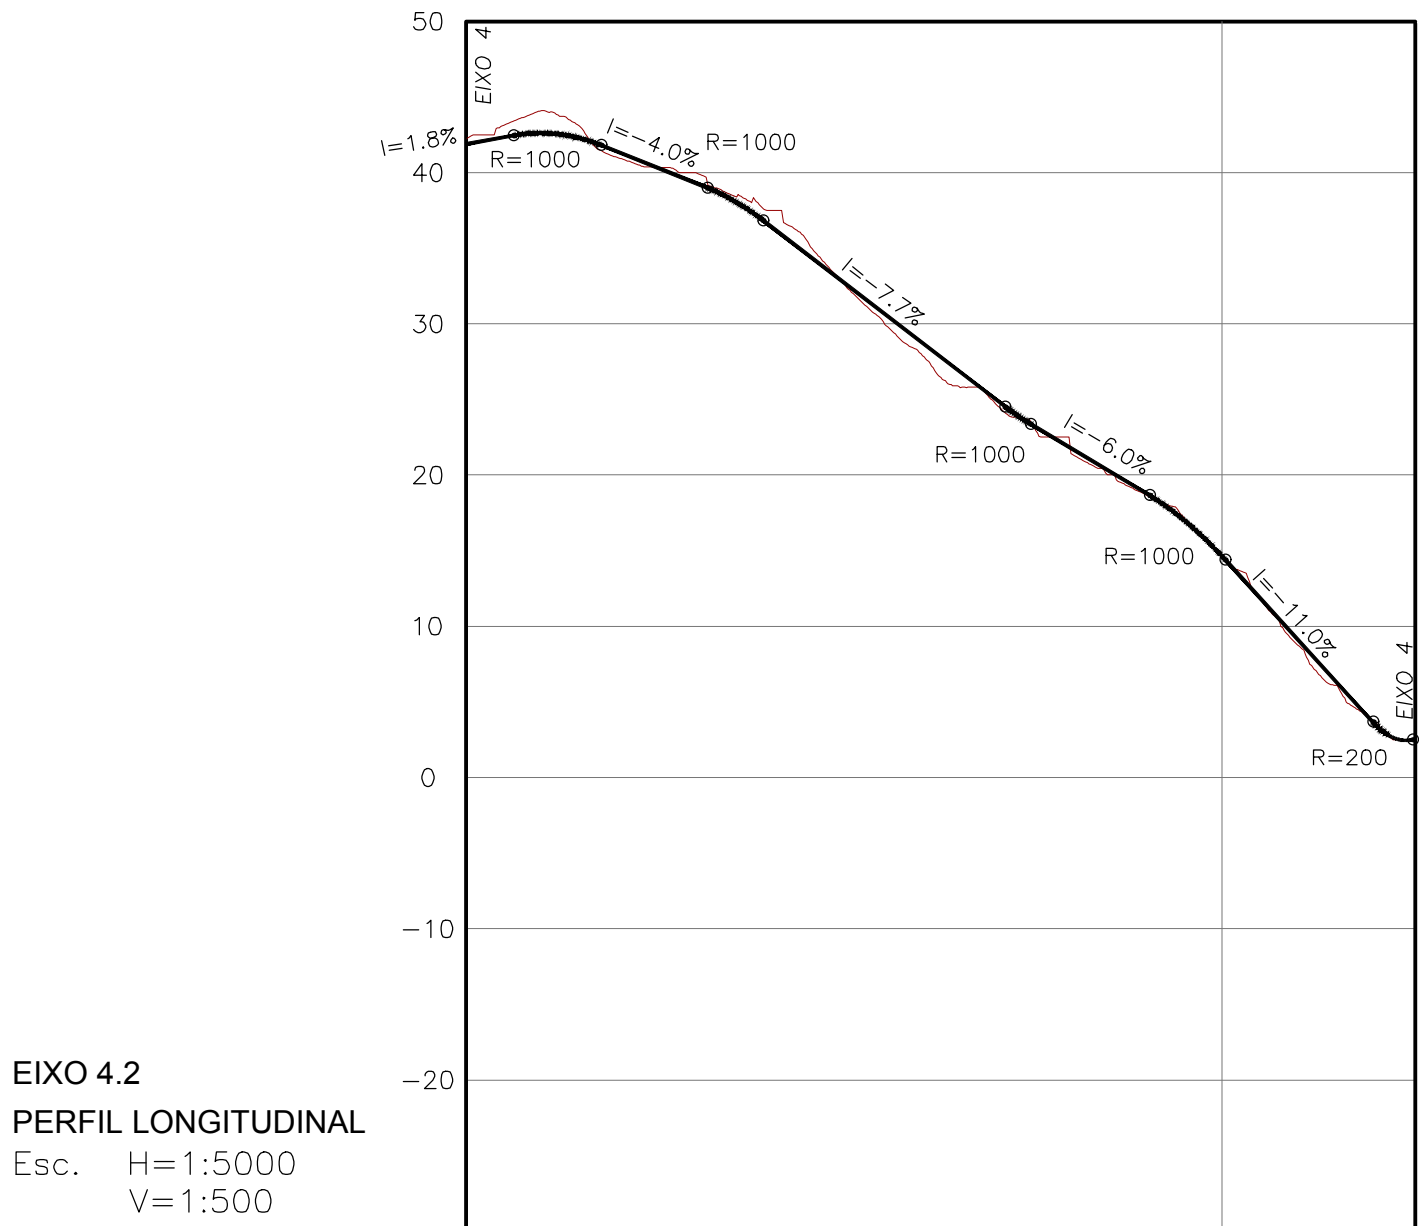
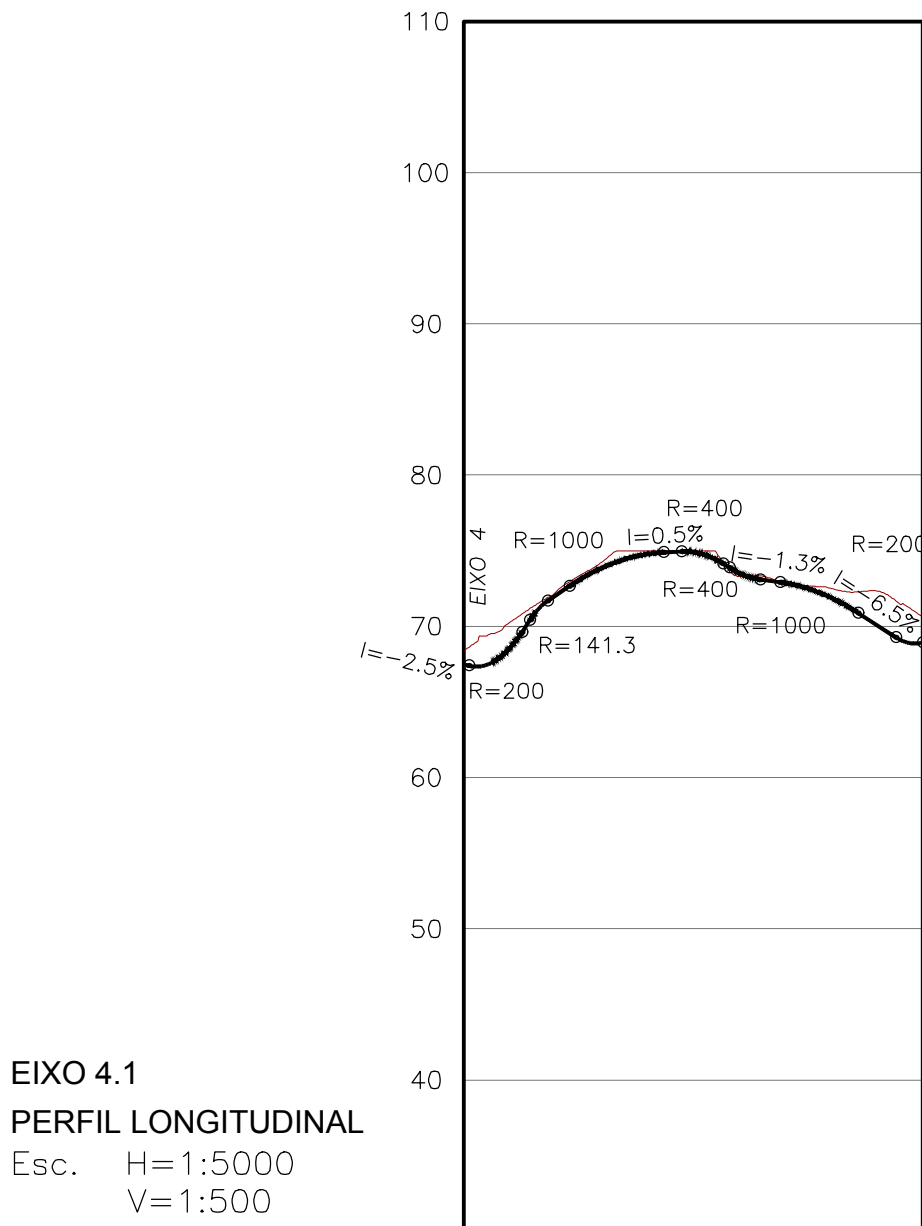
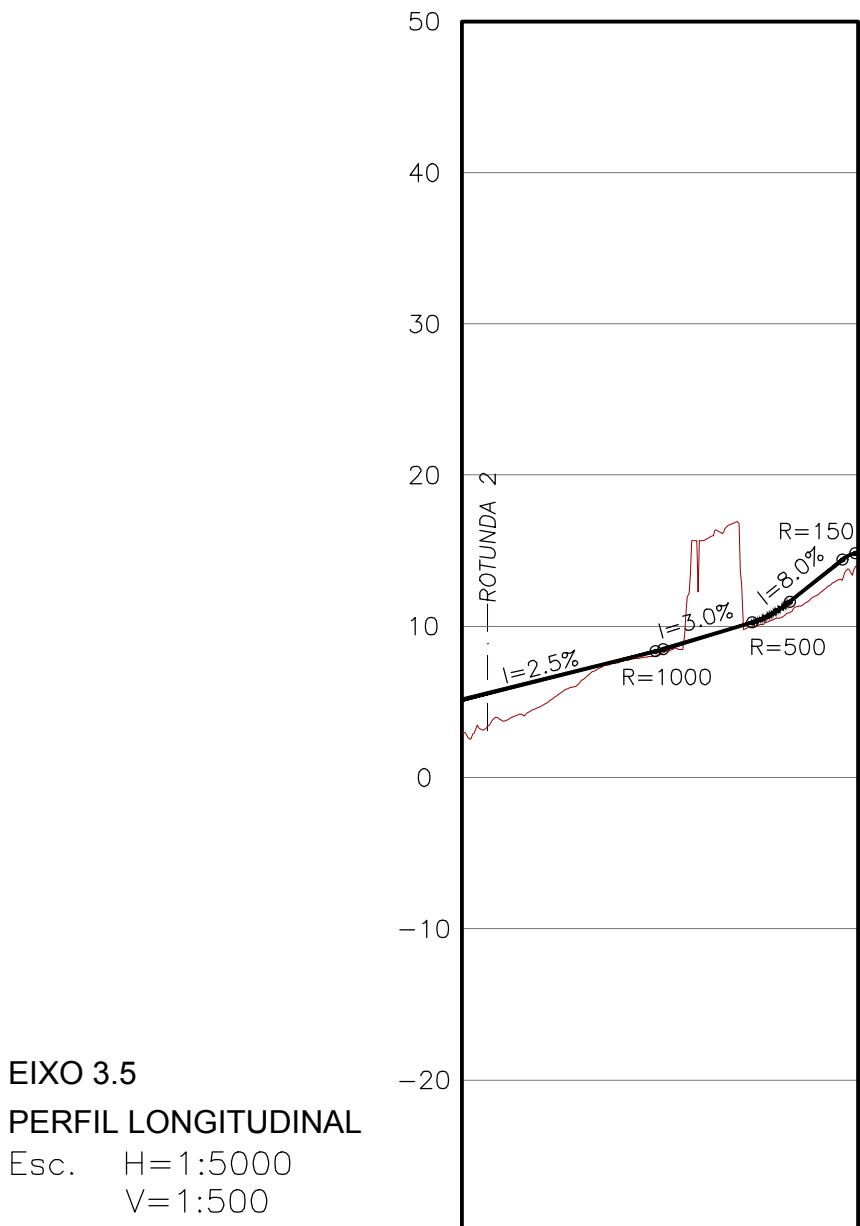
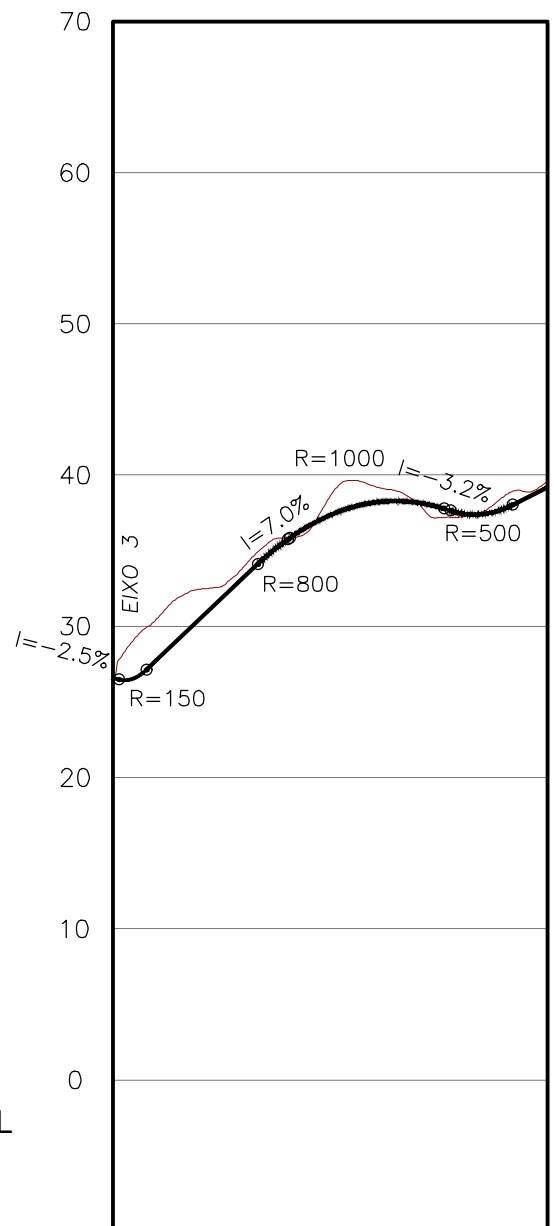


EIXO 4
PERFIL LONGITUDINAL
Esc. H=1:5000
V=1:500

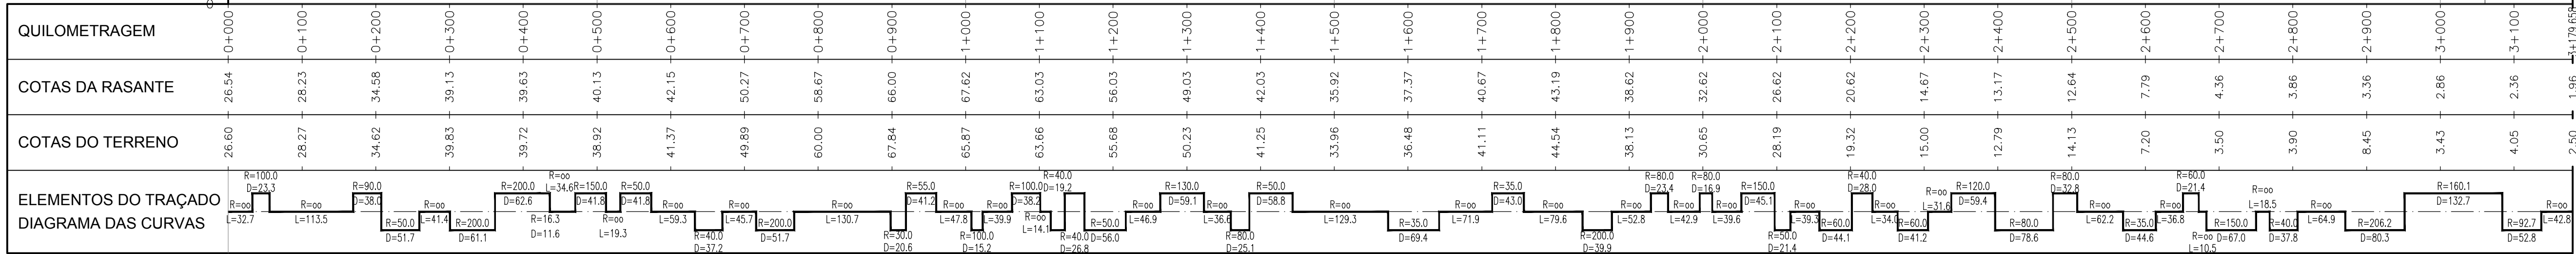

B	Revisão Geral	J. Pinto	J. Lamas	Jun. 2022
A	Revisão Geral	J. Pinto	J. Lamas	Nov. 2021
O	Emissão Inicial	P. Barreira	J. Lamas	Set. 2020
REV.	DESCRIÇÃO	DESENHOU	VERIFICOU	DATA

Cliente: GRAVITY INTUITION

Projeto: HERDADE DO MORGADO DE ARGE - PORTIMÃO
Plano de Pormenor

Designação do desenho: Traçado.
Perfis Longitudinais.

Desenho nº: 004
Folha nº: 4/8

Revisão: B
Setembro 2020

Autoria: TPF - CONSULTORES DE ENGENHARIA E ARQUITETURA, S.A. (www.tpf.pt)