




EIXO 5
PERFIL LONGITUDINAL
Esc. H=1:5000
V=1:500

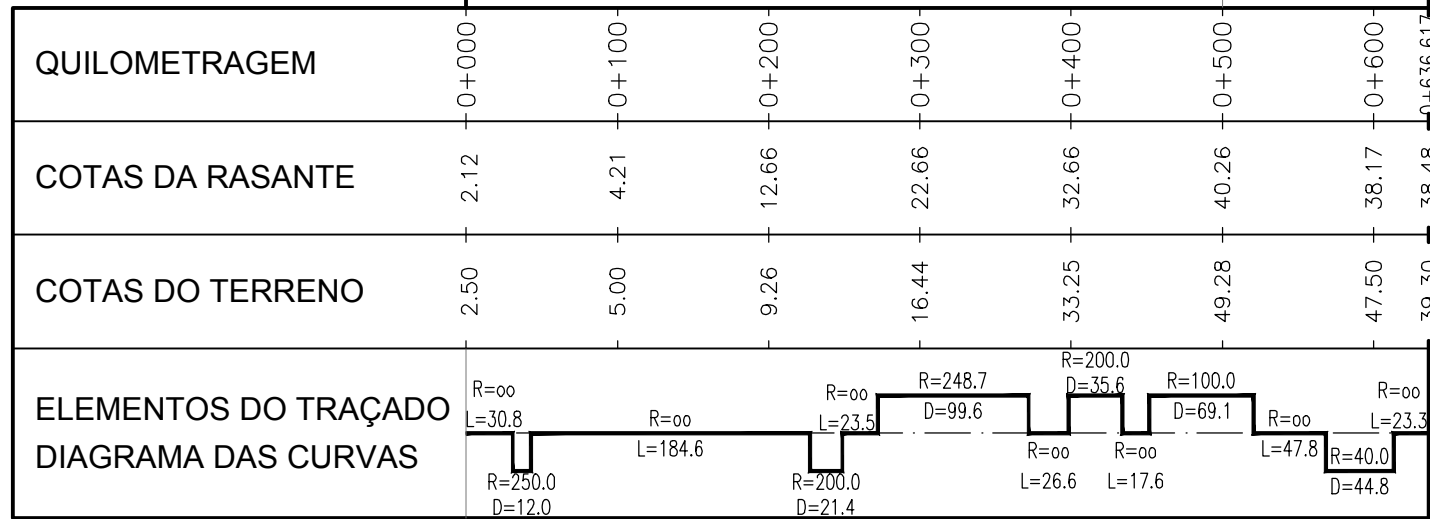


EIXO 5.1
PERFIL LONGITUDINAL
Esc. H=1:5000
V=1:500

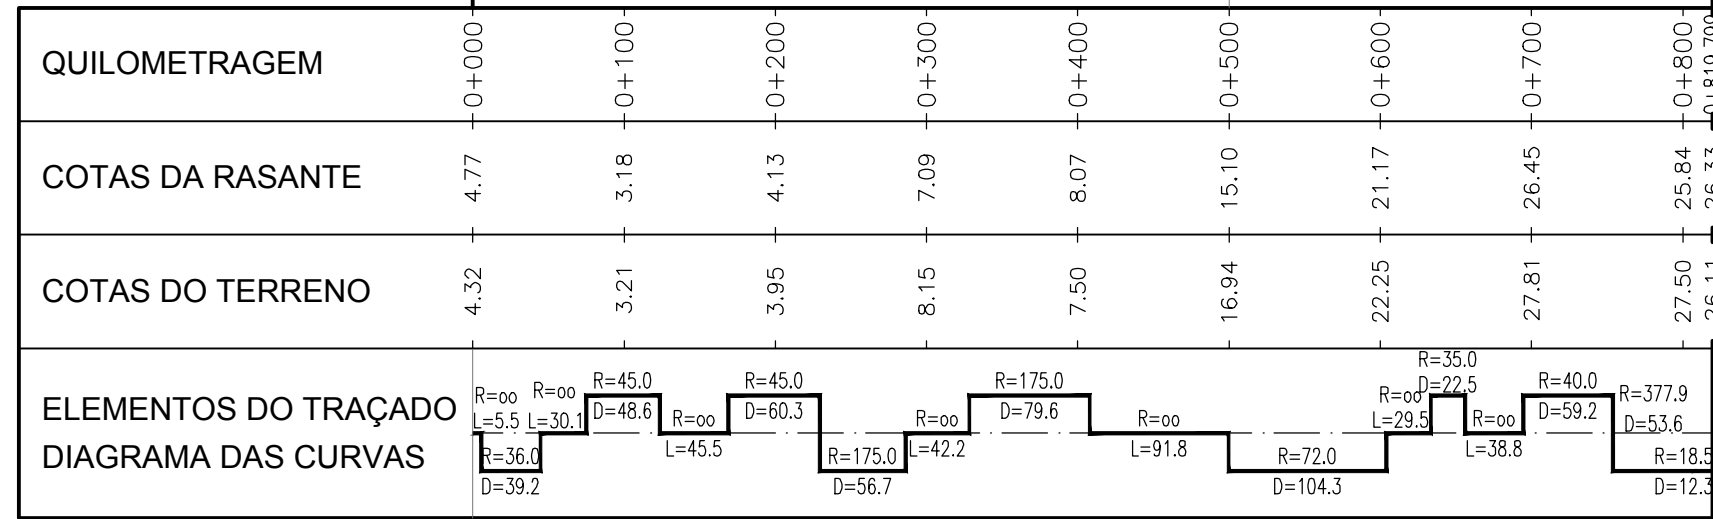


EIXO 6
PERFIL LONGITUDINAL
Esc. H=1:5000
V=1:500

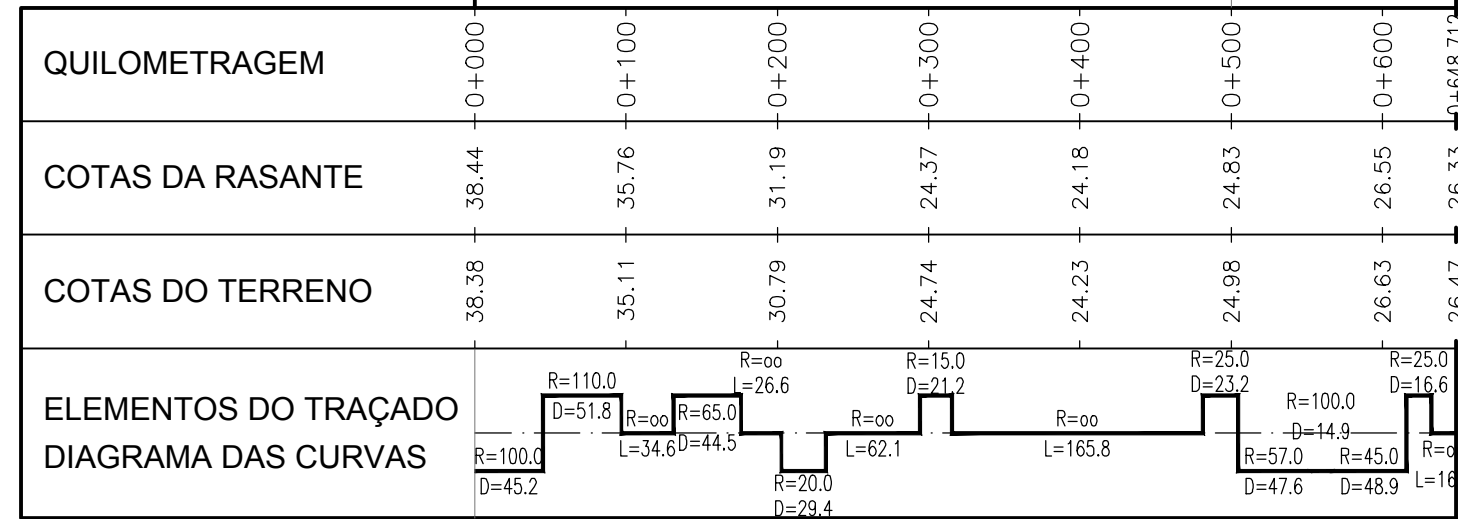


EIXO 7
PERFIL LONGITUDINAL
Esc. H=1:5000
V=1:500

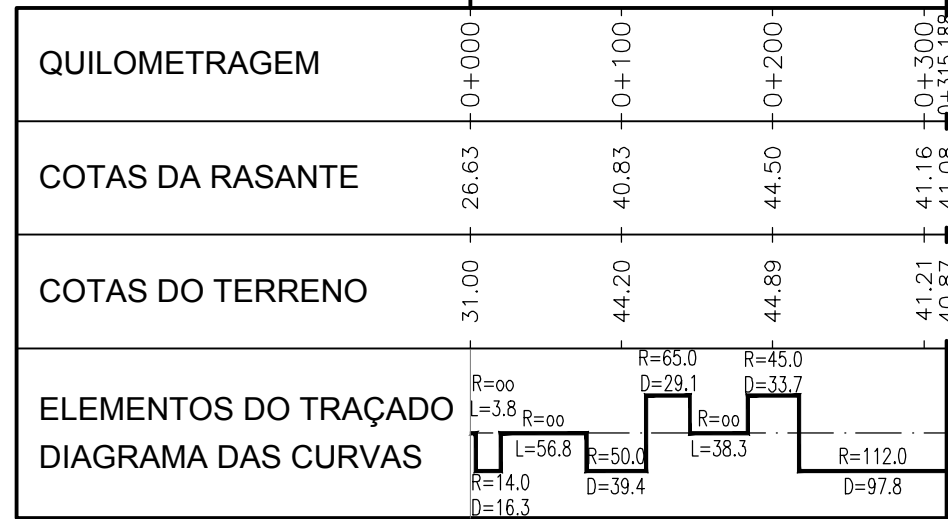


EIXO 7.1
PERFIL LONGITUDINAL
Esc. H=1:5000
V=1:500

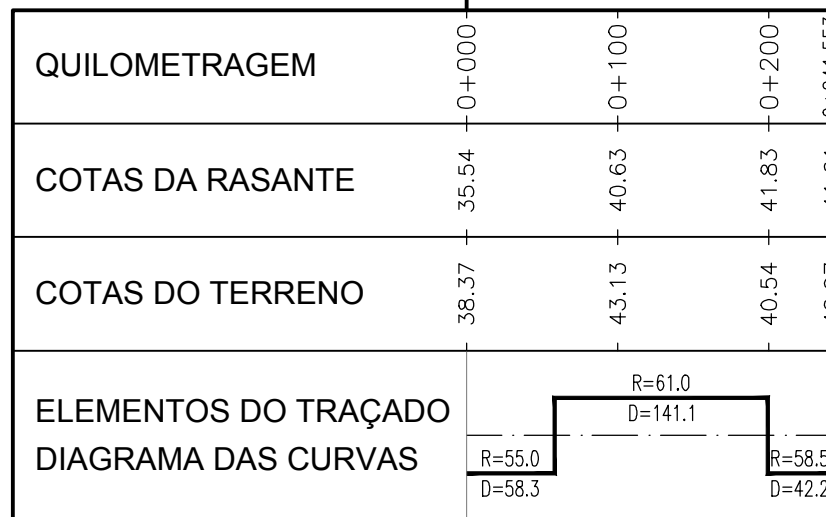

EIXO 7.1
PERFIL LONGITUDINAL
Esc. H=1:5000
V=1:500

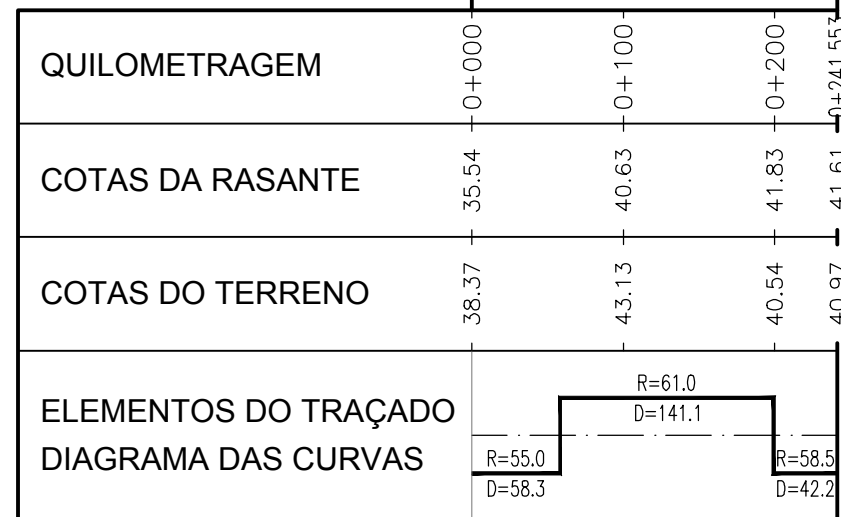

EIXO 8
PERFIL LONGITUDINAL
Esc. H=1:5000
V=1:500

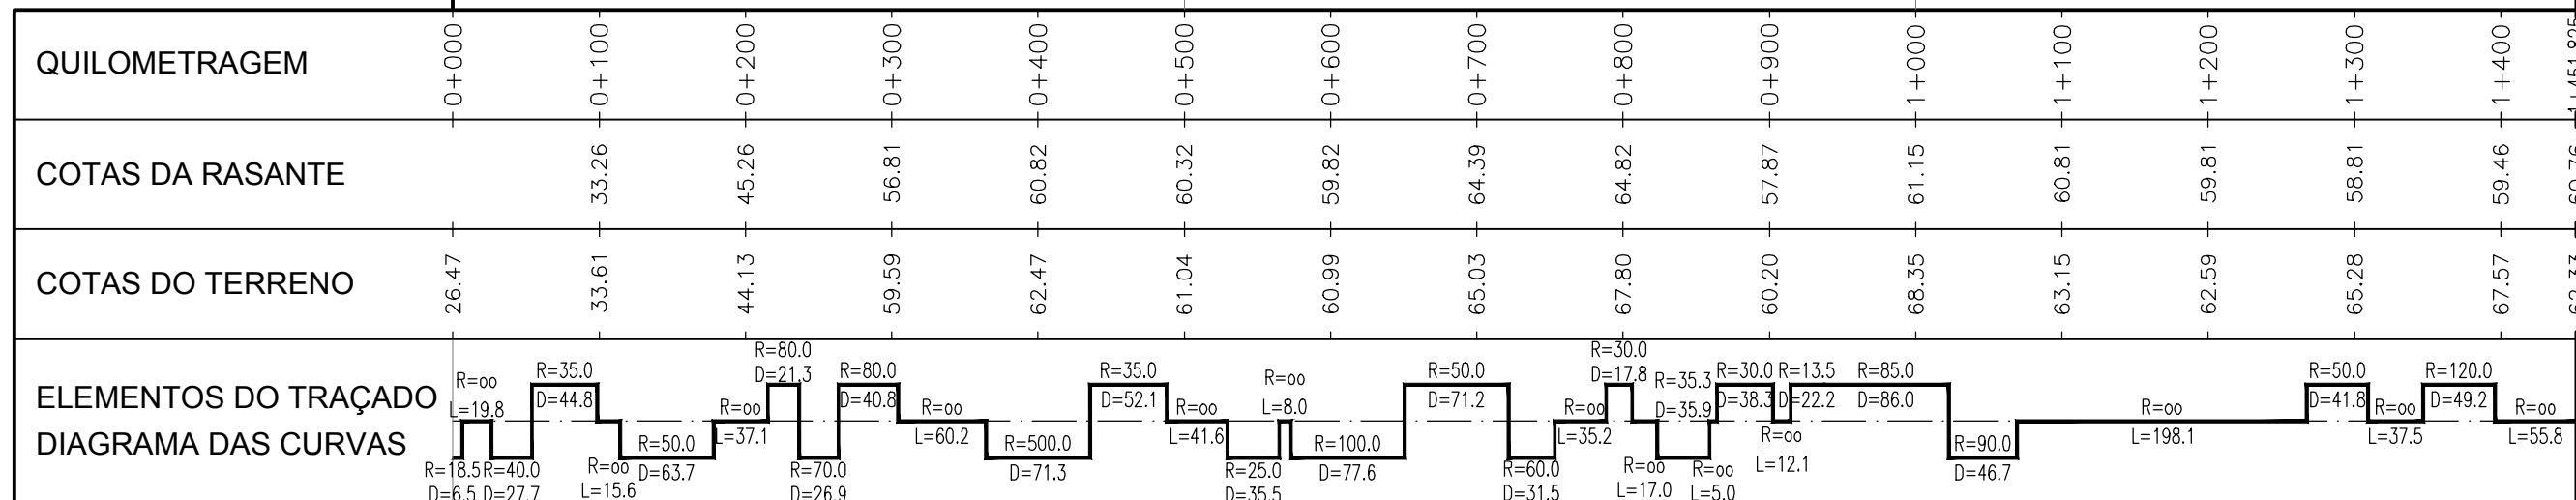

B	Revisão Geral	J. Pinto	J. Lamas	Jun. 2022
A	Revisão Geral	J. Pinto	J. Lamas	Nov. 2021
O	Emissão Inicial	P. Barreira	J. Lamas	Set. 2020
REV.	DESCRIÇÃO	DESENHOU	VERIFICOU	DATA

Cliente:

GRAVITY INTUITION

Projeto:

HERDADE DO MORGADO DE ARGE - PORTIMÃO
Plano de Pormenor

Designação do desenho:

Traçado.
Perfis Longitudinais.

Desenho nº:

004

Revisão:

B

Autoria:

Setembro
2020



Escala:

H=1:5000; V=1:500

Outra informação:

Sistema de referência: PT-TM06/ETRS89

COD:

20038-EP-TER-DES-003-05-B