




EIXO 9.3
PERFIL LONGITUDINAL
Esc. H=1:5000
V=1:500

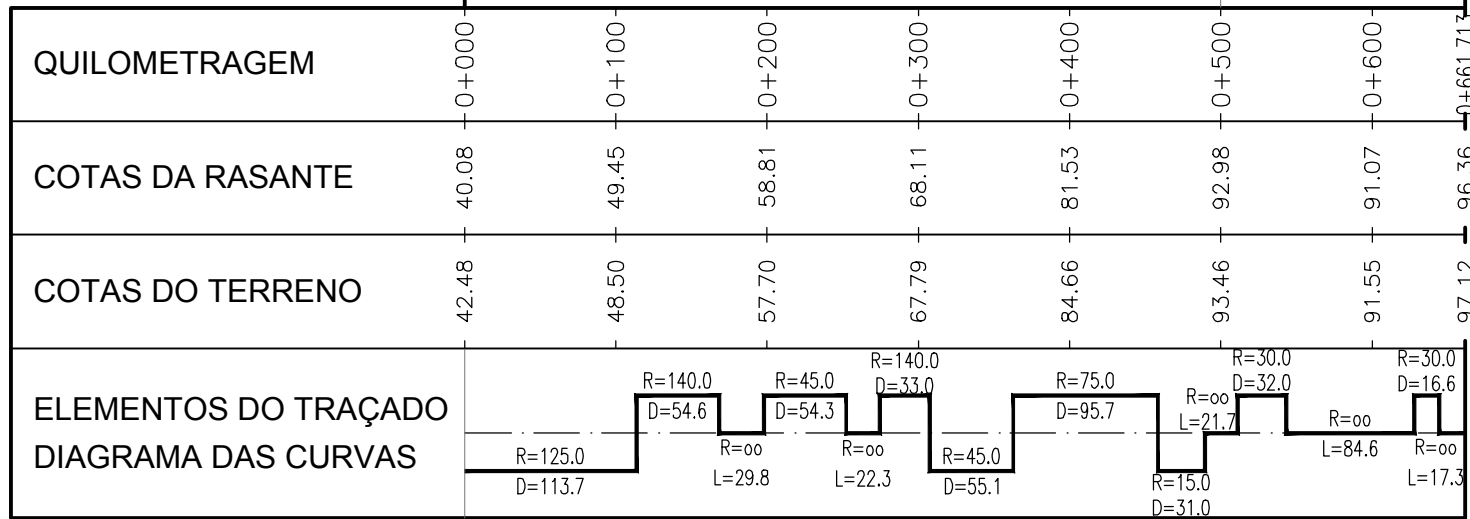


EIXO 9.3.1
PERFIL LONGITUDINAL
Esc. H=1:5000
V=1:500

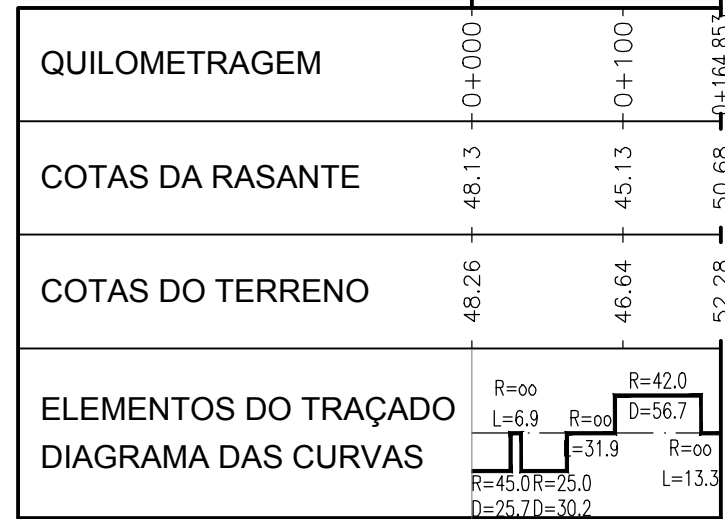


EIXO 9.3.2
PERFIL LONGITUDINAL
Esc. H=1:5000
V=1:500

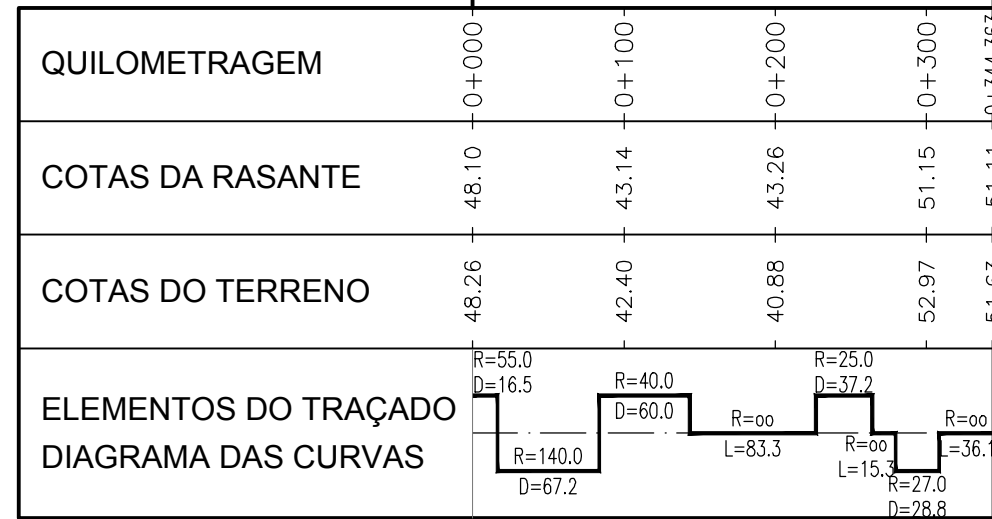


EIXO 9.3.3
PERFIL LONGITUDINAL
Esc. H=1:5000
V=1:500

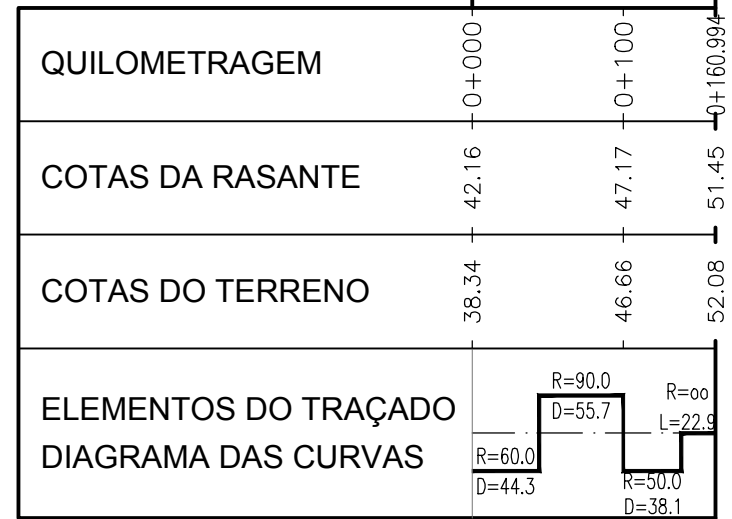


EIXO 9.4
PERFIL LONGITUDINAL
Esc. H=1:5000
V=1:500

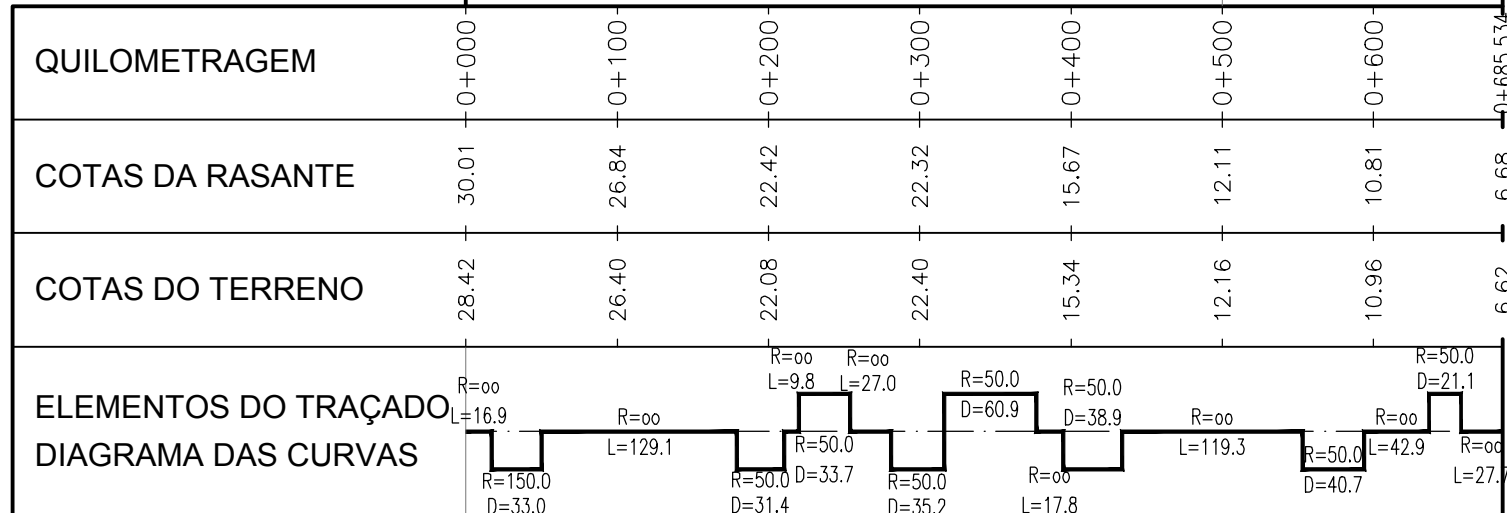


EIXO 9.5
PERFIL LONGITUDINAL
Esc. H=1:5000
V=1:500

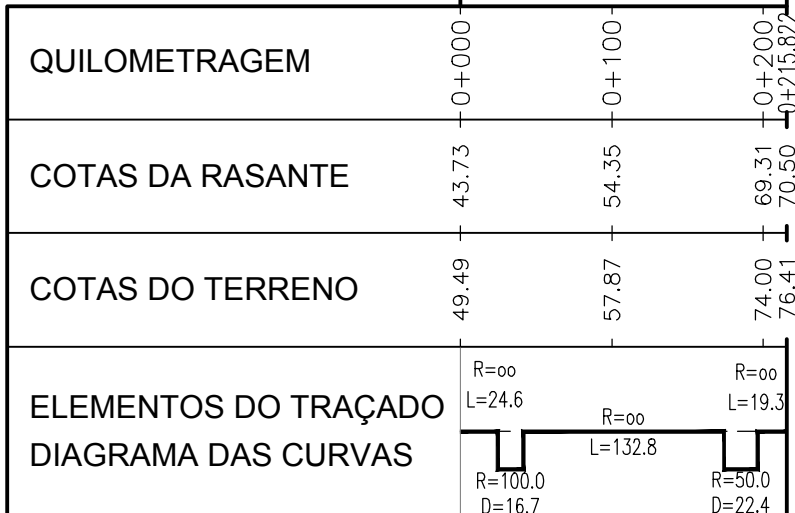

EIXO 9.5.1
PERFIL LONGITUDINAL
Esc. H=1:5000
V=1:500

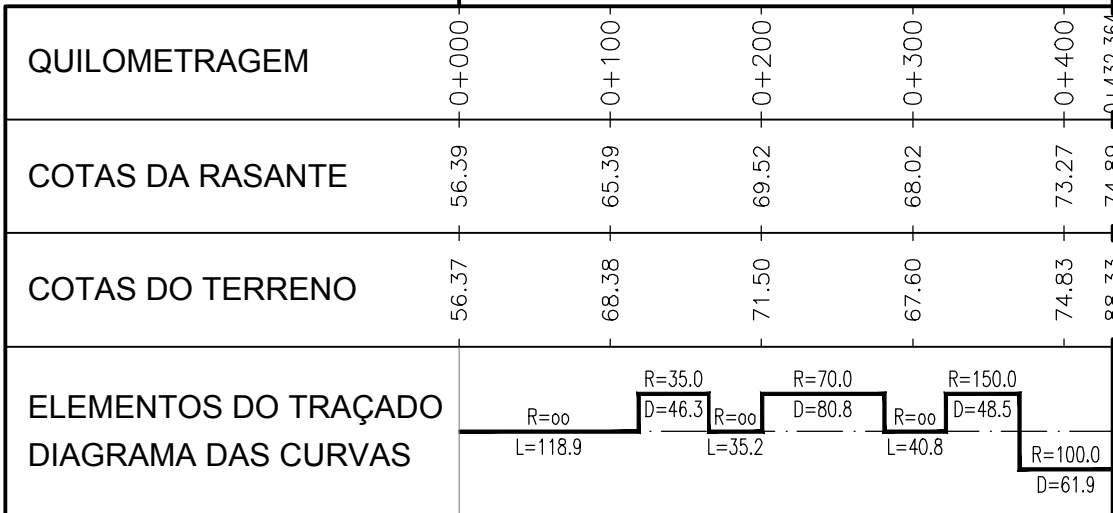

EIXO 9.5.2
PERFIL LONGITUDINAL
Esc. H=1:5000
V=1:500

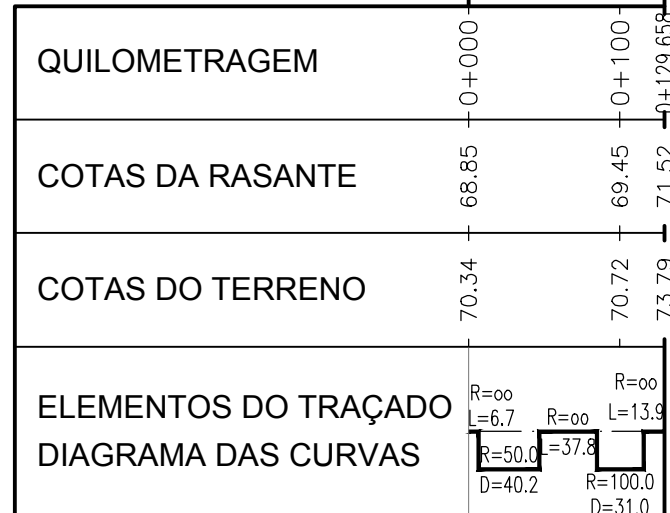

B	Revisão Geral	J. Pinto	J. Lamas	Jun 2022
A	Revisão Geral	J. Pinto	J. Lamas	Nov 2021
O	Emissão Inicial	P. Barreira	J. Lamas	Set 2020
REV.	DESCRIÇÃO	DESENHOU	VERIFICOU	DATA

Cliente: GRAVITY INTUITION

Projeto: HERDADE DO MORGADO DE ARGE - PORTIMÃO
Plano de Pormenor

Designação do desenho: Traçado.
Perfis Longitudinais.

Desenho nº: 004 Folha nº: 7/8	Revisão: B	Setembro 2020	Autoria:  TPF - CONSULTORES DE ENGENHARIA E ARQUITETURA, S.A. (www.tpf.pt)
--	----------------------	------------------	---

Escala: H=1:5000; V=1:500

Outra informação: Sistema de referência: PT-TM06/ETRS89

COD: 20038-EP-TER-DES-003-07-B

BroadwayMalyan™

 ZAYINN

 Júlio de Jesus

 TÉCNICO LISBOA

 GEOTIPU

 pwc

 TPF

 OTIS

 FAGOGES

 GENTIPROJECTO

 CONSULMAR