
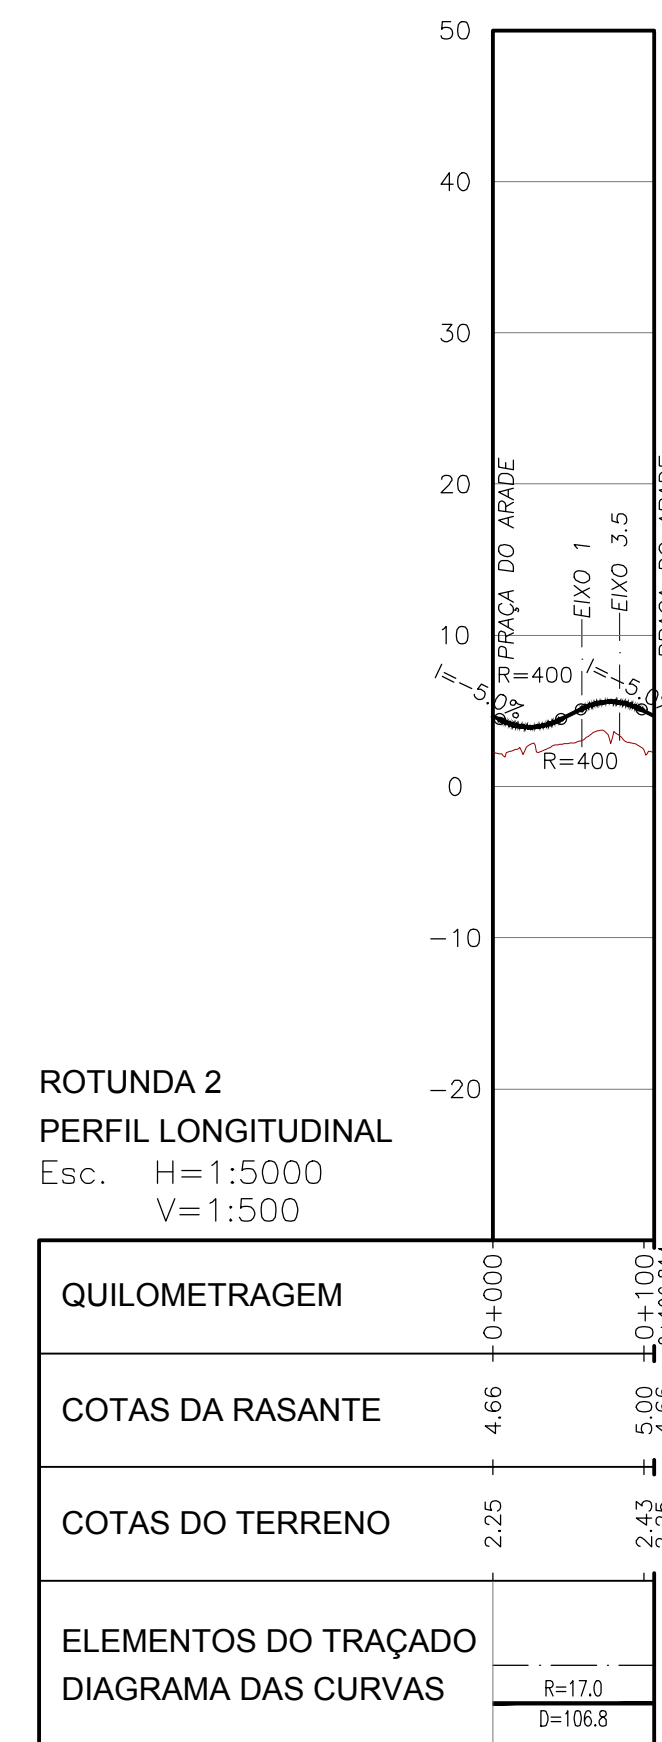
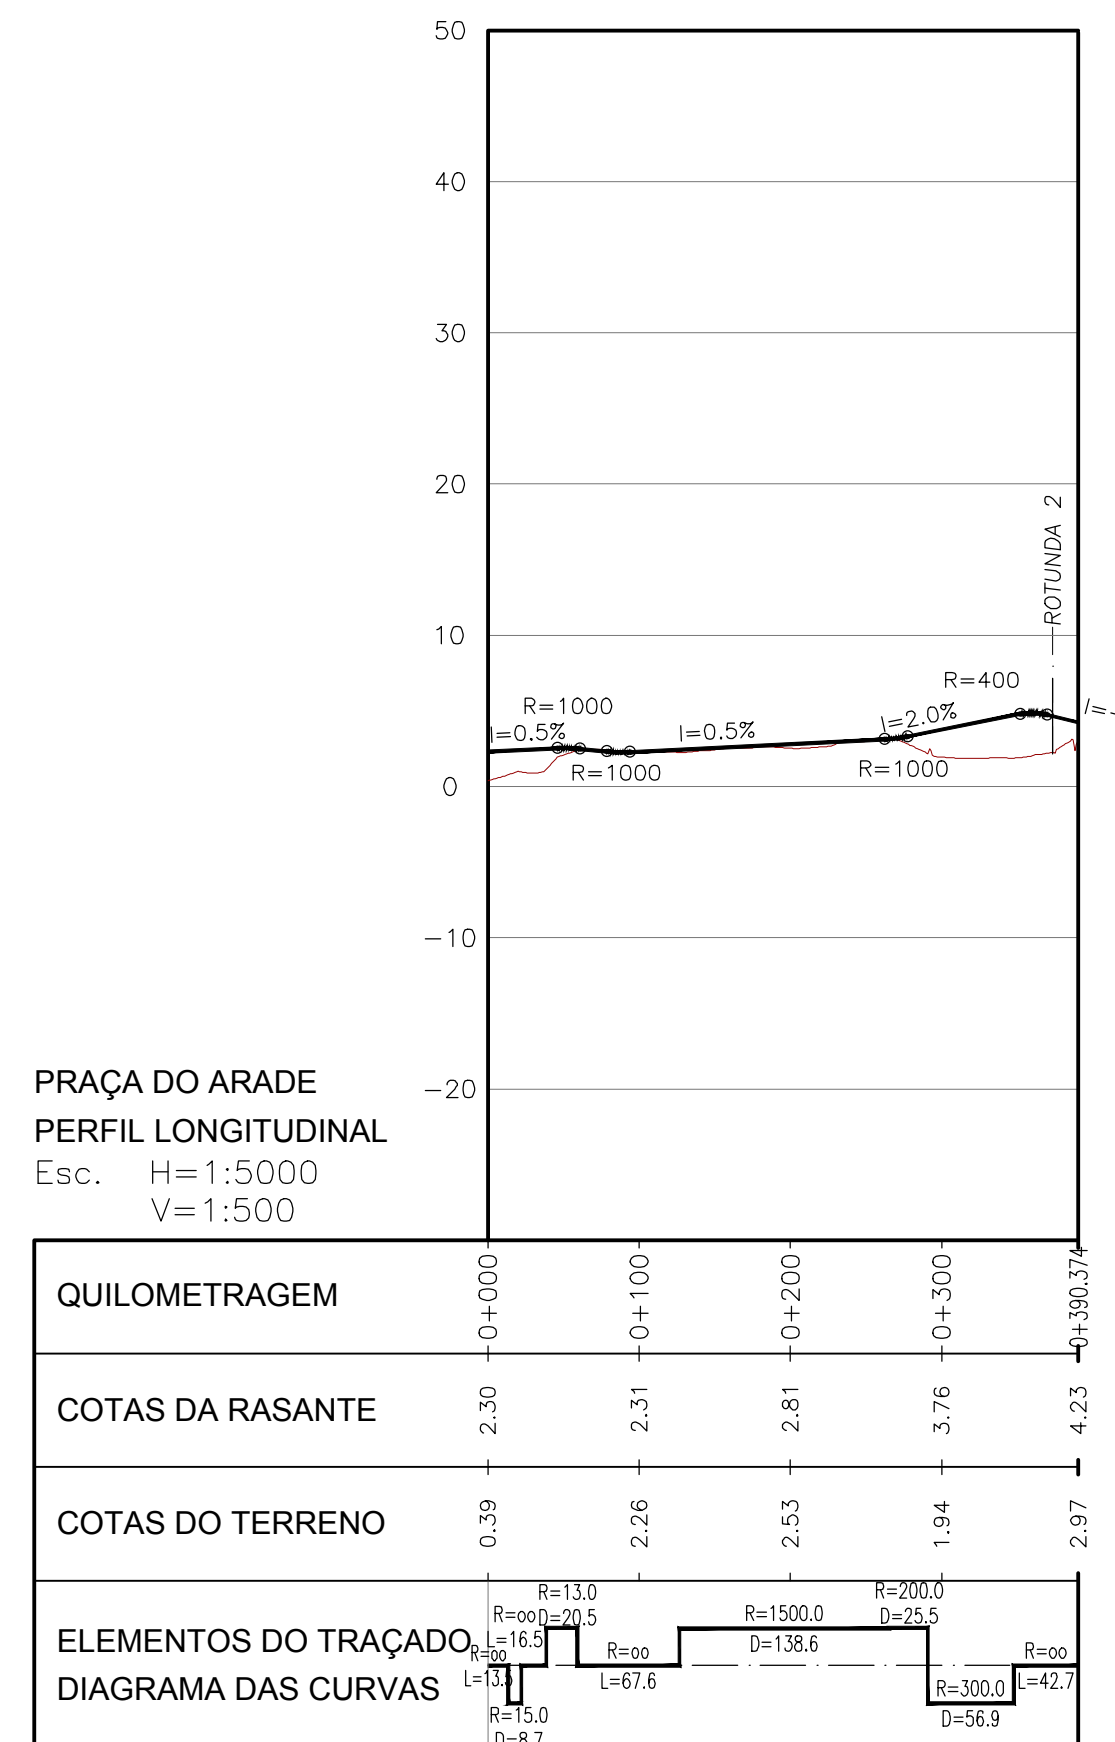


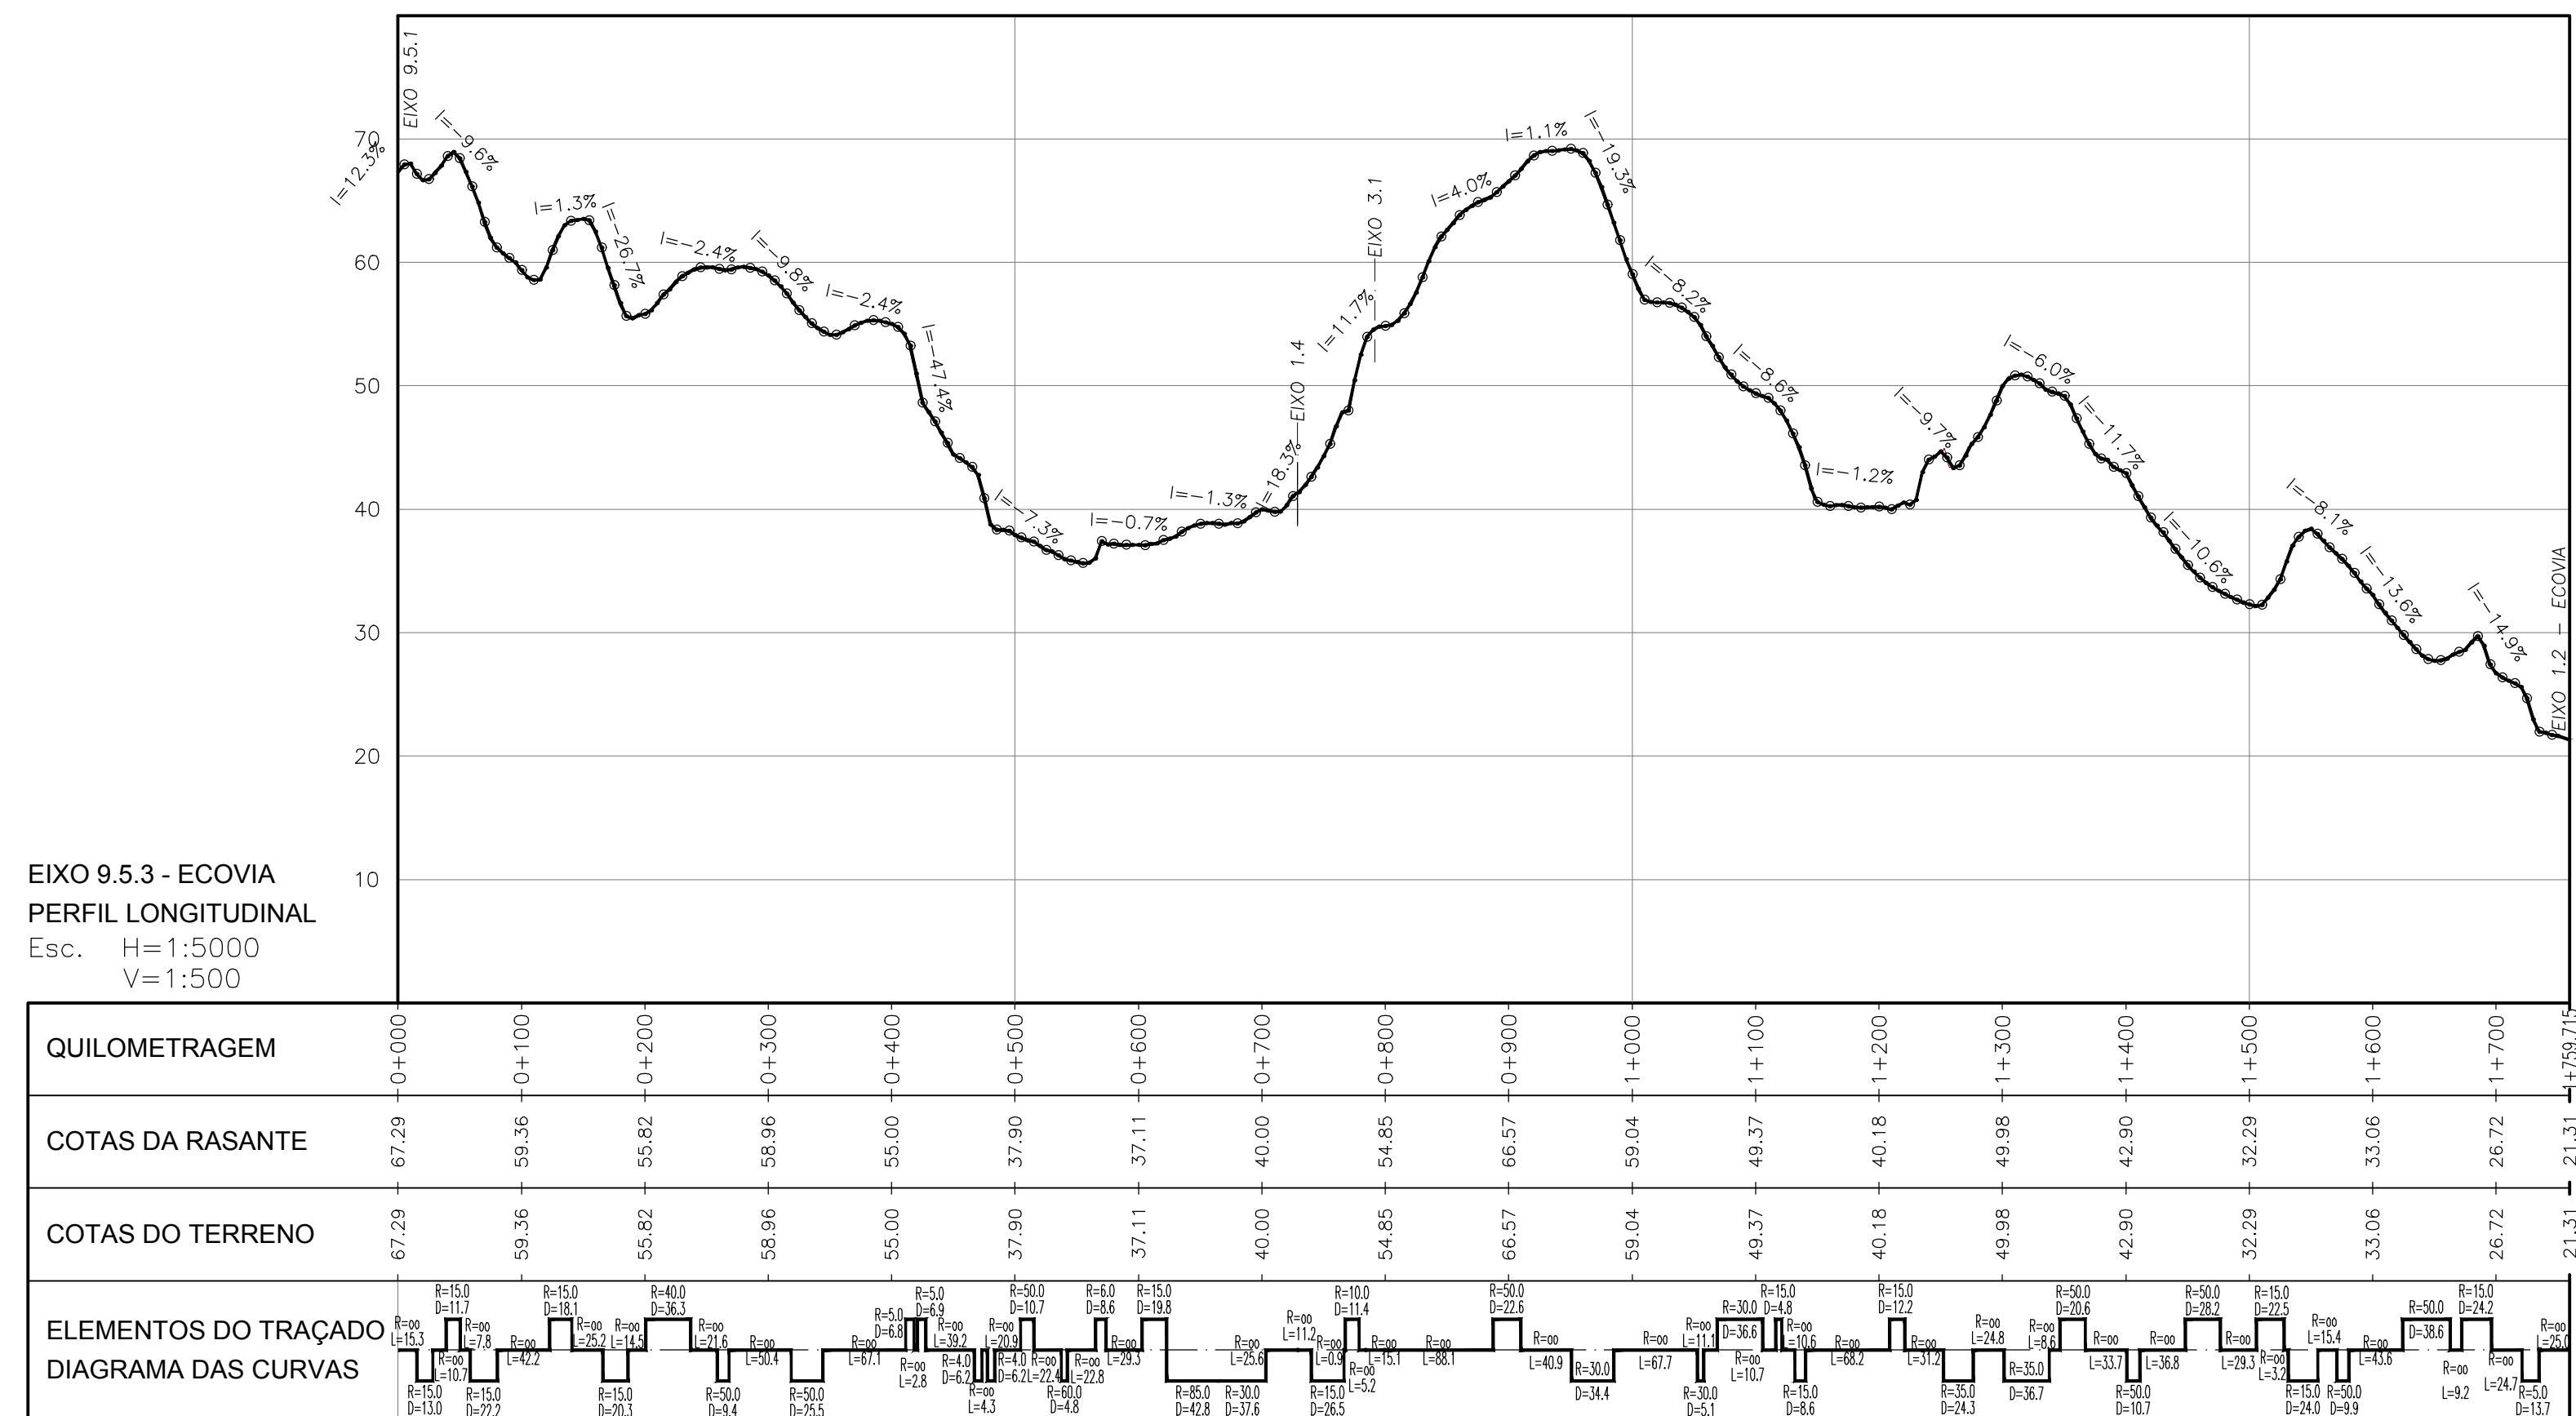

B	Revisão Geral	J. Pinto	J. Lates	Jun 2021
A	Revisão Geral	J. Pinto	J. Lates	Nov. 2019
O	Emissão inicial	P. Baemeira	J. Lates	Set. 2020
REV.	DESCRIÇÃO	DESENHO	VERIFICOU	DATA

Cliente:

Gravidade:

Projeto:

Herdade do Morgado de Arge - Portimão
 Plano de Pormenor

Designação do desenho:

Traçado.
 Perfis Longitudinais.

Desenho nº: 004 Folha nº: 8/8	Revisão: B	Setembro 2020	Autoria: 
--	----------------------	------------------	---

TPF - CONSULTORES DE ENGENHARIA E ARQUITETURA, S.A. (www.tpf.pt)

Escala:

H=1:5000; V=1:500

Outra informação:

Sistema de referência: PT-TM06/ETRS89

COD:

20038-EP-TER-DES-003-08-B

CONTEÚDO	FICHE	ESPECIFICAÇÃO	ESPEC. DE DOCUMENTO	INTERNO	FOLHA - REVISÃO
----------	-------	---------------	---------------------	---------	-----------------























