


FSI - Fossa de instalações sociais - Fossa c/ Poço infiltração

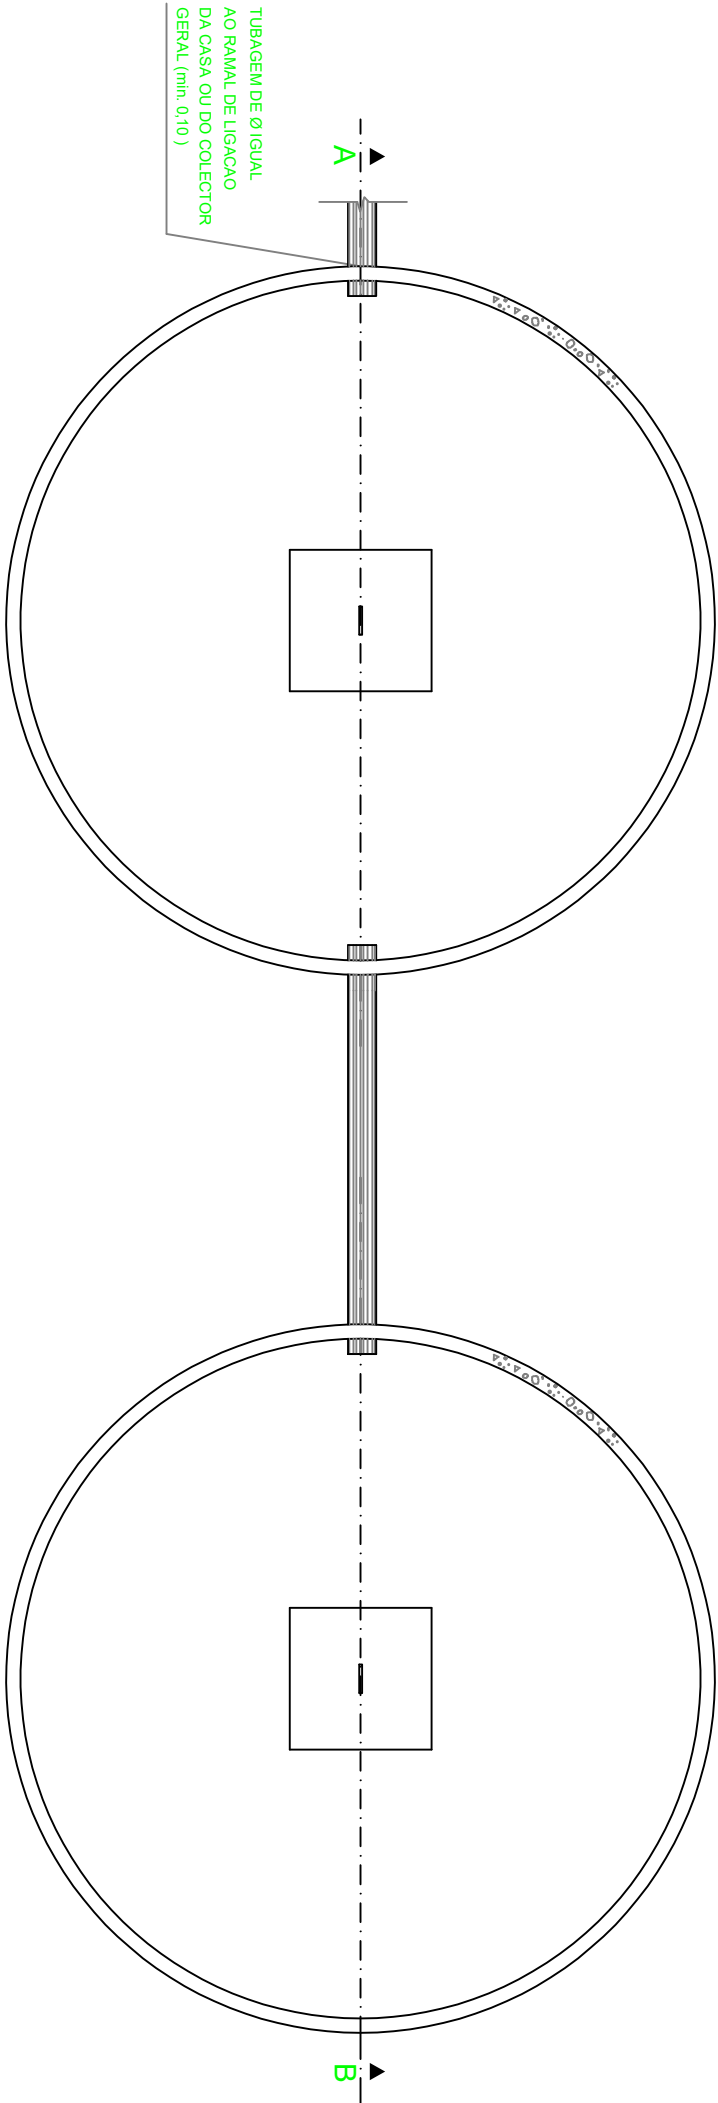


NÚMERO DE HABITANTES SERVIDOS	CAPACIDADE NOMINAL DA FOSSA (litros)	DIMENSÕES PRINCIPAIS FOSSA SÉPTICA	
		D - diâmetro útil (metros)	Hu - altura do Líquido
1	15 800	2,40	3,50

CAPACIDADE NOMINAL POÇO ABSORVENTE (litros)	DIMENSÕES PRINCIPAIS POÇO ABSORVENTE	
	D - diâmetro útil (metros)	Hu - altura útil
15 800	2,40	3,50

CORTE A-B

TAMPA EM BETÃO ARMADO OU FERRO FUNDIDO

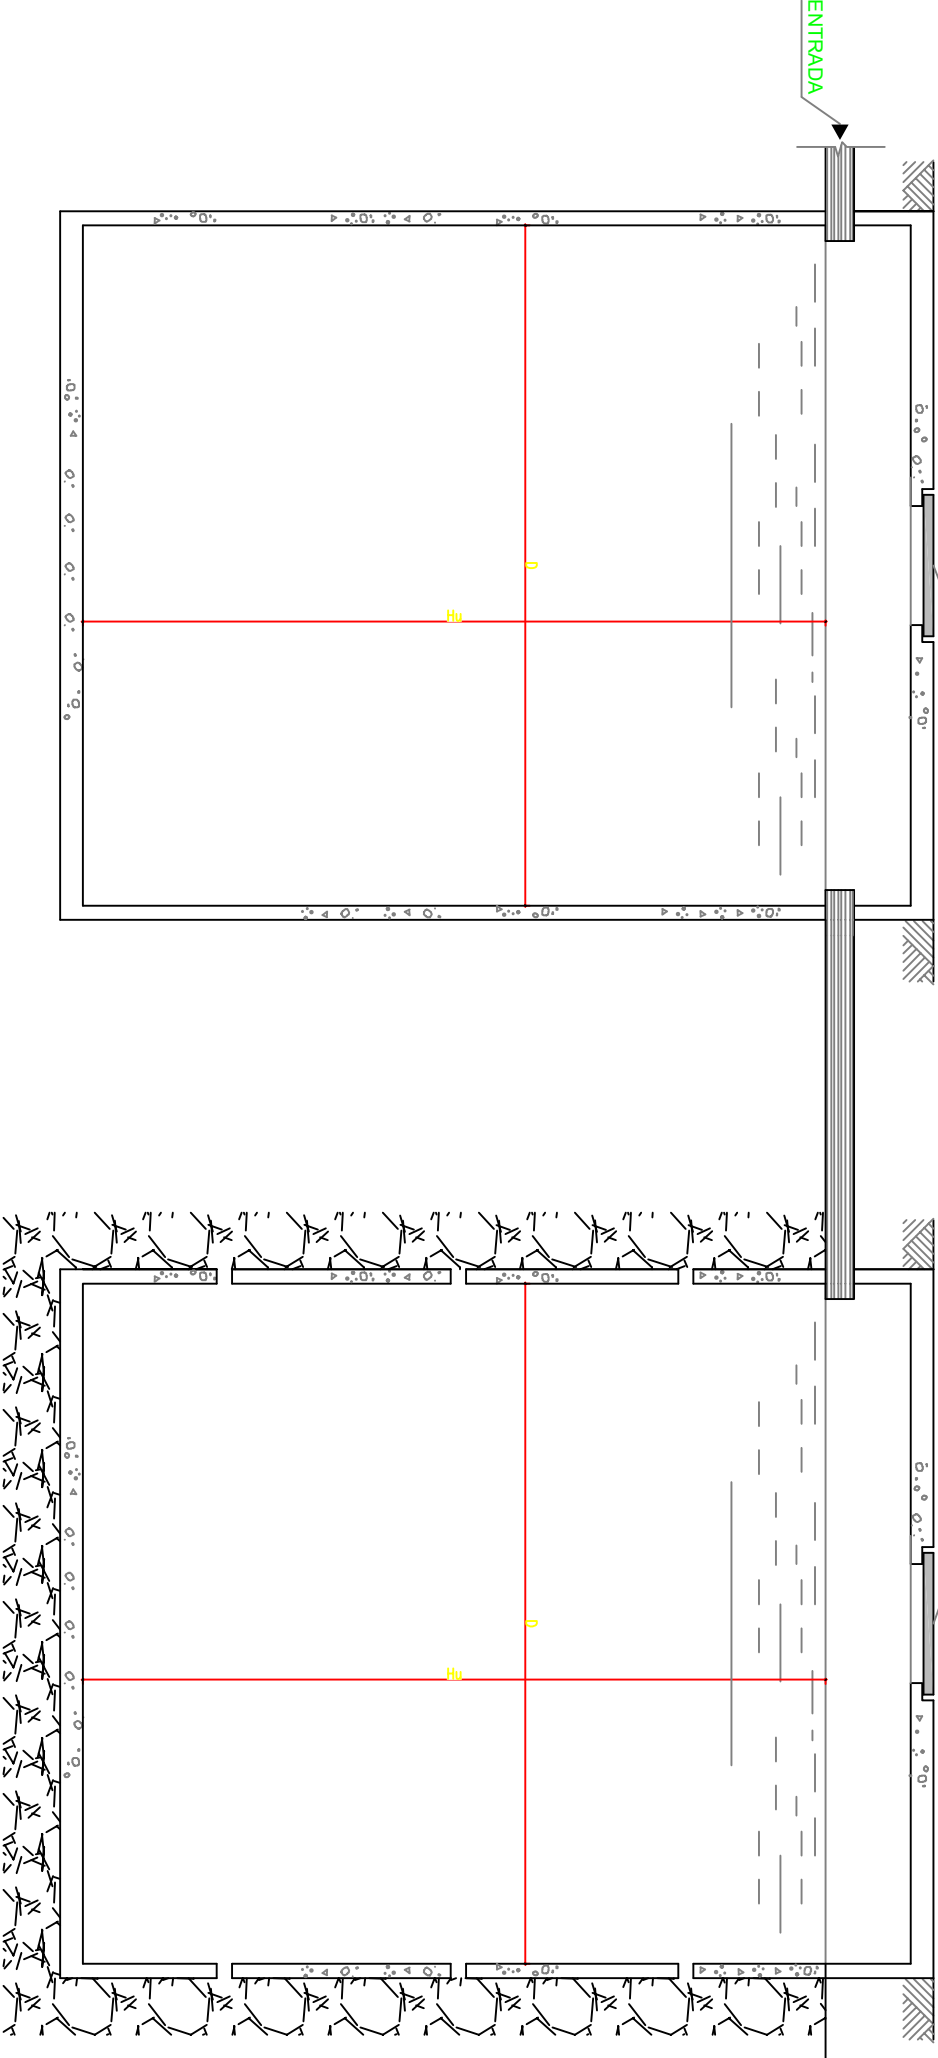

FOSSA SÉPTICA

POÇO ABSORVENTE

Requerente:
Zêzero, S.A.

Projeto:
Título de Utilização dos Recursos Hídricos para Descarga de Águas Residuais

Local:
Souto da Ponte - Dornes
Ferreira do Zêzere

Fase:
Renovação Licença Ambiental
LA 425/0.0/2012

Designação:
Fossa Séptica/Poço Absorvente

Técnico Responsável:

Dep. Interno

Processo Nº: Data: Escala: 1:20