




- EDIFICIOS EXISTENTES
- AREAS A LEGALIZAR
- AREAS A CONSTRUIR
- LIMITE DA PROPRIEDADE - 30.000,00m2
- VEDAÇÃO
- REDE DE ABASTECIMENTO DE AGUAS
- REDE DE AGUAS PLUVIAIS
- REDE DE AGUAS RESIDUAIS INDUSTRIAIS
- REDE DE AGUAS RESIDUAIS DOMESTICAS
- GE- GERADOR DE EMERGENCIA
- G1 e G2- GERADORES DE AQUECIMENTO
- FF1 e FF2- CHAMINES
- PA1 e PA3- PARQUES DE RESIDUOS
- AC1 e AC2- CAPTAÇES DE AGUA
- ES1- FOSSA COM POÇO ABSORVENTE
- ED1- FOSSA ESTANQUE
- ED2- FOSSA ESTANQUE
- ED3- FOSSA ESTANQUE
- A- ARMAZEM BIOMASSA
- SILOS DE RAÇÃO
- PT (EDP)

SM SANDRA PATRICIA ALMEIDA MARTINS Rua 25 de Abril, Nº. 56 - S. PEDRO DO SUL Telm. 963 959 892	Designação	ALTERAÇÃO E AMPLIAÇÃO DE UNIDADE AVÍCOLA		Proc.	688/2018	Desenho Nº: 03
	Projecto	ARQUITETURA		Data	SETEMBRO 2020	
	Título do Desenho	PLANTA DE IMPLANTAÇÃO		Escala	1/1 000	
	Requerente/Local	GRANJA AVICOLA S. TIAGO BORDINHOS - S. PEDRO DO SUL		Resp.		

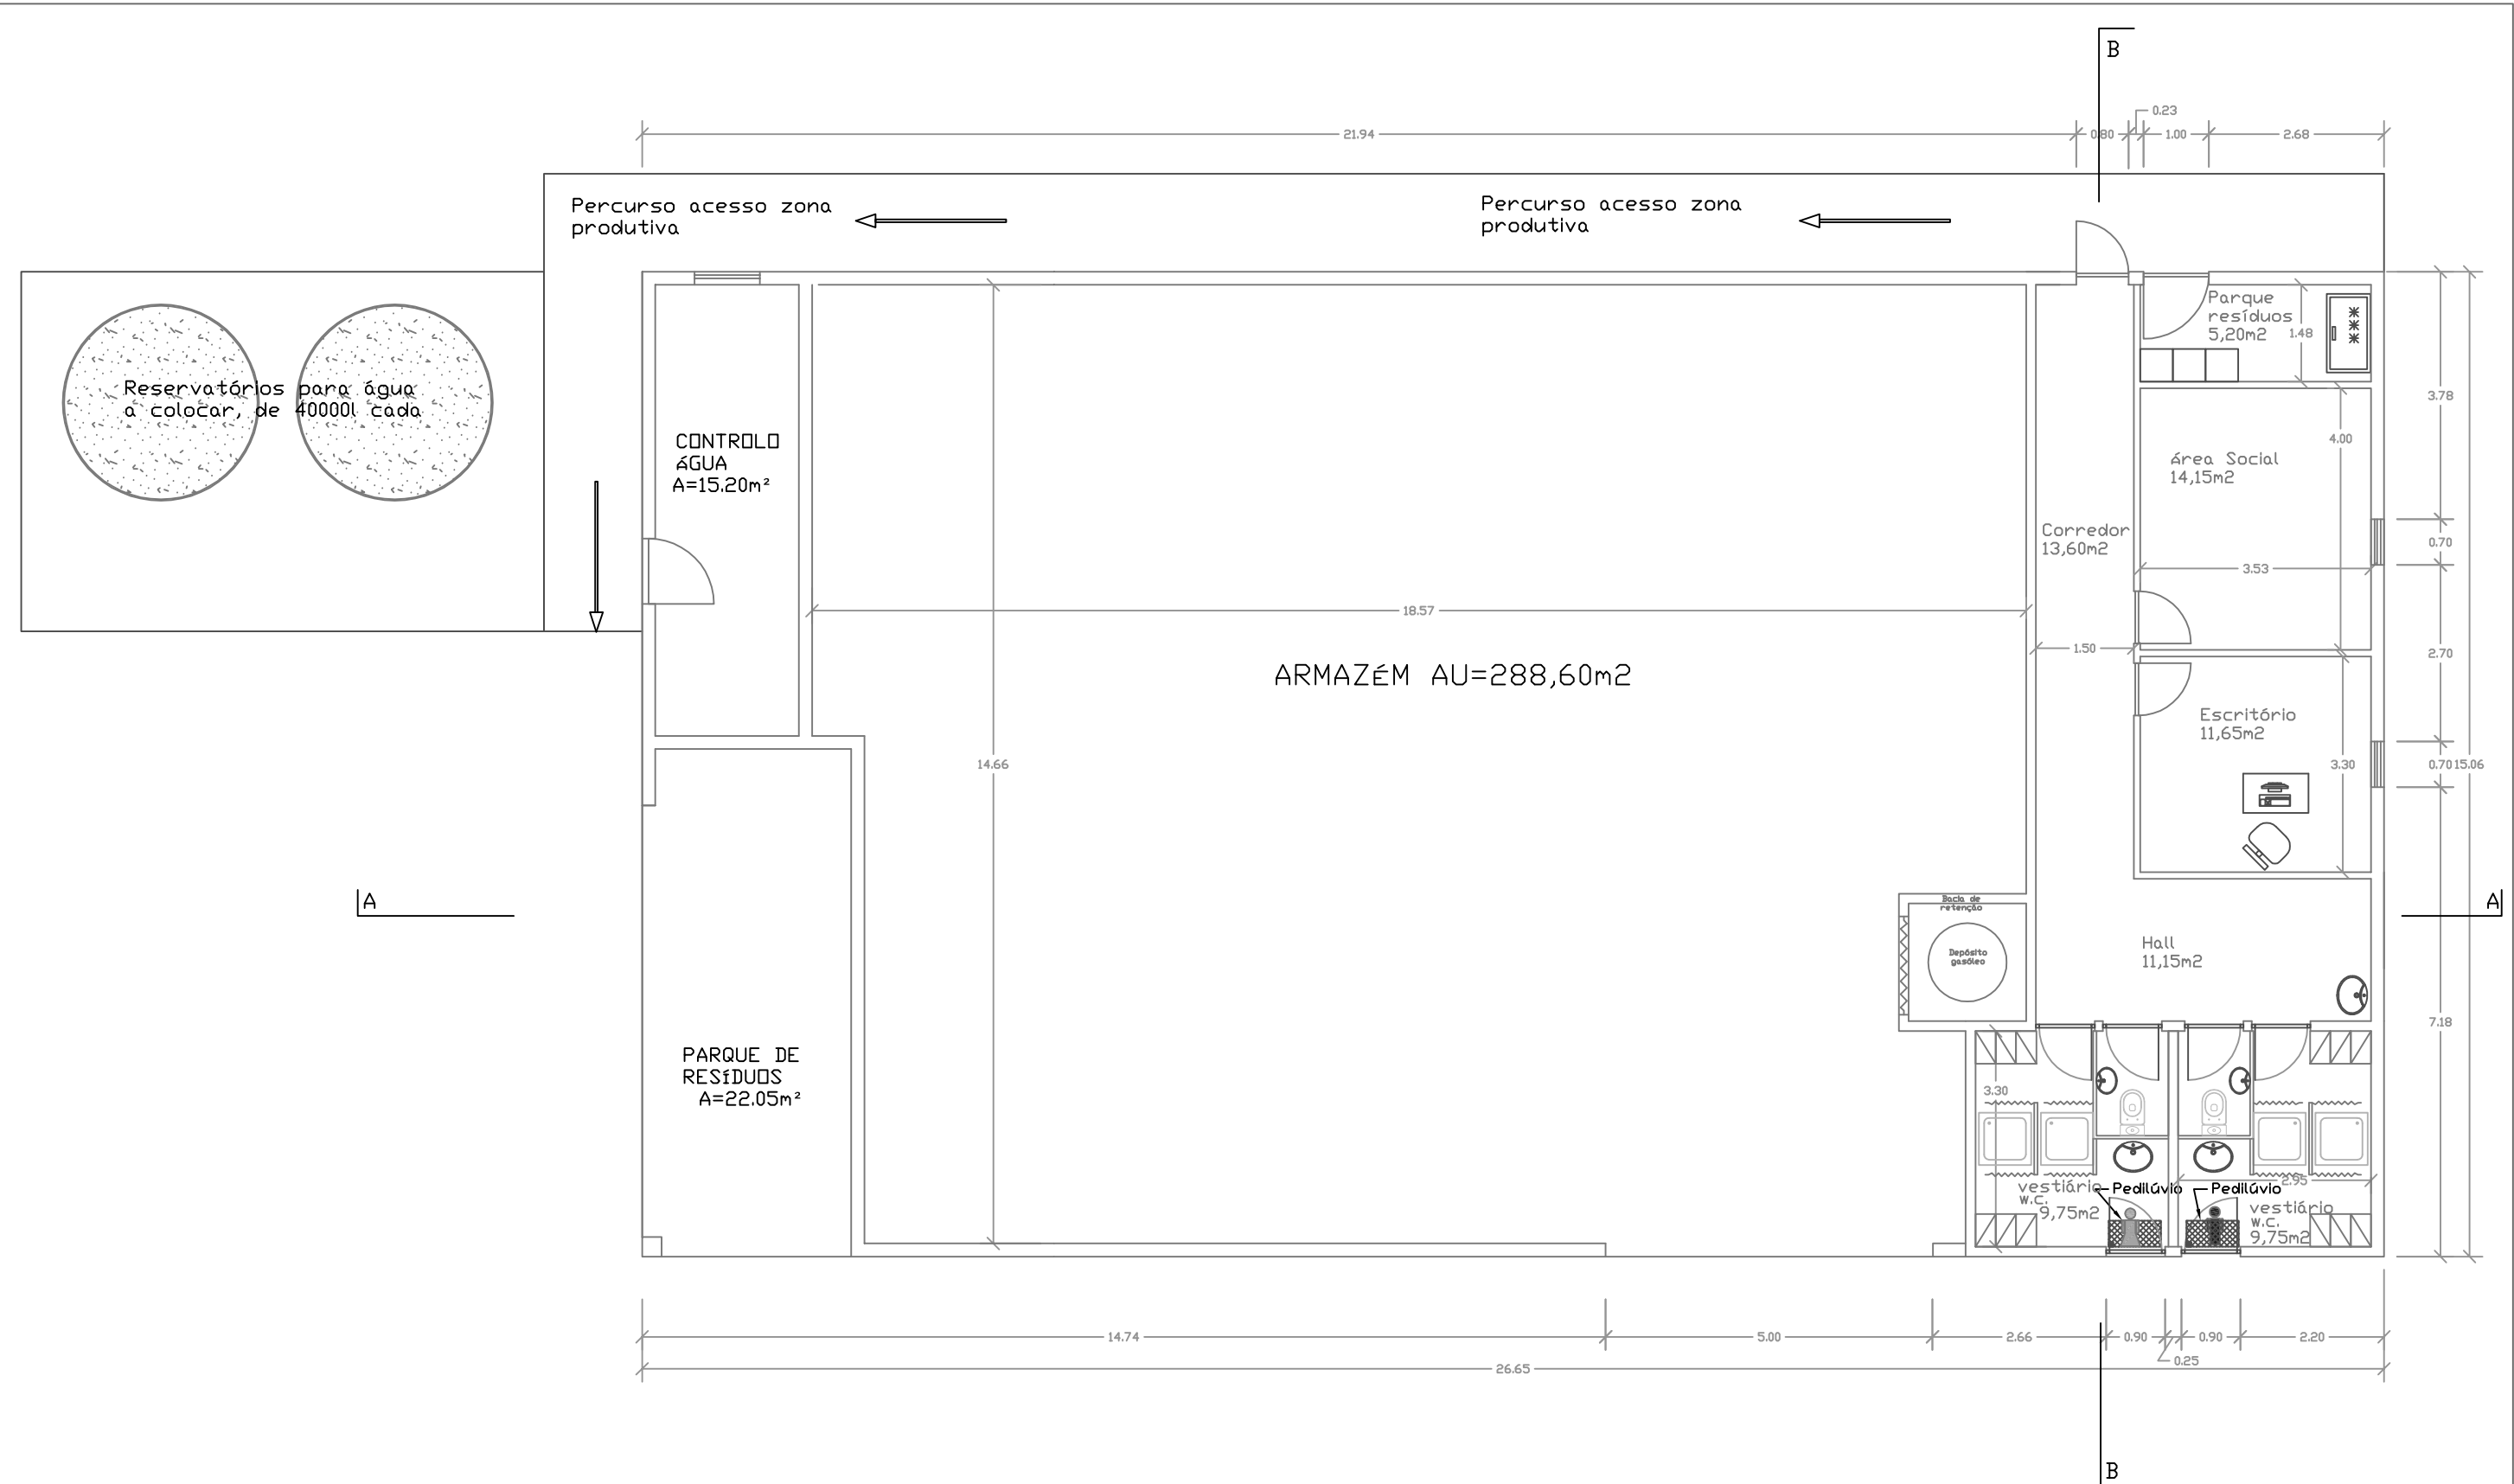

PLANTA PISO - 401,30m²

S M SANDRA PATRICIA ALMEIDA MARTINS Rua 25 de Abril, Nº. 56 – S. PEDRO DO SUL Telm. 963 959 892	Designação	ALTERAÇÃO E AMPLIAÇÃO DE UNIDADE AVÍCOLA	Proc. 688/2018	Desenho Nº: 14
	Projecto	ARQUITETURA	Data SETEMBRO 2020	
	Título do Desenho	PLANTA DO ARMAZÉM E FILTRO SANITÁRIO	Escala 1/100	
	Requerente/Local	GRANJA AVICOLA S. TIAGO BORDINHOS - S. PEDRO DO SUL		Resp.