


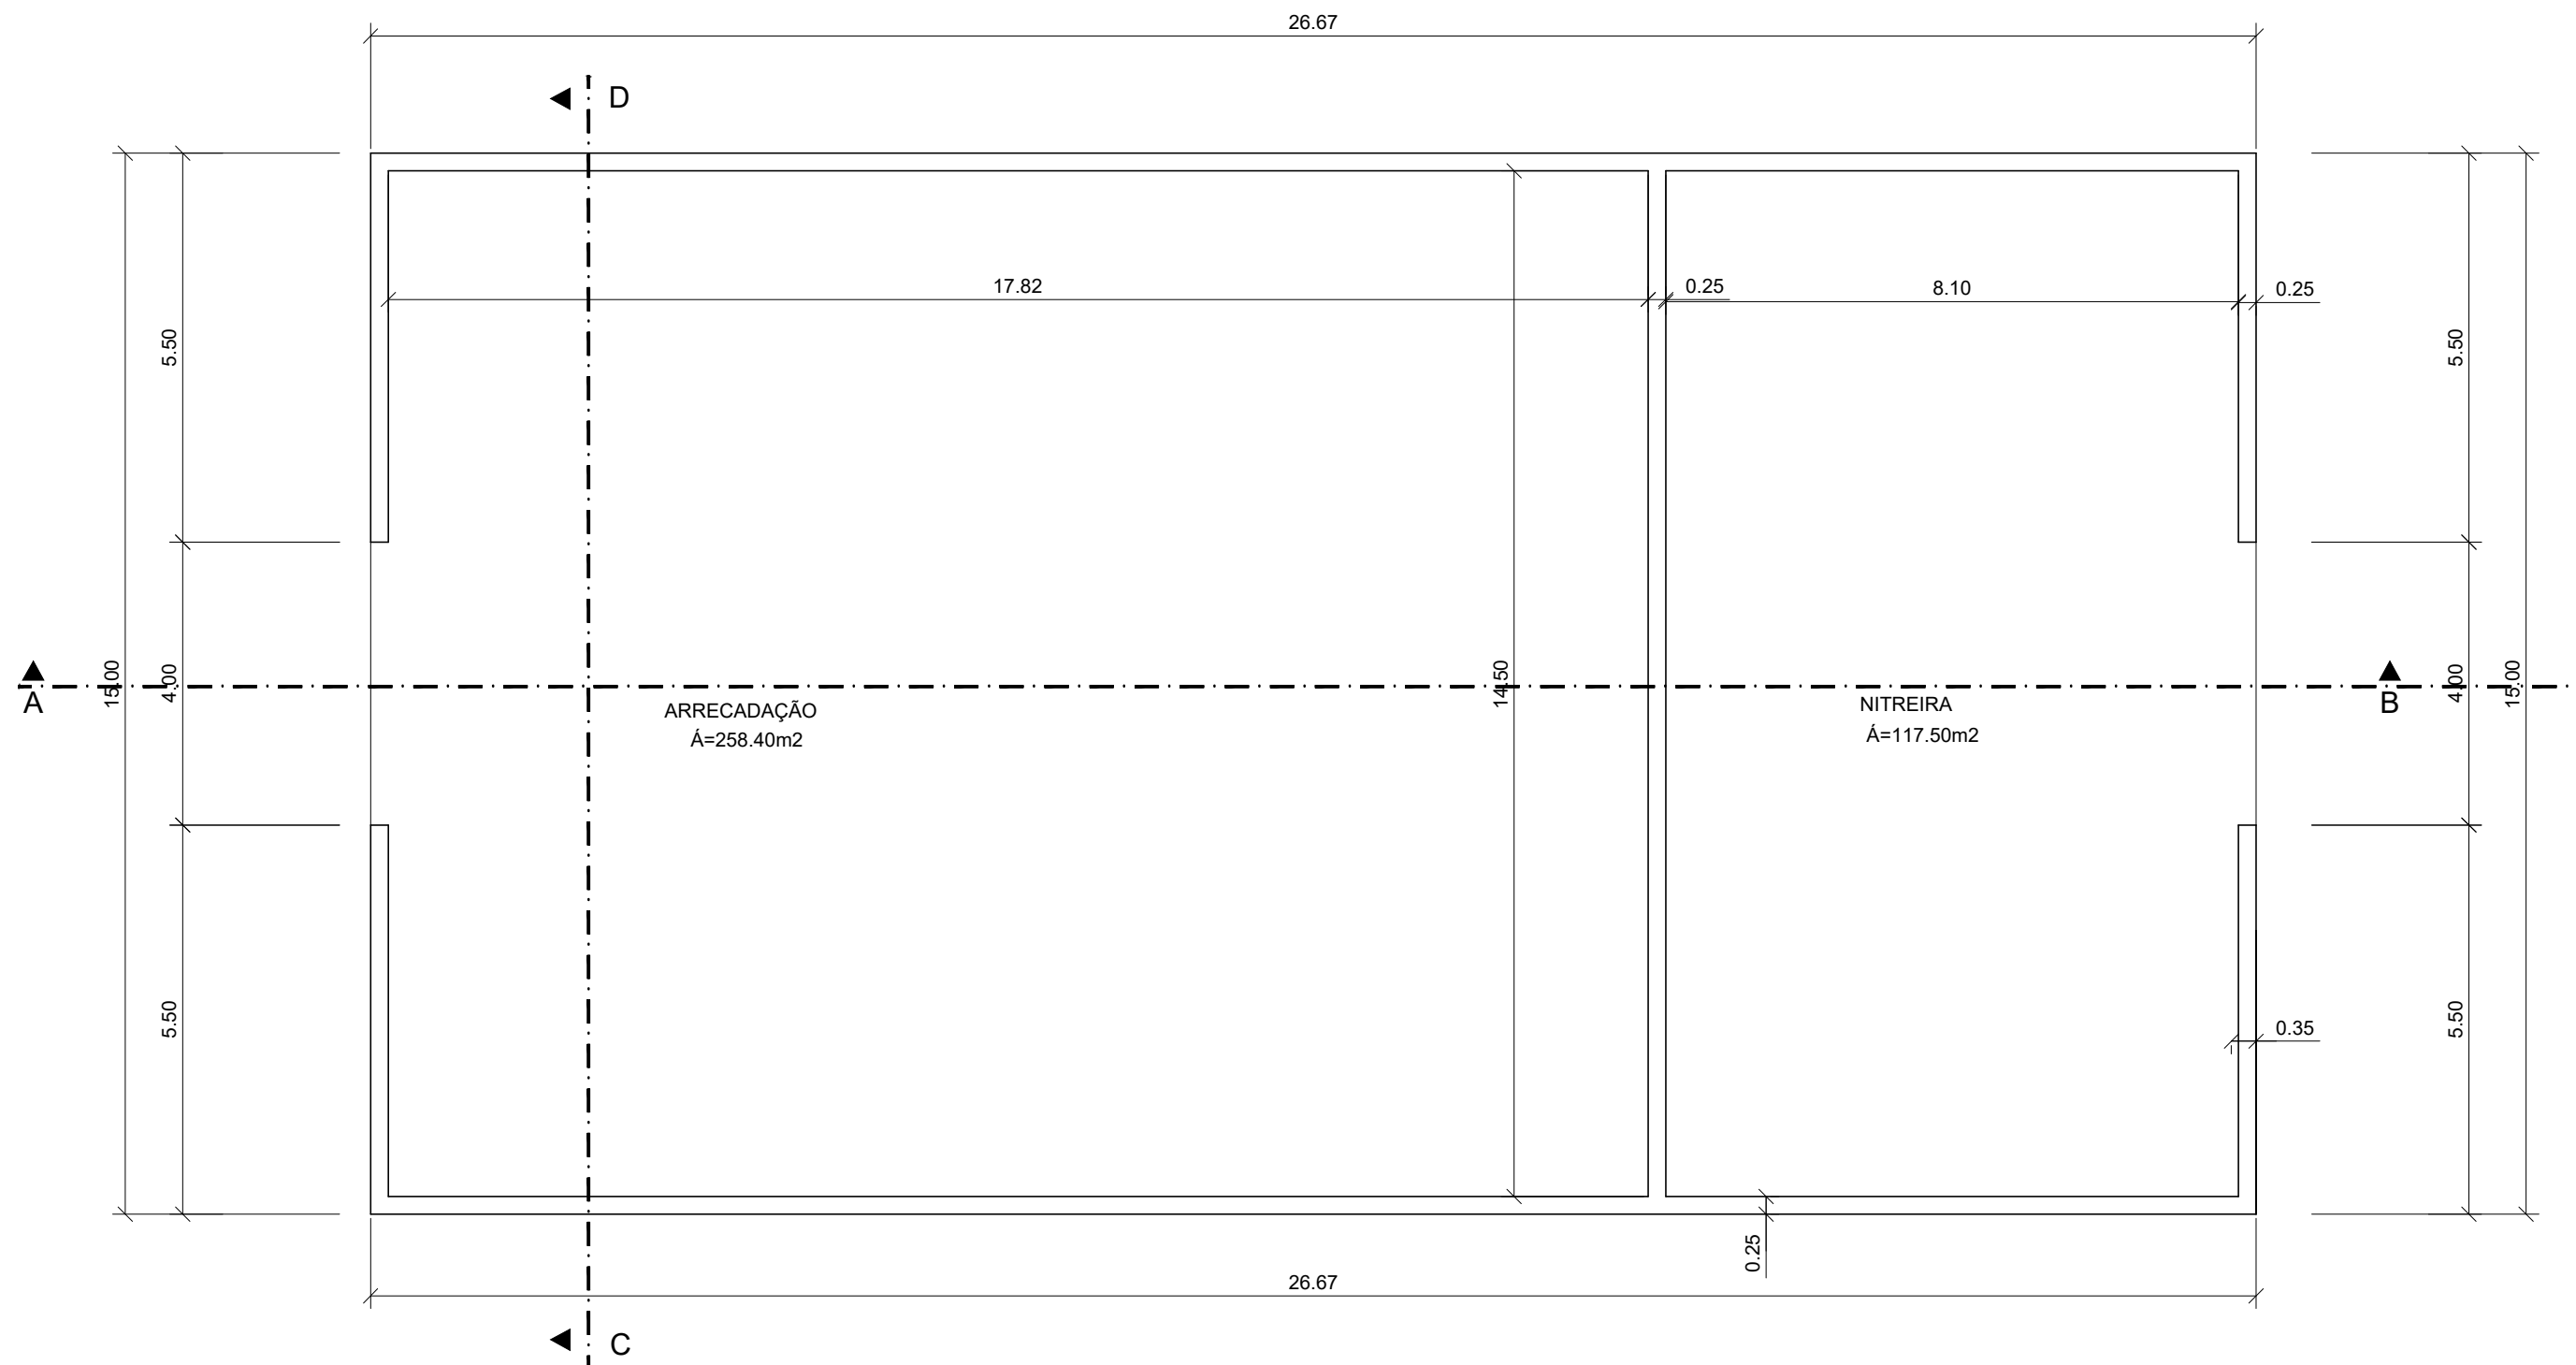

PLANTA DA ARRECADAÇÃO

PLANTA DO ARMAZÉM (Tela Final)		PROJECTO DE ARQUITECTURA		ANDRÉ GOMES R. Henriques Nogueira, nº55 - 2ºD 2560-340 Torres Vedras Telf./Fax. 261 313 507
Obra: LEGALIZAÇÃO DE ALTERAÇÃO DE PAVILHÕES AVICOLAS, LEGALIZAÇÃO DE ALTERAÇÃO DE ARMAZÉM E CONSTRUÇÃO DE ANEXO		Data : 09 - 2020		O Técnico:
Requerente : RECENTORIZONTE LDA.		Escala: 1/100		
Local : Cabeça Gorda		Arquivo:		Folha nº: 3A
Freguesia : Marteleira Concelho : Lourinhã		Desenhou:		