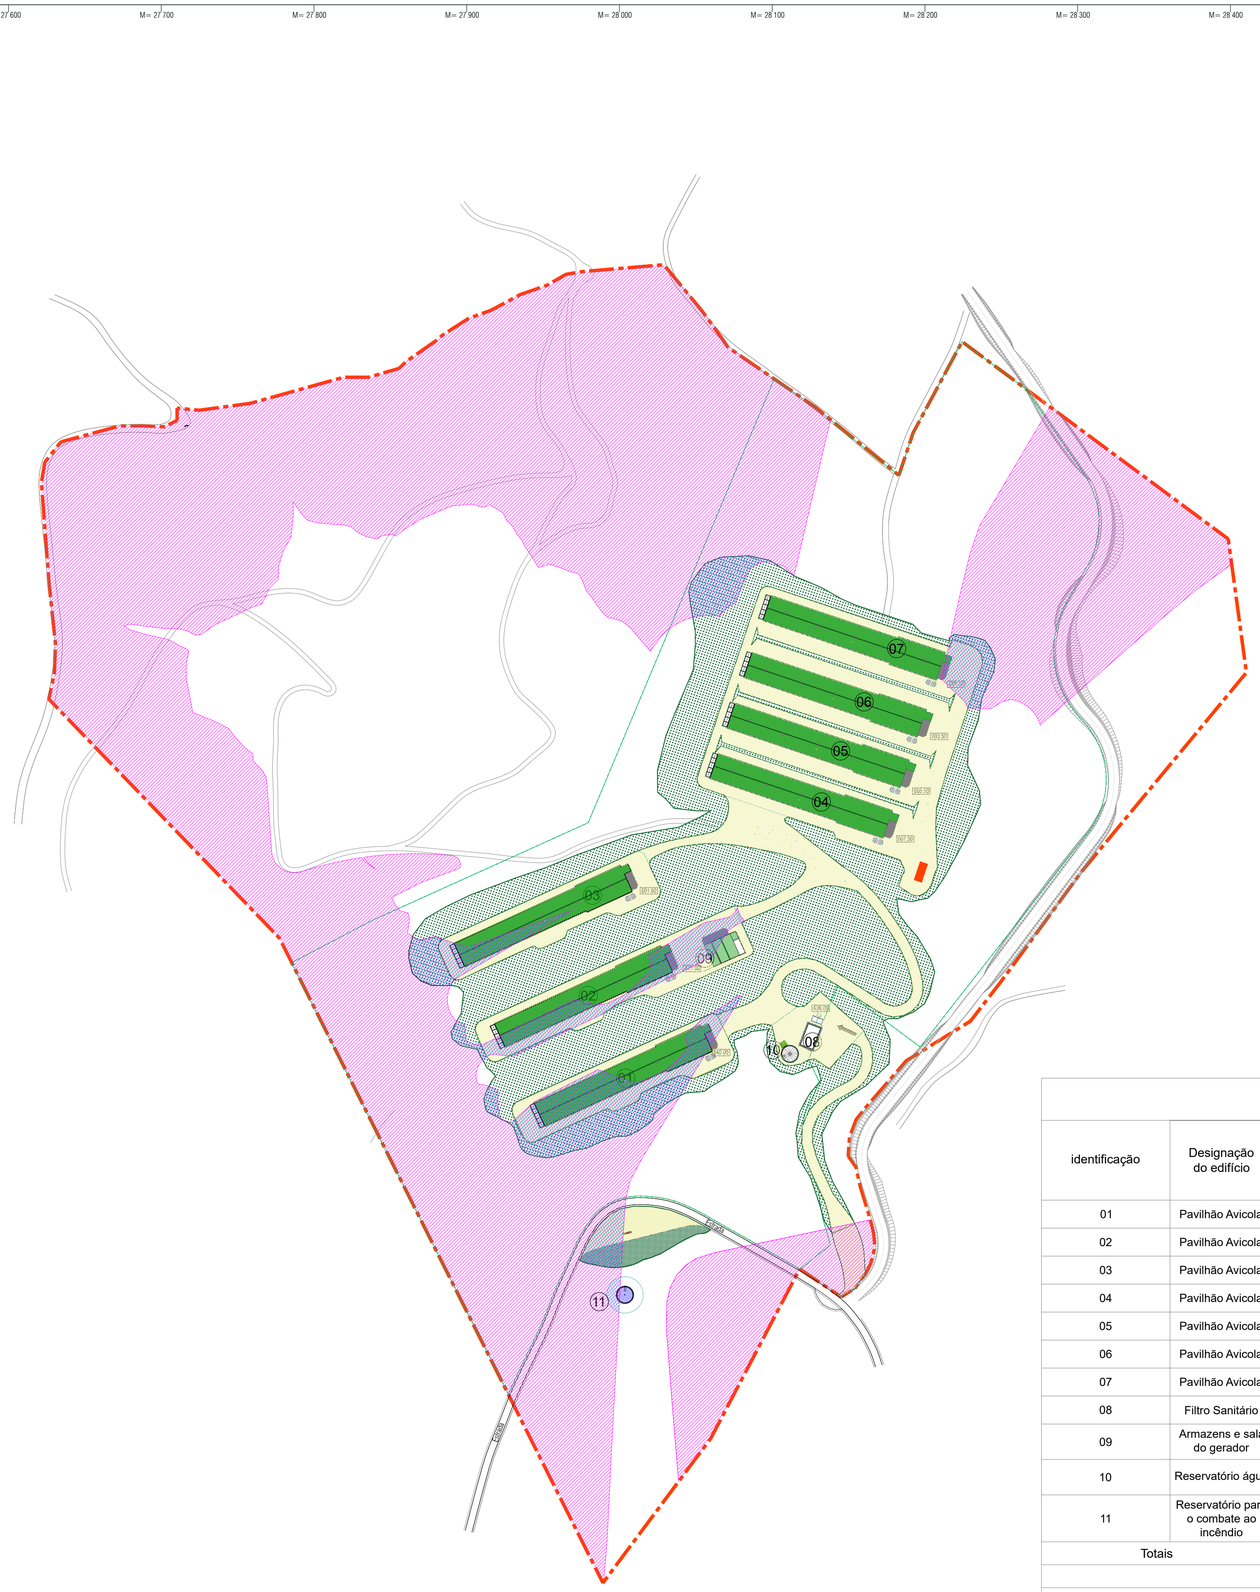

DESCRIÇÃO DA VEDAÇÃO LIMITADORA DOS NÚCLEOS DE PRODUÇÃO :

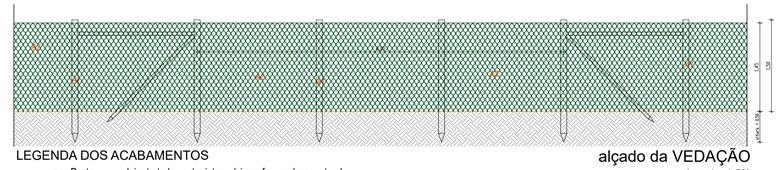

LEGENDA DOS ACABAMENTOS

- A1 Poste em madeira tratada contra intempérias e fungos à cor natural
- A2 Rede elástica plastificada à cor verde

alçado da VEDAÇÃO
(escala: 1:50)

PORMENOR DE SUSTENTAÇÃO DE TALUDES RESULTANTES DA MOVIMENTAÇÃO DE TERRAS :

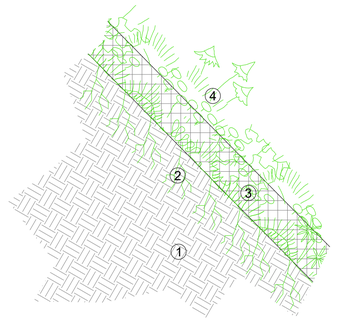

1 Terra compacta resultante do movimento de terras (aterro e escavação) na execução da plataforma
2 Zona de raízes da vegetação (substrato)
3 Biomanta antierosiva
4 Vegetação resultante de composto de sementes de plantas arbustivas gramíneas ou herbaáceas (tipo de vegetação local)

Corte da ESTABILIZAÇÃO DE TALUDES
(sem escala)

QUADRO DE ÁREAS					
identificação	Designação do edifício	ÁREA		Volume de Construção (m3)	Altura da Fachada (m)
		Bruta de Construção (m2)	de Implantação (m2)		
01	Pavilhão Avicola	2.132,41 m2	2.132,41 m2	9.379,50 m3	7,94
02	Pavilhão Avicola	2.132,41 m2	2.132,41 m2	9.379,50 m3	7,94
03	Pavilhão Avicola	2.132,41 m2	2.132,41 m2	9.379,50 m3	7,94
04	Pavilhão Avicola	2.132,41 m2	2.132,41 m2	9.379,50 m3	7,94
05	Pavilhão Avicola	2.132,41 m2	2.132,41 m2	9.379,50 m3	7,94
06	Pavilhão Avicola	2.132,41 m2	2.132,41 m2	9.379,50 m3	7,94
07	Pavilhão Avicola	2.132,41 m2	2.132,41 m2	9.379,50 m3	7,94
08	Filtro Sanitário	129,54 m2	129,54 m2	427,32 m3	3,20
09	Armazens e sala do gerador	261,93 m2	261,93 m2	1.574,72 m3	7,69
10	Reservatório água	105,03 m2	105,03 m2	443,91 m3	4,26
11	Reservatório para o combate ao incêndio	92,63 m2	92,63 m2	370,52 m3	4,00
Totais		15.516,00 m2	15.516,00 m2	68.472,97 m2	
ARRANJOS EXTERIORES					
Implantações Técnicas		Base de suporte do arco de desinfeção	25,20 m2	Total	167,93 m2
		Maciços para silo de alimento	142,73 m2		
Caminhos / Acessos		Pavimentos em betão	493,39 m2	Total	30.017,04 m2
		Caminhos internos em ABGE	29.523,65 m2		

LEGENDA:

- LIMITE DA PROPRIEDADE — AREA = 391.210,00 m²
- COTA ALTIMÉTRICA DO TERRENO
- CURVAS DE NÍVEL DO TERRENO
- CAMINHO
- ESTRADA
- ENTRADA DA EXPLORAÇÃO AVÍCOLA
- IMPLANTAÇÃO DOS EDIFÍCIOS PROPOSTOS
- IMPLANTAÇÃO DE BASE DE SILOS DE ARMAZENAMENTO E DISTRIBUIÇÃO DE RAÇÃO
- IMPLANTAÇÃO DA BASE DO ARCO DE DESINFECÇÃO
- IMPLANTAÇÃO DA VEDAÇÃO DA EXPLORAÇÃO
- VEGETAÇÃO DE SUSTENTAÇÃO DOS TALUDES
- CAMINHO DE CIRCULAÇÃO INTERNA EM ABGE
- PAVIMENTO EM BETÃO/BETOMINOSO
- 01 02 03 04 05 06 07 — PAVILHÃO AVÍCOLA
- 08 — FILTRO SANITÁRIO
- 09 — ARMAZÉNS E SALA DO GERADOR
- 10 — RESERVATÓRIO DE ÁGUA
- 11 — PONTO DE ÁGUA (reservatório de água para combate a incêndio)
- ESPAÇO DESTINADO PARA FUTURA IMPLEMENTAÇÃO DE UM RESERVATÓRIO DE GPL
- RESERVA ECOLÓGICA NACIONAL
- ÁREAS DE REN - AFECTADA - 12.274,00 m2

título da pretensão: **Construção de Exploração Avícola**

localização: ***Vale d'Urso*, Estreito - Vilar Barroco** - Oleiros

procedimento administrativo: **AIA**

requerente(s): **MEIGAL** Construção e Administração **de Propriedades, S.A.**

morada(s) do(s) requerente(s): **Zona Industrial da ZICOFA, Lote 4, Cova das Faias, 2415-314 Marrazes - Leiria**

MEIGAL CONSTRUÇÃO E ADMINISTRAÇÃO DE PROPRIEDADES, S.A.

escala(s): **1 : 2 000**

data: **27-09-2023**

designação: **Planta de IMPLANTAÇÃO** — **ARRANJOS EXTERIORES**

peça número: **02** VFS.1

folha A1 horizontal