



CORTE A-A
Esc. 1:100 (A1)
Esc. 1:200 (A3)

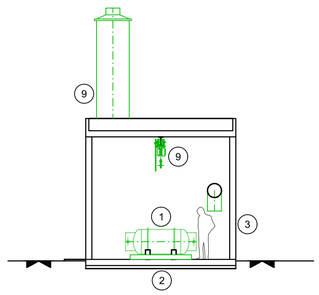


CORTE B-B
Esc. 1:100 (A1)
Esc. 1:200 (A3)

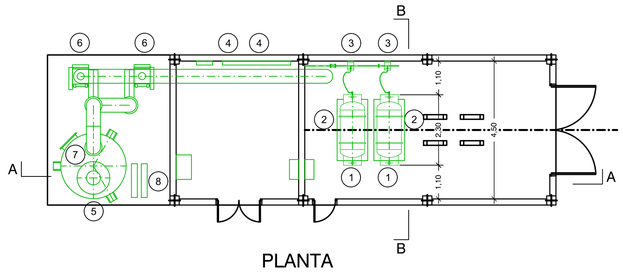

PLANTA
Esc: 1:100 (A1)
Esc: 1:200 (A3)

PLANTA CHAVE

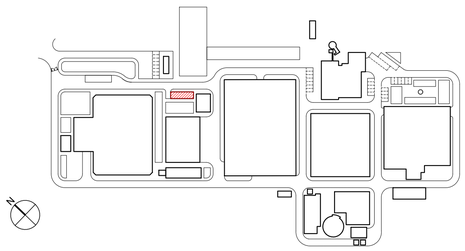

CÓDIGO DES.	DESIGNAÇÃO	DN L x C / H	PN	MAT.	QUANT.
1	BALANÇAS DE PESAGEM	0,7 x 1,5 x 0,2			2
2	TANQUES DE CLORO 1000 KG	Ø800 x 2000 mm			2
3	REGULADORES DE VÁCUO ATÉ 10 KG/H	159 x 252 x 335,5 mm			2
4	EJECTOR DE CLORO Q: 2 KG/H. EJECTOR DE CCLORO Q: 6 KG/H				2
5	TORRE DE LAVAGEM	Ø1400 x H: 4724 mm		PRFV	1
6	VENTILADOR Q: 5100 m³/h	998 x 750 x 1155 mm			1 + 1
7	RESERVATÓRIO DE ARMAZENAMENTO DE NaOH	Ø2134x H: 2794 mm		PRFV	1
8	BOMBAS DE RECIRCULAÇAO DE NaOH Q: 30 M³/H P: 2.5 BAR		2,5	PP + GF	1+1
9	GUINCHO ELÉTRICO 1 TON			AÇO	1

EQUIPAMENTO

EQUIPAMENTO A FUTURO

NOTAS

1 A LAJE DE FUNDO / SOLEIRA DAS ESTRUTURAS DEVERÁ FICAR PERFEITAMENTE LISA E, NOS CASOS NECESSÁRIOS, PERFEITAMENTE HORIZONTAL, POR FORMA A PERMITIR A CORRETA INSTALAÇÃO E FUNCIONAMENTO DOS EQUIPAMENTOS

2 AS DIMENSÕES E COTAS APRESENTADAS NO DESENHO SÃO EXPRESSAS EM METROS (SALVO HAJA OUTRA INDICAÇÃO NO DESENHO EM CONTRÁRIO)

3 O RESSALTO MÍNIMO NAS ESTRUTURAS PARA INSTALAÇÃO DE TAMPAS E GRADIS É DE 40 mm x 40 mm

4 AS SOLEIRAS DE CÂMARAS DE VÁLVULAS EM BETÃO DEVERÃO TER UMA PENDENTE MÍNIMA DE 1,5% PARA ENCAMINHAMENTO DE ÁGUA DA CHUVA A UMA FOSSA DE DRENAGEM

5 AS COTAGENS INTERIORES APRESENTADAS NO DESENHO SÃO DIMENÕES ÚTEIS FINAIS

6 AS DIMENSÕES DOS EQUIPAMENTOS SÃO INDICATIVAS E TERÃO DE SER CONFIRMADAS EM PROJETO DE EXECUÇAO, FUNÇÃO AD MARCA QUE VIER A SER INSTALADA

7 AS DIMENSÕES, PESOS E CARACTERÍSTICAS DOS EQUIPAMENTOS A FORNECER E INSTALAR PODEM NÃO SER IGUAIS ÀS PREVISTAS NO PROJETO PELO QUE EM FASE DE PROJETO DE EXECUÇAO SE DEVERÁ VERIFICAR TOADS AS DIMENSÕES DE CARÁTER HIDRÁULICO, ESTRUTURAL OU ELÉTRICO

8 TODAS AS COTAS ALTIMÉTRICAS DESTE DESENHO ENCONTRAM-SE NO SISTEMA DE REFERÊNCIA - NÍVEL MÉDIO DO MAR (NMM)

Esc. 1:100 (A1)
1:100
0 1 2 3 m
ORIGINAL A1

Esc. 1:200 (A3)
1:200
0 2 4 6
metros

Sistema de coordenadas: ETRS89/TM06 - Portugal

Índice	Designação das alterações	Data	Nome	Visto
01.0	PRIMEIRA EDIÇÃO	21/02/2025	INN	FME

GS Inima | luságua | aquapor

Designação do Projeto/Empreitada
EMPREITADA DE CONCEÇÃO-CONSTRUÇÃO DO SISTEMA DE DESSALINIZAÇÃO NA REGIÃO DO ALGARVE

Fase do projeto: Estudo Prévio, Anteprojeto, Projeto — Formato / Impressão: A1 / 1=1

Projetou — Nome: Pablo Hernandez — Rubrica:
Verificou — Nome: Francisco Marra — Rubrica:
Aprovou — Nome: Francisco Marra — Rubrica:

Aprovação ASA — Nome: — Rubrica: — Data:

Especialidade: EQUIPAMENTOS

ÁGUAS DO ALGARVE — Grupo Águas de Portugal

Título: EDIFÍCIO DE CLORO GAS PLANTA E CORTES
AL-INN-3740-ME-DWG-00001

Escala: 1/100
Nº Folha: 1 DE 1
Nº Desenho ASA: PR-22779-EQ
Substitui-do nº:
Substituído por-do nº:

AL-INN-3740-ME-DWG-00001_01.0_PR-22779-EQ_CLORO GAS