




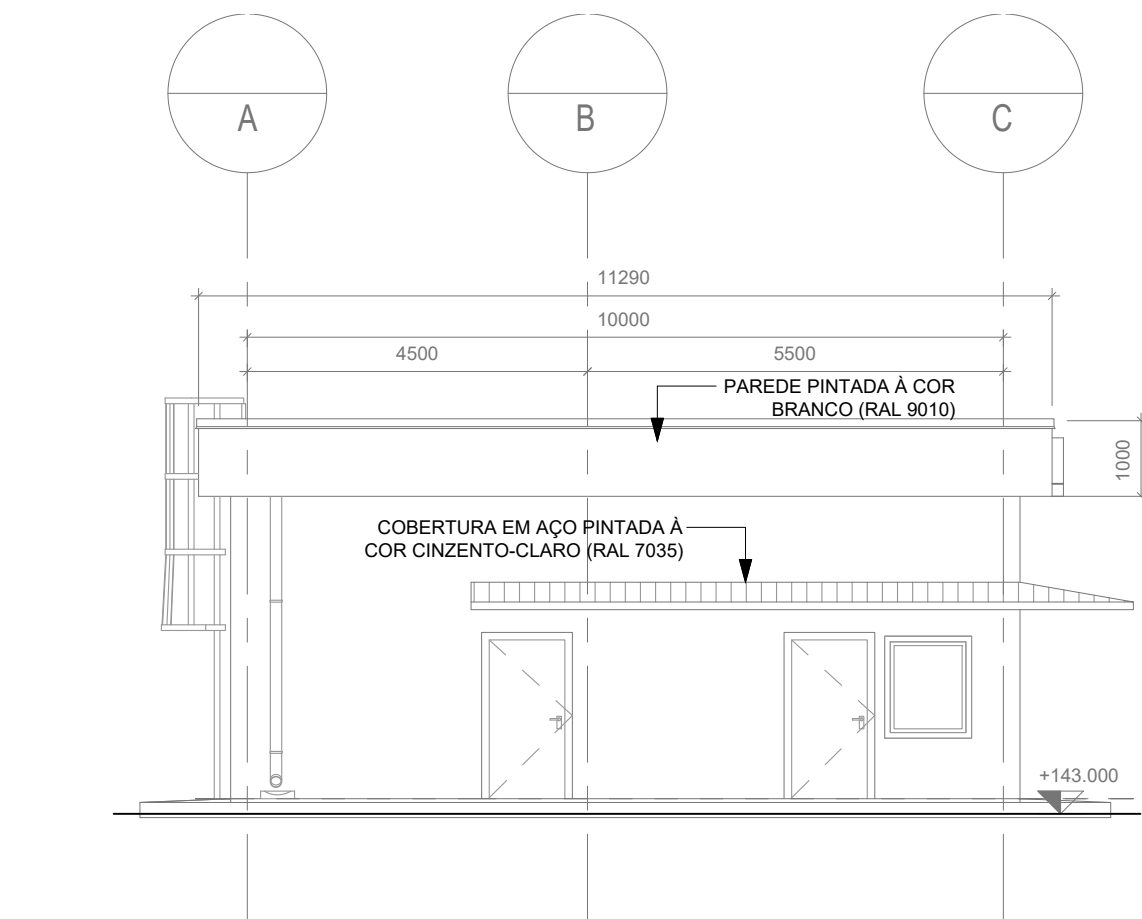


ALÇADO ESTE

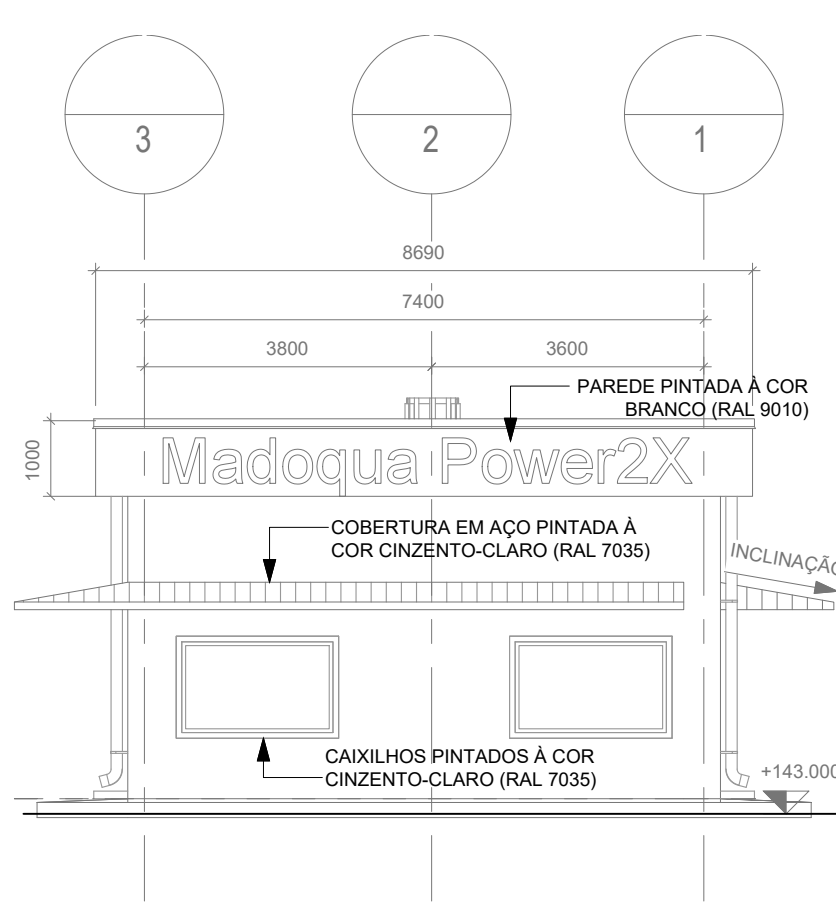

ALÇADO NORTE

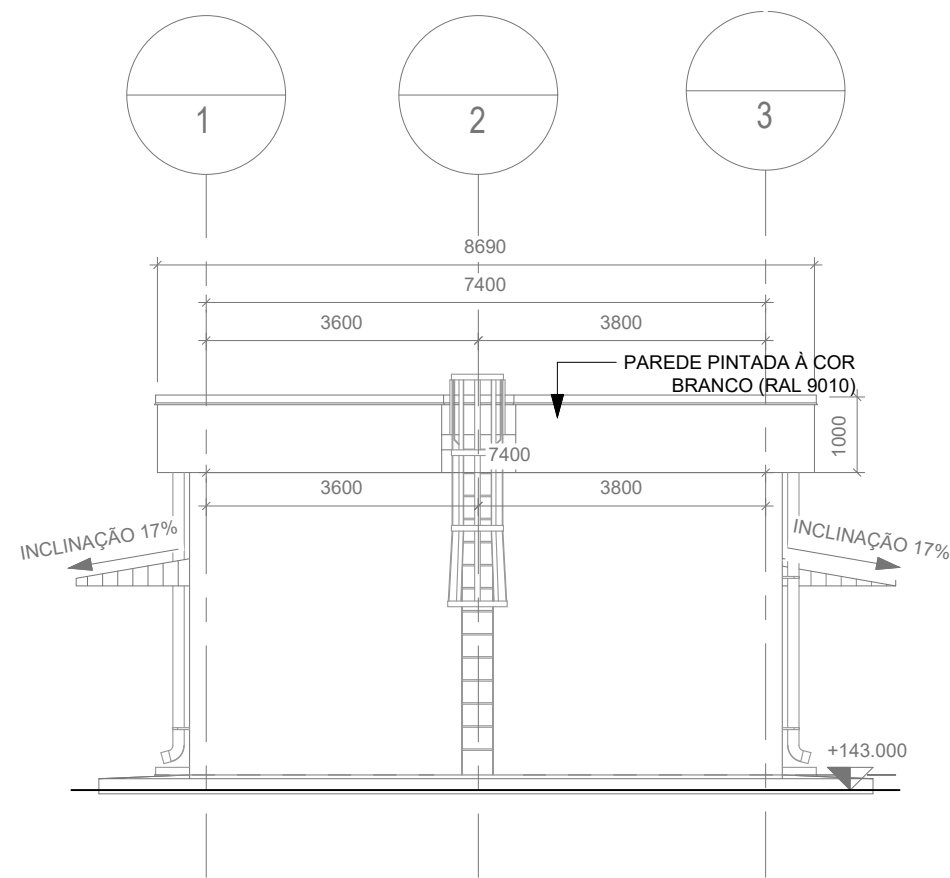

ALÇADO SUL

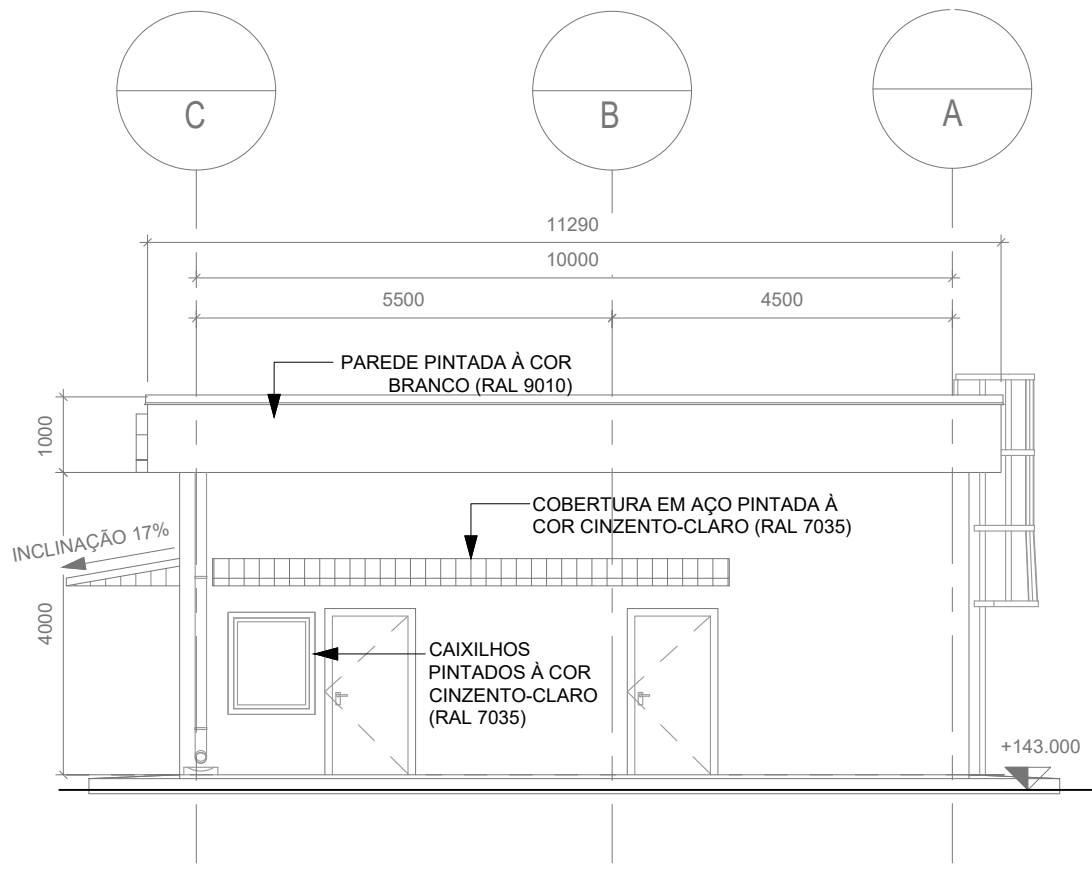

ALÇADO OESTE


NOTAS GERAIS

- Todas as dimensões estão em milímetros, os níveis e coordenadas estão em metros, salvo indicação em contrário;
- A cota da planta +142.00m é referente ao HPP (High Point of Paving) correspondente a +42.00 acima do nível do mar;
- Os desenhos devem ser lidos em conjunto com os documentos gerais de Arquitectura e os desenhos de pormenor (relevantes para o mesmo edifício);
-

LEGENDA

- BOF: Bottom of Foundation - Base da Fundação;
- HPP: Highest Point of Paving - Ponto Mais Alto do Pavimento;
- PTS: Prepared Top of Soil - Topo do Solo Modelado;
- FGL: Finished Ground Level - Cota do Solo Acabado;
- FFL: Finished Floor Level - Cota do Pavimento Acabado;
- TOC: Top of Concrete - Topo do Betão.


PLANTA CHAVE

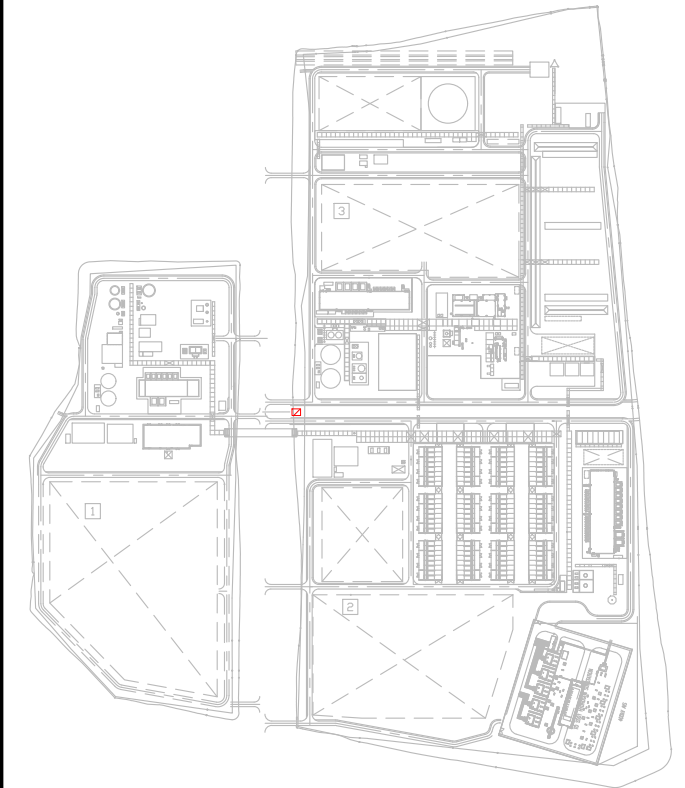

00	2024-11-29	Emissão Inicial	NSM
Rev.	Data	Descrição das alterações	Aprov.



Ciente

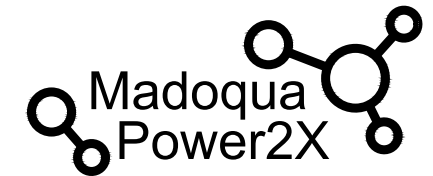

PROJETO

MADOQUA POWER 2X
500MW Electrolyser
and Green Ammonia

EPC



Código MADOQUA: MP2X-500-AT-DW-108260 Revisão TCM: A
Código TCM: 4447-BB-DA-50000-BL002A003Folha TCM: 1/1
Título TCM: ARCHITECTURAL DRAWING
NH3 & H2 ACCESS CONTROL BUILDING - ELEVATIONS

Designação

ARQUITETURA
EDIFÍCIO DE CONTROLO DE ACESSO -
- H2 E NH3
ALÇADOS

Escala: 1:100
Data: 2024-11-29
Formato: A2
Ficheiro: T2022-0793-01-ARQ-500-263-00

Projetado TCM: M. M. GUZZARDI
Verificado TCM: H. NEKOUei
Aprovado TCM: S. FORTE
Aprovado QDE: N. MONA

Desenho Nº

Revisão

ARQ-500-263 00

Este desenho é propriedade do GRUPO QUADRANTE, não podendo ser utilizado ou reproduzido no todo ou em parte, ou comunicado a terceiros, sem a sua expressa autorização. Este desenho só é válido para construção depois de devidamente assinado.

