




LEGENDA / LEGEND

- SUMIDOURO
- CAIXA DE VISITA EM MANILHAS DE BETÃO COM DIÂMETRO DE 0.400m A 1.400m
- COLECTOR DA ESTAÇÃO ELEVATÓRIA
- COLECTOR
- SENTIDO DE ESCOAMENTO
- VALA DE DESCARGA
- COLECTOR DE DESCARGA
- PASSEIO
- ZONAS VERDES
- EXO DA VIA
- LMITE DO LOTE

NOTAS / NOTES

- COTAS EM METROS;
- CONSULTAR AS DEMIAS PEÇAS DO PROJECTO;
- CASO SE VERIFIQUE QUALQUER INCOMPATIBILIDADE DO PRESENTE PROJECTO, A MESMA DEVERÁ SER DE MEDATO COMUNICADA POR ESCRITO PARA O PROJECTISTA;
- TODAS AS DIMENSÕES, COTAS E COORDENADAS DE IMPLANTAÇÃO TOPOGRÁFICA, DEVERÃO SER VERIFICADAS NO LOCAL ANTES DO INÍCIO DOS TRABALHOS;
- SISTEMA DE REFERÊNCIA GEOGRÁFICO - DATUM PT-TM625886;

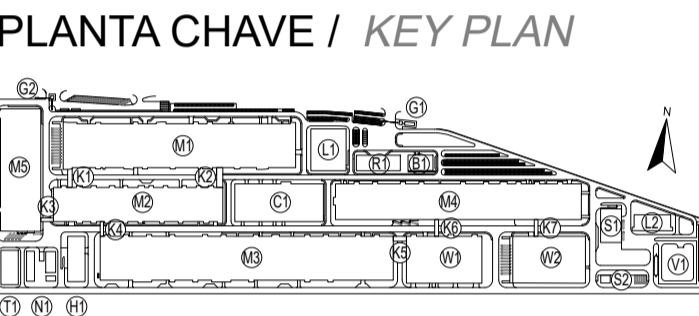

- M1 - PRODUÇÃO ELETRODOS / ELECTRODE WORKSHOP
- M2 - PRODUÇÃO DE CELULAS / CELL WORKSHOP
- M3 - FORMAÇÃO / FORMATION WORKSHOP
- M4 - EMBALAGEM / PACKING WORKSHOP
- M5 - PRODUÇÃO DE INVÓLUCROS / PARTS MANUFACTURING
- N1 - ESTAÇÃO DE NMP / NMP PURIFY STATION
- H1 - ARRANJEM DE QUÍMICOS / CHEMICAL STORAGE
- T1 - ESTAR / WAIT
- B1 - INSTALAÇÕES PARA COLABORADORES / EMPLOYEE SERVICE CENTER
- C1 - ED. CENTRAL DE UTILIDADES / CENTRAL UTILITY BUILDING (CUB)
- S1 - ESTAÇÃO DE RESÍDUOS SÓLIDOS / SWT
- S2 - ESTAÇÃO DE RESÍDUOS LÍQUIDOS / GARBAGE STATION
- K1 - CORREDORES LOGÍSTICOS / LOGISTIC CORRIDORS
- L1 - LABORATÓRIO 1 / LABORATORY 1
- L2 - LABORATÓRIO 2 / LABORATORY 2
- G1 - PORTABARRA 1 / GUARD HOUSE 1
- G2 - PORTABARRA 2 / GUARD HOUSE 2
- G3 - PORTABARRA 3 / GUARD HOUSE 3
- V1 - SUBESTAÇÃO PRINCIPAL / SUBSTATION
- W1 - ARRANJEM DE CELULAS / CELL WAREHOUSE
- W2 - ARRANJEM GERAL / GENERAL WAREHOUSE

Rev.	Data	Descrição das alterações	MAA
00	31.07.2023	EMISSÃO INICIAL / INITIAL ISSUE	MAA
Rev.	Date	Description of changes	Aprov.

QUADRANTE

coba
Portugal
Consultores de Engenharia e Ambiente, S.A.

Cliente / Client

CALB

PROJETO / Project

UNIDADE INDUSTRIAL DE BATERIAS DE LÍTO

Fase / Phase

PROJETO DE EXECUÇÃO

Designação / Designation

**RAIN WATER DRAINAGE
DRENAGEM PLUVIAL - PLANTA 1/2
RAINWATER DRAINAGE - PLAN 1/2**

Escala / Scale: 1:500

Data / Date: 31.07.2023

Processo / Process: T2022-0519

Ficheiro / File: T2022-0519-EX-DRE-GN-3001-00.dwg

Projeto / Designed: CMC

Desenho / Drawn: CAN

Verificado / Checked: MAA

Aprovado / Approved: FBM

Desenho / Drawing

EX-DRE-GN-3001 00

This drawing is property of QUADRANTE, Engenharia e Consultoria, S.A. It cannot be copied, partially or totally, or conveyed to third parties without written allowance from QUADRANTE, S.A. This drawing is only good for construction if properly signed.