






PLANTA DA ZONA E - PISO 00
Esc. 1/100

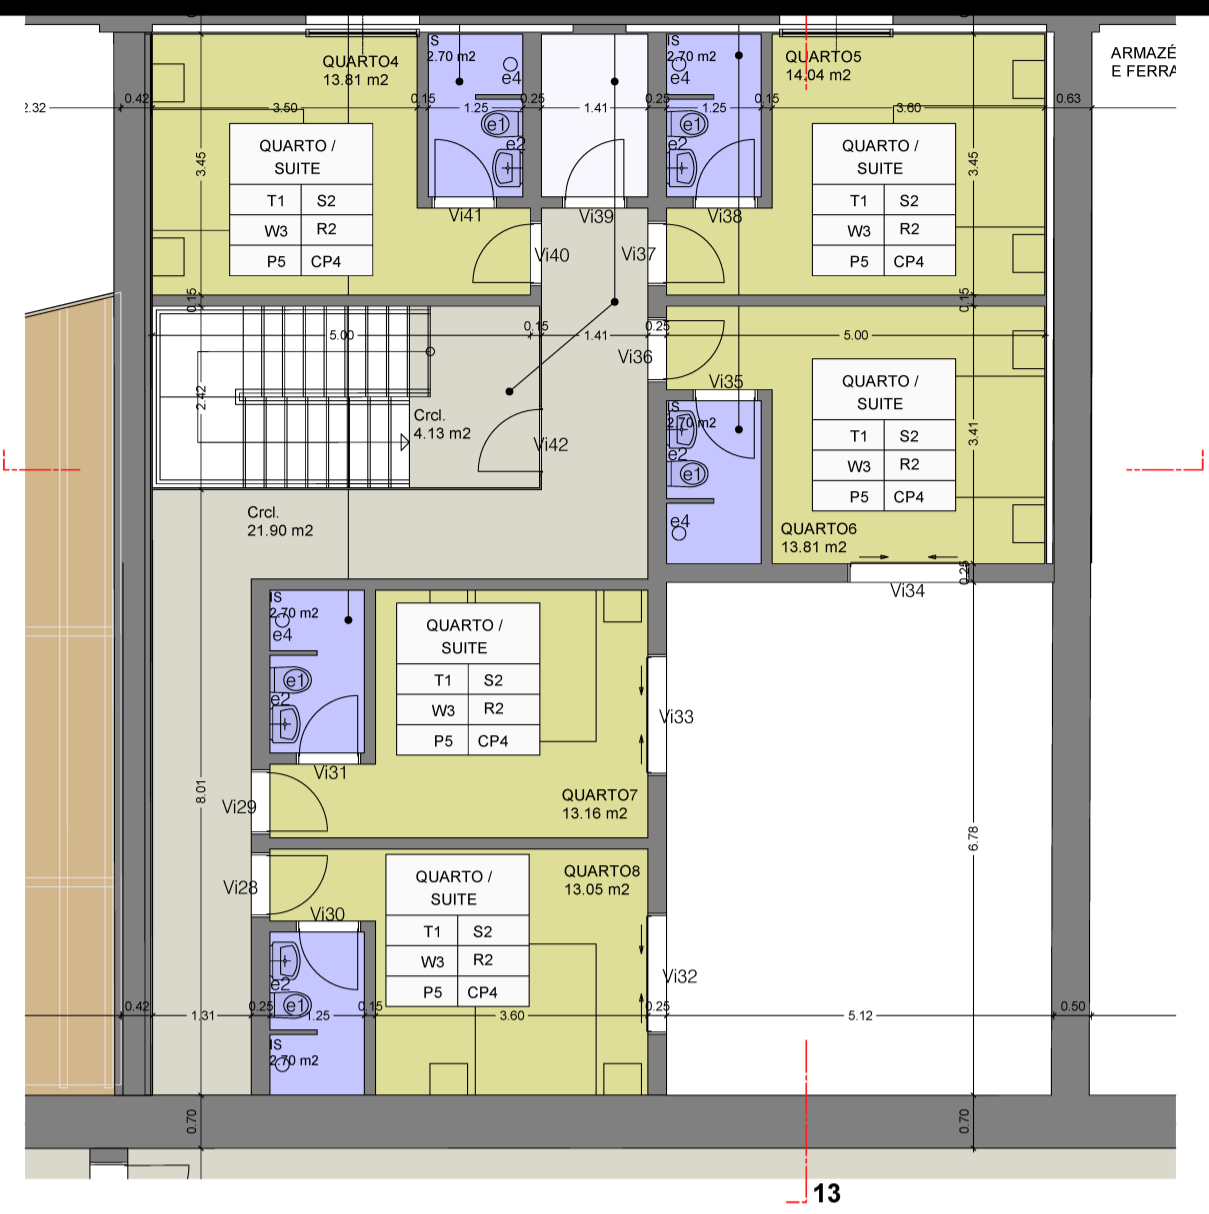


PLANTA DA ZONA E - PISO 01
Esc. 1/100

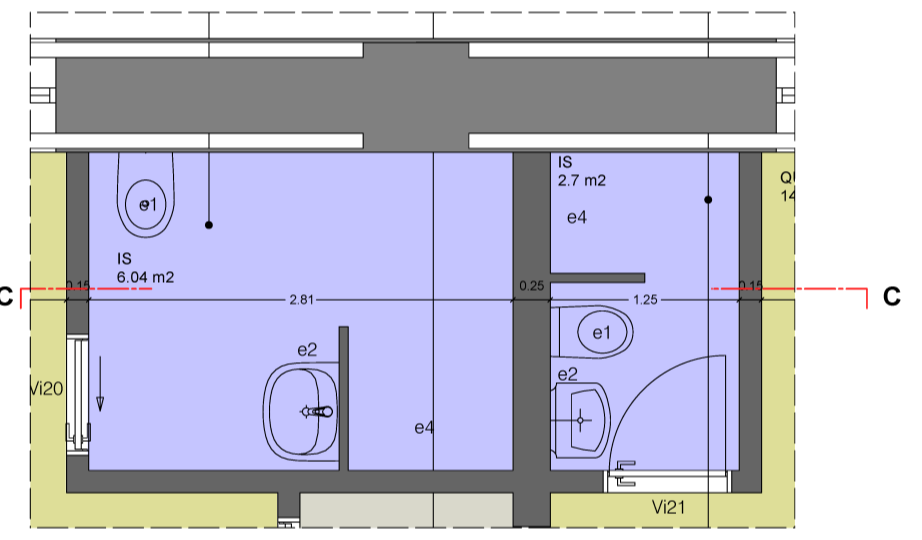

PLANTA DAS I.S. - ZONA E - PISO 00
Esc. 1/50

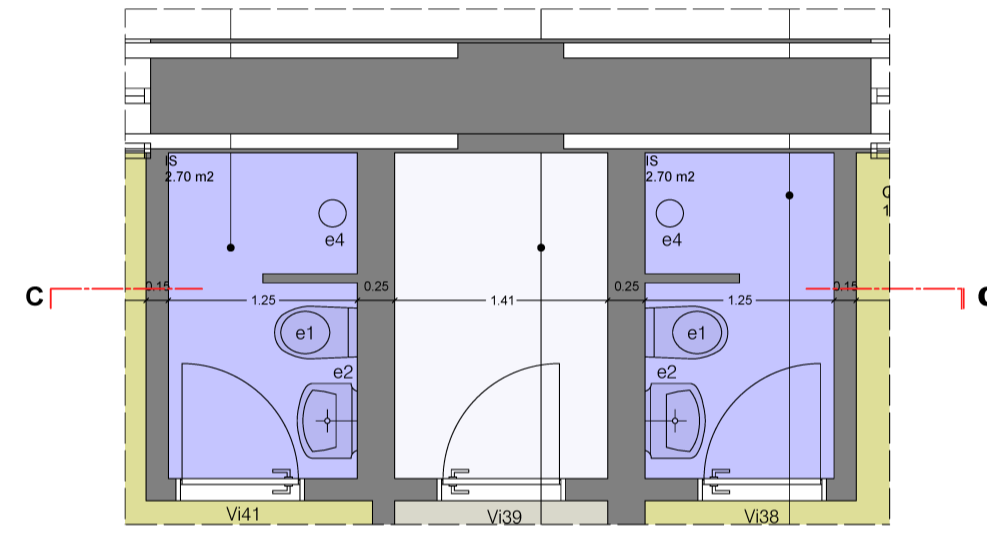


PLANTA DAS I.S. - ZONA E - PISO 01
Esc. 1/50

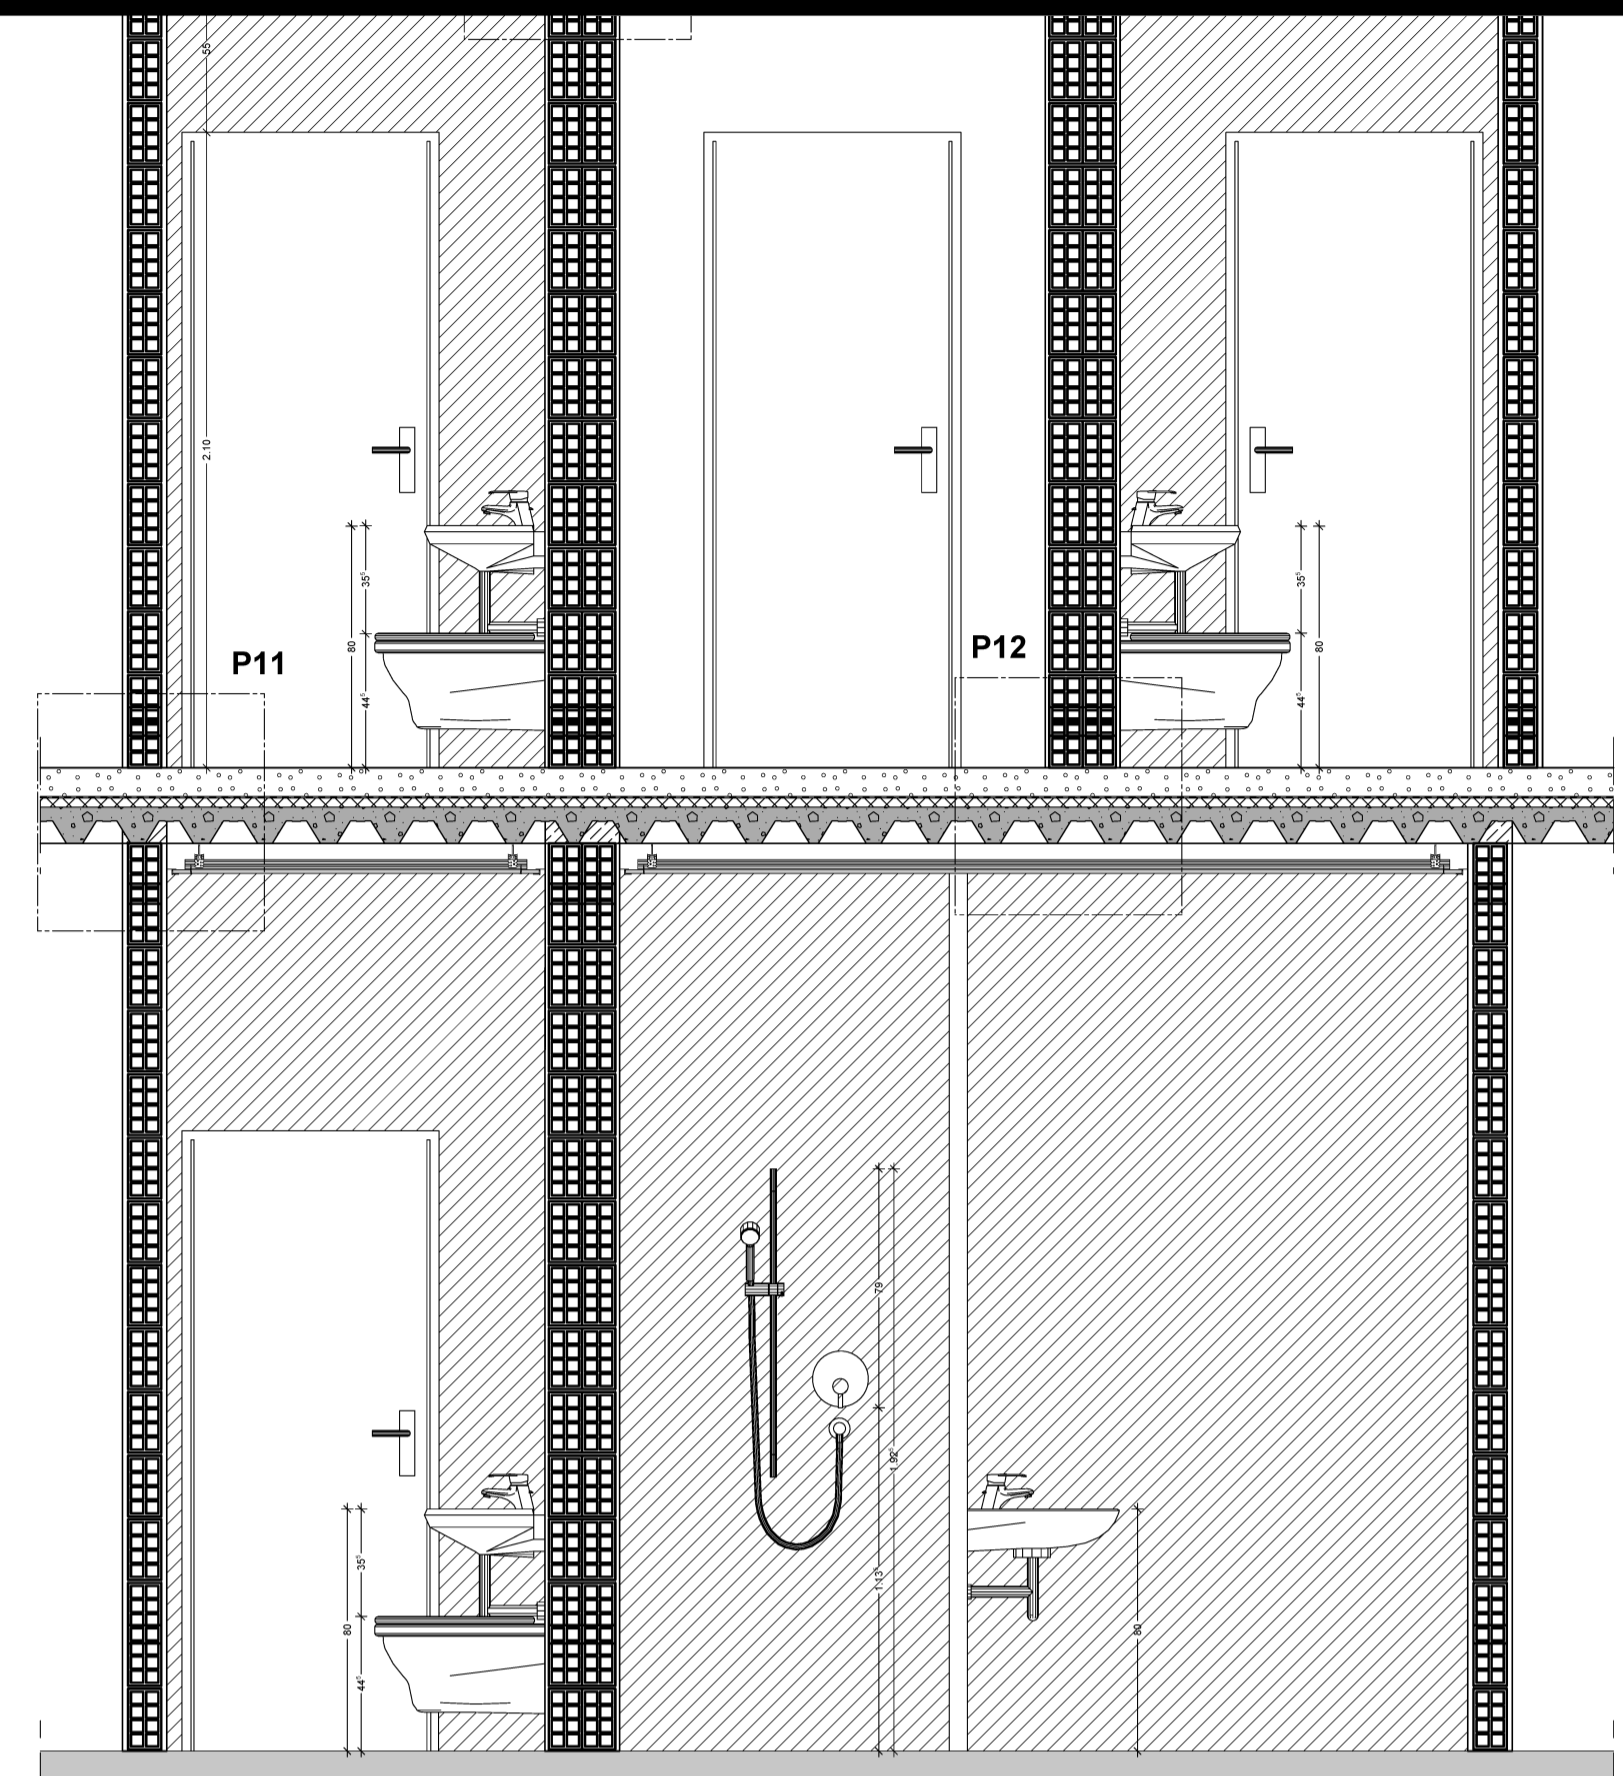


CORTE C
Esc. 1/25

zona E

RECEÇÃO	T1 S2	Alheta
	W3 R1	Rodapé tipo 01
	P1 CP1	Caixa de pavimento tipo 01
Tecto falso primário + pintura plástico tipo		
Gesso cartonado Pintado, cor 1		
cimento atagado e pintado a EPOXI		
SALA DE CONVÍVIO	T1 S2	Alheta
	W3 R1	Rodapé tipo 01
	P1 CP1	Caixa de pavimento tipo 01
Tecto falso primário + pintura plástico tipo		
Gesso cartonado Pintado, cor 1		
cimento atagado e pintado a EPOXI		
ESCALA	T1 S2	Alheta
	W3 R1	Rodapé tipo 01
	P1 CP1	Caixa de pavimento tipo 01
Tecto falso primário + pintura plástico tipo		
Gesso cartonado Pintado, cor 1		
cimento atagado e pintado a EPOXI		
CRD.	T1 S2	Alheta
	W3 R1	Rodapé tipo 01
	P1 CP1	Caixa de pavimento tipo 01
Tecto falso primário + pintura plástico tipo		
Gesso cartonado Pintado, cor 1		
cimento atagado e pintado a EPOXI		
QUARTO / SUITE	T1 S2	Alheta
	W3 R2	Rodapé tipo 2
	P5 CP1	Caixa de pavimento tipo 01
Tecto falso primário + pintura plástico tipo		
Gesso cartonado Pintado, cor 1		
soaño flutuante		
I.S.	T1 S1	Sanca tipo 1
	W1 R	Rodapé tipo 0=0 (não considerar)
	P1 CP1	Caixa de pavimento tipo 01
Tecto falso primário + pintura plástico tipo		
Gesso cartonado revestimento cerâmico tipo 3		
cimento atagado e pintado a EPOXI		
PÁTIO	T3 S	Sanca tipo 0=0 (não considerar)
	W4 R	Rodapé tipo 0=0 (não considerar)
	P1 CP1	Caixa de pavimento tipo 01
Claraboia Ventilada		
Reboco com massa baseada do tipo Swa/TER Resistita		
cimento atagado e pintado a EPOXI		
QUARTO / SUITE	T1 S2	Alheta
	W3 R2	Rodapé tipo 2
	P5 CP4	Caixa de pavimento tipo 04
Tecto falso primário + pintura plástico tipo		
Gesso cartonado Pintado, cor 1		
soaño flutuante		
I.S.	T1 S1	Sanca tipo 1
	W1 R	Rodapé tipo 0=0 (não considerar)
	P1 CP4	Caixa de pavimento tipo 04
Tecto falso primário + pintura plástico tipo		
Gesso cartonado revestimento cerâmico tipo 1		
cimento atagado e pintado a EPOXI		

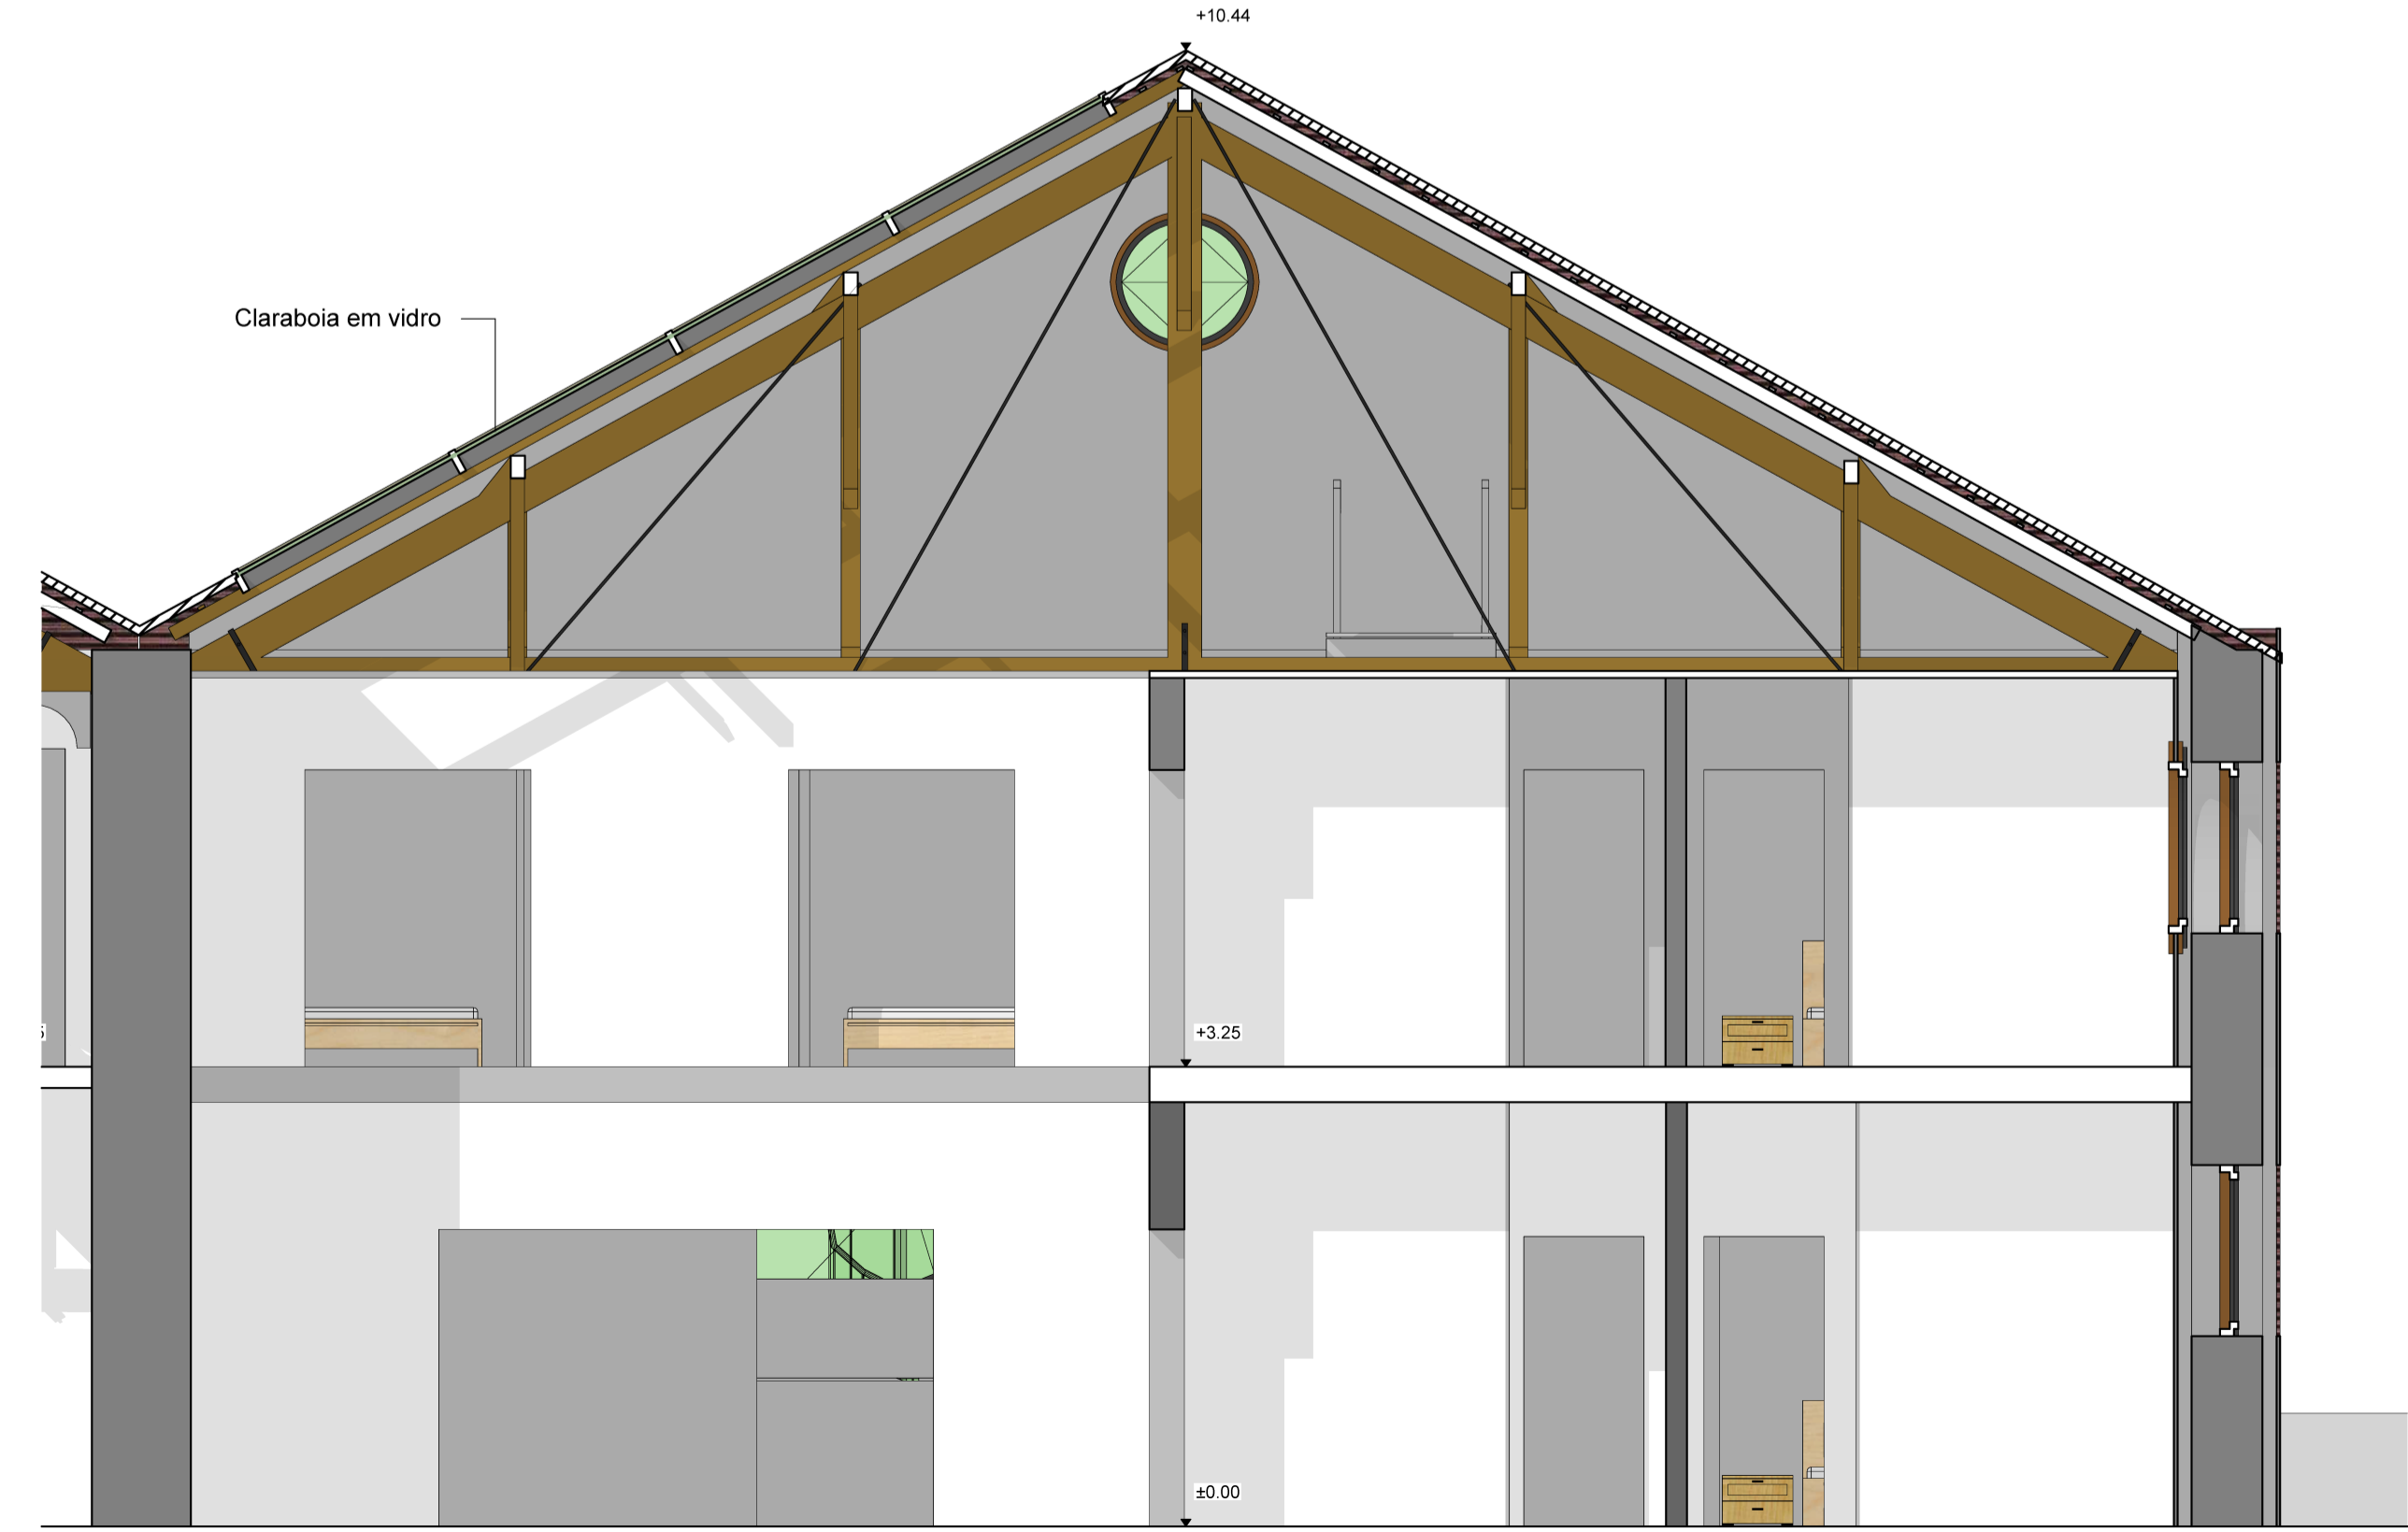

CORTE 13
Esc. 1/50

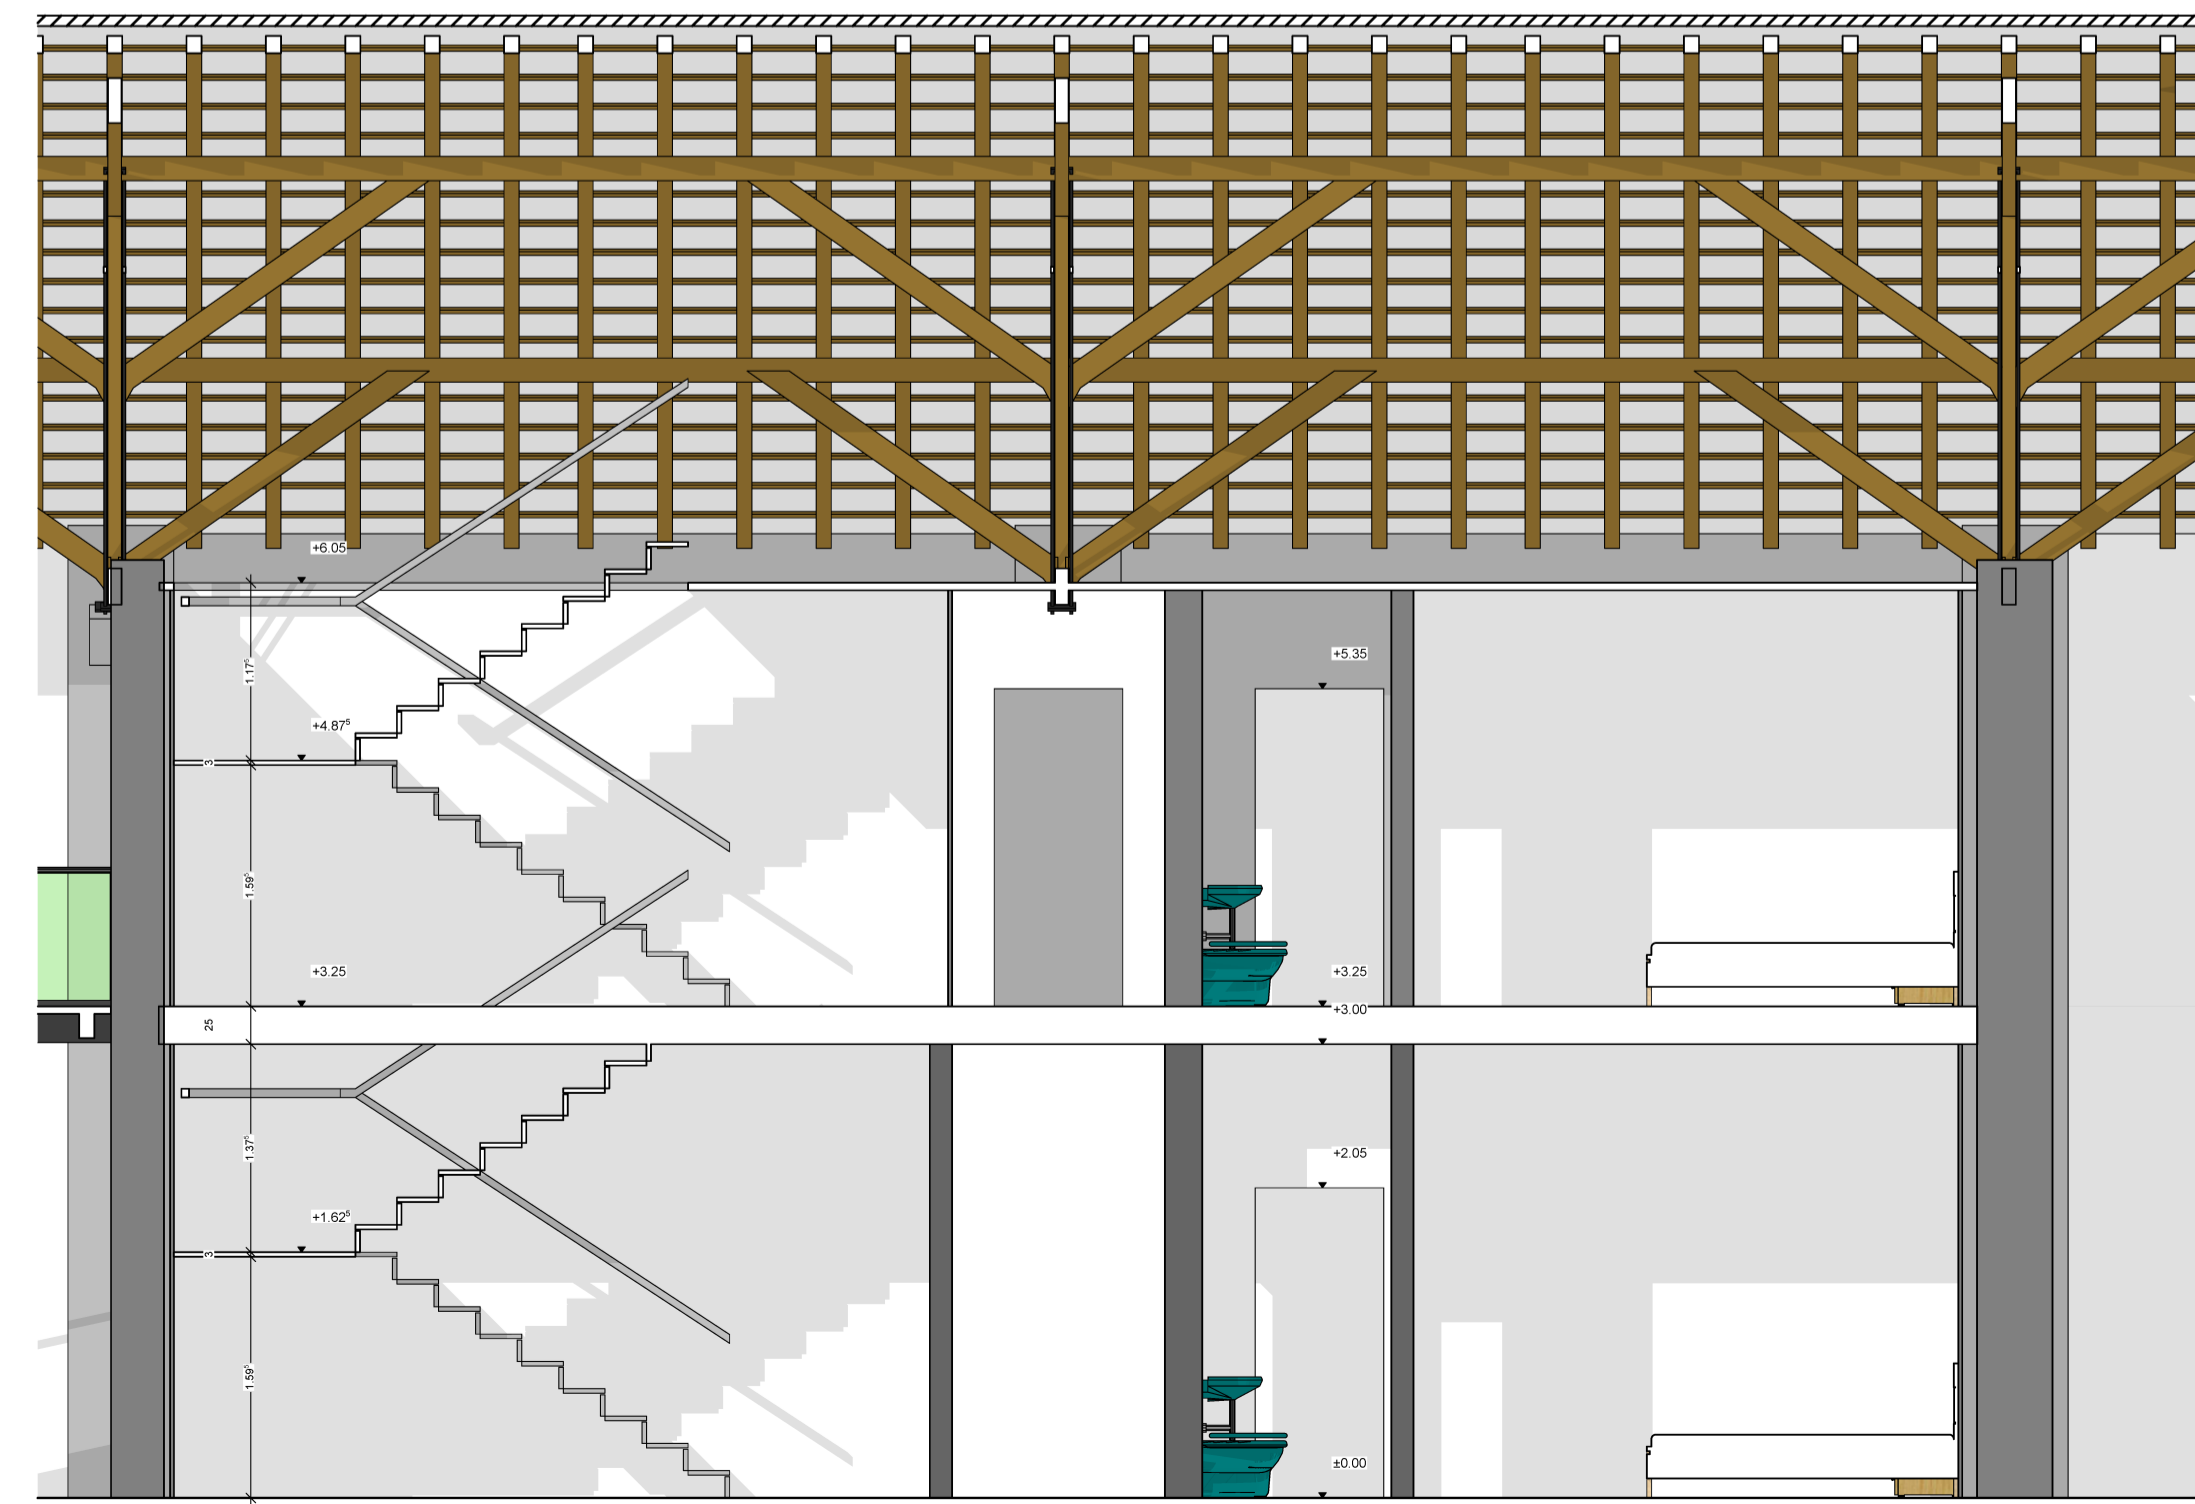

CORTE 05
Esc. 1/50

ELEMENTOS	
e1	Sanita, da marca Roca, modelo Inspira Round, do tipo suspensa
e2	lavatório e um espelho LED, da marca Roca, modelo Packs Prisma, do tipo suspenso
e3	Urino!, em vitreous china, à cor branco, com acessórios, do tipo "Sanindusa, série
e4	Coluna de Duche, da marca Roca, inclui chuveiro de mão, prateleira, do tipo monocomando + Ralo
e5	Divisória em painel fenólico 10 mm duas faces, textura madeira carvalho com porta de abrir

Projecto	AMPLIAÇÃO E REQUALIFICAÇÃO DE ESTALEIRO NAVAL, INCLUINDO PARQUEAMENTO A NADO E MODERNIZAÇÃO DAS INSTALAÇÕES DA QUINTA DO PROGRESSO, FARO		
Arquiteto	ARQ.TO TIERRI F. FARIAS		
Coordenador	Membro da Ordem dos Arquitectos Portugueses nº4596		
Cliente/ /requerente	NAVE PEGOS Comércio e Manutenção de Embarcações, Lda. Cont. Fiscal nº 503621951 Quinta do Progresso, Sítio da Panasqueira, 8005-164 FARO		
Fase do projecto	PROJECTO DE EXECUÇÃO		
Conteúdo	EDIFÍCIO DA ZONA E		
Project no.	00170	Revisão	#00
Escala	1/100, 1/50 e 1/25	Layout no./file no.	202431.440.602.603.723.740
Formato	A1 landscape	Ref. interna	Proj-2024-Exec
Data	11.07.2024	Peça Desenh. nº	026

Este desenho constitui propriedade intelectual dos seus autores e não pode ser reproduzido sem a sua prévia autorização de acordo com a legislação em vigor