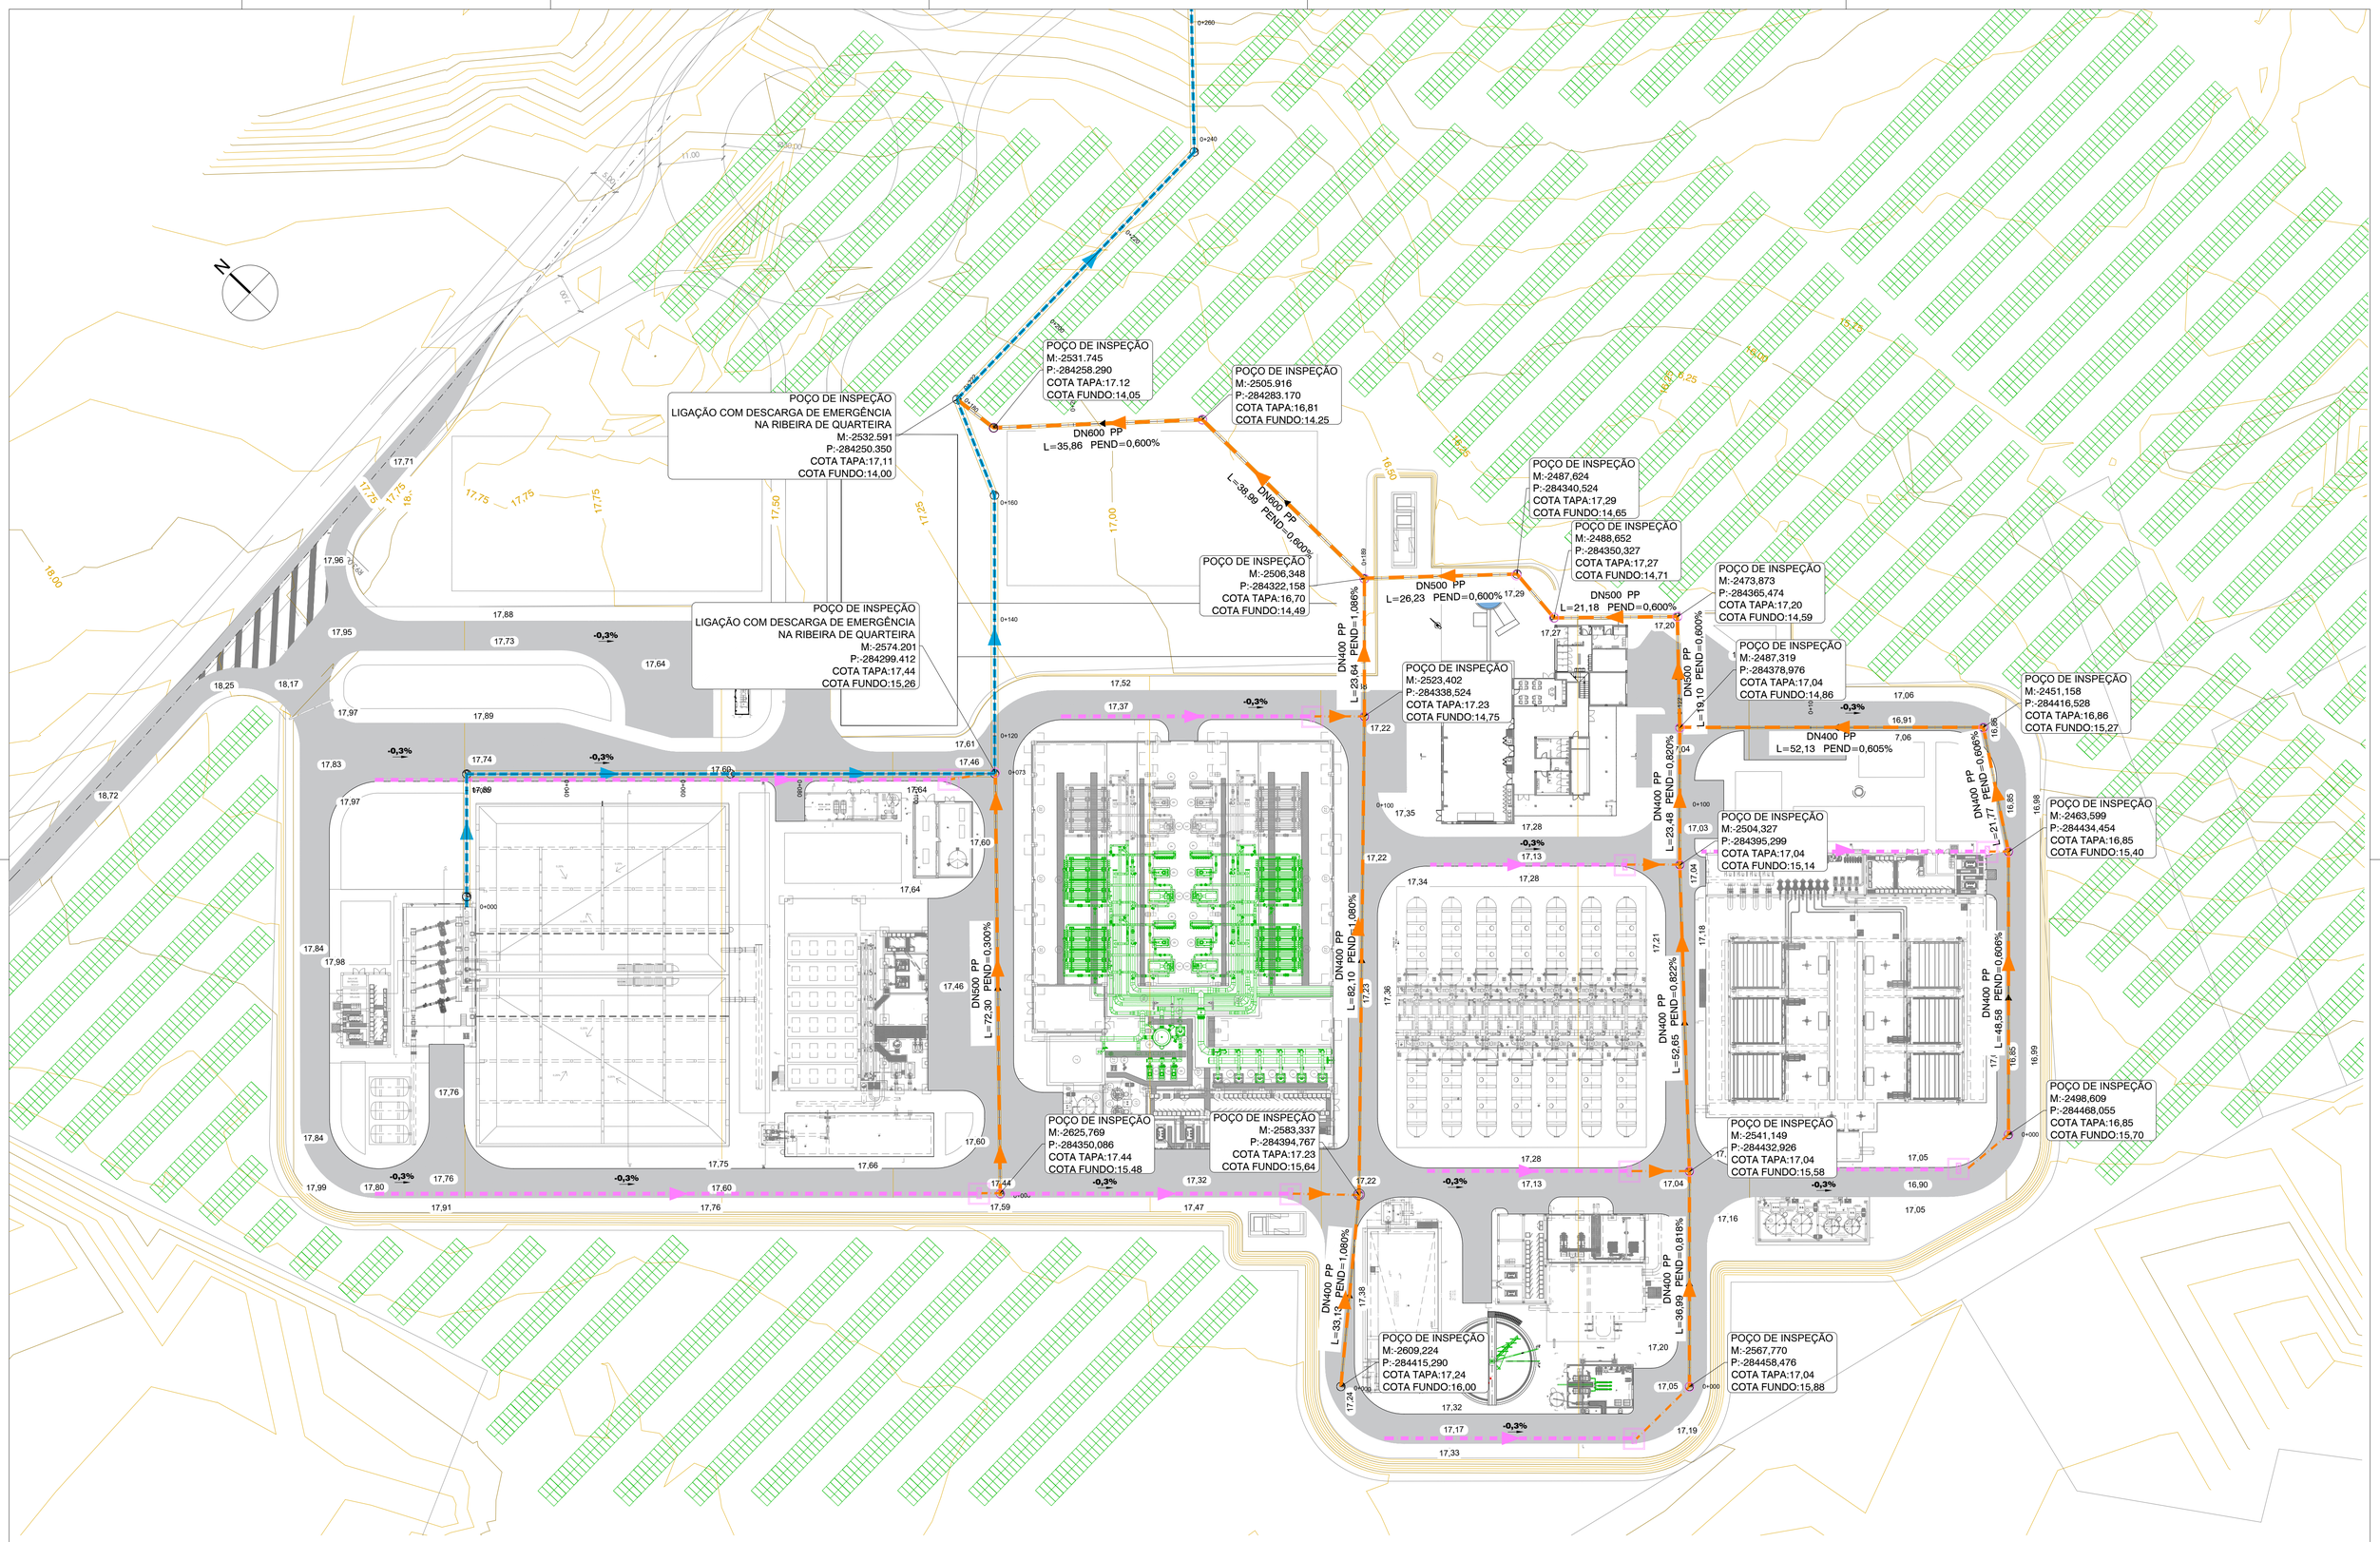

PLANTA
ESCALA 1/500

1:500 0 10 20 30 40 50 m.

DESCARGA DE EMERGÊNCIA NA RIBEIRA DE QUARTEIRA
VALETA 60 cm
COLETOR ENTERRADO
GRELHA E CAIXA DE LIGAÇÃO
POÇO DE INSPEÇÃO

Sistema de coordenadas: ETRS89/TM06 - Portugal

Índice	Designação das alterações	Data	Nome	Visto
01.0	PRIMEIRA EDIÇÃO	16/05/2025	INN	FME

GS inima | lusâgua | aquapor

Designação de Projeto/Empreitada: EMPREITADA DE CONCEÇÃO-CONSTRUÇÃO DO SISTEMA DE DESSALINIZAÇÃO NA REGIÃO DO ALGARVE

Fase do projeto: Estudo Prévio; Anteprojecto; Projeto

Formato / Impressão: A1 / (=)

Projetou: Nome: Fábio Hernández; Rubrica:

Verificou: Nome: Francisco Marco; Rubrica:

Aprovou: Nome: Francisco Marco; Rubrica:

Aprovação ADA: Nome: Rubrica: Data

Especialidade: CONTRUÇÃO CIVIL

ÁGUAS DO ALGARVE — Grupo Águas de Portugal

Título: REDE DE ÁGUAS PLUVIAIS
EDAM PLANTA

AL-INN-0000-CW-DWG-00006

Escalas: 1/500

Nº Folha: 1 DE 1

Nº Desenho ADA: PR-22810-CC

Substitui desenho nº:

Substituído por desenho nº:

AL-INN-0000-CW-DWG-00006_01.1_PR-22810-CC_AGUAS PLUVIAIS

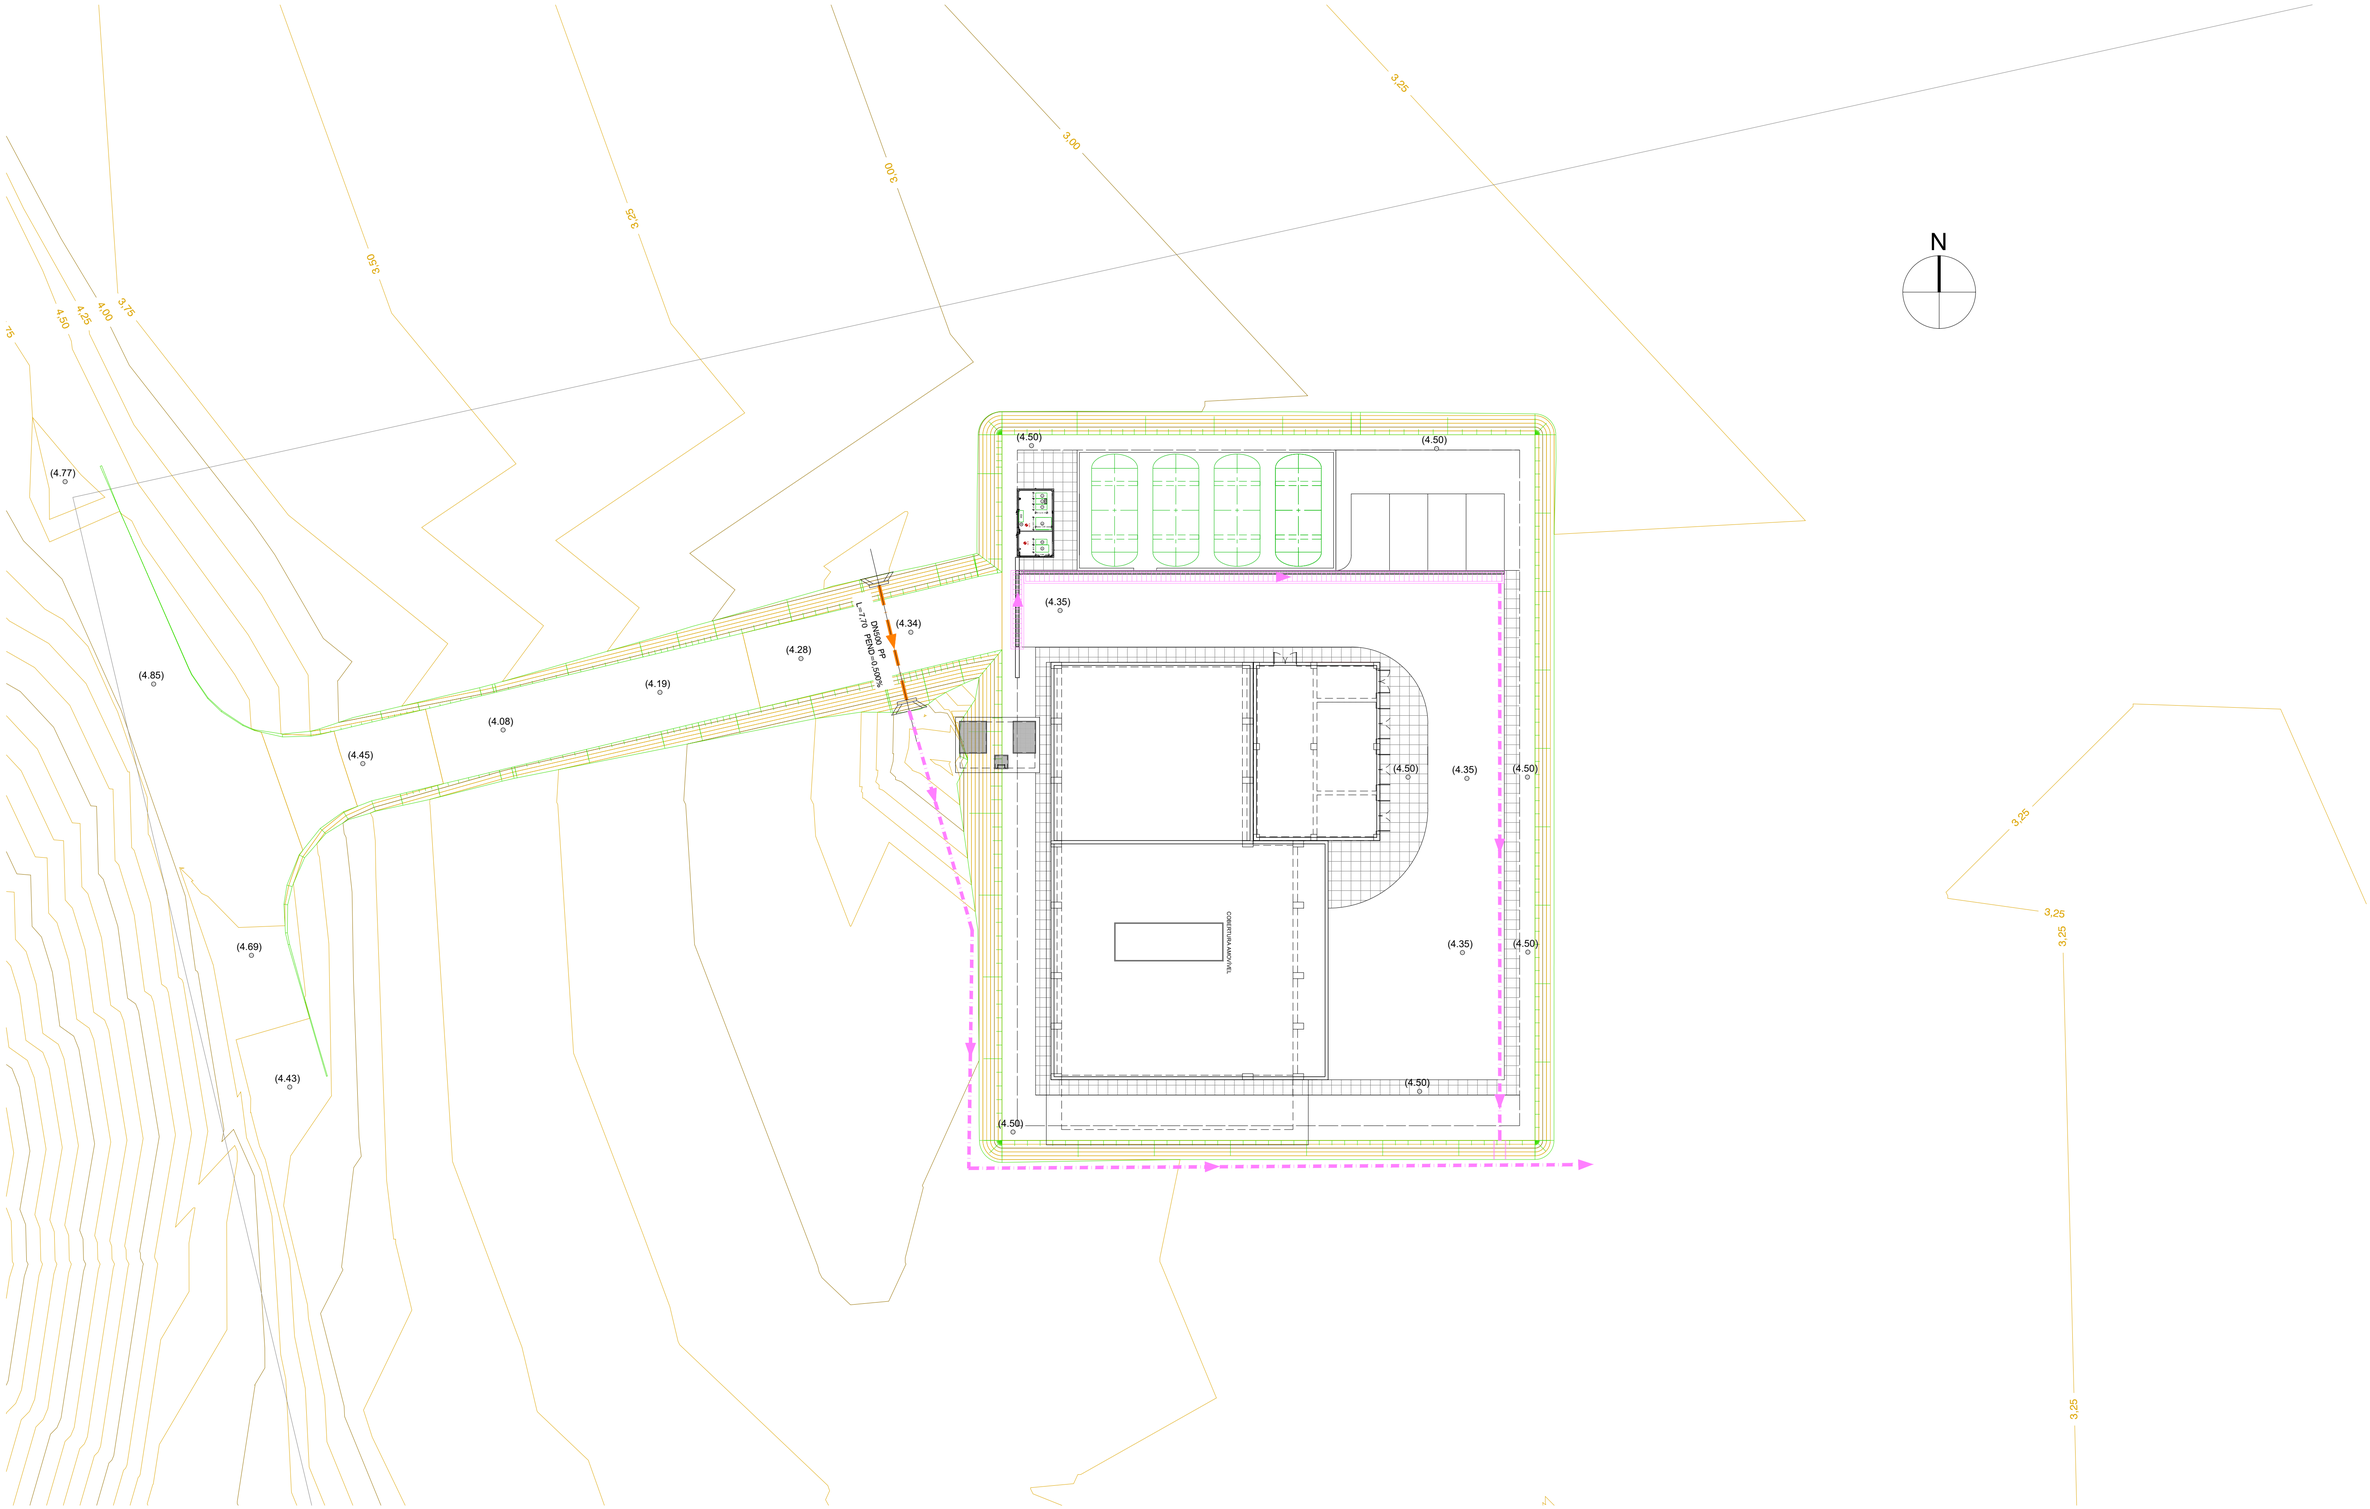

PLANTA

ESCALA 1/500

1:200 — 0 2 4 6 8 10 12 14 16 18 20 m.

COLETOR ENTERRADO
VALETA 30 cm
GRELHA E CAIXA DE LIGAÇÃO
LINHA DE DRENAGEM NO TALUDE
OBRAS DE DRENAGEM TRANSVERSAL

Sistema de coordenadas: ETRS89/TM06 - Portugal

Índice	Designação das alterações	Data	Nome	Visto
01.0	PRIMEIRA EDIÇÃO	16/05/2025	INN	FME

GS Inima | luságua | aquapor

Designação de Projeto/Empreitada: EMPREITADA DE CONCEÇÃO-CONSTRUÇÃO DO SISTEMA DE DESSALINIZAÇÃO NA REGIÃO DO ALGARVE

Fase do projeto: Estudo Prévio; Anteprojeto; Projeto — AI / Int

Formato / Impressão: A1

Especialidade: CONTRUÇÃO CIVIL

Aprovação AdA — Nome: — Rubrica: — Data

Projetou — Nome: Pablo Hernández — Rubrica:
Verificou — Nome: Francisco Meras — Rubrica:
Aprovou — Nome: Francisco Meras — Rubrica:

ÁGUAS DO ALGARVE — Grupo Águas de Portugal

Título: REDE DE ÁGUAS PLUVIAIS EE1 PLANTA

AL-INN-0000-CW-DWG-00006

Escalas: 1/200

N.º Folha: 1 DE 2

N.º Desenho AdA: PR-22810-CC

Substituí desde n.º:

Substituído por desde n.º:

AL-INN-0000-CW-DWG-00006_01.1_PR-22810-CC_AGUAS PLUVIAIS