


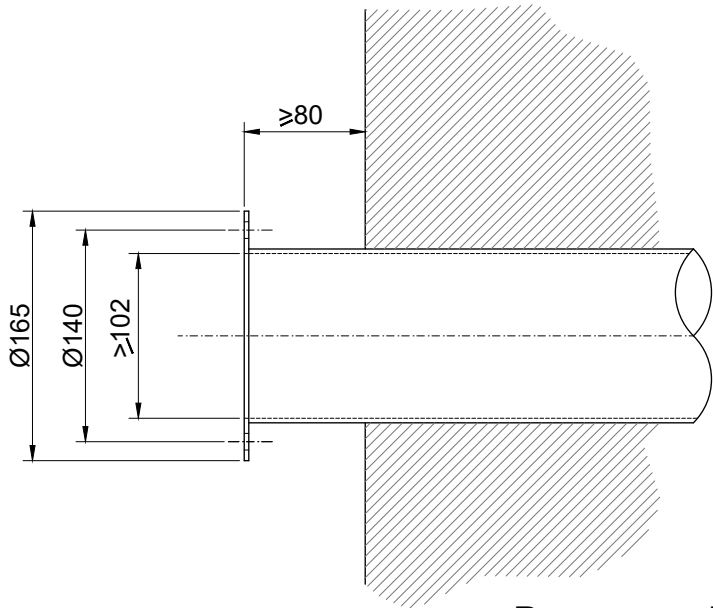


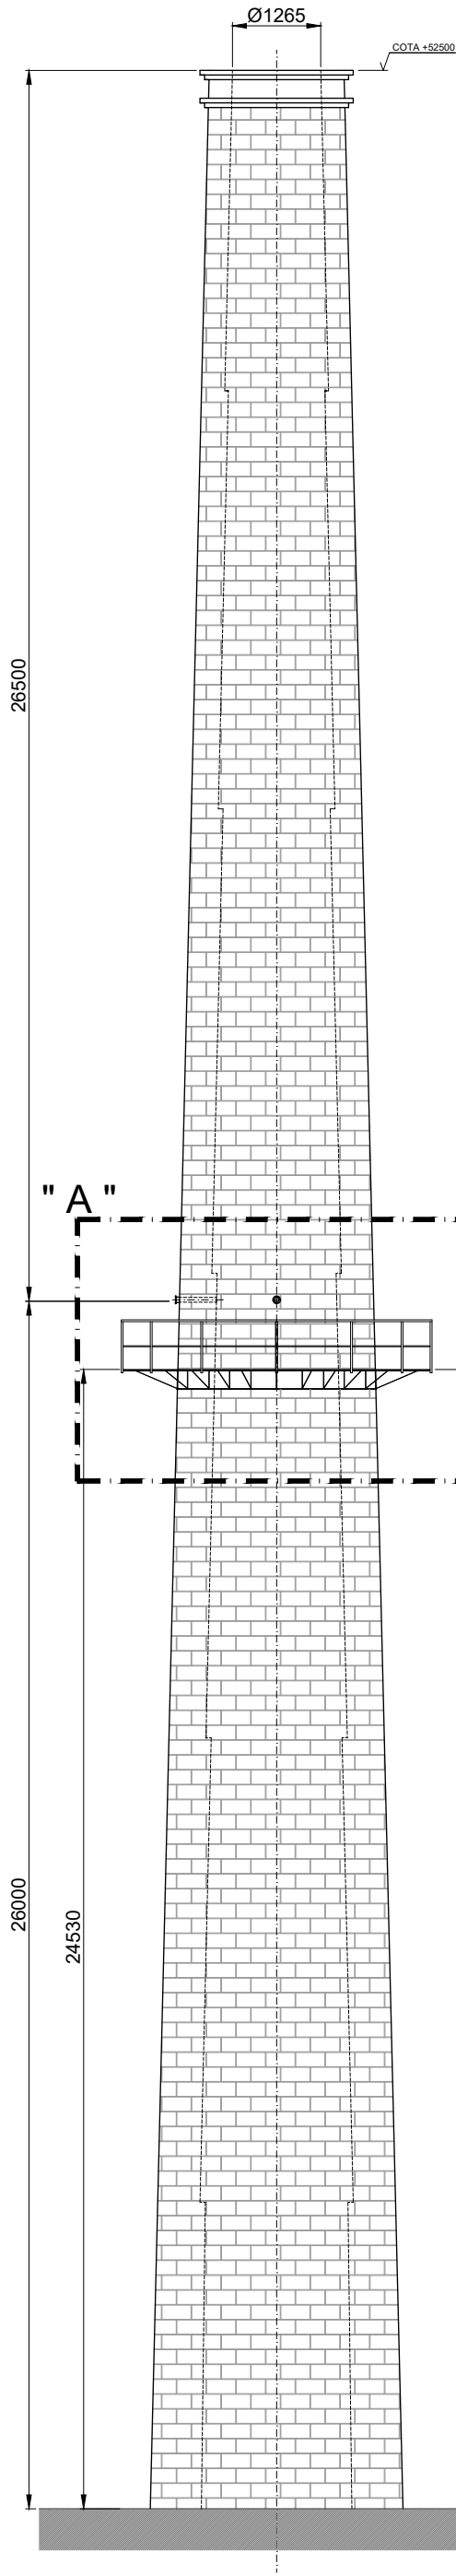


Pormenor - B
(Esc. 1:5)

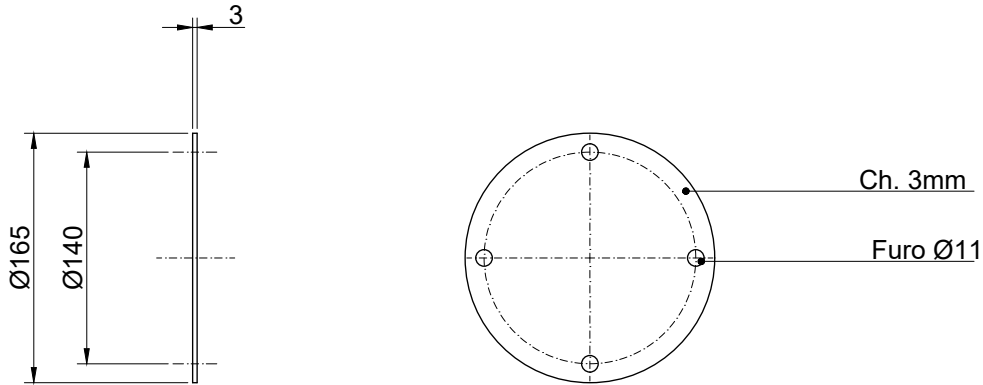

Tampa
(Esc. 1:5)

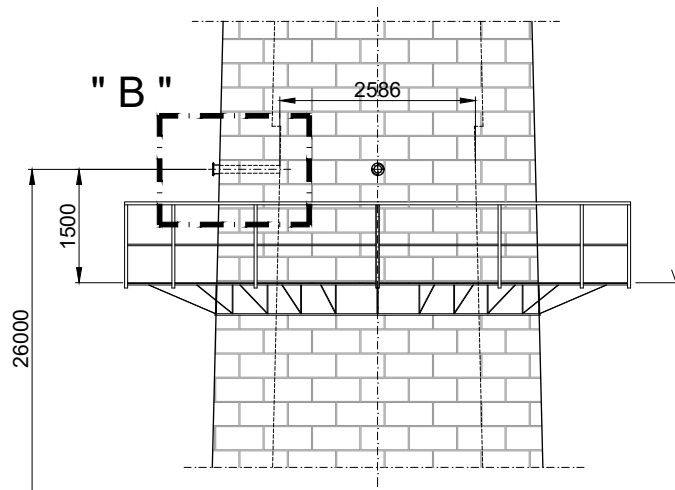

Pormenor - A
(Esc. 1:100)

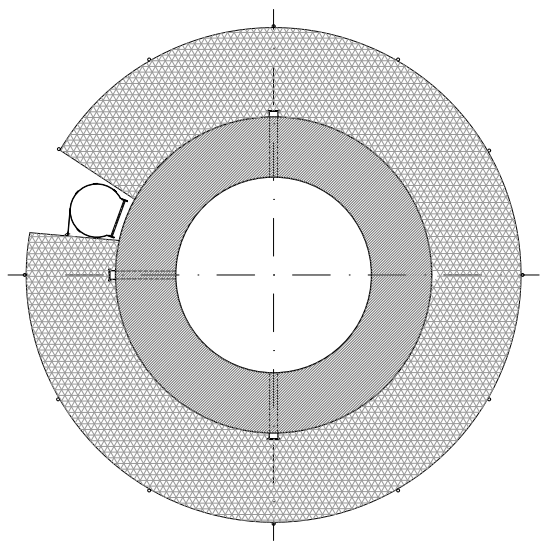

Corte W - W
(Esc. 1:100)

Substitui desenho N.º G03.00.014

Title Chaminé dos Forno Av2 e Av4

Subtitle Planta Geral de Avintes

R6			
R5			
R4			
R3			
R2			
R1			
Review		Date	Drawn by
Drw. N.º	BA.AV.GEN.11.017		
Sheet N.º			
Date	29.05.2018	Scale	1:150
Drawn by	P. Coelho		
Checked by			1:100 / 1:5

