



- - - Limites Atuais da Unidade Industrial
- - - Áreas de Terreno Propriedade do Requerente a Serem Integradas na Unidade Industrial
- - - Área de Intervenção
- Construção Nova (ampliação)
- Construção a Demolir

NOTA: Para permitir uma leitura de conjunto, dada a dimensão da área de intervenção as peças desenhadas globais (toda a fábrica) são apresentadas à escala 1/500

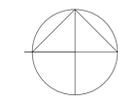

EME	EME - Ensaio Matéria Espaço Arquitectura Lda. Rua Infante D. Henrique 16, 2430-236 Marinha Grande, Tel: +351 244 568 369, Email: grr@eme.com.pt	ESCALA 1 : 500	FASE Licenciamento
REQUERENTE VIDRALA Gallovidro - Marinha Grande - Portugal		DATA MAIO 2020	REFERÊNCIA 00456_3
PROJECTO_LOCALIZAÇÃO Ampliação Unidade Industrial - Marinha Grande		DESENHO Nº	

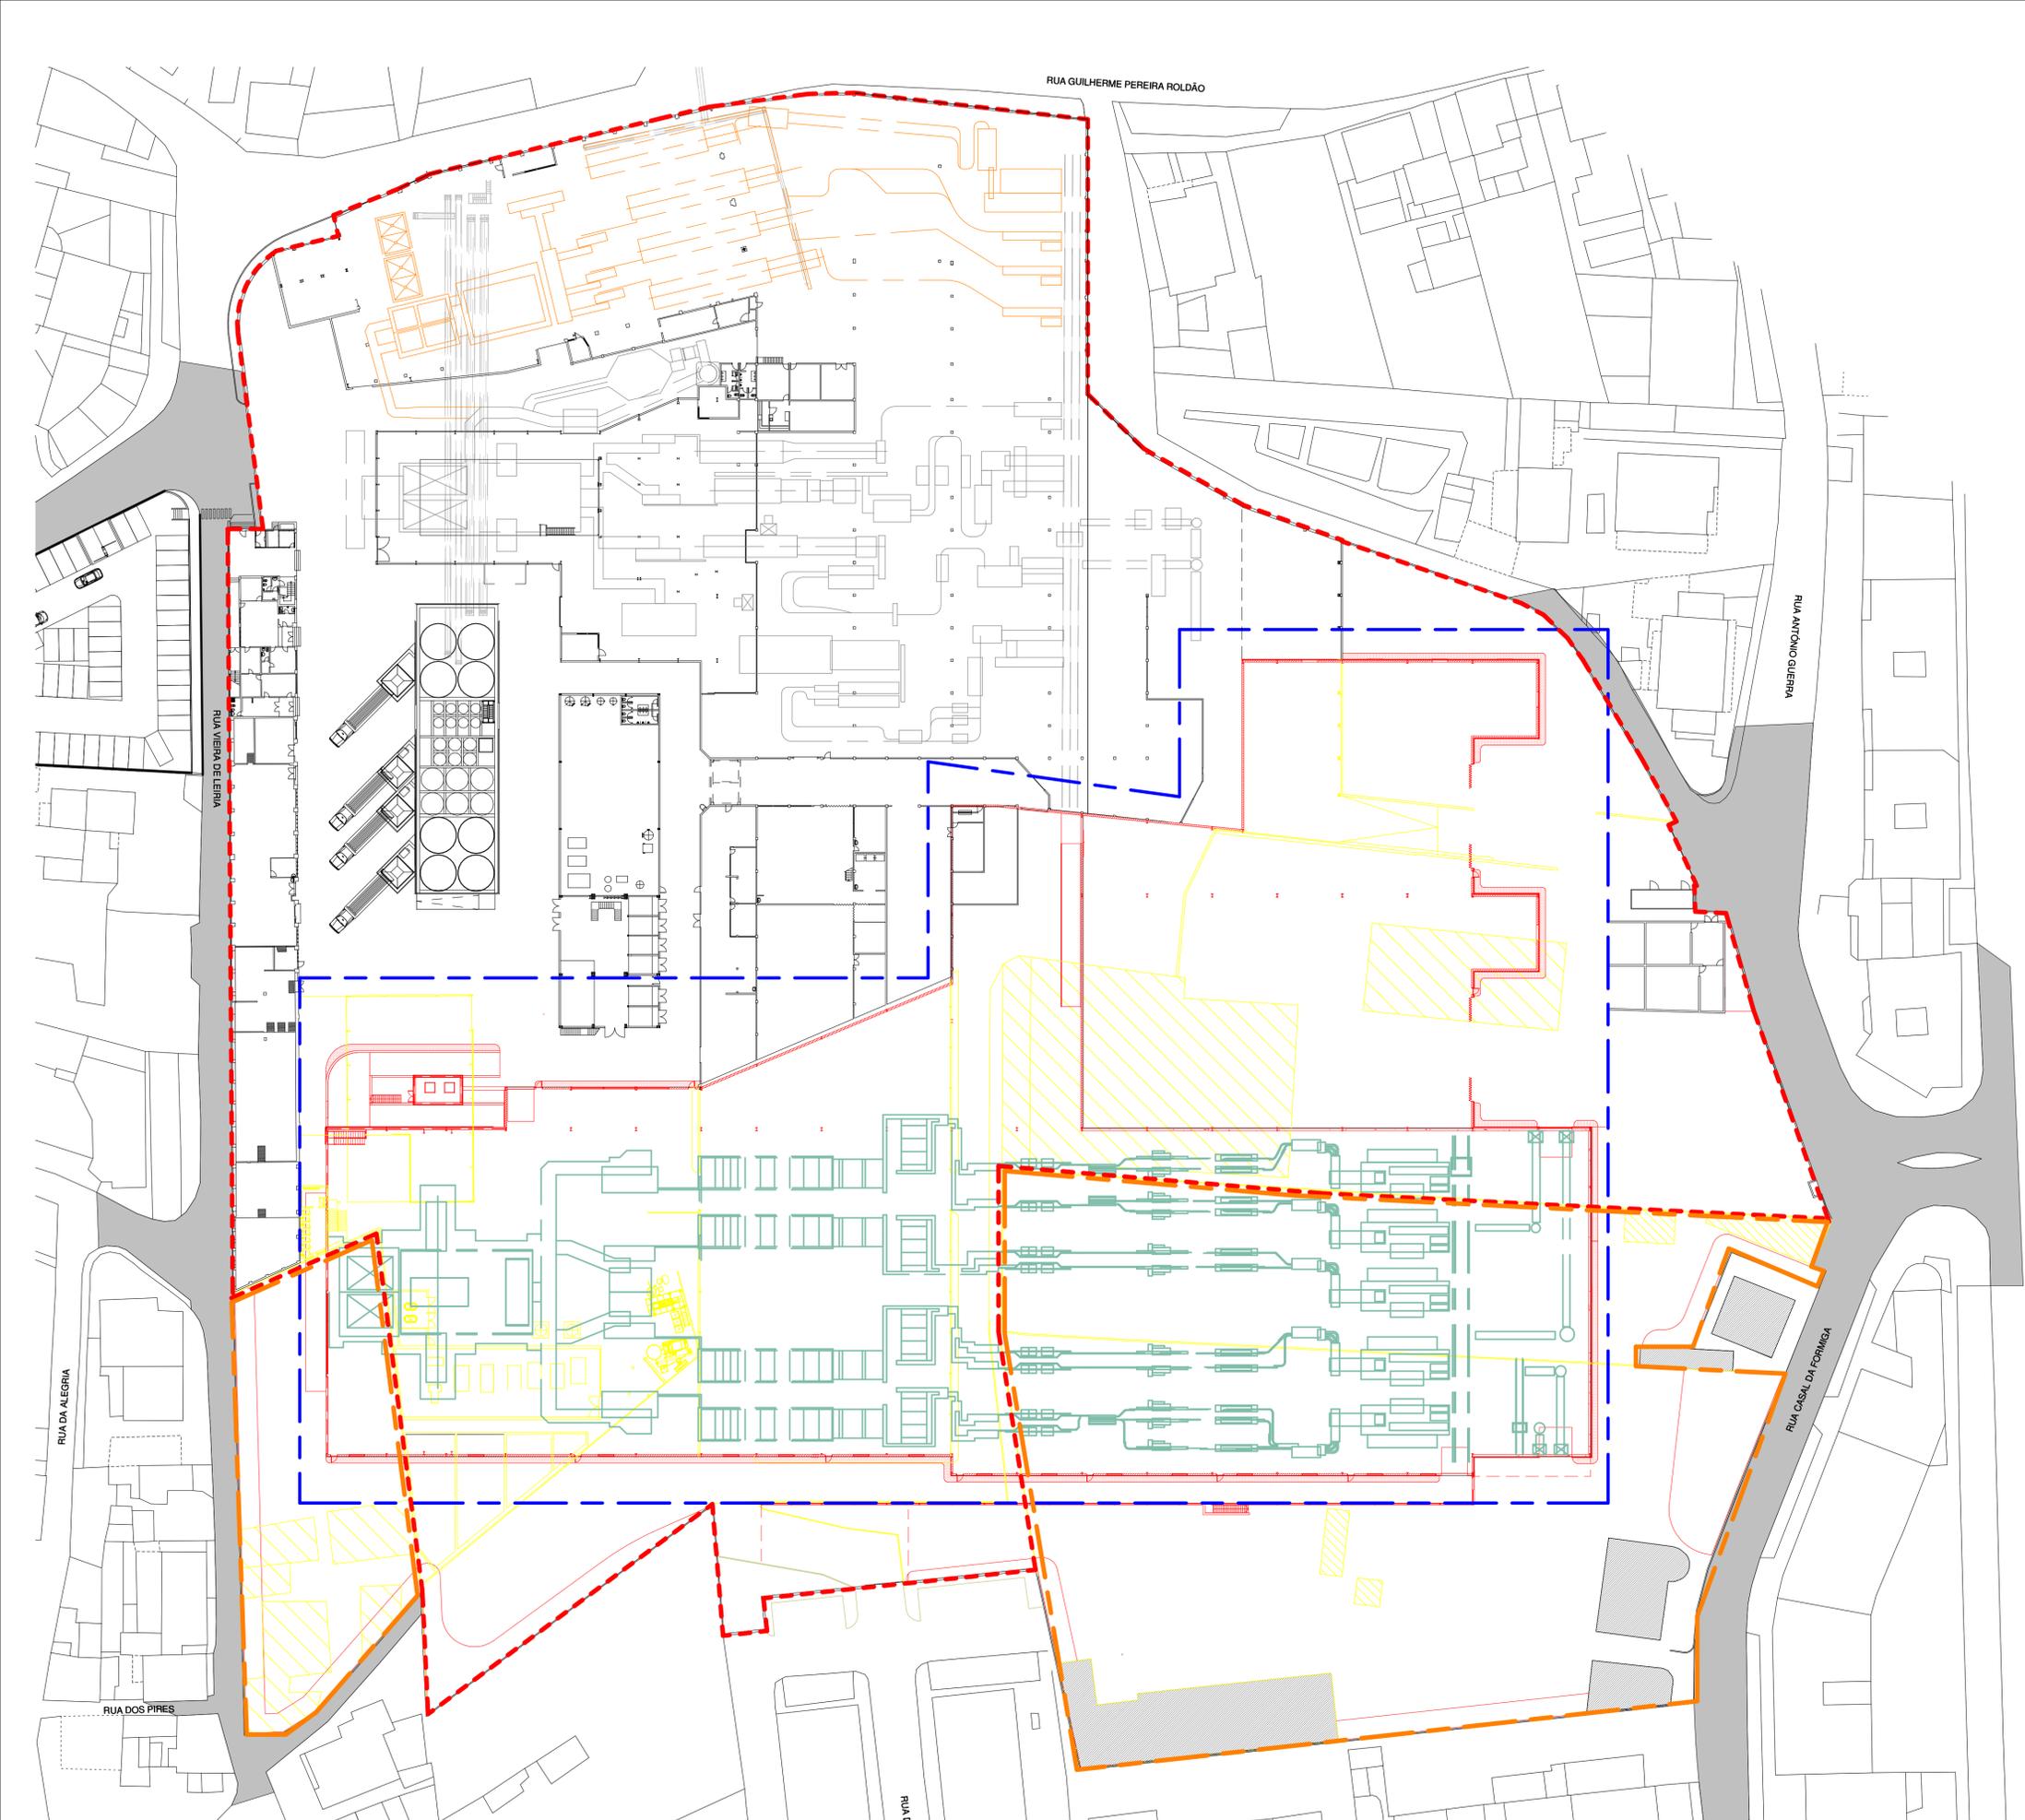

- - - - - . Limites Atuais da Unidade Industrial
- - - - - . Áreas de Terreno Propriedade do Requerente a Serem Integradas na Unidade Industrial
- - - - - . Área de Intervenção

- — — — — . Construção Nova (ampliação)
- — — — — . Construção a Demolir
- — — — — . Equipamento Novo
- — — — — . Equipamento a Desativar

NOTA: Para permitir uma leitura de conjunto, dada a dimensão da área de intervenção as peças desenhadas globais (toda a fábrica) são apresentadas à escala 1/500



EME EME - Ensaio Matéria Espaço Arquitectura Lda.
Rua Infante D. Henrique 16, 2450-236 Marinha Grande, Tel. +351 244 568 369, Email: gpa@eme.com.pt

ESCALA 1 : 500 FASE Licenciamento
 DATA MAIO 2020 REFERÊNCIA 00456_3
 DESENHO Nº

REQUERENTE VIDRALA Gallovidro - Marinha Grande - Portugal

PROJECTO_LOCALIZAÇÃO Ampliação Unidade Industrial Industrial - Marinha Grande

DESCRIÇÃO

2.10