

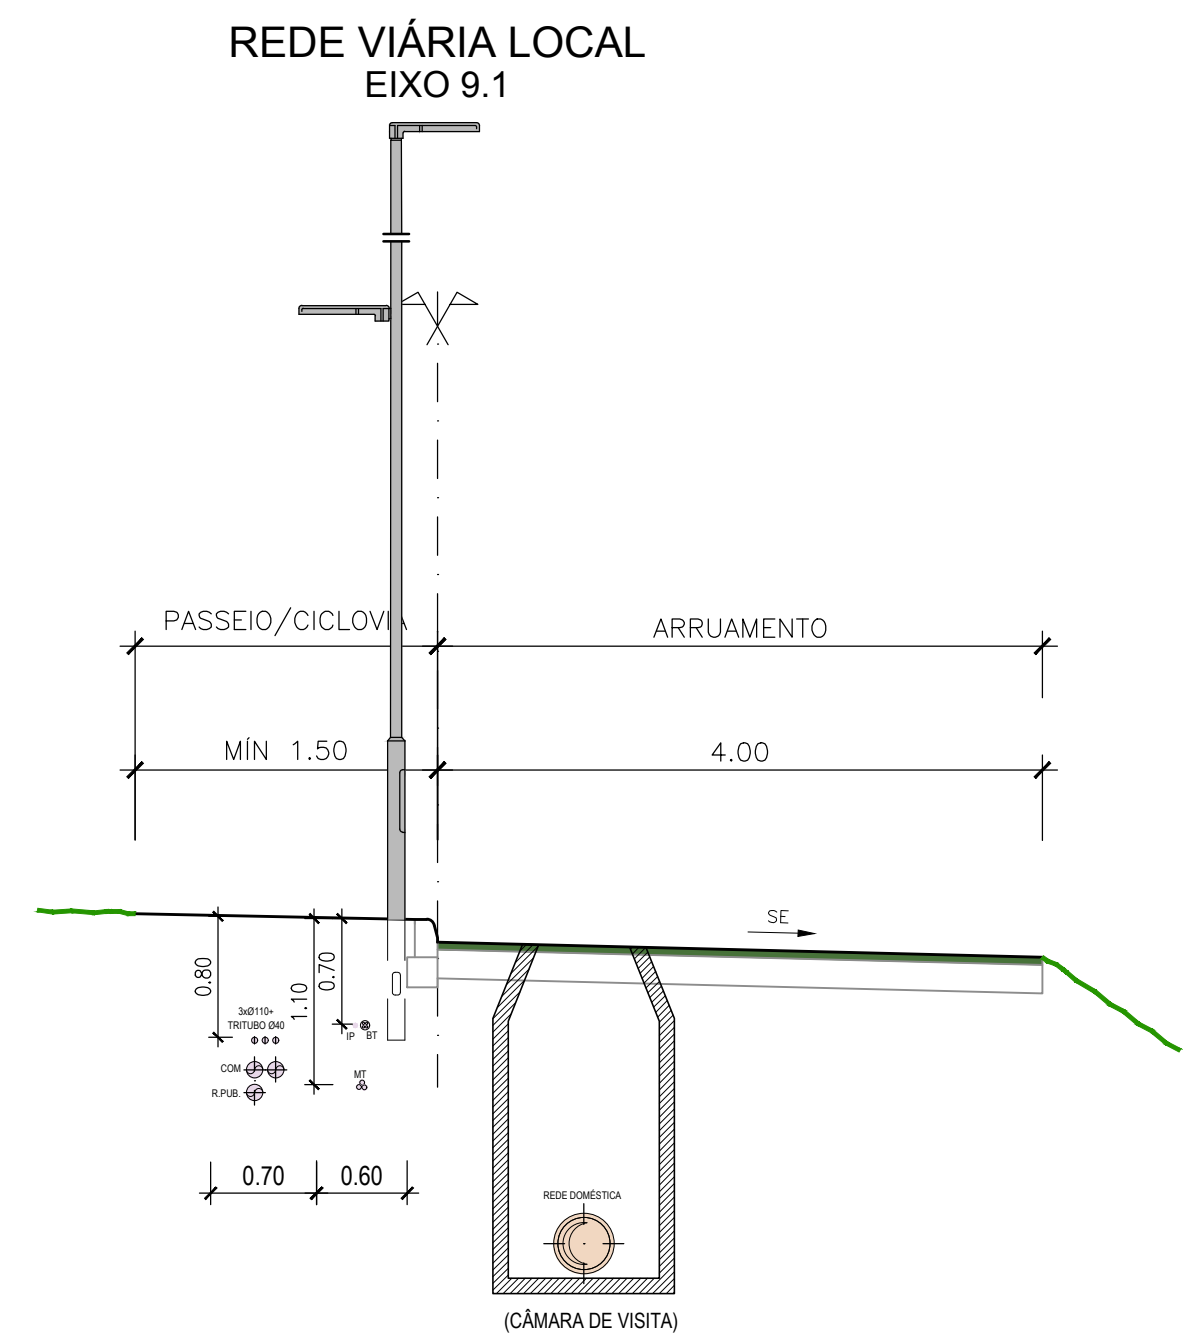
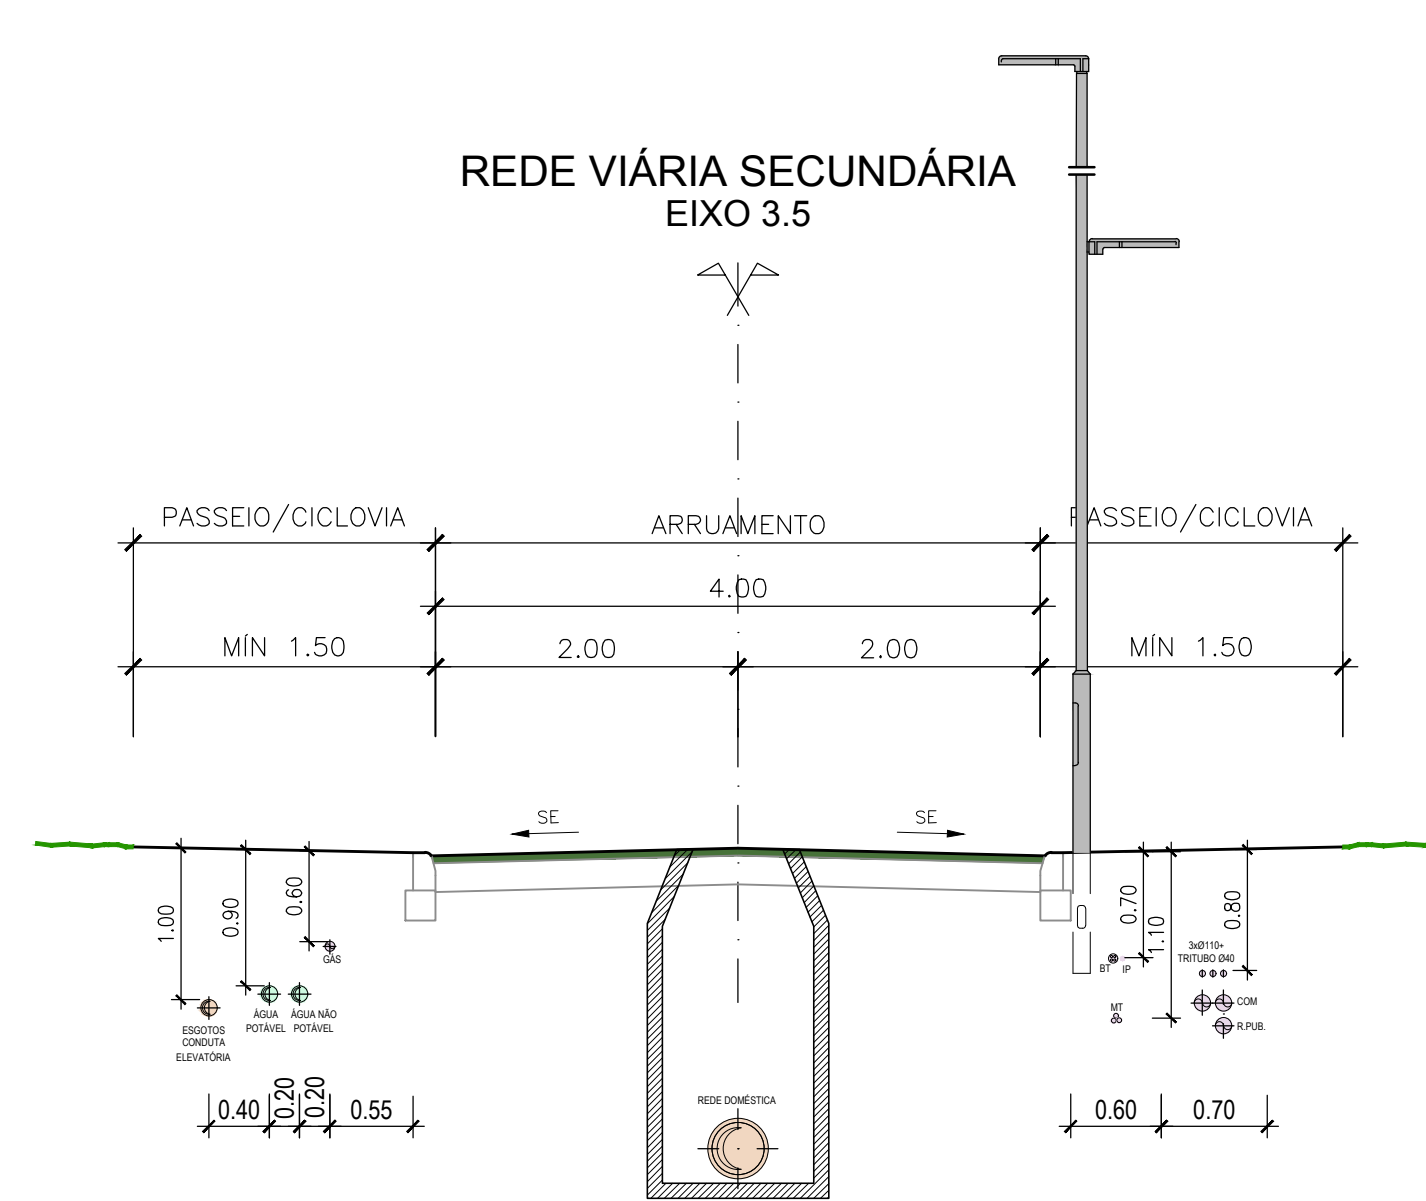
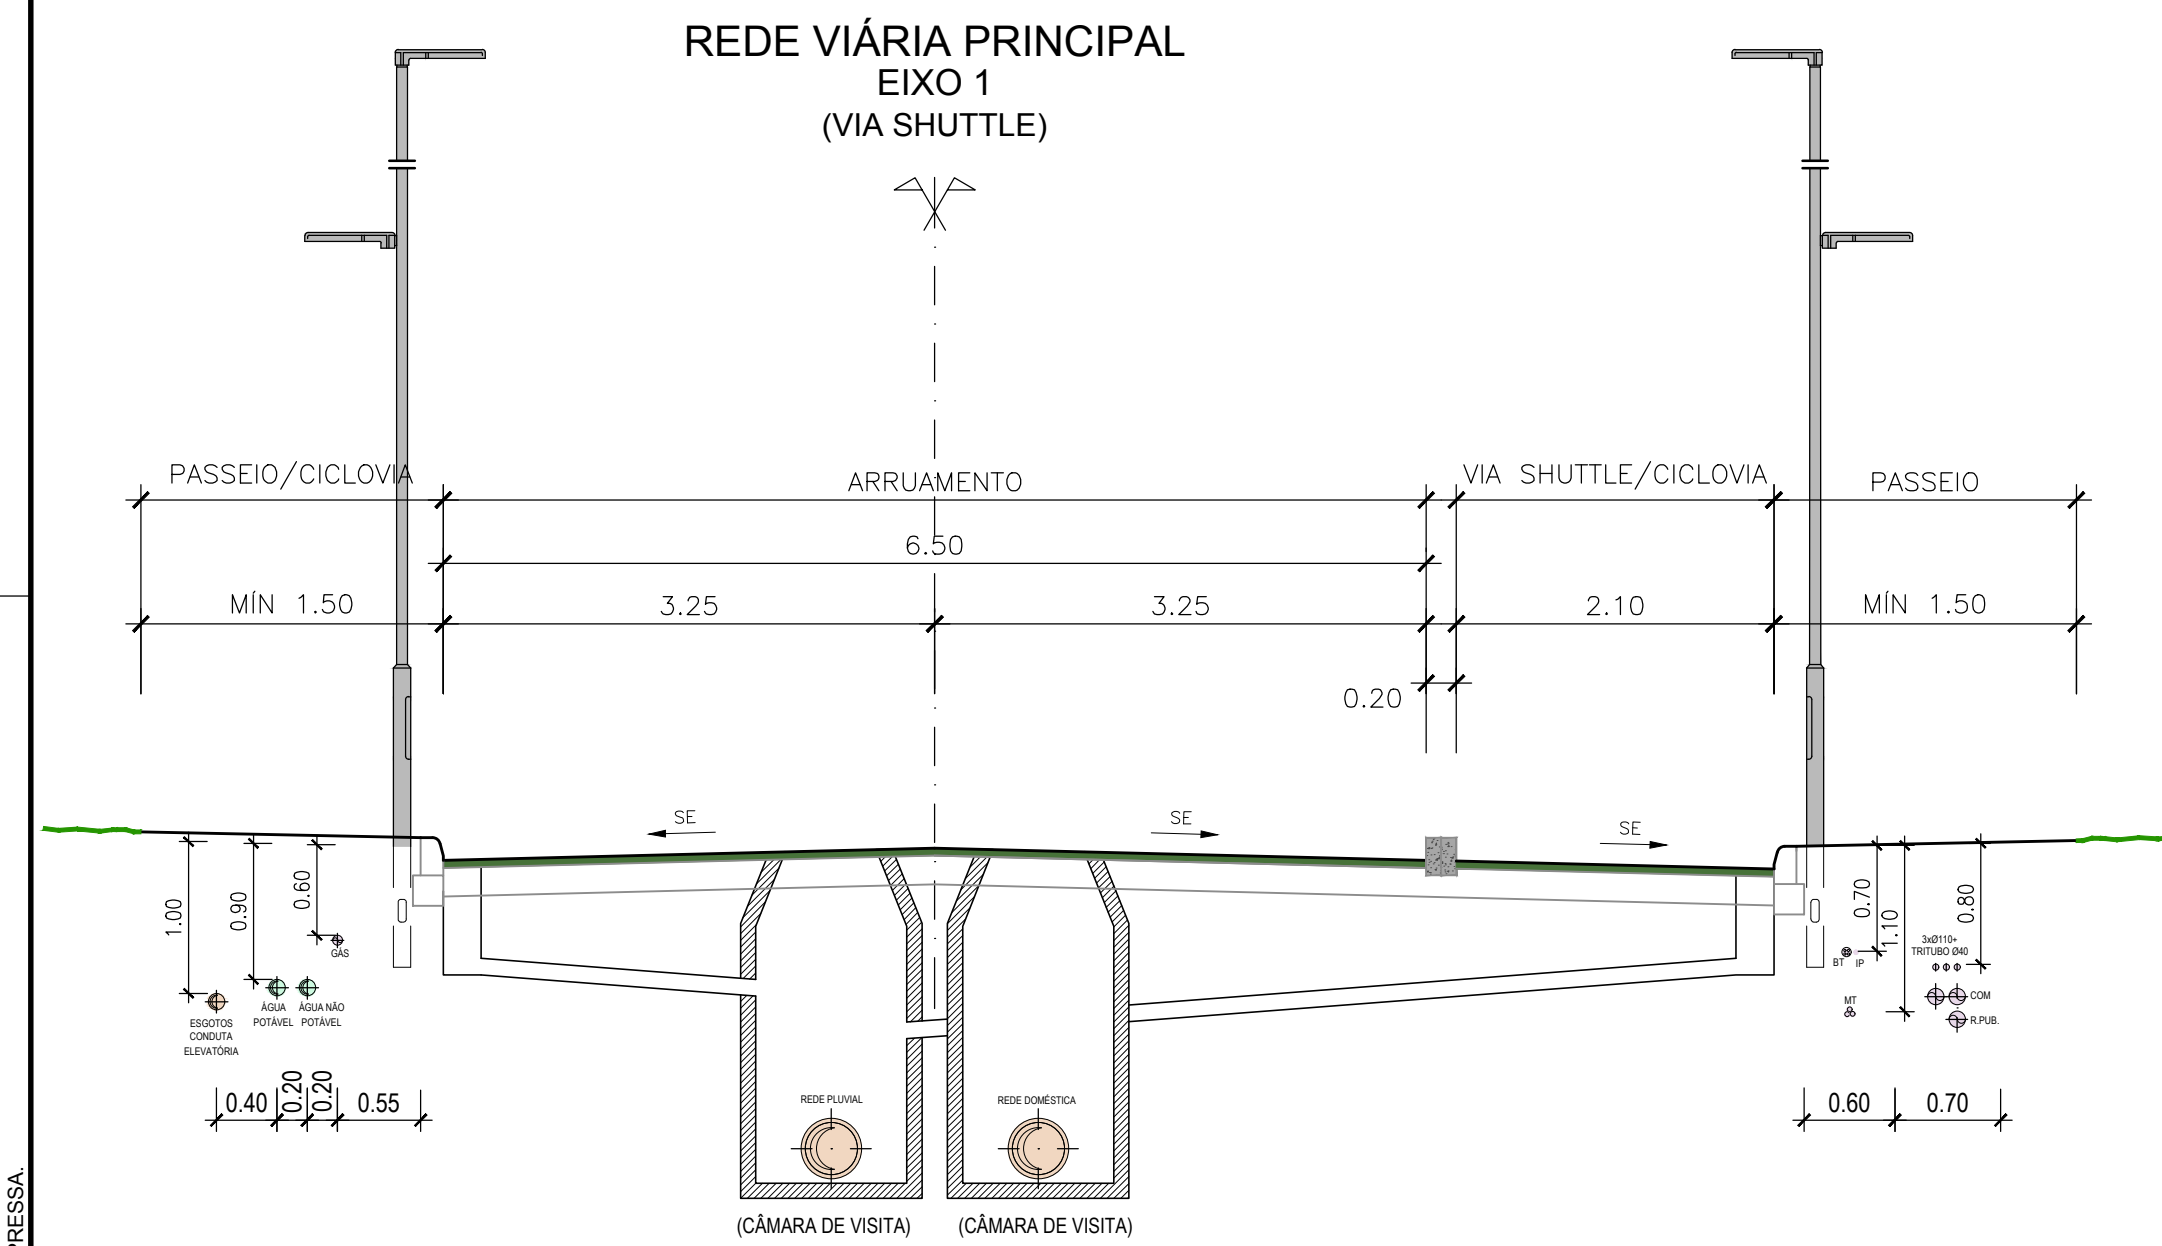
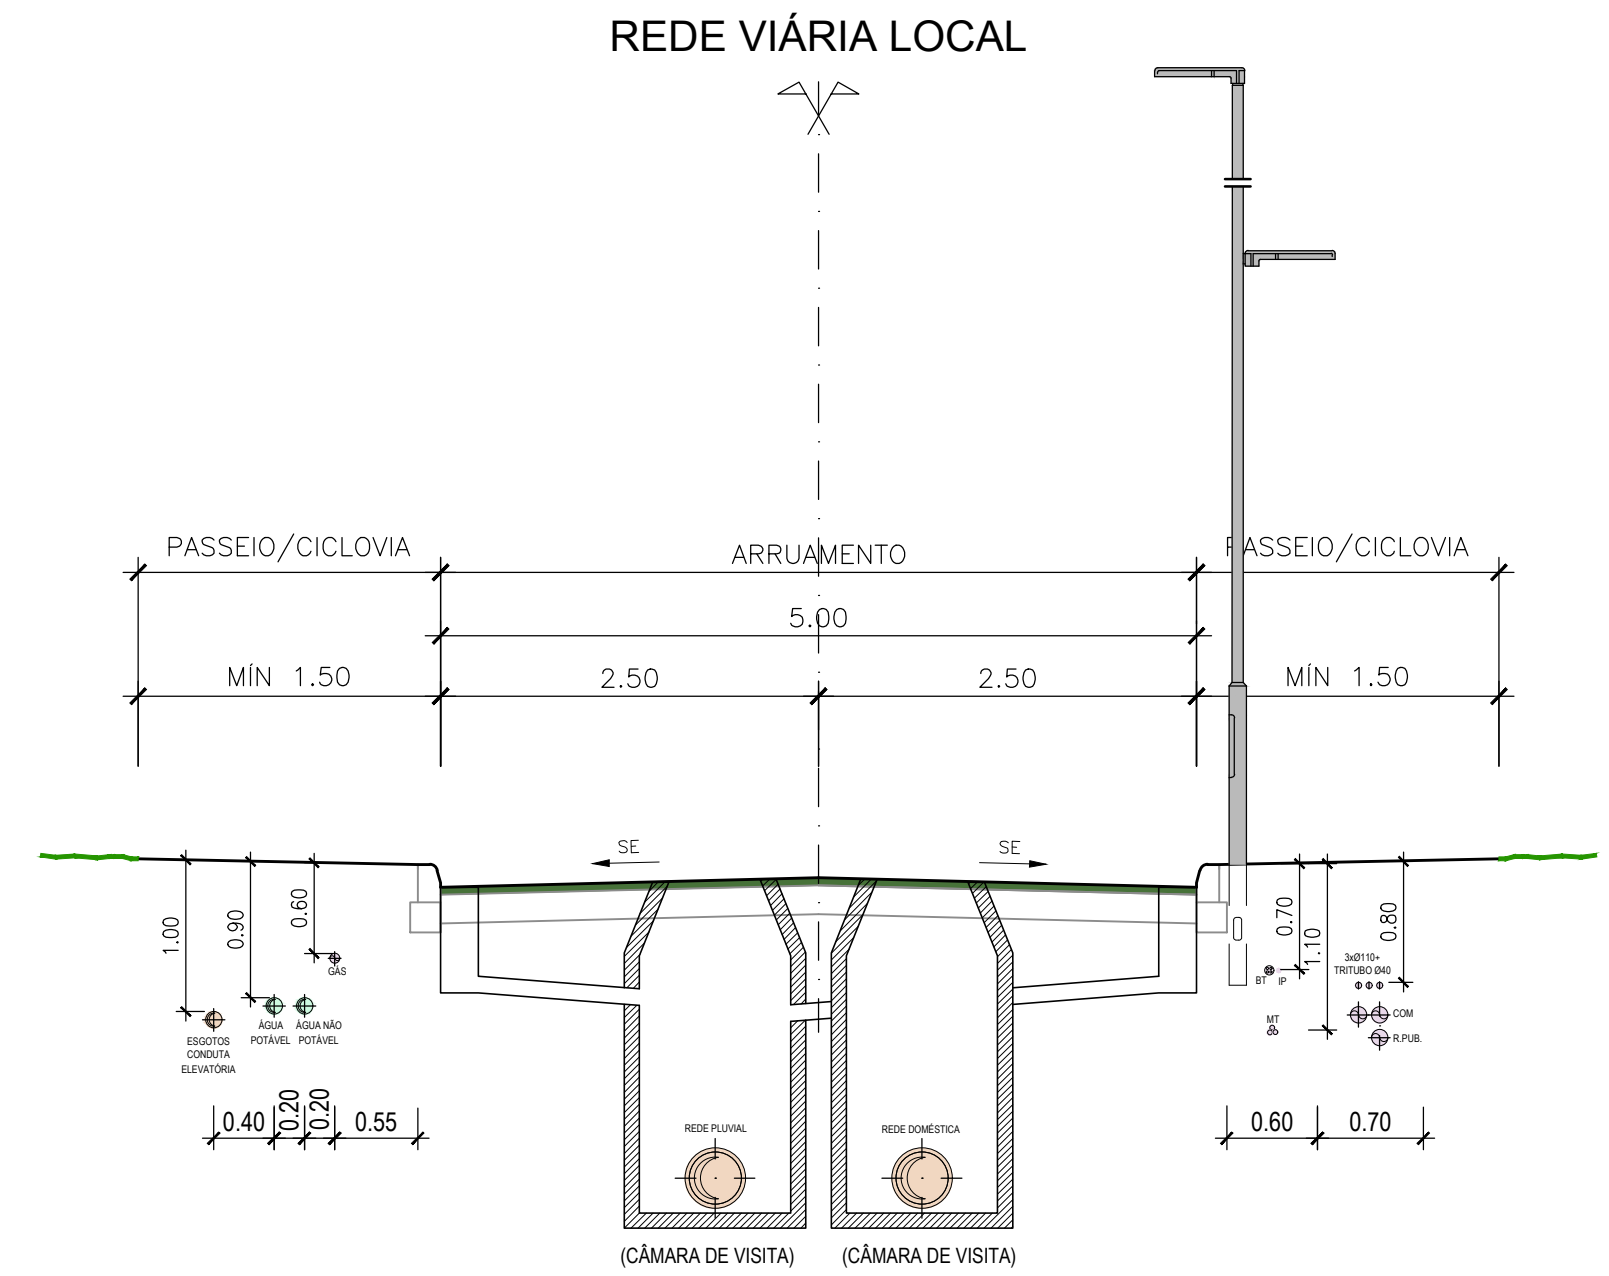
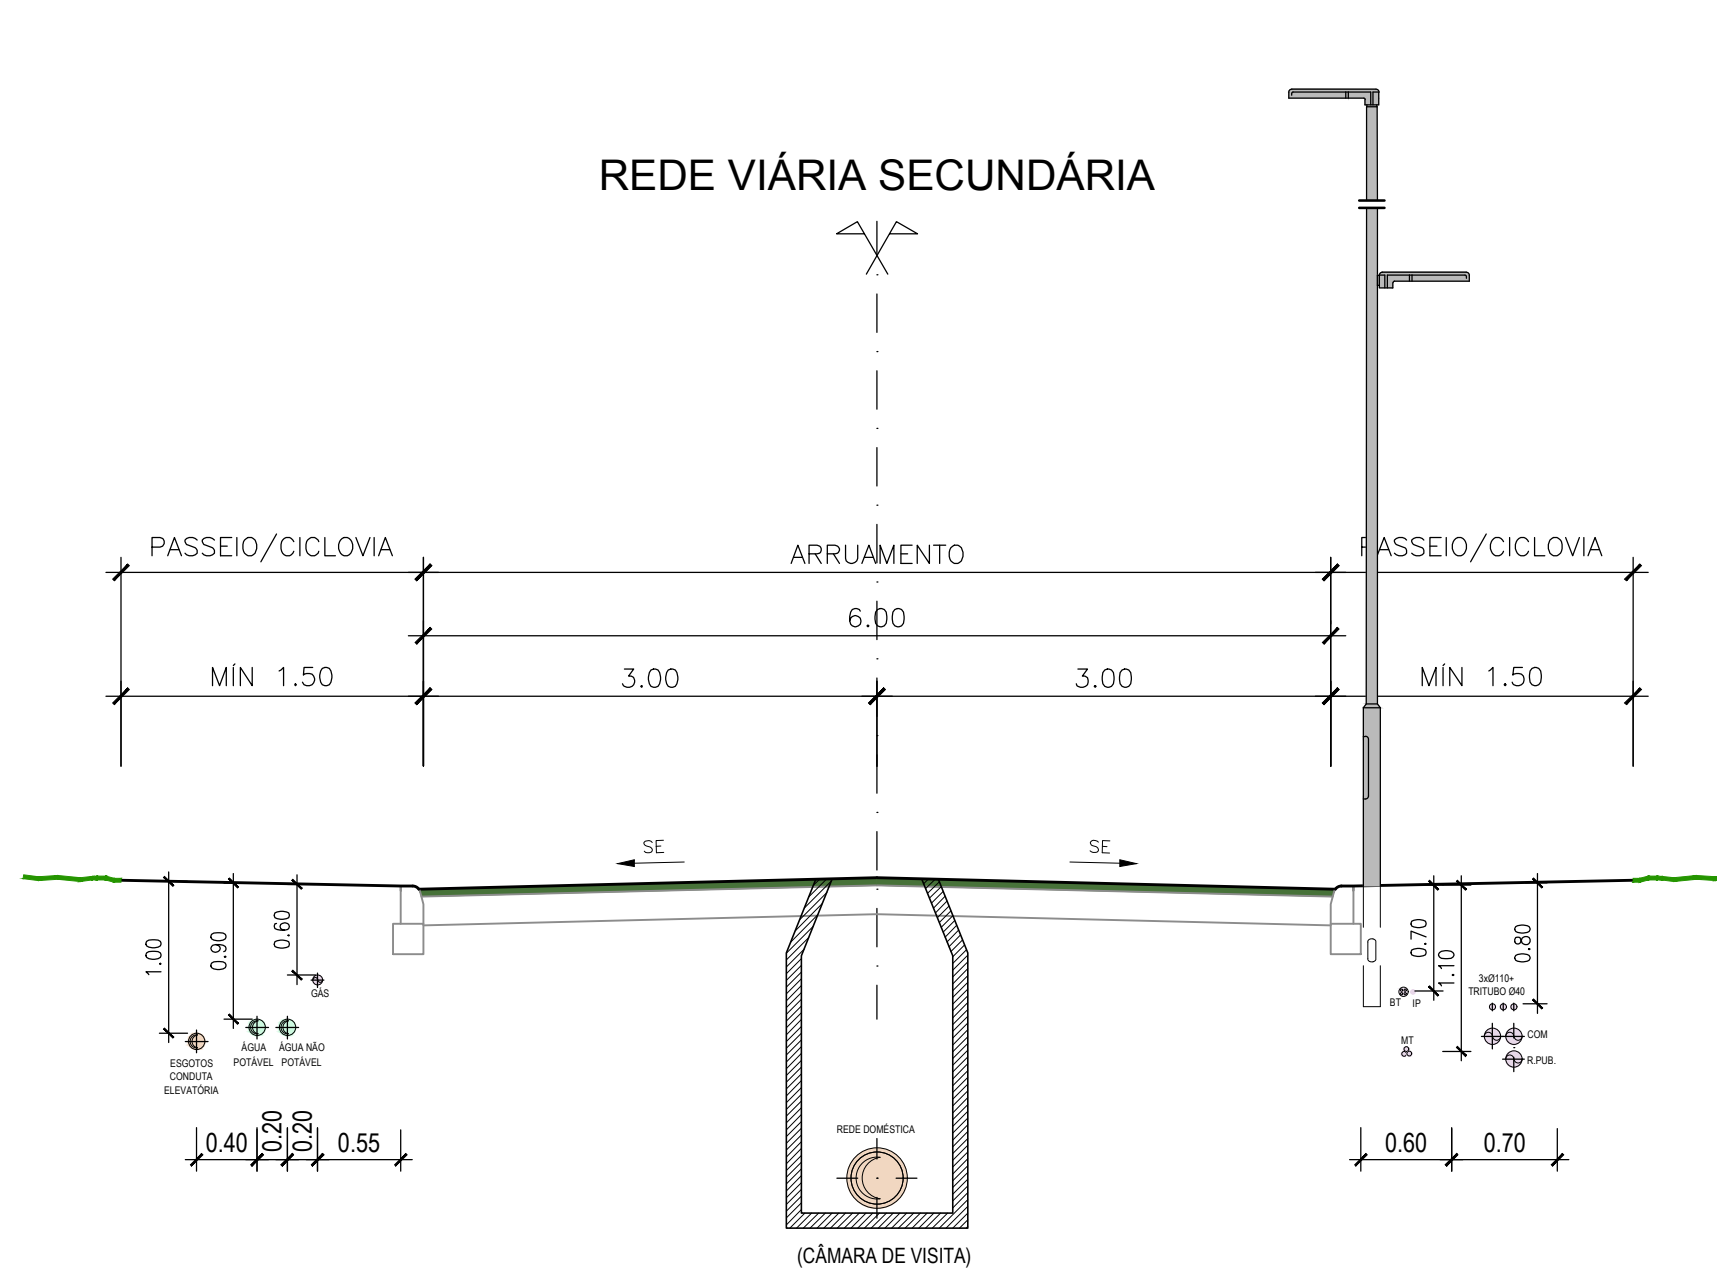



ESTE DOCUMENTO É PROPRIEDADE DA TPF E NÃO PODE SER REPRODUZIDO, DIVULGADO OU FORNECIDO A TERCEIROS SEM AUTORIZAÇÃO EXPRESSA.

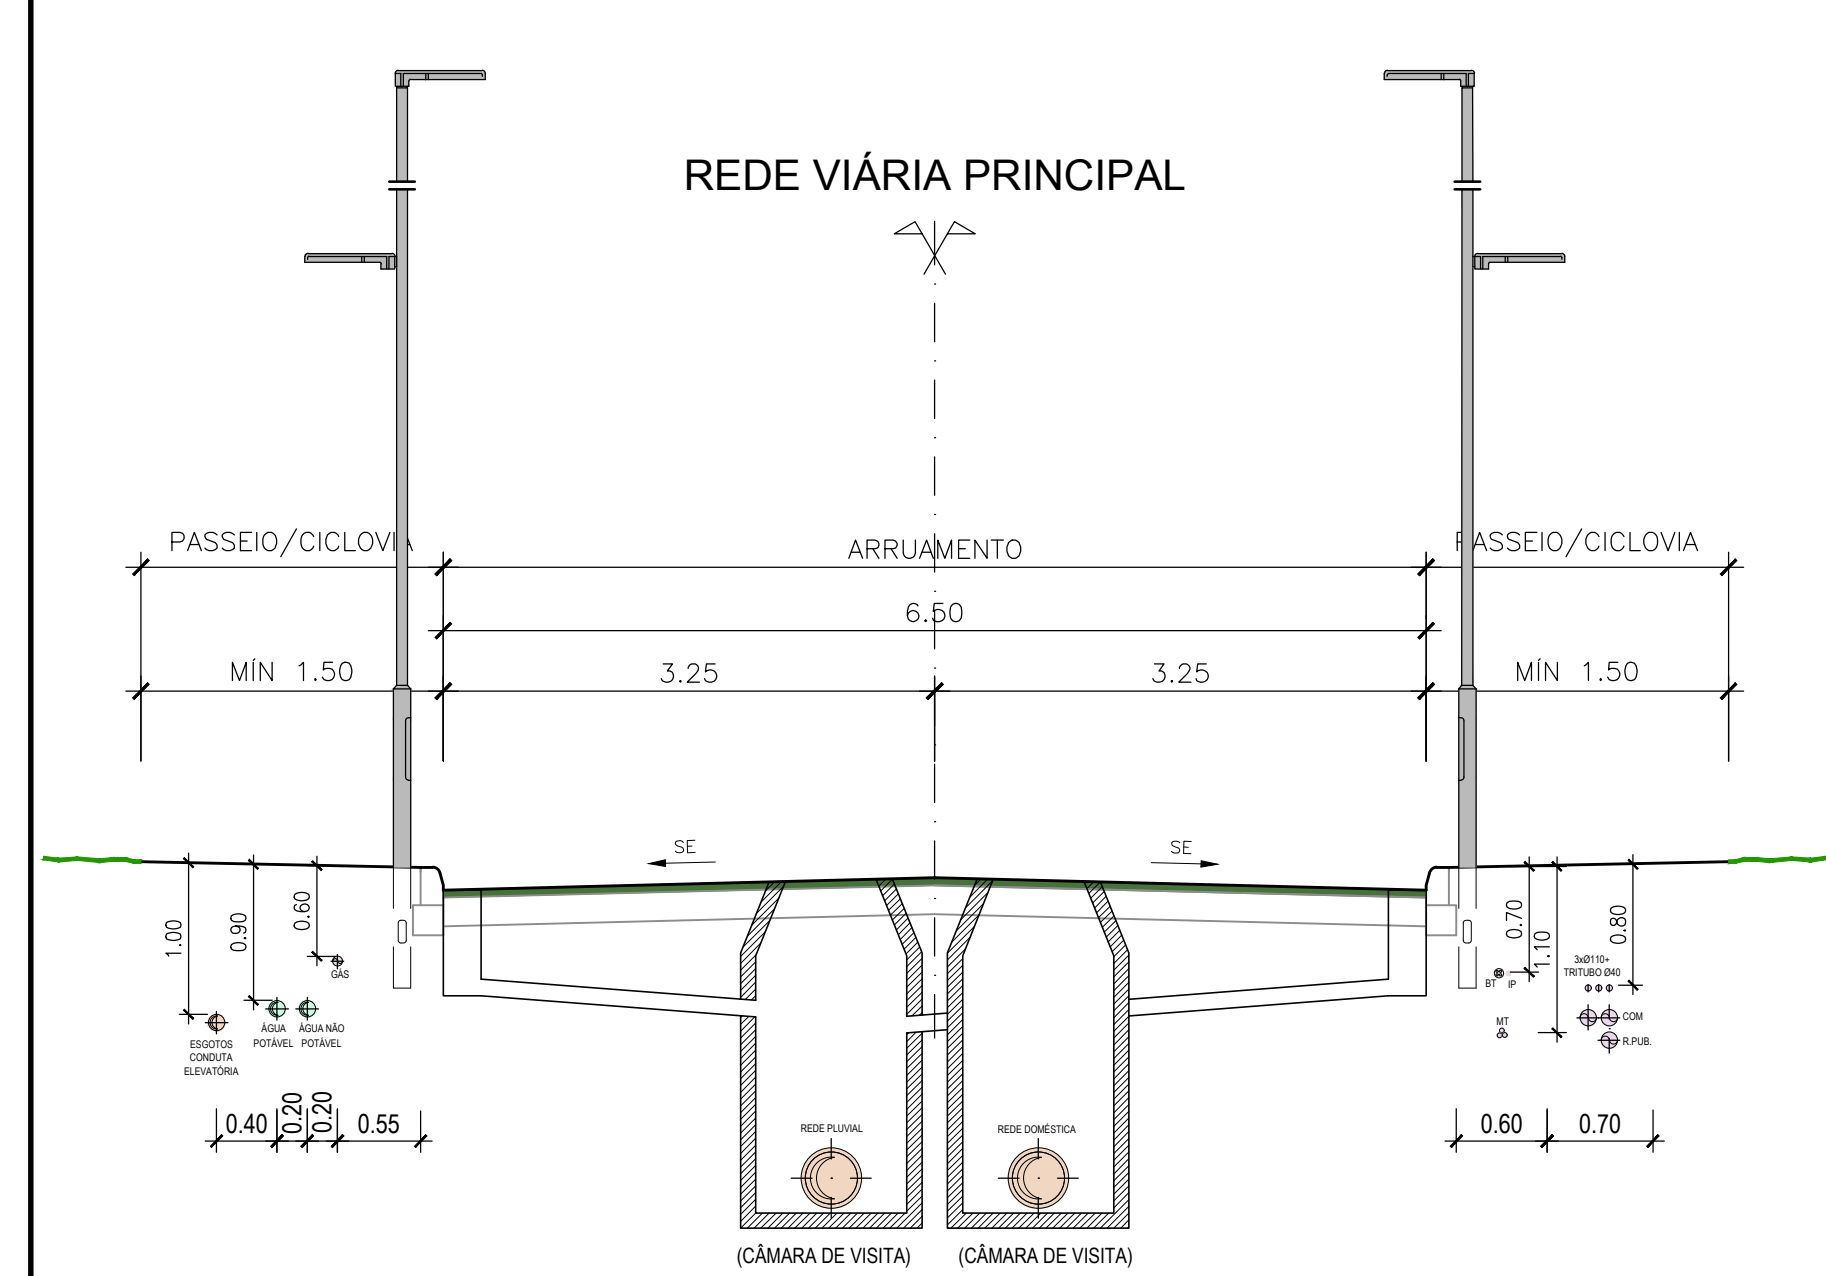


REDE VIÁRIA PRINCIPAL ROTUNDA

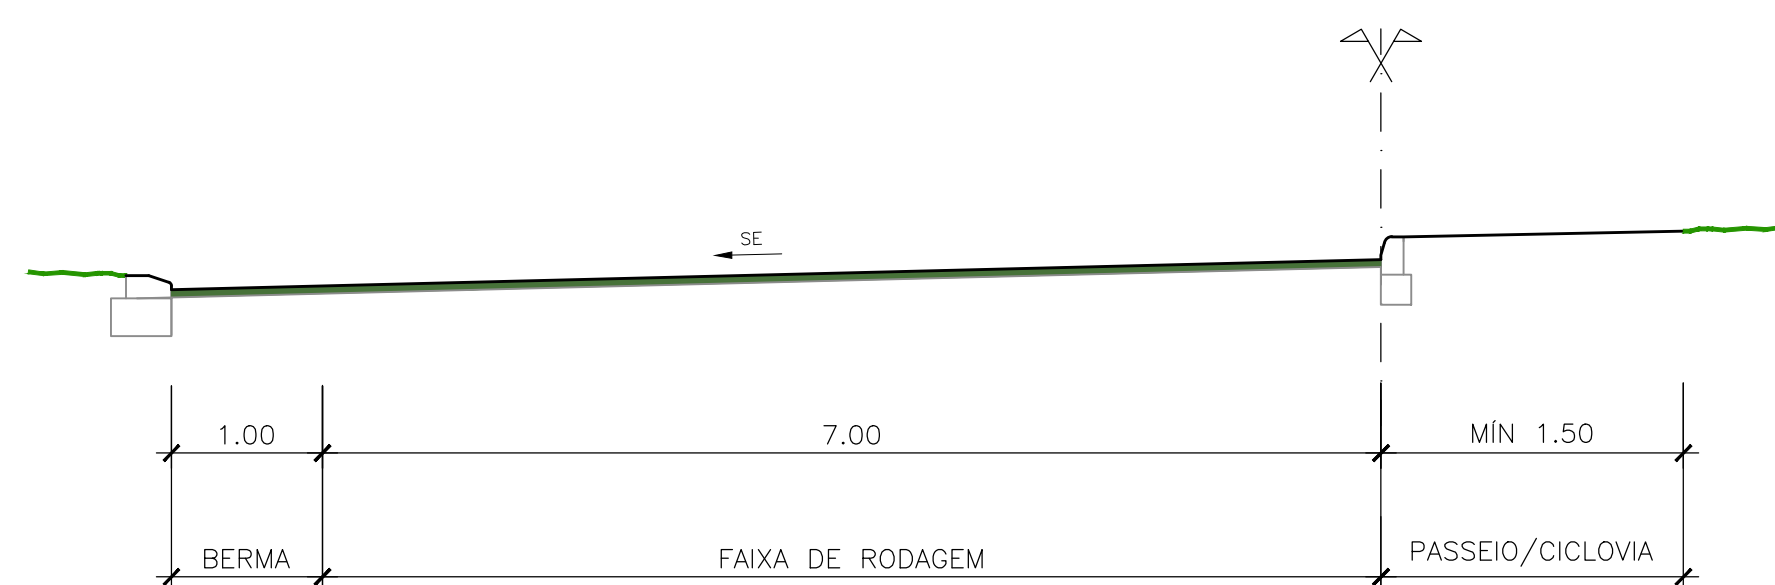


ECOVIA

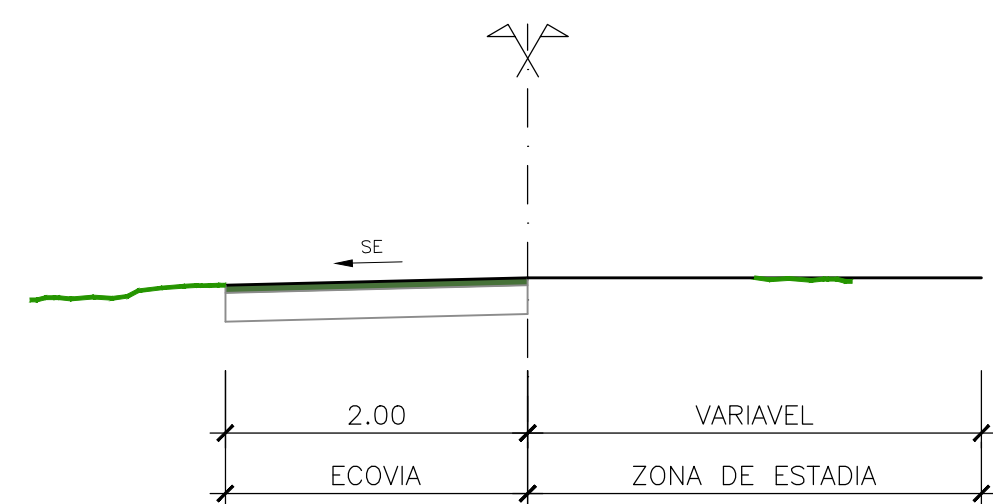


REDE VIÁRIA SECUNDÁRIA EIXO 6

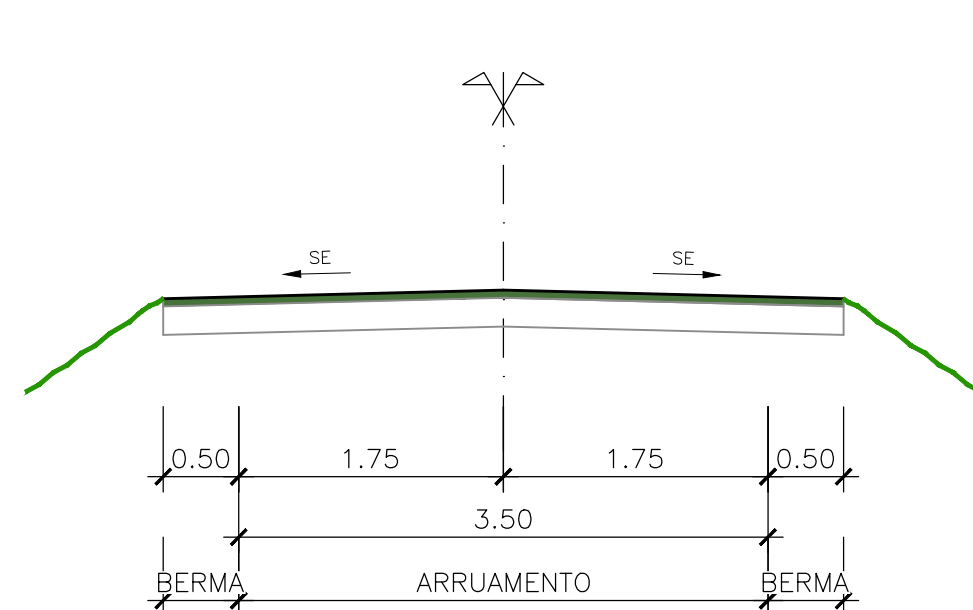

REDE VIÁRIA SECUNDÁRIA EIXO 9 (COROAMENTO DA BARRAGEM 1)

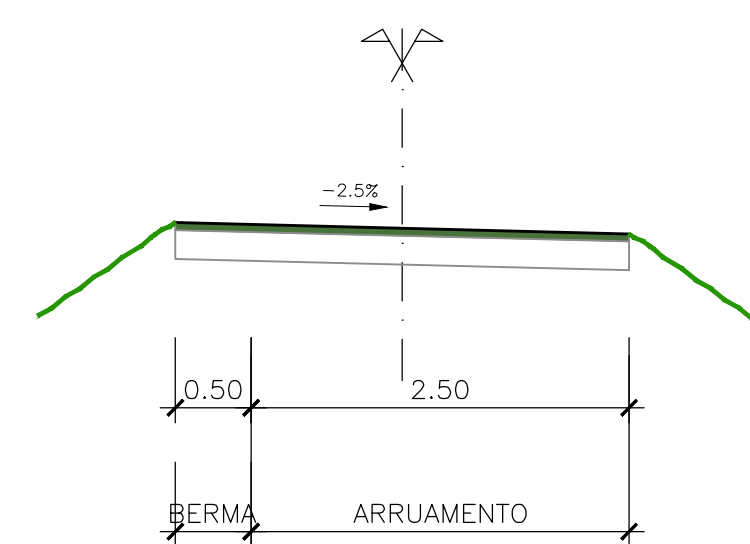

REDE VIÁRIA SECUNDÁRIA EIXO 9 (COROAMENTO DA BARRAGEM 2)

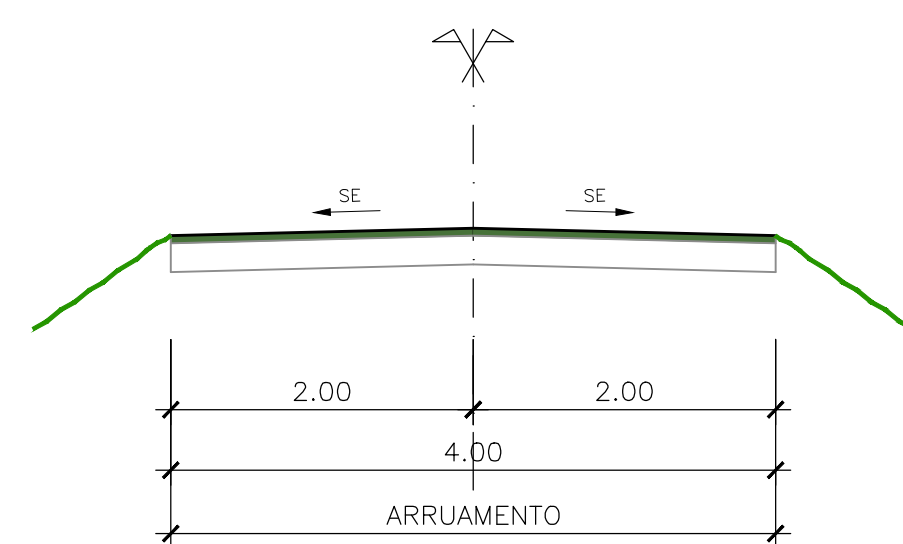

B	Revisão Geral	R. Martins	C. Raposo	Jun. 2022
A	Revisão Geral	P. Ferreira	M. Vieira	Dez. 2021
O	Emissão Inicial	P. Ferreira	M. Vieira	Set. 2020
REV.	DESCRIÇÃO	DESENHOU	VERIFICOU	DATA

Cliente:

GRAVITY INTUITION

Projeto:

HERDADE DO MORGADO DE ARGE - PORTIMÃO
Plano de Pormenor

Designação do desenho:

Perfis Transversais Tipo.

Desenho nº: 103 Folha nº: 1/1	Revisão: B Junho 2022	Autoria:	
--	------------------------------------	----------	---

TPF - CONSULTORES DE ENGENHARIA E ARQUITETURA, S.A. (www.tpf.pt)

Escala:

1:50

Outra informação:

Sistema de referência: PT-TM06/ETRS89

COD:

20038-EP-DRE-DES-103-01-B

CONTEÚTO

FICHE

ESPECIFICAÇÃO

ESPEC. DOCUMENTO

VERIFICAÇÃO

FOLHA - REVISÃO

BroadwayMalyan^{RM}

pwc



tpf



ZAYINN
CONSULTING



OTS



AGROGES



CERTIPROJECTO



CONSULMAR



TÉCNICO
LISBOA



GEOTPU



Júlio de Jesus
consultores



SOCIETATE DE ARHITECTI



ESTUDIO WALDO
GARCIA LAGUNA