




VALAS TIPO PARA A INSTALAÇÃO DA REDE DE DRENAGEM PLUVIAL

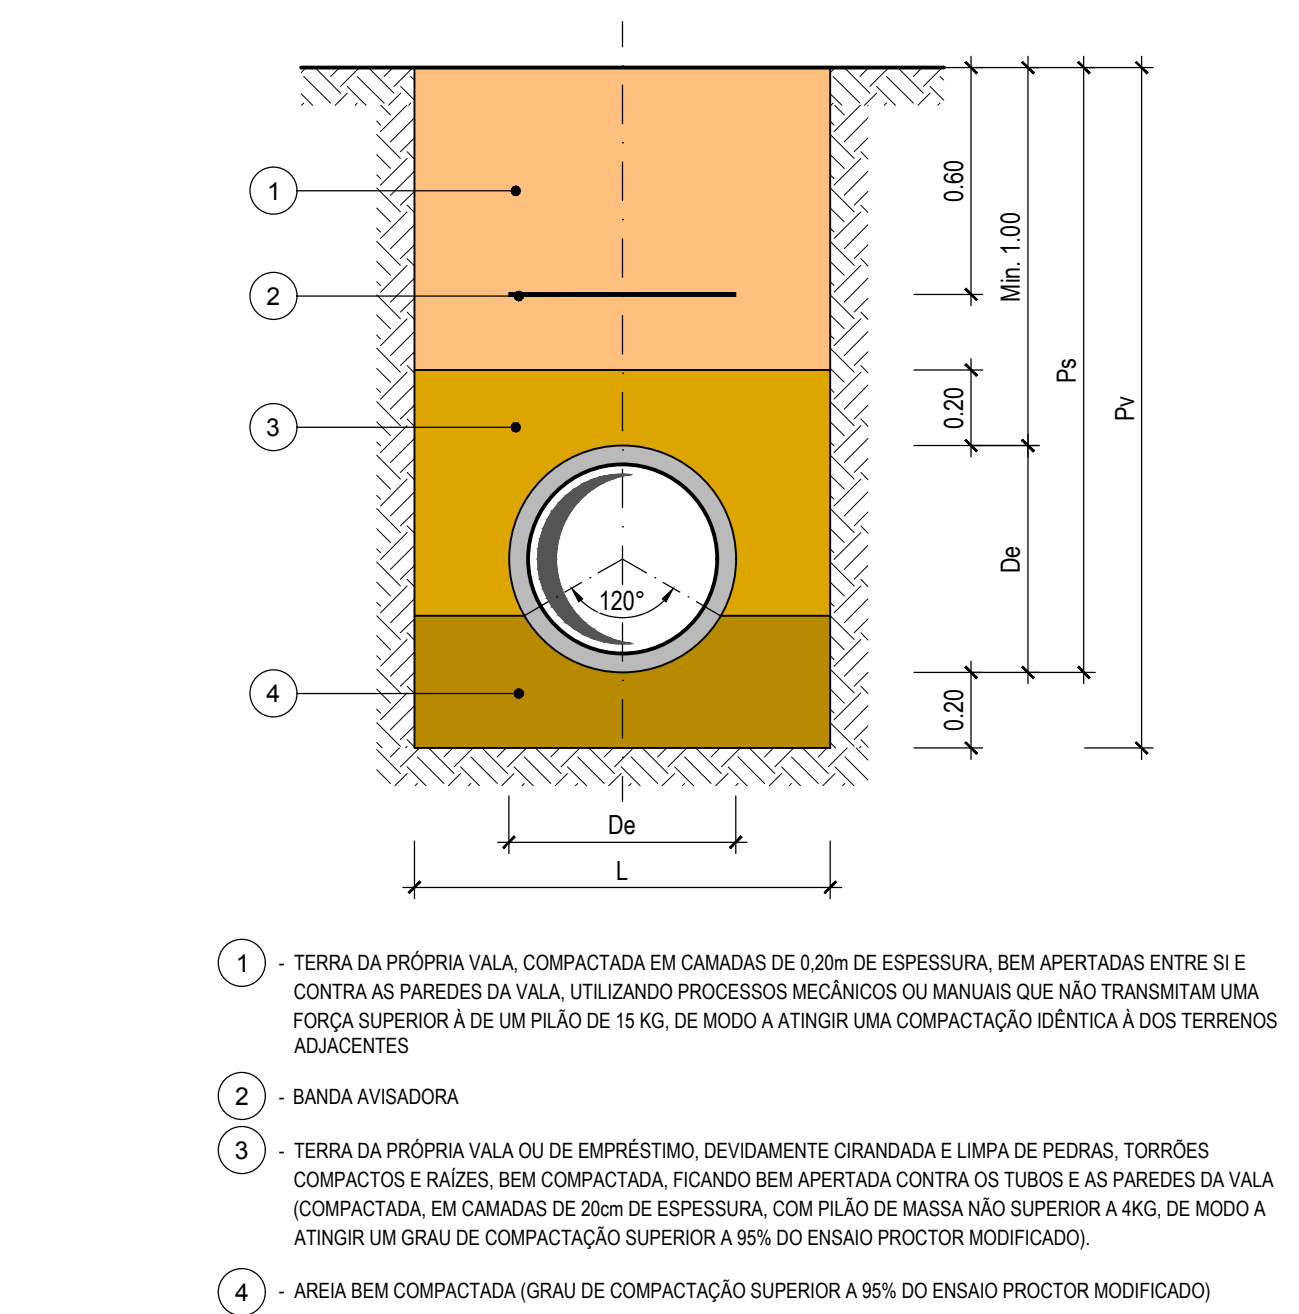

VALA TIPO 1
ZONAS NÃO PAVIMENTADAS
Esc. 1:20

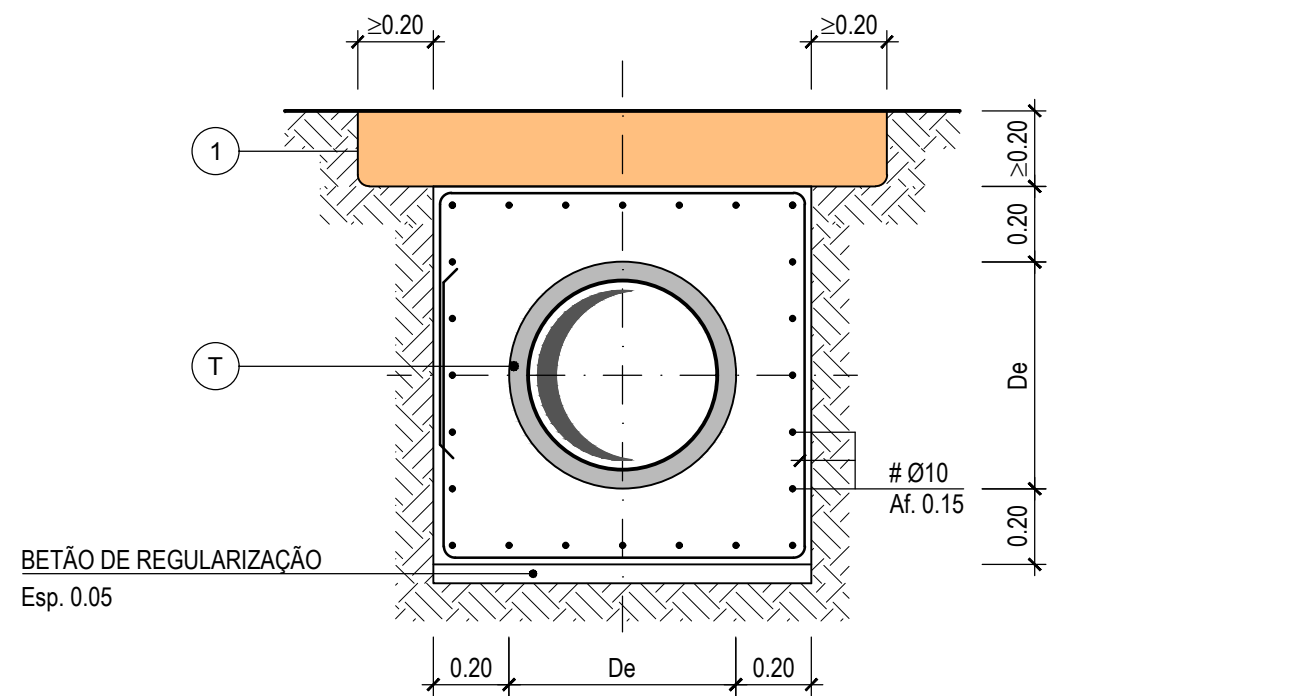


VALA TIPO 5
PROTEÇÃO PARA PROFUNDIDADES ≤ 0,60m
Esc. 1:20

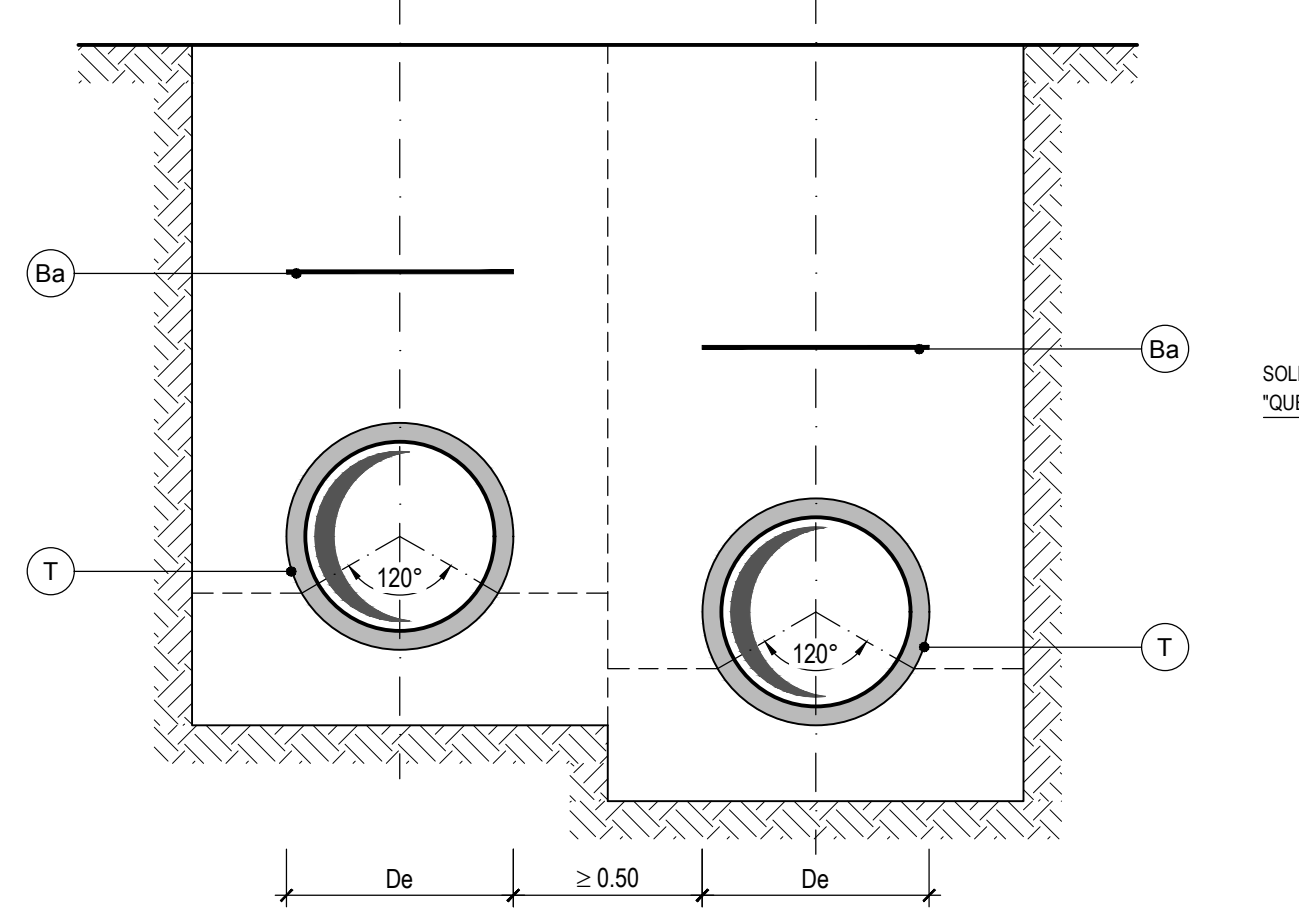


VALAS DUPLAS
Esc. 1:20


CAIXAS DE VISITA SIMPLES

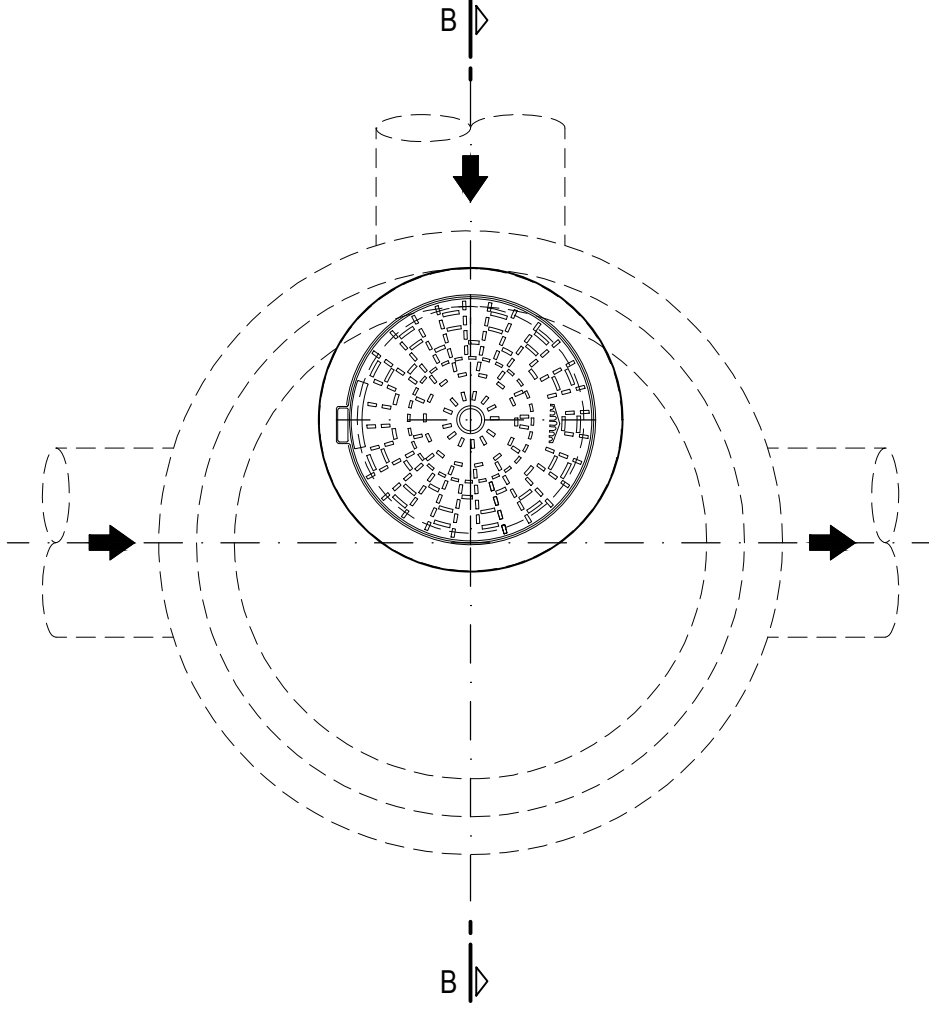

PLANTA
CÂMARA DE VISITA SIMPLES
Esc. 1:20



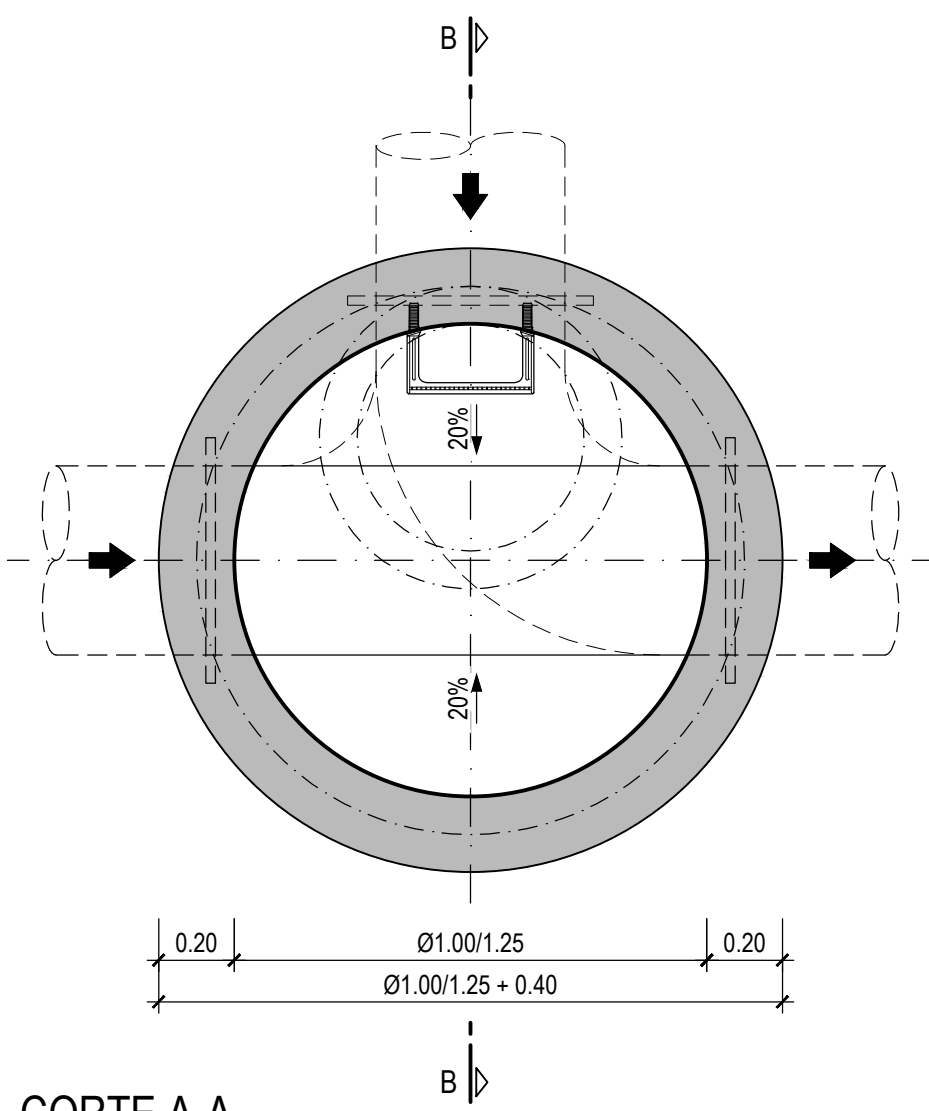


CORTE A-A
CÂMARA DE VISITA SIMPLES
Esc. 1:20

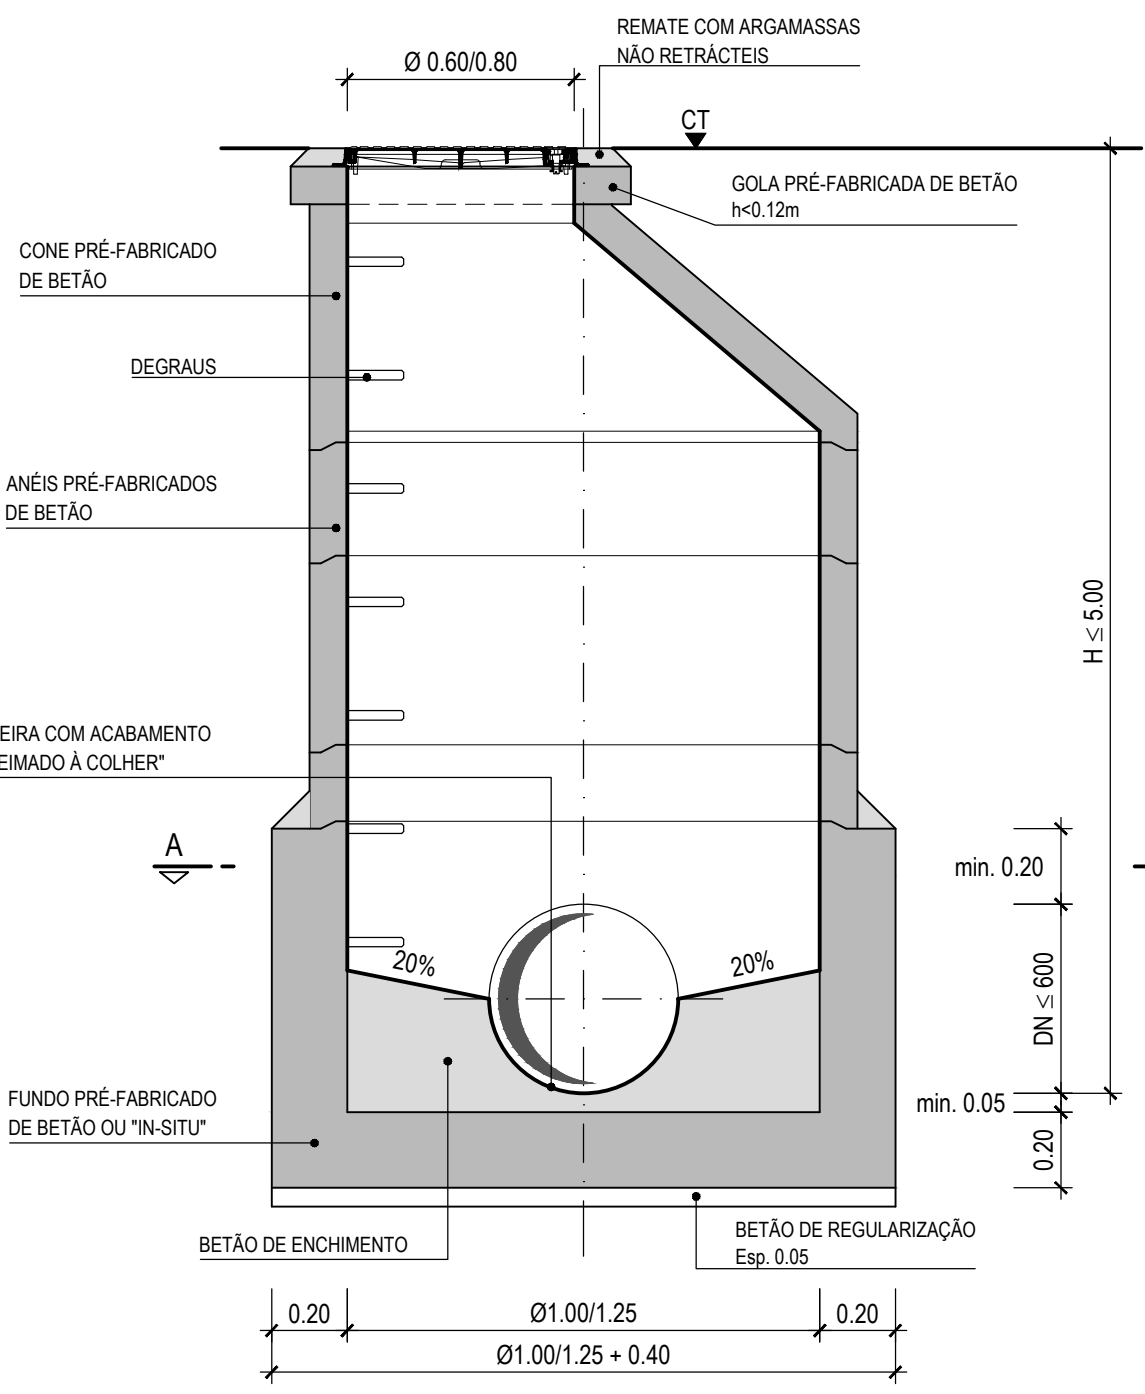


CORTE B-B
CÂMARA DE VISITA SIMPLES
Esc. 1:20


BOCA DE "LOBO"

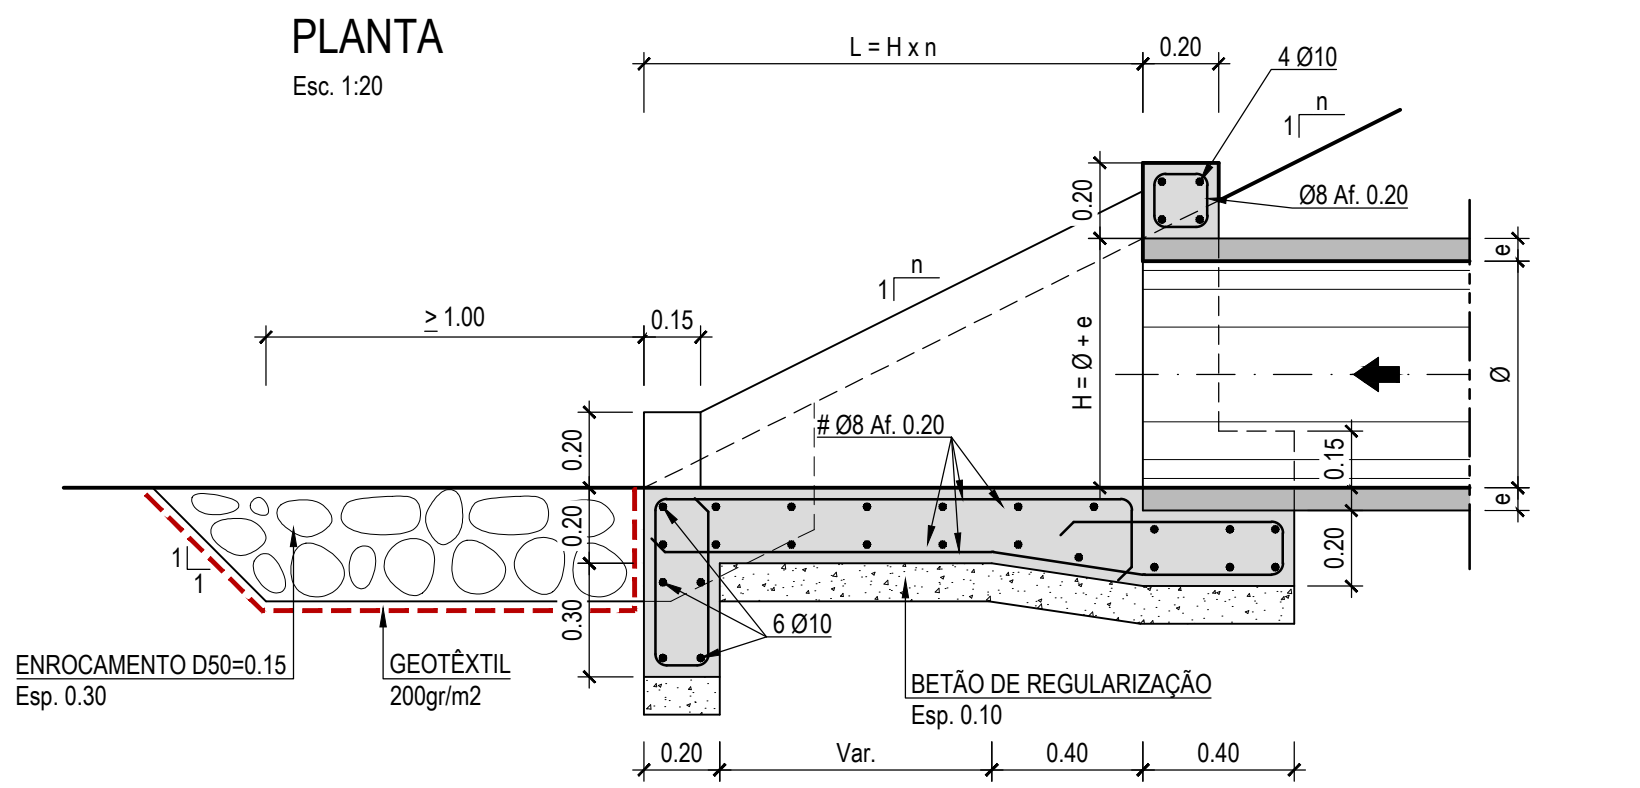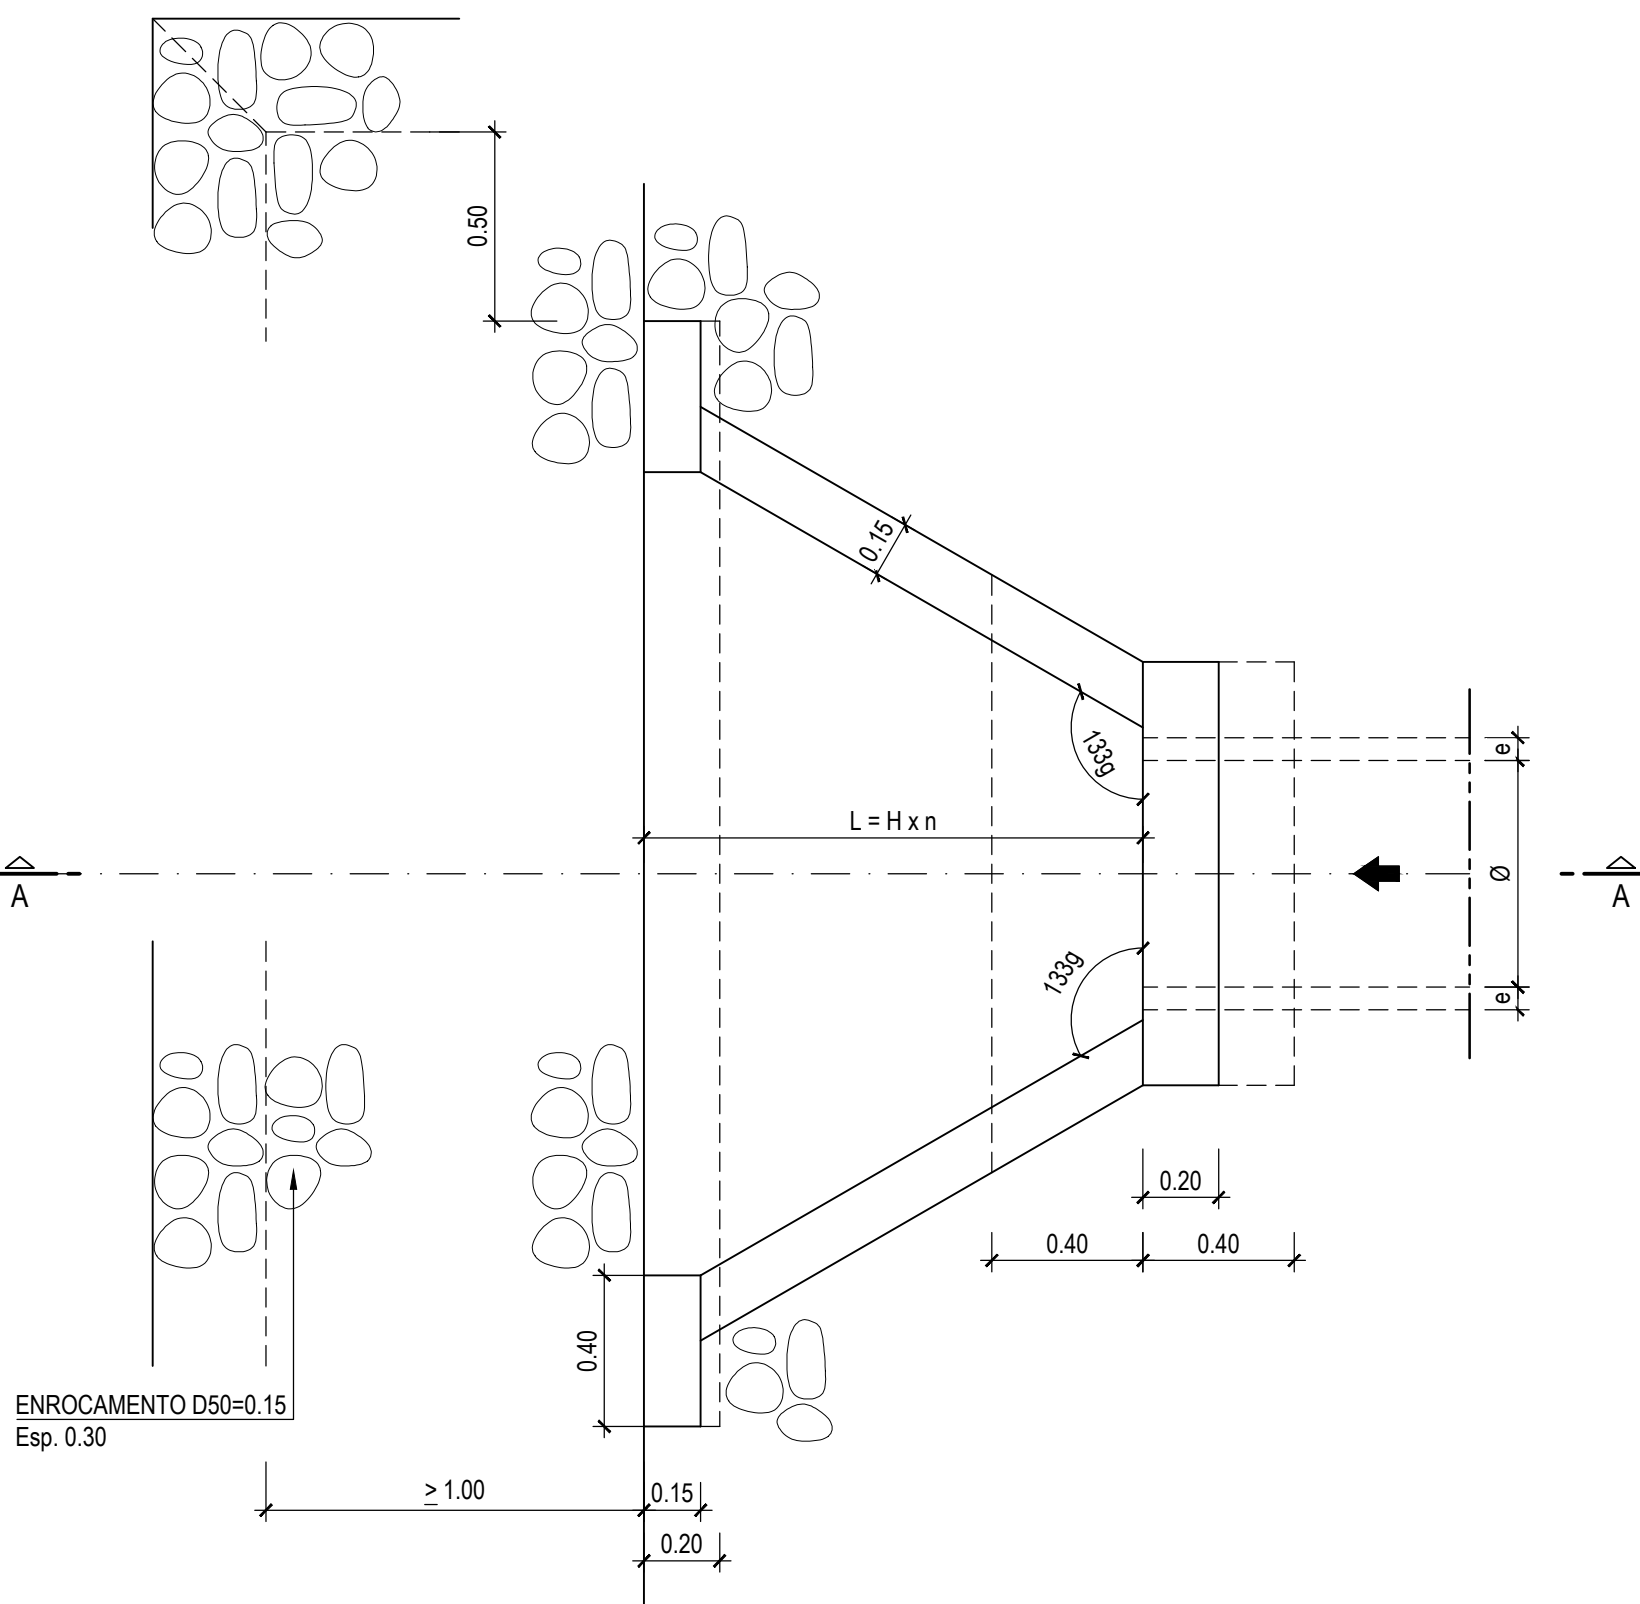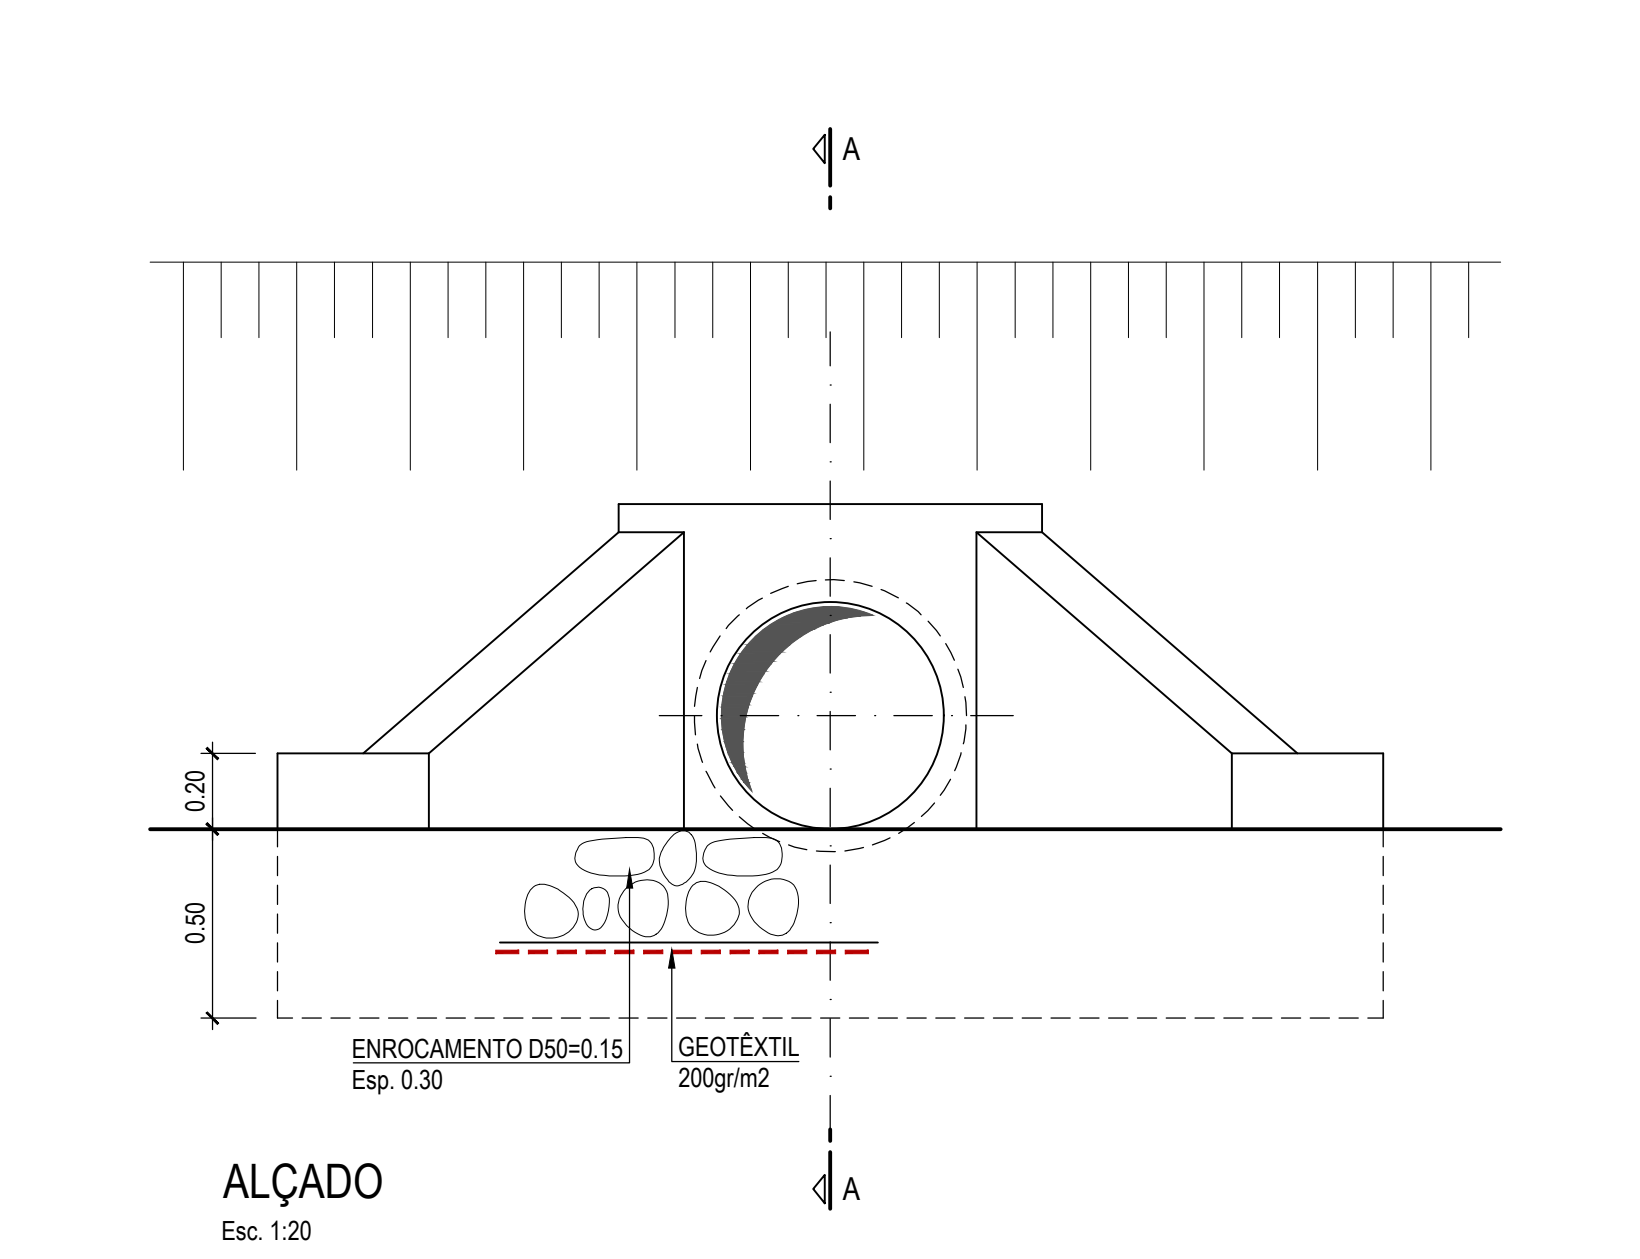

ESQUEMA DE SOLEIRAS

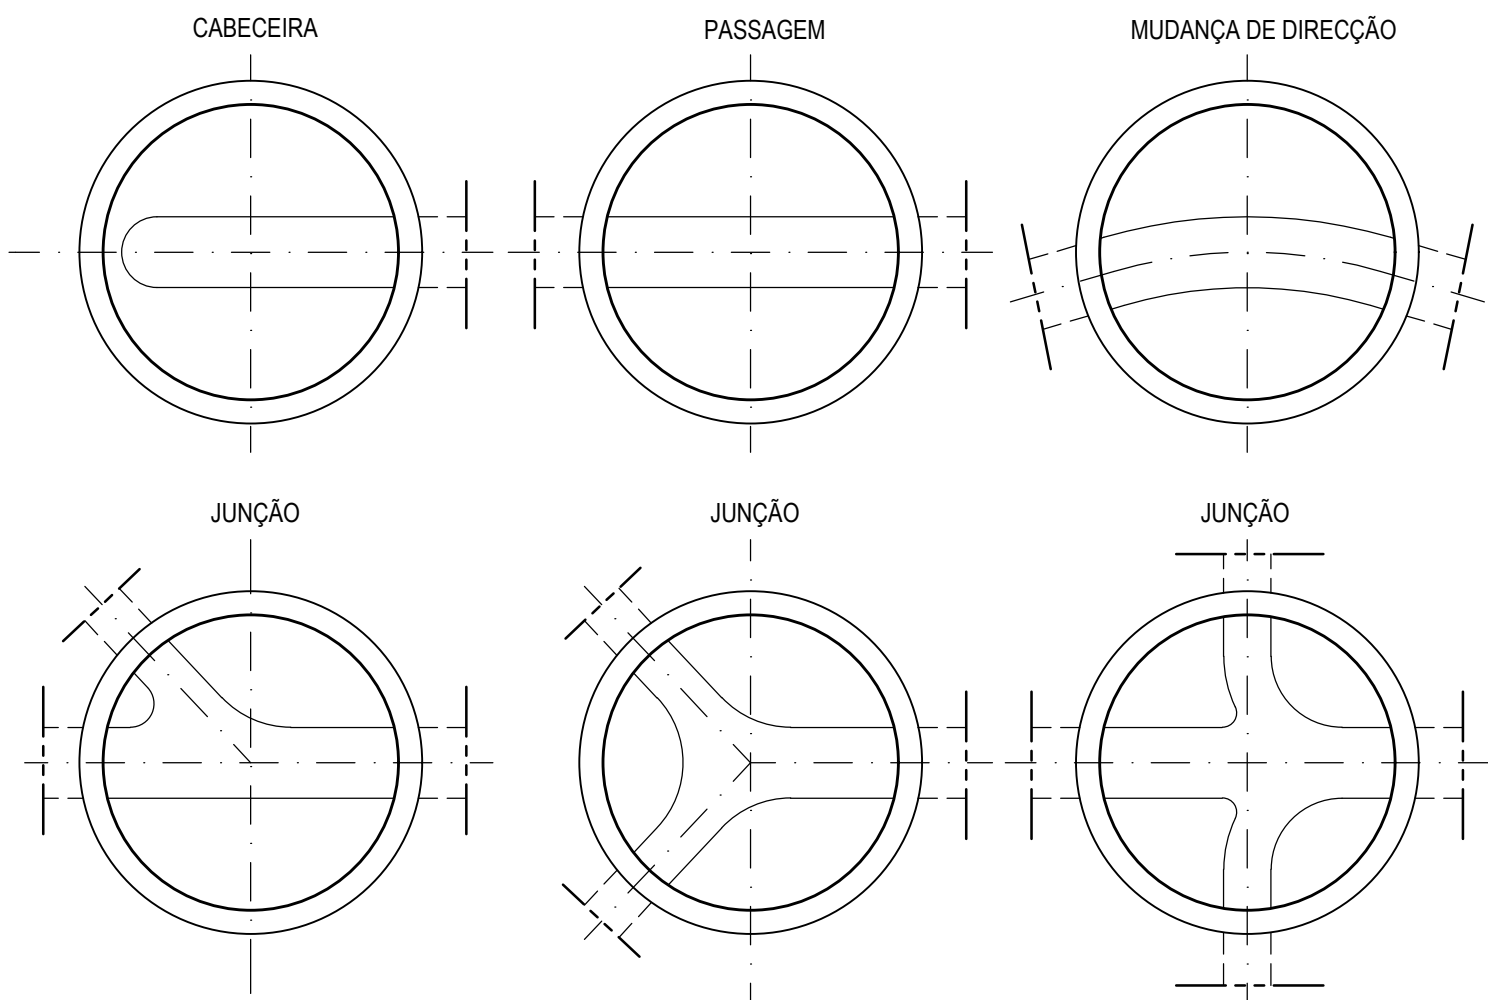

ESTANQUIDADE NAS TRAVESSIAS DAS PAREDES

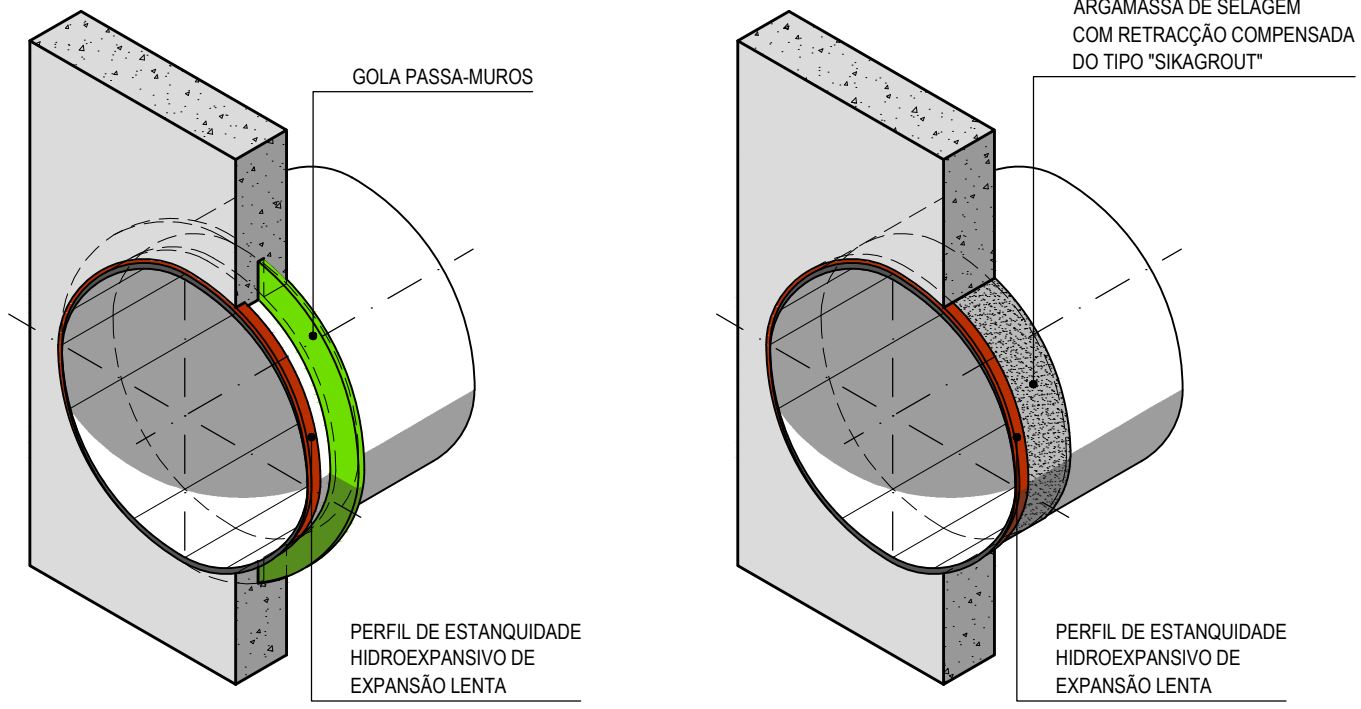

ISOMETRIA
PAREDES ATRAVESSADAS POR
TUBAGEM DE PEAD, PP, PPC, FFD, AÇO
S. Esc.

ISOMETRIA
PAREDES ATRAVESSADAS POR
TUBAGEM DE BETÃO
S. Esc.

B	Revisão Geral	R. Martins	C. Raposo	Jun. 2022
A	Revisão Geral	P. Ferreira	M. Vieira	Dez. 2021
O	Emissão inicial	P. Ferreira	M. Vieira	Set. 2020
REV.	DESCRIÇÃO	DESENHOU	VERIFICOU	DATA

Cliente: GRAVITY INTUITION

Projeto: HERDADE DO MORGADO DE ARGE - PORTIMÃO
Plano de Pormenor

Designação do desenho: Pormenores Tipo.

Desenho nº:	Revisão:	Autoria:
104	B	Junho 2022
Folha nº:		
1/1		

Escala: 1:20

Outra informação: Sistema de referência: PT-TM06/ETRS89

COD: 20038-EP-DRE-DES-104-01-B