


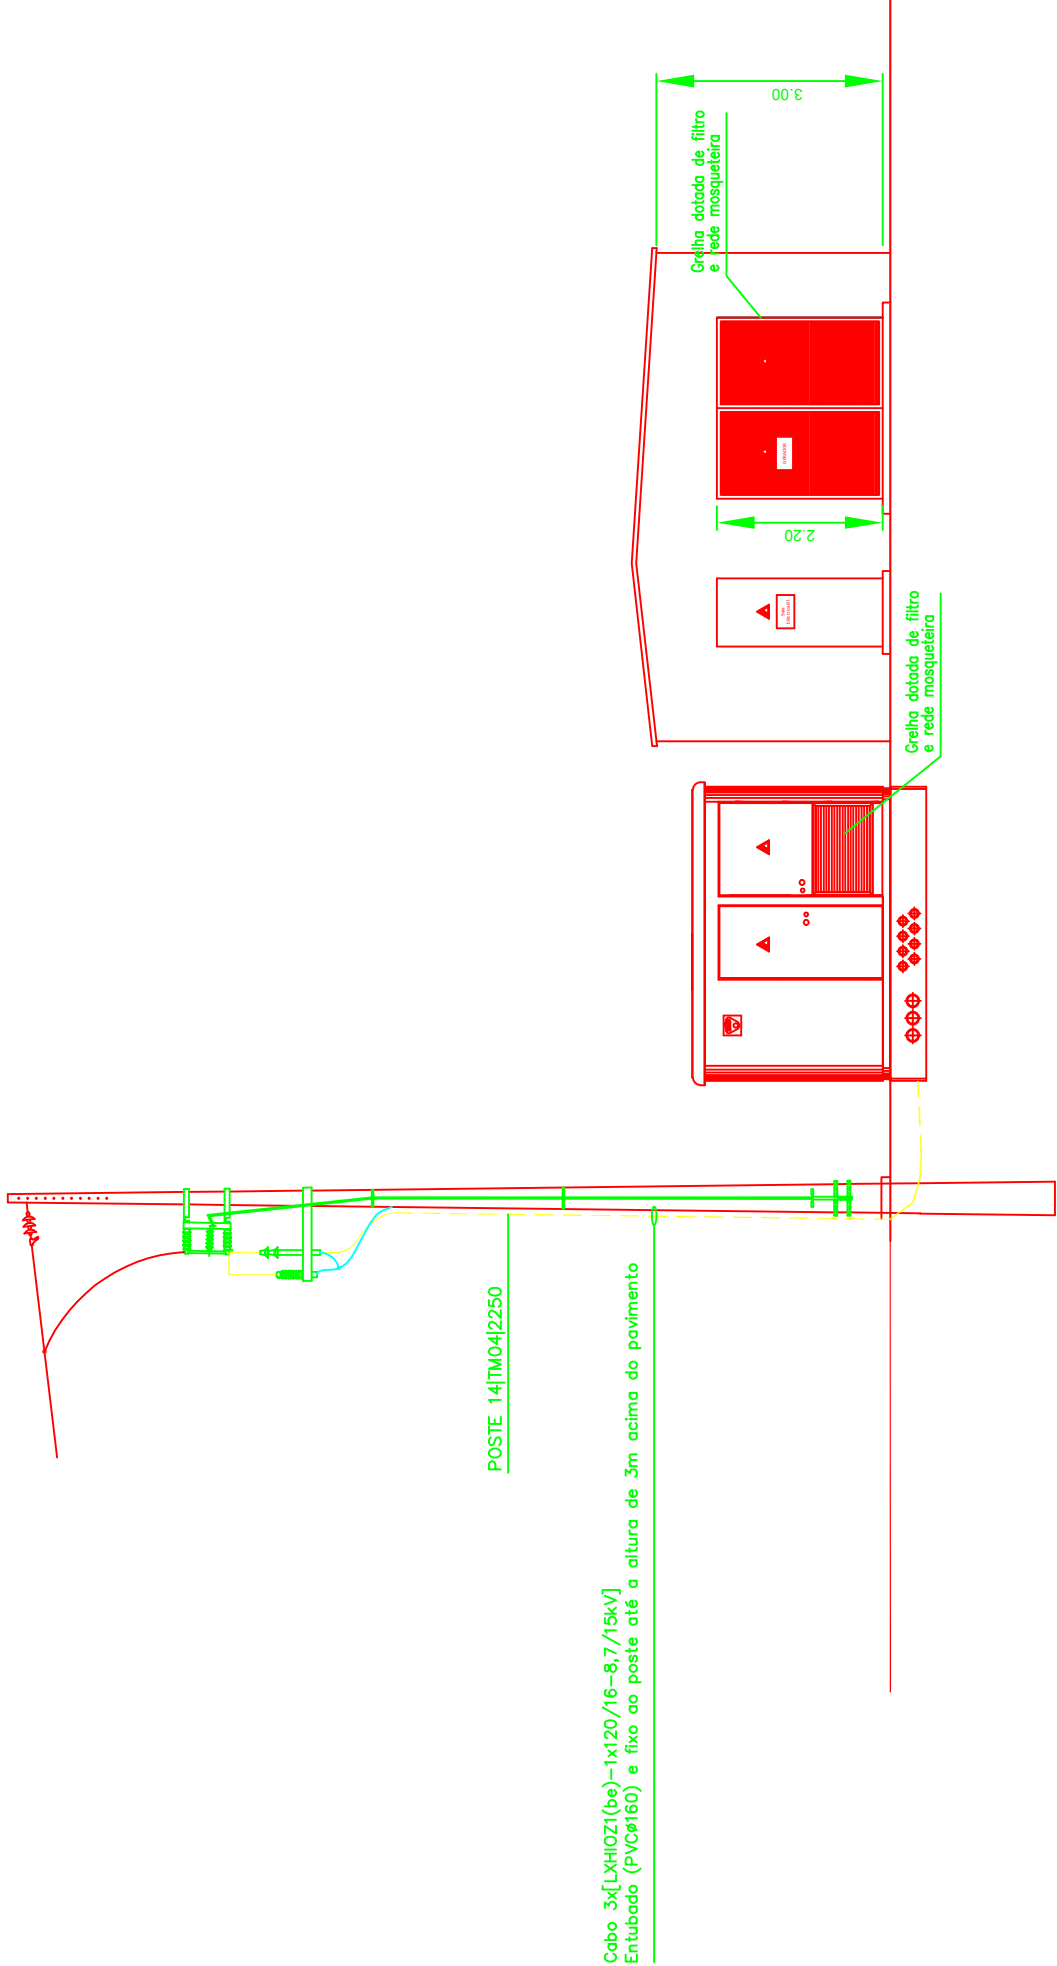

NOTAS:

- O piso do edifício da sala de quadros e gerador deverá ser elevado 10cm em relação à envolvente para prevenir entrada de água
- A localização e orientação do poste de transição é apenas exemplificativa, sendo necessário coordenar com a EDP a localização exacta



ELECTRICIDADE

SP4ENGENHARIA

requerente	Uniovo - Ovos e Derivados, S.A.		
obra e local	Construção de Pavilhões de Galinhas Barroqueiras - Orcas - Fundão		
designação	Alçado		

projecto n.º	fase	escala
data	revisão n.º	piso
colaboradores	0	des. n.º
Bruno Almeida	técnico	3
Pedro Rodrigues		