


Este desenho é propriedade do GRUPO QUADRANTE, não podendo ser utilizado ou reproduzido no todo ou em parte, cou comunicado a terceiros, sem a sua expressa autorização. Este desenho só é válido para construção depois de devidamente assinado.

-26500
-24000

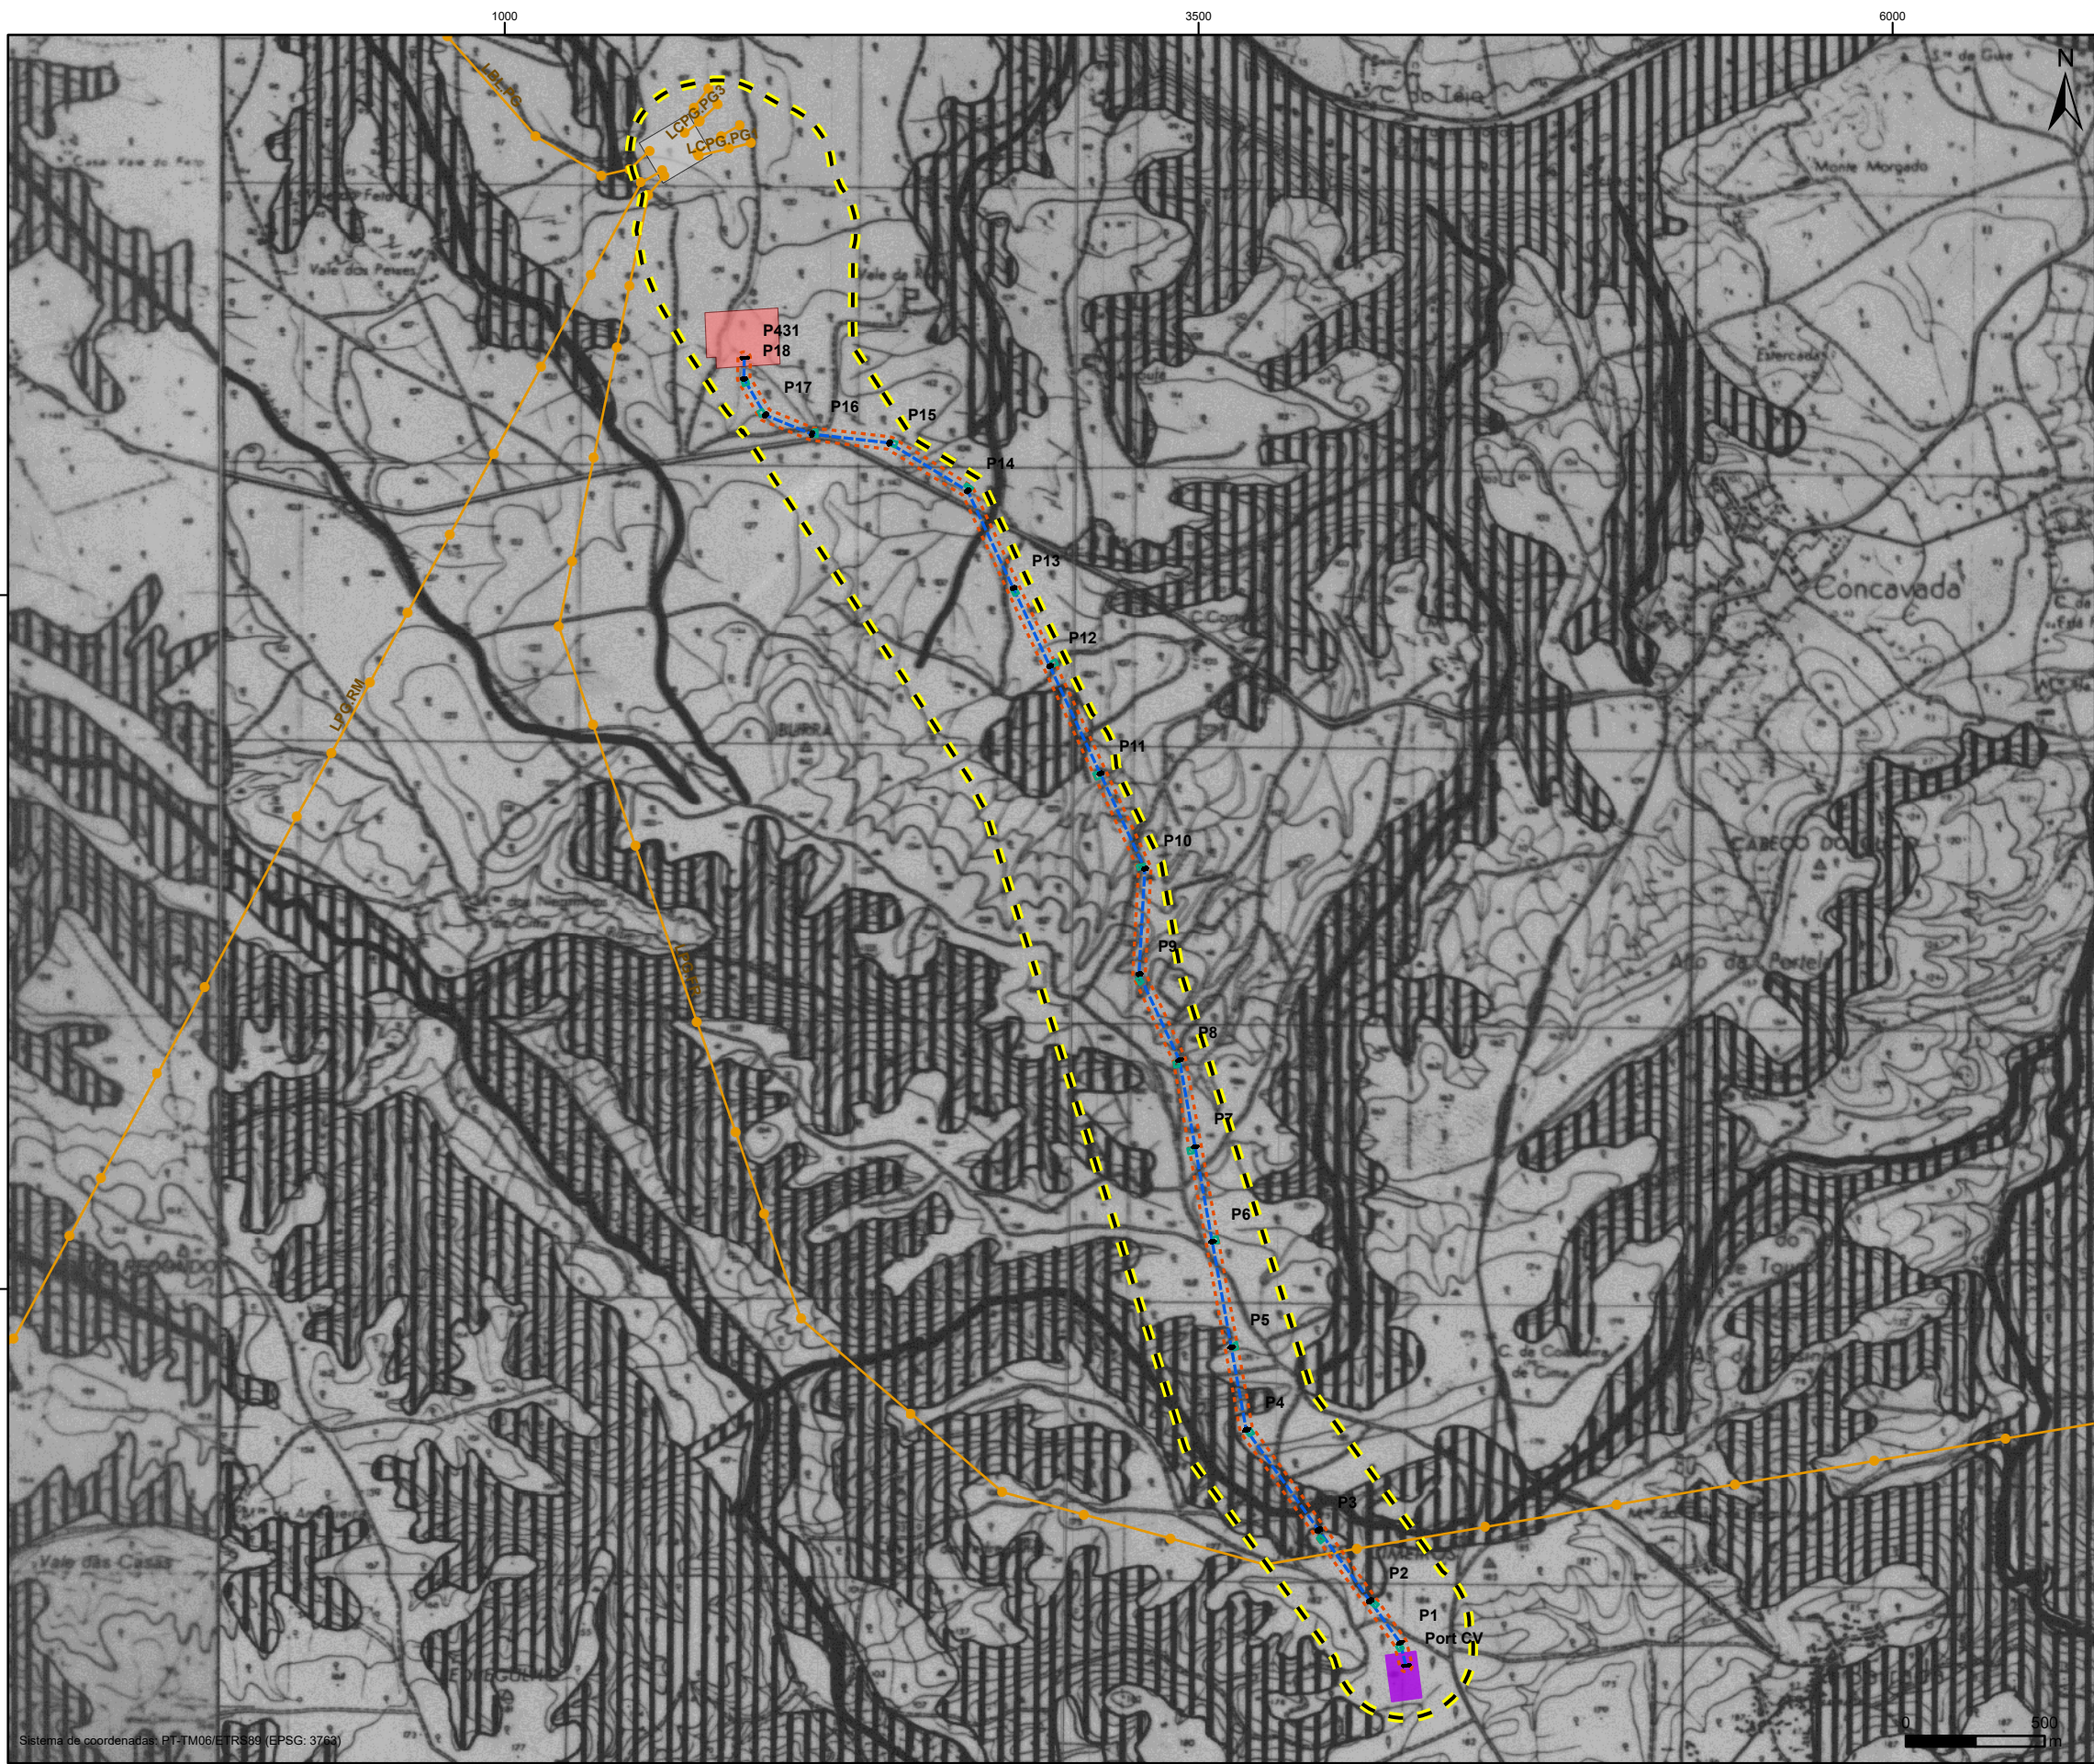

Interligação da Subestação Coletora de Concavada à RESP, a 400 kV (LE-SCC.ABR)

- Área de estudo da LE-SCC.ABR
- Linha elétrica LE-SCC.ABR
- Bases de apoios e respetiva área temporária de trabalho para a sua implantação
- Faixa de proteção (45m; que inclui também a faixa de gestão de combustível)
- Subestação Coletora de Concavada

Elementos da Rede Nacional de Transporte de Eletricidade (REN, S.A.)

- Posto de Corte de Abrantes
- Posto de Corte do Pego
- Linhas elétricas de MAT 400 kV

Reserva Ecológica Nacional

- Limite administrativo do município
- A23

RESERVA ECOLÓGICA NACIONAL

- Áreas de REN
- Cursos de água
- Áreas excluídas da REN

Fonte: CCDR-LVT (2016)



Projeto

INTERLIGAÇÃO DA SUBESTAÇÃO COLETORA DE CONCAVADA À RESP, A 400 KV

Projetou	R. Silva				
Desenhou	A. Pires				
Verificou	D. Janeiro				
Aprovou	I. Calçada	Rev.	Data		Aprov.

Escala
1/25 000

Fase	RECAPE - Projeto de Execução
Designação	Extrato da Reserva Ecológica Nacional do Município de Abrantes

Número	201	Revisão	00
Fichero	T2021-875-24-EX-ENV-REC-201	Folha	1/1
Processo	T2021-875-24	Data	Agosto 2025