

LEGENDA / LEGEND


- SUMIDOURO
SINK
- CAIXA DE VISITA EM MANILHAS DE BETÃO COM
DIÂMETRO DE 0.400m A 1.400m
CONCRETE MANHOLE BOXES WITH A
DIAMETER OF 0.400m TO 1.400m
- COLECTOR DA ESTAÇÃO ELEVATÓRIA
ELEVATION STATION COLLECTOR
- COLECTOR
COLLECTOR
- SENTIDO DE ESCOAMENTO
FLOW DIRECTION
- VALA DE DESCARGA
DRAINAGE WATER LINE ROUTING
- COLECTOR DE DESCARGA
DISCHARGE COLLECTOR

- PASSEIO
SIDEWALK
- ZONAS VERDES
GREEN ZONES
- EXO DA VIA
TRACK CENTER
- LIMITE DO LOTE
LOT LIMIT

NOTAS / NOTES

- COTAS EM METROS;
- ALL LEVELS AND DIMENSIONS IN METERS;
- CONSULTAR AS DEMAS PEÇAS DO PROJECTO;
- REFER TO THE HEAD IN CONNECTION WITH OTHER ELEMENTS OF THE PROJECT;
- CASO SE VERIFIQUE QUALQUER INCOMPATIBILIDADE NO PRESENTE PROJECTO, A MESMA DEVERÁ SER DE MEDATO COMUNICADA POR ESCRITO PARA O PROJECTISTA;
- DESIGNER SHALL BE ADVISED BY WRITING OF ANY PROJECT INCOMPATIBLENCE;
- TODAS AS DIMENSÕES, COTAS E COORDENADAS DE IMPLANTAÇÃO TOPOGRÁFICA, DEVERÃO SER VERIFICADAS NO LOCAL ANTES DO INÍCIO DOS TRABALHOS;
- LEVELS, COORDINATES AND DIMENSIONS TO BE CHECKED ON SITE;
- SISTEMA DE REFERÊNCIA GEOGRÁFICO - DATUM PT-TM66TMS98;
- GEOGRAPHIC REFERENCE SYSTEM - DATUM PT-TM66TMS98;

PLANTA CHAVE / KEY PLAN

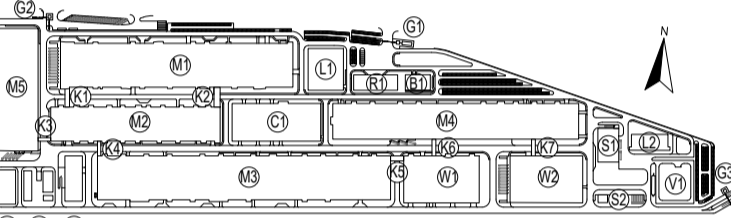

- M1 - PRODUÇÃO ELÉTRICOS / ELECTRODE WORKSHOP
- M2 - PRODUÇÃO DE CELULAS / CELL WORKSHOP
- M3 - FORMAÇÃO / FORMATION WORKSHOP
- M4 - EMBALAGEM / PACKING WORKSHOP
- M5 - PRODUÇÃO DE INVÓLUCROS / PARTS MANUFACTORY
- H1 - ESTAÇÃO DE N/MP / NMP PURIFY STATION
- H2 - ARMAZÉM DE QUÍMICOS / CHEMICAL STORAGE
- H3 - ARMAZÉM GERAL / GENERAL WAREHOUSE
- T1 - ETAR / WWT
- S1 - INSTALAÇÕES PARA COLABORADORES / EMPLOYEE SERVICE CENTER
- C1 - ED. CENTRAL DE UTILIDADES / CENTRAL UTILITY BUILDING (CUB)
- S2 - ESTAÇÃO DE RESÍDUOS SÓLIDOS / SWT
- Kx - CORREDORES LOGÍSTICOS / LOGISTIC CORRIDORS
- L1 - LABORATÓRIO 1 / LABORATORY 1
- L2 - LABORATÓRIO 2 / LABORATORY 2
- G1 - PORTARIA 1 / GUARD HOUSE 1
- G2 - PORTARIA 2 / GUARD HOUSE 2
- G3 - PORTARIA 3 / GUARD HOUSE 3
- V1 - SUBESTAÇÃO PRINCIPAL / SUBSTATION
- W1 - ARMAZÉM DE CELULAS / CELL WAREHOUSE
- W2 - ARMAZÉM GERAL / GENERAL WAREHOUSE

Rev.	Data / Date	EMISSÃO INICIAL / INITIAL ISSUE	MAA / Aprov. / Approved
00	31.07.2023	EMISSÃO INICIAL / INITIAL ISSUE	MAA
Rev.	Date	Description of changes	Aprov.

QUADRANTE

Consultores de Engenharia e Ambiente, S.A.

Cliente / Client
CALB

PROJETO / Project
UNIDADE INDUSTRIAL DE BATERIAS DE LÍTO

Fase / Phase
PROJETO DE EXECUÇÃO

Designação / Designation
**RAIN WATER DRAINAGE
DRENAGEM PLUVIAL - PLANTA 2/2
RAINWATER DRAINAGE - PLAN 2/2**

Escala / Scale: 1:1000
Data / Date: 31-07-2023
Processo / Process: T2022-0519
Ficheiro / File: T2022-0519-EX-DRE-GN-3002-0WG-00.dwg

Projeto / Designed: CMC
Desenho / Drawn: CAN
Verifico / Checked: MAA
Aprova / Approved: FBM

Desenho / Drawing:
EX-DRE-GN-3002 00

This drawing is property of QUADRANTE, Engenharia e Consultoria, S.A. It cannot be copied, partially or totally, or conveyed to third parties without written allowance from QUADRANTE, S.A. This drawing is only good for construction if properly signed.

