

LISTA (PREL.) DE PEÇAS DO PE A INTEGRAR O RECAPE

PROJETO DE EXECUÇÃO (PE)
14/10/2024



IDENTIFICAÇÃO DO DOCUMENTO											
CÓDIGO DOCUMENTO	CÓDIGO ML	DESIGNAÇÃO		VERSÃO ATUAL		REGISTO DE VERSÕES					
		Título	Subtítulo	REV.	DATA	0	A	B	C	D	E
TOMO I - VOLUME 1 - APRESENTAÇÃO DO PROJETO											
PEÇAS ESCRITAS											
LVSSA MSA PE GER 000 000 MD 010001 0		MEMÓRIA DESCRITIVA E JUSTIFICATIVA	APRESENTAÇÃO DO PROJETO	0							
LVSSA MSA PE GER 000 000 MQ 010001 0		MAPA DE QUANTIDADES DE TRABALHO E ESTIMATIVA DE CUSTO		0							
PEÇAS DESENHADAS											
LVSSA MSA PE GER 000 000 DW 010010 0	133273	DESCRIÇÃO GERAL DO PROJETO		0							
LVSSA MSA PE GER LIN 000 DW 010001 0	133274	SEÇÕES TIPO.		0							
LVSSA MSA PE GER 000 000 DW 010002 0	133275	ORGANIZAÇÃO DO PROJETO - FASE DE CONCEÇÃO (WBS)		0							

TOMO I - VOLUME 2 - TRAÇADO											
PEÇAS ESCRITAS											
LVSSA MSA PE TRA LIN 000 MD 031000 0		TRAÇADO	MEMÓRIA DESCRITIVA E JUSTIFICATIVA	0							

PEÇAS DESENHADAS											
LVSSA MSA PE TRA LIN 000 DW 031001 0	133284	TRAÇADO	PLANTA GERAL DE CONJUNTO	0							
LVSSA MSA PE TRA LIN 000 DW 031002 0	133285	TRAÇADO	PERFIL LONGITUDINAL DE CONJUNTO	0							
LVSSA MSA PE TRA LIN 000 DW 031003 0	133286	TRAÇADO	PERFIL LONGITUDINAL DA VIA ASCENDENTE	0							
LVSSA MSA PE TRA LIN 000 DW 031004 0	133287	TRAÇADO	PERFIL LONGITUDINAL DA VIA DESCENDENTE	0							
LVSSA MSA PE TRA LIN 000 DW 031005 0	133288	TRAÇADO	PERFIL LONGITUDINAL - VIAS DE RESGUARDO	0							
LVSSA MSA PE TRA LIN T81 DW 031001 0	133289	TRAÇADO	PERFIL LONGITUDINAL VA - T81	0							
LVSSA MSA PE TRA LIN T81 DW 031002 0	133290	TRAÇADO	PERFIL LONGITUDINAL VD - T81	0							
LVSSA MSA PE TRA LIN T81 DW 031003 0	133291	TRAÇADO	PERFIL LONGITUDINAL RESGUARDO 3 - T81	0							
LVSSA MSA PE TRA LIN T81 DW 031004 0	133292	TRAÇADO	PLANTA DE PIQUETAGEM - T81	0							
LVSSA MSA PE TRA LIN T82 DW 031001 0	133294	TRAÇADO	PERFIL LONGITUDINAL VA - T82	0							
LVSSA MSA PE TRA LIN T82 DW 031002 0	133295	TRAÇADO	PERFIL LONGITUDINAL VD - T82	0							
LVSSA MSA PE TRA LIN T82 DW 031003 0	133296	TRAÇADO	PERFIL LONGITUDINAL RESGUARDO 2- T82	0							
LVSSA MSA PE TRA LIN T82 DW 031004 0	133297	TRAÇADO	PLANTA DE PIQUETAGEM - T82 (1/2)	0							
LVSSA MSA PE TRA LIN T82 DW 031005 0	133298	TRAÇADO	PLANTA DE PIQUETAGEM - T82 (2/2)	0							
LVSSA MSA PE TRA LIN T83 DW 031001 0	133299	TRAÇADO	PERFIL LONGITUDINAL VA - T83	0							
LVSSA MSA PE TRA LIN T83 DW 031002 0	133300	TRAÇADO	PERFIL LONGITUDINAL VD - T83	0							
LVSSA MSA PE TRA LIN T83 DW 031003 0	133301	TRAÇADO	PERFIL LONGITUDINAL RESGUARDO 1- T83	0							
LVSSA MSA PE TRA LIN T83 DW 031004 0	133302	TRAÇADO	PLANTA DE PIQUETAGEM - T83 (1/2)	0							
LVSSA MSA PE TRA LIN T83 DW 031005 0	133303	TRAÇADO	PLANTA DE PIQUETAGEM - T83 (2/2)	0							
LVSSA MSA PE TRA LIN T84 DW 031001 0	133304	TRAÇADO	PERFIL LONGITUDINAL VA - T84	0							
LVSSA MSA PE TRA LIN T84 DW 031002 0	133305	TRAÇADO	PERFIL LONGITUDINAL VD - T84	0							
LVSSA MSA PE TRA LIN T84 DW 031003 0	133306	TRAÇADO	PLANTA DE PIQUETAGEM - T84 (1/2)	0							
LVSSA MSA PE TRA LIN T84 DW 031004 0	133307	TRAÇADO	PLANTA DE PIQUETAGEM - T84 (2/2)	0							
LVSSA MSA PE TRA LIN T85 DW 031001 0	133308	TRAÇADO	PERFIL LONGITUDINAL VA - T85	0							
LVSSA MSA PE TRA LIN T85 DW 031002 0	133309	TRAÇADO	PERFIL LONGITUDINAL VD - T85	0							
LVSSA MSA PE TRA LIN T85 DW 031003 0	133310	TRAÇADO	PLANTA DE PIQUETAGEM - T85	0							
LVSSA MSA PE TRA LIN 000 DW 031006 0	133312	TRAÇADO	Cortes Transversais. Via Tipo 1 - Secção em Reta	0							
LVSSA MSA PE TRA LIN 000 DW 031007 0	133313	TRAÇADO	Cortes Transversais. Via Tipo 1 - Curva 85/1. Km 0+400	0							
LVSSA MSA PE TRA LIN 000 DW 031008 0	133314	TRAÇADO	Cortes Transversais. Via Tipo 2 - Secção em estação	0							
LVSSA MSA PE TRA LIN 000 DW 031009 0	133315	TRAÇADO	Cortes Transversais. Via Tipo 1 - Curva 84/1. Km 0+800	0							
LVSSA MSA PE TRA LIN 000 DW 031010 0	133316	TRAÇADO	Cortes Transversais. Via Tipo 1 - Curva 84/2 e Curva 83/1. km 1+500 e km 1+800	0							
LVSSA MSA PE TRA LIN 000 DW 031011 0	133317	TRAÇADO	Cortes Transversais. SEV 1/ CO. Km 1+875.043	0							
LVSSA MSA PE TRA LIN 000 DW 031012 0	133318	TRAÇADO	Cortes Transversais. Resguardo 1 - Via Tipo 1 e Via Tipo 6. Km 2+000	0							
LVSSA MSA PE TRA LIN 000 DW 031013 0	133319	TRAÇADO	Cortes Transversais. Via Tipo 1 - Curva 83/2. Km 2+300	0							
LVSSA MSA PE TRA LIN 000 DW 031014 0	133320	TRAÇADO	Cortes Transversais. SEV 1/ IF. Km 2+661.542	0							
LVSSA MSA PE TRA LIN 000 DW 031015 0	133321	TRAÇADO	Cortes Transversais. Resguardo 2 - Via Tipo 1 e Via Tipo 6. Km 2+800	0							
LVSSA MSA PE TRA LIN 000 DW 031016 0	133322	TRAÇADO	Cortes Transversais. Via Tipo 3 - Curva 82/1. Km 3+100	0							
LVSSA MSA PE TRA LIN 000 DW 031017 0	133323	TRAÇADO	Cortes Transversais. Via Tipo 4 - Curva 82/2. Km 3+400	0							
LVSSA MSA PE TRA LIN 000 DW 031018 0	133324	TRAÇADO	Cortes Transversais. Via Tipo 4 - Reta. Km 3+450	0							
LVSSA MSA PE TRA LIN 000 DW 031019 0	133325	TRAÇADO	Cortes Transversais. Via Tipo 5 - Estação de Alcântara	0							
LVSSA MSA PE TRA LIN 000 DW 031020 0	133326	TRAÇADO	Cortes Transversais. Via Tipo 3 - Curva 81/1. Km 3+650	0							
LVSSA MSA PE TRA LIN 000 DW 031021 0	133327	TRAÇADO	Cortes Transversais. Resguardo 3 - Via Tipo 1 e Via Tipo 6. km 4+000	0							

LISTA (PREL.) DE PEÇAS DO PE A INTEGRAR O RECAPE

PROJETO DE EXECUÇÃO (PE)
14/10/2024



IDENTIFICAÇÃO DO DOCUMENTO										
CÓDIGO DOCUMENTO	CÓDIGO ML	DESIGNAÇÃO		VERSÃO ATUAL		REGISTO DE VERSÕES				
		Título	Subtítulo	REV.	DATA	0	A	B	C	D

TOMO I - VOLUME 3 - VIA FÉRREA

1. Projeto de instalação de via (PIV)

PEÇAS ESCRITAS

LVSSA MSA PE VIA LIN 000 MD 031001 0		PROJETO DE INSTALAÇÃO DE VIA.	MEMÓRIA DESCRITIVA E JUSTIFICATIVA	0						
--------------------------------------	--	-------------------------------	------------------------------------	---	--	--	--	--	--	--

PEÇAS DESENHADAS

LVSSA MSA PE VIA LIN 000 DW 031001 0	133328	VIA FERREA	TIPOS DE VIA. PLANTA GERAL (1/9)	0						
LVSSA MSA PE VIA LIN 000 DW 031002 0	133329	VIA FERREA	TIPOS DE VIA. PLANTA GERAL (2/9)	0						
LVSSA MSA PE VIA LIN 000 DW 031003 0	133330	VIA FERREA	TIPOS DE VIA. PLANTA GERAL (3/9)	0						
LVSSA MSA PE VIA LIN 000 DW 031004 0	133331	VIA FERREA	TIPOS DE VIA. PLANTA GERAL (4/9)	0						
LVSSA MSA PE VIA LIN 000 DW 031005 0	133332	VIA FERREA	TIPOS DE VIA. PLANTA GERAL (5/9)	0						
LVSSA MSA PE VIA LIN 000 DW 031006 0	133333	VIA FERREA	TIPOS DE VIA. PLANTA GERAL (6/9)	0						
LVSSA MSA PE VIA LIN 000 DW 031007 0	133334	VIA FERREA	TIPOS DE VIA. PLANTA GERAL (7/9)	0						
LVSSA MSA PE VIA LIN 000 DW 031008 0	133335	VIA FERREA	TIPOS DE VIA. PLANTA GERAL (8/9)	0						
LVSSA MSA PE VIA LIN 000 DW 031009 0	133336	VIA FERREA	TIPOS DE VIA. PLANTA GERAL (9/9)	0						
LVSSA MSA PE VIA LIN 000 DW 031010 0	133337	VIA FERREA	PLANO DE INSTALAÇÃO DE VIA (1/9)	0						
LVSSA MSA PE VIA LIN 000 DW 031011 0	133338	VIA FERREA	PLANO DE INSTALAÇÃO DE VIA (2/9)	0						
LVSSA MSA PE VIA LIN 000 DW 031012 0	133339	VIA FERREA	PLANO DE INSTALAÇÃO DE VIA (3/9)	0						
LVSSA MSA PE VIA LIN 000 DW 031013 0	133340	VIA FERREA	PLANO DE INSTALAÇÃO DE VIA (4/9)	0						
LVSSA MSA PE VIA LIN 000 DW 031014 0	133341	VIA FERREA	PLANO DE INSTALAÇÃO DE VIA (5/9)	0						
LVSSA MSA PE VIA LIN 000 DW 031015 0	133342	VIA FERREA	PLANO DE INSTALAÇÃO DE VIA (6/9)	0						
LVSSA MSA PE VIA LIN 000 DW 031016 0	133343	VIA FERREA	PLANO DE INSTALAÇÃO DE VIA (7/9)	0						
LVSSA MSA PE VIA LIN 000 DW 031017 0	133344	VIA FERREA	PLANO DE INSTALAÇÃO DE VIA (8/9)	0						
LVSSA MSA PE VIA LIN 000 DW 031018 0	133345	VIA FERREA	PLANO DE INSTALAÇÃO DE VIA (9/9)	0						
LVSSA MSA PE VIA LIN 000 DW 031019 0	133346	VIA FERREA	CARRIL DE ROLAMENTO 50 E6	0						
LVSSA MSA PE VIA LIN 000 DW 031020 0	133347	VIA FERREA	PALMILHA EM BORRACHA	0						
LVSSA MSA PE VIA LIN 000 DW 031021 0	133348	VIA FERREA	CARRIL DE ENERGIA T52	0						
LVSSA MSA PE VIA LIN 000 DW 031022 0	133349	VIA FERREA	RAMPA DE CARRIL DE ENERGIA	0						
LVSSA MSA PE VIA LIN 000 DW 031023 0	133350	VIA FERREA	BATENTE PARA AMARRAÇÃO DO CARRIL DE ENERGIA - VIA CORRENTE E SEV	0						
LVSSA MSA PE VIA LIN 000 DW 031024 0	133351	VIA FERREA	ESQUEMA DE MONTAGEM DA JUNTA DE DILATAÇÃO DO CARRIL DE ENERGIA	0						
LVSSA MSA PE VIA LIN 000 DW 031025 0	133352	VIA FERREA	INSTALAÇÃO DO CARRIL DE ENERGIA SOBRE ISOLADORES DE RESINA	0						
LVSSA MSA PE VIA LIN 000 DW 031026 0	133353	VIA FERREA	BASE PRÉ FABRICADA PARA SUPORTE DOS ISOLADORES DE RESINA	0						
LVSSA MSA PE VIA LIN 000 DW 031027 0	133354	VIA FERREA	ESQUEMA DE MONTAGEM DO CARRIL DE SEGURANÇA	0						
LVSSA MSA PE VIA LIN 000 DW 031028 0	133355	VIA FERREA	BLOCO PRÉ FABRICADO PARA SUPORTE DO CARRIL DE SEGURANÇA	0						
LVSSA MSA PE VIA LIN 000 DW 031029 0	133356	VIA FERREA	CALEIRA DE CABOS PRÉ FABRICADOS EM BETÃO	0						
LVSSA MSA PE VIA LIN 000 DW 031030 0	133357	VIA FERREA	CALEIRA DE CABOS PRÉ FABRICADOS EM BETÃO COM DRENAGEM	0						
LVSSA MSA PE VIA LIN 000 DW 031031 0	133358	VIA FERREA	PASSADEIRA DE ATRAVESAMENTO DE VIA	0						
LVSSA MSA PE VIA LIN 000 DW 031032 0	133359	VIA FERREA	BLOCOS BETÃO PARA SUPORTE DO CARRIL DE ROLAMENTO	0						
LVSSA MSA PE VIA LIN 000 DW 031033 0	133360	VIA FERREA	ATRAVESAMENTOS DE CABOS TIPO T1 - PORMENOR TIPO	0						
LVSSA MSA PE VIA LIN 000 DW 031034 0	133361	VIA FERREA	ATRAVESAMENTOS DE CABOS TIPO C5 - PORMENOR TIPO	0						
LVSSA MSA PE VIA LIN 000 DW 031035 0	133362	VIA FERREA	PROTEÇÃO ALTA DO CARRIL DE ENERGIA - TRAVESSA BIBLOCO	0						
LVSSA MSA PE VIA LIN 000 DW 031036 0	133363	VIA FERREA	LUBRIFICADOR DE VIA	0						
LVSSA MSA PE VIA LIN 000 DW 031037 0	133364	VIA FERREA	Cortes Transversais. Via Tipo 1 - Secção em Reta	0						
LVSSA MSA PE VIA LIN 000 DW 031038 0	133365	VIA FERREA	Cortes Transversais. Via Tipo 1 - Curva 85/1. Km 0+400	0						
LVSSA MSA PE VIA LIN 000 DW 031039 0	133366	VIA FERREA	Cortes Transversais. Via Tipo 2 - Secção em estação	0						
LVSSA MSA PE VIA LIN 000 DW 031040 0	133367	VIA FERREA	Cortes Transversais. Via Tipo 1 - Curva 84/1. Km 0+800	0						
LVSSA MSA PE VIA LIN 000 DW 031041 0	133368	VIA FERREA	Cortes Transversais. Via Tipo 1 - Curva 84/2 e Curva 83/1. km 1+500 e km 1+800	0						
LVSSA MSA PE VIA LIN 000 DW 031042 0	133369	VIA FERREA	Cortes Transversais. SEV 1/ CO. Km 1+875.043	0						
LVSSA MSA PE VIA LIN 000 DW 031043 0	133370	VIA FERREA	Cortes Transversais. Resguardo 1 - Via Tipo 1 e Via Tipo 6. Km 2+000	0						
LVSSA MSA PE VIA LIN 000 DW 031044 0	133371	VIA FERREA	Cortes Transversais. Via Tipo 1 - Curva 83/2. Km 2+300	0						
LVSSA MSA PE VIA LIN 000 DW 031045 0	133372	VIA FERREA	Cortes Transversais. SEV 1/ IF. Km 2+661.542	0						
LVSSA MSA PE VIA LIN 000 DW 031046 0	133373	VIA FERREA	Cortes Transversais. Resguardo 2 - Via Tipo 1 e Via Tipo 6. Km 2+800	0						
LVSSA MSA PE VIA LIN 000 DW 031047 0	133374	VIA FERREA	Cortes Transversais. Via Tipo 3 - Curva 82/1. Km 3+100	0						
LVSSA MSA PE VIA LIN 000 DW 031048 0	133375	VIA FERREA	Cortes Transversais. Via Tipo 4 - Curva 82/2. Km 3+400	0						
LVSSA MSA PE VIA LIN 000 DW 031049 0	133376	VIA FERREA	Cortes Transversais. Via Tipo 4 - Reta. Km 3+450	0						
LVSSA MSA PE VIA LIN 000 DW 031050 0	133377	VIA FERREA	Cortes Transversais. Via Tipo 5 - Estação de Alcântara	0						

LISTA (PREL.) DE PEÇAS DO PE A INTEGRAR O RECAPE

PROJETO DE EXECUÇÃO (PE)
14/10/2024



IDENTIFICAÇÃO DO DOCUMENTO											
CÓDIGO DOCUMENTO	CÓDIGO ML	DESIGNAÇÃO		VERSÃO ATUAL		REGISTO DE VERSÕES					
		Título	Subtítulo	REV.	DATA	0	A	B	C	D	E
LVSSA MSA PE VIA LIN 000 DW 031051 0	133378	VIA FERREA	Cortes Transversais. Via Tipo 3 - Curva 81/1. Km 3+650	0							
LVSSA MSA PE VIA LIN 000 DW 031052 0	133379	VIA FERREA	Cortes Transversais. Resguardo 3 - Via Tipo 1 e Via Tipo 6. km 4+000	0							

2. Projeto de drenagem de Via

PEÇAS ESCRITAS

LVSSA MSA PE DRV LIN 000 MD 031000 0		DRENAGEM DE VIA	MEMÓRIA DESCRITIVA E JUSTIFICATIVA	0							
--------------------------------------	--	-----------------	------------------------------------	---	--	--	--	--	--	--	--

PEÇAS DESENHADAS

LVSSA MSA PE DRV LIN 000 DW 031001 0	133380	DRENAGEM DE VIA	PLANTA GERAL. KM 0+000/0+700	0							
LVSSA MSA PE DRV LIN 000 DW 031002 0	133381	DRENAGEM DE VIA	PLANTA GERAL. KM 0+700/1+400	0							
LVSSA MSA PE DRV LIN 000 DW 031003 0	133382	DRENAGEM DE VIA	PLANTA GERAL. KM 1+400/2+100	0							
LVSSA MSA PE DRV LIN 000 DW 031004 0	134962	DRENAGEM DE VIA	PLANTA GERAL. KM 2+100/2+800	0							
LVSSA MSA PE DRV LIN 000 DW 031005 0	134963	DRENAGEM DE VIA	PLANTA GERAL. KM 2+800/3+500	0							
LVSSA MSA PE DRV LIN 000 DW 031006 0	134964	DRENAGEM DE VIA	PLANTA GERAL. KM 3+500/4+097,224	0							
LVSSA MSA PE DRV LIN 000 DW 031007 0	133386	DRENAGEM DE VIA	PERFIL LONGITUDINAL. KM 0+000/0+700	0							
LVSSA MSA PE DRV LIN 000 DW 031008 0	133384	DRENAGEM DE VIA	PERFIL LONGITUDINAL. KM 0+700/1+400	0							
LVSSA MSA PE DRV LIN 000 DW 031009 0	133385	DRENAGEM DE VIA	PERFIL LONGITUDINAL. KM 1+400/2+100	0							
LVSSA MSA PE DRV LIN 000 DW 031010 0	134965	DRENAGEM DE VIA	PERFIL LONGITUDINAL. KM 2+100/2+800	0							
LVSSA MSA PE DRV LIN 000 DW 031011 0	134966	DRENAGEM DE VIA	PERFIL LONGITUDINAL. KM 2+800/3+500	0							
LVSSA MSA PE DRV LIN 000 DW 031012 0	134967	DRENAGEM DE VIA	PERFIL LONGITUDINAL. KM 3+500/4+097,224	0							
LVSSA MSA PE DRV LIN 000 DW 031013 0	134968	DRENAGEM DE VIA	PERFIL LONGITUDINAL. VIAS DE RESGUARDO 1,2 E 3	0							
LVSSA MSA PE DRV LIN 000 DW 031014 0	133387	DRENAGEM DE VIA	PORMENORES	0							

TOMO I - VOLUME 4 - COLUNA SECA

PEÇAS ESCRITAS

LVSSA MSA PE CLS 000 MD 090001 0		COLUNA SECA	MEMÓRIA DESCRITIVA E JUSTIFICATIVA	0							
----------------------------------	--	-------------	------------------------------------	---	--	--	--	--	--	--	--

PEÇAS DESENHADAS

LVSSA MSA PE CLS LIN 000 DW 091000 0	133388	COLUNA SECA	PLANTA GERAL KM 0+000/4+096,086 - ESQUEMA DE PRINCÍPIO	0							
LVSSA MSA PE CLS LIN 000 DW 091001 0	133389	COLUNA SECA	PLANTA GERAL KM 0+000/0+700 - ESQUEMA DE PRINCÍPIO	0							
LVSSA MSA PE CLS LIN 000 DW 091002 0	133390	COLUNA SECA	PLANTA GERAL KM 0+700/1+400 - ESQUEMA DE PRINCÍPIO	0							
LVSSA MSA PE CLS LIN 000 DW 091003 0	133391	COLUNA SECA	PLANTA GERAL KM 1+400/2+100 - ESQUEMA DE PRINCÍPIO	0							
LVSSA MSA PE CLS LIN 000 DW 091004 0	133392	COLUNA SECA	PLANTA GERAL KM 2+100/2+800 - ESQUEMA DE PRINCÍPIO	0							
LVSSA MSA PE CLS LIN 000 DW 091005 0	133393	COLUNA SECA	PLANTA GERAL KM 2+800/3+500 - ESQUEMA DE PRINCÍPIO	0							
LVSSA MSA PE CLS LIN 000 DW 091006 0	133394	COLUNA SECA	PLANTA GERAL KM 3+500/4+096,086 - ESQUEMA DE PRINCÍPIO	0							

TOMO I - VOLUME 5 - TOPOGRAFIA

PEÇAS ESCRITAS

LVSSA CBJ PE TOP 000 MD 010001 0		MEMÓRIA DESCRITIVA E JUSTIFICATIVA		0							
----------------------------------	--	------------------------------------	--	---	--	--	--	--	--	--	--

PEÇAS DESENHADAS

LVSSA MSA PE TOP LIN 000 DW 011000 0	133105	LEV TOP - CAMPOLIDE - RUA MARQUÊS DA FRONTEIRA, EPL		0							
LVSSA MSA PE TOP LIN 000 DW 011001 0	133106	LEV TOP - CAMPOLIDE - RUA MARQUÊS DA FRONTEIRA, EPL		0							
LVSSA MSA PE TOP LIN 000 DW 011002 0	133107	LEV TOP - CAMPOLIDE - RUA MARQUÊS DA FRONTEIRA, EPL		0							
LVSSA MSA PE TOP LIN 000 DW 011003 0	133108	LEV TOP - CAMPOLIDE - RUA MARQUÊS DA FRONTEIRA, EPL		0							
LVSSA MSA PE TOP LIN 000 DW 011004 0	133109	LEV TOP - AMOREIRAS - AV. CONSELHEIRO FERNANDO DE SOUSA		0							
LVSSA MSA PE TOP LIN 000 DW 011005 0	133110	LEV TOP - AMOREIRAS - AV. CONSELHEIRO FERNANDO DE SOUSA		0							
LVSSA MSA PE TOP LIN 000 DW 011006 0	133111	LEV TOP - AMOREIRAS - AV. ENG. DUARTE PACHECO		0							
LVSSA MSA PE TOP LIN 000 DW 011007 0	133112	LEV TOP - AMOREIRAS - AV. ENG. DUARTE PACHECO		0							
LVSSA MSA PE TOP LIN 000 DW 011008 0	133113	LEV TOP - AMOREIRAS - AV. ENG. DUARTE PACHECO		0							
LVSSA MSA PE TOP LIN 000 DW 011009 0	133114	LEV TOP - AMOREIRAS - AV. ENG. DUARTE PACHECO		0							
LVSSA MSA PE TOP LIN 000 DW 011010 0	133115	LEV TOP - AMOREIRAS - AV. ENG. DUARTE PACHECO		0							
LVSSA MSA PE TOP LIN 000 DW 011011 0	133116	LEV TOP - CAMPO DE OURIQUE - RUA GORGEL DO AMARAL		0							
LVSSA MSA PE TOP LIN 000 DW 011012 0	133117	LEV TOP - CAMPO DE OURIQUE - RUA SILVA CARVALHO		0							
LVSSA MSA PE TOP LIN 000 DW 011013 0	133118	LEV TOP - CAMPO DE OURIQUE - RUA SILVA CARVALHO		0							
LVSSA MSA PE TOP LIN 000 DW 011014 0	133119	LEV TOP - CAMPO DE OURIQUE - RUA CAMPO DE OURIQUE		0							
LVSSA MSA PE TOP LIN 000 DW 011015 0	133120	LEV TOP - CAMPO DE OURIQUE - RUA FERREIRA BORGES		0							

LISTA (PREL.) DE PEÇAS DO PE A INTEGRAR O RECAPE

PROJETO DE EXECUÇÃO (PE)
14/10/2024



IDENTIFICAÇÃO DO DOCUMENTO											
CÓDIGO DOCUMENTO	CÓDIGO ML	DESIGNAÇÃO		VERSÃO ATUAL		REGISTO DE VERSÕES					
		Título	Subtítulo	REV.	DATA	0	A	B	C	D	E
LVSSA MSA PE TOP LIN 000 DW 011016 0	133121	LEV TOP – CAMPO DE OURIQUE - RUA CORREIA TELES / RUA 4 DE INFANTARIA		0							
LVSSA MSA PE TOP LIN 000 DW 011017 0	133122	LEV TOP – CAMPO DE OURIQUE - JARDIM TEÓFILO BRAGA / JARDIM DA PARADA		0							
LVSSA MSA PE TOP LIN 000 DW 011018 0	133123	LEV TOP – CAMPO DE OURIQUE - JARDIM TEÓFILO BRAGA / JARDIM DA PARADA		0							
LVSSA MSA PE TOP LIN 000 DW 011019 0	133124	LEV TOP – CAMPO DE OURIQUE - JARDIM TEÓFILO BRAGA / JARDIM DA PARADA		0							
LVSSA MSA PE TOP LIN 000 DW 011020 0	133125	LEV TOP – CAMPO DE OURIQUE - R. FRANCISCO METRASS / R. COELHO E ROCHA		0							
LVSSA MSA PE TOP LIN 000 DW 011021 0	133126	LEV TOP – CAMPO DE OURIQUE - R. 4 DE INFANTARIA / R. COELHO E ROCHA		0							
LVSSA MSA PE TOP LIN 000 DW 011022 0	133127	LEV TOP – CAMPO DE OURIQUE - R. FRANCISCO METRASS / R. PADRE FRANCISCO		0							
LVSSA MSA PE TOP LIN 000 DW 011023 0	133128	LEV TOP – CAMPO DE OURIQUE - RUA TOMÁS DE ANUNCIAÇÃO		0							
LVSSA MSA PE TOP LIN 000 DW 011024 0	133129	LEV TOP – CAMPO DE OURIQUE - RUA SARAIVA DE CARVALHO		0							
LVSSA MSA PE TOP LIN 000 DW 011025 0	133130	LEV TOP – PRESIDÊNCIA - RUA PROFESSOR GOMES TEIXEIRA		0							
LVSSA MSA PE TOP LIN 000 DW 011026 0	133131	LEV TOP – PRESIDÊNCIA - RUA PROFESSOR GOMES TEIXEIRA		0							
LVSSA MSA PE TOP LIN 000 DW 011027 0	133132	LEV TOP – POSSOLO – ESTRELA - R. DO POSSOLO / R. STO ANTÓNIO À ESTRELA		0							
LVSSA MSA PE TOP LIN 000 DW 011028 0	133133	LEV TOP – POSSOLO – ESTRELA - TRAVESSA DO POSSOLO		0							
LVSSA MSA PE TOP LIN 000 DW 011029 0	133134	LEV TOP – POSSOLO – ESTRELA - TRAVESSA DO POSSOLO		0							
LVSSA MSA PE TOP LIN 000 DW 011030 0	133135	LEV TOP – INFANTE SANTO - AVENIDA INFANTE SANTO		0							
LVSSA MSA PE TOP LIN 000 DW 011031 0	133136	LEV TOP – INFANTE SANTO - AVENIDA INFANTE SANTO		0							
LVSSA MSA PE TOP LIN 000 DW 011032 0	133137	LEV TOP – INFANTE SANTO - AVENIDA INFANTE SANTO		0							
LVSSA MSA PE TOP LIN 000 DW 011033 0	133138	LEV TOP – INFANTE SANTO - RUA ARCO DO CHAFARIZ DAS TERRAS		0							
LVSSA MSA PE TOP LIN 000 DW 011034 0	133139	LEV TOP – INFANTE SANTO - AVENIDA INFANTE SANTO		0							
LVSSA MSA PE TOP LIN 000 DW 011035 0	133140	LEV TOP – INFANTE SANTO - AVENIDA INFANTE SANTO (COVA DA MOURA)		0							
LVSSA MSA PE TOP LIN 000 DW 011036 0	133141	LEV TOP – ALCÂNTARA - PALÁCIO DAS NECESSIDADES, LARGO RILVAS		0							
LVSSA MSA PE TOP LIN 000 DW 011037 0	133142	LEV TOP – ALCÂNTARA - PALÁCIO DAS NECESSIDADES, LARGO RILVAS		0							
LVSSA MSA PE TOP LIN 000 DW 011038 0	133143	LEV TOP – ALCÂNTARA - PALÁCIO DAS NECESSIDADES, LARGO RILVAS		0							
LVSSA MSA PE TOP LIN 000 DW 011039 0	133144	LEV TOP – ALCÂNTARA - PALÁCIO DAS NECESSIDADES, LARGO RILVAS		0							
LVSSA MSA PE TOP LIN 000 DW 011040 0	133145	LEV TOP – ALCÂNTARA - TRAVESSA COSTA		0							
LVSSA MSA PE TOP LIN 000 DW 011041 0	133146	LEV TOP – ALCÂNTARA - PALÁCIO DAS NECESSIDADES, R. NECESSIDADES		0							
LVSSA MSA PE TOP LIN 000 DW 011042 0	133147	LEV TOP – ALCÂNTARA - PALÁCIO DAS NECESSIDADES, R. NECESSIDADES		0							
LVSSA MSA PE TOP LIN 000 DW 011043 0	133148	LEV TOP – ALCÂNTARA - PALÁCIO DAS NECESSIDADES, R. NECESSIDADES		0							
LVSSA MSA PE TOP LIN 000 DW 011044 0	133149	LEV TOP – ALCÂNTARA - ESTAÇÃO DE ALCÂNTARA-TERRA		0							
LVSSA MSA PE TOP LIN 000 DW 011045 0	133150	LEV TOP – ALCÂNTARA - ESTAÇÃO DE ALCÂNTARA-TERRA		0							
LVSSA MSA PE TOP LIN 000 DW 011046 0	133151	LEV TOP – ALCÂNTARA - ESTAÇÃO DE ALCÂNTARA-TERRA		0							
LVSSA MSA PE TOP LIN 000 DW 011047 0	133152	LEV TOP – ALCÂNTARA - ESTAÇÃO DE ALCÂNTARA-TERRA		0							
LVSSA MSA PE TOP LIN 000 DW 011048 0	133153	LEV TOP – ALCÂNTARA - ESTAÇÃO DE ALCÂNTARA-TERRA		0							
LVSSA MSA PE TOP LIN 000 DW 011049 0	133154	LEV TOP – ALCÂNTARA - ESTAÇÃO DE ALCÂNTARA-TERRA		0							
LVSSA MSA PE TOP LIN 000 DW 011050 0	133155	LEV TOP – ALCÂNTARA – ALCÂNTARA		0							
LVSSA MSA PE TOP LIN 000 DW 011051 0	133156	LEV TOP – ALCÂNTARA – ALCÂNTARA		0							
LVSSA MSA PE TOP LIN 000 DW 011052 0	133157	LEV TOP – ALCÂNTARA – ALCÂNTARA		0							
LVSSA MSA PE TOP LIN 000 DW 011053 0	133158	LEV TOP – ALCÂNTARA – ALCÂNTARA		0							
LVSSA MSA PE TOP LIN 000 DW 011054 0	133159	LEV TOP – ALCÂNTARA – ALCÂNTARA		0							
LVSSA MSA PE TOP LIN 000 DW 011055 0	133160	LEV TOP – ALCÂNTARA – ALCÂNTARA		0							
LVSSA MSA PE TOP LIN 000 DW 011056 0	133161	LEV TOP – ALCÂNTARA – ALCÂNTARA		0							
LVSSA MSA PE TOP LIN 000 DW 011057 0	133162	LEV TOP – ALCÂNTARA – ACESSO PONTE 25 DE ABRIL		0							
LVSSA MSA PE TOP LIN 000 DW 011058 0	133163	LEV TOP – ALCÂNTARA – ACESSO PONTE 25 DE ABRIL		0							
LVSSA MSA PE TOP LIN 000 DW 011059 0	133164	LEV TOP – ALCÂNTARA – ACESSO PONTE 25 DE ABRIL		0							
LVSSA MSA PE TOP LIN 000 DW 011060 0	133165	LEV TOP – ALCÂNTARA – ACESSO PONTE 25 DE ABRIL		0							
LVSSA MSA PE TOP LIN 000 DW 011061 0	133166	LEV TOP – ALCÂNTARA – ACESSO PONTE 25 DE ABRIL		0							
LVSSA MSA PE TOP LIN 000 DW 011062 0	133167	LEV TOP – ALCÂNTARA – ACESSO PONTE 25 DE ABRIL		0							
LVSSA MSA PE TOP LIN 000 DW 011063 0	133168	LEV TOP – ALCÂNTARA – TAPADA DA AJUDA, ISA		0							
LVSSA MSA PE TOP LIN 000 DW 011064 0	133169	LEV TOP – ALCÂNTARA – TAPADA DA AJUDA, ISA		0							

TOMO I - VOLUME 6 - ESTUDO GEOLÓGICO/ GEOTÉCNICO											
PEÇAS ESCRITAS											
LVSSA MSA PE GEO 000 000 MD 020001 0		MEMÓRIA DESCRITIVA E JUSTIFICATIVA		0							

PEÇAS DESENHADAS											
LVSSA MSA PE GEO LIN 000 DW 021000 0	133395	PLANTA DE LOCALIZAÇÃO		0							
LVSSA MSA PE GEO LIN 000 DW 021001 0	133396	PLANTA 1/6		0							

LISTA (PREL.) DE PEÇAS DO PE A INTEGRAR O RECAPE

PROJETO DE EXECUÇÃO (PE)
14/10/2024



IDENTIFICAÇÃO DO DOCUMENTO											
CÓDIGO DOCUMENTO	CÓDIGO ML	DESIGNAÇÃO		VERSÃO ATUAL		REGISTO DE VERSÕES					
		Título	Subtítulo	REV.	DATA	0	A	B	C	D	E
LVSSA MSA PE GEO LIN 000 DW 021002 0	133397	PERFIL 1/6		0							
LVSSA MSA PE GEO LIN 000 DW 021003 0	133398	PLANTA 2/6		0							
LVSSA MSA PE GEO LIN 000 DW 021004 0	133399	PERFIL 2/6		0							
LVSSA MSA PE GEO LIN 000 DW 021005 0	133400	PLANTA 3/6		0							
LVSSA MSA PE GEO LIN 000 DW 021006 0	133401	PERFIL 3/6		0							
LVSSA MSA PE GEO LIN 000 DW 021007 0	133402	PLANTA 4/6		0							
LVSSA MSA PE GEO LIN 000 DW 021008 0	133403	PERFIL 4/6		0							
LVSSA MSA PE GEO LIN 000 DW 021009 0	133404	PLANTA 5/6		0							
LVSSA MSA PE GEO LIN 000 DW 021010 0	133405	PERFIL 5/6		0							
LVSSA MSA PE GEO LIN 000 DW 021011 0	133406	PLANTA 6/6		0							
LVSSA MSA PE GEO LIN 000 DW 021012 0	133407	PERFIL 6/6		0							
LVSSA MSA PE GEO LIN 000 DW 021013 0	134201	CAROTES		0							

TOMO I - VOLUME 7 - ESTUDO HIDROGEOLÓGICO

PEÇAS ESCRITAS											
LVSSA MSA PE GEO 000 MD 020003 0		MEMÓRIA DESCRITIVA E JUSTIFICATIVA		0							
LVSSA LNEC PE GEO 000 MD 020004 0		ESTUDO DE IMPACTE HIDROGEOLÓGICO DECORRENTE DA CONSTRUÇÃO DO PROLONGAMENTO DA LINHA VERMELHA DO METROPOLITANO DE LISBOA NA ZONA DO VALE DE ALCÂNTARA		0							
PEÇAS DESENHADAS											
não tem peças desenhadas											

TOMO I - VOLUME 8 - VIBRAÇÕES, RUÍDO E CONDICIONAMENTO ACÚSTICO

1. Estudo de Ruído para a Fase Construção											
PEÇAS ESCRITAS											
LVSSA MSA PE VIA LIN 000 MD 031000 0		RUÍDO	ESTUDO DE RUÍDO PARA A FASE CONSTRUÇÃO	0							
LVSSA MSA PE VIA LIN 000 MD 031004 0		RUÍDO	ACESSO ACÚSTICO INFANTE SANTO	0							
PEÇAS DESENHADAS											
não tem peças desenhadas											

2. Estudo de Ruído para a Fase de Exploração											
PEÇAS ESCRITAS											
LVSSA MSA PE VIA LIN 000 MD 031001 0		RUÍDO	ESTUDO DE RUÍDO PARA A FASE EXPLORAÇÃO	0							
LVSSA MSA PE VIA LIN 000 MD 031005 0		RUÍDO	ESTUDO DE RUÍDO - VIADUTO DE ALCÂNTARA	0							
LVSSA MSA PE VIA LIN 000 MD 031006 0		RUÍDO	AVALIAÇÃO ACÚSTICA	0							
PEÇAS DESENHADAS											
não tem peças desenhadas											

3. Estudo de Vibrações para a fase de Construção											
PEÇAS ESCRITAS											
LVSSA MSA PE VIA LIN 000 MD 031002 0		VIBRAÇÕES	ESTUDO DE VIBRAÇÕES PARA A FASE DE CONSTRUÇÃO	0							
PEÇAS DESENHADAS											
não tem peças desenhadas											

4. Estudo de Vibrações para a fase de exploração											
PEÇAS ESCRITAS											
LVSSA MSA PE VIA 000 MD 031003 0		VIBRAÇÕES	ESTUDO DE VIBRAÇÕES PARA A FASE DE EXPLORAÇÃO	0							
PEÇAS DESENHADAS											
não tem peças desenhadas											

5. Estudo de Vibrações para a fase de exploração											
PEÇAS ESCRITAS											
LVSSA MSA PE VIA LIN 000 DW 031000 0	133408	SISTEMA DE VIA	DEFINIÇÃO DOS SISTEMAS DE ATENUAÇÃO DE VIBRAÇÃO (1/2)	0							
LVSSA MSA PE VIA LIN 000 DW 031001 0	133409	SISTEMA DE VIA	DEFINIÇÃO DOS SISTEMAS DE ATENUAÇÃO DE VIBRAÇÃO (2/2)	0							
LVSSA MSA PE VIA LIN 000 DW 031002 0	133410	SISTEMA DE VIA	LOCALIZAÇÃO DAS SEÇÕES TRANSVERSAIS TÍPICAS NA VIA (1/2)	0							
LVSSA MSA PE VIA LIN 000 DW 031003 0	133411	SISTEMA DE VIA	LOCALIZAÇÃO DAS SEÇÕES TRANSVERSAIS TÍPICAS NA VIA (2/2)	0							
LVSSA MSA PE VIA LIN 000 DW 031004 0	133412	SISTEMA DE VIA	SEÇÕES TRANSVERSAIS TÍPICAS DE VIA PERMANENTE	0							
PEÇAS DESENHADAS											
não tem peças desenhadas											

LISTA (PREL.) DE PEÇAS DO PE A INTEGRAR O RECAPE



PROJETO DE EXECUÇÃO (PE)
14/10/2024

IDENTIFICAÇÃO DO DOCUMENTO										
CÓDIGO DOCUMENTO	CÓDIGO ML	DESIGNAÇÃO		VERSÃO ATUAL		REGISTO DE VERSÕES				
		Título	Subtítulo	REV.	DATA	0	A	B	C	D

5. Projeto de Condicionamento Acústico e Vibrações das Estações

PEÇAS ESCRITAS

LVSSA MAS PE CAC EST CE MD 062001 0		MEMÓRIA DESCRITIVA E JUSTIFICATIVA	MEMÓRIA DESCRITIVA E JUSTIFICATIVA RELATIVA AO ESTUDO DE CONDICIONAMENTO ACÚSTICO	0						
LVSSA MAS PE CAC EST CO MD 063001 0		MEMÓRIA DESCRITIVA E JUSTIFICATIVA	MEMÓRIA DESCRITIVA E JUSTIFICATIVA RELATIVA AO ESTUDO DE CONDICIONAMENTO ACÚSTICO	0						
LVSSA MAS PE CAC EST IS MD 064001 0		MEMÓRIA DESCRITIVA E JUSTIFICATIVA	MEMÓRIA DESCRITIVA E JUSTIFICATIVA RELATIVA AO ESTUDO DE CONDICIONAMENTO ACÚSTICO	0						
LVSSA MAS PE CAC EST AC MD 065001 0		MEMÓRIA DESCRITIVA E JUSTIFICATIVA	MEMÓRIA DESCRITIVA E JUSTIFICATIVA RELATIVA AO ESTUDO DE CONDICIONAMENTO ACÚSTICO	0						

PEÇAS DESENHADAS

não tem peças desenhadas										
--------------------------	--	--	--	--	--	--	--	--	--	--

TOMO I - VOLUME 9 - ESTALEIROS

PEÇAS ESCRITAS

LVSSA MSA PE ETL LIN 000 MD 141001 0		ESTALEIROS AO LONGO DA LINHA	MEMÓRIA DESCRITIVA E JUSTIFICATIVA	0						
--------------------------------------	--	------------------------------	------------------------------------	---	--	--	--	--	--	--

PEÇAS DESENHADAS

LVSSA MSA PE ETL LIN 000 DW 141001 0	133170	ESTALEIROS AO LONGO DA LINHA	PLANTA DE ENQUADRAMENTO GERAL E LOCALIZAÇÃO DOS ESTALEIROS	0						
LVSSA MSA PE ETL LIN 000 DW 142002 0	133171	ESTALEIRO CENTRAL (ESTACIONAMENTO PALÁCIO DA JUSTIÇA)	PLANTA DE ESTALEIRO E SINALIZAÇÃO DE SEGURANÇA	0						
LVSSA MSA PE ETL VDT VDA DW 149000 0	133172	BALUARTE DO LIVRAMENTO / VIADUTO DE ALCÂNTARA	PLANTA DE ESTALEIRO E SINALIZAÇÃO DE SEGURANÇA	0						
LVSSA MSA PE ETL EST CE DW 142003 0 (1-7)	133173	ESTAÇÃO CAMPOLIDE / AMOREIRAS	PLANTA DE ESTALEIRO E SINALIZAÇÃO DE SEGURANÇA - FASE 1	0						
LVSSA MSA PE ETL EST CE DW 142004 0 (2-7)	133174	ESTAÇÃO CAMPOLIDE / AMOREIRAS	PLANTA DE ESTALEIRO E SINALIZAÇÃO DE SEGURANÇA - FASE 2	0						
LVSSA MSA PE ETL EST CE DW 142005 0 (3-7)	133175	ESTAÇÃO CAMPOLIDE / AMOREIRAS	PLANTA DE ESTALEIRO E SINALIZAÇÃO DE SEGURANÇA - FASE 3	0						
LVSSA MSA PE ETL EST CE DW 142006 0 (4-7)	133176	ESTAÇÃO CAMPOLIDE / AMOREIRAS	PLANTA DE ESTALEIRO E SINALIZAÇÃO DE SEGURANÇA - FASE 4	0						
LVSSA MSA PE ETL EST CE DW 142007 0 (5-7)	133177	ESTAÇÃO CAMPOLIDE / AMOREIRAS	PLANTA DE ESTALEIRO E SINALIZAÇÃO DE SEGURANÇA - FASE 5	0						
LVSSA MSA PE ETL EST CE DW 142008 0 (6-7)	133178	ESTAÇÃO CAMPOLIDE / AMOREIRAS	PLANTA DE ESTALEIRO E SINALIZAÇÃO DE SEGURANÇA - FASE 6	0						
LVSSA MSA PE ETL EST CE DW 142009 0 (7-7)	133179	ESTAÇÃO CAMPOLIDE / AMOREIRAS	PLANTA DE ESTALEIRO E SINALIZAÇÃO DE SEGURANÇA - FASE 7	0						
LVSSA MSA PE ETL EST CO DW 143003 0	133180	ESTAÇÃO CAMPO DE OURIQUE	PLANTA DE ESTALEIRO E SINALIZAÇÃO DE SEGURANÇA	0						
LVSSA MSA PE ETL EST IS DW 144003 0	133181	ESTAÇÃO INFANTE SANTO	PLANTA DE ESTALEIRO E SINALIZAÇÃO DE SEGURANÇA	0						
LVSSA MSA PE ETL EST AC DW 145003 0 (1-5)	133182	ESTAÇÃO ALCÂNTARA	PLANTA DE ESTALEIRO E SINALIZAÇÃO DE SEGURANÇA - FASE 1	0						
LVSSA MSA PE ETL EST AC DW 145004 0 (2-5)	133183	ESTAÇÃO ALCÂNTARA	PLANTA DE ESTALEIRO E SINALIZAÇÃO DE SEGURANÇA - FASE 2	0						
LVSSA MSA PE ETL EST AC DW 145005 0 (3-5)	133184	ESTAÇÃO ALCÂNTARA	PLANTA DE ESTALEIRO E SINALIZAÇÃO DE SEGURANÇA - FASE 3	0						
LVSSA MSA PE ETL EST AC DW 145006 0 (4-5)	133185	ESTAÇÃO ALCÂNTARA	PLANTA DE ESTALEIRO E SINALIZAÇÃO DE SEGURANÇA - FASE 4	0						
LVSSA MSA PE ETL EST AC DW 145007 0 (5-5)	133186	ESTAÇÃO ALCÂNTARA	PLANTA DE ESTALEIRO E SINALIZAÇÃO DE SEGURANÇA - ÁREA TOTAL A OCUPAR PELAS DIVERSAS FASES DO ESTALEIRO	0						
LVSSA MSA PE ETL PVE PV211 DW 146010 0	133187	PV211	PLANTA DE ESTALEIRO E SINALIZAÇÃO DE SEGURANÇA	0						
LVSSA MSA PE ETL PVE PV215 DW 146012 0	133188	PV215	PLANTA DE ESTALEIRO E SINALIZAÇÃO DE SEGURANÇA	0						
LVSSA MSA PE ETL PVE PV217 DW 146020 0	133189	PV217	PLANTA DE ESTALEIRO E SINALIZAÇÃO DE SEGURANÇA	0						

TOMO I - VOLUME 10 - PPGRCD

PEÇAS ESCRITAS

LVSSA MSA PE AMB 000 000 MD 040001 0		PLANO DE PREVENÇÃO E GESTÃO DE RESÍDUOS DE CONSTRUÇÃO E DEMOLIÇÃO		0						
--------------------------------------	--	---	--	---	--	--	--	--	--	--

PEÇAS DESENHADAS

não tem peças desenhadas										
--------------------------	--	--	--	--	--	--	--	--	--	--

TOMO I - VOLUME 11 - SEGURANÇA CONTRA RISCO DE INCÊNDIO (SCIE)

PEÇAS ESCRITAS

LVSSA MSA PE SCI 000 000 MD 193001 0		SEGURANÇA CONTRA O RISCO DE INCÊNDIO (SCIE)	MEMÓRIA DESCRITIVA E JUSTIFICATIVA	0						
--------------------------------------	--	---	------------------------------------	---	--	--	--	--	--	--

PEÇAS DESENHADAS

(não tem peças desenhadas gerais, consultar volumes específicos das obras)										
--	--	--	--	--	--	--	--	--	--	--

TOMO I - VOLUME 12 - PROJETO VIÁRIO

PEÇAS ESCRITAS

LVSSA MSA PE DTR EST AC MD 085100 0		PROJETO VIÁRIO	ALCÂNTARA	0						
-------------------------------------	--	----------------	-----------	---	--	--	--	--	--	--

PEÇAS DESENHADAS

LVSSA MSA PE DTR EST AC DW 085101 0	133413	PROJETO VIÁRIO. ESBOÇO COROGRÁFICO	ALCÂNTARA	0						
-------------------------------------	--------	------------------------------------	-----------	---	--	--	--	--	--	--

LISTA (PREL.) DE PEÇAS DO PE A INTEGRAR O RECAPE



PROJETO DE EXECUÇÃO (PE)
14/10/2024

IDENTIFICAÇÃO DO DOCUMENTO											
CÓDIGO DOCUMENTO	CÓDIGO ML	DESIGNAÇÃO		VERSÃO ATUAL		REGISTO DE VERSÕES					
		Título	Subtítulo	REV.	DATA	0	A	B	C	D	E
LVSSA MSA PE DTR EST AC DW 085102 0	133414	PROJETO VIÁRIO. EST. ALCÂNTARA - PLANTA GERAL	ALCÂNTARA	0							
LVSSA MSA PE DTR EST AC DW 085103 0	133415	PROJETO VIÁRIO. EST. ALCÂNTARA - PLANTA E PERFIL LONGITUDINAL - ROTUNDA	ALCÂNTARA	0							
LVSSA MSA PE DTR EST AC DW 085104 0	133416	PROJETO VIÁRIO. EST. ALCÂNTARA - PLANTA E PERFIL LONGITUDINAL - VIA ASCENDENTE	ALCÂNTARA	0							
LVSSA MSA PE DTR EST AC DW 085105 0	133417	PROJETO VIÁRIO. EST. ALCÂNTARA - PLANTA E PERFIL LONGITUDINAL - VIA DESCENDENTE	ALCÂNTARA	0							
LVSSA MSA PE DTR EST AC DW 085106 0	133418	PROJETO VIÁRIO. EST. ALCÂNTARA - PLANTA E PERFIL LONGITUDINAL - ACESSO PONTE 25 DE ABRIL	ALCÂNTARA	0							
LVSSA MSA PE DRV EST AC DW 085107 0	134510	PLANTA DE DRENAGEM E PORMENORES	ALCÂNTARA	0							

TOMO I - VOLUME 13 - TRABALHOS DE INTEGRAÇÃO NA REDE ML

PEÇAS ESCRITAS											
LVSSA MAS PE GER 000 000 MD 010002 0		MEMÓRIA DESCRITIVA E JUSTIFICATIVA	TRABALHOS DE INTEGRAÇÃO NA REDE ML	0							
PEÇAS DESENHADAS											
<i>(não tem peças desenhadas gerais, consultar volumes específicos da obra OE1)</i>											

TOMO I - VOLUME 14 - PLANO DE COMISSONAMENTO

PEÇAS ESCRITAS											
<i>sem peças escritas na presente fase, será objeto de detalhamento complementar do PE</i>											
PEÇAS DESENHADAS											
<i>sem peças desenhadas.</i>											

TOMO I - VOLUME 15 - PLANO DE MANUTENÇÃO

PEÇAS ESCRITAS											
<i>sem peças escritas na presente fase, será objeto de detalhamento complementar do PE</i>											
PEÇAS DESENHADAS											
<i>sem peças desenhadas.</i>											

TOMO I - VOLUME 16 - PROJETO DE REDES DE TERRAS EMBEBIDAS E CORRENTES VAGABUNDAS

PEÇAS ESCRITAS											
LVSSA MAS PE STR 000 000 MD 080001 0		PROJETO DE REDES DE TERRAS EMBEBIDAS E CORRENTES VAGABUNDAS		0							
PEÇAS DESENHADAS											
LVSSA MSA PE STR EST CE DW 082950 0	133276	ESTAÇÃO CAMPOLIDE AMOREIRAS	INSTALAÇÕES ELÉTRICAS - TERRAS EMBEBIDAS	0							
LVSSA MSA PE STR EST CO DW 083115 0	133277	ESTAÇÃO CAMPO DE OURIQUE	INSTALAÇÕES ELÉTRICAS - TERRAS EMBEBIDAS	0							
LVSSA MSA PE STR EST IS DW 084151 0	133278	ESTAÇÃO INFANTE SANTO	INSTALAÇÕES ELÉTRICAS - TERRAS EMBEBIDAS	0							
LVSSA MSA PE STR EST AC DW 085151 0	133279	ESTAÇÃO ALCÂNTARA	INSTALAÇÕES ELÉTRICAS - TERRAS EMBEBIDAS	0							
LVSSA MSA PE STR PVE PV211 DW 086950 0	133280	PV211	INSTALAÇÕES ELÉTRICAS - TERRAS EMBEBIDAS	0							
LVSSA MSA PE STR PVE PV215 DW 086950 0	133281	PV215	INSTALAÇÕES ELÉTRICAS - TERRAS EMBEBIDAS	0							
LVSSA MSA PE STR PVE PV217 DW 086950 0	133282	PV217	INSTALAÇÕES ELÉTRICAS - TERRAS EMBEBIDAS	0							
LVSSA MSA PE STR VDT VDA DW 086950 0	134961	VIADUTO DE ALCÂNTARA	INSTALAÇÕES ELÉTRICAS - TERRAS EMBEBIDAS	0							
LVSSA MSA PE STR TUN 000 DW 086950 0	134714	TÚNEL T85	INSTALAÇÕES ELÉTRICAS - TERRAS EMBEBIDAS	0							
LVSSA MSA PE STR TUN 000 DW 086951 0	134960	TÚNEL T84 E T83	INSTALAÇÕES ELÉTRICAS - TERRAS EMBEBIDAS	0							
LVSSA MSA PE STR TUN 000 DW 086952 0	134715	TÚNEL T83 E T82	INSTALAÇÕES ELÉTRICAS - TERRAS EMBEBIDAS	0							
LVSSA MSA PE STR TUN 000 DW 086953 0	134716	TÚNEL T82, OE5 E OE6	INSTALAÇÕES ELÉTRICAS - TERRAS EMBEBIDAS	0							

TOMO I - VOLUME 17 - INTERFERÊNCIAS AO LONGO DA LINHA

PEÇAS ESCRITAS											
LVSSA MSA PE INT 000 000 MD 080001 0		MEMÓRIA DESCRITIVA GERAL		0							
LVSSA MSA PE INT 000 000 NT 080002 0		FICHAS DE INTERFERÊNCIAS (435)		0							
LVSSA MSA PE INT 000 000 NT 080003 0		INTERFERÊNCIAS - QUADRO RESUMO		0							
LVSSA MSA PE INT 000 000 NT 080004 0		VIADUTO DE ACESSO À PONTE 25 DE ABRIL		0							
PEÇAS DESENHADAS											
LVSSA MSA PE INT LIN 000 DW 081000 0	133420	INTERFERÊNCIAS COM O EDIFICADO E INFRAESTRUTURAS PLANTA ESQUEMÁTICA		0							
LVSSA MSA PE INT LIN 000 DW 081001 0	133421	INTERFERÊNCIAS COM O EDIFICADO E INFRAESTRUTURAS PLANTA (1/14)		0							
LVSSA MSA PE INT LIN 000 DW 081002 0	133422	INTERFERÊNCIAS COM O EDIFICADO E INFRAESTRUTURAS PLANTA (2/14)		0							

LISTA (PREL.) DE PEÇAS DO PE A INTEGRAR O RECAPE

PROJETO DE EXECUÇÃO (PE)
14/10/2024



IDENTIFICAÇÃO DO DOCUMENTO											
CÓDIGO DOCUMENTO	CÓDIGO ML	DESIGNAÇÃO		VERSÃO ATUAL		REGISTO DE VERSÕES					
		Título	Subtítulo	REV.	DATA	0	A	B	C	D	E
LVSSA MSA PE INT LIN 000 DW 081003 0	133423	INTERFERÊNCIAS COM O EDIFICADO E INFRAESTRUTURAS PLANTA (3/14)		0							
LVSSA MSA PE INT LIN 000 DW 081004 0	133424	INTERFERÊNCIAS COM O EDIFICADO E INFRAESTRUTURAS PLANTA (4/14)		0							
LVSSA MSA PE INT LIN 000 DW 081005 0	133425	INTERFERÊNCIAS COM O EDIFICADO E INFRAESTRUTURAS PLANTA (5/14)		0							
LVSSA MSA PE INT LIN 000 DW 081006 0	133426	INTERFERÊNCIAS COM O EDIFICADO E INFRAESTRUTURAS PLANTA (6/14)		0							
LVSSA MSA PE INT LIN 000 DW 081007 0	133427	INTERFERÊNCIAS COM O EDIFICADO E INFRAESTRUTURAS PLANTA (7/14)		0							
LVSSA MSA PE INT LIN 000 DW 081008 0	133428	INTERFERÊNCIAS COM O EDIFICADO E INFRAESTRUTURAS PLANTA (8/14)		0							
LVSSA MSA PE INT LIN 000 DW 081009 0	133429	INTERFERÊNCIAS COM O EDIFICADO E INFRAESTRUTURAS PLANTA (9/14)		0							
LVSSA MSA PE INT LIN 000 DW 081010 0	133430	INTERFERÊNCIAS COM O EDIFICADO E INFRAESTRUTURAS PLANTA (10/14)		0							
LVSSA MSA PE INT LIN 000 DW 081011 0	133431	INTERFERÊNCIAS COM O EDIFICADO E INFRAESTRUTURAS PLANTA (11/14)		0							
LVSSA MSA PE INT LIN 000 DW 081012 0	133432	INTERFERÊNCIAS COM O EDIFICADO E INFRAESTRUTURAS PLANTA (12/14)		0							
LVSSA MSA PE INT LIN 000 DW 081013 0	133433	INTERFERÊNCIAS COM O EDIFICADO E INFRAESTRUTURAS PLANTA (13/14)		0							
LVSSA MSA PE INT LIN 000 DW 081014 0	133434	INTERFERÊNCIAS COM O EDIFICADO E INFRAESTRUTURAS PLANTA (14/14)		0							
LVSSA MSA PE INT LIN 000 DW 081015 0	133435	INTERFERÊNCIAS COM O EDIFICADO E INFRAESTRUTURAS QUADRO RESUMO (1/3)		0							
LVSSA MSA PE INT LIN 000 DW 081016 0	134689	INTERFERÊNCIAS COM O EDIFICADO E INFRAESTRUTURAS QUADRO RESUMO (2/3)		0							
LVSSA MSA PE INT LIN 000 DW 081017 0	134690	INTERFERÊNCIAS COM O EDIFICADO E INFRAESTRUTURAS QUADRO RESUMO (3/3)		0							

TOMO I - VOLUME 18 - FMECA											
PEÇAS ESCRITAS											
<i>sem peças escritas na presente fase, será objeto de detalhamento complementar do PE</i>											
PEÇAS DESENHADAS											
<i>sem peças desenhadas.</i>											

TOMO I - VOLUME 19 - RAMS											
PEÇAS ESCRITAS											
<i>sem peças escritas na presente fase, será objeto de detalhamento complementar do PE</i>											
PEÇAS DESENHADAS											
<i>sem peças desenhadas.</i>											

TOMO I - VOLUME 20 - SINALIZAÇÃO											
PEÇAS ESCRITAS											
<i>sem peças escritas na presente fase, será objeto de detalhamento complementar do PE (ML)</i>											
PEÇAS DESENHADAS											
<i>sem peças desenhadas (a cargo do ML)</i>											

TOMO I - VOLUME 21 - RELATÓRIO DE CONFORMIDADE DO PROJETO DE EXECUÇÃO (RECAPE)											
PEÇAS ESCRITAS											
LVSSA MSA PE AMB 000 000 MD 040002 0		RECAPE	RESUMO NÃO TÉCNICO	0							
LVSSA MSA PE AMB 000 000 MD 040009 0		RECAPE	RELATÓRIO BASE	0							
LVSSA MSA PE AMB 000 000 MD 040010 0		RECAPE	PEÇAS DESENHADAS	0							
LVSSA MSA PE AMB 000 000 MD 040011 0		RECAPE	ANEXOS	0							
PEÇAS DESENHADAS											
<i>sem peças desenhadas</i>											

TOMO I - VOLUME 22 - PATRIMÓNIO CULTURAL/ ARQUEOLÓGICO											
1. Relatório Base											
PEÇAS ESCRITAS											
LVSSA MSA PE AMB 000 000 MD 040003 0		RELATÓRIO BASE		0							
PEÇAS DESENHADAS											
LVSSA MSA PE AMB 000 000 DW 040001 0		CARTA DE CONDICIONANTES		0							
2. Estudos histórico-arqueológicos											
PEÇAS ESCRITAS											

LISTA (PREL.) DE PEÇAS DO PE A INTEGRAR O RECAPE



PROJETO DE EXECUÇÃO (PE)
14/10/2024

IDENTIFICAÇÃO DO DOCUMENTO											
CÓDIGO DOCUMENTO	CÓDIGO ML	DESIGNAÇÃO		VERSÃO ATUAL		REGISTO DE VERSÕES					
		Título	Subtítulo	REV.	DATA	0	A	B	C	D	E
LVSSA MSA PE AMB 000 000 MD 040004 0		ESTUDOS HISTÓRICO-ARQUEOLÓGICOS.PARTE 1		0							
LVSSA MSA PE AMB 000 000 MD 040005 0		ESTUDOS HISTÓRICO-ARQUEOLÓGICOS.PARTE 2									
PEÇAS DESENHADAS											
<i>sem peças desenhadas.</i>											
3. Plano de Salvaguarda do Património Cultural											
PEÇAS ESCRITAS											
LVSSA MSA PE AMB 000 000 MD 040007 0		PLANO DE SALVAGUARDA DO PATRIMÓNIO CULTURAL		0							
PEÇAS DESENHADAS											
<i>sem peças desenhadas.</i>											
4. Plano de Valorização do Património Cultural											
PEÇAS ESCRITAS											
LVSSA MSA PE AMB 000 000 MD 040008 0		PLANO DE VALORIZAÇÃO DO PATRIMÓNIO CULTURAL		0							
PEÇAS DESENHADAS											
<i>sem peças desenhadas.</i>											
TOMO I - VOLUME 23 - ANÁLISE DE RISCO											
PEÇAS ESCRITAS											
<i>sem peças escritas na presente fase, será objeto de detalhameto complementar do PE (ML)</i>											
PEÇAS DESENHADAS											
<i>sem peças desenhadas.</i>											
TOMO I - VOLUME 24 - PLANO DE GESTÃO AMBIENTAL											
PEÇAS ESCRITAS											
LVSSA ACE GE AMB 000 000 DG 040001 0		PLANO DE GESTÃO AMBIENTAL		0							
PEÇAS DESENHADAS											
<i>sem peças desenhadas.</i>											
TOMO I - VOLUME 25 - PLANO DE SEGURANÇA E SAÚDE (PSS)											
PEÇAS ESCRITAS											
LVSSA MSA PE SEG 000 000 MD 160002 0		PLANO DE SEGURANÇA E SAÚDE (PSS)									
PEÇAS DESENHADAS											
<i>sem peças desenhadas.</i>											
TOMO I - VOLUME 26 - LEVANTAMENTO PATRIMONIAL/ PLANO DE VISTORIAS/ IDENTIFICAÇÃO DE PATOLOGIAS											
PEÇAS ESCRITAS											
LVSSA MSA PE AMB 000 000 MD 040007 0		LEVANTAMENTO PATRIMONIAL/ PLANO DE VISTORIAS/ IDENTIFICAÇÃO DE PATOLOGIAS	MEMÓRIA DESCRITIVA E JUSTIFICATIVA								
PEÇAS DESENHADAS											
<i>sem peças desenhadas.</i>											
TOMO I - VOLUME 27 - DEMOLIÇÕES AO LONGO DA LINHA											
1. Relatório de Auditoria de pré-demolição											
PEÇAS ESCRITAS											
<i>sem peças escritas na presente fase, será objeto de detalhameto complementar do PE</i>											
PEÇAS DESENHADAS											
<i>sem peças desenhadas.</i>											
2. Projeto de demolições ao longo da linha											

LISTA (PREL.) DE PEÇAS DO PE A INTEGRAR O RECAPE

PROJETO DE EXECUÇÃO (PE)
14/10/2024



IDENTIFICAÇÃO DO DOCUMENTO											
CÓDIGO DOCUMENTO	CÓDIGO ML	DESIGNAÇÃO		VERSÃO ATUAL		REGISTO DE VERSÕES					
		Título	Subtítulo	REV.	DATA	0	A	B	C	D	E
PEÇAS ESCRITAS											
LVSSA MSA PE STR 000 000 MD 080001 0		RUJA DA COSTA, 8-20, 22-26, 28, 30-32 E TRAVESSA DO LIVRAMENTO, 20-22-24, 21, 28-30 e 32		0							
LVSSA MSA PE STR 000 000 MD 080002 0		ACESSO À PONTE 25 DE ABRIL		0							
LVSSA MSA PE STR 000 000 MD 080003 0		BALUARTE DO LIVRAMENTO		0							
LVSSA MSA PE STR 000 000 NT 080001 0		DEMOLIÇÕES E OBRAS ACESSÓRIAS		0							

PEÇAS DESENHADAS											
LVSSA MSA PE STR 000 000 DW 080001 0	133436	ESTAÇÃO DE CAMPO DE OURIQUE		0							
LVSSA MSA PE STR 000 000 DW 080002 0	133437	ESTAÇÃO DE INFANTE SANTO		0							
LVSSA MSA PE STR 000 000 DW 080003 0	133438	BALUARTE DO LIVRAMENTO		0							
LVSSA MSA PE STR 000 000 DW 080004 0	133439	ESTAÇÃO DE ALCÂNTARA		0							

TOMO I - VOLUME 28 - DOSSIER DE DEFINIÇÃO DE SEGURANÇA

PEÇAS ESCRITAS											
LVSSA MSA PE SEG 000 000 MD 160000 0		DOSSIER DE DEFINIÇÃO DE SEGURANÇA		0							

PEÇAS DESENHADAS											
<i>sem peças desenhadas.</i>											

TOMO I - VOLUME 29 - BIM

PEÇAS ESCRITAS											
LVSSA MSA PE GER 000 000 LP 010001 0		Lista de Modelos BIM									

PEÇAS DESENHADAS											
<i>sem peças escritas na presente fase, será objeto de detalhamento complementar do PE</i>											

TOMO I - VOLUME 30 - ESTUDOS DE VERIFICAÇÃO DA COMPATIBILIDADE ELECTRO-MAGNÉTICA DA CATENÁRIA IP

PEÇAS ESCRITAS											
LVSSA MSA PE GER 000 000 MD 010005 0		ESTUDOS DE VERIFICAÇÃO DA COMPATIBILIDADE ELECTRO-MAGNÉTICA DA CATENÁRIA IP		0							

PEÇAS DESENHADAS											
<i>sem peças desenhadas.</i>											

TOMO I - VOLUME 31 - ANÁLISE DE RISCO DE INUNDAÇÃO POR TSUNAMI: ZONA DE VALE DE ALCÂNTARA

PEÇAS ESCRITAS											
LVSSA MSA PE SEG 000 000 MD 160004 0		ANÁLISE DE RISCO DE INUNDAÇÃO POR TSUNAMI: ZONA DE VALE DE ALCÂNTARA									

PEÇAS DESENHADAS											
LVSSA MSA PE SEG 000 000 DW 160004 0	133440	ANÁLISE DE RISCO DE INUNDAÇÃO POR TSUNAMI: ZONA DE VALE DE ALCÂNTARA									

TOMO I - VOLUME 32 - RELATÓRIO DE INSPEÇÃO PRÉVIA AO CANEIRO DE ALCÂNTARA

PEÇAS ESCRITAS											
LVSSA MSA PE SAF 000 000 MD 050001 0		RELATÓRIO DE INSPEÇÃO PRÉVIA AO CANEIRO DE ALCÂNTARA									

PEÇAS DESENHADAS											
<i>sem peças desenhadas</i>											

TOMO I - VOLUME 33 - RELATÓRIO DE PROSPEÇÃO DE CONDUTA ELEVATÓRIA EM PRESSÃO DA ADTA-CE3

PEÇAS ESCRITAS											
LVSSA MSA PE SAF 000 000 MD 050002 0		RELATÓRIO DE PROSPEÇÃO DE CONDUTA ELEVATÓRIA EM PRESSÃO DA ADTA-CE3									

PEÇAS DESENHADAS											
LVSSA MSA PE SAF 000 000 DW 050002 0	135270	PROSPEÇÃO DE CONDUTA ELEVATÓRIA EM PRESSÃO DA ADTA-CE3									

TOMO I - VOLUME 34 - ARVOREDO EXISTENTE

PEÇAS ESCRITAS											
LVSSA MSA PE AMB 000 000 MD 040008 0		ELENCO DAS ESPÉCIES DE PORTE ARBÓREO A ABATER E PROPOSTAS DE SUBSTITUIÇÃO									

LISTA (PREL.) DE PEÇAS DO PE A INTEGRAR O RECAPE

PROJETO DE EXECUÇÃO (PE)
14/10/2024



IDENTIFICAÇÃO DO DOCUMENTO										
CÓDIGO DOCUMENTO	CÓDIGO ML	DESIGNAÇÃO		VERSÃO ATUAL		REGISTO DE VERSÕES				
		Título	Subtítulo	REV.	DATA	0	A	B	C	D
PEÇAS DESENHADAS										
LVSSA MSA PE AMB 000 000 DW 040000 0 (1-2)	133311	ELENCO DAS ESPÉCIES DE PORTE ARBÓREO A ABATER E PROPOSTAS DE SUBSTITUIÇÃO	LEVANTAMENTO DAS ESPÉCIES DE PORTE ARBÓREO	0						
LVSSA MSA PE AMB 000 000 DW 040000 0 (2-2)	133293	ELENCO DAS ESPÉCIES DE PORTE ARBÓREO A ABATER E PROPOSTAS DE SUBSTITUIÇÃO	LEVANTAMENTO DAS ESPÉCIES DE PORTE ARBÓREO	0						
LVSSA MSA PE AMB 000 000 DW 040001 0 (1-2)	134691	ELENCO DAS ESPÉCIES DE PORTE ARBÓREO A ABATER E PROPOSTAS DE SUBSTITUIÇÃO	PLANO DE INTERVENÇÃO NO COBERTO ARBÓREO ESTAÇÃO CAMPOLIDE AMOREIRAS	0						
LVSSA MSA PE AMB 000 000 DW 040001 0 (2-2)	134692	ELENCO DAS ESPÉCIES DE PORTE ARBÓREO A ABATER E PROPOSTAS DE SUBSTITUIÇÃO	PLANO DE INTERVENÇÃO NO COBERTO ARBÓREO ESTAÇÃO CAMPOLIDE AMOREIRAS	0						
LVSSA MSA PE AMB 000 000 DW 040002 0	134693	ELENCO DAS ESPÉCIES DE PORTE ARBÓREO A ABATER E PROPOSTAS DE SUBSTITUIÇÃO	LEVANTAMENTO DAS ESPÉCIES DE PORTE ARBÓREO	0						
LVSSA MSA PE AMB 000 000 DW 040003 0	134694	ELENCO DAS ESPÉCIES DE PORTE ARBÓREO A ABATER E PROPOSTAS DE SUBSTITUIÇÃO	PLANO DE INTERVENÇÃO NO COBERTO ARBÓREO ESTAÇÃO CAMPO DE OURIQUE	0						
LVSSA MSA PE AMB 000 000 DW 040004 0	134695	ELENCO DAS ESPÉCIES DE PORTE ARBÓREO A ABATER E PROPOSTAS DE SUBSTITUIÇÃO	LEVANTAMENTO DAS ESPÉCIES DE PORTE ARBÓREO	0						
LVSSA MSA PE AMB 000 000 DW 040005 0	134696	ELENCO DAS ESPÉCIES DE PORTE ARBÓREO A ABATER E PROPOSTAS DE SUBSTITUIÇÃO	PLANO DE INTERVENÇÃO NO COBERTO ARBÓREO LARGO DA IGREJA DO SANTO CONDESTÁVEL	0						
LVSSA MSA PE AMB 000 000 DW 040006 0	134697	ELENCO DAS ESPÉCIES DE PORTE ARBÓREO A ABATER E PROPOSTAS DE SUBSTITUIÇÃO	LEVANTAMENTO DAS ESPÉCIES DE PORTE ARBÓREO	0						
LVSSA MSA PE AMB 000 000 DW 040007 0	134698	ELENCO DAS ESPÉCIES DE PORTE ARBÓREO A ABATER E PROPOSTAS DE SUBSTITUIÇÃO	PLANO DE INTERVENÇÃO NO COBERTO ARBÓREO ESTAÇÃO INFANTE SANTO	0						
LVSSA MSA PE AMB 000 000 DW 040008 0 (1-4)	134699	ELENCO DAS ESPÉCIES DE PORTE ARBÓREO A ABATER E PROPOSTAS DE SUBSTITUIÇÃO	LEVANTAMENTO DAS ESPÉCIES DE PORTE ARBÓREO	0						
LVSSA MSA PE AMB 000 000 DW 040008 0 (2-4)	134700	ELENCO DAS ESPÉCIES DE PORTE ARBÓREO A ABATER E PROPOSTAS DE SUBSTITUIÇÃO	LEVANTAMENTO DAS ESPÉCIES DE PORTE ARBÓREO	0						
LVSSA MSA PE AMB 000 000 DW 040008 0 (3-4)	134701	ELENCO DAS ESPÉCIES DE PORTE ARBÓREO A ABATER E PROPOSTAS DE SUBSTITUIÇÃO	LEVANTAMENTO DAS ESPÉCIES DE PORTE ARBÓREO	0						
LVSSA MSA PE AMB 000 000 DW 040008 0 (4-4)	134702	ELENCO DAS ESPÉCIES DE PORTE ARBÓREO A ABATER E PROPOSTAS DE SUBSTITUIÇÃO	LEVANTAMENTO DAS ESPÉCIES DE PORTE ARBÓREO	0						
LVSSA MSA PE AMB 000 000 DW 040009 0 (1-4)	134703	ELENCO DAS ESPÉCIES DE PORTE ARBÓREO A ABATER E PROPOSTAS DE SUBSTITUIÇÃO	PLANO DE INTERVENÇÃO NO COBERTO ARBÓREO ESTAÇÃO ALCÂNTARA	0						
LVSSA MSA PE AMB 000 000 DW 040009 0 (2-4)	134704	ELENCO DAS ESPÉCIES DE PORTE ARBÓREO A ABATER E PROPOSTAS DE SUBSTITUIÇÃO	PLANO DE INTERVENÇÃO NO COBERTO ARBÓREO ESTAÇÃO ALCÂNTARA	0						
LVSSA MSA PE AMB 000 000 DW 040009 0 (3-4)	134705	ELENCO DAS ESPÉCIES DE PORTE ARBÓREO A ABATER E PROPOSTAS DE SUBSTITUIÇÃO	PLANO DE INTERVENÇÃO NO COBERTO ARBÓREO ESTAÇÃO ALCÂNTARA	0						
LVSSA MSA PE AMB 000 000 DW 040009 0 (4-4)	134706	ELENCO DAS ESPÉCIES DE PORTE ARBÓREO A ABATER E PROPOSTAS DE SUBSTITUIÇÃO	PLANO DE INTERVENÇÃO NO COBERTO ARBÓREO ESTAÇÃO ALCÂNTARA	0						
LVSSA MSA PE AMB 000 000 DW 040010 0	134707	ELENCO DAS ESPÉCIES DE PORTE ARBÓREO A ABATER E PROPOSTAS DE SUBSTITUIÇÃO	LEVANTAMENTO DAS ESPÉCIES DE PORTE ARBÓREO	0						
LVSSA MSA PE AMB 000 000 DW 040011 0	134708	ELENCO DAS ESPÉCIES DE PORTE ARBÓREO A ABATER E PROPOSTAS DE SUBSTITUIÇÃO	PLANO DE INTERVENÇÃO NO COBERTO ARBÓREO PV211	0						
LVSSA MSA PE AMB 000 000 DW 040012 0	134709	ELENCO DAS ESPÉCIES DE PORTE ARBÓREO A ABATER E PROPOSTAS DE SUBSTITUIÇÃO	LEVANTAMENTO DAS ESPÉCIES DE PORTE ARBÓREO	0						
LVSSA MSA PE AMB 000 000 DW 040013 0	134710	ELENCO DAS ESPÉCIES DE PORTE ARBÓREO A ABATER E PROPOSTAS DE SUBSTITUIÇÃO	PLANO DE INTERVENÇÃO NO COBERTO ARBÓREO PV215	0						
LVSSA MSA PE AMB 000 000 DW 040014 0	134711	ELENCO DAS ESPÉCIES DE PORTE ARBÓREO A ABATER E PROPOSTAS DE SUBSTITUIÇÃO	LEVANTAMENTO DAS ESPÉCIES DE PORTE ARBÓREO	0						
LVSSA MSA PE AMB 000 000 DW 040015 0	134712	ELENCO DAS ESPÉCIES DE PORTE ARBÓREO A ABATER E PROPOSTAS DE SUBSTITUIÇÃO	PLANO DE INTERVENÇÃO NO COBERTO ARBÓREO PV217	0						

TOMO I - VOLUME 35 - ESTUDO DE AVALIAÇÃO DA PERIGOSIDADE/ CONTAMINAÇÃO DE SOLOS ESCAVADOS										
PEÇAS ESCRITAS										
LVSSA MSA PE AMB 000 000 MD 040009 0		ESTUDO DE AVALIAÇÃO DA PERIGOSIDADE/ CONTAMINAÇÃO DE SOLOS ESCAVADOS		0						
PEÇAS DESENHADAS										
<i>sem peças desenhadas</i>										

TOMO I - VOLUME 36 - RELATÓRIO DOS ELEMENTOS DE DRENAGEM EXISTENTES										
PEÇAS ESCRITAS										
LVSSA MSA PE ITE 000 000 MD 010001 0		RELATÓRIO DOS ELEMENTOS DE DRENAGEM EXISTENTES		0						
PEÇAS DESENHADAS										
<i>sem peças desenhadas</i>										

TOMO I - VOLUME 37 - RELATÓRIO DO LEVANTAMENTO DOS RAMAIS DO AQUEDUTO DAS ÁGUAS LIVRES										
PEÇAS ESCRITAS										
LVSSA MSA PE AMB 000 000 MD 040010 0		RELATÓRIO DO LEVANTAMENTO DOS RAMAIS DO AQUEDUTO DAS ÁGUAS LIVRES		0						
PEÇAS DESENHADAS										
LVSSA MSA PE AMB 000 000 DW 040010 0	135072	LEVANTAMENTO DOS RAMAIS DO AQUEDUTO DAS ÁGUAS LIVRES. CORTES		0						
LVSSA MSA PE AMB 000 000 DW 040011 0	135073	LEVANTAMENTO DOS RAMAIS DO AQUEDUTO DAS ÁGUAS LIVRES. PLANTA		0						
LVSSA MSA PE AMB 000 000 DW 040012 0	135192	LEVANTAMENTO DOS RAMAIS DO AQUEDUTO DAS ÁGUAS LIVRES.PERFIL LONGITUDINAL		0						

TOMO I - VOLUME 38 - SIMULAÇÕES										
PEÇAS ESCRITAS										
<i>sem peças escritas na presente fase, será objeto de detalhamento complementar do PE</i>										
PEÇAS DESENHADAS										
<i>sem peças desenhadas na presente fase, será objeto de detalhamento complementar do PE</i>										

LISTA (PREL.) DE PEÇAS DO PE A INTEGRAR O RECAPE

PROJETO DE EXECUÇÃO (PE)
14/10/2024



IDENTIFICAÇÃO DO DOCUMENTO										
CÓDIGO DOCUMENTO	CÓDIGO ML	DESIGNAÇÃO		VERSÃO ATUAL		REGISTO DE VERSÕES				
		Título	Subtítulo	REV.	DATA	0	A	B	C	D
TOMO I - VOLUME 39 - ESTUDOS DE TRÁFEGO RODOVIÁRIO NA ZONA DE ALCÂNTARA										
PEÇAS ESCRITAS										
LVSSA MSA PE DTR EST AC MD 085101 0		ESTUDOS DE TRÁFEGO RODOVIÁRIO NA ZONA DE ALCÂNTARA		0						
PEÇAS DESENHADAS										
sem peças desenhadas.										

TOMO I - VOLUME 40 - PLANO DE INSTRUMENTAÇÃO E OBSERVAÇÃO										
PEÇAS ESCRITAS										
LVSSA MSA PE INS TUN T85 MD 087001 0		TÚNEL. TROÇO 85	PLANO DE OBSERVAÇÃO	0						
LVSSA MSA PE INS TUN T84 MD 087001 0		TÚNEL. TROÇO 84	PLANO DE OBSERVAÇÃO	0						
LVSSA MSA PE INS TUN T83 MD 087001 0		TÚNEL. TROÇO 83	PLANO DE OBSERVAÇÃO	0						
LVSSA MSA PE INS TUN T82 MD 087001 0		TÚNEL. TROÇO 82	PLANO DE OBSERVAÇÃO	0						
LVSSA MSA PE INS TUN T81 MD 087001 0		TÚNEL. TROÇO 81	PLANO DE OBSERVAÇÃO	0						
LVSSA MSA PE INS TUN OE1 MD 088001 0		OBRA ESPECIAL OE1 - TÍMPANO TÉRMINO S.SEBASTIÃO.	PLANO DE OBSERVAÇÃO	0						
LVSSA MSA PE INS TUN OE2 MD 088000 0		PLANO DE OBSERVAÇÃO	MEMÓRIA DESCRITIVA	0						
LVSSA MSA PE INS TUN OE3 MD 088001 0		OBRA ESPECIAL OE3 - TÚNEL VIA DE RESGUARDO 1	PLANO DE OBSERVAÇÃO	0						
LVSSA MSA PE INS TUN OE4 MD 088001 0		OBRA ESPECIAL OE4 - TÚNEL VIA DE RESGUARDO 2	PLANO DE OBSERVAÇÃO	0						
LVSSA MSA PE INS TUN OE5 MD 088000 0		PLANO DE OBSERVAÇÃO	MEMÓRIA DESCRITIVA	0						
LVSSA MSA PE INS TUN OE6 MD 088001 0		OBRA ESPECIAL OE6- TÚNEL ALVITO	PLANO DE OBSERVAÇÃO	0						
LVSSA MSA PE INS TUN OE7 MD 088001 0		OBRA ESPECIAL OE7- TÚNEL TÉRMINO	PLANO DE OBSERVAÇÃO	0						
LVSSA MSA PE INS VDT VDA MD 089005 0		PLANO DE OBSERVAÇÃO	MEMÓRIA DESCRITIVA	0						
LVSSA MSA PE INS EST CE MD 082000 0		PLANO DE OBSERVAÇÃO	MEMÓRIA DESCRITIVA	0						
LVSSA MSA PE INS EST CO MD 083001 0		ESTAÇÃO CAMPO DE OURIQUE	PLANO DE OBSERVAÇÃO	0						
LVSSA MSA PE INS EST IS MD 084001 0		ESTAÇÃO INFANTE SANTO	PLANO DE OBSERVAÇÃO	0						
LVSSA MSA PE INS EST AC MD 085001 0		ESTAÇÃO ALCÂNTARA	PLANO DE OBSERVAÇÃO	0						
LVSSA MSA PE INS PVE PV211 MD 086000 0		PLANO DE OBSERVAÇÃO	MEMÓRIA DESCRITIVA	0						
LVSSA MSA PE INS PVE PV215 MD 086001 0		PLANO DE OBSERVAÇÃO	MEMÓRIA DESCRITIVA	0						
LVSSA MSA PE INS PVE PV217 MD 086000 0		PLANO DE OBSERVAÇÃO	MEMÓRIA DESCRITIVA	0						

PEÇAS DESENHADAS										
LVSSA MSA PE INS TUN T85 DW 087001 0	133441	TÚNEL. TROÇO 85	PLANO DE OBSERVAÇÃO (1/2)	0						
LVSSA MSA PE INS TUN T85 DW 087002 0	133442	TÚNEL. TROÇO 85	PLANO DE OBSERVAÇÃO (2/2)	0						
LVSSA MSA PE INS TUN T84 DW 087001 0	133443	TÚNEL. TROÇO 84	PLANO DE OBSERVAÇÃO (1/4)	0						
LVSSA MSA PE INS TUN T84 DW 087002 0	133444	TÚNEL. TROÇO 84	PLANO DE OBSERVAÇÃO (2/4)	0						
LVSSA MSA PE INS TUN T84 DW 087003 0	133445	TÚNEL. TROÇO 84	PLANO DE OBSERVAÇÃO (3/4)	0						
LVSSA MSA PE INS TUN T84 DW 087004 0	133446	TÚNEL. TROÇO 84	PLANO DE OBSERVAÇÃO (4/4)	0						
LVSSA MSA PE INS TUN T83 DW 087001 0	133447	TÚNEL. TROÇO 83	PLANO DE OBSERVAÇÃO (1/3)	0						
LVSSA MSA PE INS TUN T83 DW 087002 0	133448	TÚNEL. TROÇO 83	PLANO DE OBSERVAÇÃO (2/3)	0						
LVSSA MSA PE INS TUN T83 DW 087003 0	133449	TÚNEL. TROÇO 83	PLANO DE OBSERVAÇÃO (3/3)	0						
LVSSA MSA PE INS TUN T82 DW 087001 0	133450	TÚNEL. TROÇO 82	PLANO DE OBSERVAÇÃO (1/3)	0						
LVSSA MSA PE INS TUN T82 DW 087002 0	133451	TÚNEL. TROÇO 82	PLANO DE OBSERVAÇÃO (2/3)	0						
LVSSA MSA PE INS TUN T82 DW 087003 0	133452	TÚNEL. TROÇO 82	PLANO DE OBSERVAÇÃO (3/3)	0						
LVSSA MSA PE INS TUN T81 DW 087001 0	133453	TÚNEL. TROÇO 81	PLANO DE OBSERVAÇÃO (1/2)	0						
LVSSA MSA PE INS TUN T81 DW 087002 0	133454	TÚNEL. TROÇO 81	PLANO DE OBSERVAÇÃO (2/2)	0						
LVSSA MSA PE INS TUN OE1 DW 088001 0	133455	OBRA ESPECIAL OE1 - TÍMPANO TÉRMINO S.SEBASTIÃO.	PLANO DE OBSERVAÇÃO	0						
LVSSA MSA PE INS TUN OE2 DW 088400 0	133456	ESTRUTURAS PROVISÓRIAS	INSTRUMENTAÇÃO - PLANTA, PERFIL LONGITUDINAL E SECÇÃO	0						
LVSSA MSA PE INS TUN OE3 DW 088001 0	133457	OBRA ESPECIAL OE3 - TÚNEL VIA DE RESGUARDO 1	PLANO DE OBSERVAÇÃO	0						
LVSSA MSA PE INS TUN OE4 DW 088001 0	133458	OBRA ESPECIAL OE4 - TÚNEL VIA DE RESGUARDO 2	PLANO DE OBSERVAÇÃO (1/2)	0						
LVSSA MSA PE INS TUN OE4 DW 088002 0	133459	OBRA ESPECIAL OE4 - TÚNEL VIA DE RESGUARDO 2	PLANO DE OBSERVAÇÃO (2/2)	0						
LVSSA MSA PE INS TUN OE5 DW 088400 0	133460	PLANO DE INSTRUMENTAÇÃO E OBSERVAÇÃO	PLANTA	0						
LVSSA MSA PE INS TUN OE6 DW 088001 0	133461	OBRA ESPECIAL OE6- TÚNEL ALVITO	PLANO DE OBSERVAÇÃO	0						
LVSSA MSA PE INS TUN OE7 DW 088001 0	133462	OBRA ESPECIAL OE7- TÚNEL TÉRMINO	PLANO DE OBSERVAÇÃO	0						
LVSSA MSA PE INS VDT VDA DW 089600 0	133463	PLANO DE INSTRUMENTAÇÃO E OBSERVAÇÃO	PLANTA	0						
LVSSA MSA PE INS EST CE DW 082400 0	133464	PLANO DE INSTRUMENTAÇÃO E OBSERVAÇÃO	PLANTA	0						
LVSSA MSA PE INS EST CO DW 083001 0	133465	ESTAÇÃO CAMPO DE OURIQUE	PLANO DE OBSERVAÇÃO	0						
LVSSA MSA PE INS EST IS DW 084001 0	133466	ESTAÇÃO INFANTE SANTO	PLANO DE OBSERVAÇÃO (1/2)	0						

LISTA (PREL.) DE PEÇAS DO PE A INTEGRAR O RECAPE

PROJETO DE EXECUÇÃO (PE)
14/10/2024



IDENTIFICAÇÃO DO DOCUMENTO											
CÓDIGO DOCUMENTO	CÓDIGO ML	DESIGNAÇÃO		VERSÃO ATUAL		REGISTO DE VERSÕES					
		Título	Subtítulo	REV.	DATA	0	A	B	C	D	E
LVSSA MSA PE INS EST IS DW 084002 0	133467	ESTAÇÃO INFANTE SANTO	PLANO DE OBSERVAÇÃO (2/2)	0							
LVSSA MSA PE INS EST AC DW 085001 0	133468	ESTAÇÃO ALCÂNTARA	PLANO DE OBSERVAÇÃO	0							
LVSSA MSA PE INS PVE PV211 DW 086400 0	133469	PLANO DE INSTRUMENTAÇÃO E OBSERVAÇÃO	PLANTA E CORTES	0							
LVSSA MSA PE INS PVE PV215 DW 086400 0	133470	PLANO DE INSTRUMENTAÇÃO E OBSERVAÇÃO	PLANTA E CORTES	0							
LVSSA MSA PE INS PVE PV217 DW 086400 0	133471	PLANO DE INSTRUMENTAÇÃO E OBSERVAÇÃO	PLANTA E CORTES	0							

TOMO I - VOLUME 41 - OCUPAÇÕES PROVISÓRIAS E DEFINITIVAS

PEÇAS ESCRITAS											
LVSSA MSA PE OPD 000 000 MD 019000 0		MEMÓRIA DESCRITIVA E JUSTIFICATIVA		0							
PEÇAS DESENHADAS											
LVSSA MSA PE OPD 000 000 DW 011001 0	133190	PLANTA DE ENQUADRAMENTO GERAL E LOCALIZAÇÃO DAS OCUPAÇÕES PROVISÓRIAS E DEFINITIVAS		0							
LVSSA MSA PE OPD 000 000 DW 011002 0	133191	ESTALEIRO CENTRAL (ESTACIONAMENTO PALÁCIO DA JUSTIÇA)		0							
LVSSA MSA PE OPD VDT VDA DW 019003 0	133192	BALUARTE DO LIVRAMENTO/VIADUTO		0							
LVSSA MSA PE OPD EST CE DW 012003 0	133193	ESTAÇÃO CAMPOLIDE/AMOREIRAS		0							
LVSSA MSA PE OPD EST CO DW 013003 0	133194	ESTAÇÃO CAMPO DE OURIQUE		0							
LVSSA MSA PE OPD EST IS DW 014003 0	133195	ESTAÇÃO INFANTE SANTO		0							
LVSSA MSA PE OPD EST AC DW 015003 0	133196	OCUPAÇÕES PROVISÓRIAS E DEFINITIVAS	ESTAÇÃO ALCÂNTARA / ACESSO À PONTE 25 DE ABRIL / PV217	0							
LVSSA MSA PE OPD PVE PV211 DW 016003 0	133197	PV211		0							
LVSSA MSA PE OPD PVE PV215 DW 016003 0	133198	PV215		0							

TOMO I - VOLUME 42 - PROJETO DE REABILITAÇÃO PARCIAL DO EDIFÍCIO HISTÓRICO FIÚZA

1. Levantamento topográfico

PEÇAS ESCRITAS											
LVSSA MSA PE TOP 000 000 MD 000001 0		PROJETO DE REABILITAÇÃO PARCIAL DO EDIFÍCIO HISTÓRICO FIÚZA	MEMÓRIA DESCRITIVA. TOPOGRAFIA	0							
PEÇAS DESENHADAS											
LVSSA MSA PE TOP 000 000 DW 000001 0	133472	TOPOGRAFIA	ÍNDICE DE PEÇAS DESENHADAS	0							
LVSSA MSA PE TOP 000 000 DW 000002 0	134969	TOPOGRAFIA	PLANTA - PISO 0	0							
LVSSA MSA PE TOP 000 000 DW 000003 0	133473	TOPOGRAFIA	PLANTA - PISO INTERMÉDIO	0							
LVSSA MSA PE TOP 000 000 DW 000004 0	133474	TOPOGRAFIA	PLANTA - PISO 1	0							
LVSSA MSA PE TOP 000 000 DW 000005 0	133475	TOPOGRAFIA	PLANTA - COBERTURA	0							
LVSSA MSA PE TOP 000 000 DW 000006 0	134970	TOPOGRAFIA	CORTE - LG.01. LG.02, TV.01, TV.02	0							
LVSSA MSA PE TOP 000 000 DW 000007 0	134971	TOPOGRAFIA	CORTE - TV.03	0							
LVSSA MSA PE TOP 000 000 DW 000008 0	135271	TOPOGRAFIA	ALÇADO - A.01 E A.02	0							
LVSSA MSA PE TOP 000 000 DW 000009 0	135272	TOPOGRAFIA	ALÇADO - A.03 E A.04	0							
LVSSA MSA PE TOP 000 000 DW 000010 0	133476	TOPOGRAFIA	QUADRO DE LAYERS	0							

2. Arquitetura

PEÇAS ESCRITAS											
LVSSA MSA PE ARQ 000 000 MD 060001 0		PROJETO DE REABILITAÇÃO PARCIAL DO EDIFÍCIO HISTÓRICO FIÚZA	MEMÓRIA DESCRITIVA. ARQUITECTURA	0							
PEÇAS DESENHADAS											
LVSSA MSA PE ARQ 000 000 DW 060001 0	134972	PROJETO DE REABILITAÇÃO PARCIAL DO EDIFÍCIO HISTÓRICO FIÚZA	ENQUADRAMENTO. PLANTA DE LOCALIZAÇÃO (1:500)	0							
LVSSA MSA PE ARQ 000 000 DW 060002 0	135211	PROJETO DE REABILITAÇÃO PARCIAL DO EDIFÍCIO HISTÓRICO FIÚZA	LEVANTAMENTO ARQUITECTÓNICO - PLANTA PISO 0	0							
LVSSA MSA PE ARQ 000 000 DW 060003 0	135212	PROJETO DE REABILITAÇÃO PARCIAL DO EDIFÍCIO HISTÓRICO FIÚZA	LEVANTAMENTO ARQUITECTÓNICO - PLANTA PISO INTERMÉDIO (1:100)	0							
LVSSA MSA PE ARQ 000 000 DW 060004 0	135213	PROJETO DE REABILITAÇÃO PARCIAL DO EDIFÍCIO HISTÓRICO FIÚZA	LEVANTAMENTO ARQUITECTÓNICO - PLANTA PISO 1	0							
LVSSA MSA PE ARQ 000 000 DW 060005 0	135214	PROJETO DE REABILITAÇÃO PARCIAL DO EDIFÍCIO HISTÓRICO FIÚZA	LEVANTAMENTO ARQUITECTÓNICO - PLANTA PISO COBERTURA (1:100)	0							
LVSSA MSA PE ARQ 000 000 DW 060006 0	135215	PROJETO DE REABILITAÇÃO PARCIAL DO EDIFÍCIO HISTÓRICO FIÚZA	LEVANTAMENTO ARQUITECTÓNICO - CORTE LG01, LG02, TV01, TV02 (1:100)	0							
LVSSA MSA PE ARQ 000 000 DW 060007 0	135216	PROJETO DE REABILITAÇÃO PARCIAL DO EDIFÍCIO HISTÓRICO FIÚZA	LEVANTAMENTO ARQUITECTÓNICO - CORTE TV03 (1:100)	0							
LVSSA MSA PE ARQ 000 000 DW 060008 0	135217	PROJETO DE REABILITAÇÃO PARCIAL DO EDIFÍCIO HISTÓRICO FIÚZA	LEVANTAMENTO ARQUITECTÓNICO - ALÇADO A01, A02 (1:100)	0							
LVSSA MSA PE ARQ 000 000 DW 060009 0	135218	PROJETO DE REABILITAÇÃO PARCIAL DO EDIFÍCIO HISTÓRICO FIÚZA	LEVANTAMENTO ARQUITECTÓNICO - ALÇADO A03, A04 (1:100)	0							
LVSSA MSA PE ARQ 000 000 DW 060010 0	135219	PROJETO DE REABILITAÇÃO PARCIAL DO EDIFÍCIO HISTÓRICO FIÚZA	PROPOSTA DE INTERVENÇÃO - PLANTA PISO 0 (1:100)	0							
LVSSA MSA PE ARQ 000 000 DW 060011 0	135220	PROJETO DE REABILITAÇÃO PARCIAL DO EDIFÍCIO HISTÓRICO FIÚZA	PROPOSTA DE INTERVENÇÃO - PLANTA PISO INTERMÉDIO (1:100)	0							
LVSSA MSA PE ARQ 000 000 DW 060012 0	135221	PROJETO DE REABILITAÇÃO PARCIAL DO EDIFÍCIO HISTÓRICO FIÚZA	PROPOSTA DE INTERVENÇÃO - PLANTA PISO 1 (1:100)	0							
LVSSA MSA PE ARQ 000 000 DW 060013 0	135222	PROJETO DE REABILITAÇÃO PARCIAL DO EDIFÍCIO HISTÓRICO FIÚZA	PROPOSTA DE INTERVENÇÃO - PLANTA PISO COBERTURA (1:100)	0							
LVSSA MSA PE ARQ 000 000 DW 060014 0	135223	PROJETO DE REABILITAÇÃO PARCIAL DO EDIFÍCIO HISTÓRICO FIÚZA	PROPOSTA DE INTERVENÇÃO - CORTE TV01, TV02, TV03 (1:100)	0							

LISTA (PREL.) DE PEÇAS DO PE A INTEGRAR O RECAPE

PROJETO DE EXECUÇÃO (PE)
14/10/2024



IDENTIFICAÇÃO DO DOCUMENTO											
CÓDIGO DOCUMENTO	CÓDIGO ML	DESIGNAÇÃO		VERSÃO ATUAL		REGISTO DE VERSÕES					
		Título	Subtítulo	REV.	DATA	0	A	B	C	D	E
LVSSA MSA PE ARQ 000 000 DW 060015 0	135224	PROJETO DE REABILITAÇÃO PARCIAL DO EDIFÍCIO HISTÓRICO FIÚZA	PROPOSTA DE INTERVENÇÃO - ALÇADO A01, A02 (1:100)	0							
LVSSA MSA PE ARQ 000 000 DW 060016 0	135225	PROJETO DE REABILITAÇÃO PARCIAL DO EDIFÍCIO HISTÓRICO FIÚZA	PROPOSTA DE INTERVENÇÃO - AXONOMETRIA 01 (sem escala)	0							
LVSSA MSA PE ARQ 000 000 DW 060017 0	135226	PROJETO DE REABILITAÇÃO PARCIAL DO EDIFÍCIO HISTÓRICO FIÚZA	PROPOSTA DE INTERVENÇÃO - AXONOMETRIA 02 (sem escala)	0							
LVSSA MSA PE ARQ 000 000 DW 060018 0	135227	PROJETO DE REABILITAÇÃO PARCIAL DO EDIFÍCIO HISTÓRICO FIÚZA	PROPOSTA DE INTERVENÇÃO - PERSPETIVA 01, 02 (sem escala)	0							
LVSSA MSA PE ARQ 000 000 DW 060019 0	135228	PROJETO DE REABILITAÇÃO PARCIAL DO EDIFÍCIO HISTÓRICO FIÚZA	AMARELOS E ENCARNADOS - PLANTA PISO 0 (1:100)	0							
LVSSA MSA PE ARQ 000 000 DW 060020 0	135229	PROJETO DE REABILITAÇÃO PARCIAL DO EDIFÍCIO HISTÓRICO FIÚZA	AMARELOS E ENCARNADOS - PLANTA PISO INTERMÉDIO (1:100)	0							
LVSSA MSA PE ARQ 000 000 DW 060021 0	135230	PROJETO DE REABILITAÇÃO PARCIAL DO EDIFÍCIO HISTÓRICO FIÚZA	AMARELOS E ENCARNADOS - PLANTA PISO 1 (1:100)	0							
LVSSA MSA PE ARQ 000 000 DW 060022 0	135231	PROJETO DE REABILITAÇÃO PARCIAL DO EDIFÍCIO HISTÓRICO FIÚZA	AMARELOS E ENCARNADOS - PLANTA PISO COBERTURA (1:100)	0							
LVSSA MSA PE ARQ 000 000 DW 060023 0	135232	PROJETO DE REABILITAÇÃO PARCIAL DO EDIFÍCIO HISTÓRICO FIÚZA	AMARELOS E ENCARNADOS - CORTE TV01, TV02, TV03 (1:100)	0							
LVSSA MSA PE ARQ 000 000 DW 060024 0	135233	PROJETO DE REABILITAÇÃO PARCIAL DO EDIFÍCIO HISTÓRICO FIÚZA	AMARELOS E ENCARNADOS - ALÇADO A01, A02 (1:100)	0							
LVSSA MSA PE ARQ 000 000 DW 060025 0	135234	PROJETO DE REABILITAÇÃO PARCIAL DO EDIFÍCIO HISTÓRICO FIÚZA	AMARELOS E ENCARNADOS - AXONOMETRIA 01 (sem escala)	0							
LVSSA MSA PE ARQ 000 000 DW 060026 0	135235	PROJETO DE REABILITAÇÃO PARCIAL DO EDIFÍCIO HISTÓRICO FIÚZA	AMARELOS E ENCARNADOS - AXONOMETRIA 02 (sem escala)	0							
LVSSA MSA PE ARQ 000 000 DW 060027 0	135236	PROJETO DE REABILITAÇÃO PARCIAL DO EDIFÍCIO HISTÓRICO FIÚZA	AMARELOS E ENCARNADOS - PERSPETIVA 01, 02 (sem escala)	0							

3. Estruturas

PEÇAS ESCRITAS

LVSSA MSA PE STR 000 000 MD 080001 0		PROJETO DE REABILITAÇÃO PARCIAL DO EDIFÍCIO HISTÓRICO FIÚZA	MEMÓRIA DESCRITIVA. ESTRUTURAS, CONTENÇÃO DE FACHADAS E DESMONTES	0							
--------------------------------------	--	---	---	---	--	--	--	--	--	--	--

PEÇAS DESENHADAS

LVSSA MSA PE STR 000 000 DW 000008 0	134973	PROJETO DE REABILITAÇÃO PARCIAL DO EDIFÍCIO HISTÓRICO FIÚZA	AMARELOS E ENCARNADOS - PLANTA PISO INTERMÉDIO (1:100)	0							
LVSSA MSA PE STR 000 000 DW 000009 0	135273	PROJETO DE REABILITAÇÃO PARCIAL DO EDIFÍCIO HISTÓRICO FIÚZA	AMARELOS E ENCARNADOS - PLANTA PISO 1 (1:100)	0							
LVSSA MSA PE STR 000 000 DW 000010 0	135274	PROJETO DE REABILITAÇÃO PARCIAL DO EDIFÍCIO HISTÓRICO FIÚZA	AMARELOS E ENCARNADOS - PLANTA PISO COBERTURA (1:100)	0							
LVSSA MSA PE STR 000 000 DW 000011 0	135275	PROJETO DE REABILITAÇÃO PARCIAL DO EDIFÍCIO HISTÓRICO FIÚZA	AMARELOS E ENCARNADOS - CORTE TV01, TV02, TV03 (1:100)	0							
LVSSA MSA PE STR 000 000 DW 000012 0	135276	PROJETO DE REABILITAÇÃO PARCIAL DO EDIFÍCIO HISTÓRICO FIÚZA	AMARELOS E ENCARNADOS - ALÇADO A01, A02 (1:100)	0							
LVSSA MSA PE STR 000 000 DW 000013 0	135277	PROJETO DE REABILITAÇÃO PARCIAL DO EDIFÍCIO HISTÓRICO FIÚZA	AMARELOS E ENCARNADOS - AXONOMETRIA 01 (sem escala)	0							
LVSSA MSA PE STR 000 000 DW 000014 0	135278	PROJETO DE REABILITAÇÃO PARCIAL DO EDIFÍCIO HISTÓRICO FIÚZA	AMARELOS E ENCARNADOS - AXONOMETRIA 02 (sem escala)	0							
LVSSA MSA PE STR 000 000 DW 000015 0	135279	PROJETO DE REABILITAÇÃO PARCIAL DO EDIFÍCIO HISTÓRICO FIÚZA	AMARELOS E ENCARNADOS - PERSPETIVA 01, 02 (sem escala)	0							

4. Arquitetura Paisagista

PEÇAS ESCRITAS

LVSSA MSA PE APG 000 000 MD 070001 0		PROJETO DE REABILITAÇÃO PARCIAL DO EDIFÍCIO HISTÓRICO FIÚZA	MEMÓRIA DESCRITIVA. ARQUITECTURA PAISAGISTA	0							
--------------------------------------	--	---	---	---	--	--	--	--	--	--	--

PEÇAS DESENHADAS

LVSSA MSA PE TOP 000 000 DW 000008 0	134974	PROJETO DE REABILITAÇÃO PARCIAL DO EDIFÍCIO HISTÓRICO FIÚZA	ARQUITETURA PAISAGISTA	0							
--------------------------------------	--------	---	------------------------	---	--	--	--	--	--	--	--

5. Arqueologia

PEÇAS ESCRITAS

LVSSA MSA PE AMB 000 000 MD 040011 0		PROJETO DE REABILITAÇÃO PARCIAL DO EDIFÍCIO HISTÓRICO FIÚZA	MEMÓRIA DESCRITIVA. ARQUEOLOGIA	0							
--------------------------------------	--	---	---------------------------------	---	--	--	--	--	--	--	--

PEÇAS DESENHADAS

sem peças desenhadas.											
-----------------------	--	--	--	--	--	--	--	--	--	--	--

6. Síntese

PEÇAS ESCRITAS

LVSSA MSA PE AMB 000 000 MD 040012 0		Síntese	MEMÓRIA DESCRITIVA. ARQUEOLOGIA	0							
--------------------------------------	--	---------	---------------------------------	---	--	--	--	--	--	--	--

PEÇAS DESENHADAS

sem peças desenhadas.											
-----------------------	--	--	--	--	--	--	--	--	--	--	--



Metropolitano de Lisboa




METRO DE LISBOA

PROLONGAMENTO DA LINHA VERMELHA ENTRE SÃO SEBASTIÃO E ALCÂNTARA

EMPREITADA DE CONCEÇÃO E CONSTRUÇÃO

PROJETO DE EXECUÇÃO

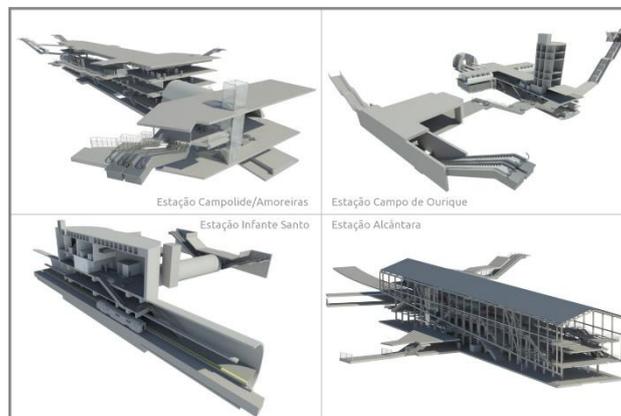

TOMO I

VOLUME 41 – OCUPAÇÕES PROVISÓRIAS E DEFINITIVAS

MEMÓRIA DESCRITIVA E JUSTIFICATIVA

Documento SAP:	LVSSA MSA PE OPD 000 000 MD 019000 0		
	Nome	Assinatura	Data
Elaborado	V. Dinis		2024-10-03
Revisto	Rui Rodrigues		2024-10-03
Verificado	Rui Rodrigues		2024-10-03
Coordenador Projeto	Rui Rodrigues		2024-10-03
Aprovado	Raúl Pistone		2024-10-03
	Nome	Assinatura	Data
Gestor Projeto	Raúl Pistone		2024-10-03

Índice

1	OBJETIVO E ÂMBITO.....	3
2	METODOLOGIA.....	3
2.1	Dados de Base.....	3
2.2	Interferências ao longo do Traçado.....	3
2.3	Peças Desenhadas.....	3

1 OBJETIVO E ÂMBITO

A presente memória descritiva refere-se às Ocupações Provisórias e Definitivas em fase de Projeto de Execução no âmbito da “Prolongamento da Linha Vermelha entre São Sebastião e Alcântara – Empreitada de Conceção e Construção”.

Nas peças desenhadas que acompanham a presente Memória Descritiva são identificadas as Ocupações Provisórias (a laranja), as Ocupações Definitivas (a vermelho) e a implantação da Obra, nomeadamente a das Estações (a azul).

2 METODOLOGIA

2.1 Dados de Base

Para a concretização do documento, foram utilizados como base os seguintes elementos:

- a cartografia de Lisboa do Metropolitano de Lisboa (CARTOGRAFIA METRO LISBOA_20092021.dwg),
- o traçado do prolongamento da linha (LVVAL ML PP TRA LIN 000 DW 031001 0),
- as plantas de implantação dos estaleiros incluídas no presente Projeto de Execução no Tomo I – Volume 9;
- documentos do Tomo I – Vol. 17 – Interferências, elaborados no âmbito do Projeto de Execução;
- as peças desenhadas de Arquitetura elaboradas no âmbito do Projeto de Execução;
- as peças desenhadas Estruturas e Métodos Construtivos, nomeadamente as que se encontram nos Tomos III – Obras Especiais, IV – Viaduto de Alcântara, V – Estações e VI – Poços de Ventilação, elaboradas no âmbito do Projeto de Execução;
- CET-P1-26ANEXO Z -Implantação dos elementos emergentes.

2.2 Interferências ao longo do Traçado

Não são identificados conflitos com edifícios ao longo do traçado, com a exceção da zona de Alcântara, como poderá ser consultado nas peças desenhadas. Mais propriamente:


- Na zona da Obra Especial O5 – Casa de Goa,
- Na zona do Baluarte do Livramento / Viaduto,
- Na zona envolvente da Estação Alcântara e Obra Especial O6.

2.3 Peças Desenhadas

Foram identificadas nas peças desenhadas anexas todas as áreas de Ocupações Provisórias e Definitivas, enquadradas na implantação das obras, com a seguinte identificação:

	<i>Túnel</i>
	<i>Estação</i>
	<i>Poços de Ventilação</i>
	<i>Viaduto</i>
	<i>Área de Ocupação Temporária</i>
	<i>Área de Ocupação Definitiva</i>

As peças desenhadas referentes às Ocupações Provisórias e Definitivas apresentam no seu código a sigla OPD.

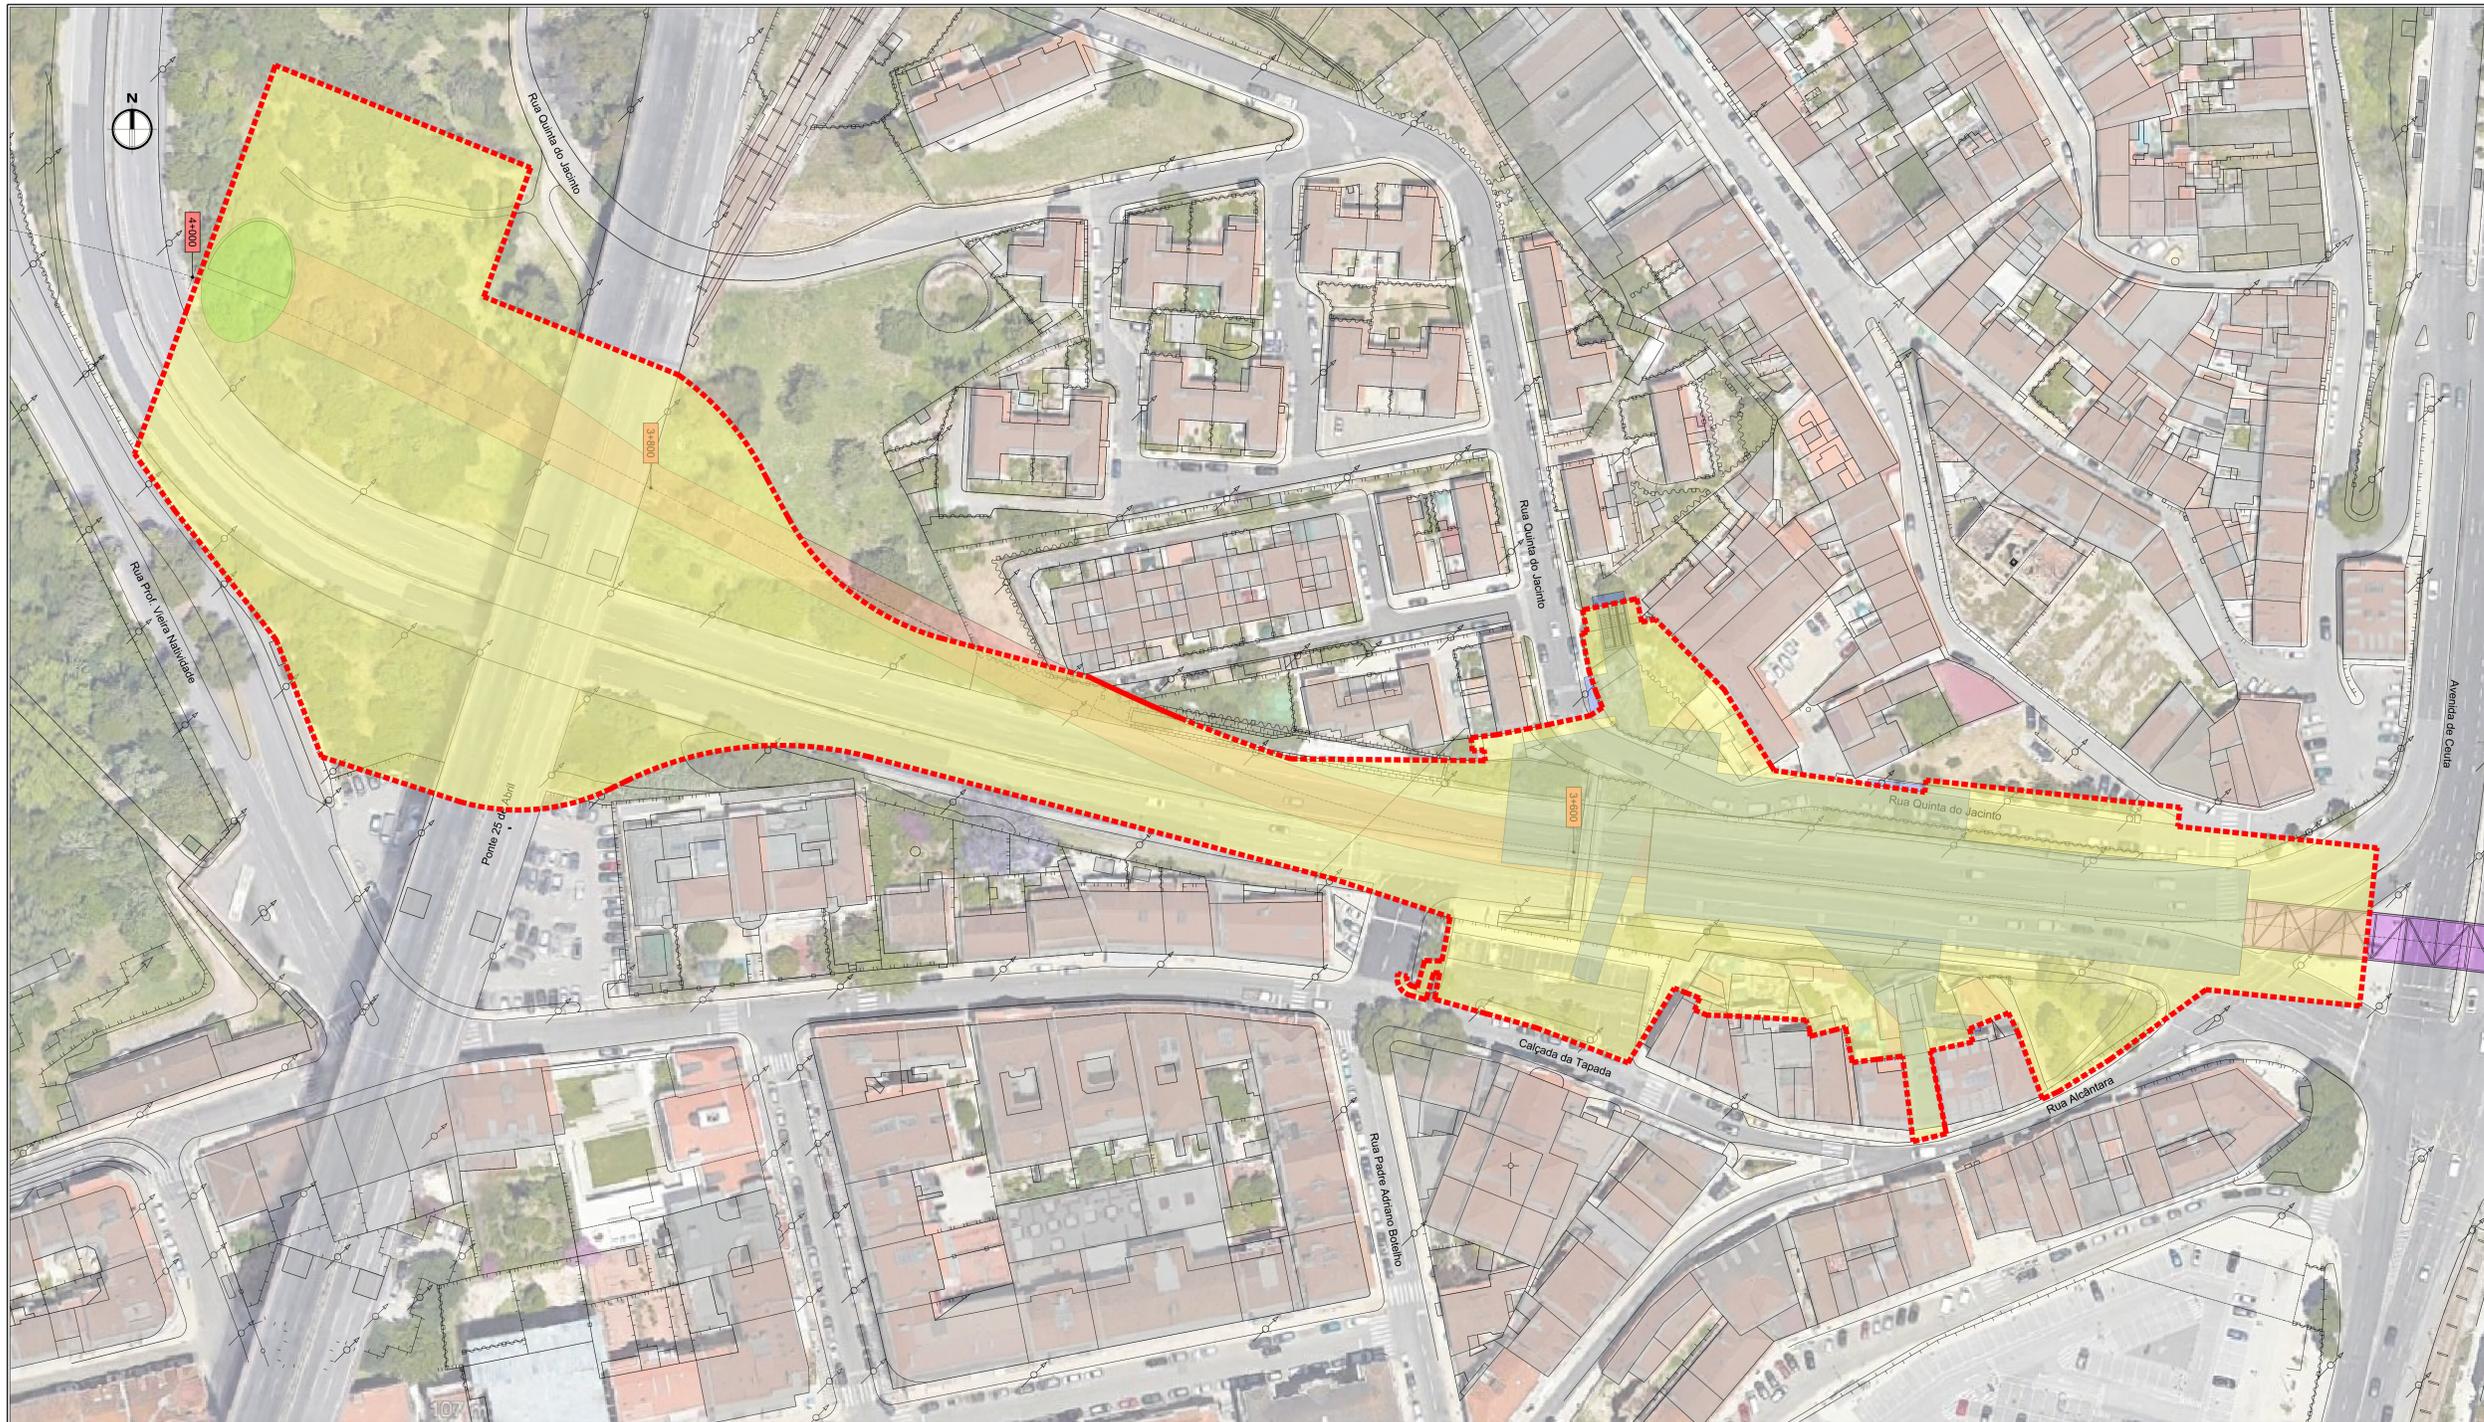

Legenda:

—	Túnel
—	Estação
—	Poço de Ventilação
—	Viaduto
 	Área de Ocupação Temporária
 	Área de Ocupação Definitiva

Estação Alcântara
A0 - Escala 1:500


D EMISSÃO INICIAL	07/02/2024	AME	RVS		
<p style="text-align: center;">PROLONGAMENTO DA LINHA VERMELHA S. SEBASTIÃO - ALCÂNTARA PROJETO DE EXECUÇÃO</p>					
<p style="text-align: center;">OCUPAÇÕES PROVISÓRIAS E DEFINITIVAS</p>			<p style="text-align: right;">Escala: Des. nº 133156 F. 01/01</p>		
<p style="text-align: center;">ESTAÇÃO ALCÂNTARA / ACESSO PONTE 25 DE ABRIL / PV217</p>			<p style="text-align: right;">Autor: _____ Revisor: _____ Data: _____</p>		
<p style="font-size: 8px;">Desenho nº: LYSSA MSA PE OPD EST AC DW 015003 0</p>			<p style="font-size: 8px;">Data: 05 / 05</p>		

- Legenda:**
- Túnel
 - Estação
 - Pontos de Ventilação
 - Viaduto
 - Área de Ocupação Temporária
 - Área de Ocupação Definitiva



Estação Campolide / Amoreiras
A0 - Escala 1:250

D EMISSÃO INICIAL	01/10/2024	MÊS	ANO	RVS	DATA	DES.	VENF.
PROLONGAMENTO DA LINHA VERMELHA S. SEBASTIÃO - ALCÂNTARA PROJETO DE EXECUÇÃO							
Data: _____ Auto: _____ Verif: _____ Proj: _____ Des: _____				Escala: _____ F. 01/01 Des. nº: 133153 Auto: _____ Verif: _____ Proj: _____ Des: _____			
OCUPAÇÕES PROVISÓRIAS E DEFINITIVAS OCUPAÇÕES PROVISÓRIAS E DEFINITIVAS ESTAÇÃO CAMPOLIDE / AMOREIRAS							
CODA / JET / JLCM / PALPROJECTO Escala: 1:250 Data: 01 / 01 Desenhado por: LYSSEA MSA PE OPD EST CE DW 012003 0							

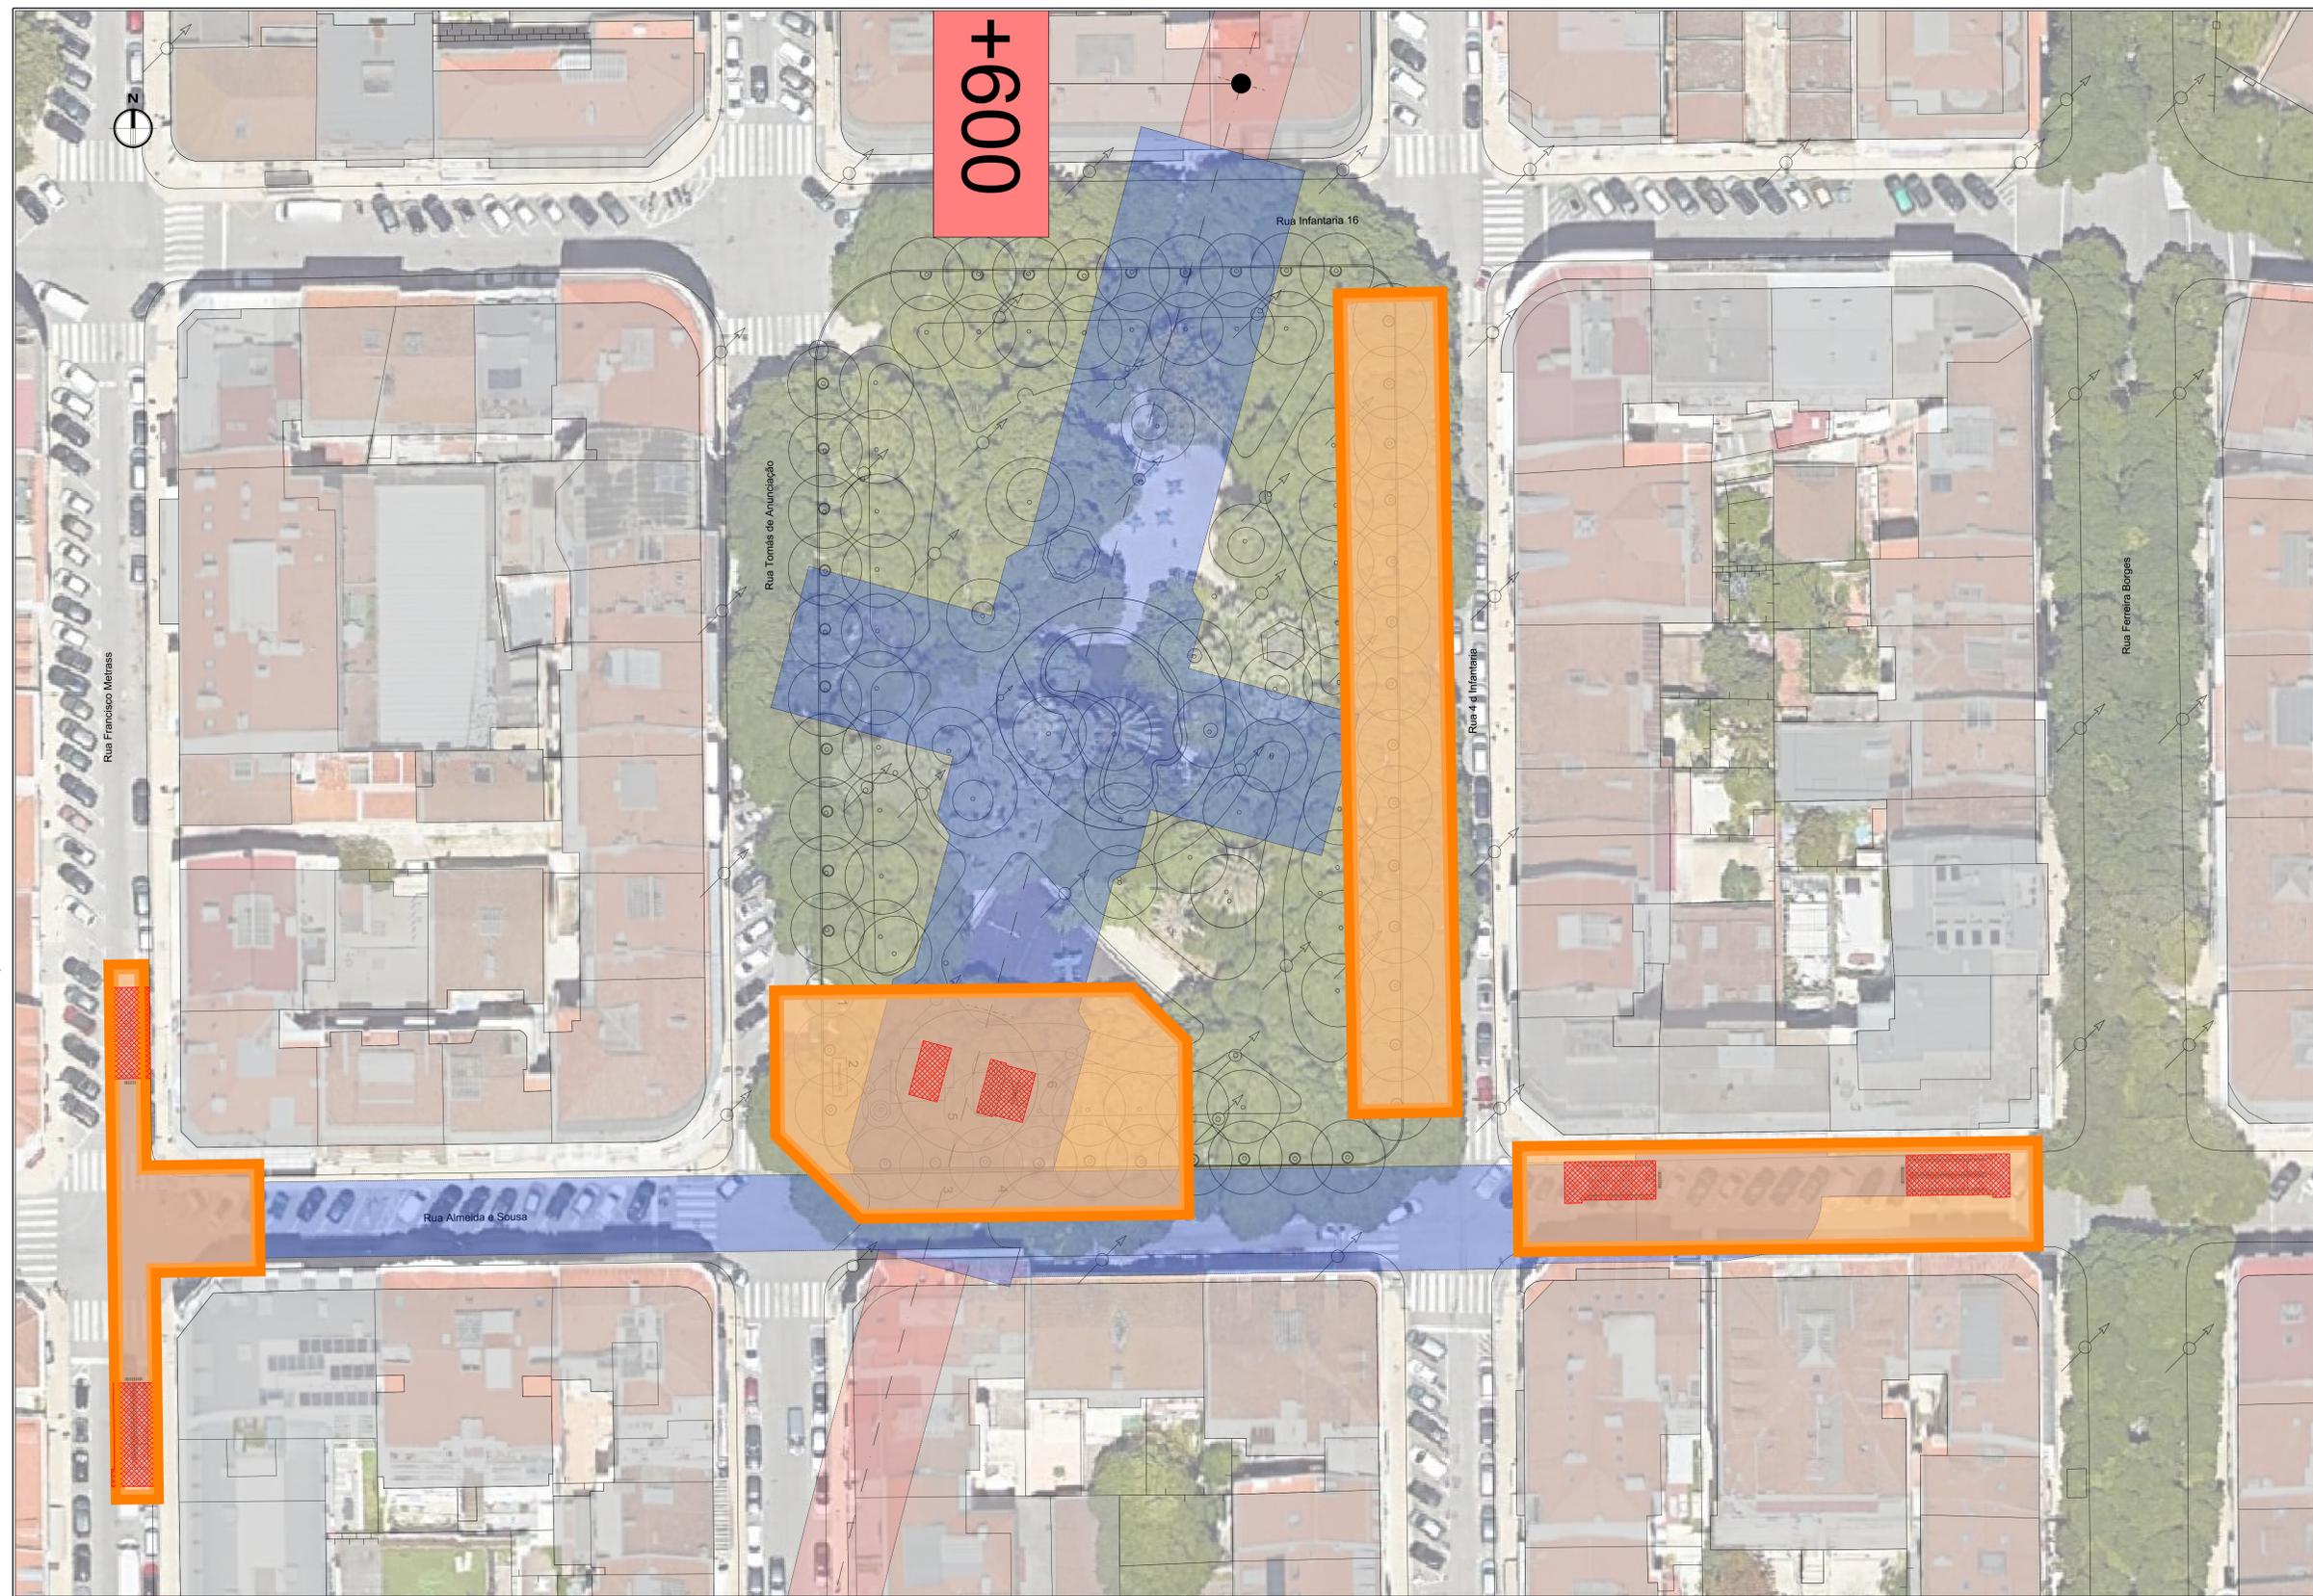



009+

Legenda:



	Túnel
	Estação
	Poços de Ventilação
	Área de Ocupação Temporária
	Área de Ocupação Definitiva

Estação Campo de Ourique
A0 - Escala 1:200

<p>PROLONGAMENTO DA LINHA VERMELHA S. SEBASTIÃO - ALCÂNTARA PROJETO DE EXECUÇÃO</p>			
<p>ESTACIÃO CAMPO DE OURIQUE OCUPAÇÕES PROVISÓRIAS E DEFINITIVAS</p>	<p>ESTACIÃO CAMPO DE OURIQUE</p>	<p>Des. nº 133184 F. 01/01</p>	<p>Metropolitano de Lisboa</p>
<p>OCUPAÇÕES PROVISÓRIAS E DEFINITIVAS</p>	<p>ESTACIÃO CAMPO DE OURIQUE</p>	<p>Des. nº 133184 F. 01/01</p>	<p>Metropolitano de Lisboa</p>
<p>OCUPAÇÕES PROVISÓRIAS E DEFINITIVAS</p>	<p>ESTACIÃO CAMPO DE OURIQUE</p>	<p>Des. nº 133184 F. 01/01</p>	<p>Metropolitano de Lisboa</p>

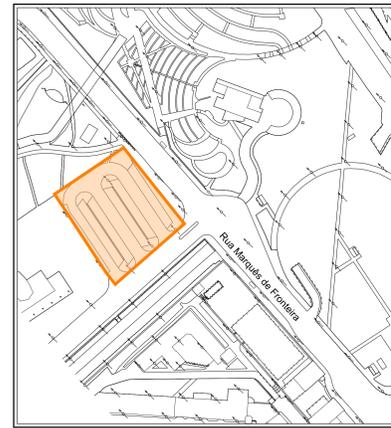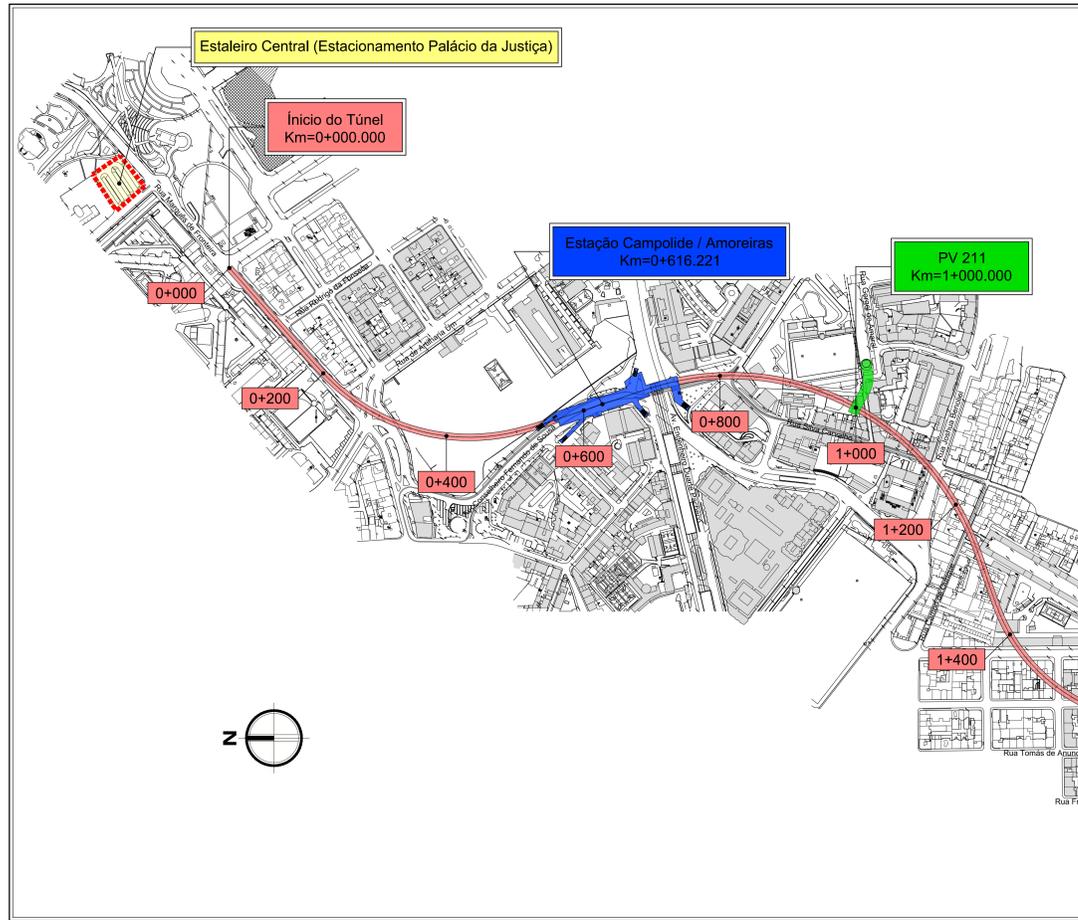

Estaleiro Central (Estacionamento Palácio da Justiça) Estação Campolide / Amoreiras (Km=0+616.221)
Escala 1:2000

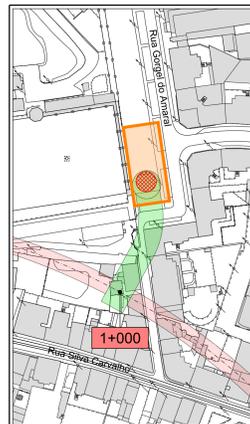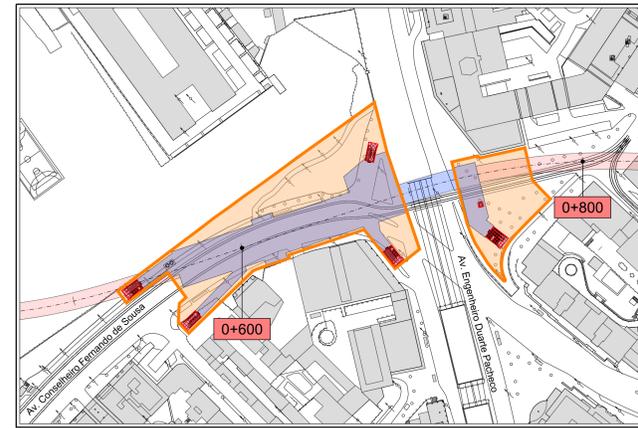


PV 211 (Km=1+000.000)
Escala 1:2000




Estação Campo de Ourique (Km=1+672.808)
Escala 1:2000




PV 215 (Km=2+098.037)
Escala 1:2000

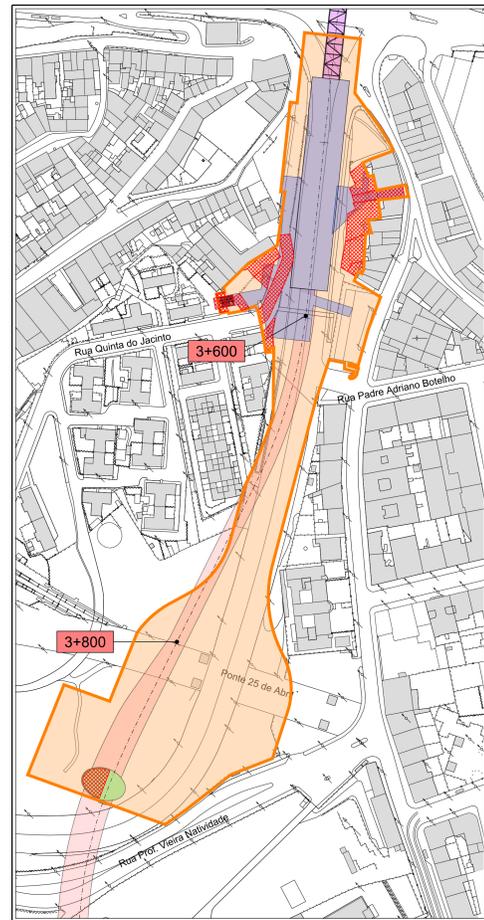


Estação Alcântara (Km=3+524.832) / PV 217 (Km=3+890.476)
Escala 1:2000

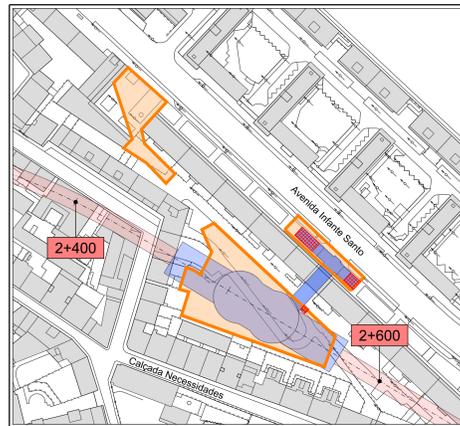

Estação Infante Santo (Km=2+518.438)
Escala 1:2000

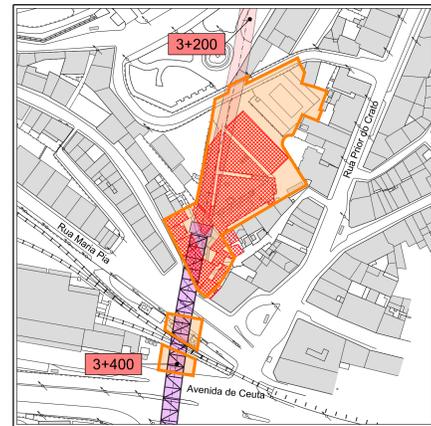

Viaduto de Alcântara / Baluarte do Livramento
Escala 1:2000

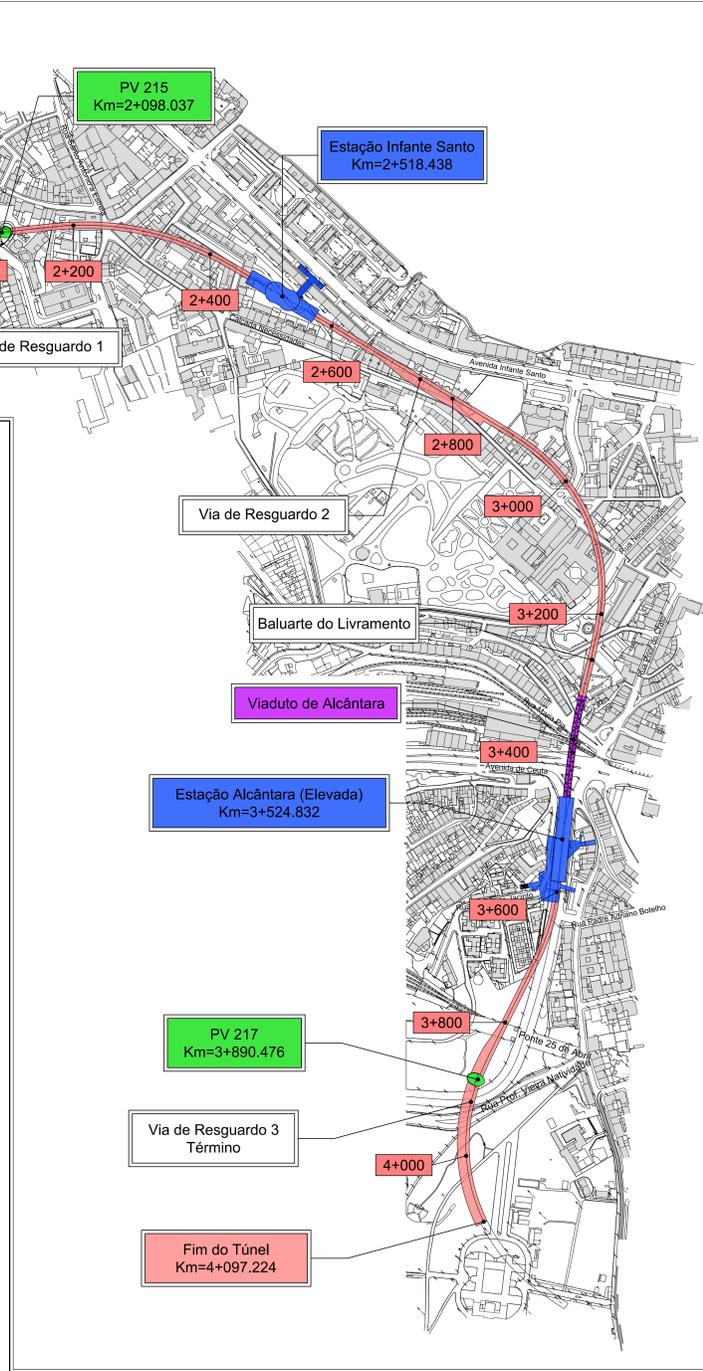

Planta de Enquadramento Geral
Escala 1:5000

Legenda:

- Túnel
- Estação
- Poços de Ventilação
- Viaduto
- Área de Ocupação Temporária
- Área de Ocupação Definitiva

ALTERAÇÕES					
0	EMISSIONAL INICIAL	03/10/2024	AAE	RVR	
		DATA	DES.	VERIF.	
PROLONGAMENTO DA LINHA VERMELHA S. SEBASTIÃO - ALCÂNTARA PROJETO DE EXECUÇÃO OCUPAÇÕES PROVISÓRIAS E DEFINITIVAS OCUPAÇÕES PROVISÓRIAS E DEFINITIVAS PLANTA DE ENQUADRAMENTO GERAL E LOCALIZAÇÃO DAS OCUPAÇÕES PROVISÓRIAS E DEFINITIVAS		Escalas: Des. nº 133190 F. 01/01 Alter. Substituído Nº SAP Versão Folha			
Aprova. Verif. Proj. Des.		Identificação Empresa Projeção: COBA / JET S3 / JLCM / TAL PROJECTO Escalas: 1:5000, 1:2000 Desenho nº LVSSA MSA PE OPD LIN 000 DW 011001 0		Alter. 01 / 01	

Desenho elaborado/adaptado sobre as bases editáveis do Programa Preliminar do Prolongamento da Linha Vermelha entre S. Sebastião e Alcântara, do Metropolitano de Lisboa, E.P.E.



Legenda:

	Túnel
	Estação
	Poços de Ventilação
	Viaduto
	Área de Ocupação Temporária
	Área de Ocupação Definitiva


Estaleiro Central (Estacionamento Palácio da Justiça)
A1 - Escala 1:250

ALTERAÇÕES				
0	EMIÇÃO INICIAL	03/10/2024	AAE	RVR
		DATA	DES.	VERIF.

PROLONGAMENTO DA LINHA VERMELHA S. SEBASTIÃO - ALCÂNTARA		
Data: _____ Aprov. _____ Verif. _____ Proj. _____ Des. _____	Escalas: Des. n.º 133191 F. 01/01 Alter. _____ Substituído _____ Nº SAP _____ Versão _____ Folha _____	

Identificação Empresa Projectista: COBA / JET SJ / JLCM / TALPROJECTO	Escalas: 1:250 Folha: 01 / 01	
Desenho nº LVSSA MSA PE OPD LIN 000 DW 011002 0		Alter. 0

Desenho elaborado/adaptado sobre as bases editáveis do Programa Preliminar do Prolongamento da Linha Vermelha entre S. Sebastião e Alcântara, do Metropolitano de Lisboa, E.P.E.

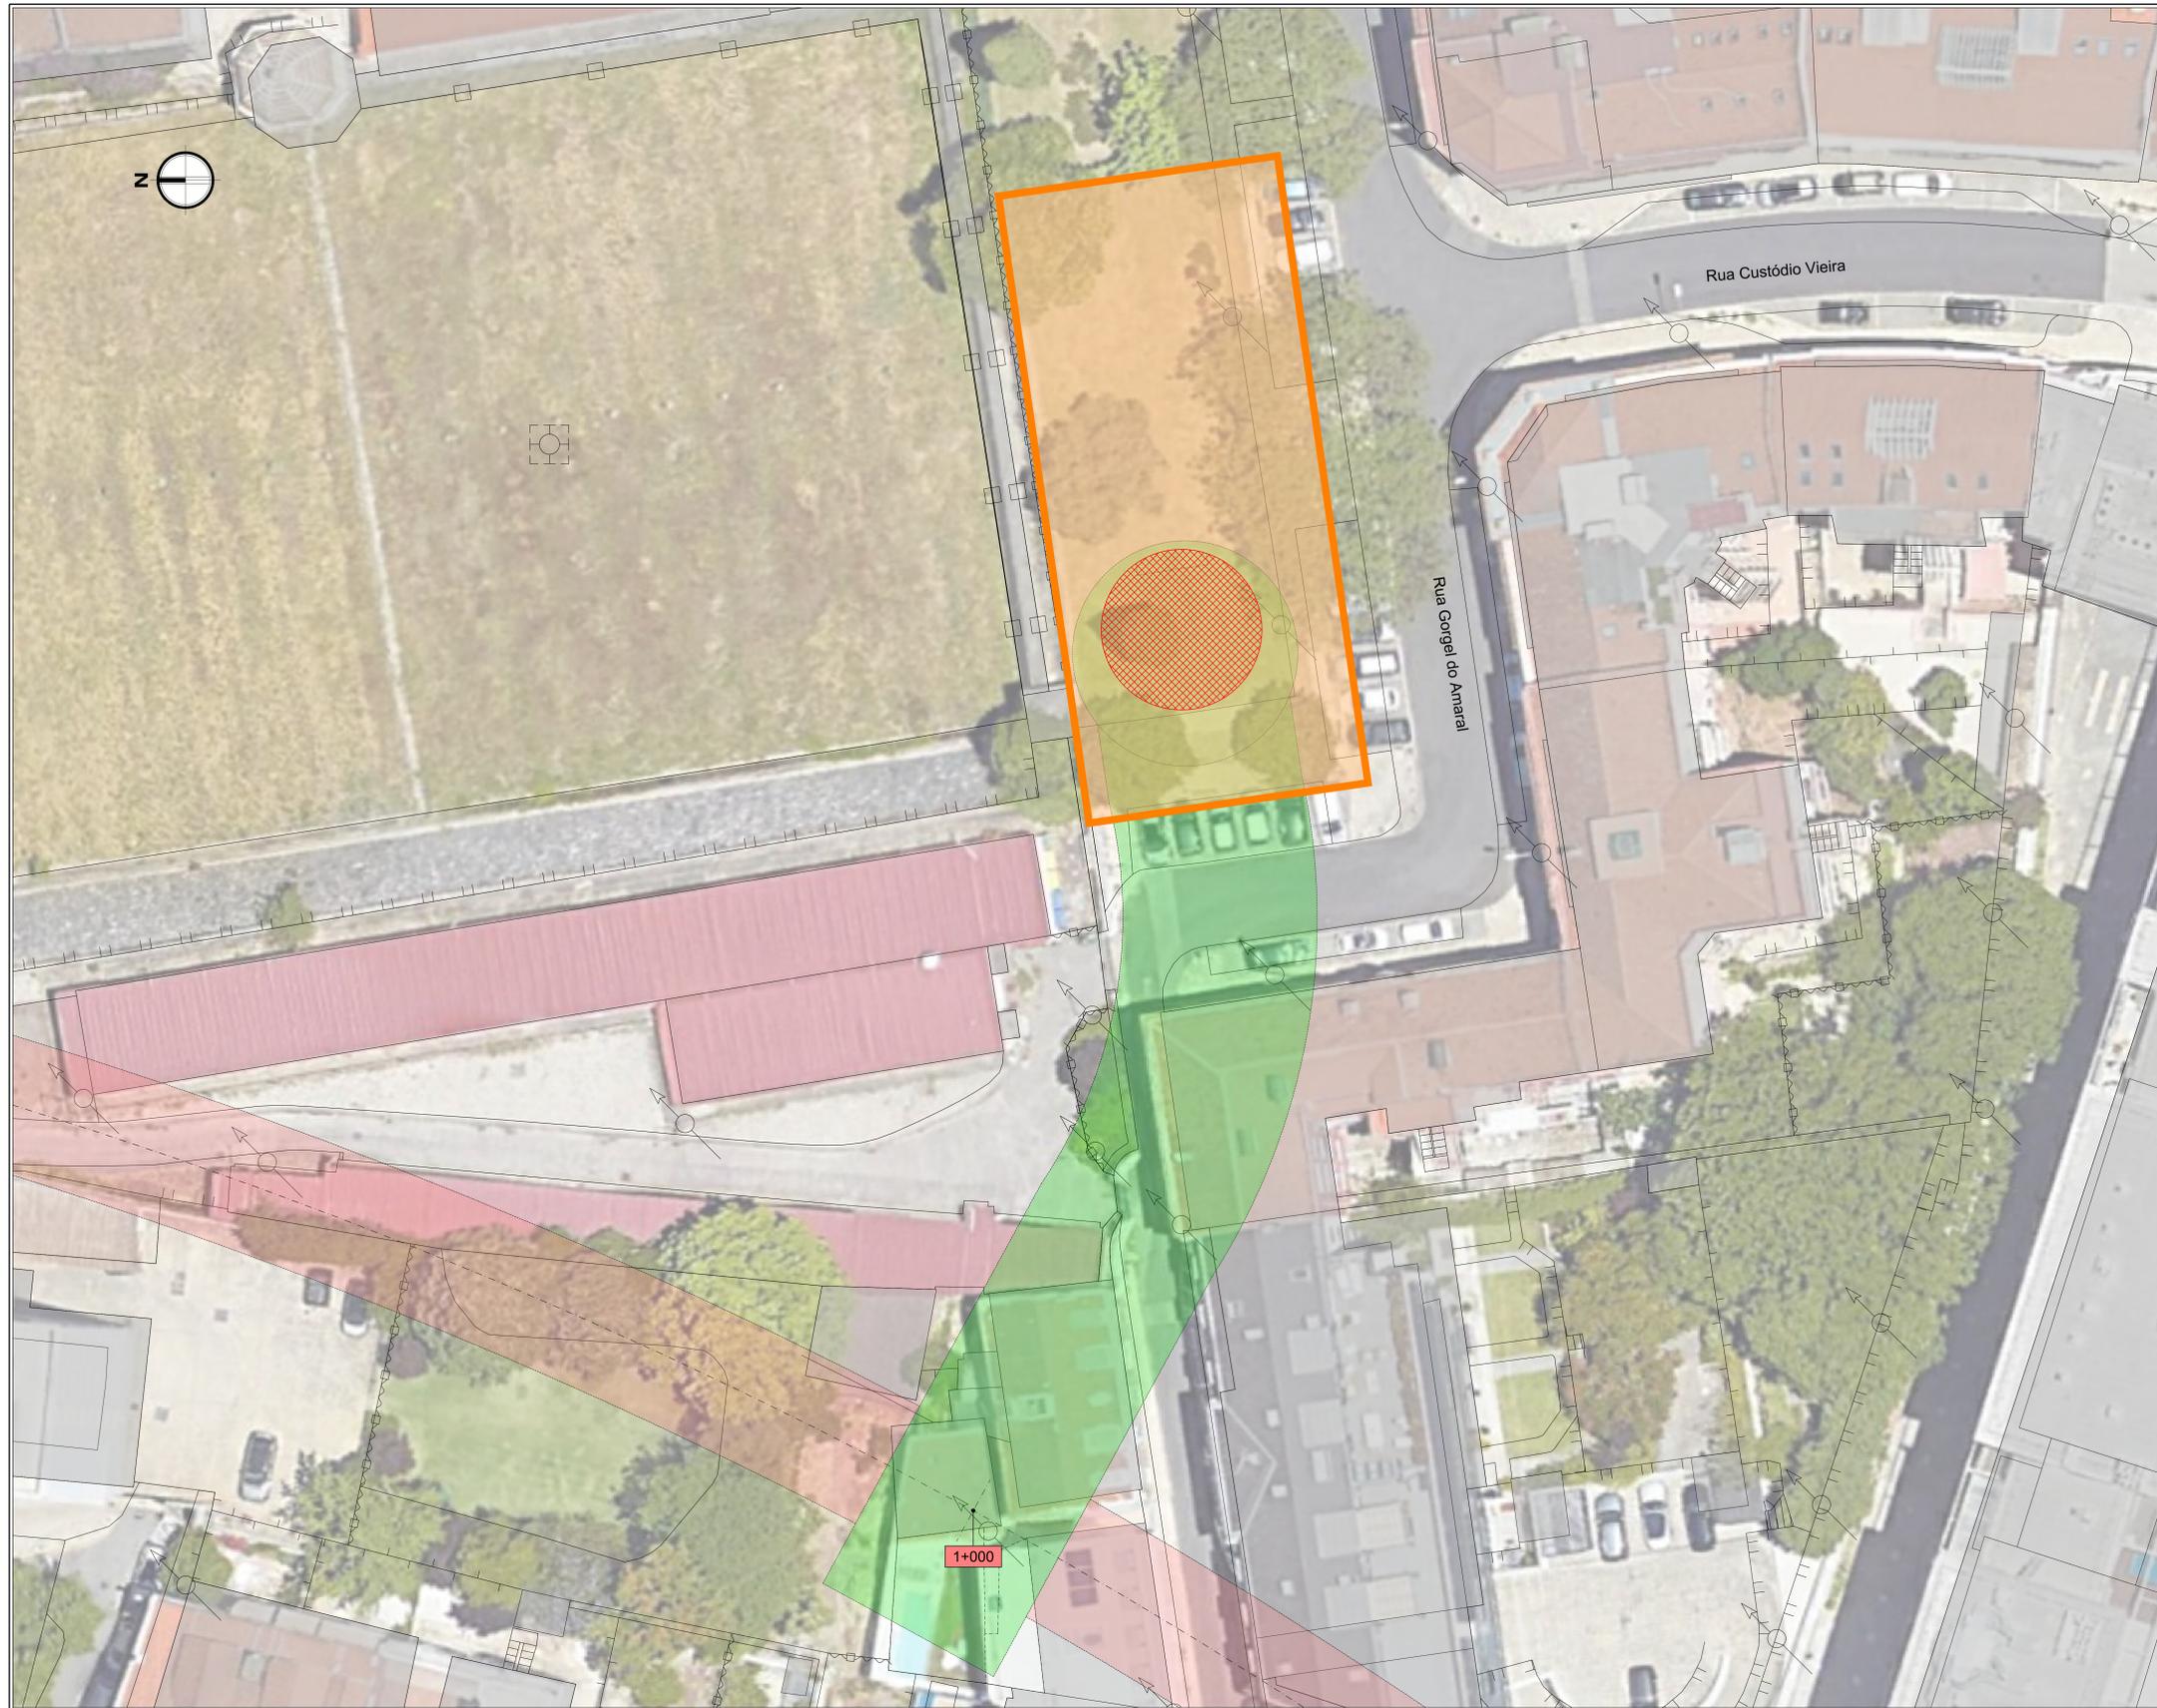

PV211
A1 - Escala 1:250


Legenda:

	Túnel
	Estação
	Poços de Ventilação
	Viaduto
	Área de Ocupação Temporária
	Área de Ocupação Definitiva

ALTERAÇÕES				
0	EMISSÃO INICIAL	03/10/2024	AAE	RVR
		DATA	DES.	VERIF.

PROLONGAMENTO DA LINHA VERMELHA S. SEBASTIÃO - ALCÂNTARA PROJETO DE EXECUÇÃO		
Data:	Escalas: Des. nº 133197 F. 01/01	
Aprov.	OCUPAÇÕES PROVISÓRIAS E DEFINITIVAS POÇO DE VENTILAÇÃO MEIO TROÇO ENTRE AMOREIRAS E CAMPO OURIQUE	Alter.
Verif.	OCUPAÇÕES PROVISÓRIAS E DEFINITIVAS	Substituído
Proj.	PV211	Nº SAP
Des.		Versão Folha

Identificação Empresa Projeção: COBA / JET S2 / JLCM / TALPROJECTO	Escalas: 1:250	Folha: 01 / 01	Desenho nº: LVSSA MSA PE OPD PVE PV211 DW 016003
Aprov.	Verif.	Proj.	Des.

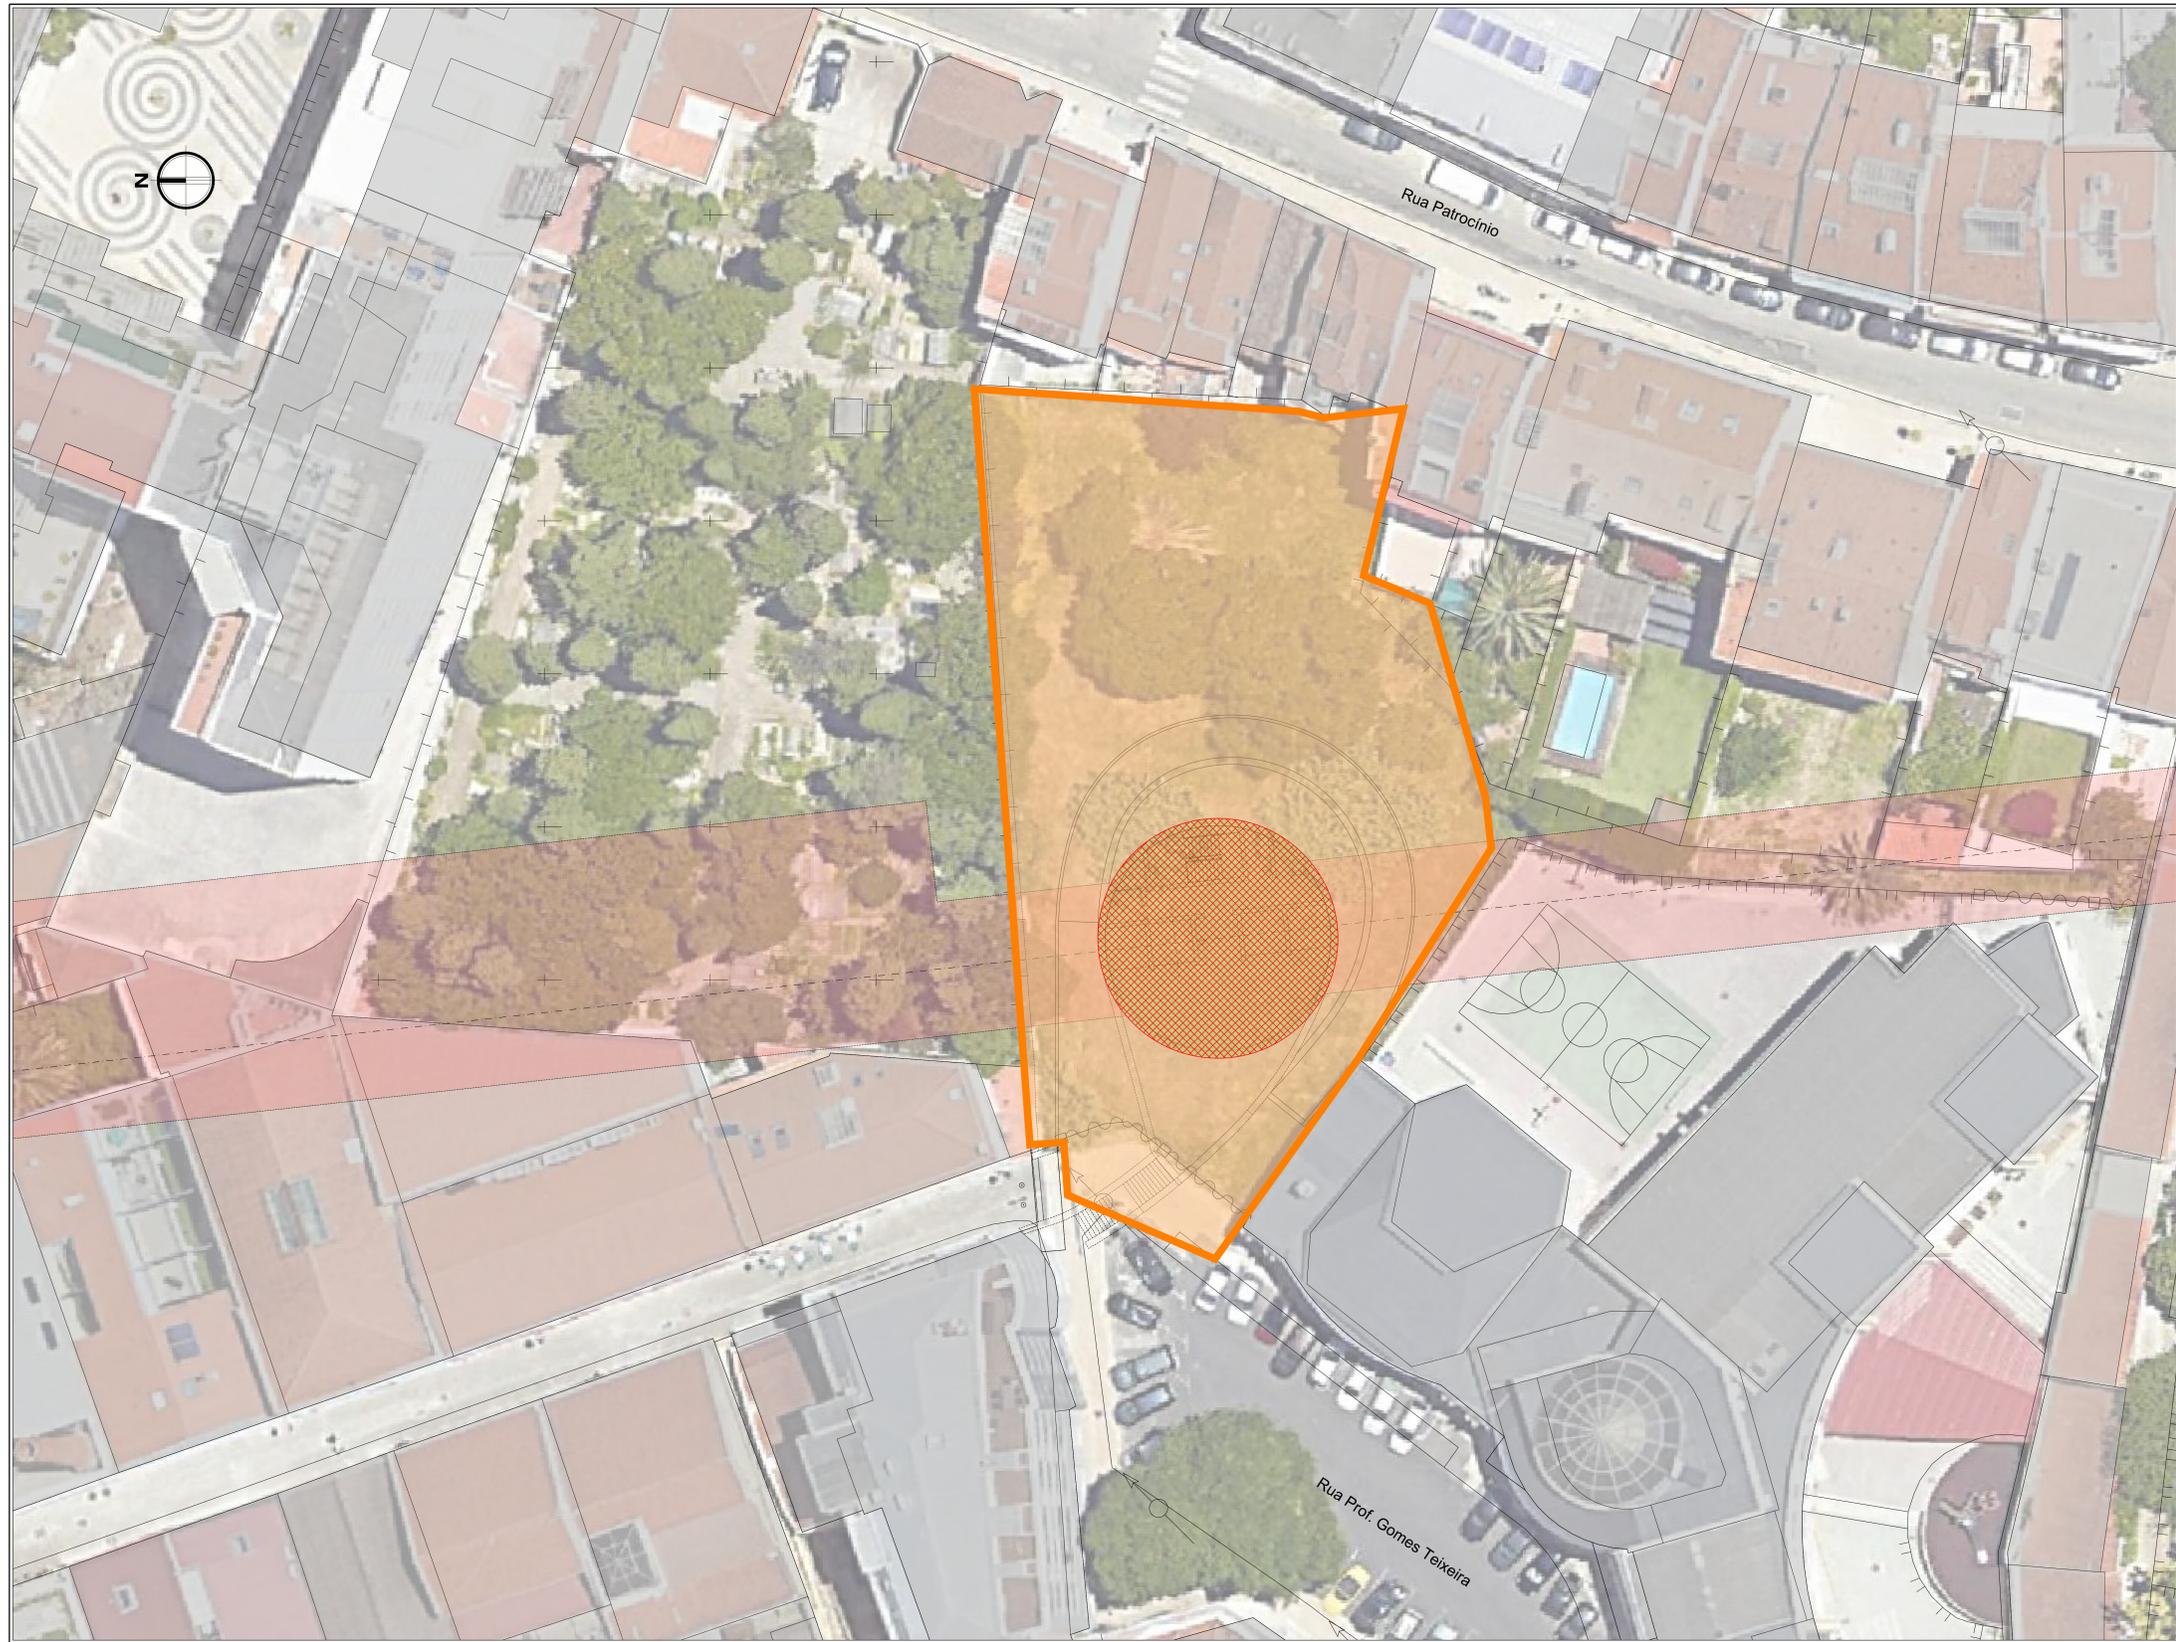

Legenda:

	Túnel
	Estação
	Poços de Ventilação
	Viaduto
	Área de Ocupação Temporária
	Área de Ocupação Definitiva

PV215
A1 - Escala 1:250

ALTERAÇÕES				
0	EMISSION INICIAL	03/10/2024	AAE	RVR
		DATA	DES.	VERIF.

PROLONGAMENTO DA LINHA VERMELHA S. SEBASTIÃO - ALCÂNTARA PROJETO DE EXECUÇÃO		
Data:	Escalas: Des. nº 133198 F. 01/01	
Aprov.	OCUPAÇÕES PROVISÓRIAS E DEFINITIVAS POÇO DE VENTILAÇÃO MEIO TROÇO ENTRE CAMPO OURIQUE E INFANTE SANTO	Alter.
Verif.	OCUPAÇÕES PROVISÓRIAS E DEFINITIVAS PV215	Substituído
Proj.		Nº SAP
Des.		Versão Folha

Identificação Empresa Projeção: COBA / JET / JLCM / TALPROJECTO	Escalas: 1:250	Folha: 01 / 01	Alter.: 0
Desenho nº: LVSSA MSA PE OPD PVE PV215 DW 016003			

Desenho elaborado/adaptado sobre as bases editáveis do Programa Preliminar do Prolongamento da Linha Vermelha entre S. Sebastião e Alcântara, do Metropolitano de Lisboa, E.P.E.



Legenda:

	Túnel
	Estação
	Poço de Ventilação
	Viaduto
	Área de Ocupação Temporária
	Área de Ocupação Definitiva

Viaduto de Alcântara / Baluarte do Livramento
A0 - Escala 1:250

Emissão Final		03/10/2014	AME	RWR
DATA	DES	VERIF.		

**PROLONGAMENTO DA LINHA VERMELHA
S. SEBASTIÃO - ALCÂNTARA**
PROJETO DE EXECUÇÃO

Metropolitano de Lisboa

VIADUTO DE ALCÂNTARA
OCUPAÇÕES PROVISÓRIAS E DEFINITIVAS
VIADUTO DE ALCÂNTARA /
BALUARTE DO LIVRAMENTO

Desenho nº: 133192 F. /
Escala: 1:250
Data: 03/10/14
Folha: 01/01

Desenho nº: LVSSA MSA PE OPD VDT VDA DW 019003 D