
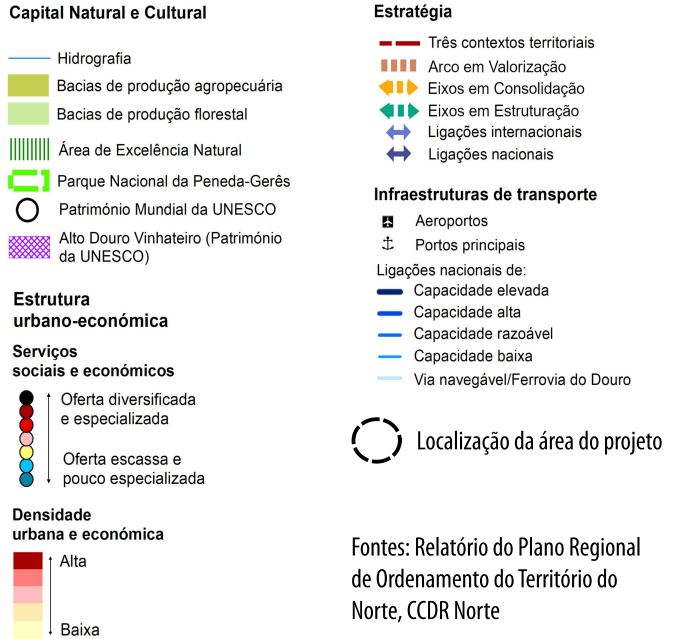
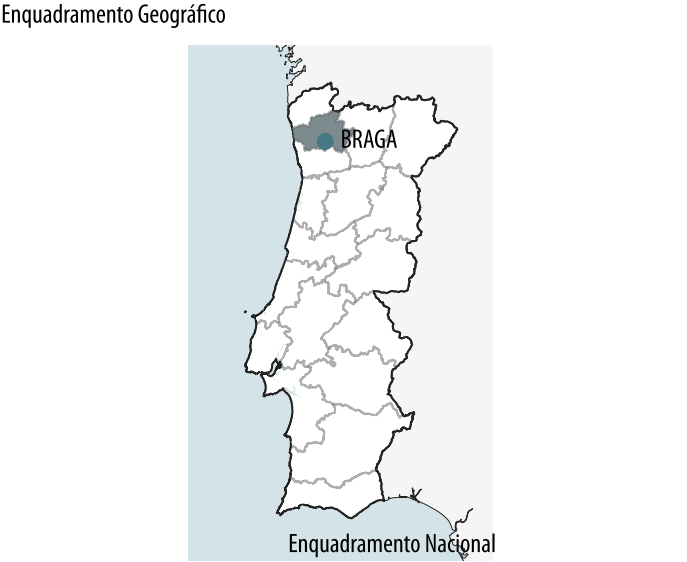


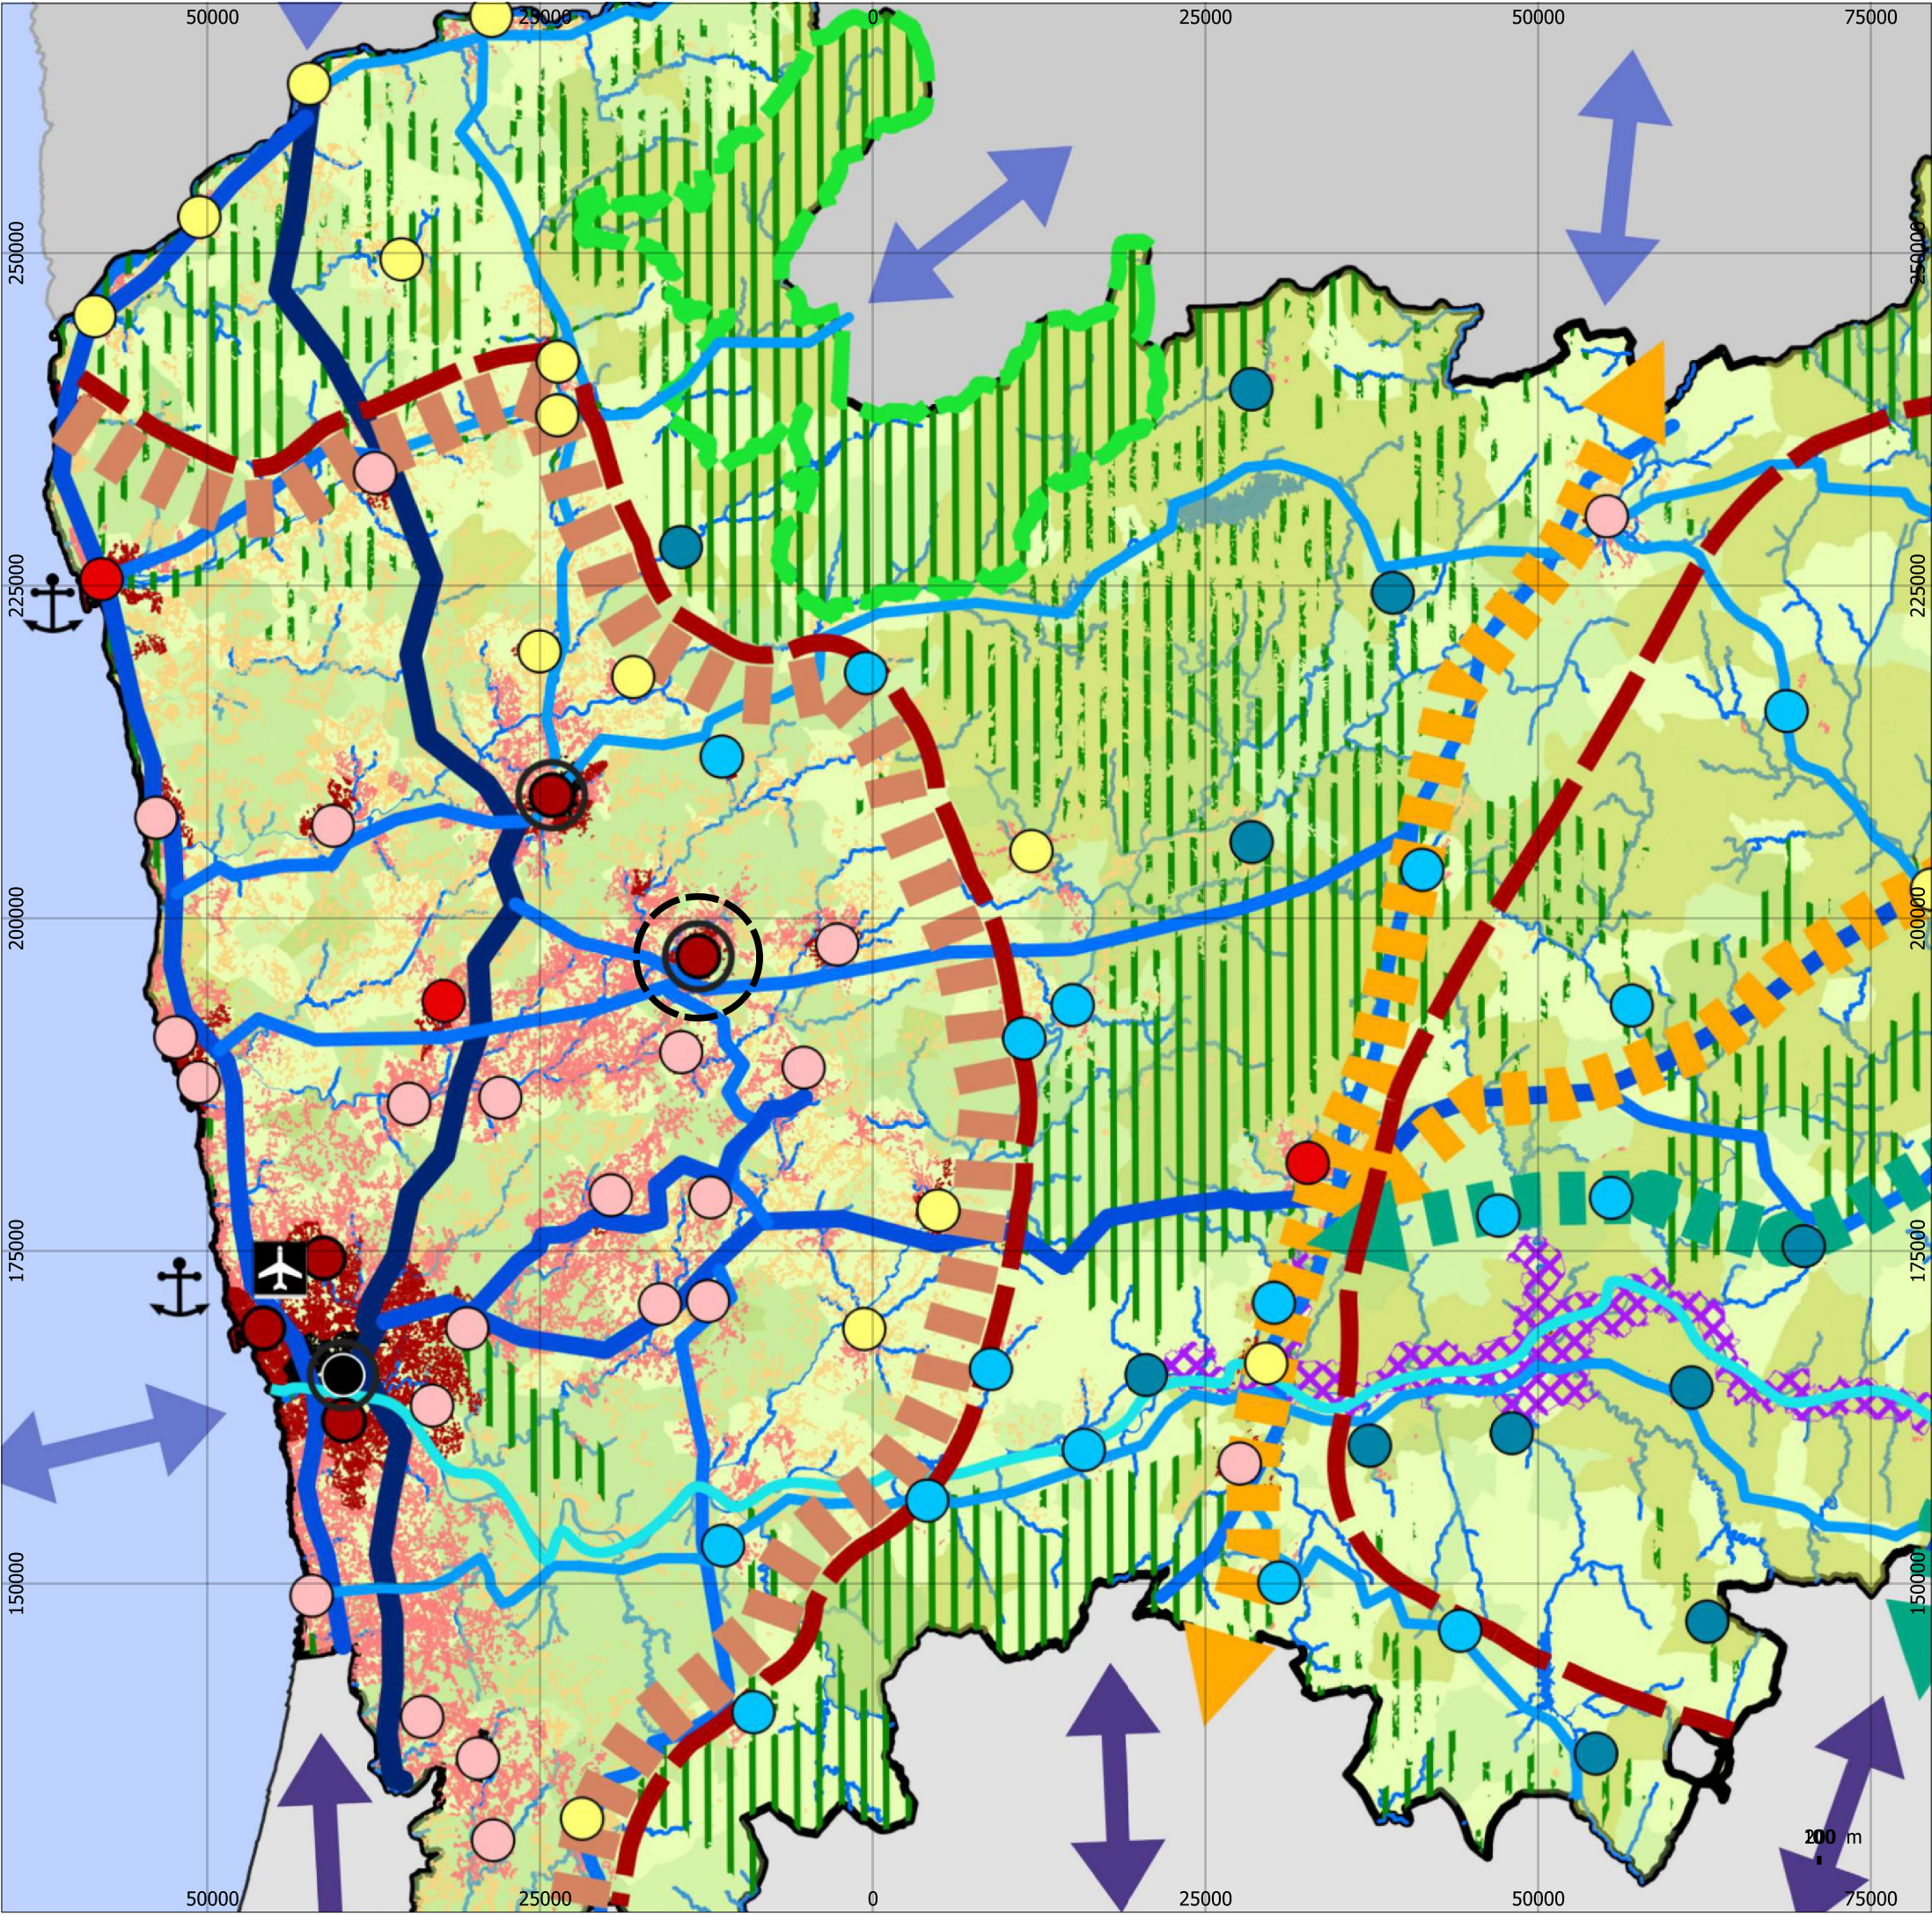

Ficha técnica:

ESTUDO DE IMPACTE AMBIENTAL
Urbanização dos Terrenos de Fábrica Cães de Pedra

Referência:
10_Enquadramento da área do projeto no extrato da cartografia do Modelo Territorial do PROT NORTE

Processo nº: AP_592| 23 | Data: jun.2025 | Sistema de referência: ETRS89 | PT-TM06 | Escala: 1 : 500 000

 **LANDSCAPE OFFICE** | Técnico Responsável: Arqto Paisagista Gonçalo Mártires | Requerente: HJF - Imobiliária, SA