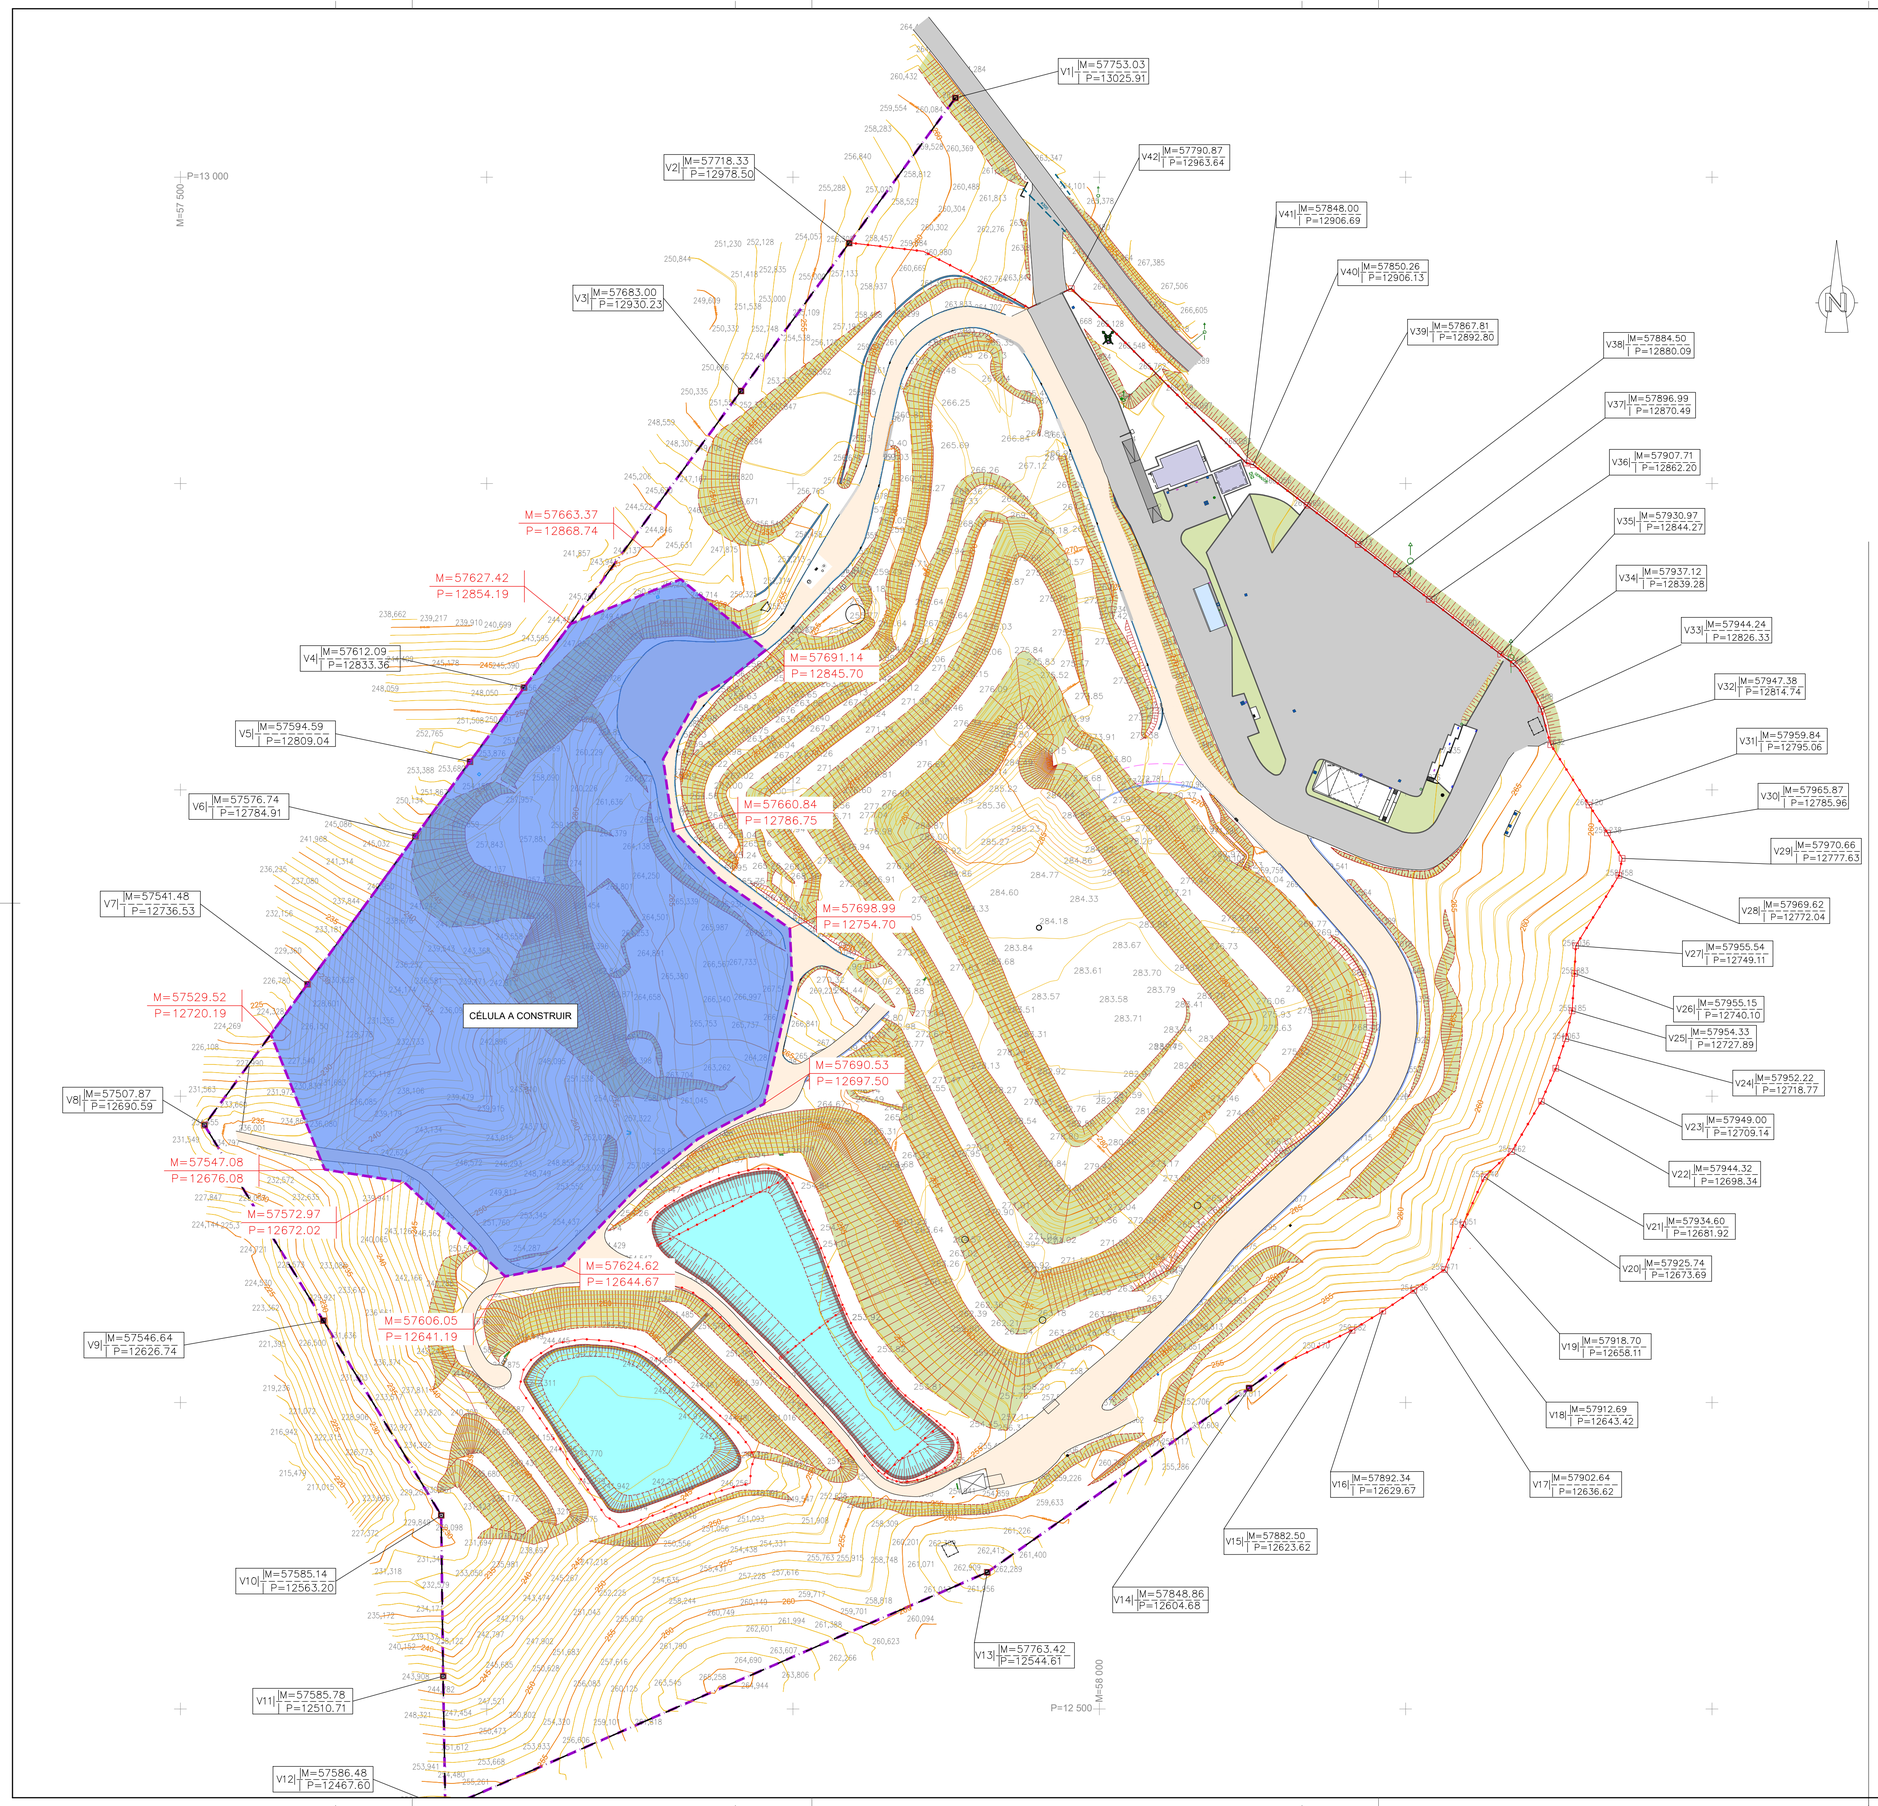

LEGENDA

- ZONA DE INTERVENÇÃO DA CÉLULA A CONSTRUIR (ÁREA DA CÉLULA = 1.8Ha)
- VEDAÇÃO
- LIMITE DE PROPRIEDADE
- MARCO DE PROPRIEDADE

REVISÃO	DESCRIÇÃO DAS ALTERAÇÕES	DATA	APROVADO

DONO DE OBRA: BIOSMART soluções ambientais

PROJECTO: - LOCAL:

ATERRO DE RESIDUOS NÃO PERIGOSOS DE CASTELO BRANCO

ESPECIALIDADE: RESÍDUOS SÓLIDOS

FASE: LICENCIAMENTO 2ª Versão

DESIGNAÇÃO: 12. PEÇAS DESENHADAS DE ACORDO COM A PORTARIA N.º 1023/2006

PLANTA DE LOCALIZAÇÃO, EM ESCALA NÃO INFERIOR A 1/2000

proengel PROJECTOS DE ENGENHARIA E ARQUITECTURA
Rua Manuel Rodrigues da Silva, nº 7C, escritório nº 6, 1600-503 Lisboa
tel. nº 217 121 080 - fax nº 217 121 081 - geral@proengel.pt

PROJECTOU:	António Flor, Eng.	ESCALAS: 1/ 1000	Nº 12.2
DESENHOU:	Cláudia Pereira	DATA: ABRIL 2026	
COPIOU:		ARQUIVOS: P2022/001	SUBSTITUI:
VERIFICOU:	Margarida Correia, Eng.	P2022.001.RSU.LC.D1-12.2E12.3_REV2	SUBST. POR:
APROVOU:			

ESTE DESENHO NÃO PODE SER REPRODUZIDO OU USADO PARA QUALQUER OUTRO FIM A NÃO SER O AQUI INDICADO, SEM AUTORIZAÇÃO PRÉVIA DO GABINETE PROJECTISTA

A1