
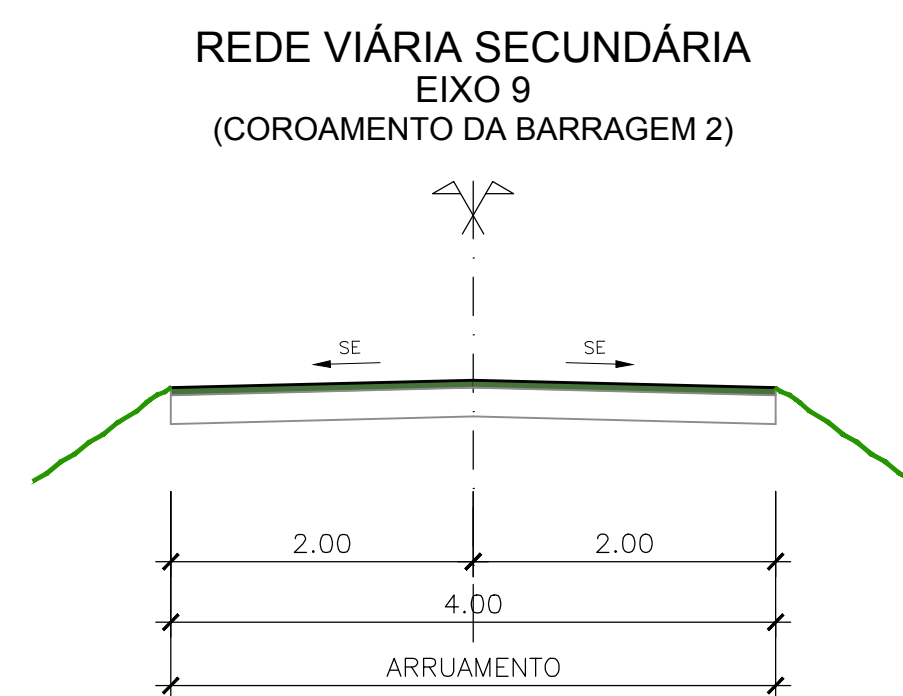
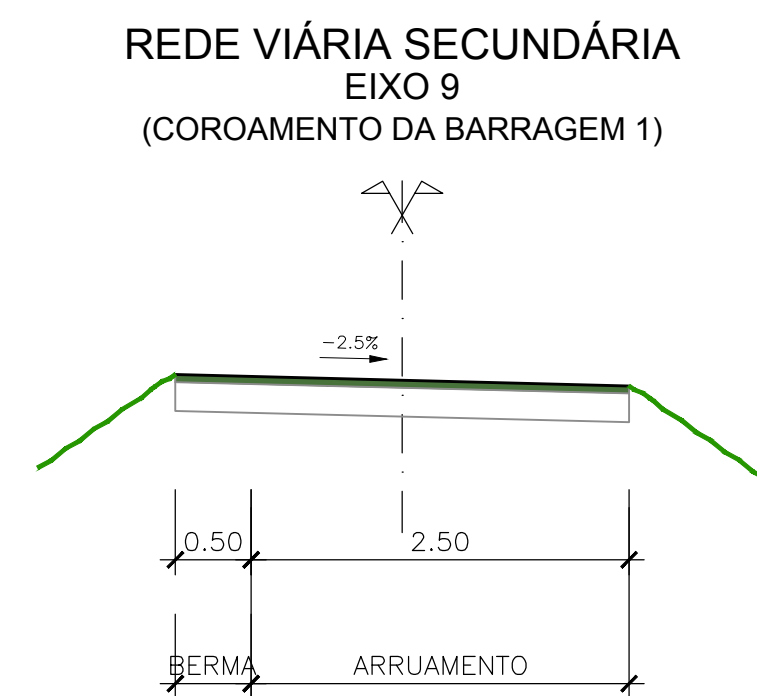
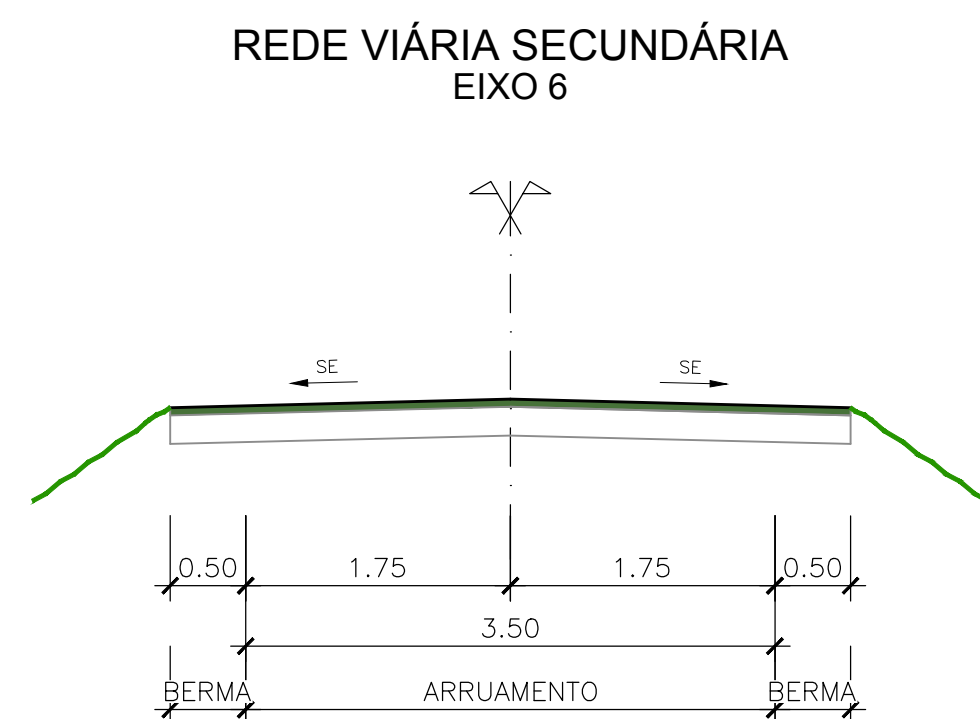
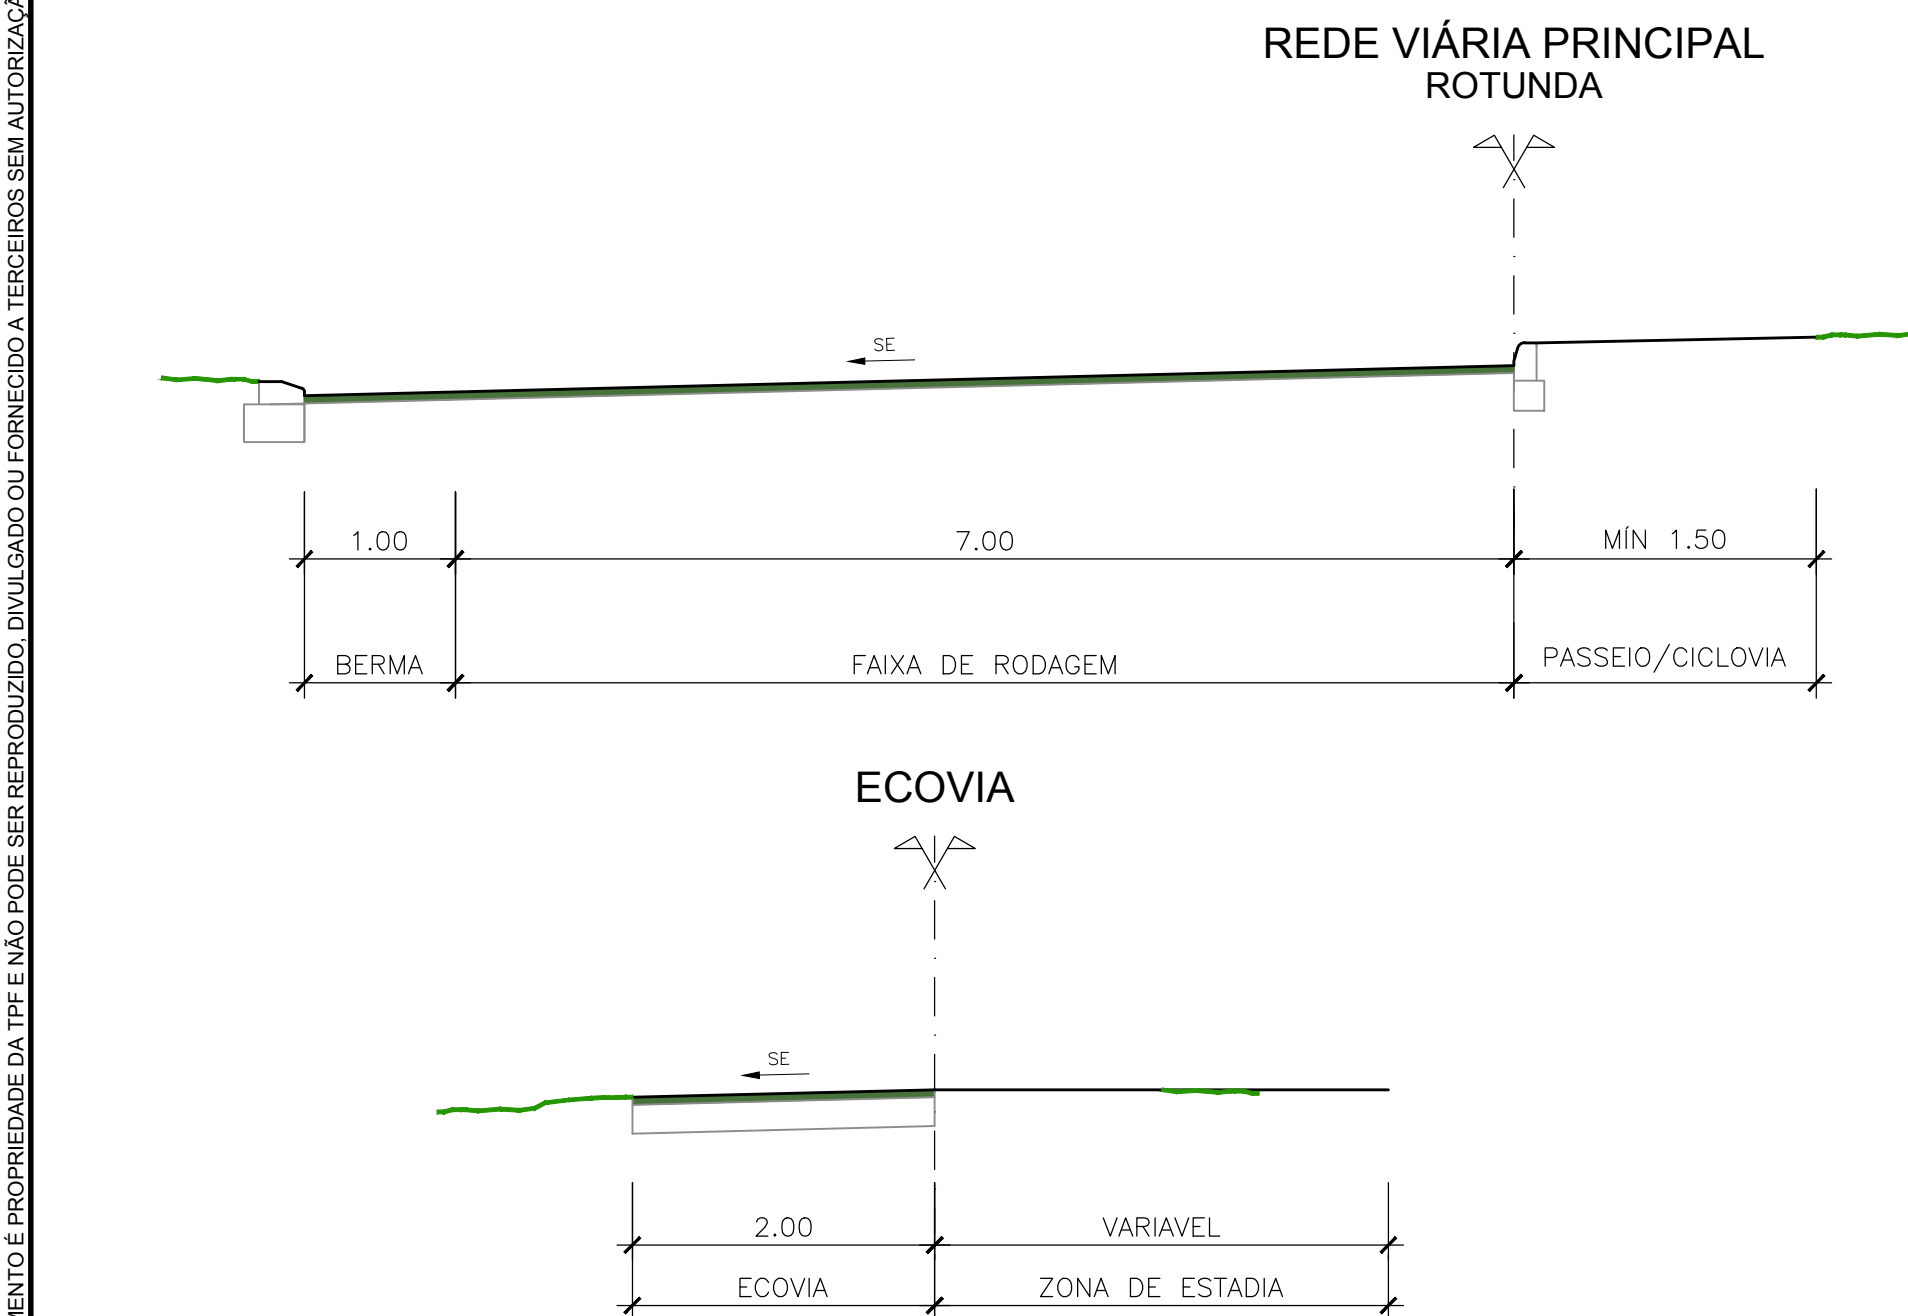
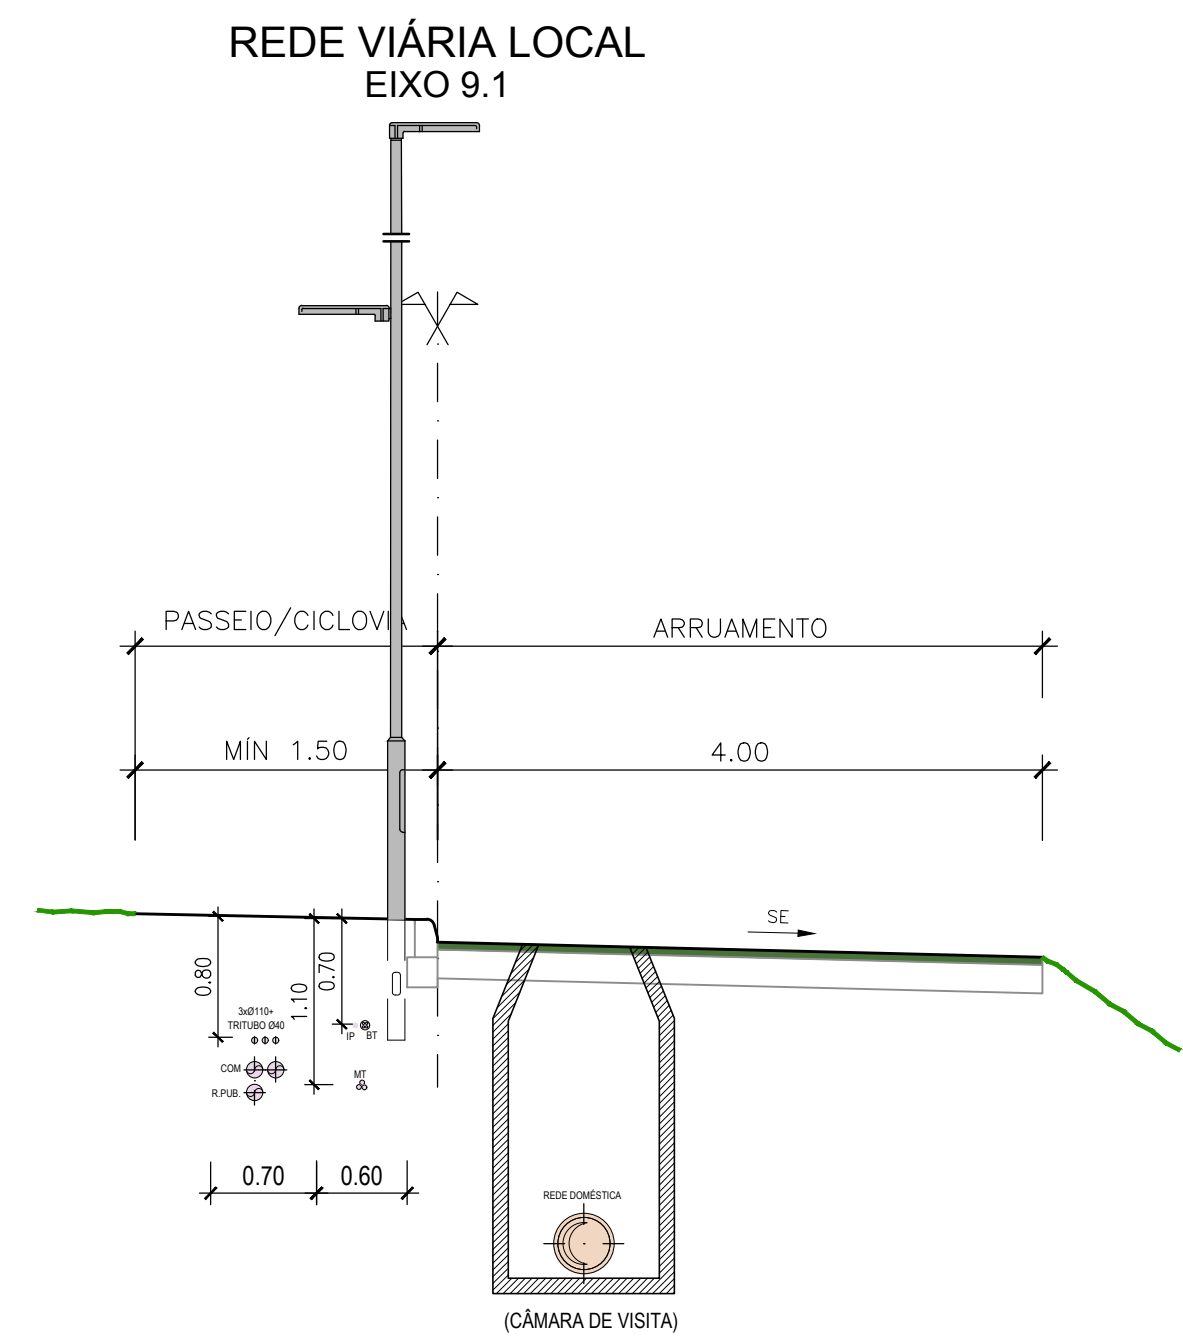
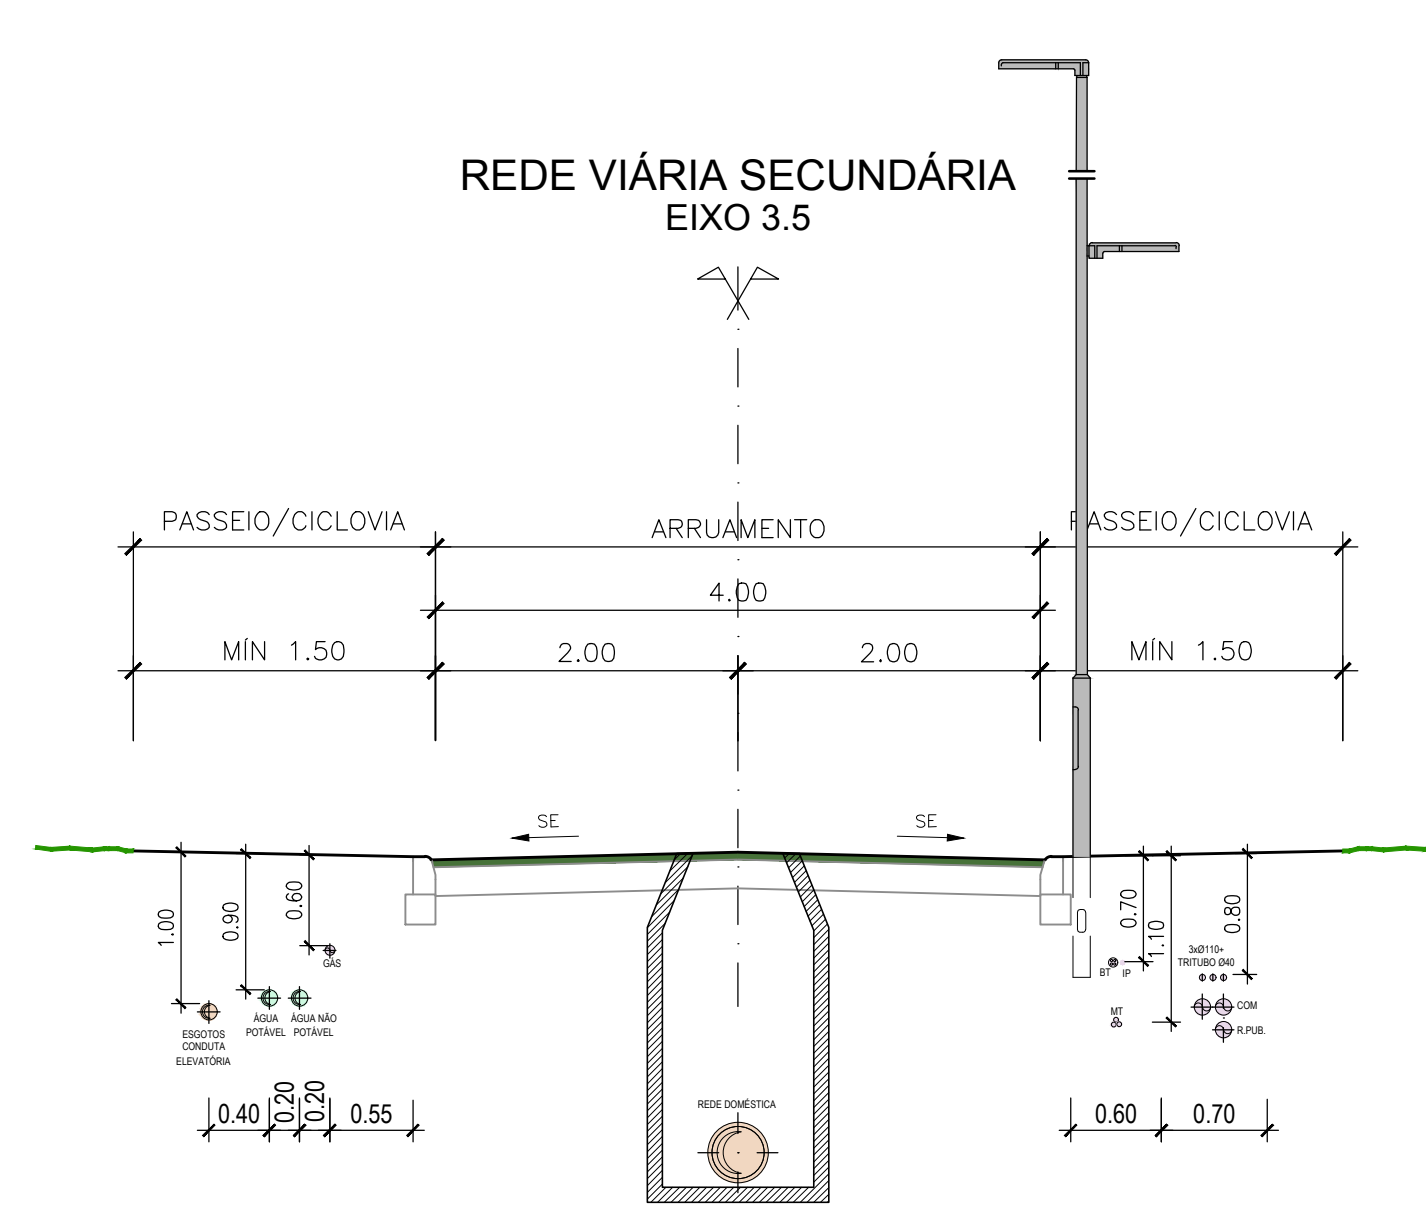
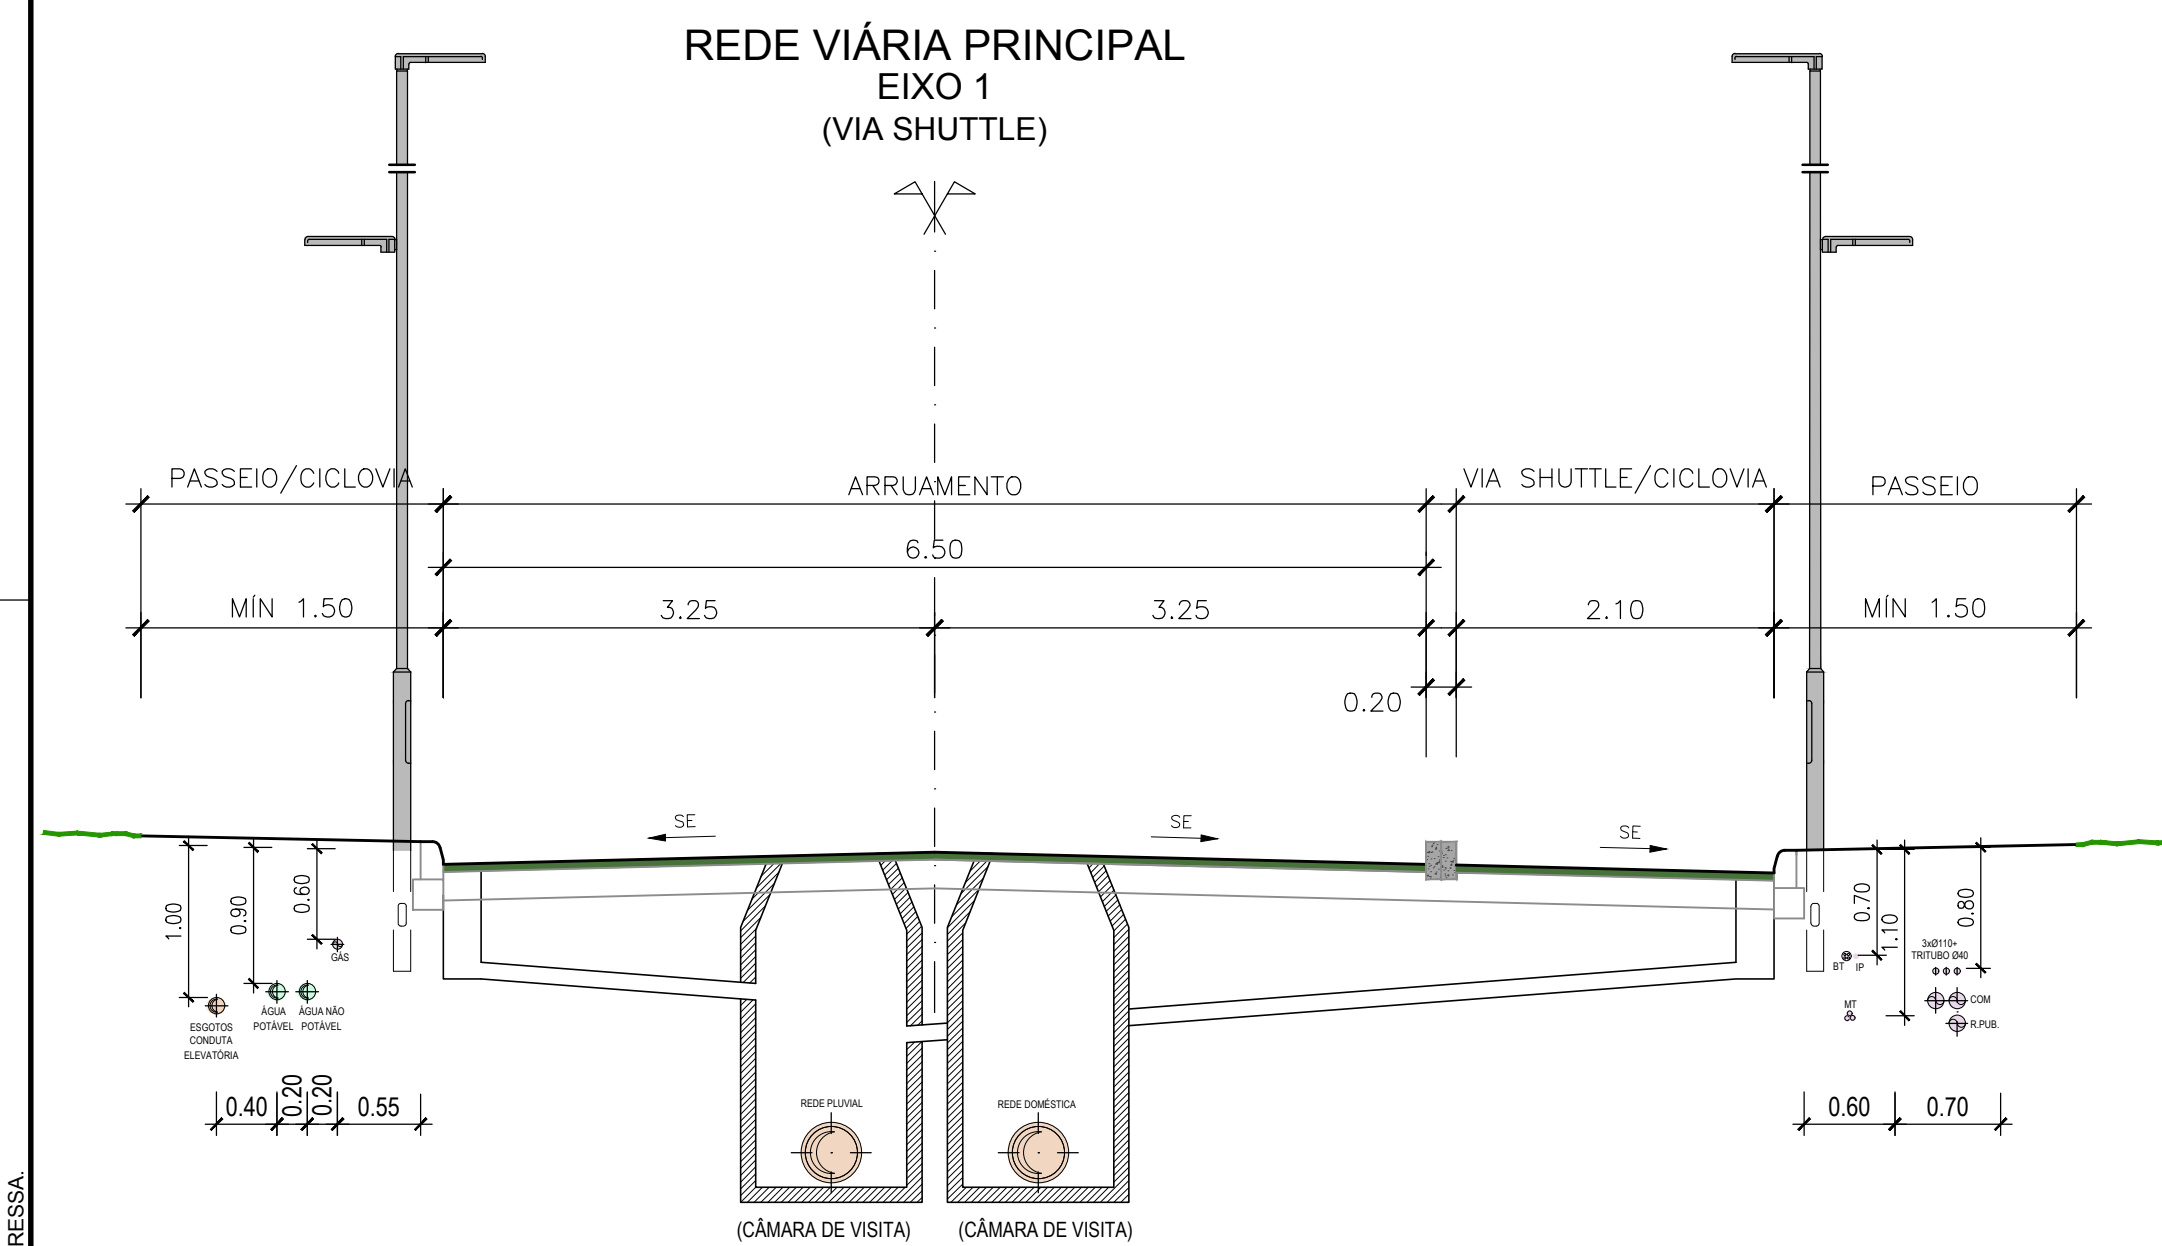
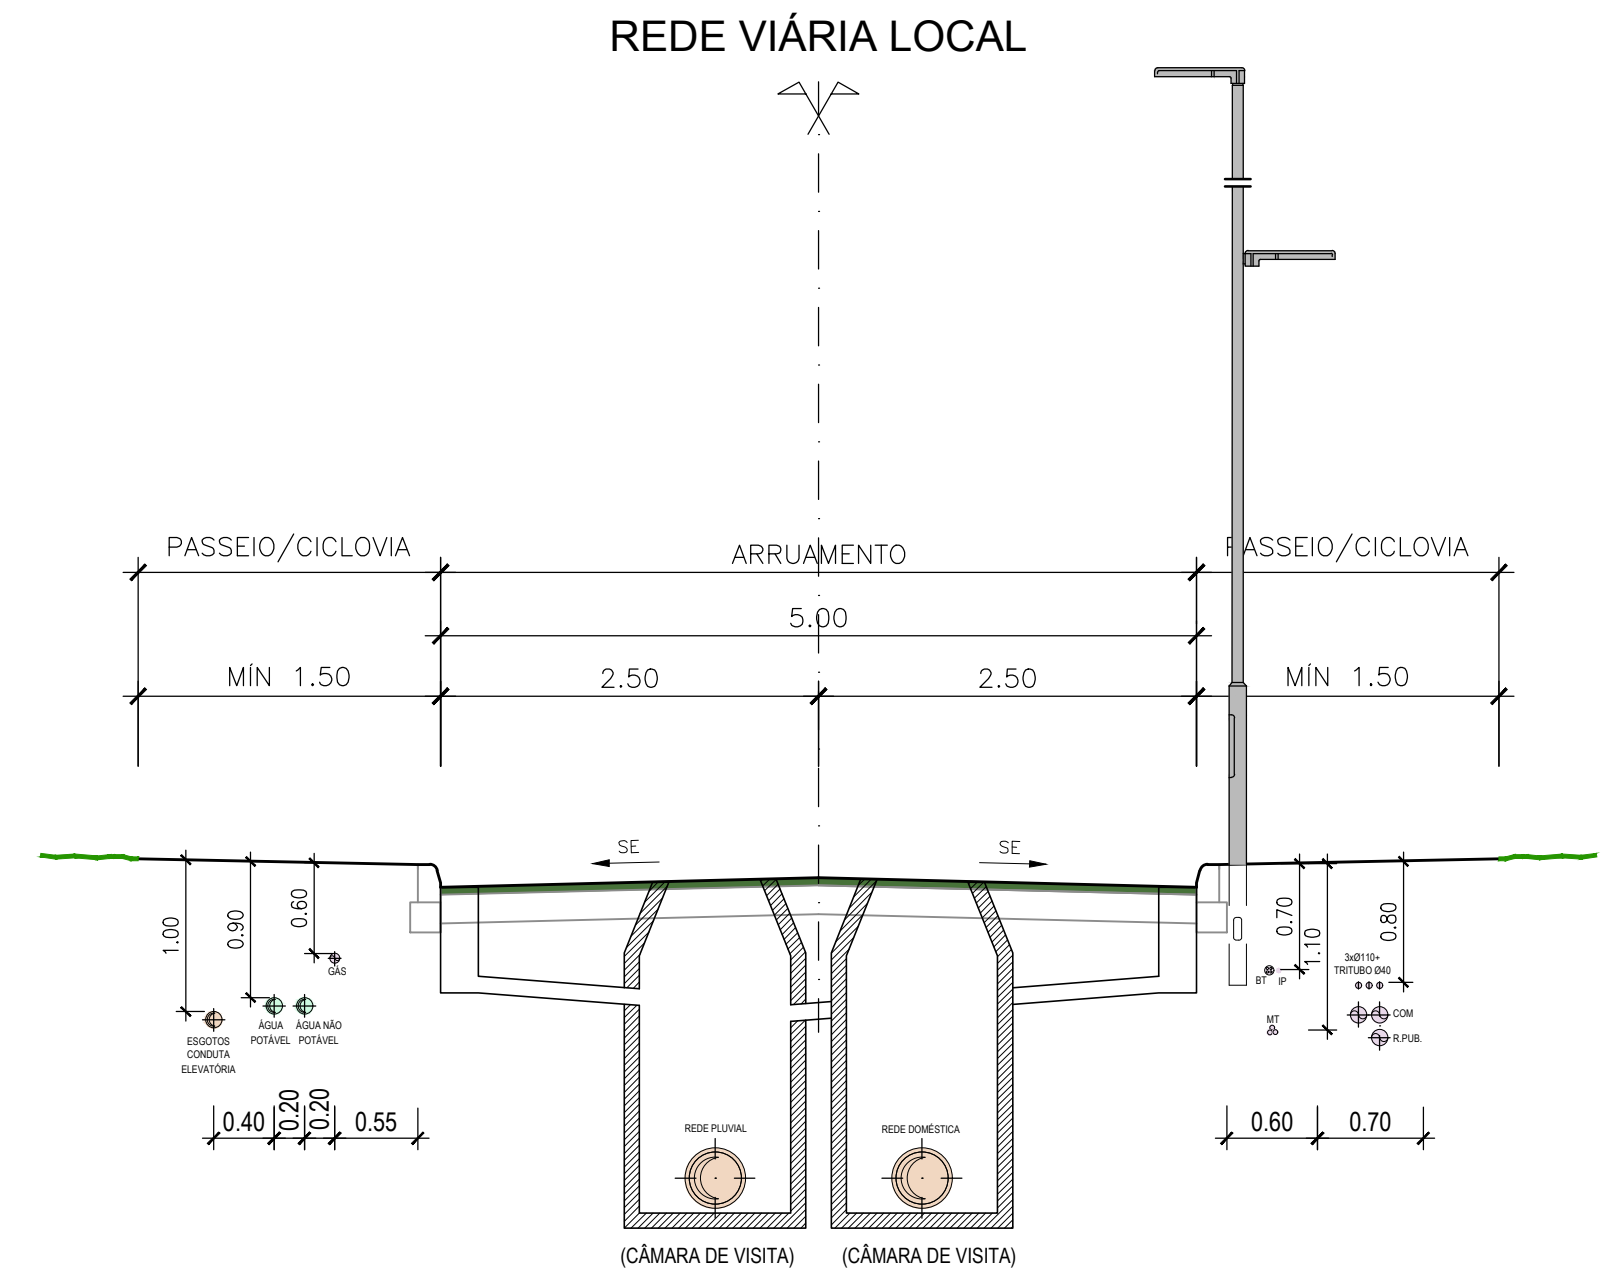
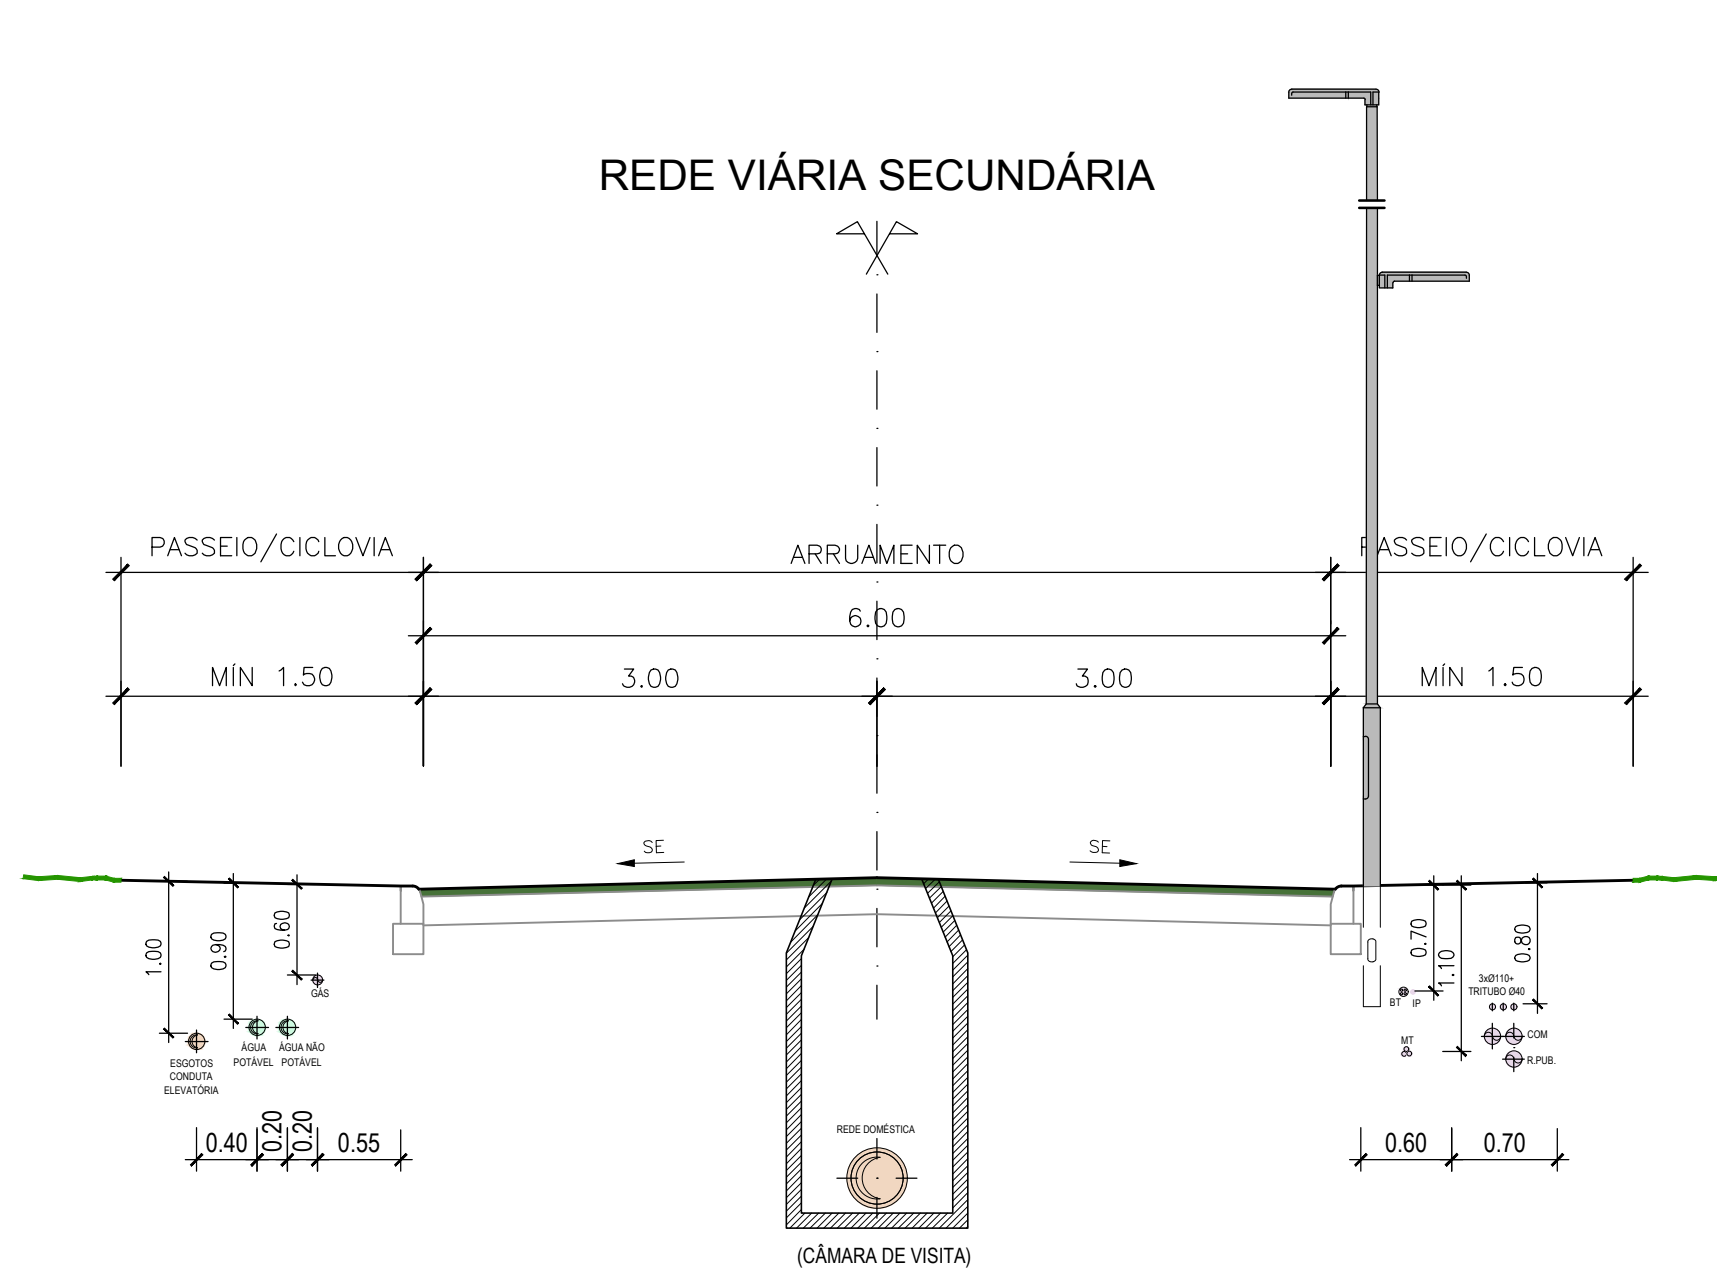


ESTE DOCUMENTO É PROPRIEDADE DA TPF E NÃO PODE SER REPRODUZIDO, DIVULGADO OU FORNECIDO A TERCEIROS SEM AUTORIZAÇÃO EXPRESSA.

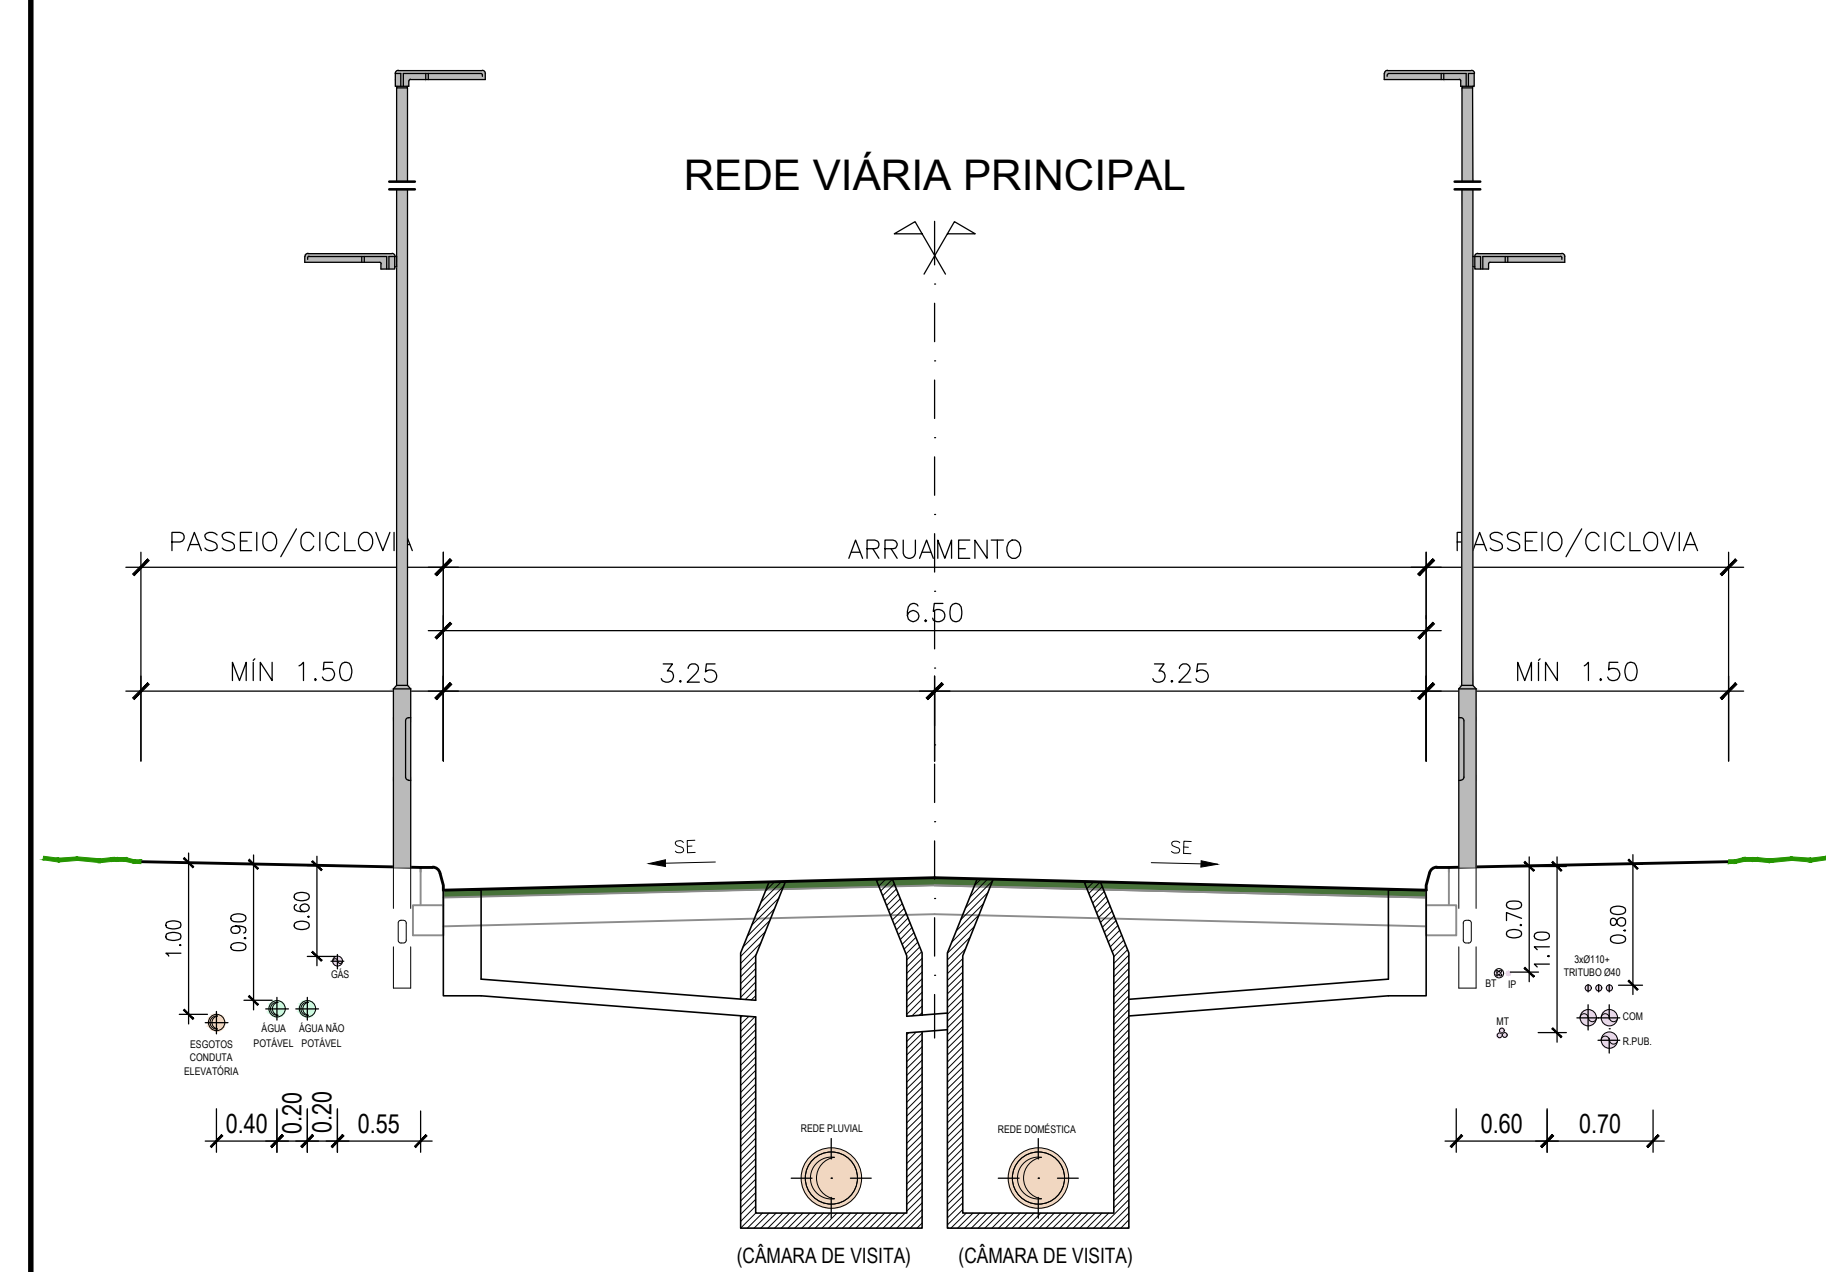

B	Revisão Geral	R. Martins	C. Raposo	Jun. 2022
A	Revisão Geral	P. Ferreira	M. Vieira	Dez. 2021
O	Emissão Inicial	P. Ferreira	M. Vieira	Ser. 2020
REV.	DESCRIÇÃO	DESENHOU	VERIFICOU	DATA

Cliente: GRAVITY INTUITION

Projeto: HERDADE DO MORGADO DE ARGE - PORTIMÃO
Plano de Pormenor

Designação do desenho: Infraestruturas de Abastecimento de Gás
Perfis Transversais Tipo. Infraestruturas.

Desenho nº: 003	Revisão: B	Junho 2022	Autoria:  TPF - CONSULTORES DE ENGENHARIA E ARQUITETURA, S.A. (www.tpf.pt)
Folha nº: 1/1			

Escala: S. Escala

Outra informação: Sistema de referência: PT-TM06/ETRS89

COD: 20038-EP-GAS-DES-003-01-B

BroadwayMalyan™

ZAYINN

Júlio de Jesus consultores

TÉCNICO LISBOA

GEOTPU

pwc

TPF

OTIS

AGROGES

CEMPROJECTO

CONSULMAR