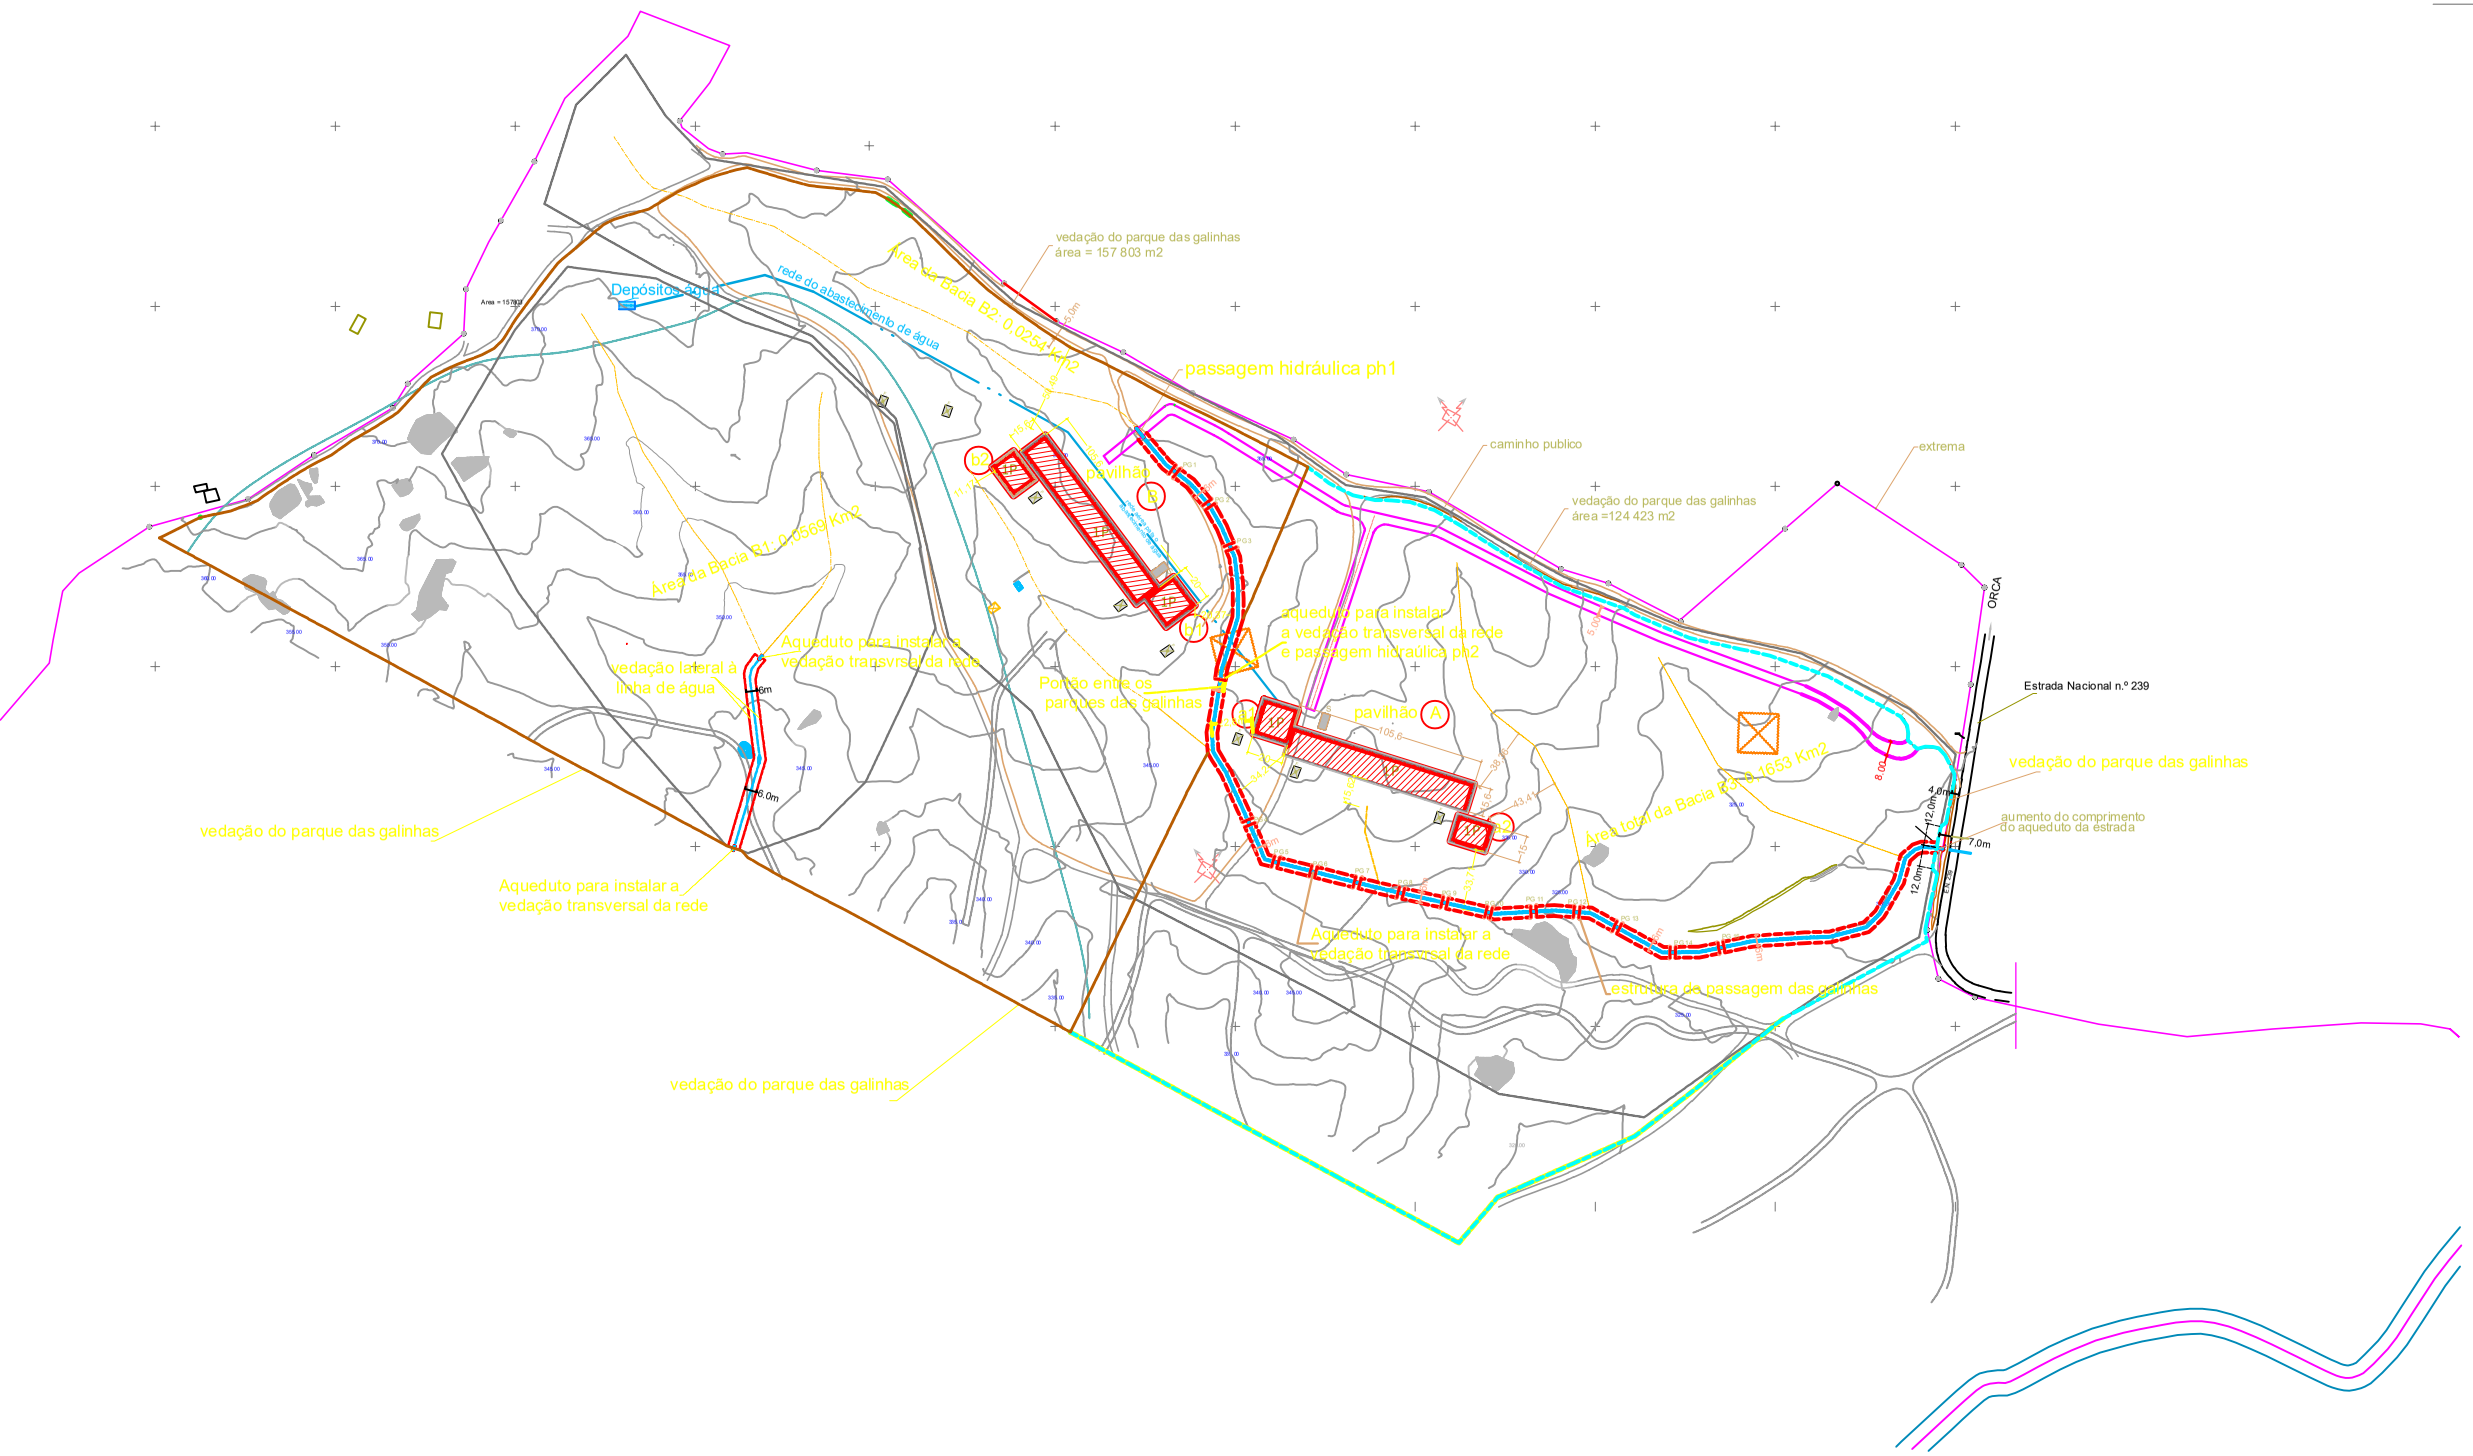

legenda

limite de propriedade, área total = 116 999 Hectares

aqueduto

rede de vedação metálica tipo (ovelheira)
nas margens e paralela ás linhas de água

rede de vedação metálica (ovelheira)
nos parques " A e B " dos pavilhões das galinhas

abastecimento interno de água

cabeceira de linha de água

vedação a construír- proteção à linha de água

área de bacia

Portão entre os parques das galinhas

PG 6 Estrutura metálica curva para a passagem das galinhas entre margens da linha de água.Na instalação da estrutura serão garantidas a altura de, no mínimo, 0,80 m. do fundo do leito até ao extradorço da passadeira.

limite da reserva ecológica

edifício A -- pavilhão de galinhas poedeiras (dimensões +- (105,60, x15,60)metros

a1 -- pavilhão de apoio- Ovos dimensões (20,0 x 20,0)metros

a2 -- pavilhão de apoio- Estrume dimensões(20,0 x 15,0) metros

edifício B -- pavilhão de galinhas poedeiras dimensões (105,60, x15,60) metros

b1 -- pavilhão de apoio- Ovos dimensões (20,0 x 20,0)metros

b2 -- pavilhão de apoio- Estrume dimensões (20,0 x 15,0) metros

áreas assinaladas como" Perigosidade Alta"
nas cartas de incêndio florestal

N NO NE O E SO SE S

SISTEMA DE COORDENADAS
Sistema de Referência PT-TM06/ETRS89

FUNDIPROJECTOS
ORDEM DE ENGENHARIA
Apartado 95
Telf/ax. 275 753 912
FUNDÃO
Email: fundiprojectos@gmail.com

ARQUITETURA	Leopoldo Soares Santos
DESENHOU	
COPIOU	
VERIFICOU	
ESCALA	1:2000

Req.te
Uniovo – Ovos e Derivados,S.A.
Barroqueiras- ORCA- Fundão

Projeto de construção

planta do localização/implantação

desenhada sobre levantamento topográfico

DESENHO Nº D.

SUBSTITUI

SUBSTITUIDO POR

DATA junho de 2021