




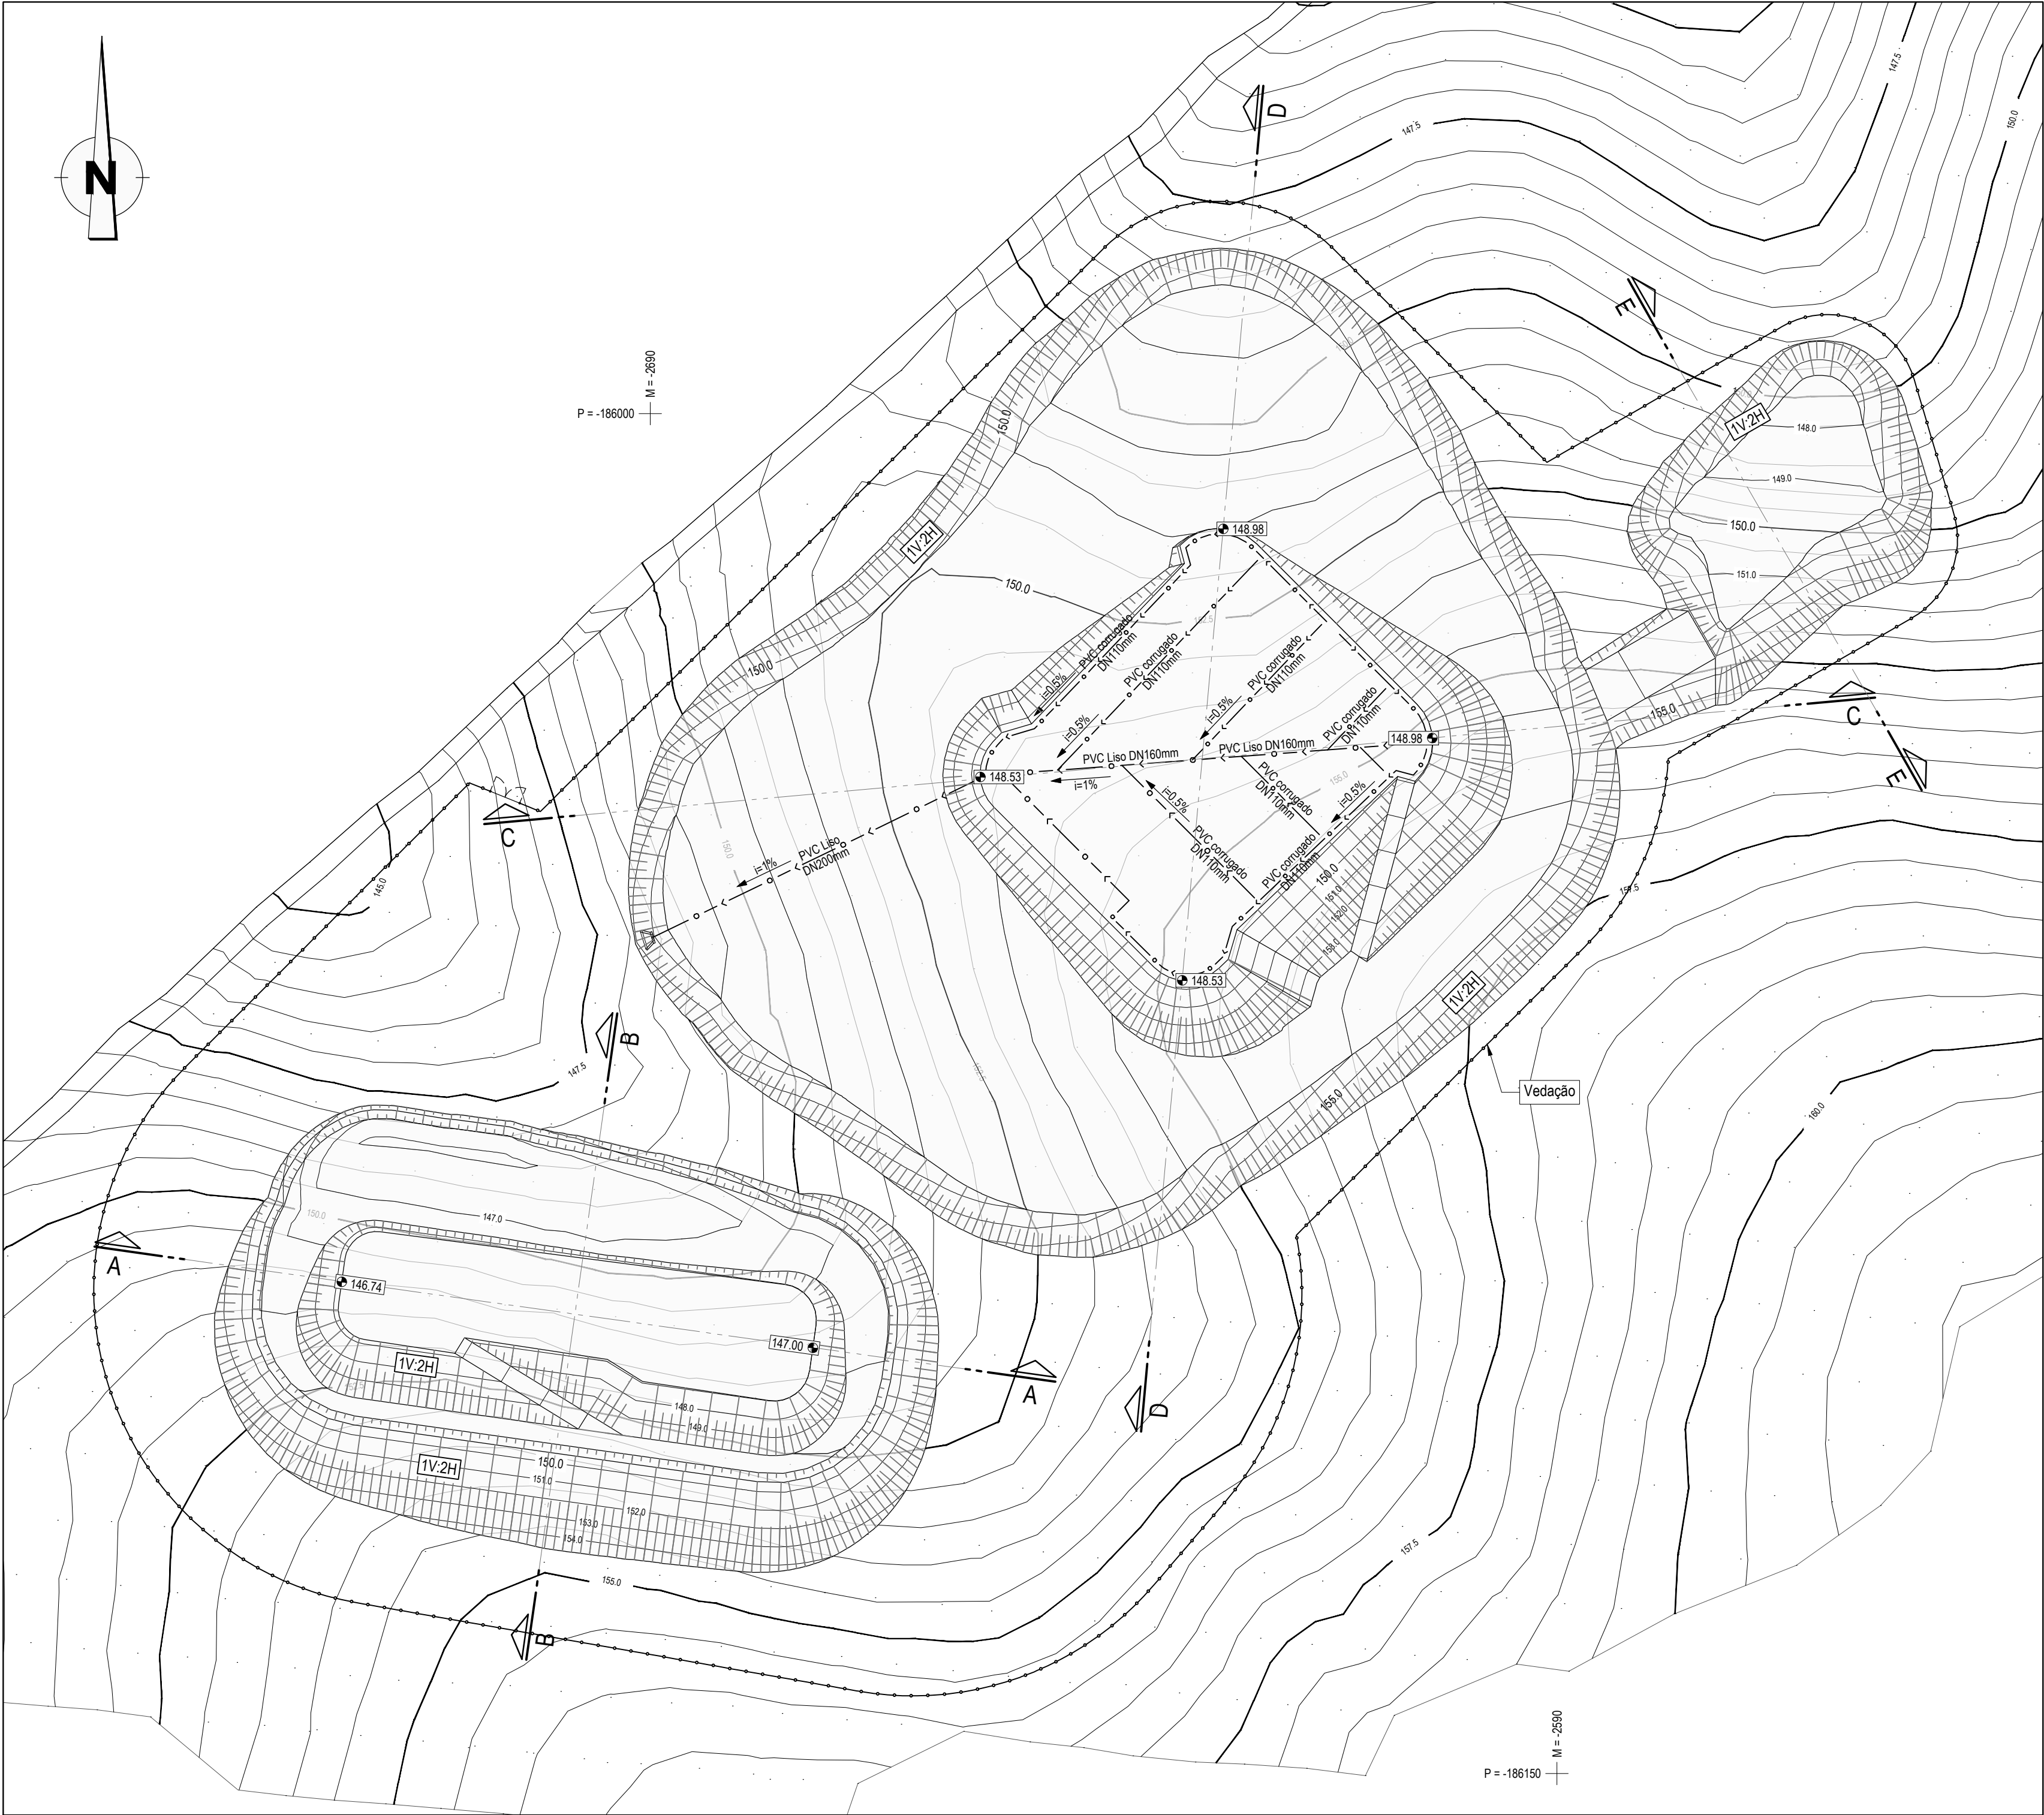


PLANTA
Esc. 1:500

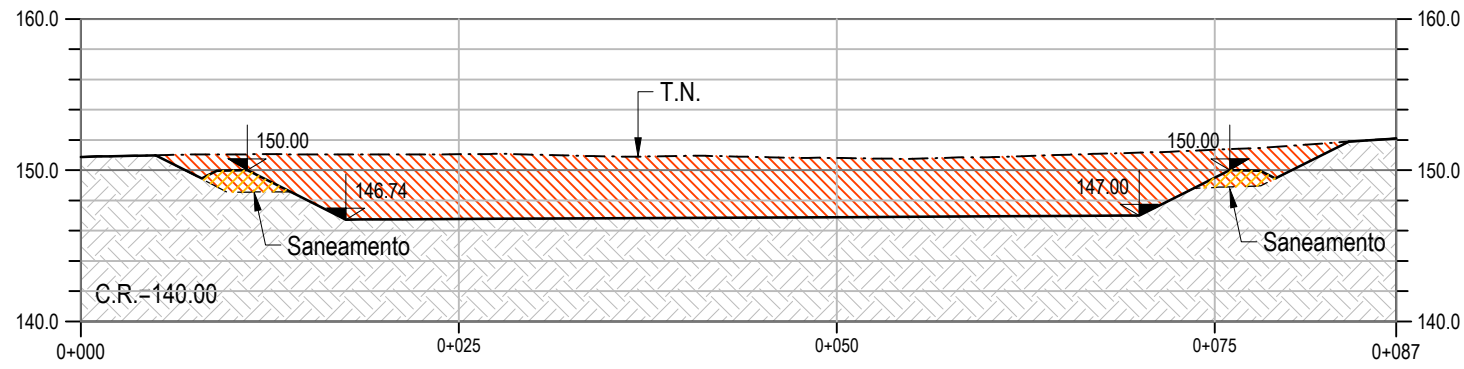

CORTE A-A
Esc. 1:500

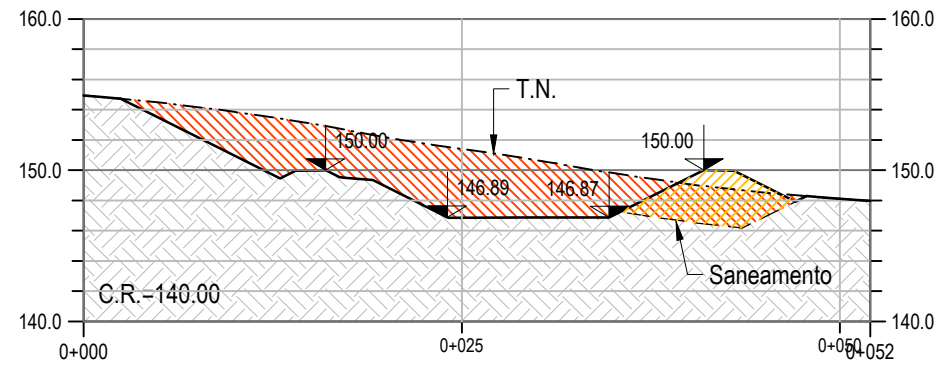


CORTE B-B
Esc. 1:500

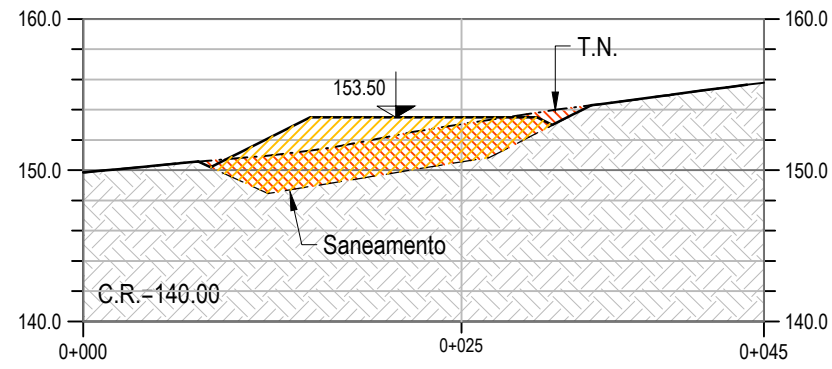


CORTE E-E
Esc. 1:500

LEGENDA:
- Escavação
- Aterro

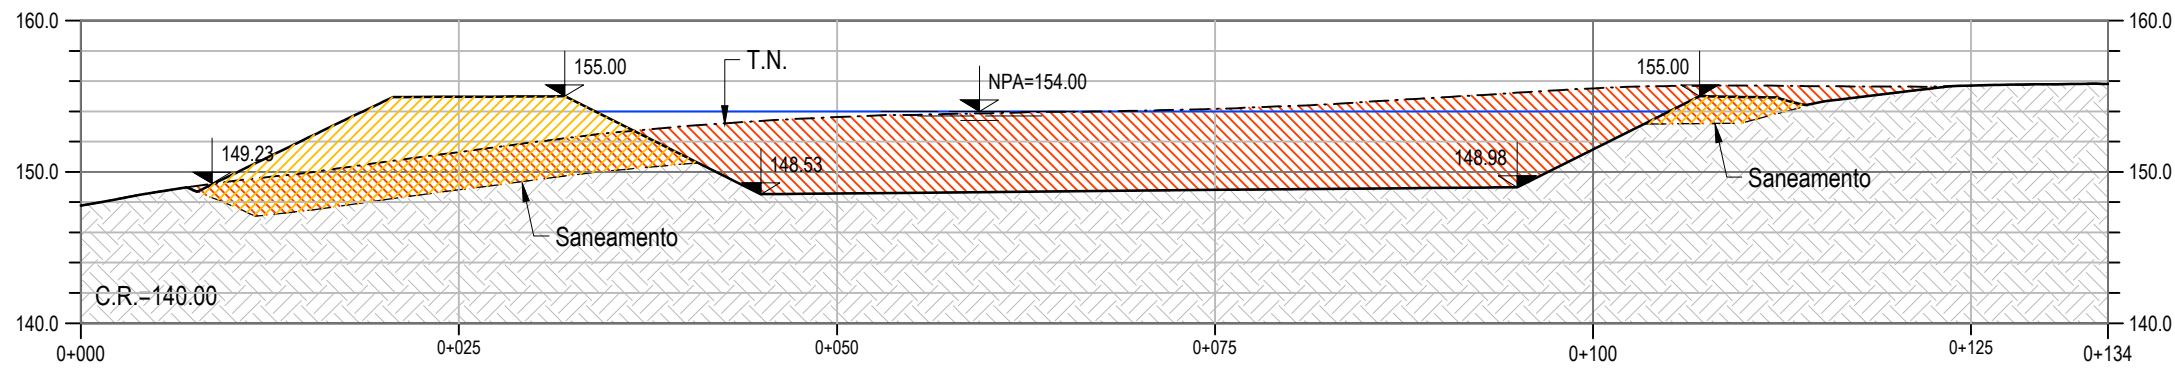


CORTE C-C
Esc. 1:500

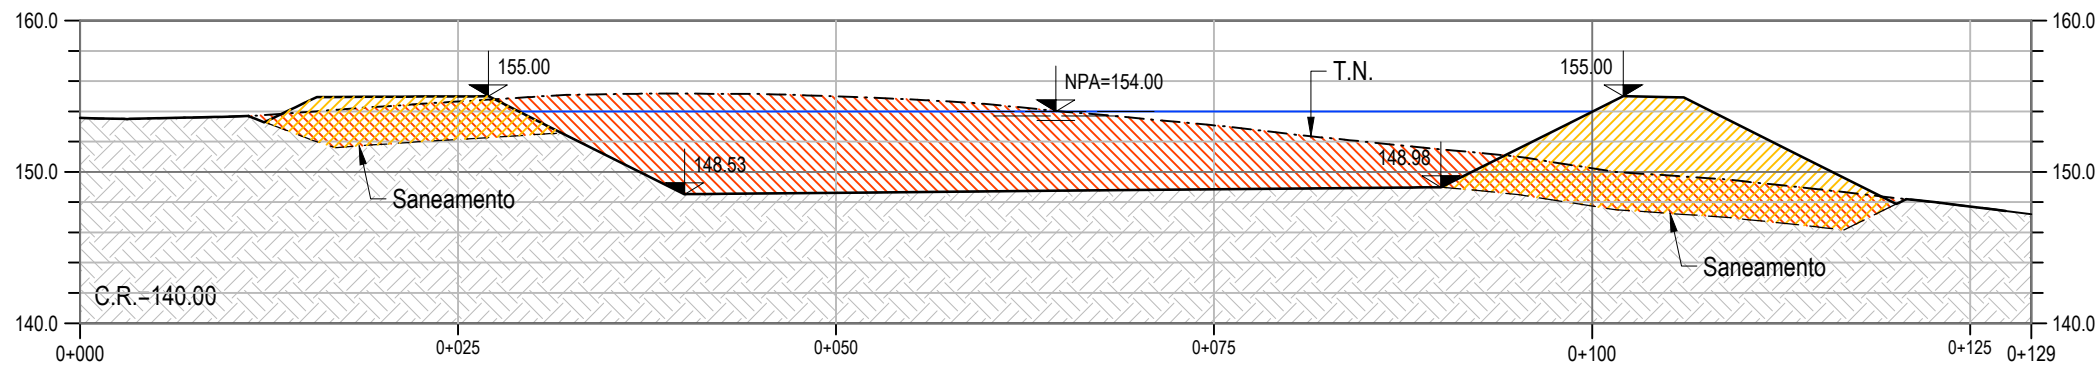


CORTE D-D
Esc. 1:500


DRENAGEM DE FUNDAÇÃO

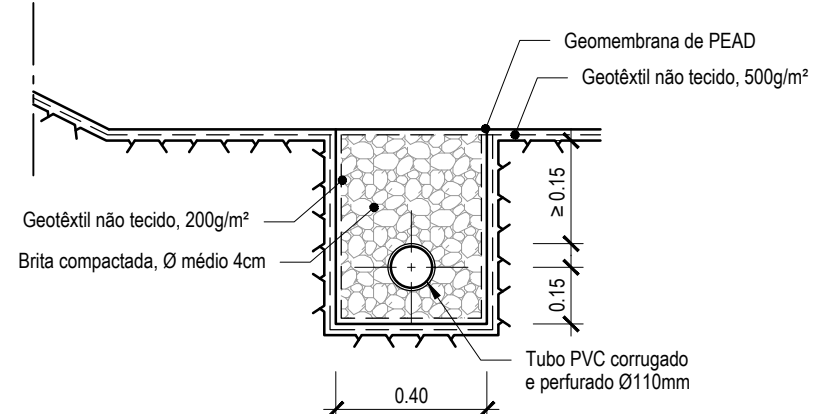


SECÇÃO TIPO I
ANCORAGEM DA TELA
Esc. 1:20

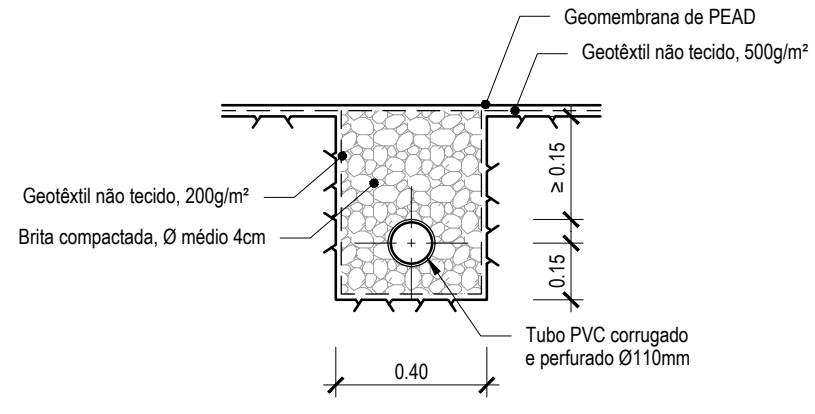

SECÇÃO TIPO I
Esc. 1:20

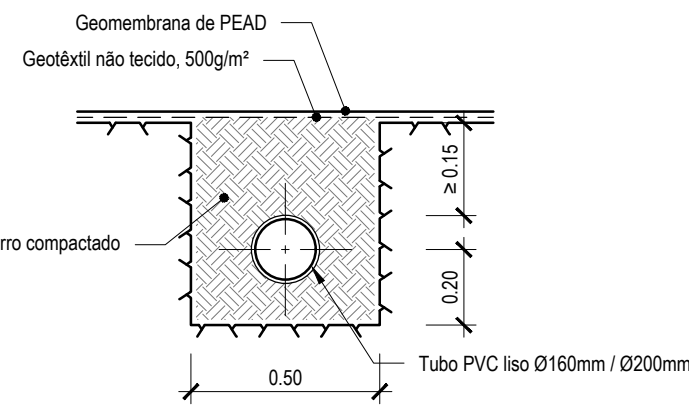


SECÇÃO TIPO II
Esc. 1:20

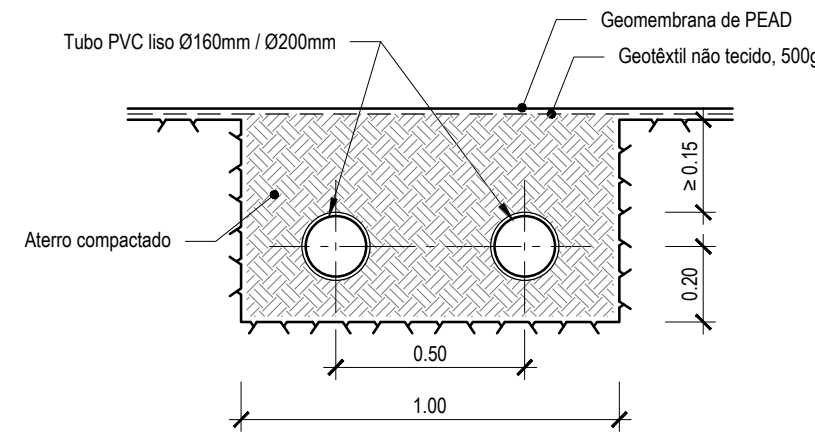


SECÇÃO TIPO III
Esc. 1:20


BOCA DE DESCARGA

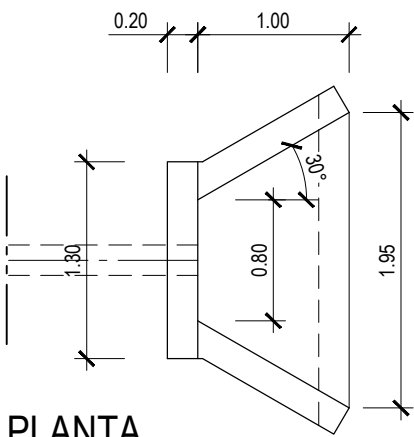

PLANTA
Esc. 1:50

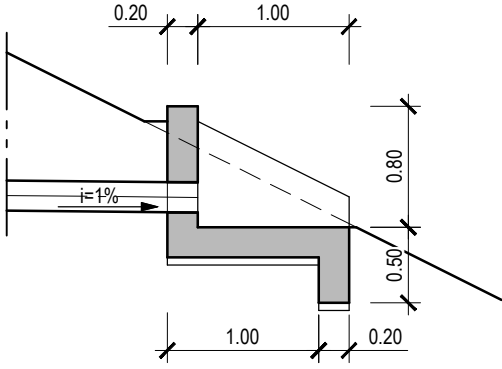

CORTE
Esc. 1:50

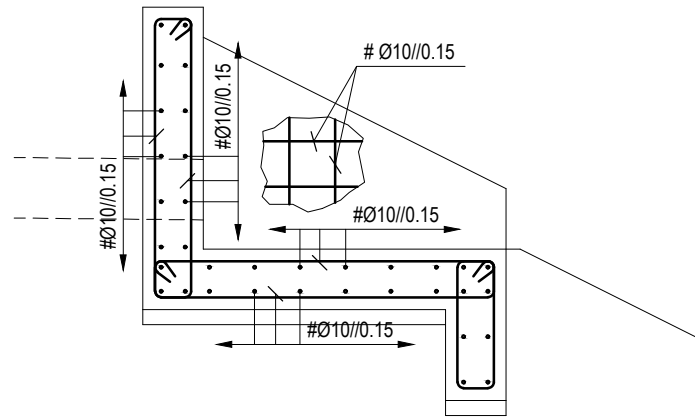

CORTE
BETÃO ARMADO
Esc. 1:25

NOTAS:

- Todas as unidades são expressas em metros.
- Entre elementos de betão e a fundação, deve ser colocada uma camada de 0.05m de espessura de betão de regularização.
- Quando não indicados, os comprimentos de amarração e sobreposição de armaduras serão os regulamentares.
- Aquando da execução é necessário prever os negativos para atravessamento de tubagens.
- Deverá ser prevista uma pintura com tinta asfáltica tipo "INERTOL F" da Sika ou equivalente em três demãos cruzadas nos elementos de betão em contacto com o terreno.

MATERIAIS:

Betão em elementos de betão armado (NP EN 206-1) C30/37 ; XC4 ; Cl 0.4 ; Dmax. 32 ; S3
Betão em regularização de fundações (NP EN 206-1) C12/15 ; X0 ; Cl 1.0 ; Dmax. 22 ; S3
Betão em enchimentos (NP EN 206-1) C12/15 ; X0 ; Cl 1.0 ; Dmax. 32 ; S3
Aço (em varão) A500NRSD
Aço (em redes eletro-soldadas) A500EL

RECOBRIMENTOS:

Em geral 0.04 m
Em elementos em contacto com o terreno ou água 0.05 m
Os recobrimentos serão garantidos com espaçadores colocados entre a armadura e a cofragem.

Índice	Designação das alterações	Data	Projeto	Desenho	Visto
ESTE DESENHO NÃO PODE SERVIR DE BASE À EXECUÇÃO DA OBRA SEM O VISTO DO DONO DA OBRA OU SEU REPRESENTANTE COMO "BOM PARA EXECUÇÃO"					
Empresa de Desenvolvimento e Infra-estruturas do Alqueva, S.A.					
Projeto	Mónica Monteiro Filipa Calheiros	Projeto de Execução da Ligação de Resiliência Ervidel - Sado			
Desenho	Bruno Coelho	Projeto de Execução			
Visto	Pedro Marques	CÂMARA DE CARGA RESERVATÓRIOS ESCAVAÇÃO E DRENAGEM DE FUNDAÇÃO			
Aprovado	Pedro Marques	005			
Escala	1:500 1:50 1:20	023-61-038			
Ficheiro CAD: 005_023-61-038-0_CCarga_Fundacao.dwg		Outubro 2024			