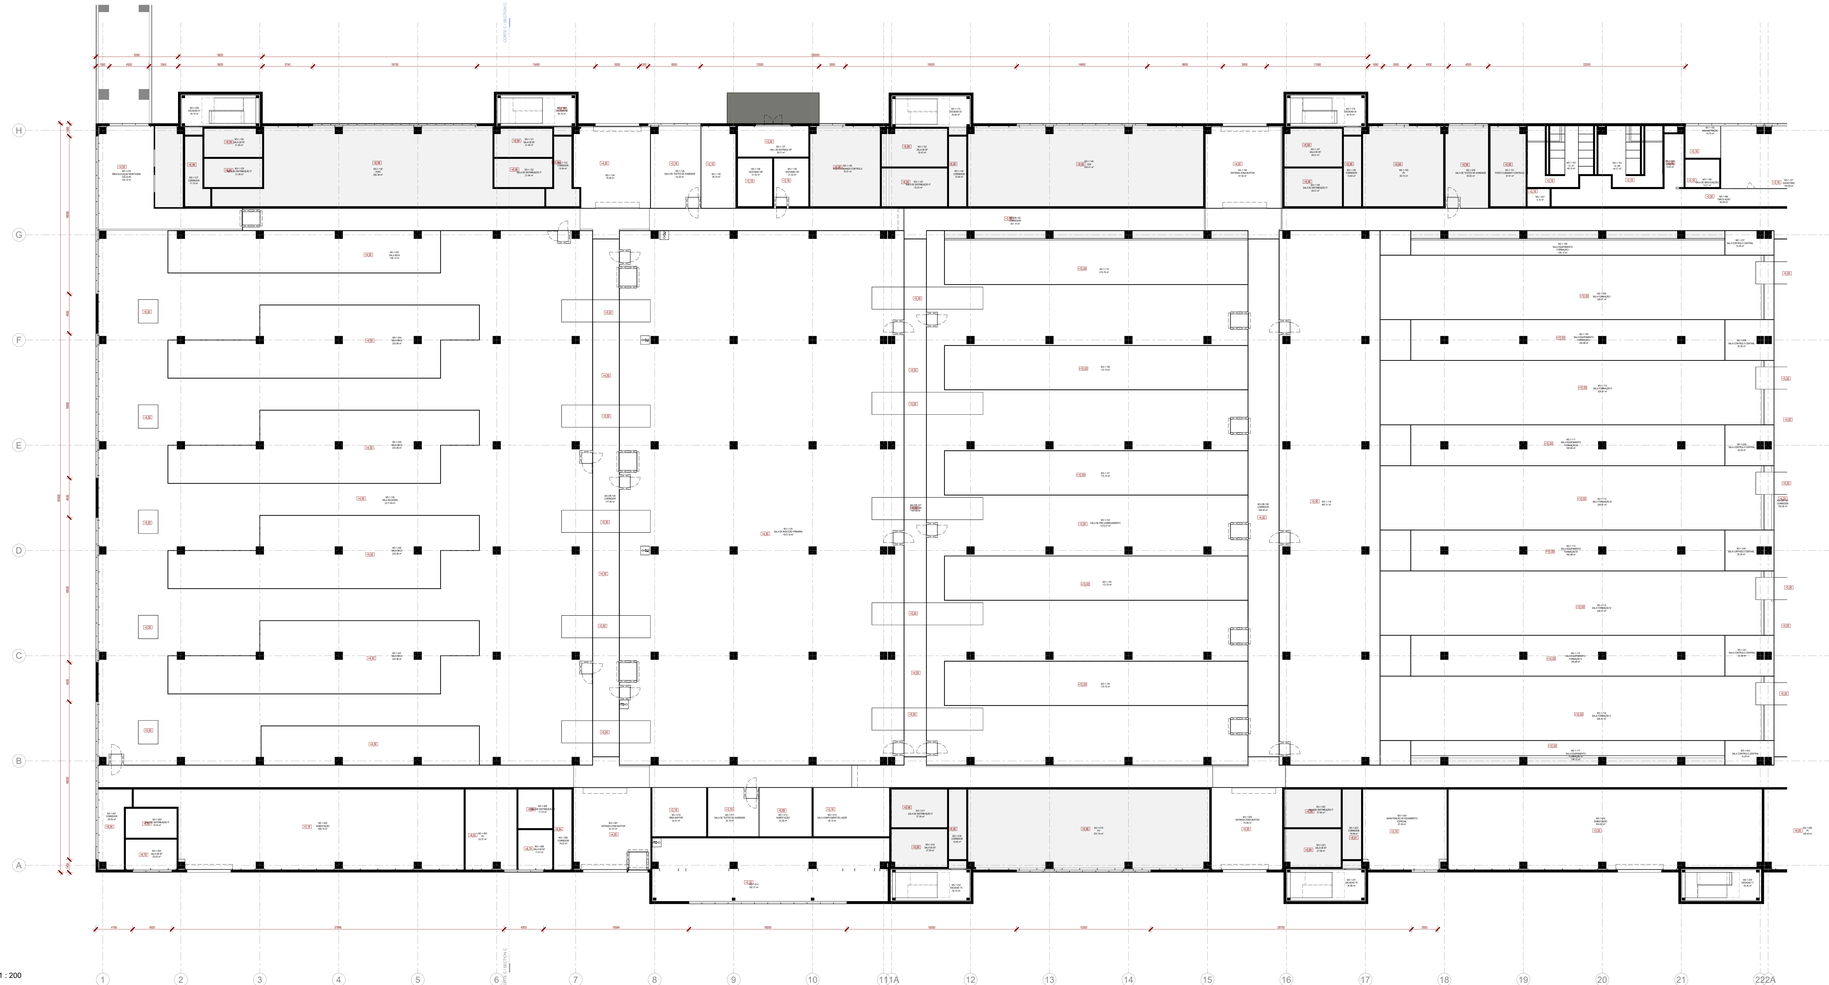

1 : 200

NOTAS GERAIS

- Todas as cotas deverão ser verificadas em obra;

- Caso se verifique qualquer incompatibilidade no presente projeto, a mesma deverá, de imediato, ser comunicada por escrito para o projetista;

- Este desenho carece de consulta e análise de outras peças de projeto;

- Deverão ser verificadas em obra todas as condicionantes assumidas no projeto;

- Todas as Especialidades desenhadas são meramente indicativas. Para a sua execução deverão ser consultados os desenhos das respetivas Especialidades;

- Não medir desenhos, utilizar apenas a cotagem. Todas as cotas apresentadas deverão ser aferidas em obra;

- Em caso de incoerência entre desenhos no presente projeto, a escala mais ampliada prevalece. Em caso de incoerência, a situação deverá, de imediato, ser comunicada por escrito para o projetista.

- Todos os acabamentos e materiais deverão ser validados / aprovados em obra pela equipa projetista e pelo Dono de Obra;

- Os números de ordem dos vãos deverão ser verificados nos desenhos gerais de projeto;

SIMBOLOGIA

- Acesso Pedonal
- Cargas e Descargas
- Cota da Proposta

PLANTA CHAVE / *KEY PLAN*

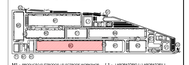

M1 - PRODUÇÃO ELETRÓDIOS / ELECTRODE WORKSHOP
M2 - PRODUÇÃO CÉLULAS / CELL WORKSHOP
M3 - FORMAÇÃO / FORMATION WORKSHOP
M4 - EMBALAGEM / PACKING WORKSHOP
M5 - ARMAZÉM DE MATERIAIS / RAW MATERIALS FACTORY
N1 - ESTAÇÃO DE MAT / MAT PUMP STATION
H1 - ARMAZÉM DE QUÍMICOS / CHEMICAL STORAGE
T1 - ETAR / WWTP
T1 - ETAR / WWTP
B1 - INSTALAÇÕES PARA COLABORADORES / EMPLOYEE SERVICE CENTER
B2 - INSTALAÇÕES PARA COLABORADORES / EMPLOYEE FACILITIES BUILDING (CUB)
S1 - ESTAÇÃO DE RESÍDUOS SÓLIDOS / TRIP
S2 - ESTAÇÃO DE RESÍDUOS URBANOS / GARBAGE STATION
K4 - COMPRESSORES E ASSISTIDOS / COMPRESSORS
L1 - LABORATÓRIO 1 / LABORATORY 1
L2 - LABORATÓRIO 2 / LABORATORY 2
C1 - PORTARIA 1 / GUARD HOUSE 1
C2 - PORTARIA 2 / GUARD HOUSE 2
C3 - PORTARIA 3 / GUARD HOUSE 3
V1 - SUBESTAÇÃO PRINCIPAL / SUBSTATION
W1 - ARMAZÉM DE CÉLULAS / CELL WAREHOUSE
W2 - ARMAZÉM GERAL / GENERAL WAREHOUSE

Rev.	Data / Date	Descrição / Description	Aprov.
00	30/08/2023	Emissão Inicial / First Issue	FSN

QUADRANTE

coba Portugal
Consultoria de Engenharia e Ambiente, S.A.

Cliente / *Client*

CALB

Projeto / *Project*

UNIDADE INDUSTRIAL DE BATERIAS DE LÍTIO

LITHIUM BATTERY GIGAFACTORY PLANT

Fase / *Phase*

PROJETO DE EXECUÇÃO

DETAIL DESIGN

Designação / *Designation*

ARQUITETURA / ARCHITECTURE M3

PLANTA DE TETOS

CEILING PLAN

PISO 1 1-22a

LEVEL 1 1-22a

Escalas / *Scales*	SEE DRAWING	Projetou / *Designed*	C2 / QDA
Data / *Date*	30/08/2023	Desenhou / *Drawn*	ALT
Processo / *Process*	72022-519	Verificou / *Checked*	NSM
Ficheiro / *File*	72022-519-EX-ARC-M3-2110-DWG-00	Aprovou / *Approved*	FSN

Desenho Nº / *Drawing no.* EX-ARC-M3-2110-DWG

Revisão / *Rev.* 00

This drawing is property of QUADRANTE, Engenharia e Consultoria, S.A. It cannot be copied, reproduced or used without the written permission or allowance from QUADRANTE, S.A.
This drawing is only good for construction if properly signed

0 1 5 10 15 20 (m)