



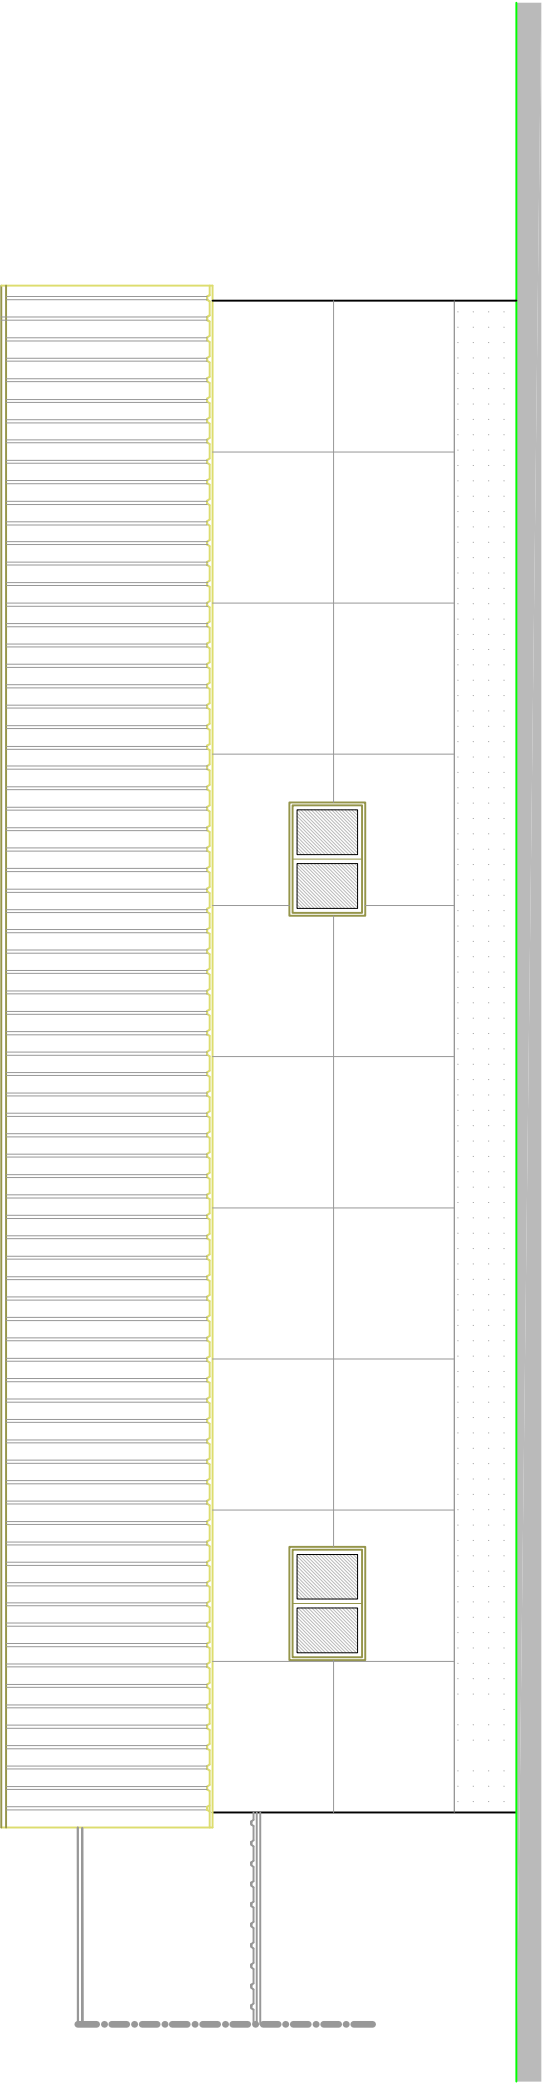


Alçado Sul - armazém de ovos (edifício- B)

Materiais e revestimentos exteriores

- Paramentos - reboco pintado a branco - RAL 9010
- Soco- reboco pintado a cinzento- RAL 7005
- Cunhais- reboco pintado a branco- RAL 9010
- Cimalhas- beirado à vista (chapa tipo sanduiche)
- Cobertura- chapa tipo sanduiche cor de barro

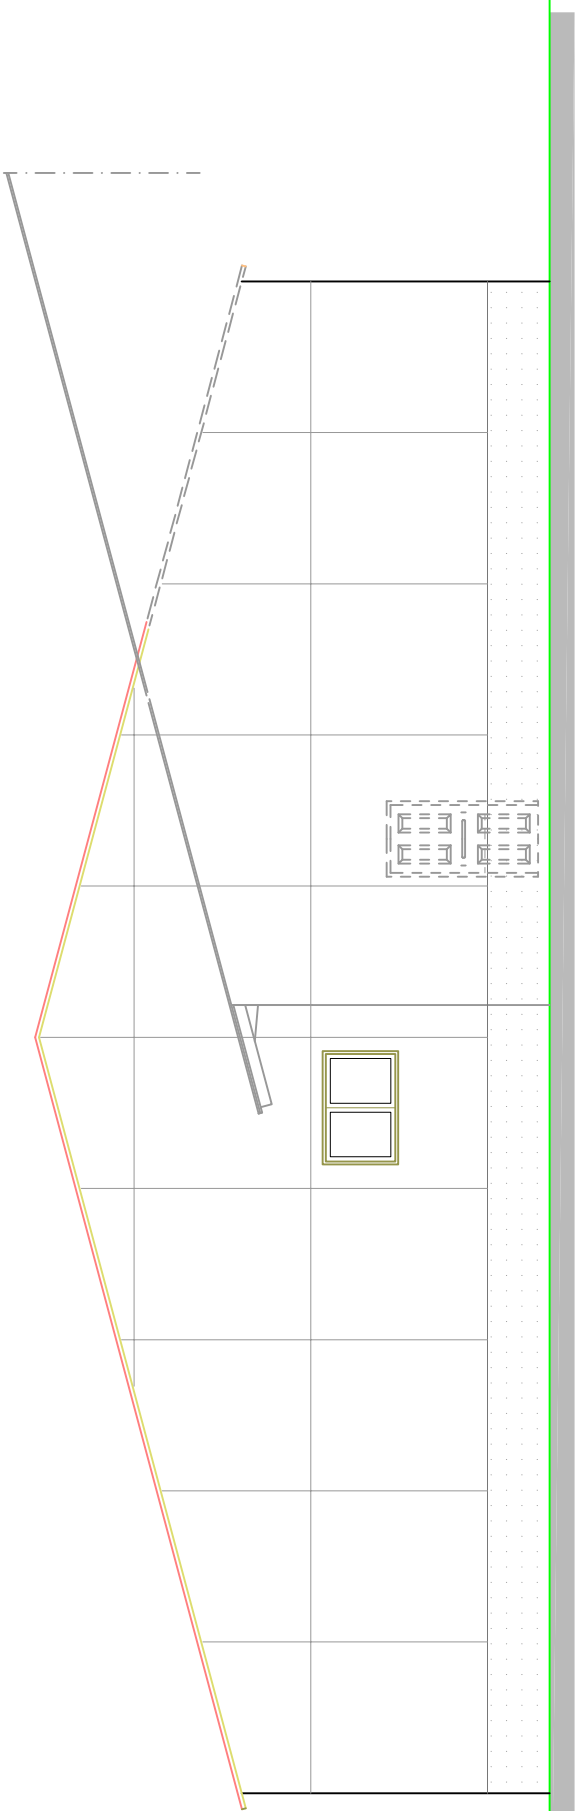

Alçado Poente - armazém de ovos (edifício- B)

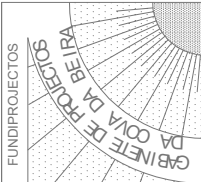	FUNDIPROJECTOS		ARQUITETURA	Leopoldo Soares Santos	Uniovo – Ovos e Derivados,S.A. Barroqueiras- ORCA- Fundão	
			DESENHOU			
			COPIOU			
			VERIFICOU			
			ESCALA:			
1:100					Projeto de construção -- pavilhão B	DESENHO Nº D.33
					SUBSTITUI	
					SUBSTITUIDO POR	
					DATA	novembro de 2020
Apartado 98 Tel/Fax. 275 753192 FUNDÃO					pavilhão de embalamento de OVOS alçados - sul e nascente	
Email: fundiprojectos@gmail.com						