




CORTE B
1 : 200

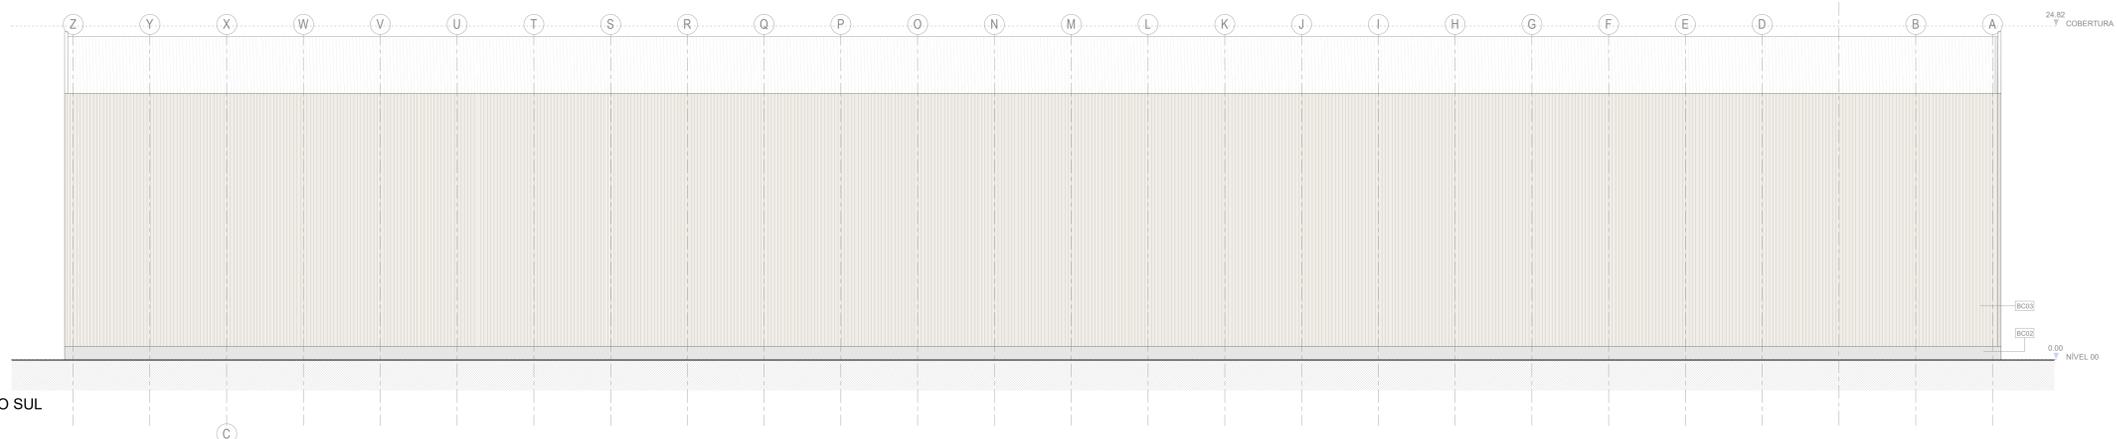


ALÇADO SUL
1 : 200

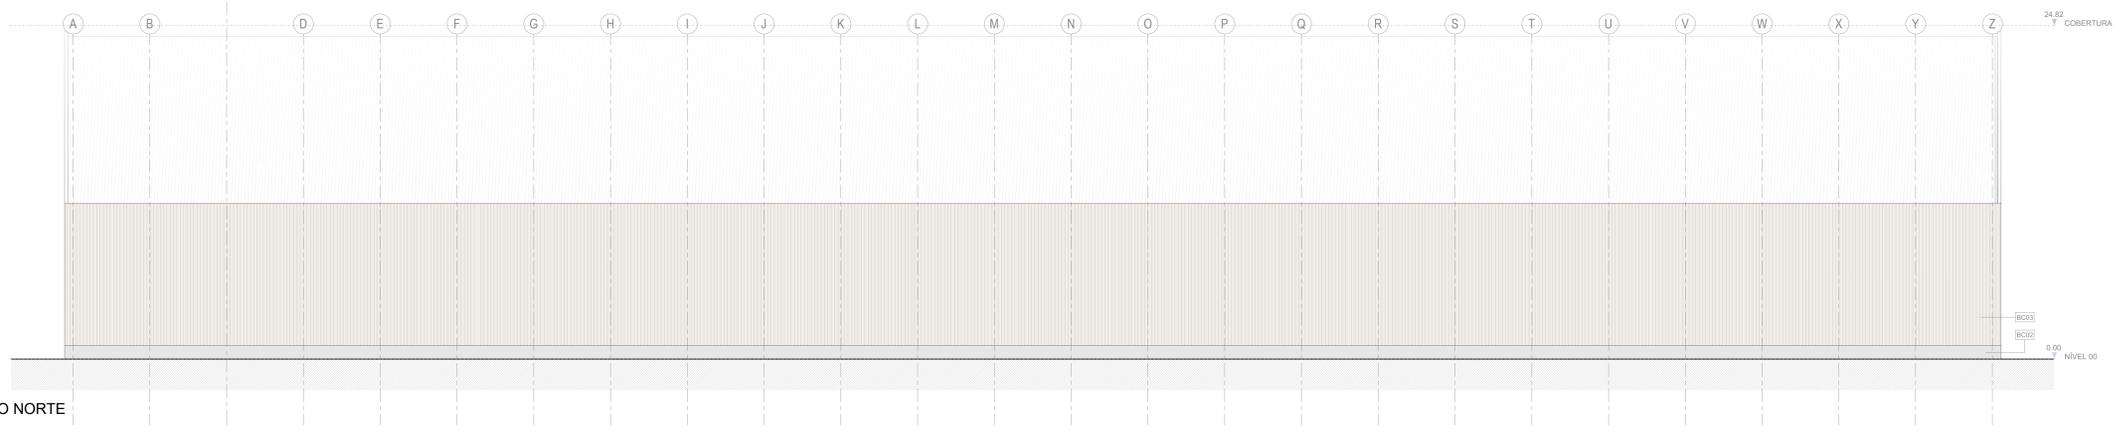

ALÇADO NORTE
1 : 200

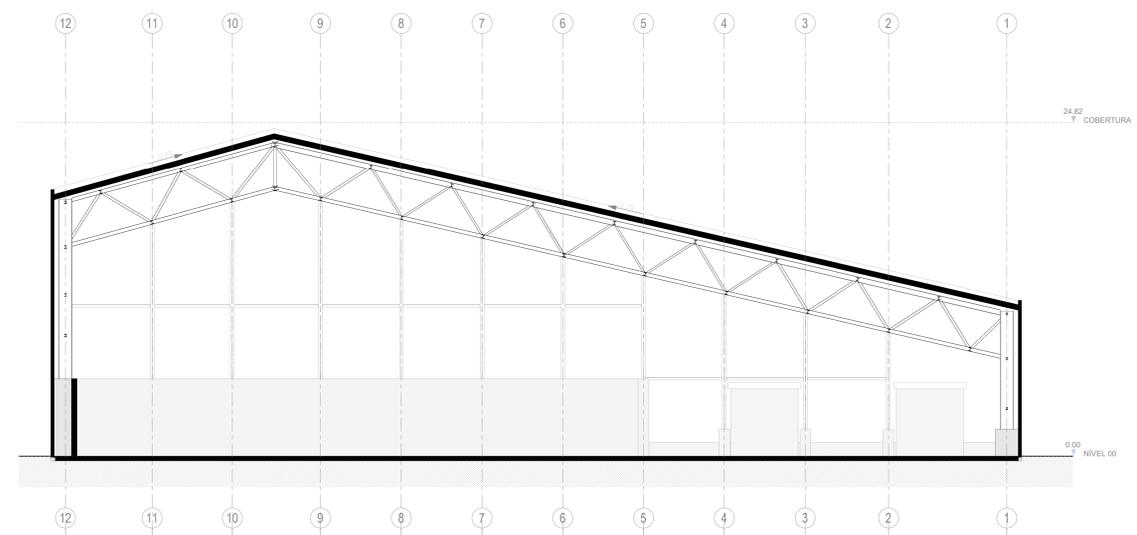

CORTE A
1 : 200

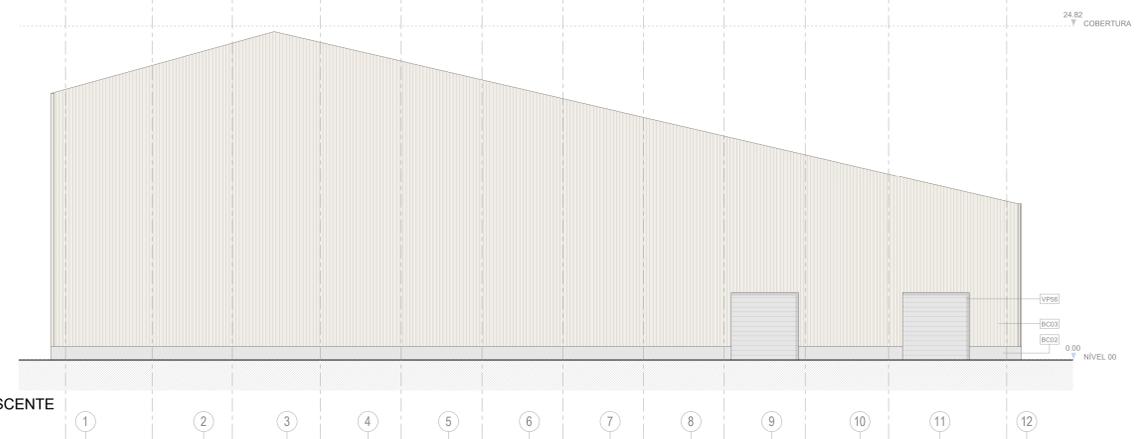

ALÇADO NASCENTE
1 : 200



ALÇADO POENTE
1 : 200



NOTAS GERAIS

- Todas as cotas deverão ser verificadas em obra;
- Caso se verifique qualquer incompatibilidade no presente projeto, a mesma deverá, de imediato, ser comunicada por escrito para o projetista;
- Este desenho carece de consulta e análise de outras peças de projeto;
- Deverão ser verificadas em obra todas as condições ambientais no projeto;
- Todas as Especialidades desenhadas são meramente indicativas. Para a sua execução deverão ser consultados os desenhos das respectivas Especialidades;
- Não sendo desenhos, utilizar apenas a cotaagem. Todas as cotas apresentadas deverão ser verificadas em obra;
- Em caso de incidência entre desenhos no presente projeto, a escala mais ampla a que se refere não obstante, a situação deverá, de imediato, ser comunicada por escrito para o projetista;
- Todos os acabamentos e materiais deverão ser validados / aprovados em obra pela equipe projetista e pelo Diretor da Obra;
- Os materiais de ordem dos vãos deverão ser verificadas nos desenhos gerais de projeto;

LEGENDA DE SIMBOLOGIAS

- XXX... Cota de Proposta
- XXX Cota Altimétrica
- 0/0 Cota Linear
- ▲ Acesso Pedonal
- ▲ Acesso Veículo



- BC03 REVESTIMENTO EXTERIOR DE FACHADA EM RESOCCO PROJETADO DE ACABAMENTO LISO, FINALIZADO COM SISTEMA DE PINTURA DE TINTA DE DISPERSÃO ADHESA A COR CINZA CLARO (RAL 7035) DE ACABAMENTO MATE;
- BC02 REVESTIMENTO EXTERIOR EM CHAPALMETALICA, COR BRANCO CREME (RAL 9011)
- VP58 PORTÃO SECCIONADO METÁLICO EXTERIOR, COR CINZA CLARO (RAL 7035)

Rev.	Data	Emissão Inicial	Descrição	XXX	Aprov.
0	14/04/2024				



Ciente
AURORA LITHIUM

Projeto
UNIDADE INDUSTRIAL DE CONVERSÃO DE LÍTIO

Fase
PROJETO DE EXECUÇÃO

Designação
**ARQUITETURA
ARMAZENAMENTO DE CONCENTRADO
(DESCARGA/ALIMENTAÇÃO)
CORTES A/B + ALÇADOS GERAIS**

Escala: Indicação
Data: 30/04/2024
Processo: T2023-094-02
Folheto: T2023-094-02-EX-ARQ-14-200

Projeto: RSR
Desenho: RSR
Verificou: RJA
Aprova: TSP

Desenho Nº **EX-ARQ-14-200** 0

Este desenho é propriedade do GRUPO QUADRANTE, não podendo ser utilizado ou reproduzido no todo ou em parte, ou comunicado a terceiros, sem a sua expressa autorização. Este desenho só é válido para o contrato de projeto de desenvolvimento aprovado.