


PERFIL A - B (escala 1:50)

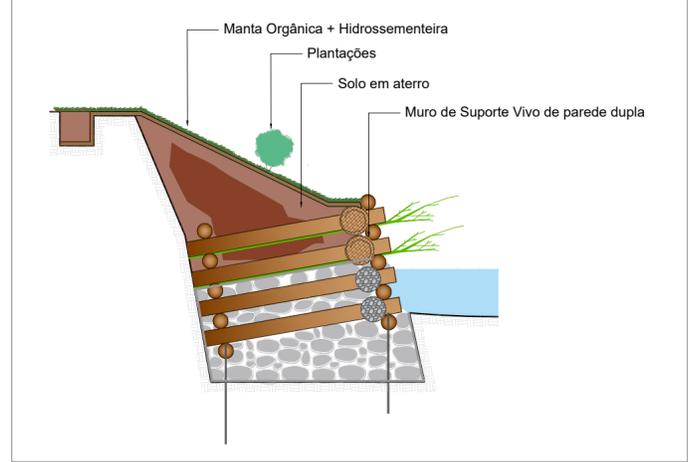

Trabalhos de Engenharia Natural


Recuperação do talude e margem do rio Gilão através de técnicas de engenharia natural

Muro de Suporte Vivo de parede dupla


Manta orgânica + hidrossementeira + plantações

Área de intervenção - Faixa de aproximadamente 5 m de largura e 123 m de comprimento

Talude da margem

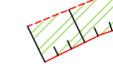

Limite da área de intervenção

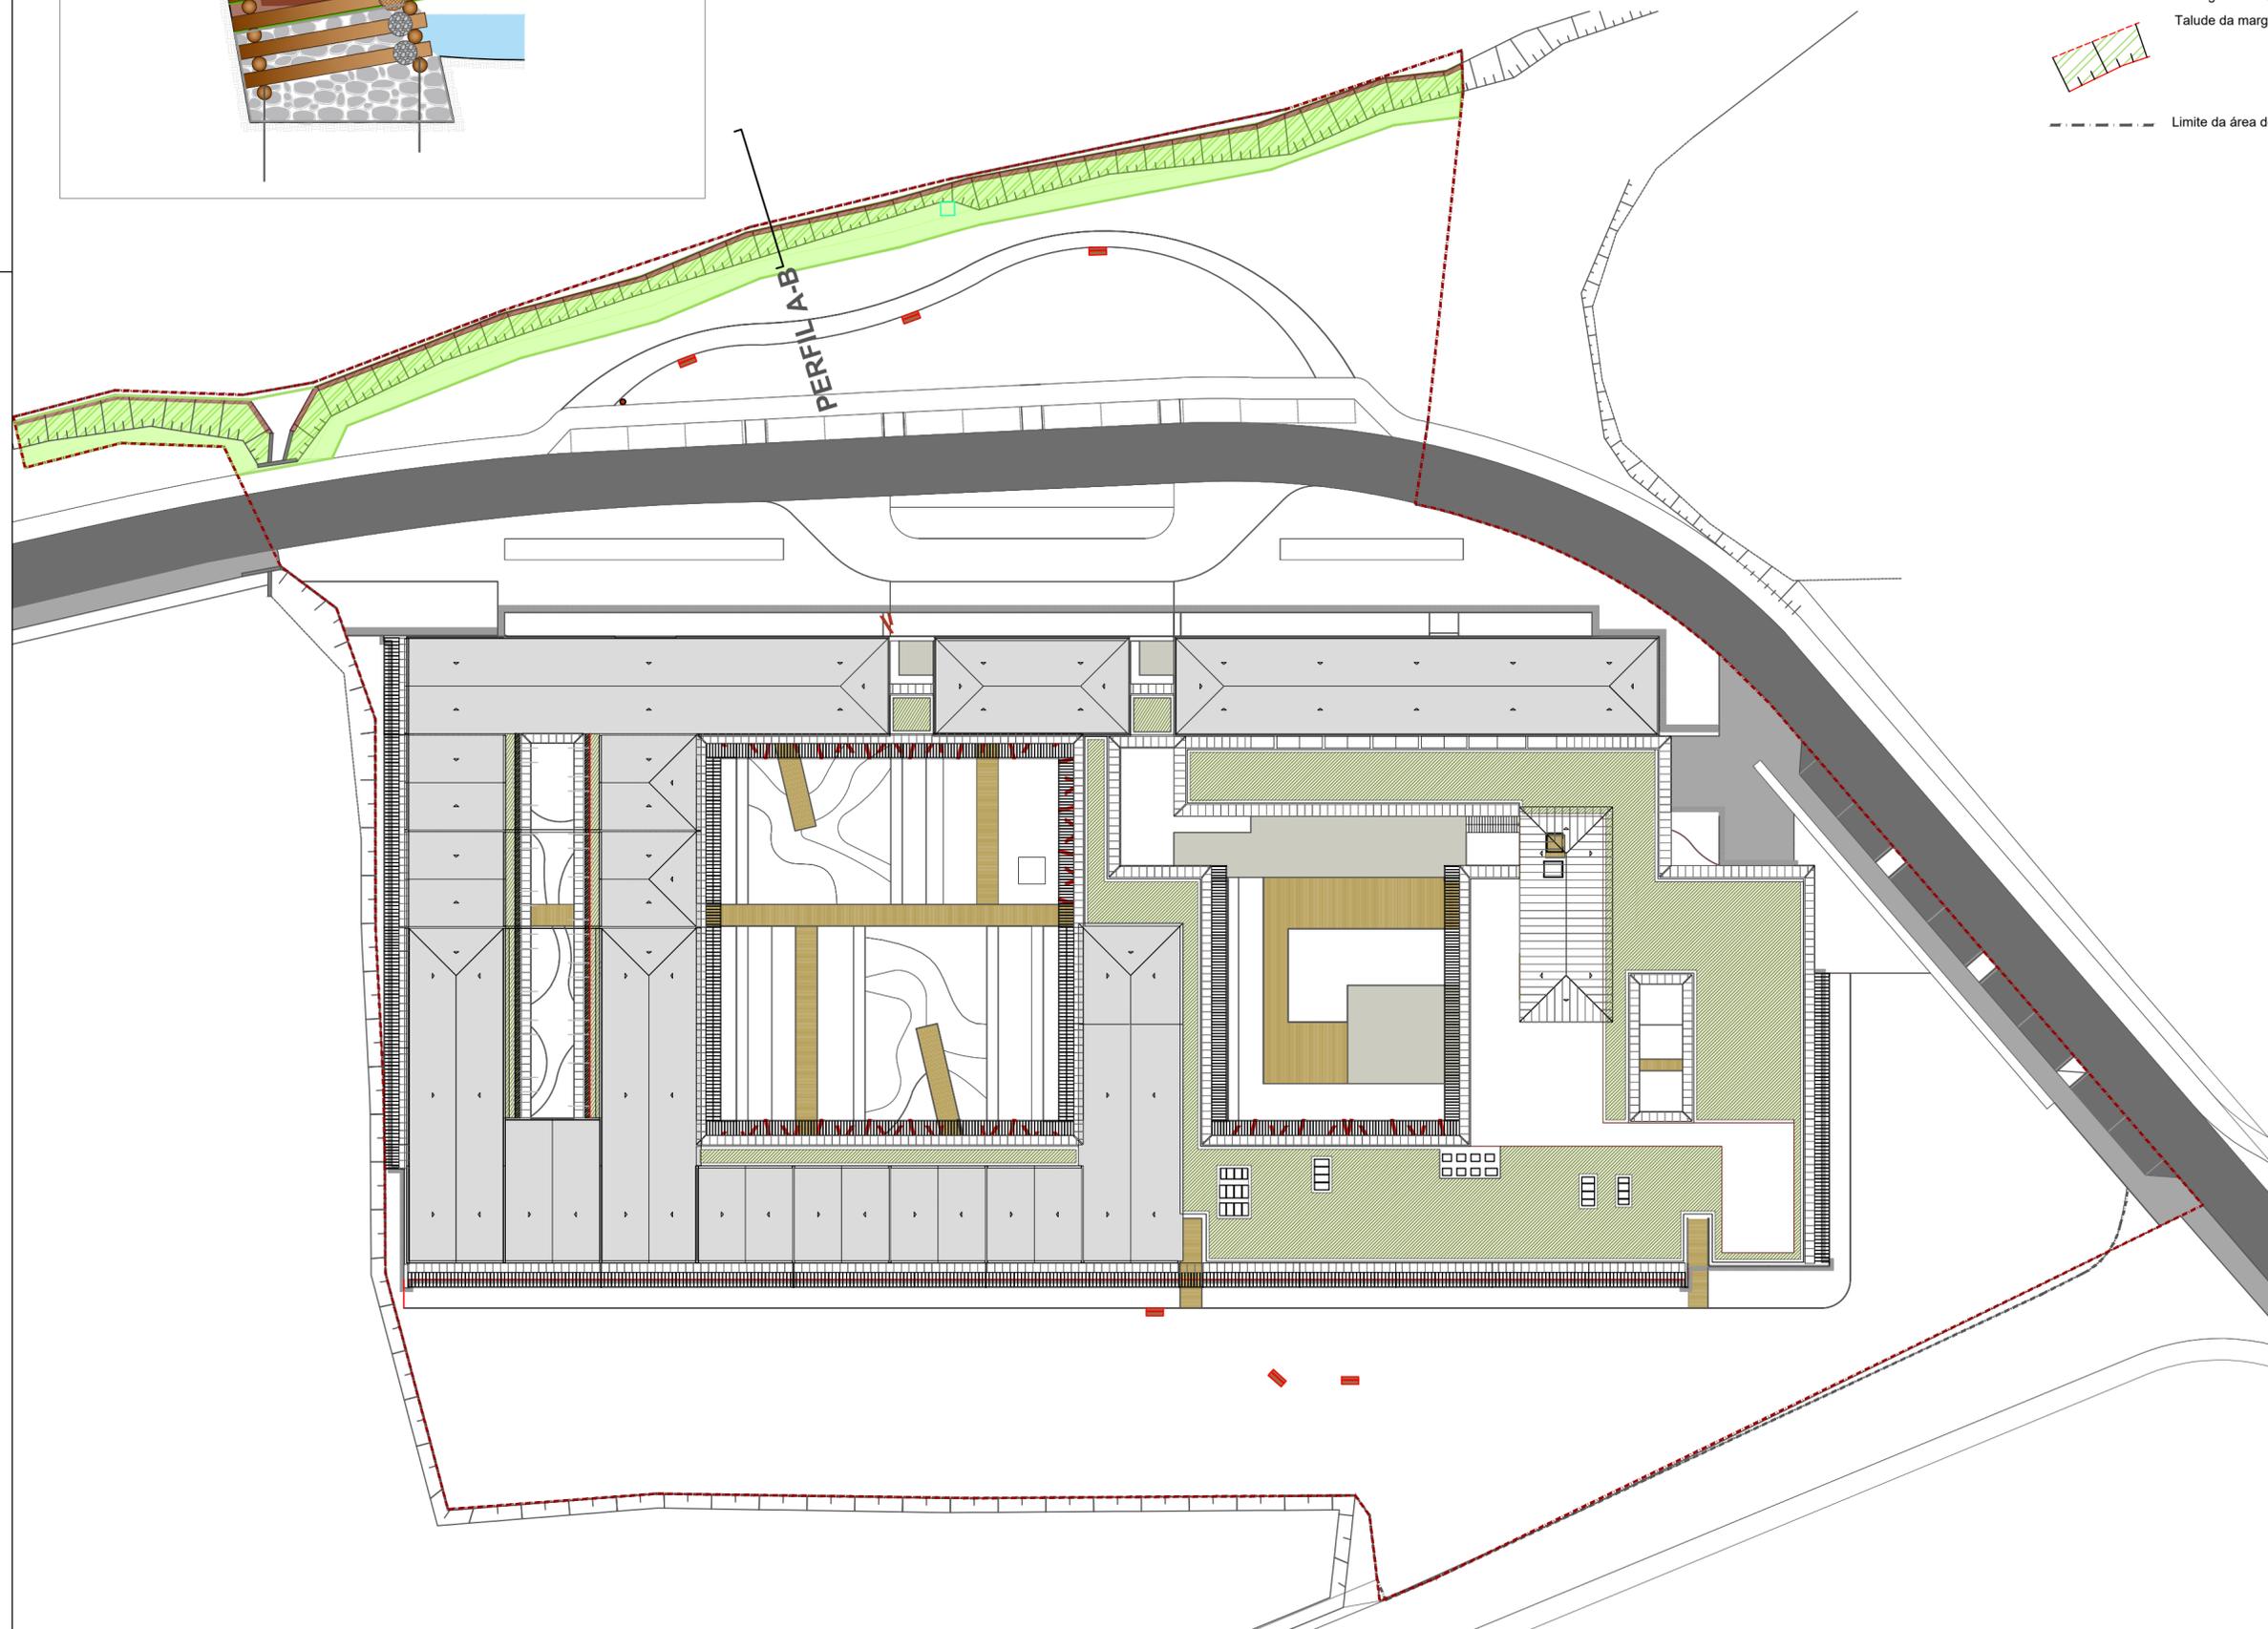

geocodice

rua antónio pereira carvalho, 38 R/C dto | 1000-047 lisboa | tel: 218 861 947 | www.geocodice.com

requerente
Tavipesca-Companhia de Conservas a Tavirense, Lda.

projeto
Projeto de espaços exteriores para o hotel natureza Econature 4 Aguas, em Tavira

fase
projeto de execução

coordenação
arq. paisag. Marta Calçada

especialidade
engenharia natural

responsável pela informação temática
eng.º biofísico Aldo Freitas

ecosolux
Sistemas Ecológicos de Engenharia Natural

título do desenho
Plano de estabilização de talude

escala
1:500

data
maio 2024

observações

projeto n.º
09.23

desenho n.º

alterações / data

EN01

os desenhos aqui apresentados são propriedade intelectual da pessoa colectiva geocodice, lda. titular dos direitos morais e intelectuais dos projetos de que é parte, ao abrigo do "código dos direitos de autor e direitos conexos", não podendo ser reproduzidos ou usados para qualquer propósito a não ser o aqui indicado, sem prévia autorização escrita.