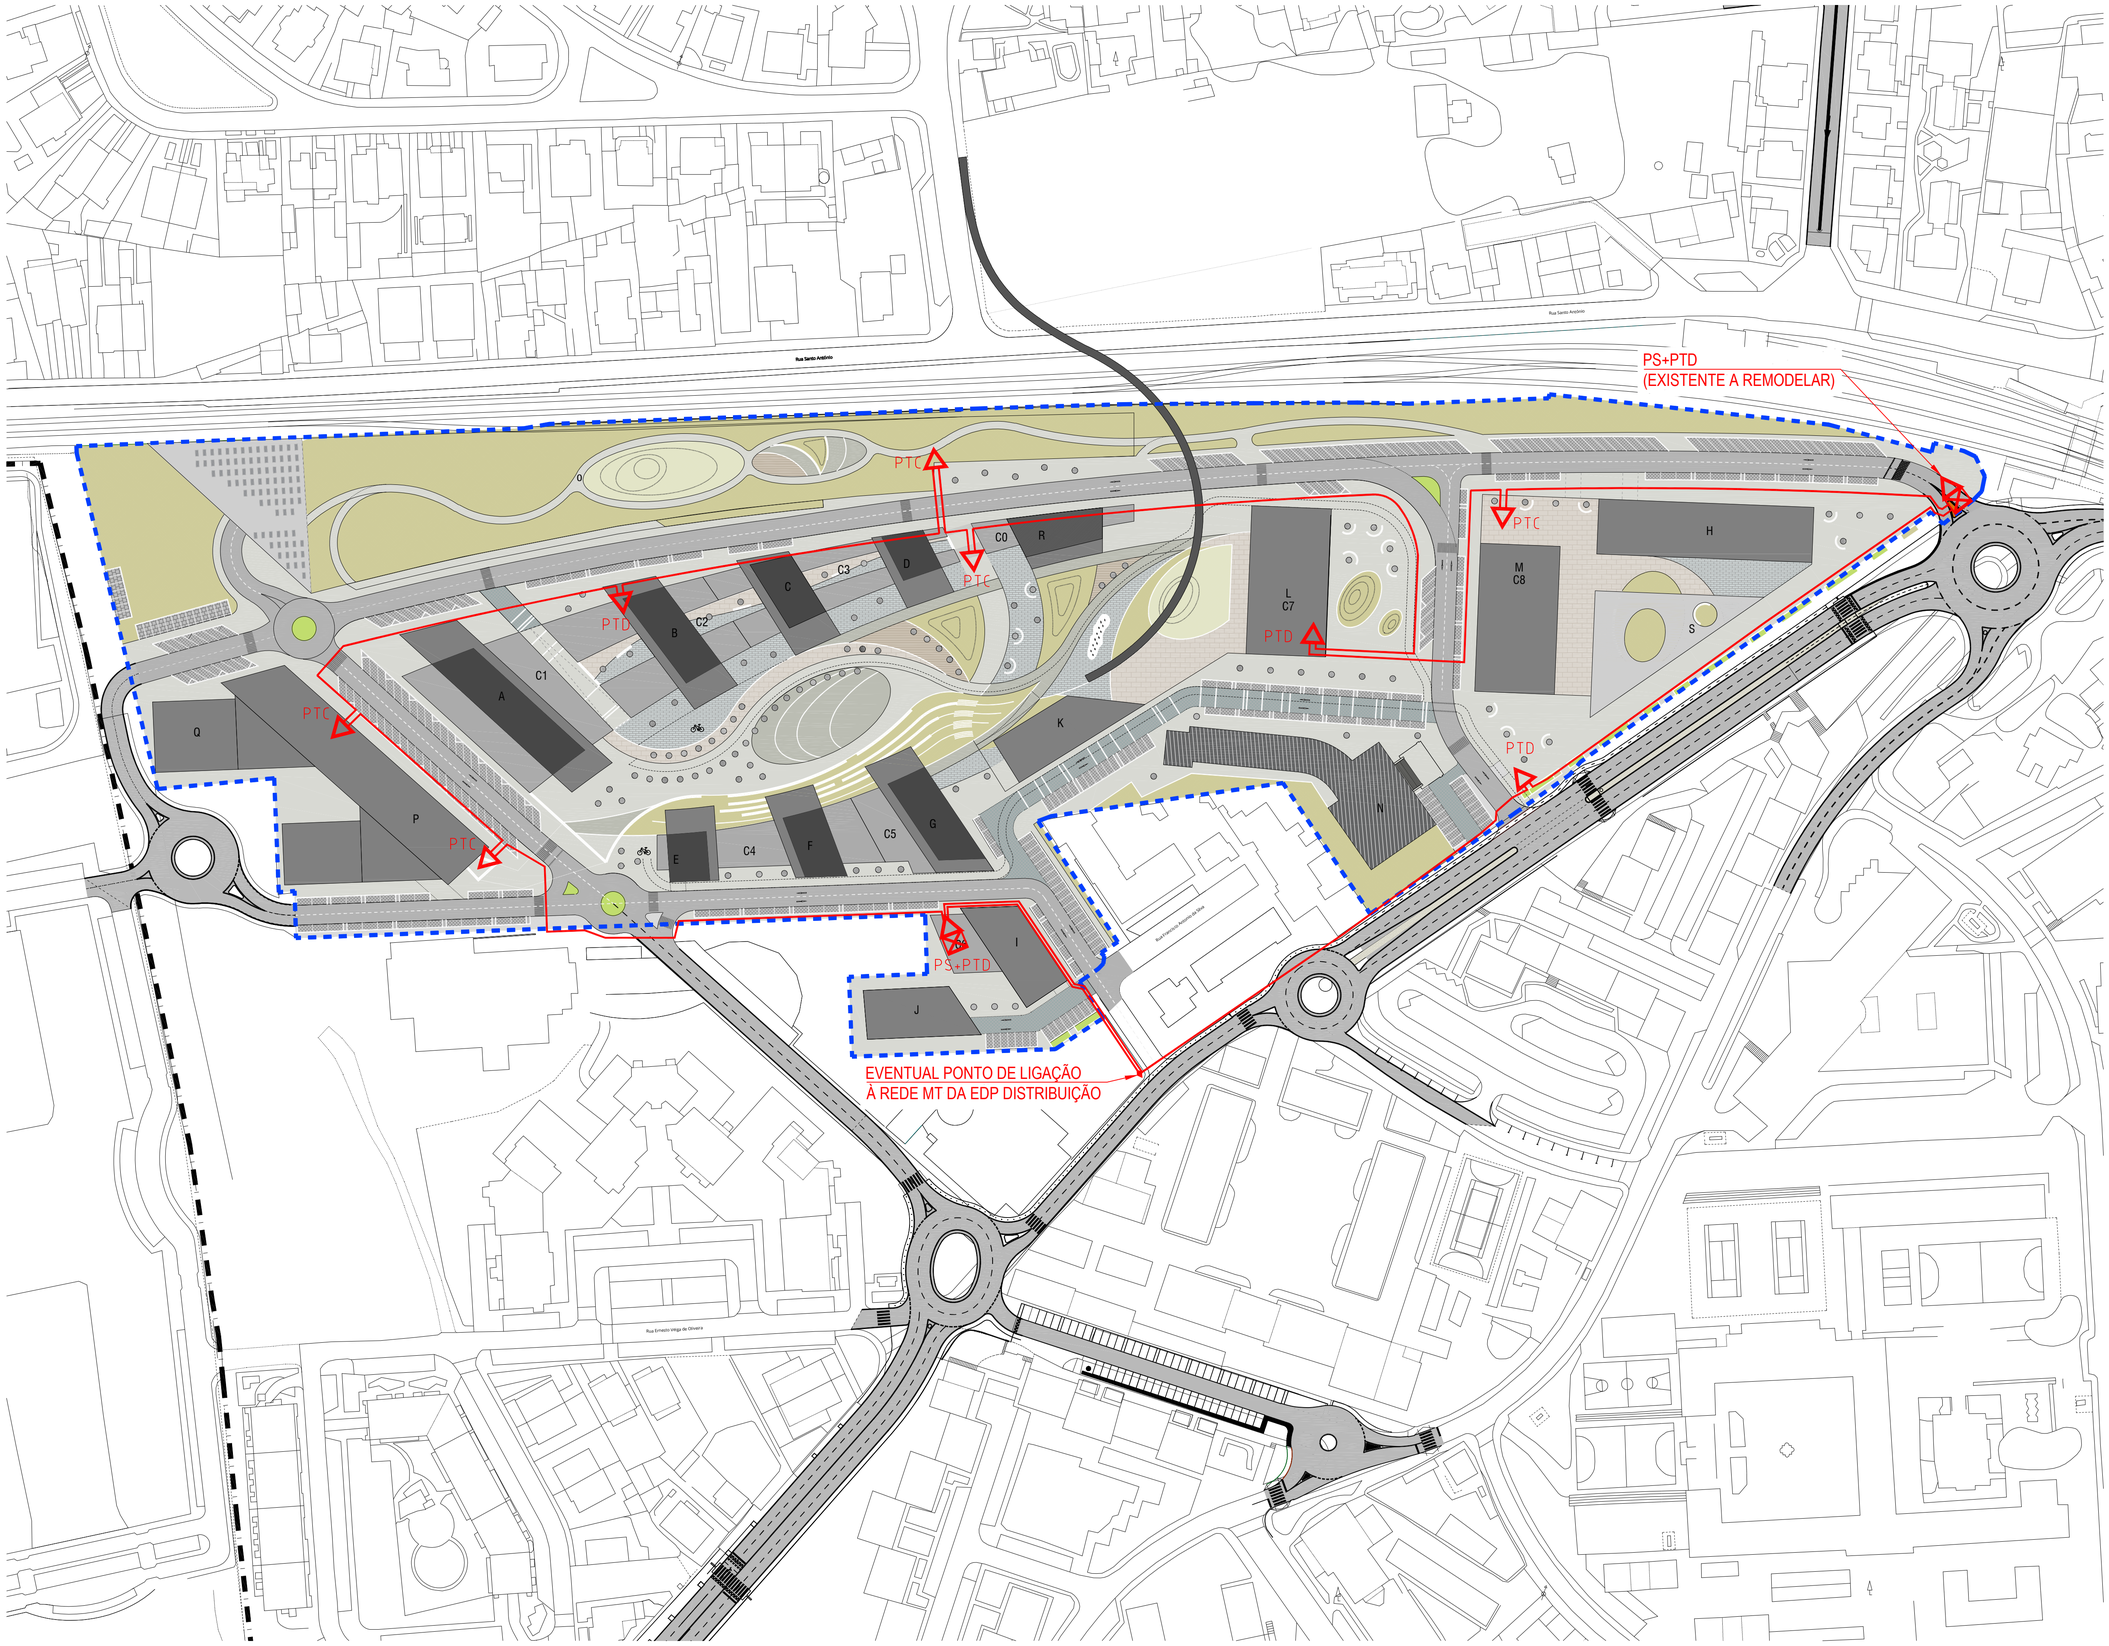

Legenda

Key

0 5 10 20 30 45 50 60 70 m

- LIMITE ÁREA A LOTEAR
- LIMITE DO CONCELHO
- REDE VÁRIA - PROPOSTA
- X IDENTIFICAÇÃO DO EDIFICADO PROPOSTO - VOLUME
- REDE DE MÉDIA TENSÃO
- POSTO DE TRANSFORMAÇÃO (PTC-CLIENTE E PTD-DISTRIBUIÇÃO
- POSTOS DE SECCIONAMENTO (PS)
- CABO EM ESPERA PARA LIGAÇÕES FUTURAS

IDENTIFICAÇÃO DO EDIFICADO PROPOSTO - VOLUMES E USOS

A+C1	HABITAÇÃO E COMÉRCIO
B+C2	HABITAÇÃO E COMÉRCIO
C|D+C3	HABITAÇÃO E COMÉRCIO
E|F+C4	HABITAÇÃO E COMÉRCIO
G+C5	HABITAÇÃO E COMÉRCIO
H | H1	UNIDADE HOTELEIRA
I+C6	HABITAÇÃO E COMÉRCIO
J	HABITAÇÃO
K	HABITAÇÃO E SERVIÇOS
L+C7	HABITAÇÃO E COMÉRCIO
M+C8	SERVIÇOS E COMÉRCIO
N	CENTRO DE INDUSTRIAS CRIATIVAS
O	OFICINAS CP
P	EQUIPAMENTO COLECTIVO
Q	RESIDÊNCIA DE ESTUDANTES
R+C0	HABITAÇÃO E COMÉRCIO
S	SILO DE ESTACIONAMENTO

Revisão	Descrição	Data
06. A	Apresentação de elementos de acordo com reunião técnica	2022/04/13
05. A	Resposta notificação SAI-CMO/2020/12990	2021/01/29
01. A	Resposta notificação SAI-CMO/2019/29925	2020/03/04

Proprietário / Promotor — Owner / Promoter

Arquitectura / Coordenação — Architecture / Coordination

SARAIVA+ASSOCIADOS

25 Years. We are just starting.

Proprietário / Promotor — Owner / Promoter
EFEITO PREVISTO LDA

Título do Projecto — Project Title
ANTIGAS INSTALAÇÕES DA FUNDIÇÃO DE OEIRAS

Localização — Location
RUA DA FUNDIÇÃO DE OEIRAS, OEIRAS, PORTUGAL

Disciplina — Discipline
ELETRICIDADE

Fase — Stage

Título — Drawing Name
PLANTA GERAL DE REDE DE MÉDIA TENSÃO

Colaboração — Team
António Maimeiles, arq.to (37873N)
Tiago Sadias, arq.to (54624J)
Ana Carlota Horta, arq.to (53636A)
Otília Freire, arq.paisagista
João Santos, eng.

Código — Code
8 - 1 1 1 - M I X - O E R

Ficheiro — File
8-111-FEP-C030-PLMEDIATENSAO-R07A-VOO

Alterado por — Last Change
ahorta - 29/07/2022

Data — Date
JULHO 2022

Escala — Scale
1:1000

Número do Desenho — Drawing number

Disciplina	Fase	Grupo	Número	Folha	Revisão — Rev.	C. Int.
A R Q	P I P		0 2 3	0 0 7	A	

Autor do Projecto: Miguel Saraiva, arq.to (5500/s)

Este desenho é propriedade intelectual dos seus autores, não podendo, sem prévia autorização, ser reproduzido no todo ou em parte nem fora da sua v.ação inicial.
Este desenho foi desenvolvido com versões do software AUTOCAD® devidamente licenciadas de acordo com o "Contrato de Licença de Software Autodesk" da Autodesk, Inc.®

ISO A1