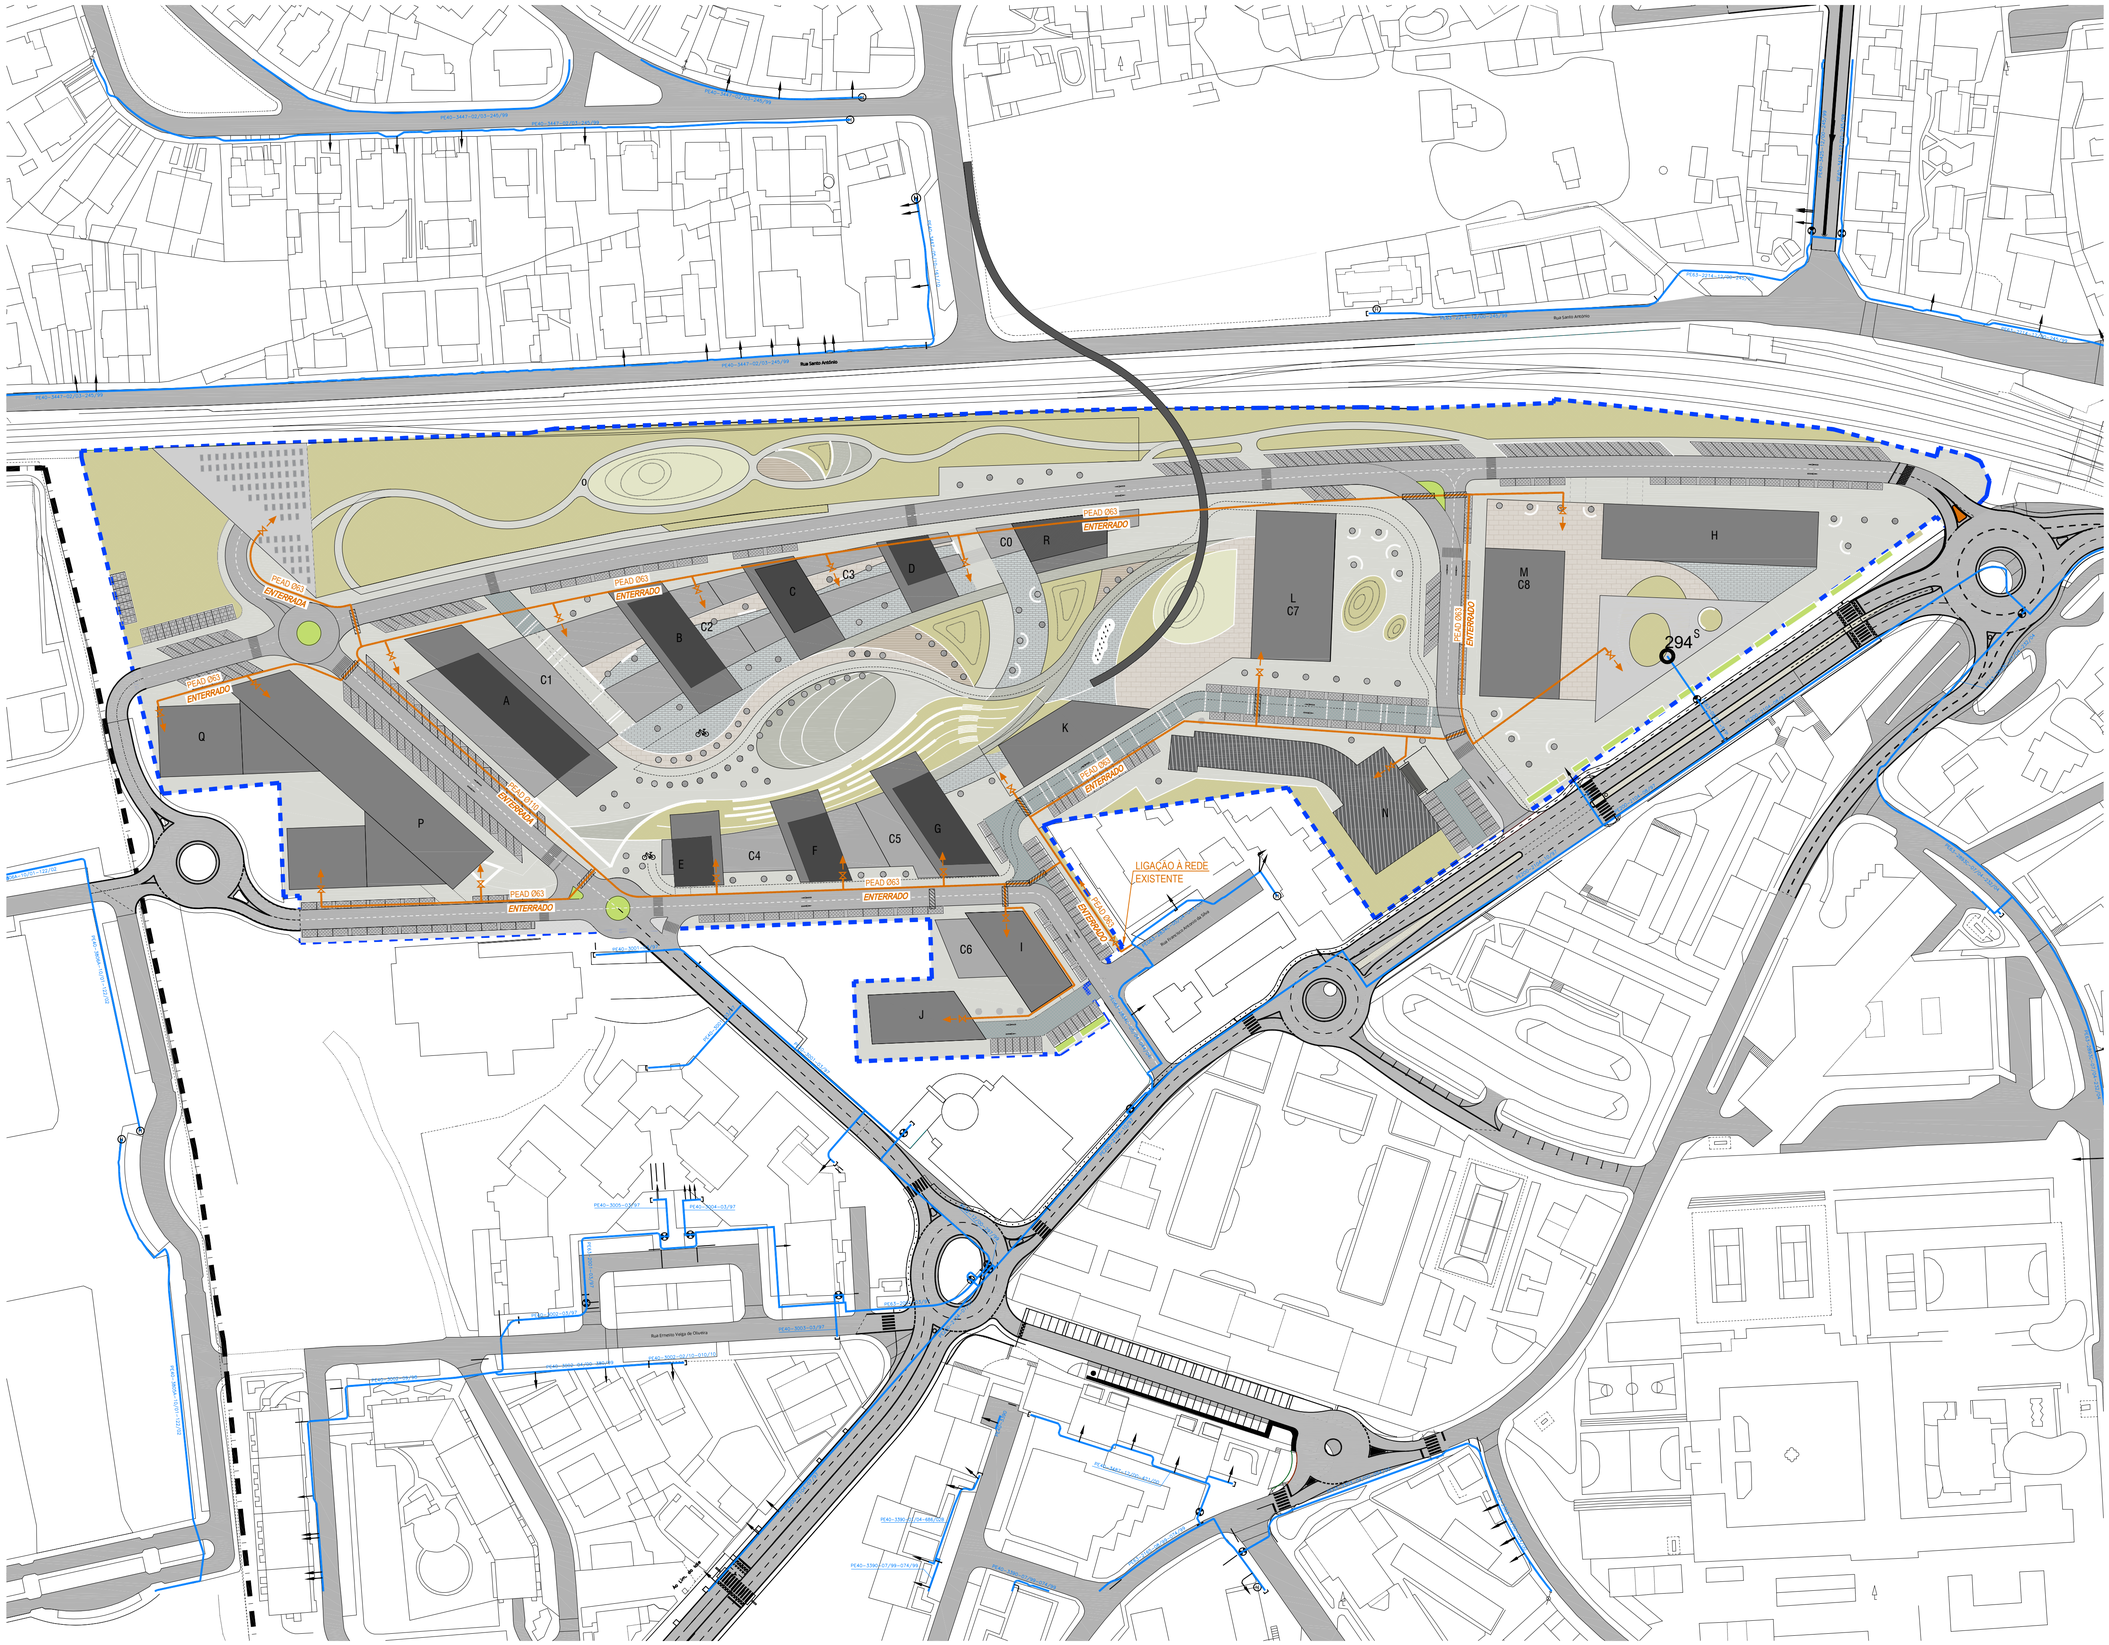

Legenda

Key

0 5 10 20 30 45 50 60 70 m

- LIMITE ÁREA A LOTEAR
- LIMITE DO CONCELHO
- REDE VÁRIA - PROPOSTA
- X IDENTIFICAÇÃO DO EDIFICADO PROPOSTO - VOLUME
- REDE DE GÁS EXISTENTE
- REDE DE GÁS A CONSTRUIR
- VÁLVULA DE CORTE
- RAMAL DE LIGAÇÃO
- PROTECÇÃO À TUBAGEM

MATERIAIS

- Condutas: PE80 SDR 11
- Acessórios: **tipo electrossoldável**
- **Derivações: tomadas em carga do tipo "sela" electrossoldáveis, com dispositivo de furação incorporado**

NOTAS

1 - Acima da tubagem enterrada (conforme peça desenhada) deverá existir uma banda plástica avisadora, sobreposta, com os dizeres «atenção gás», bem visíveis e indelíveis, inscritos em intervalos não superiores a 1 metro.

2 - Sempre que o número de fogos o justifique, serão instaladas válvulas de corte na rede de distribuição, por forma a poder isolar grupos de 200 consumidores no máximo ou troços de tubagem de comprimento não superior a 2 km.

3 - A central de armazenagem para GPL (propano comercial) será composta por dois reservatórios de montagem enterrada de 50.0 m³ de capacidade cada um.

4 - Sempre que possível a rede será instalada em passeios.

5 - A instalação da válvula de corte/ ramal de ligação ficará instalada no limite do lote em murete técnico.

IDENTIFICAÇÃO DO EDIFICADO PROPOSTO - VOLUMES E USOS

A+C1	HABITAÇÃO E COMÉRCIO	L+C7	HABITAÇÃO E COMÉRCIO
B+C2	HABITÇÃO E COMÉRCIO	M+C8	SERVIÇOS E COMÉRCIO
C|D+C3	HABITÇÃO E COMÉRCIO	N	CENTRO DE INDUSTRIAS CRIATIVAS
E|F+C4	HABITÇÃO E COMÉRCIO	O	OFICINAS CP
G+C5	HABITÇÃO E COMÉRCIO	P	EQUIPAMENTO COLECTIVO
H | H1	UNIDADE HOTELEIRA	Q	RESIDÊNCIA DE ESTUDANTES
I+C6	HABITÇÃO E COMÉRCIO	R+C0	HABITÇÃO E COMÉRCIO
J	HABITÇÃO	S	SILO DE ESTACIONAMENTO
K	HABITAÇÃO + SERVIÇOS		

Revisão	Descrição	Data
06. A	Apresentação de elementos de acordo com reunião técnica	2022/04/13
05. A	Resposta notificação SAI-CMO/2020/12930	2021/01/29
01. A	Resposta notificação SAI-CMO/2019/29925	2020/03/04

Proprietário / Promotor — Owner / Promoter

Arquitectura / Coordenação — Architecture / Coordination

SARAIVA+ASSOCIADOS

25 Years. We are just starting.

Proprietário / Promotor — Owner / Promoter
EFEITO PREVISTO LDA

Título do Projecto — Project Title
ANTIGAS INSTALAÇÕES DA FUNDIÇÃO DE OEIRAS

Localização — Location
RUA DA FUNDIÇÃO DE OEIRAS, OEIRAS, PORTUGAL

Disciplina — Discipline
REDE DE GÁS

Fase — Stage

Título — Drawing Name
PLANTA GERAL DE REDE DE GÁS

Colaboração — Team
António Maimêdes, arq.to (3787A)
Tiago Salazar, arq.to (5462A)
Ana Carlota Horta, arq.to (13836A)
Otília Freire, arq.paisagista
João Santos, eng.

Código — Code: 8 - 1 1 1 - M I X - O E R

Ficheiro — File: 8-111-FIP-C060-PLGAS-R01A-V00

Alterado por — Last Change: ahorta - 29/07/2022

Data — Date: JULHO 2022

Escala — Scale: 1:1000

Número do Desenho — Drawing number: A R Q P I P _ 0 2 6 0 0 7 A

Revisão — Rev.: A

C Ext. —

Disciplina — Fase — Grupo — Numero — Folha

Autor do Projecto: Miguel Saraiva, arq.to (5500/s)

Este desenho é propriedade intelectual dos seus autores, não podendo, sem prévia autorização ser reproduzido ou usado para qualquer fim a não ser o aqui indicado.
Este desenho foi desenvolvido com versões do software AUTOCADD® devidamente licenciadas de acordo com o "Contrato de Licença de Software Autodesk" da Autodesk, Inc.®

ISO A1