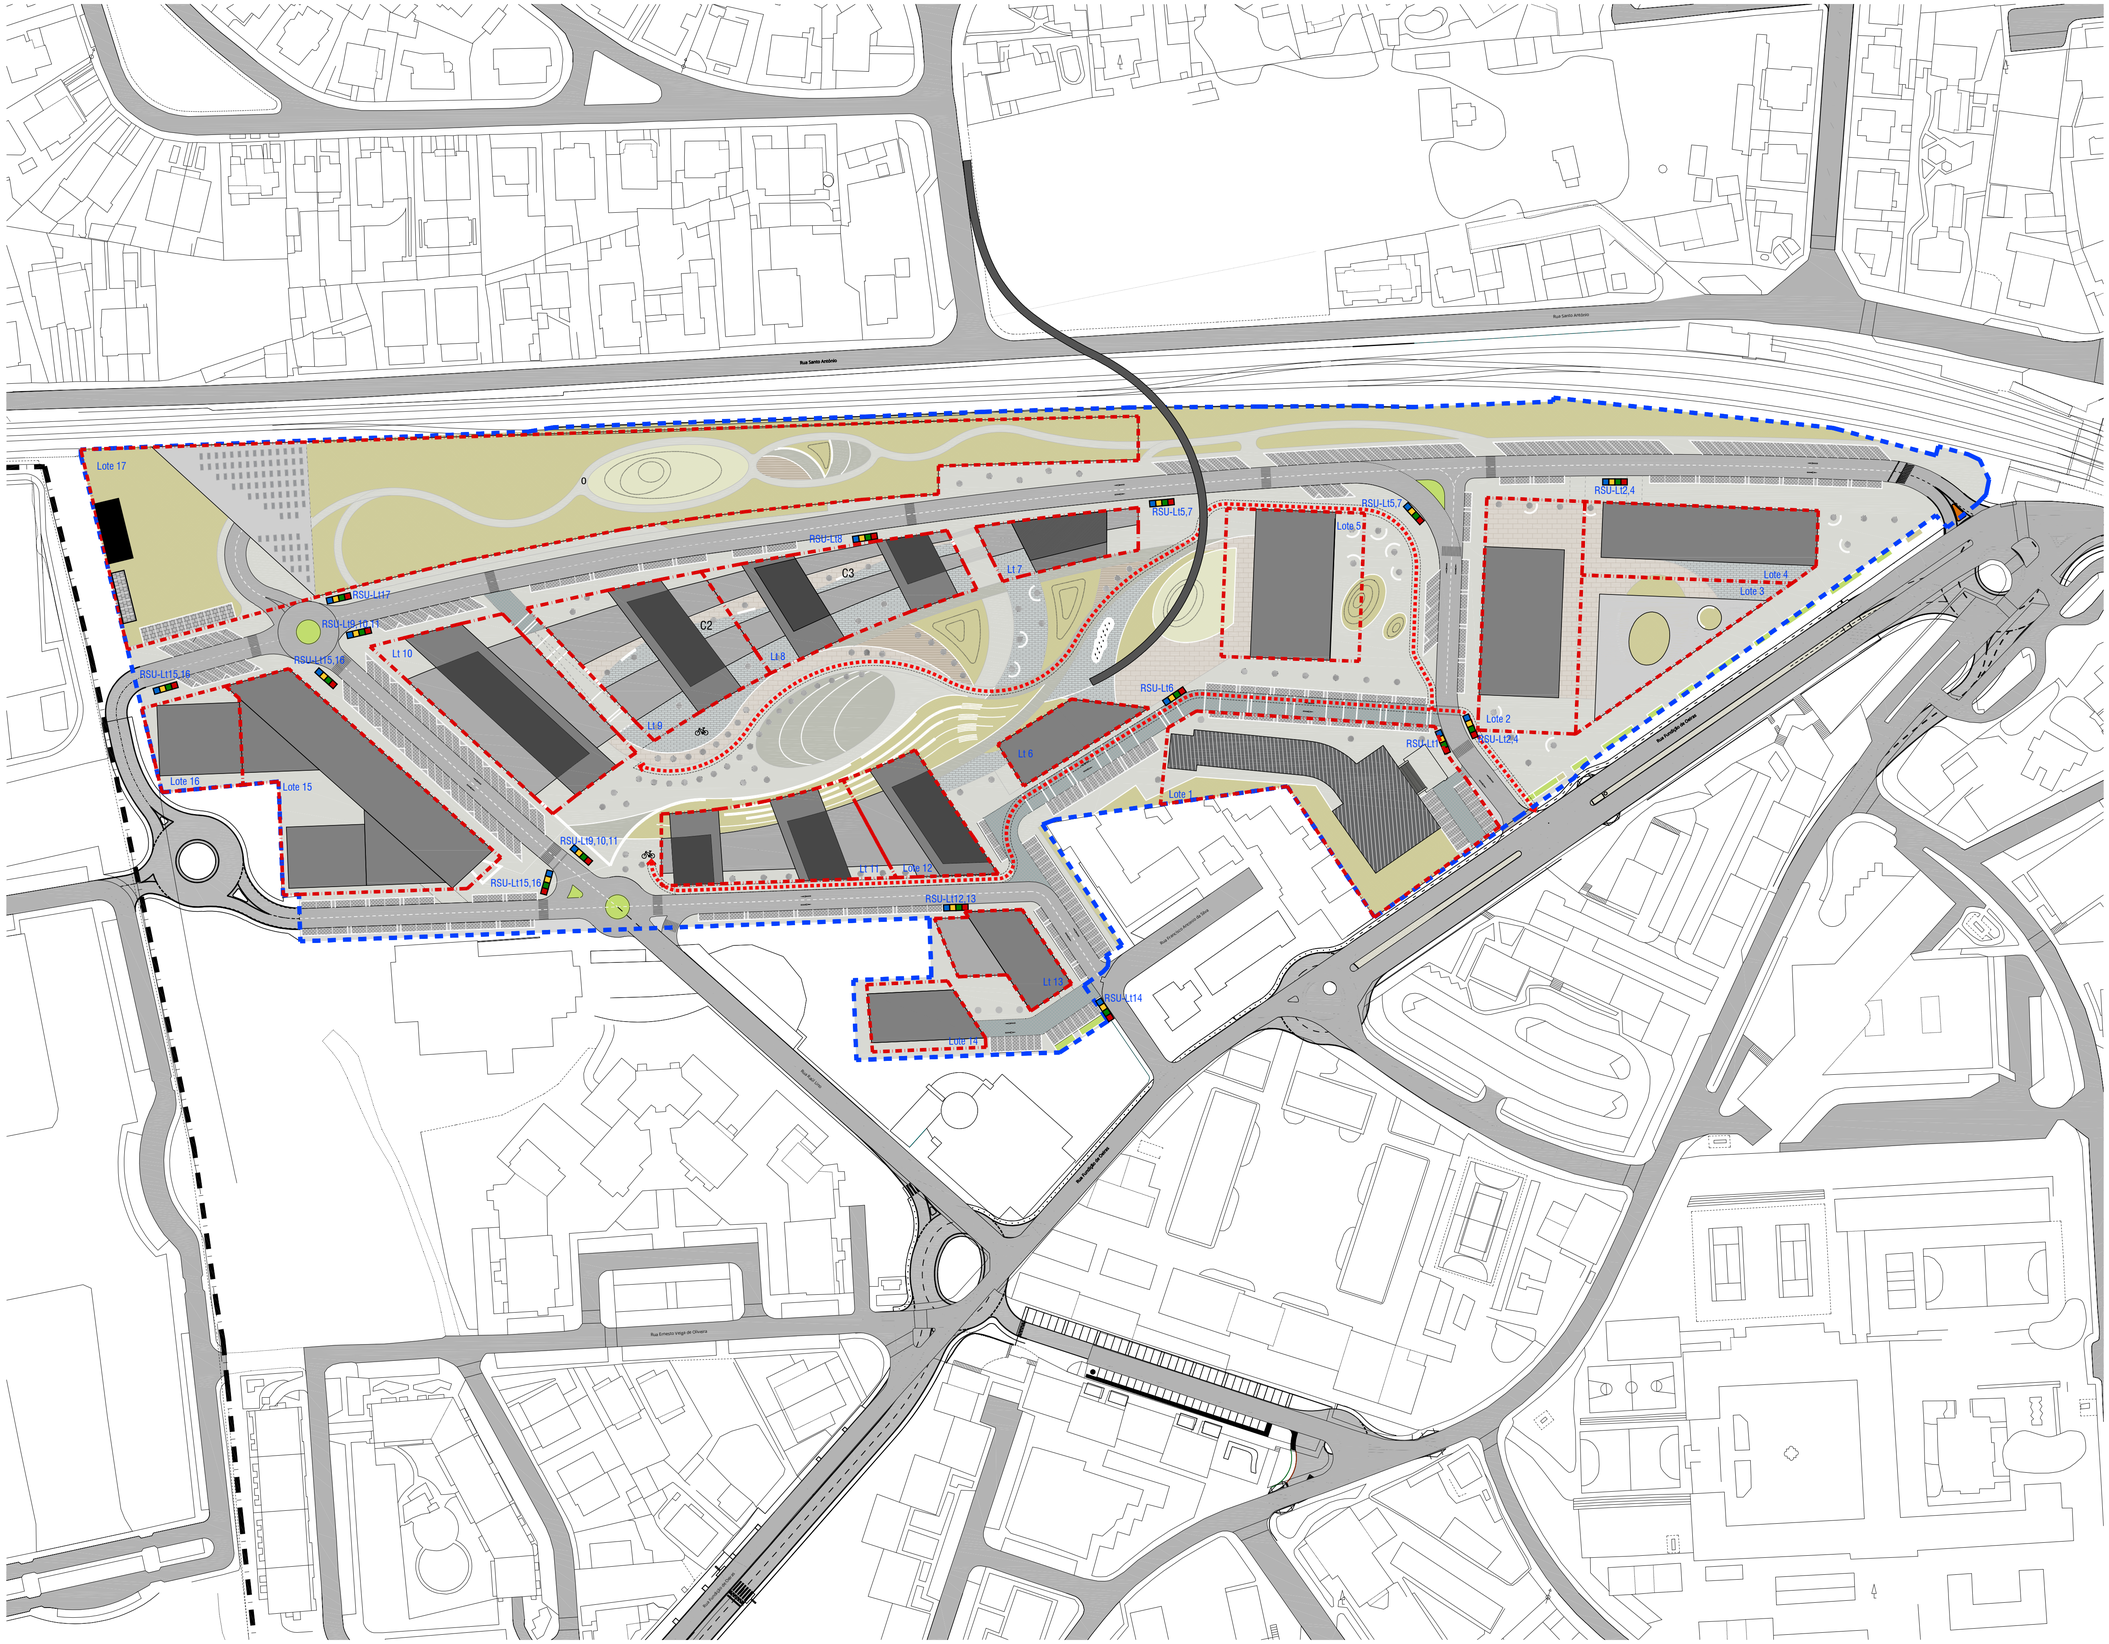

Legenda

Key

0 5 10 20 30 45 50 60 70 m

- LIMITE ÁREA A LOTEAR
- LIMITE DO CONCELHO
- REDE VÁRIA - PROPOSTA
- X IDENTIFICAÇÃO DO EDIFICADO PROPOSTO - VOLUME
- ECOPONTO E CONTENTOR PARA RESÍDUOS INDIFERENCIADOS
- TRIAGEM DE RESÍDUOS DA OFICINA CP DIMENSÃO=20m x 8m

IDENTIFICAÇÃO DO EDIFICADO PROPOSTO - VOLUMES E USOS

A+C1	HABITAÇÃO E COMÉRCIO
B+C2	HABITAÇÃO E COMÉRCIO
C|D+C3	HABITAÇÃO E COMÉRCIO
E|F+C4	HABITAÇÃO E COMÉRCIO
G+C5	HABITAÇÃO E COMÉRCIO
H | H1	UNIDADE HOTELEIRA
I+C6	HABITAÇÃO E COMÉRCIO
J	HABITAÇÃO
K	HABITAÇÃO E SERVIÇOS
L+C7	HABITAÇÃO E COMÉRCIO
M+C8	SERVIÇOS E COMÉRCIO
N	CENTRO DE INDUSTRIAS CRIATIVAS
O	OFICINAS CP
P	EQUIPAMENTO COLECTIVO
Q	RESIDÊNCIA DE ESTUDANTES
R+C0	HABITAÇÃO E COMÉRCIO
S	SILO DE ESTACIONAMENTO

Revisão	Descrição	Data
06. A	Apresentação de elementos de acordo com reunião técnica	2022/04/13
05. A	Resposta notificação SAI-CMO/2020/12930	2021/01/29
01. A	Resposta notificação SAI-CMO/2019/29925	2020/03/04

Proprietário / Promotor — Owner / Promotor

Arquitectura / Coordenação — Architecture / Coordination

SARAIVA+ASSOCIADOS

25 Years. We are just starting.

Proprietário / Promotor — Owner / Promotor

EFEITO PREVISTO LDA

Título do Projecto — Project Title

ANTIGAS INSTALAÇÕES DA FUNDIÇÃO DE OEIRAS

Localização — Location

RUA DA FUNDIÇÃO DE OEIRAS, OEIRAS, PORTUGAL

Disciplina — Discipline

RESÍDUOS SÓLIDOS URBANOS

Fase — Stage

Título — Drawing Name

PLANTA GERAL RSU

Colaboração — Team

António Valentim, arq.to (S1011A)
Tiago Salles, arq.to (S4C1A)
Ana Catarina Freire, arq.ta (S3B1A)
Cátia Freire, arq.ta/designer
João Castro, eng

Código — Code: 8 - 1 1 1 - M I X - O E R

Ficheiro — File: 8-111-PIP-027D_PLEQUIPAMENTO-REV04-VER.VA

Alterado por — Last Change: ahorta - 22/09/2022

Data — Date: JULHO 2022

Escala — Scale: 1:1000

Número do Desenho — Drawing number: A R Q P I P . 0 2 7 . 0 0 7 . A

Revisão — Rev.: A

C.Int.

Disciplina — Discipline: ARQ | Fase — Stage: PIP | Grupo — Group: 027 | Número — Number: 007 | Parte — Part: A

Autor do Projecto: Miguel Saraiva, arq.to (S500i/s)

Este desenho é propriedade intelectual dos seus autores, não podendo, sem prévia autorização ser reproduzido ou usado para qualquer fim a não ser o aqui indicado.
Este desenho foi maioritariamente com versões do software AUTOCADD® developments licenciado de acordo com o "Contrato de Licença de Software Autodesk" da Autodesk, Inc. ©

ISO A1