

Legenda

Zonas Perigosidade


- Distância 1
- Distância 2
- Populações
- Limite Estabelecimentos

ID	Descrição
1	Complexo Baía do Tejo
2	Bondalti Chemicals - PCA
3	Cires
4	Danipack
5	Hidracinca
6	Tensai
7	4Sat - Comércio de Telecomunicações
8	DOW
9	Air Liquide
10	Armazém Logístico 1
11	Armazém Logístico
12	Armazém Logístico
13	A.Q.P - Aliada Química de Portugal
14	Armazém Logístico
15	Maxilar
16	Prozinco
17	NCD - Natural Companhia de Detergentes
18	Brenntag - IENE
19	Aglomerado populacional 1
20	Beduído


BRENNTAG PORTUGAL - Estabelecimento de Estarreja
 Carta Topográfica

Escala 1: 10 000
 Coordenadas UTM



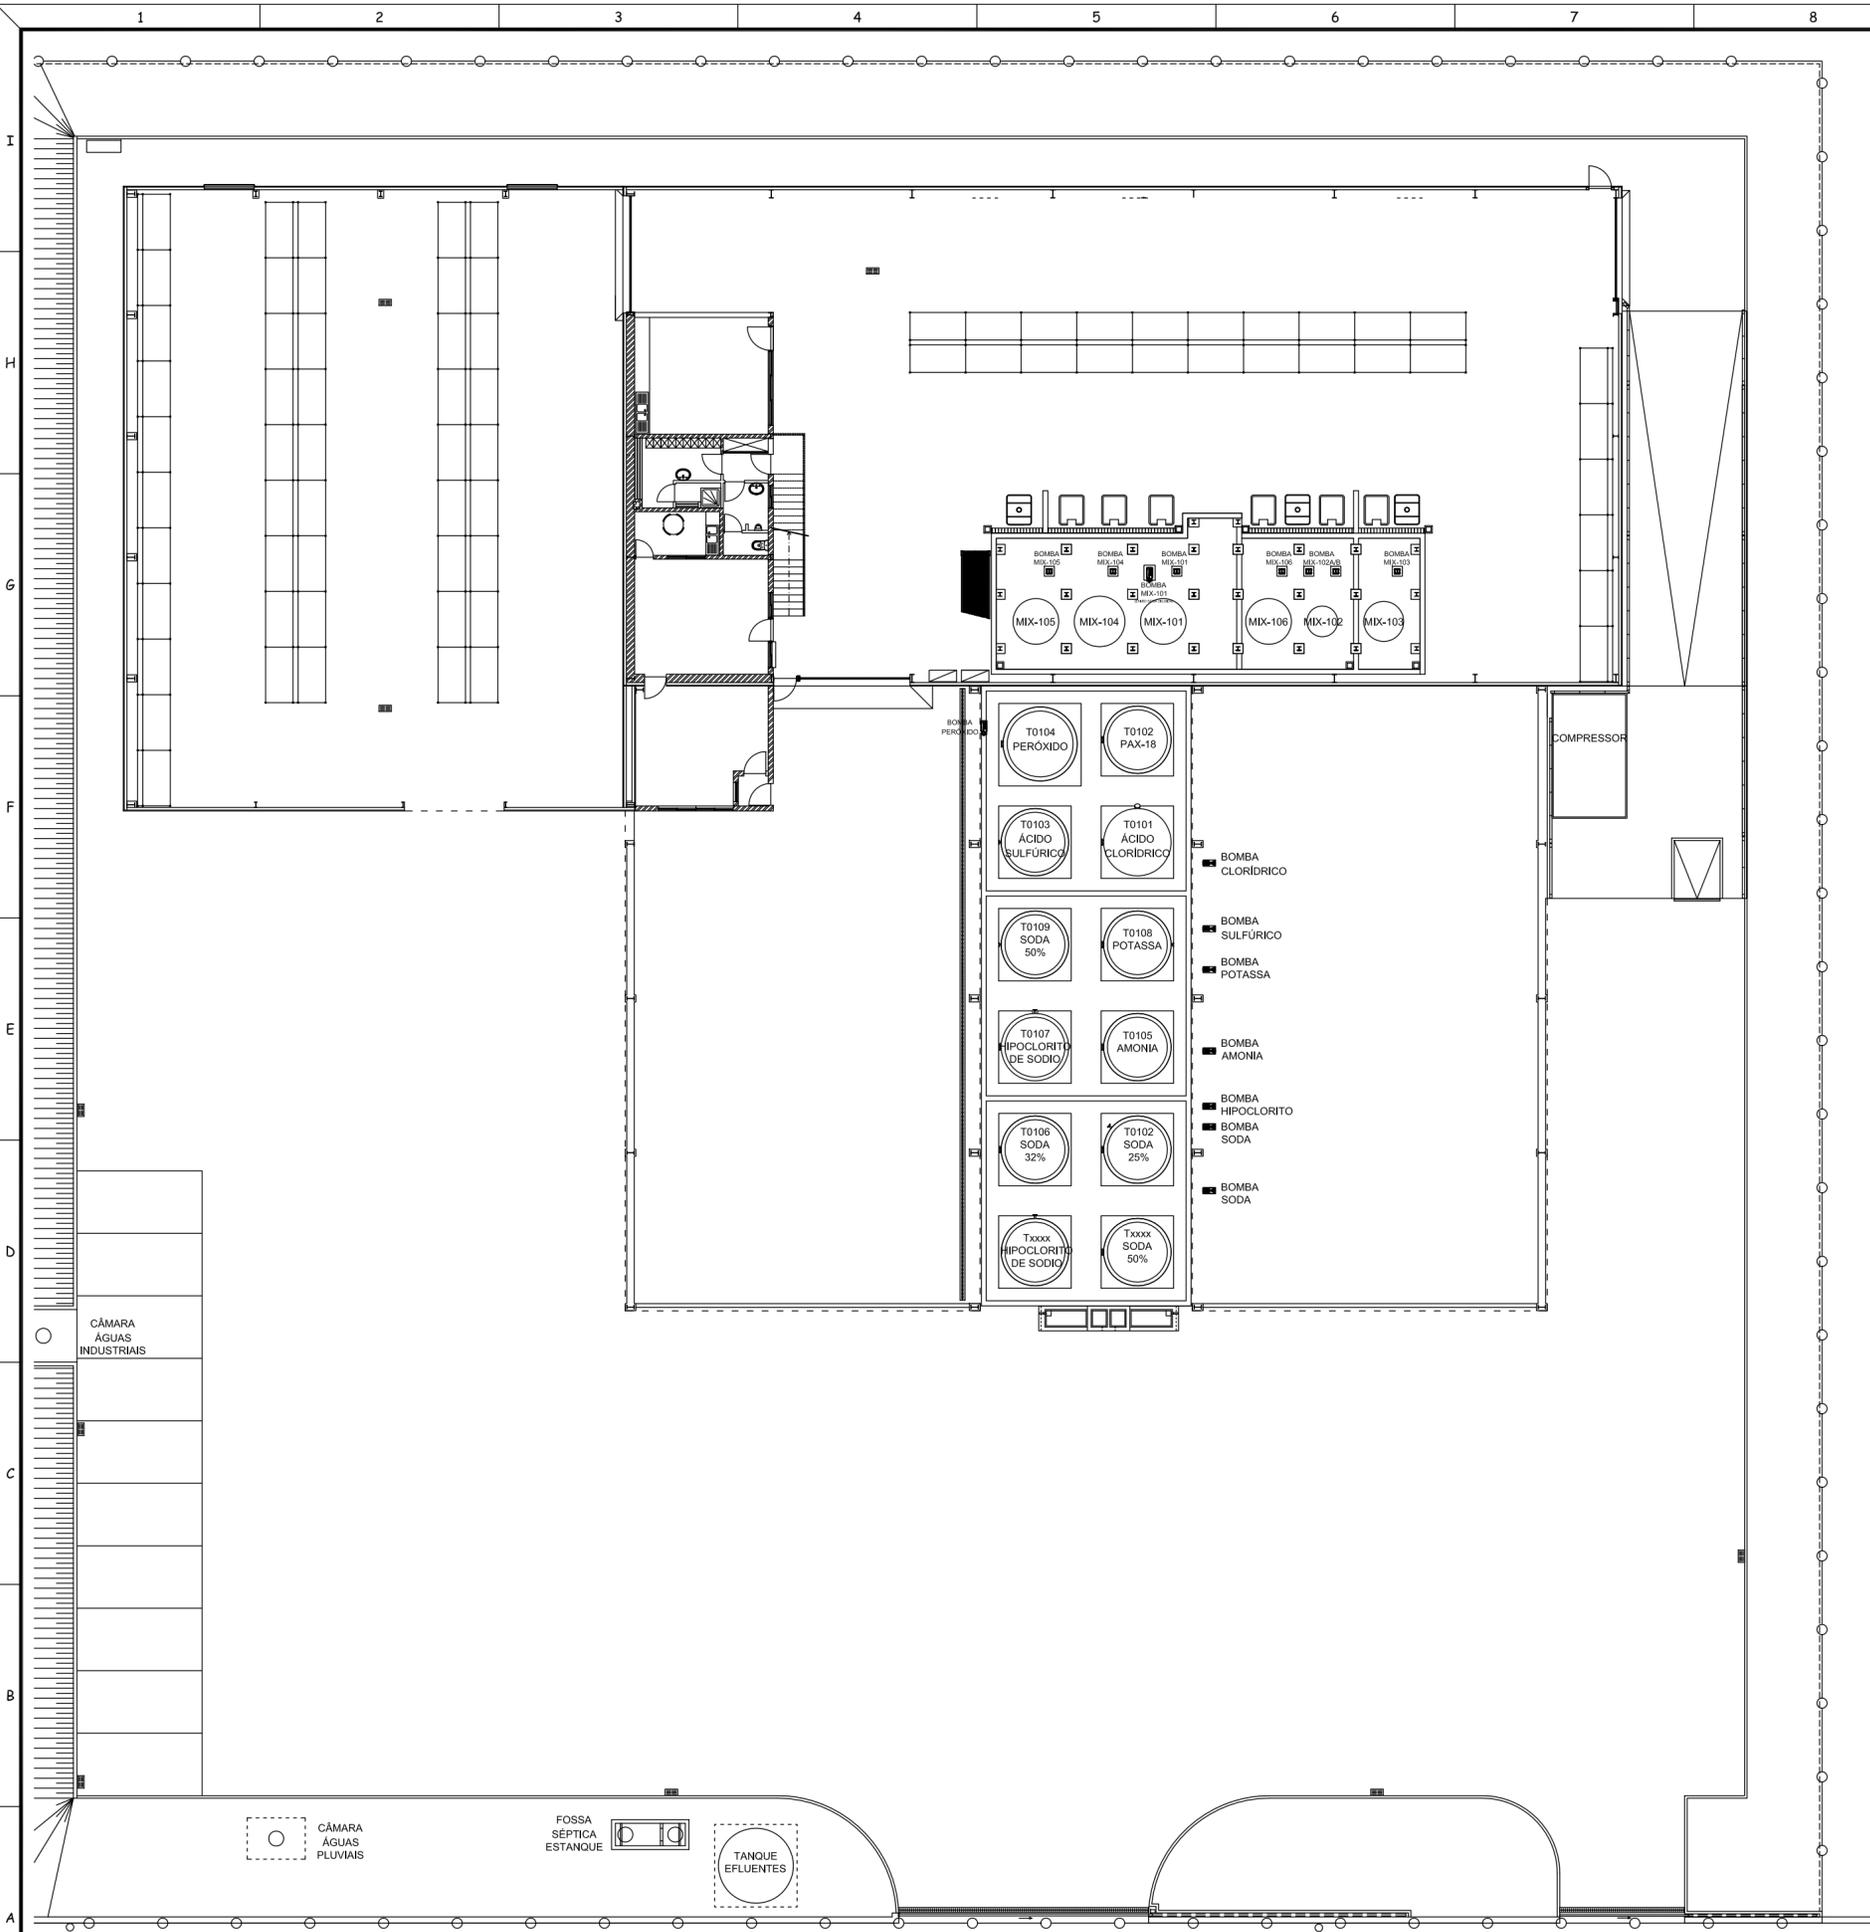

PLANTA
ESCALA:1/200

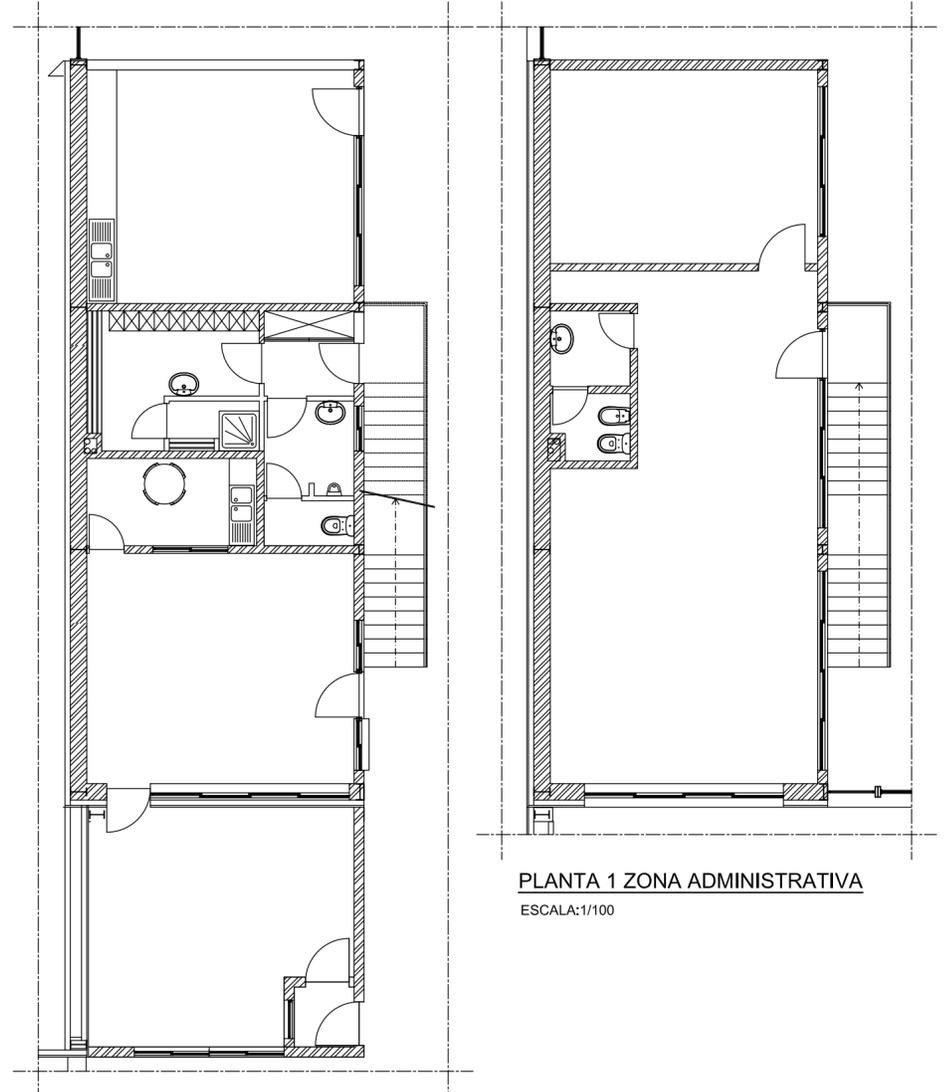


PLANTA 1 ZONA ADMINISTRATIVA
ESCALA:1/100

PLANTA R/C ZONA ADMINISTRATIVA
ESCALA:1/100

Nº REV.	FECHA	DESCRIPCIÓN	DIBUJADO	PROYECTADO	APROBADO
02	22-DIC-2021	REVISIÓN TRAS COMENTARIOS DEL CLIENTE	S.G.G.	F.R.L.	F.R.L.
01	17-DIC-2021	REVISIÓN TRAS COMENTARIOS DEL CLIENTE	S.G.G.	F.R.L.	F.R.L.
00	30-NOV-2021	PARA INFORMACIÓN	S.G.G.	F.R.L.	F.R.L.


EL INGENIERO INDUSTRIAL: Francisco Ruiz Luque Nº O.E.: 81130	FIRMA:	PROYECTO: ATUALIZACION DOCUMENTL BRENNTAG. FÁBRICAS IENE Y ESTARREJA, PORTUGAL.
CLIENTE: BRENNTAG		INGENIERIA: AZCATEC TECNOLOGIA E INGENIERIA
PLANO Nº 21065-PB-GEN-DW-101	NOMBRE: LAYOUT GENERAL ESTARREJA	ESCALA 1/200
		FORMATO A2

Este plano es propiedad de AZCATEC Tecnología e Ingeniería S.L. Queda prohibida la reproducción, préstamo o uso por parte de terceros sin autorización expresa de la propiedad
Fichero Digital: 21065-PB-GEN-DW-101_Rev02 LAYOUT GENERAL ESTARREJA.dwg

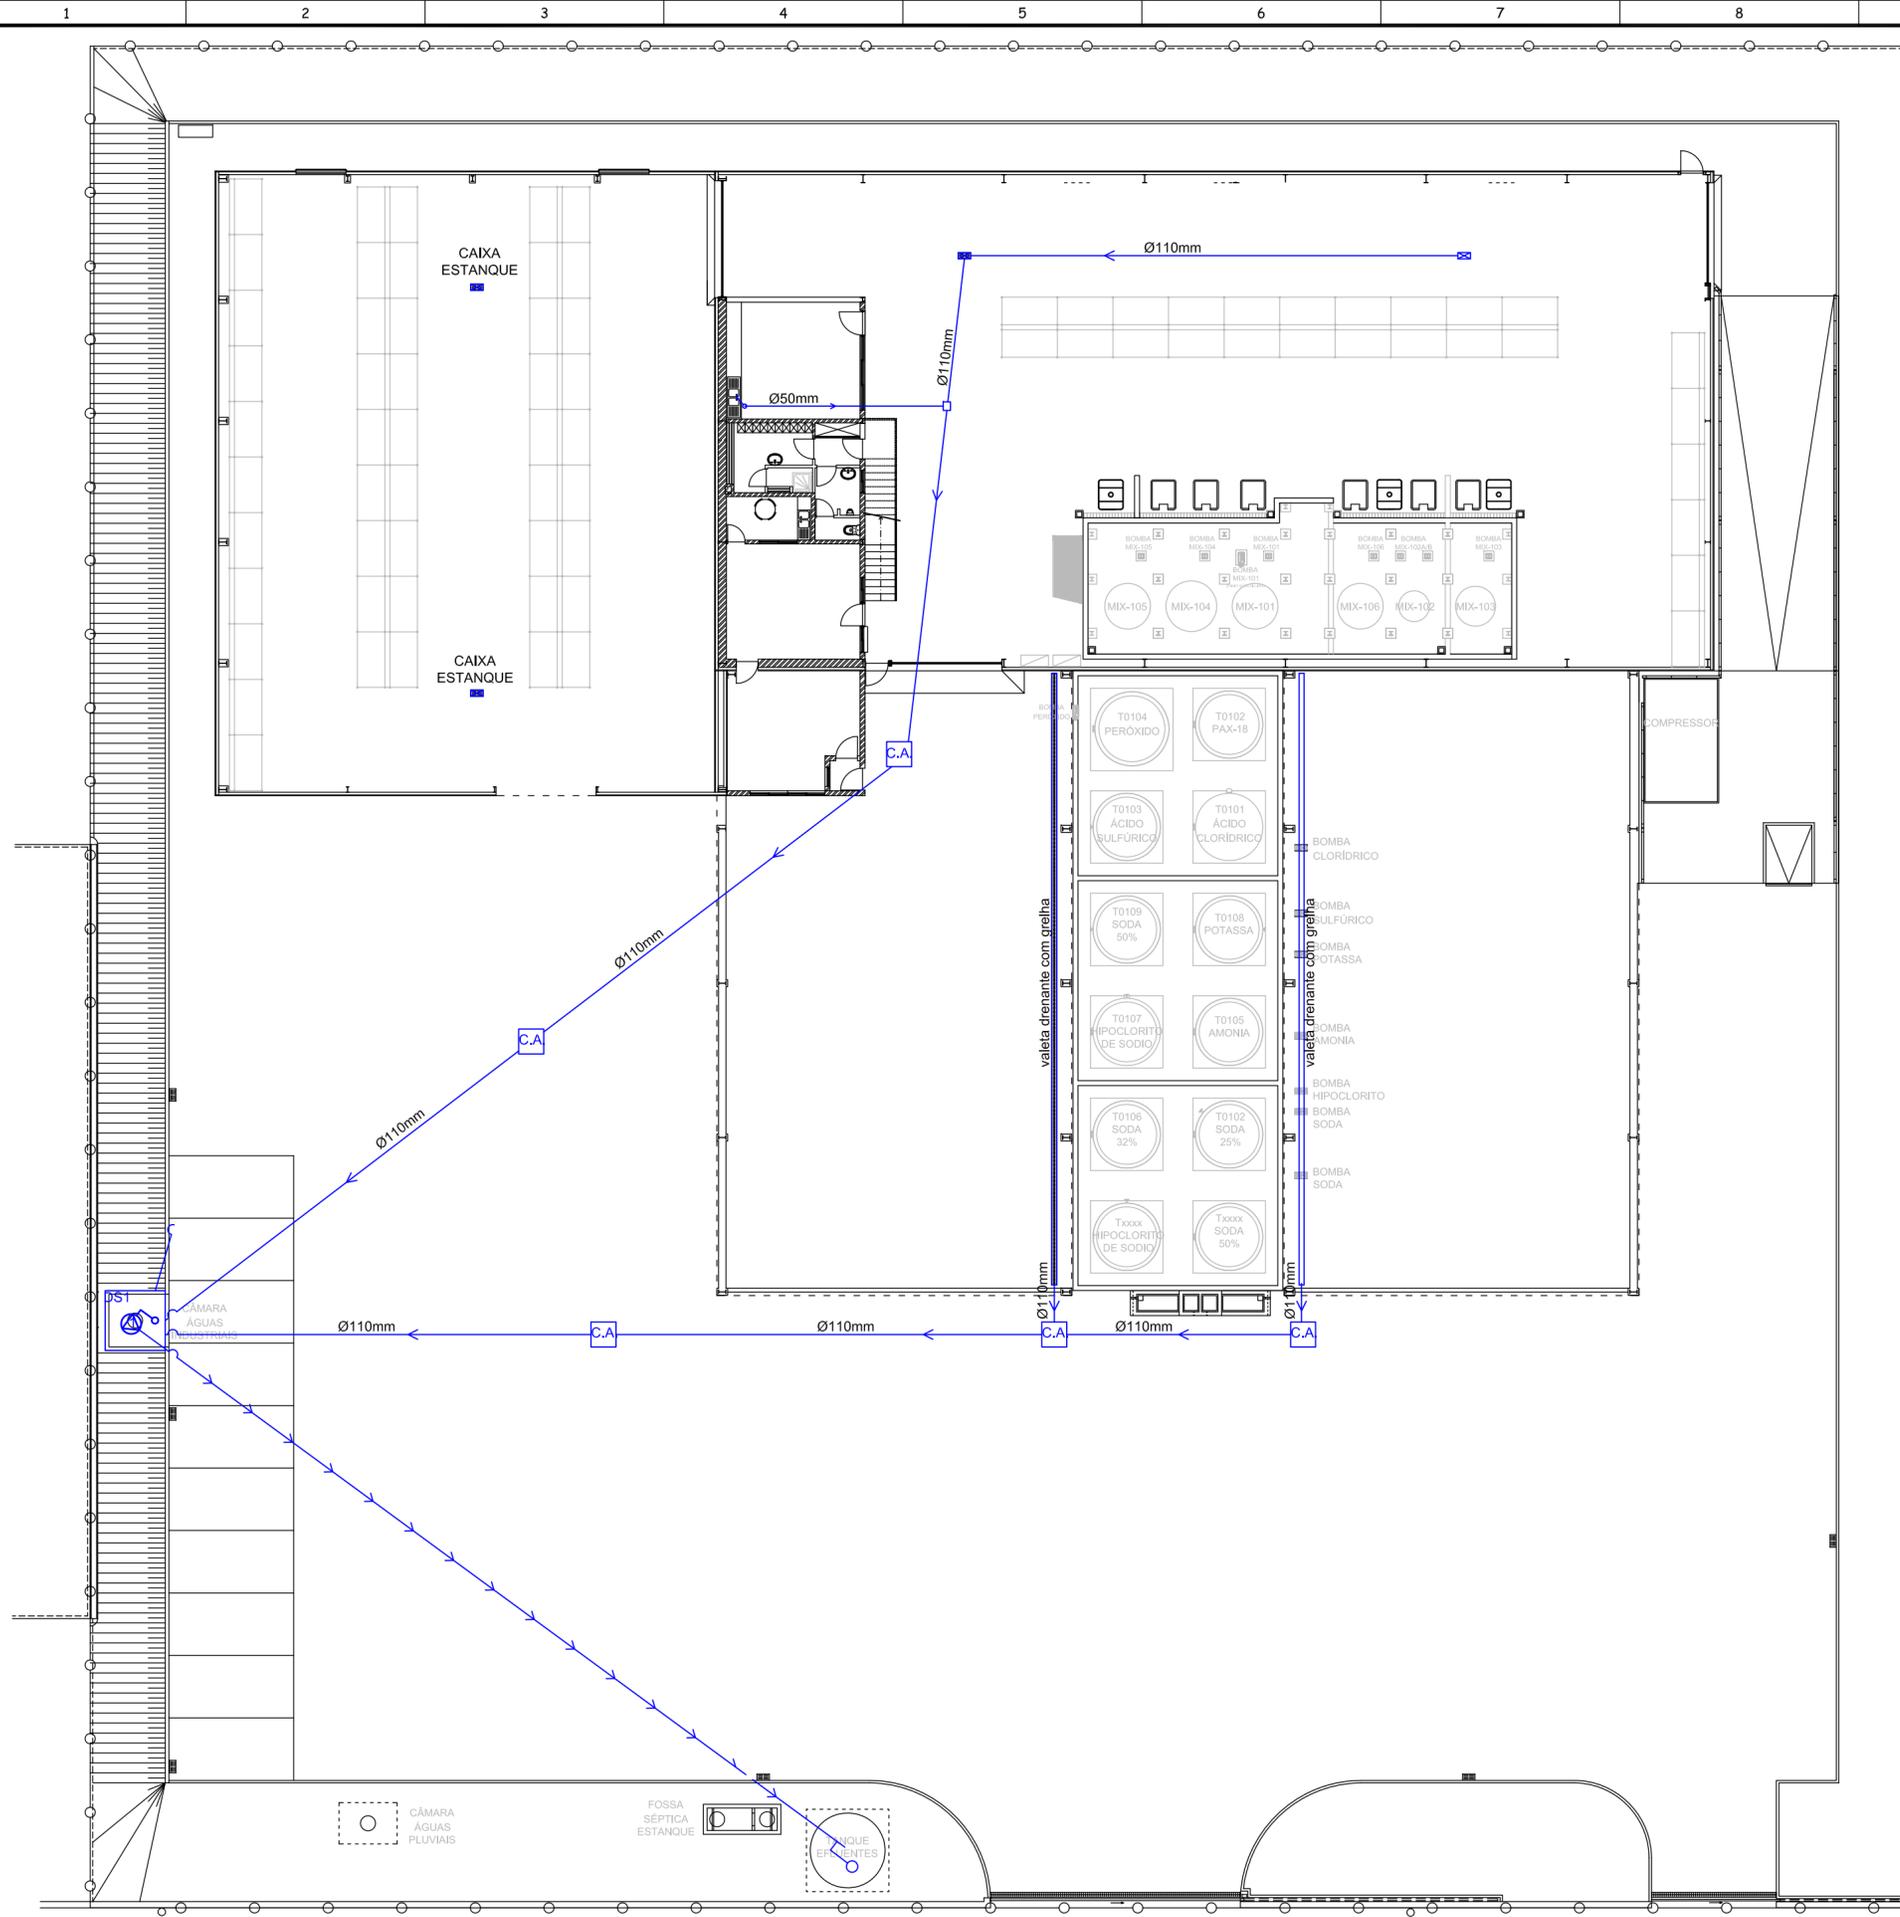

PLANTA
ESCALA: 1/200

03	22-DIC-2021	REVISIÓN TRAS COMENTARIOS DEL CLIENTE	S.G.G.	F.R.L.	F.R.L.
02	17-DIC-2021	REVISIÓN TRAS COMENTARIOS DEL CLIENTE	S.G.G.	F.R.L.	F.R.L.
01	30-NOV-2021	PARA INFORMACIÓN	S.G.G.	F.R.L.	F.R.L.
00	19-MAYO-2021	PARA INFORMACIÓN	S.G.G.	F.R.L.	F.R.L.
Nº REV.	FECHA	DESCRIPCIÓN	DIBUJADO	PROYECTADO	APROBADO
EL INGENIERO INDUSTRIAL: Francisco Ruiz Luque Nº O.E.: 81130			PROYECTO: ATUALIZAÇÃO DOCUMENTL BRENNTAG. FÁBRICAS IENE Y ESTARREJA, PORTUGAL.		
CLIENTE: BRENNTAG			INGENIERIA: AZCATEC TECNOLOGIA E INGENIERIA		
PLANO Nº	NOMBRE:		ESCALA	FORMATO	
21065-PB-MEC-DW-104	LAYOUT ESTARREJA DRENAGEM ÁGUAS INDUSTRIAIS		1/200	A2	
Este plano es propiedad de AZCATEC Tecnología e Ingeniería S.L. Queda prohibida la reproducción, préstamo o uso por parte de terceros sin autorización expresa de la propiedad Fichero Digital: 21065-PB-MEC-DW-104_Rev02 LAYOUT ESTARREJA.DRENAGEM ÁGUAS INDUSTRIAIS.dwg					

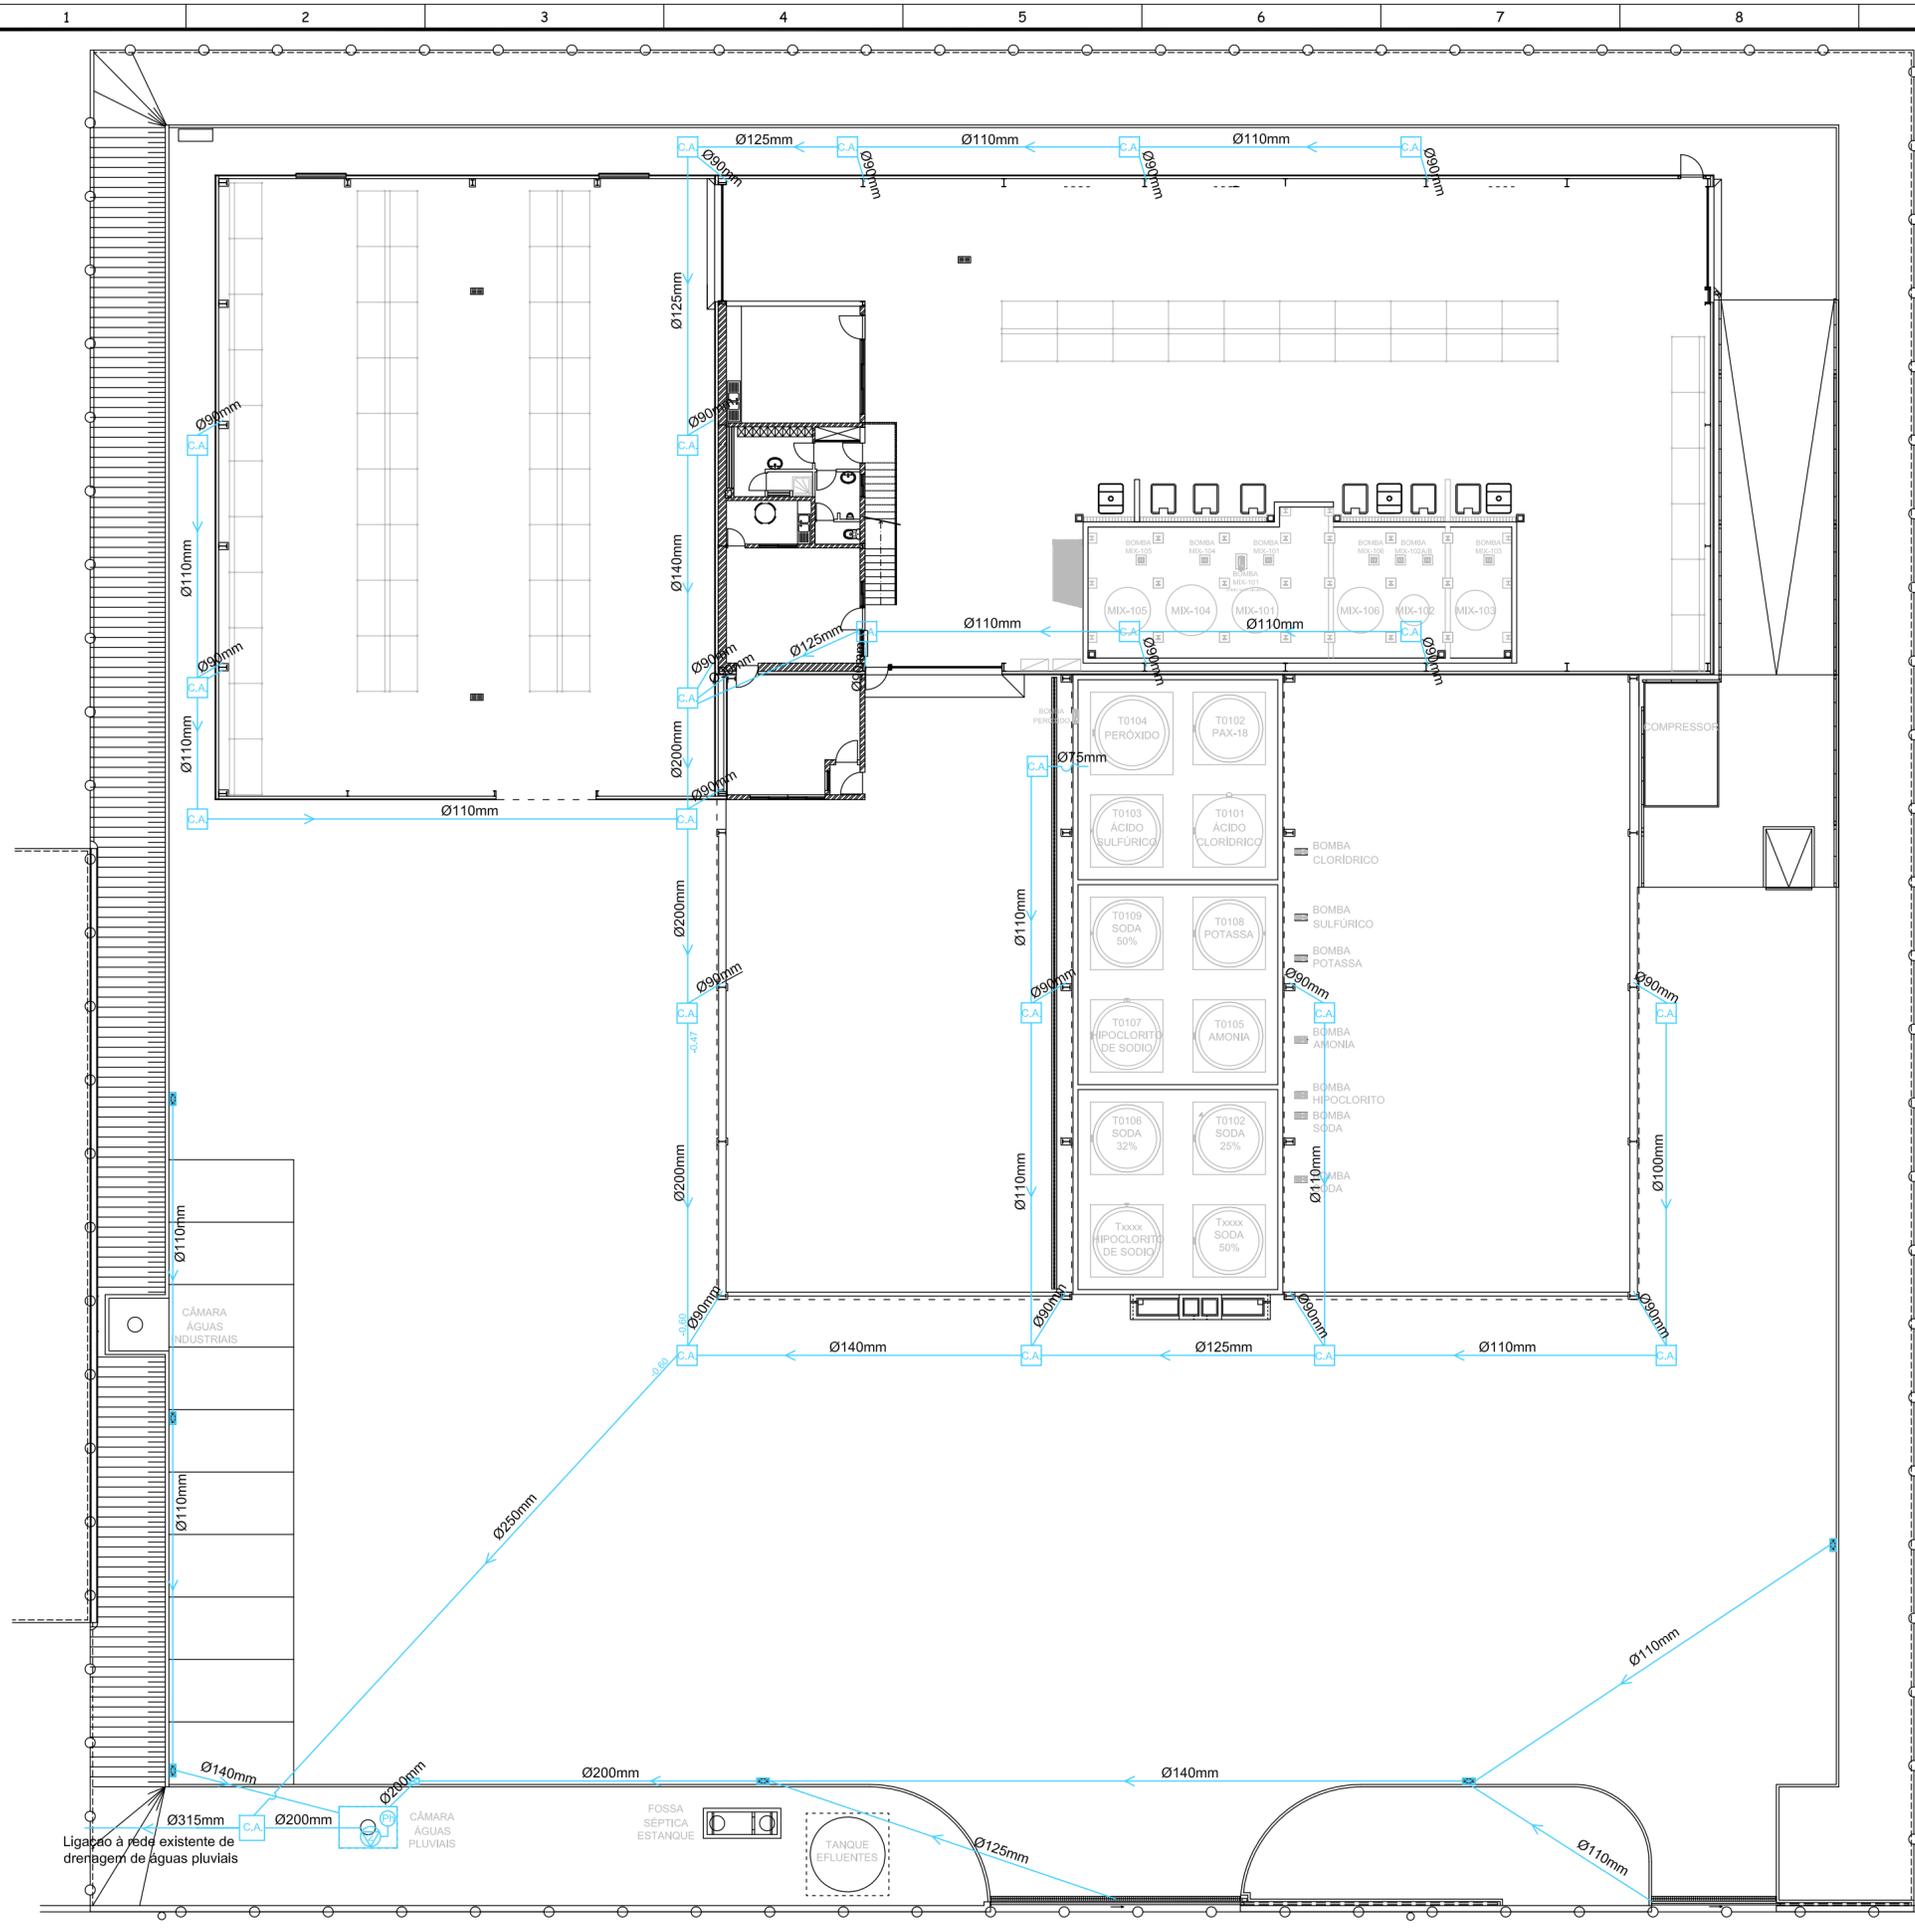


PLANTA
ESCALA: 1/200

02	22-DIC-2021	REVISÃO TRÁS COMENTÁRIOS DEL CLIENTE	S.G.G.	F.R.L.	F.R.L.
01	17-DIC-2021	REVISÃO TRÁS COMENTÁRIOS DEL CLIENTE	S.G.G.	F.R.L.	F.R.L.
00	30-NOV-2021	PARA INFORMACIÓN	S.G.G.	F.R.L.	F.R.L.
Nº REV.	FECHA	DESCRIPCIÓN	DIBUJADO	PROYECTADO	APROBADO
EL INGENIERO INDUSTRIAL:		PROYECTO:			
Francisco Ruiz Luque Nº O.E.: 81130		ATUALIZAÇÃO DOCUMENTL BRENNTAG. FÁBRICAS IENE Y ESTARREJA, PORTUGAL.			
CLIENTE:		INGENIERIA:			
BRENNTAG		AZCATEC TECNOLOGIA E INGENIERIA			
PLANO Nº	NOMBRE:		ESCALA	FORMATO	
21065-PB-MEC-DW-105	LAYOUT ESTARREJA DRENAGEM ÁGUAS PLUVIAIS		1/200	A2	
Este plano es propiedad de AZCATEC Tecnología e Ingeniería S.L. Queda prohibida la reproducción, préstamo o uso por parte de terceros sin autorización expresa de la propiedad					
Fichero Digital: 21065-PB-MEC-DW-105_Rev01 LAYOUT ESTARREJA.DRENAGEM ÁGUAS PLUVIAIS.dwg					



PLANTA
ESCALA:1/200

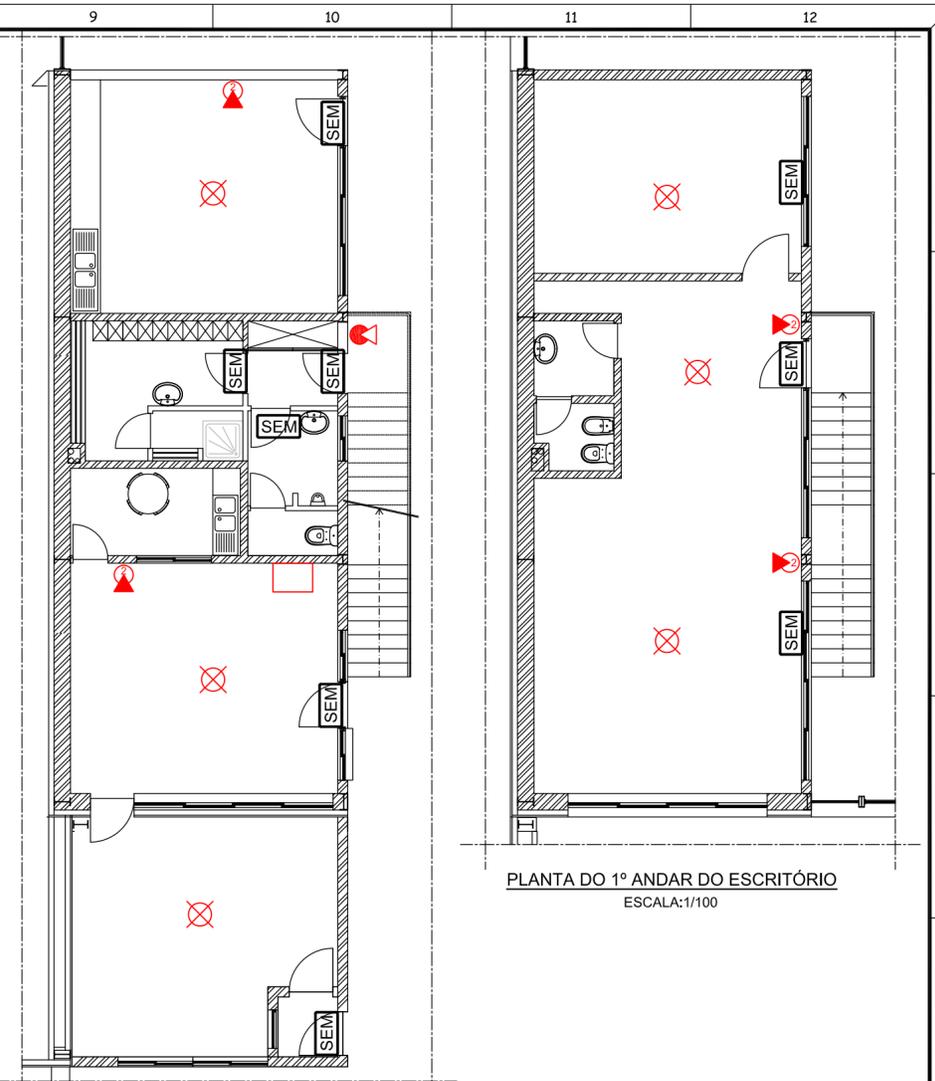

PLANTA DO 1º ANDAR DO ESCRITÓRIO
ESCALA:1/100

PLANTA DO R/C DO ESCRITÓRIO
ESCALA:1/100

SIMBOLOGIA CONTRA INCÊNDIOS

- EXTINTOR PÓ ABC 6Kg. EFICACIA 21A-113B
- EXTINTOR DE CO₂. "X" Kg. EFICACIA 21B
- HIDRANTE
- CENTRAL DE INCÊNDIO
- DETETOR
- ALARME
- SIRENE DE ALARME DE INCÊNDIO
- REDE DE COMBATE A INCÊNDIOS (ENTERRADA)
- REDE DE COMBATE A INCÊNDIOS (À VISTA)
- DETETOR LINEAR DE FUMOS COM REFLETOR

SIMBOLOGIA SINALÉTICA
(Penduradas no teto ou fixadas a elemento vertical)


- VIA EVACUAÇÃO
- SAÍDA EDIFÍCIO
- SAÍDA DE EMERGÊNCIA

Nº REV.	FECHA	DESCRIÇÃO	DIBUJADO	PROYECTADO	APROBADO
03	22-DIC-2021	REVISIÓN TRAS COMENTARIOS DEL CLIENTE	S.G.G.	F.R.L.	F.R.L.
02	17-DIC-2021	REVISIÓN TRAS COMENTARIOS DEL CLIENTE	S.G.G.	F.R.L.	F.R.L.
01	30-NOV-2021	PARA INFORMACIÓN	S.G.G.	F.R.L.	F.R.L.
00	19-MAYO-2021	PARA INFORMACIÓN	S.G.G.	F.R.L.	F.R.L.


EL INGENIERO INDUSTRIAL: Francisco Ruiz Luque Nº O.E.: 81130	FIRMA:	PROYECTO: ATUALIZAÇÃO DOCUMENTL BRENNTAG. FÁBRICAS IENE Y ESTARREJA, PORTUGAL.
CLIENTE: 	INGENIERIA: 	

PLANO Nº	NOMBRE:	ESCALA	FORMATO
21065-PB-MEC-DW-007	LAYOUT ESTARREJA SEGURANÇA CONTRA INCÊNDIO	1/200	A2

Este plano es propiedad de AZCATEC Tecnología e Ingeniería S.L. Queda prohibida la reproducción, préstamo o uso por parte de terceros sin autorización expresa de la propiedad
 Fichero Digital: 21065-PB-MEC-DW-106_Rev03 LAYOUT ESTARREJA. SEGURANÇA CONTRA INCÊNDIO.dwg

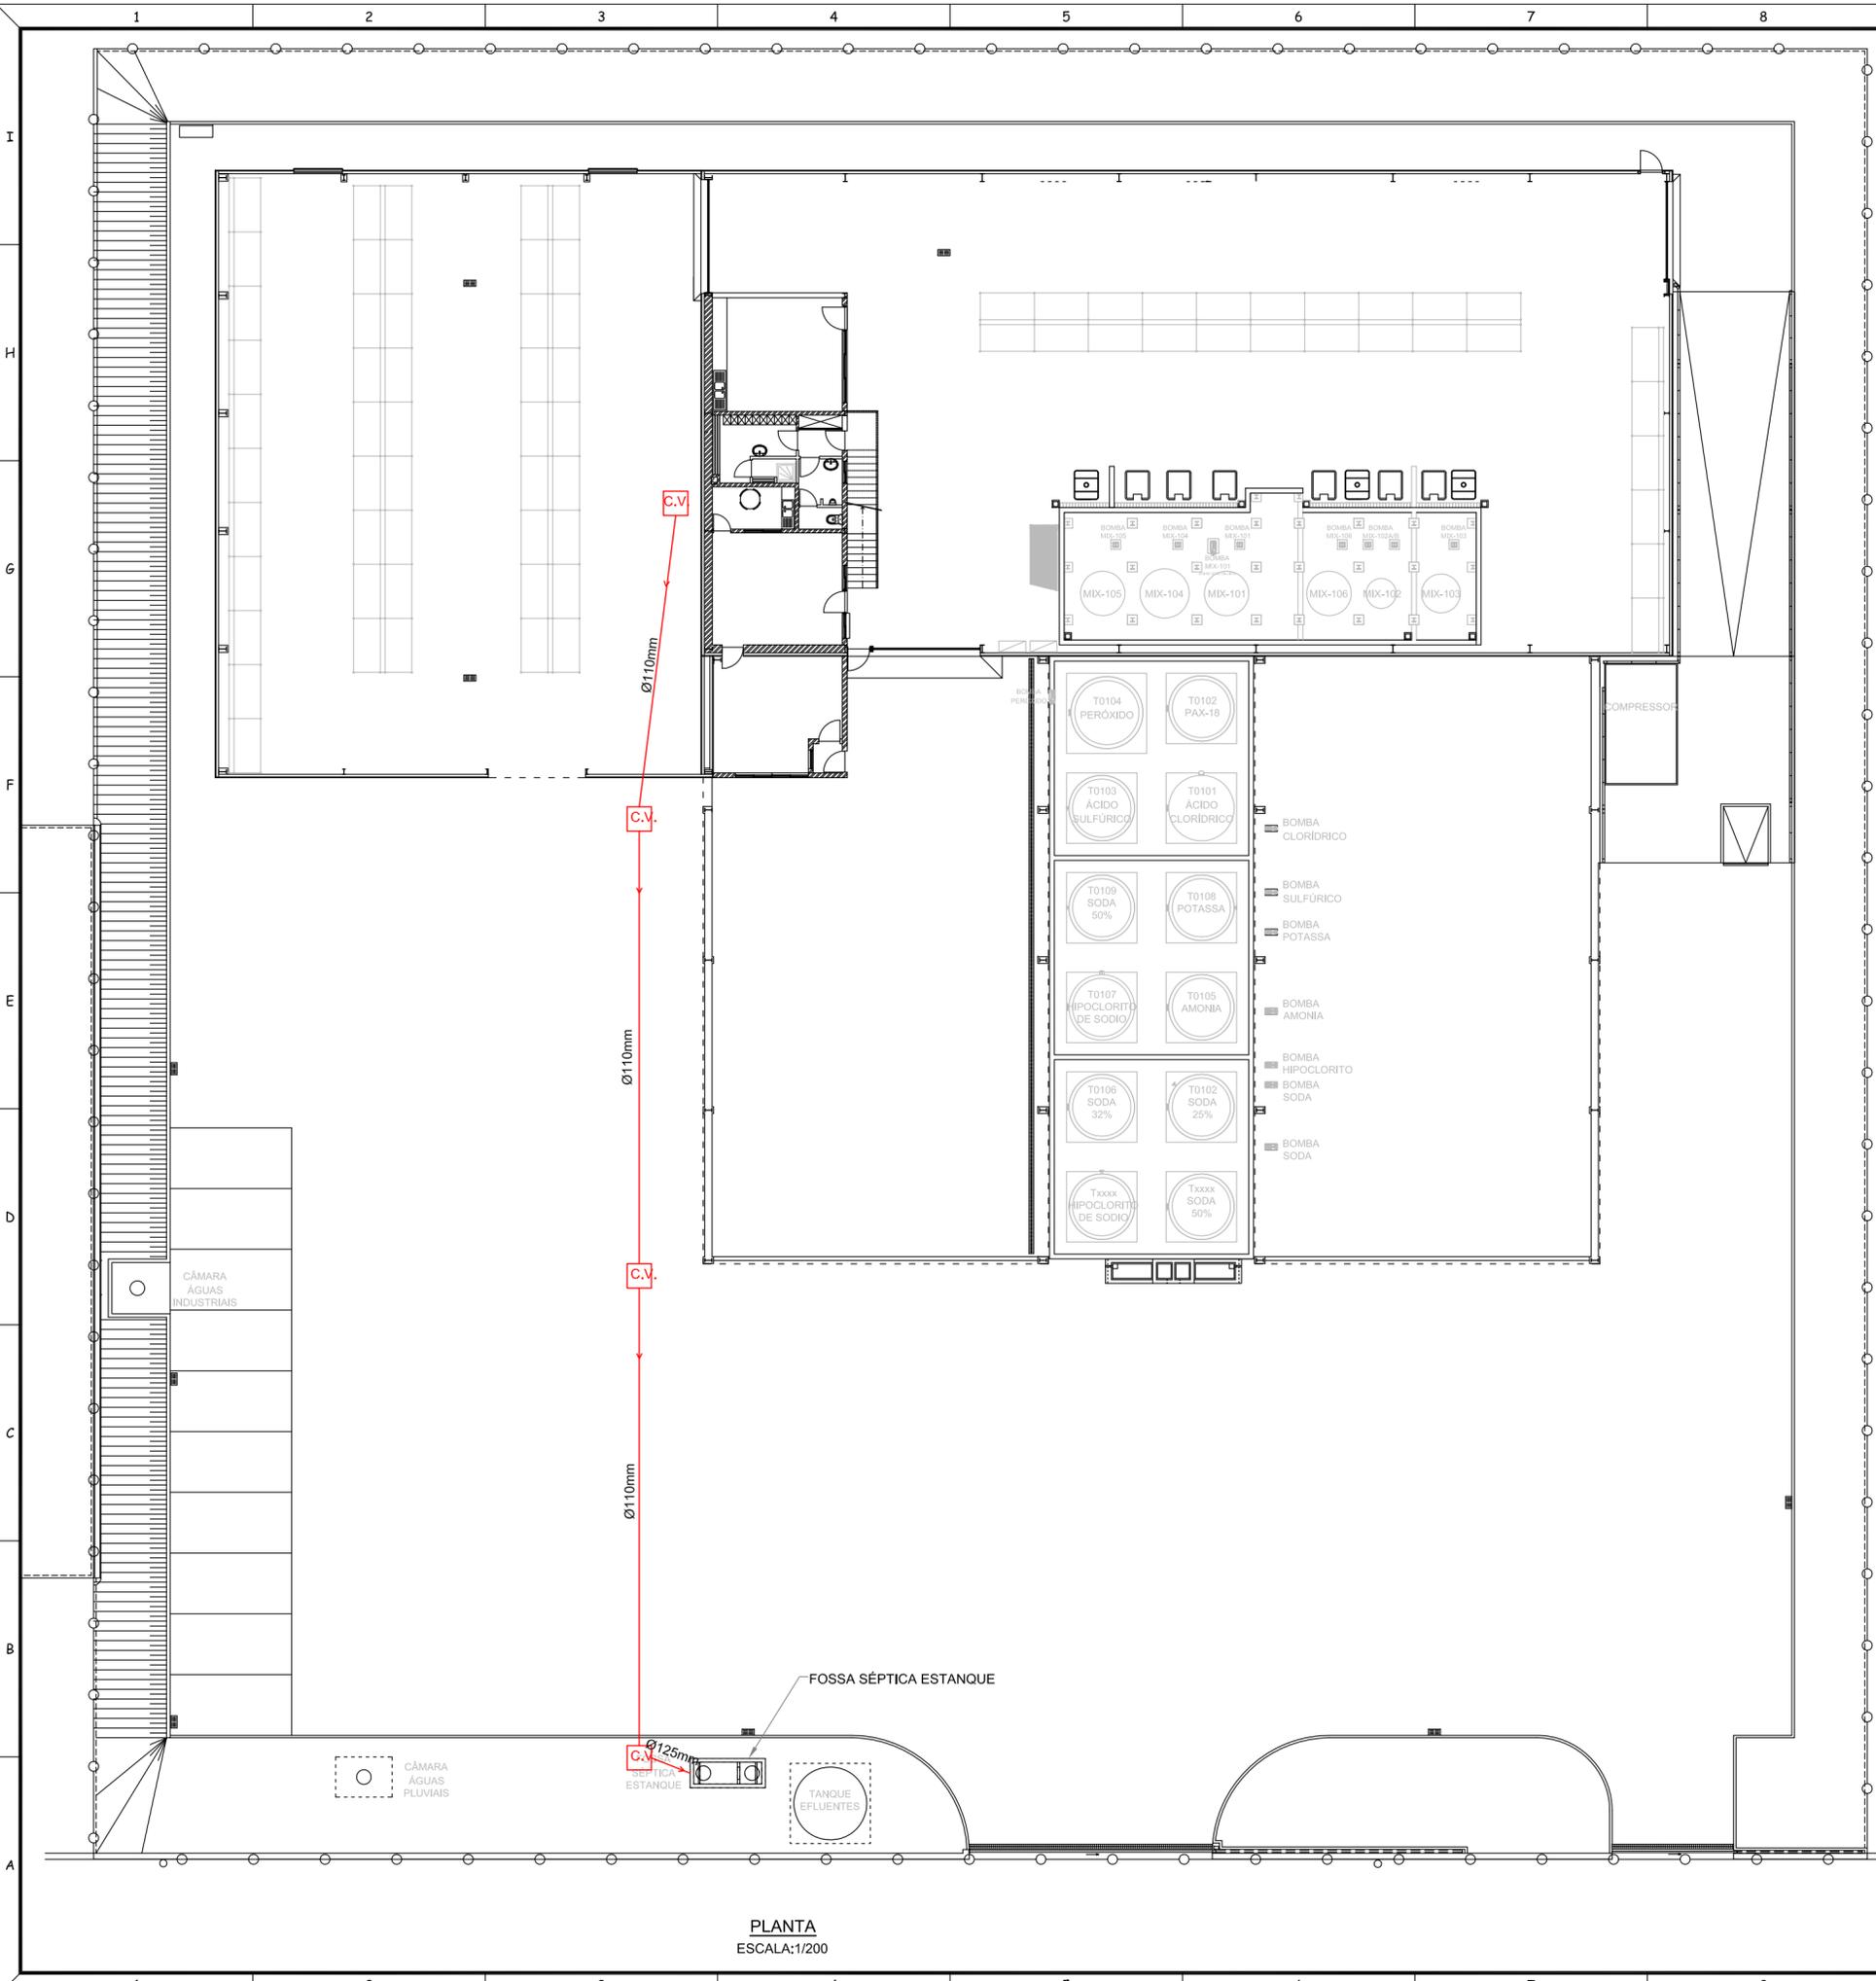


PLANTA
ESCALA:1/200

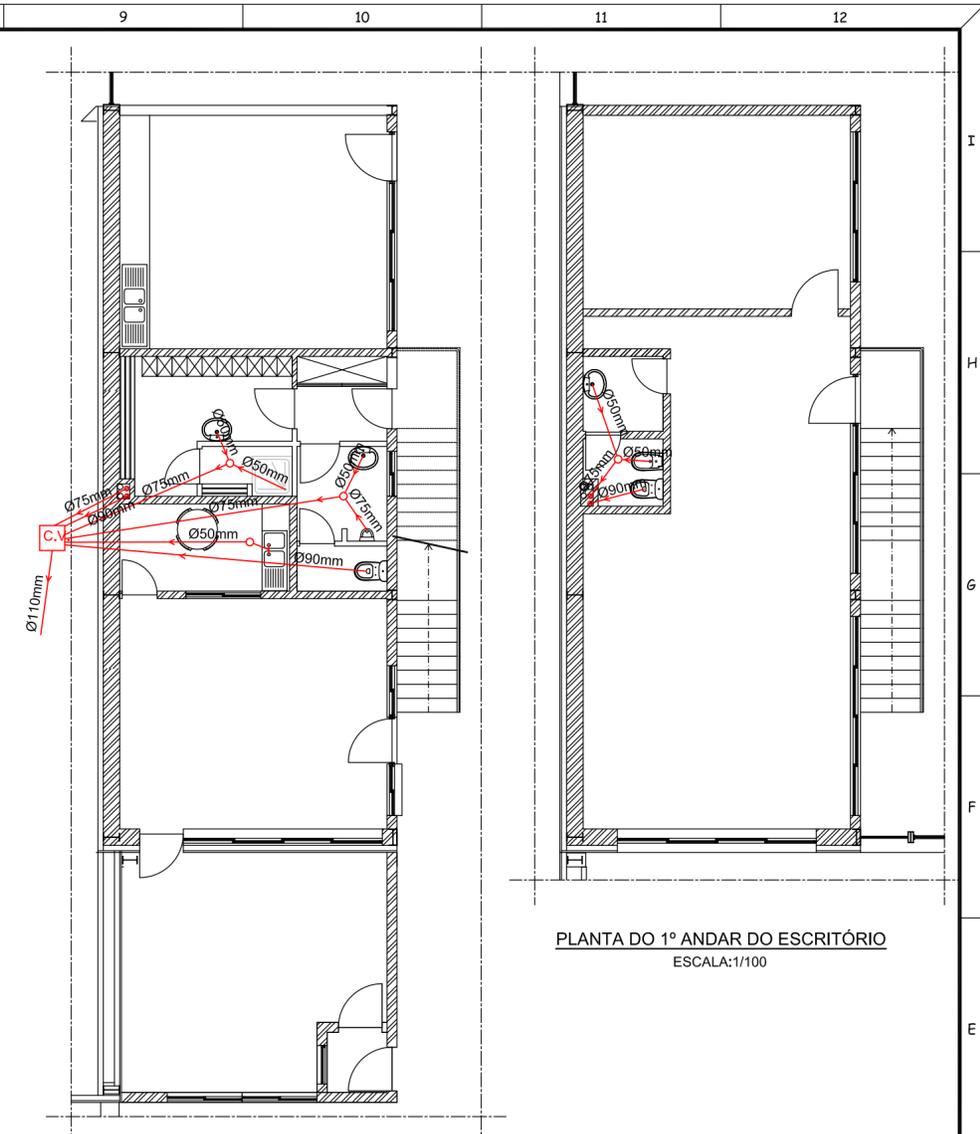

PLANTA DO R/C DO ESCRITÓRIO
ESCALA:1/100

PLANTA DO 1º ANDAR DO ESCRITÓRIO
ESCALA:1/100

03	22-DIC-2021	REVISIÓN TRAS COMENTARIOS DEL CLIENTE	S.G.G.	F.R.L.	F.R.L.
02	17-DIC-2021	REVISIÓN TRAS COMENTARIOS DEL CLIENTE	S.G.G.	F.R.L.	F.R.L.
01	30-NOV-2021	PARA INFORMACIÓN	S.G.G.	F.R.L.	F.R.L.
00	19-MAYO-2021	PARA INFORMACIÓN	S.G.G.	F.R.L.	F.R.L.
Nº REV.	FECHA	DESCRIPCIÓN	DIBUJADO	PROYECTADO	APROBADO
EL INGENIERO INDUSTRIAL: Francisco Ruiz Luque Nº O.E.: 81130			PROYECTO: ATUALIZACION DOCUMENTL BRENNTAG. FÁBRICAS IENE Y ESTARREJA, PORTUGAL.		
CLIENTE: 			INGENIERIA: 		
PLANO Nº 21065-PB-MEC-DW-009		NOMBRE: LAYOUT ESTARREJA ÁGUAS DOMÉSTICAS		ESCALA 1/200	FORMATO A2
<small>Este plano es propiedad de AZCATEC Tecnología e Ingeniería S.L. Queda prohibida la reproducción, préstamo o uso por parte de terceros sin autorización expresa de la propiedad Fichero Digital: 21065-PB-MEC-DW-108_Rev03 LAYOUT ESTARREJA.ÁGUAS DOMÉSTICAS.dwg</small>					

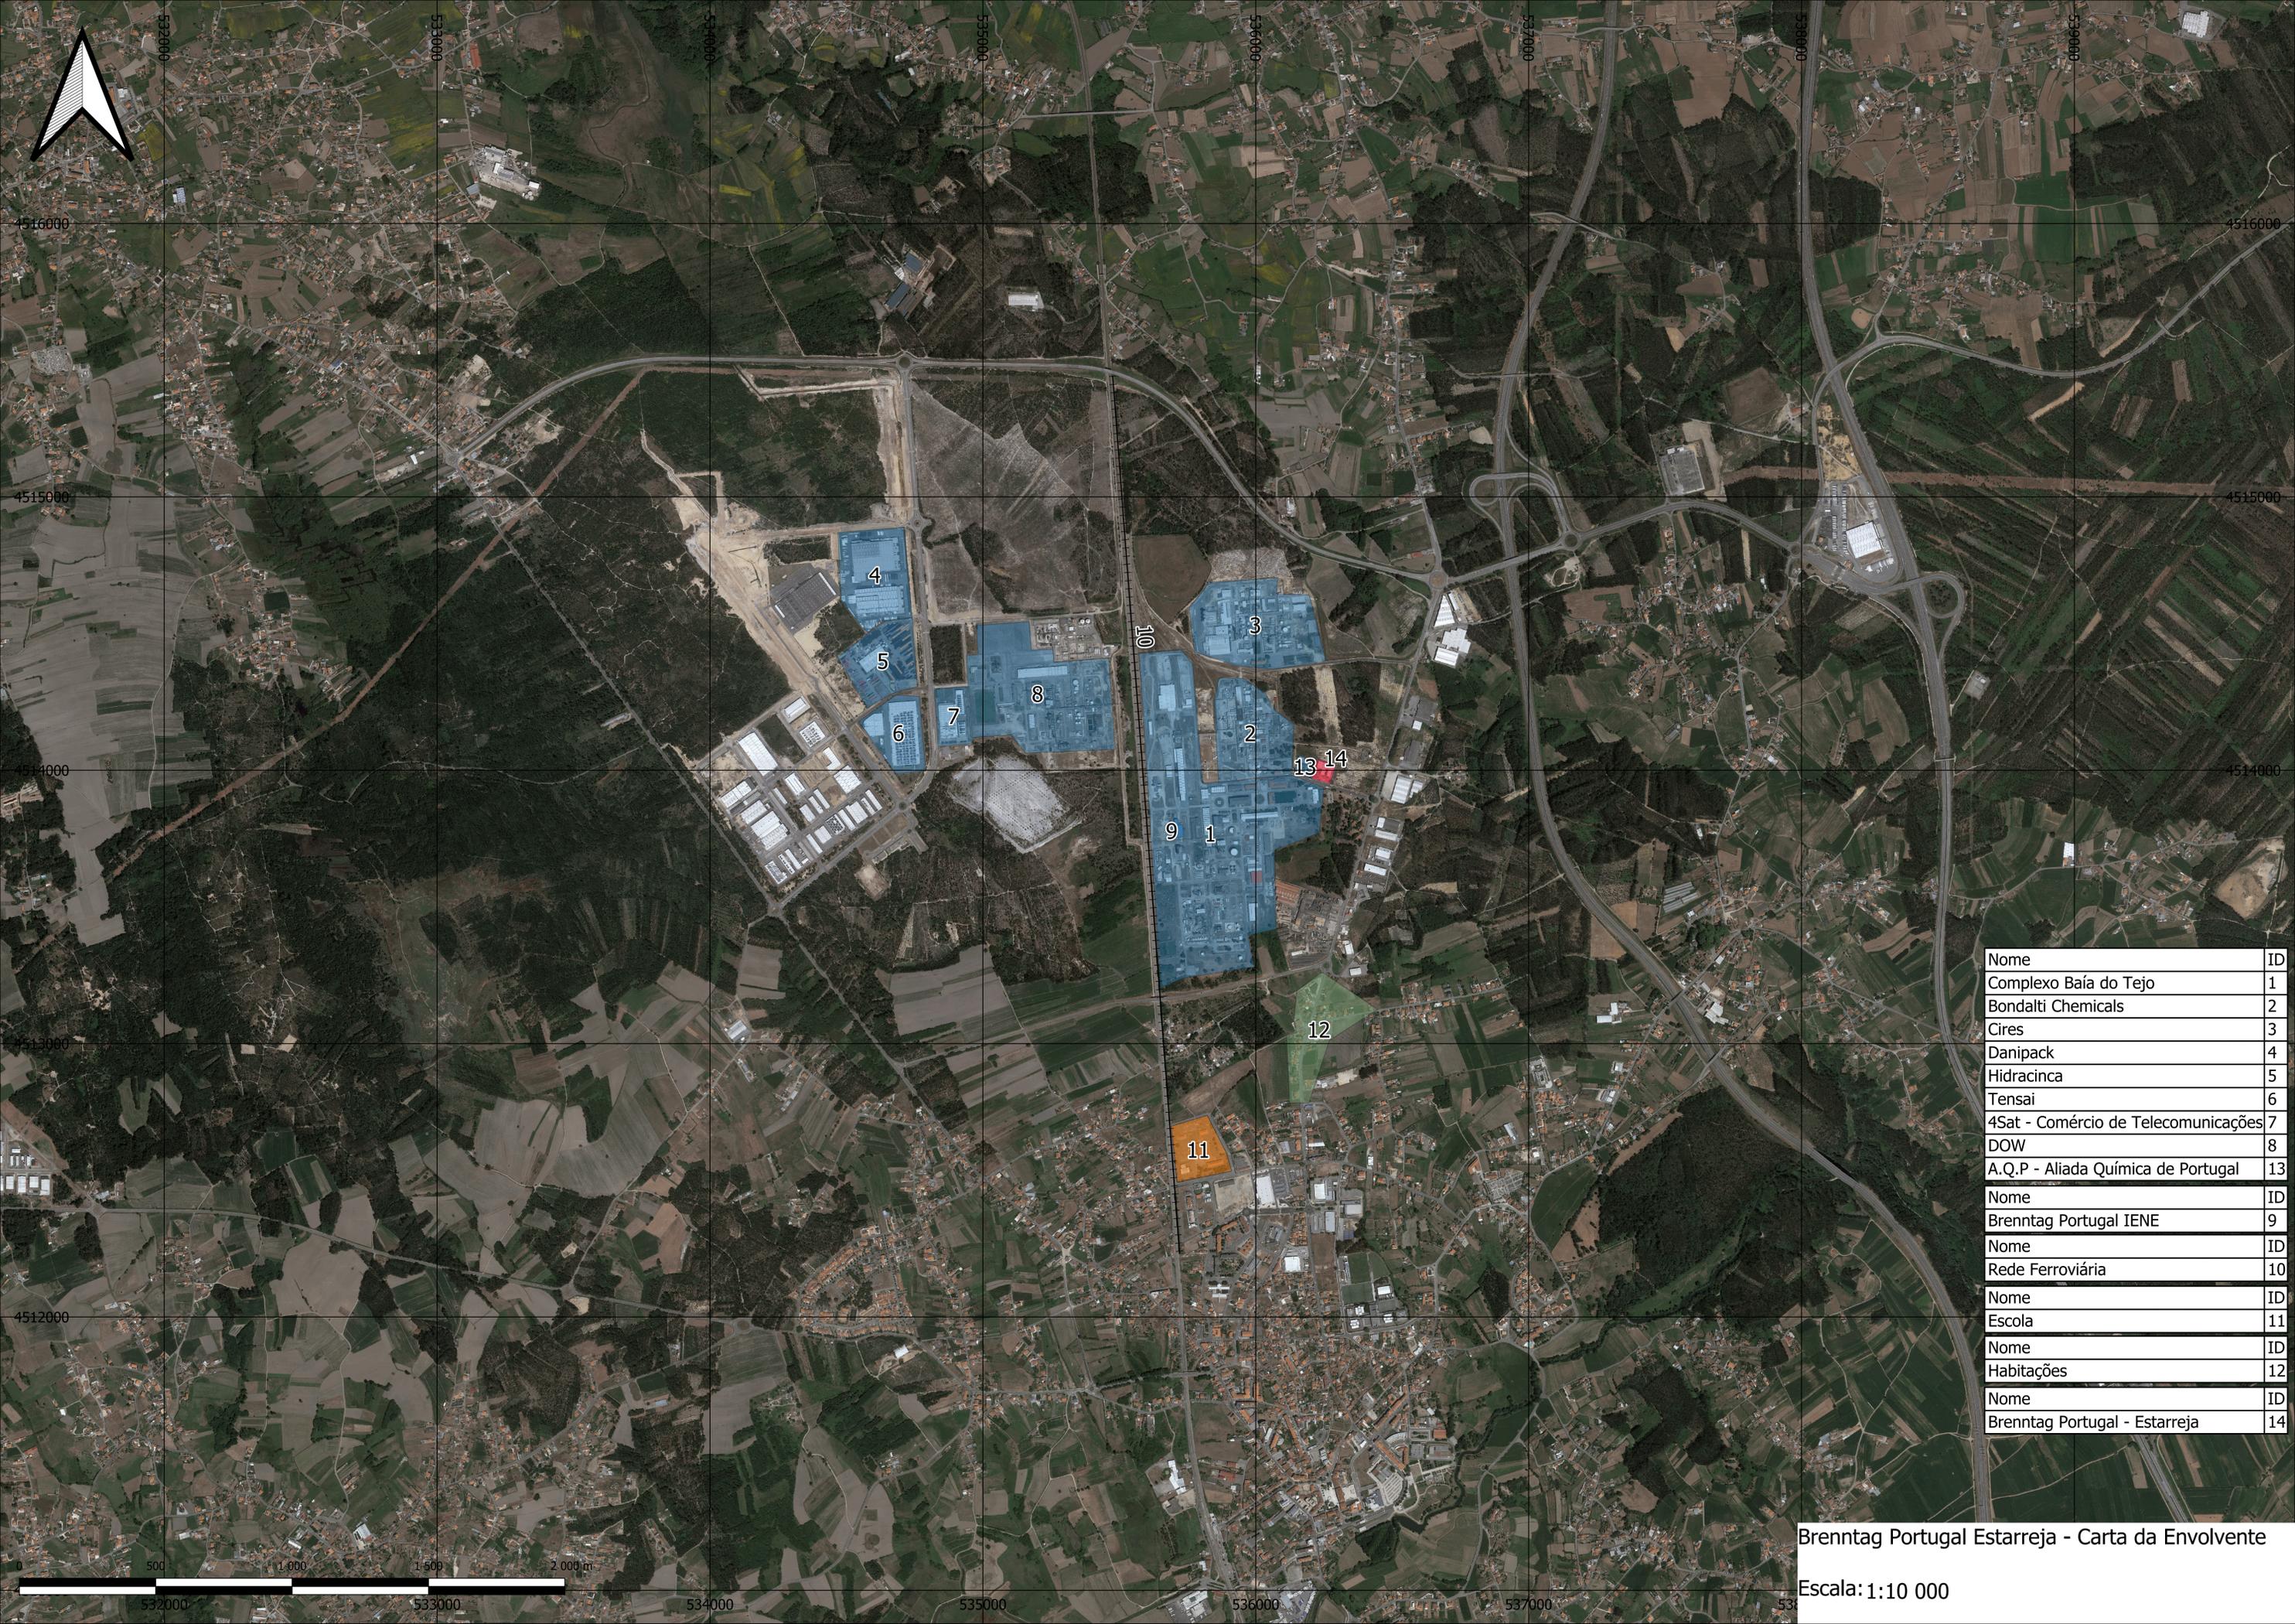

Nome	ID
Complexo Baía do Tejo	1
Bondalti Chemicals	2
Cires	3
Danipack	4
Hidracinca	5
Tensai	6
4Sat - Comércio de Telecomunicações	7
DOW	8
A.Q.P - Aliada Química de Portugal	13
Nome	ID
Brenntag Portugal IENE	9
Nome	ID
Rede Ferroviária	10
Nome	ID
Escola	11
Nome	ID
Habitacões	12
Nome	ID
Brenntag Portugal - Estarreja	14

Brenntag Portugal Estarreja - Carta da Envolvente

Escala: 1:10 000



--- LIMITE DO ESTABELECIMENTO

- HIPOCLORITO DE SÓDIO
- SUBSTÂNCIAS INFLAMÁVEIS
- SUBSTÂNCIAS COMBURENTE
- SUBSTÂNCIAS TÓXICAS
- SUBSTÂNCIAS PERIGOSAS PARA O AMBIENTE

REQUERENTE SREINTAG PORTUGAL Produtos Química, Lda.		LOCAL Rua do Ametiaso Portuguesa, n.º 8, Quinta da Indústria Bodiló, 3860-680 Estarreja	
EMPREENDIMENTO Armazém		DESCRIÇÃO MEDIDAS DE AUTOPROTEÇÃO	
ESPECIALIDADE PREVENÇÃO DE ACIDENTES GRAVES		TIPO DE PLANTA LOCALIZAÇÃO DE SUBSTÂNCIAS PERIGOSAS	
ESCALA 1:200	PLANTA Piso 0	DATA Dezembro_2021	DESENHADO POR Eng.º Pedro Dias
		RESPONSÁVEL Eng.º Pedro Dias	DESENHO 1

VISTO SAME

O Funcionário

Guia n.º _____

Data: _____

Requerente: Brenntag Portugal – Produtos Químicos, Lda.

NIF:

Morada: Rua do Amoníaco Português 8, 3860-680 Estarreja

Freguesia: Beduído e Veiros

Data: 2021-11-24 15:54:53

ORTOFOTO - ESCALA 1:2.000



VISTO SAME

O Funcionário

Guia n.º _____

Data: _____

Requerente: Brenntag Portugal – Produtos Químicos, Lda.


NIF:

Morada: Rua do Amoníaco Português 8, 3860-680 Estarreja

Freguesia: Beduído e Veiros

Data: 2021-11-24 15:54:55

PDME - ORDENAMENTO - ESCALA 1:10.000

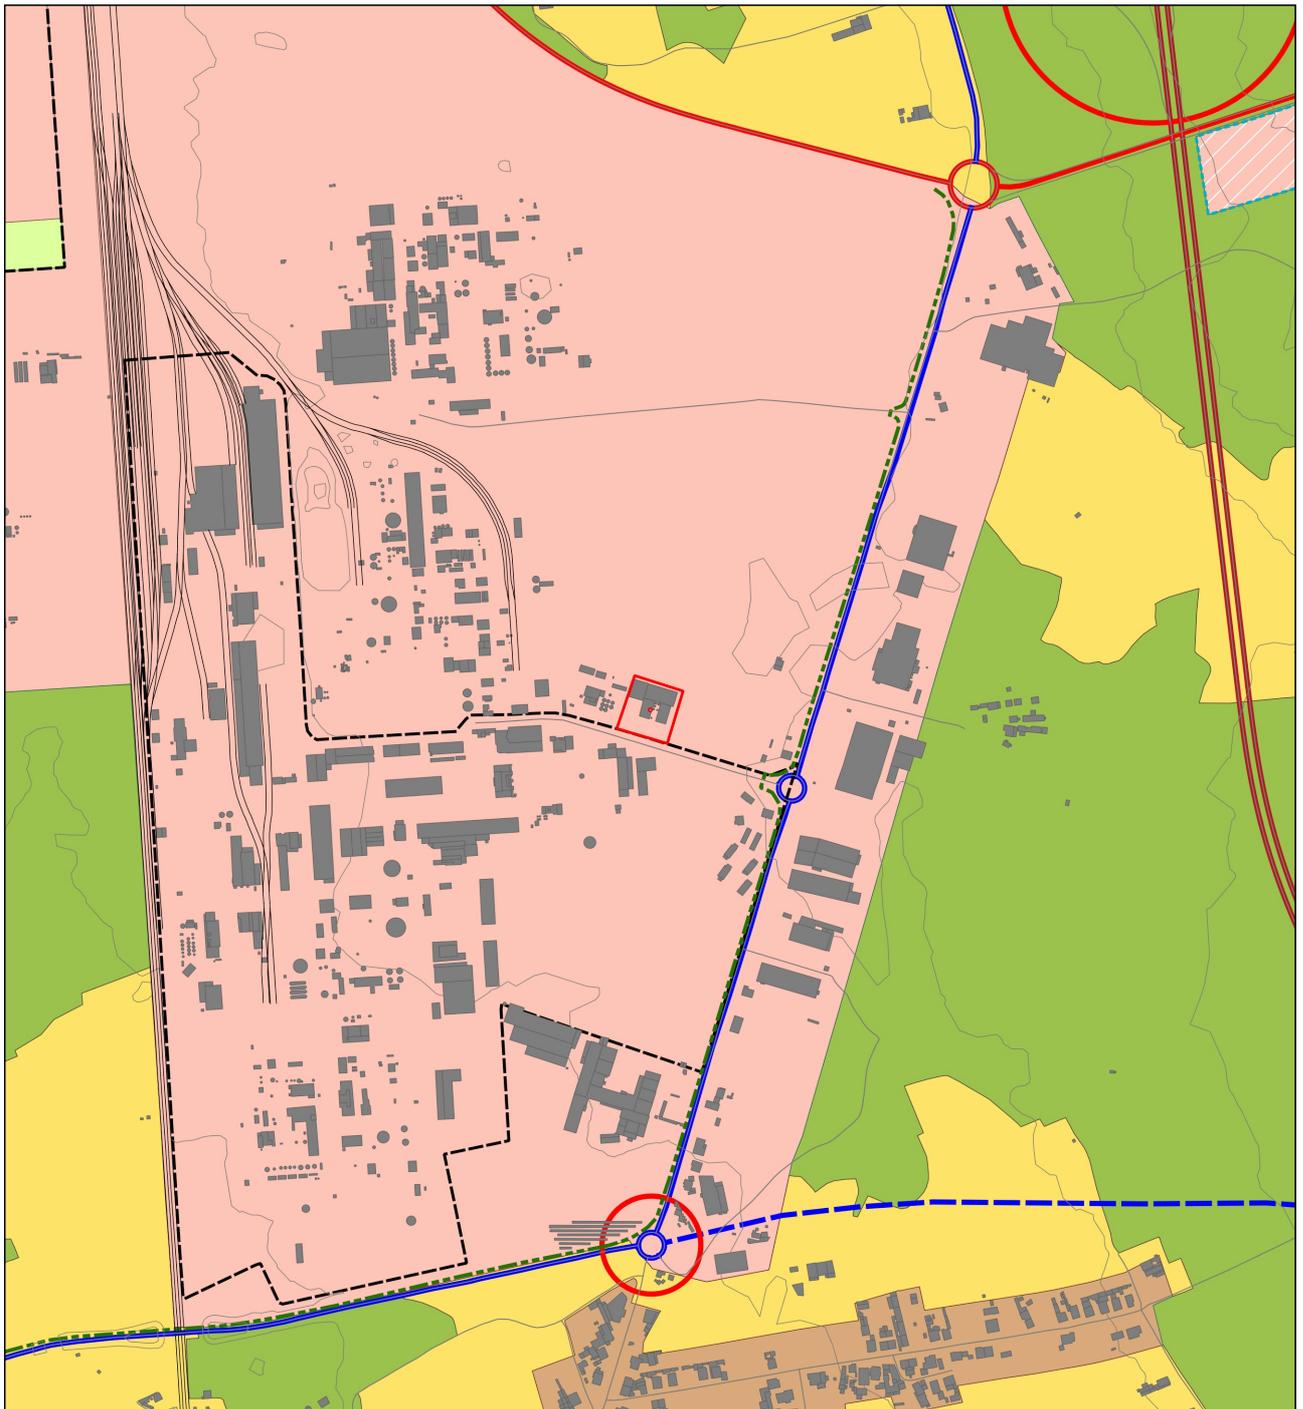

PDME ORDENAMENTO

Legenda

Ordenamento

- ★ Valores Patrimoniais
- ▭ Património Arqueológico

Zonas Inundáveis no Interior dos Perímetros Urbanos

- Ecopistas
- ▭ Instrumentos de Gestão Territorial em Vigor
- ▭ Unidades Operativas de Planeamento Previstas

Espaço Canal

- Vias Colectoras
- Vias Estruturantes
- Vias Estruturantes - Previstas
- Vias Distribuidoras de Nível Concelhio
- Vias Distribuidoras de Nível Concelhio - Previstas
- Vias Distribuidoras de Nível Urbano
- Vias Distribuidoras de Nível Urbano - Previstas
- Arruamentos Previstos
- Nó

Espaço Agrícola

- ▭ Conservação
- ▭ Produção

Espaço Florestal

- ▭ Conservação Estrita
- ▭ Conservação - Protecção
- ▭ Produção
- ▭ Espaço de Infraestruturas
- ▭ Espaço Natural

Solo Urbanizado

- ▭ Espaço Central - Nível 1
- ▭ Espaço Central - Nível 2
- ▭ Espaço Central - Nível 3
- ▭ Espaço Residencial
- ▭ Espaço Urbano de Baixa Densidade
- ▭ Espaço Verde
- ▭ Espaço de Actividades Económicas
- ▭ Espaço de Uso Especial

Solo Urbanizável

- ▭ Espaço Residencial
- ▭ Espaço Urbanizável de Baixa Densidade
- ▭ Espaço de Actividades Económicas

Requerente: Brenntag Portugal – Produtos Químicos, Lda.


NIF:

Morada: Rua do Amoníaco Português 8, 3860-680 Estarreja

Freguesia: Beduído e Veiros

Data: 2021-11-24 15:54:55

PDME - CONDICIONANTES - ESCALA 1:10.000

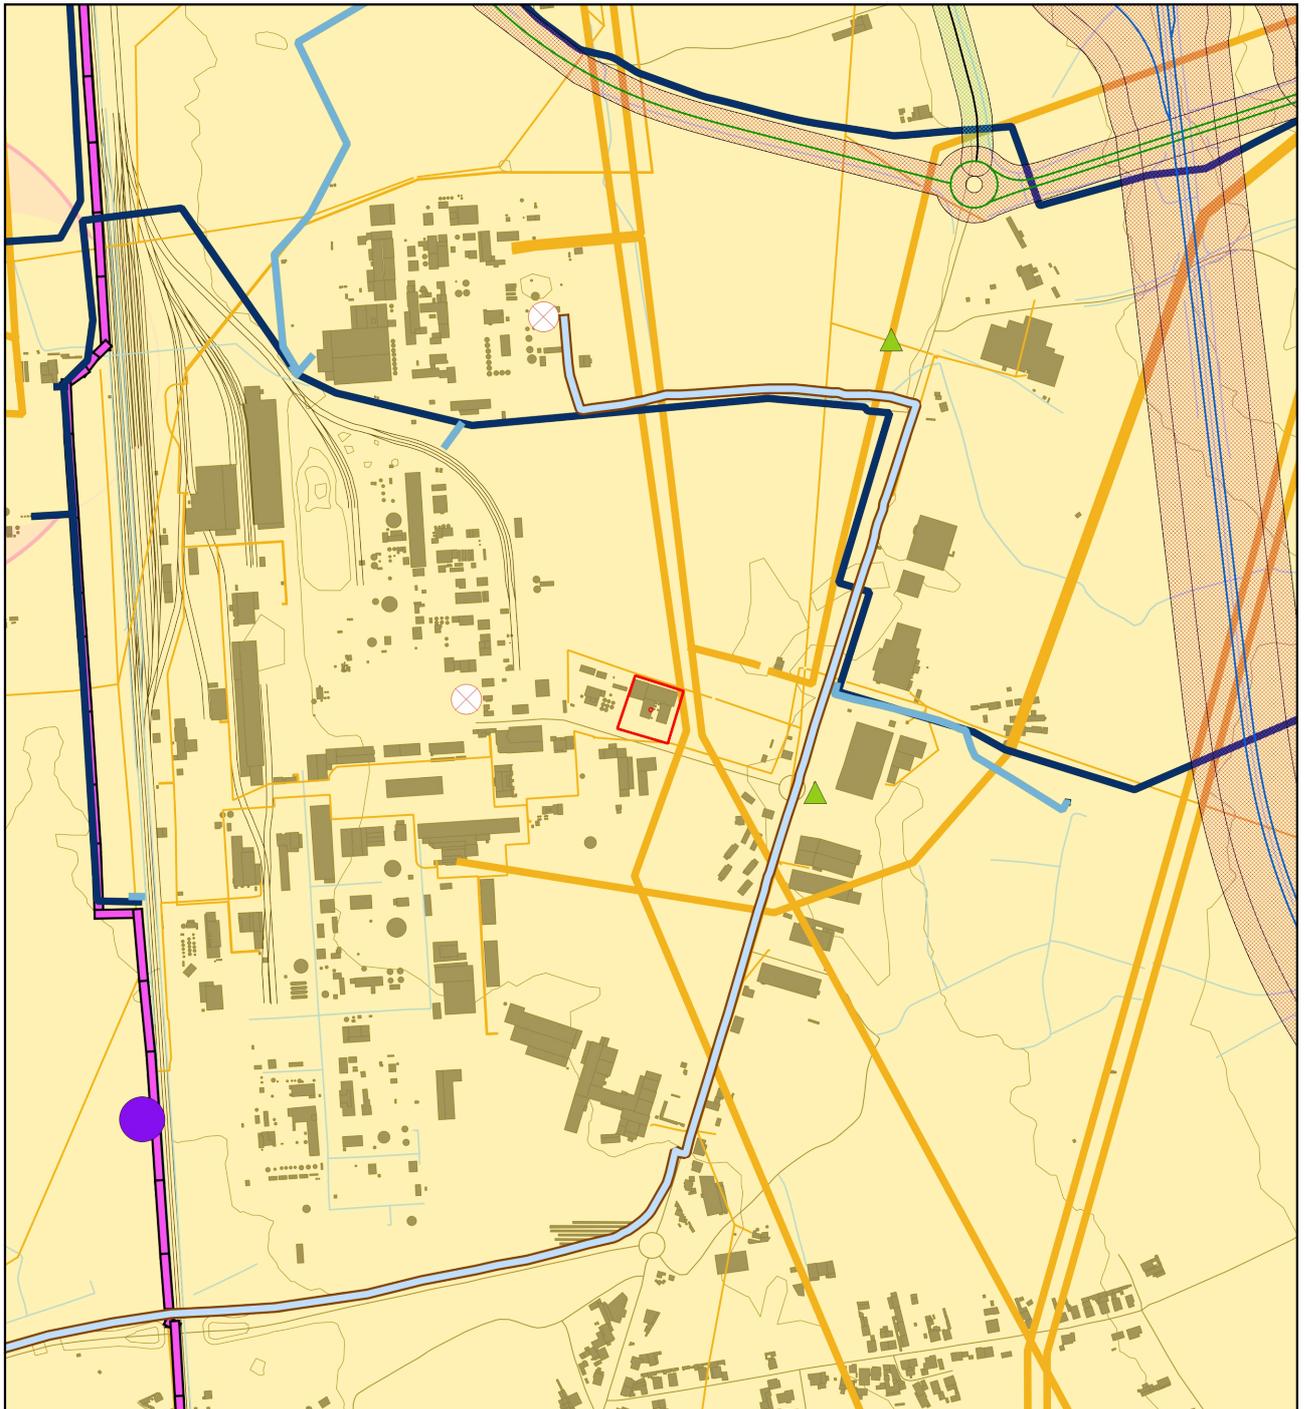

Legenda

Outras Condicionantes

Imóveis de Interesse Público

- ① Casa de S. José do Outeiro de Paredes e Capela
- ② Casa - Museu Egas Moniz
- ③ Casa de Francisco Maria de Oliveira Simões
-  Zona Especial de Proteção à Casa Museu Egas Moniz
-  Zona de Proteção a Imóvel de Interesse Público

Imóvel de Interesse Municipal

- ④ Cine - Teatro de Estarreja
-  Edifício de Interesse Municipal
-  Edifício de Interesse Público
-  Vértices Geodésicos da Rede Geodésica Nacional
-  Zona de Proteção aos Vértices Geodésicos
-  Marcas de Nivelamento da Rede de Nivelamento Geométrico de Alta Precisão

Árvore de Interesse Público

-  Quercus suber L.

Rede Rodoviária Nacional e Estradas Desclassificadas sob jurisdição da EP

-  Rede Nacional Fundamental (IPs)
-  Rede Nacional Complementar (ICs)
-  Rede Nacional Complementar (ENs)
-  Estrada Nacional Desclassificada Jurisdição da EP

Zona de Servidão non aedificandi

-  Zona de Servidão non aedificandi das Estradas Desclassificadas sob jurisdição da EP
-  Zona de Servidão non aedificandi da Rede Rodoviária Nacional

-  Pipeline
-  Rede Ferroviária

Rede de Gás natural

-  Gasoduto
-  Rede de 2º Escalão -100
-  Rede de 2º Escalão -200
-  Posto de Redução e Medição de Gás
-  Comporta do Esteiro da Barbosa do Aproveitamento Hidroagrícola do Vouga

▲▲▲ Dique de Proteção Contra as Marés do Aproveitamento Hidroagrícola do Vouga

-  Estação Elevatória SIMRIA
-  Conduto Elevatória SIMRIA
-  Conduto Gravítica SIMRIA
-  Linhas da Rede Eléctrica Nacional de Transporte
-  Linhas da Rede Eléctrica de Média Tensão
-  Linhas da Rede Eléctrica de Alta Tensão
-  Central Eléctrica
-  Domínio Hídrico
-  Estabelecimento com Substâncias Perigosas

Zona de Segurança de Estabelecimentos com Substâncias Perigosas

-  Primeira Distância
-  Segunda Distância
-  Concessão Mineira
-  Zona de Proteção Especial da Ria de Aveiro

Requerente: Brenntag Portugal – Produtos Químicos, Lda.

NIF:

Morada: Rua do Amoníaco Português 8, 3860-680 Estarreja

Freguesia: Beduído e Veiros

Data: 2021-11-24 15:54:56

PDME - REN - ESCALA 1:10.000



Reserva Ecológica Nacional

-  Leitos dos Cursos de Água
-  Faixa de Proteção à Laguna de Aveiro
-  Zonas Ameaçadas pelas Cheias
-  Áreas com Risco de Erosão
-  Áreas de Máxima Infiltração
-  Laguna de Aveiro

VISTO SAME

O Funcionário

Guia n.º _____

Data: _____

Requerente: Brenntag Portugal – Produtos Químicos, Lda.

NIF:

Morada: Rua do Amoniaco Português 8, 3860-680 Estarreja

Freguesia: Beduído e Veiros

Data: 2021-11-24 15:54:56

PDME - RAN - ESCALA 1:10.000



Requerente: Brenntag Portugal – Produtos Químicos, Lda.

NIF:

Morada: Rua do Amoniaco Português 8, 3860-680 Estarreja

Freguesia: Beduído e Veiros

Data: 2021-11-24 15:54:58

PDME - PERIGOSIDADE DE INCÊNDIO ESCALA 1:10.000



Perigosidade

- Muito Baixa 
- Baixa 
- Média 
- Alta 
- Muito Alta 