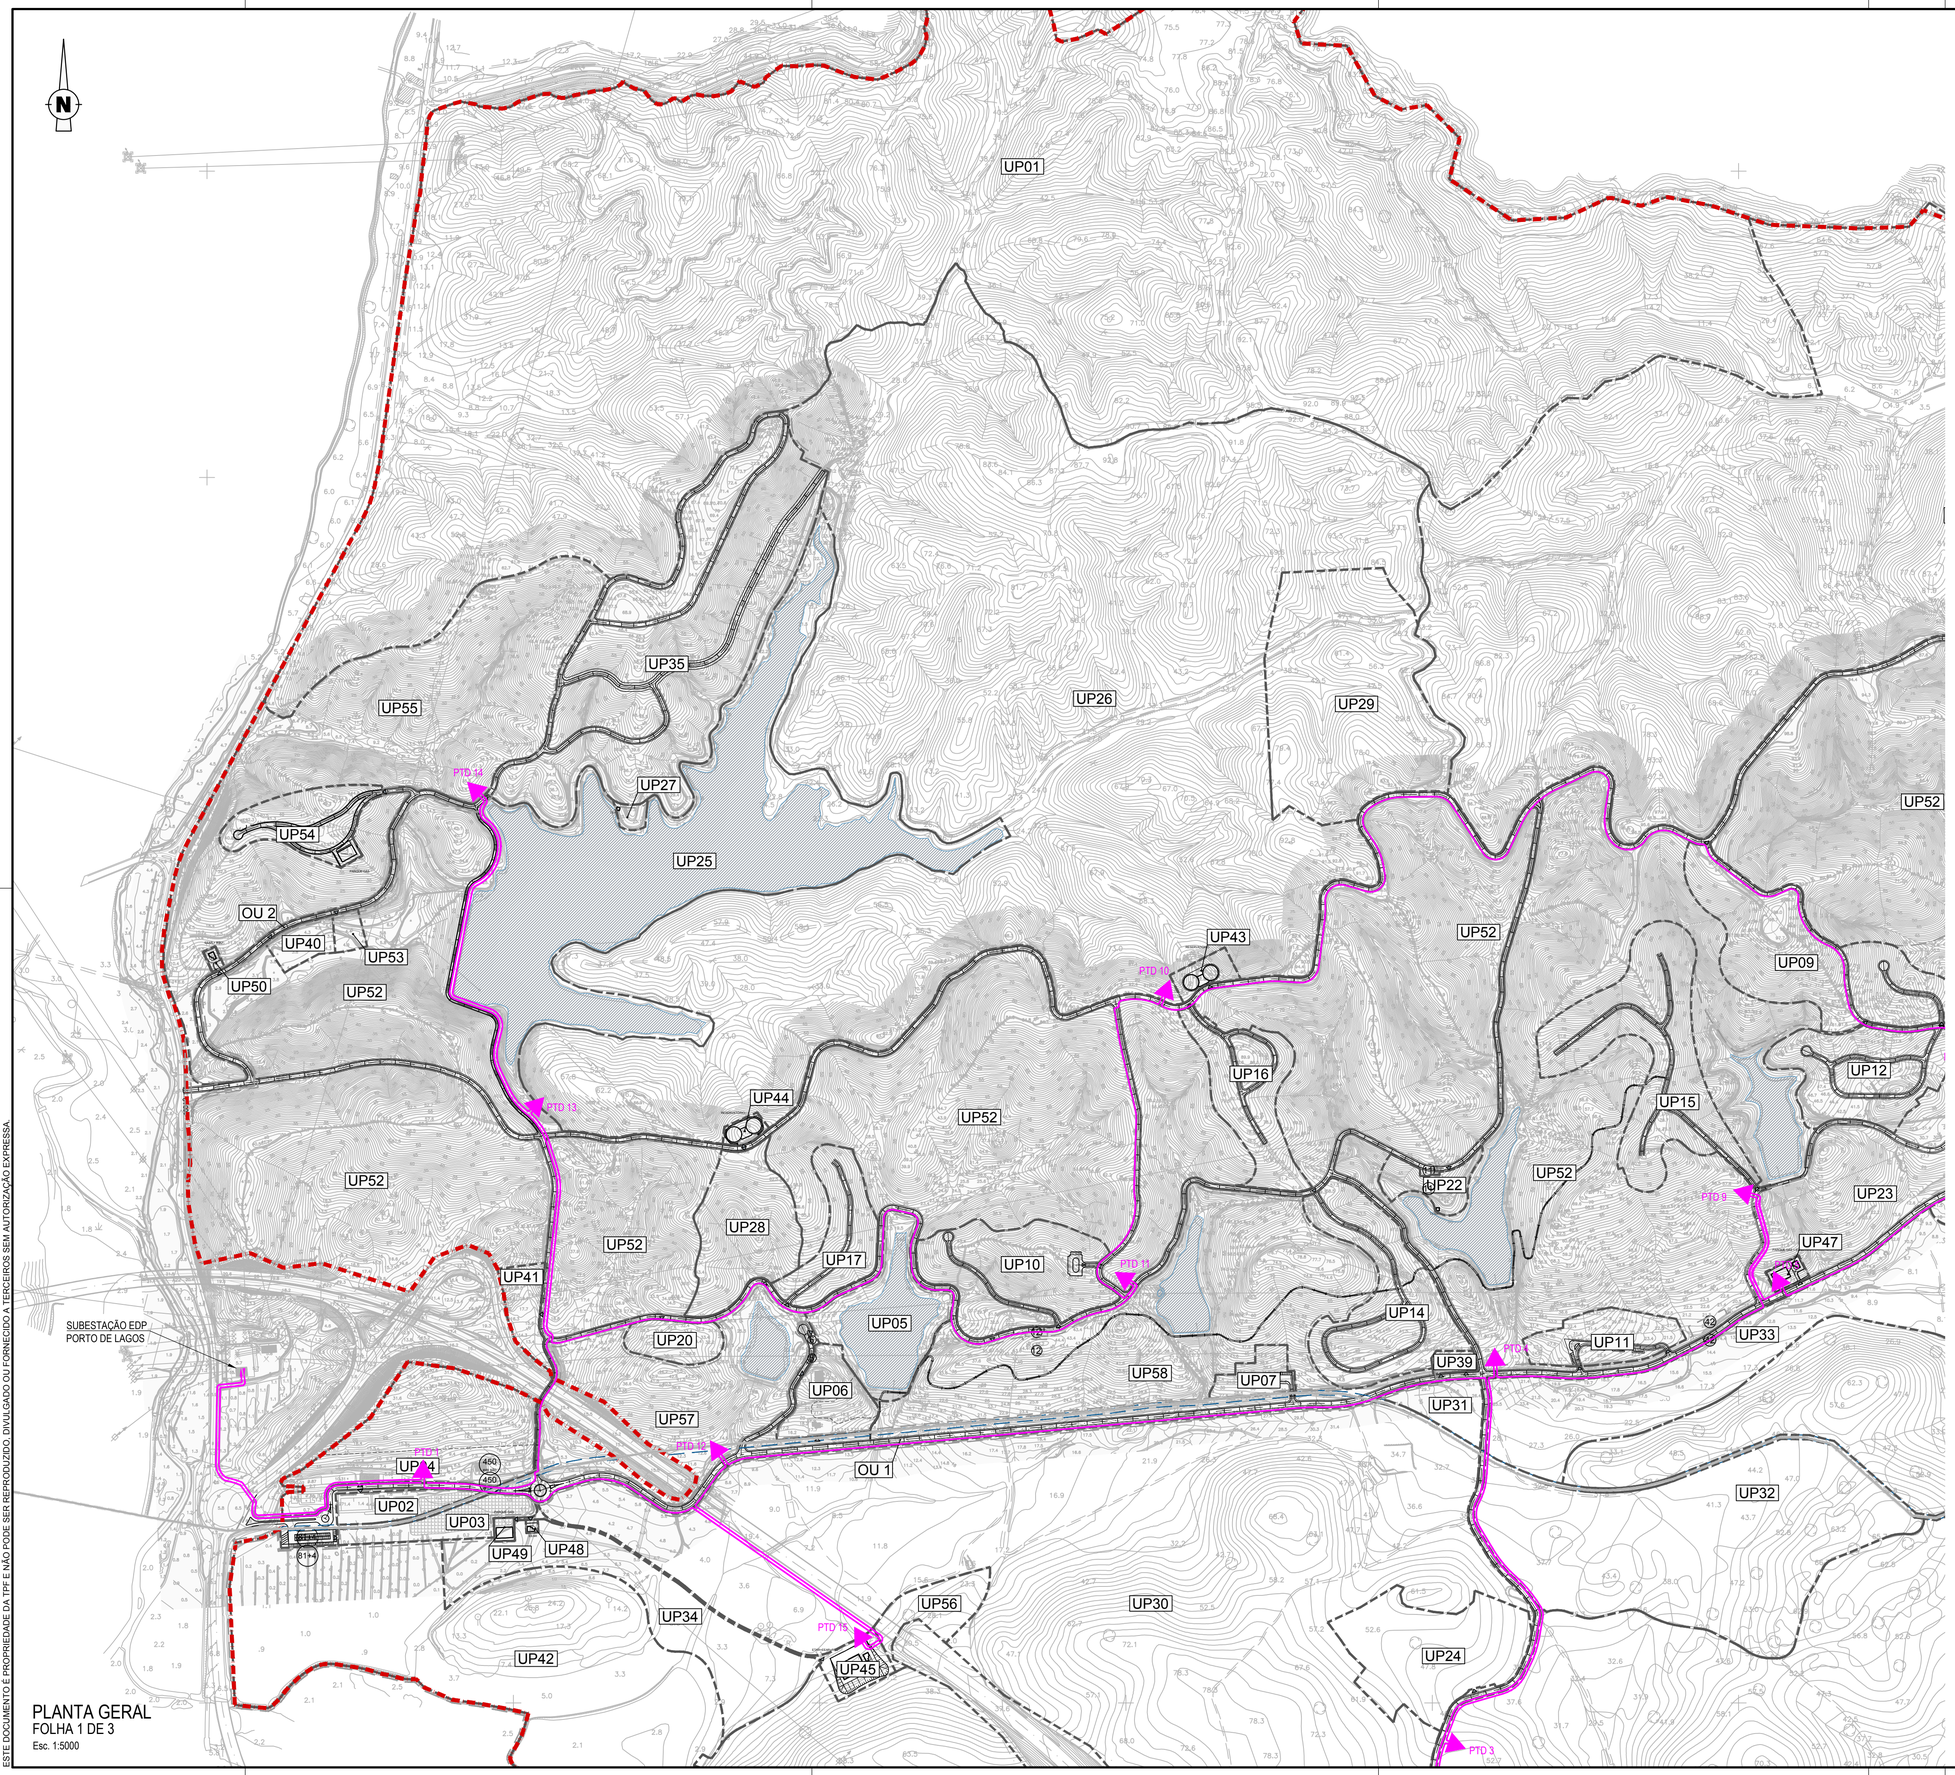

PLANTA GERAL
FOLHA 1 DE 3
Esc. 1:5000

ESTE DOCUMENTO É PROPRIEDADE DA TPF E NÃO PODE SER REPRODUZIDO, DIVULGADO OU FORNECIDO A TERCEIROS SEM AUTORIZAÇÃO EXPRESSA

LEGENDA

SIMBOLOGIA	
	Rede subterrânea de M.T. 15kV, a instalar.
PTD n	Posto de Transformação de Distribuição de 15kV, a instalar.

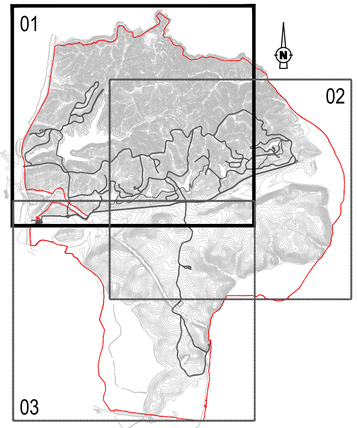

ESQUEMA DE FOLHAS

REV.	DESCRIÇÃO	DESENHOU	VERIFICOU	DATA
B	Revisão Geral	R. Sério	C. Raposo	Jun. 2022
A	Revisão Geral	P. Ferreira	M. Vieira	Dez. 2021
0	Emissão inicial.	P. Ferreira	M. Vieira	Set. 2020

Cliente:

GRAVITY INTUITION

Projeto:

HERDADE DO MORGADO DE ARGE - PORTIMÃO
Plano de Pormenor

Designação do desenho:

Rede de Média Tensão.
Planta Geral.

Desenho nº:	Revisão:		Autoria:
002 Folha nº: 1/3	B	Junho 2022	TPF - CONSULTORES DE ENGENHARIA E ARQUITETURA, S.A. (www.tpf.pt)

Escala:

1:5 000

Outra informação:

Sistema de referência: PT-TM06/ETRS89

COD:

20038-EP-ELE-DES-002-01-B
CONTRATO FASE ESPECIALIDADE TIPO DE DOCUMENTO NºDESENHO FOLHA REVISÃO