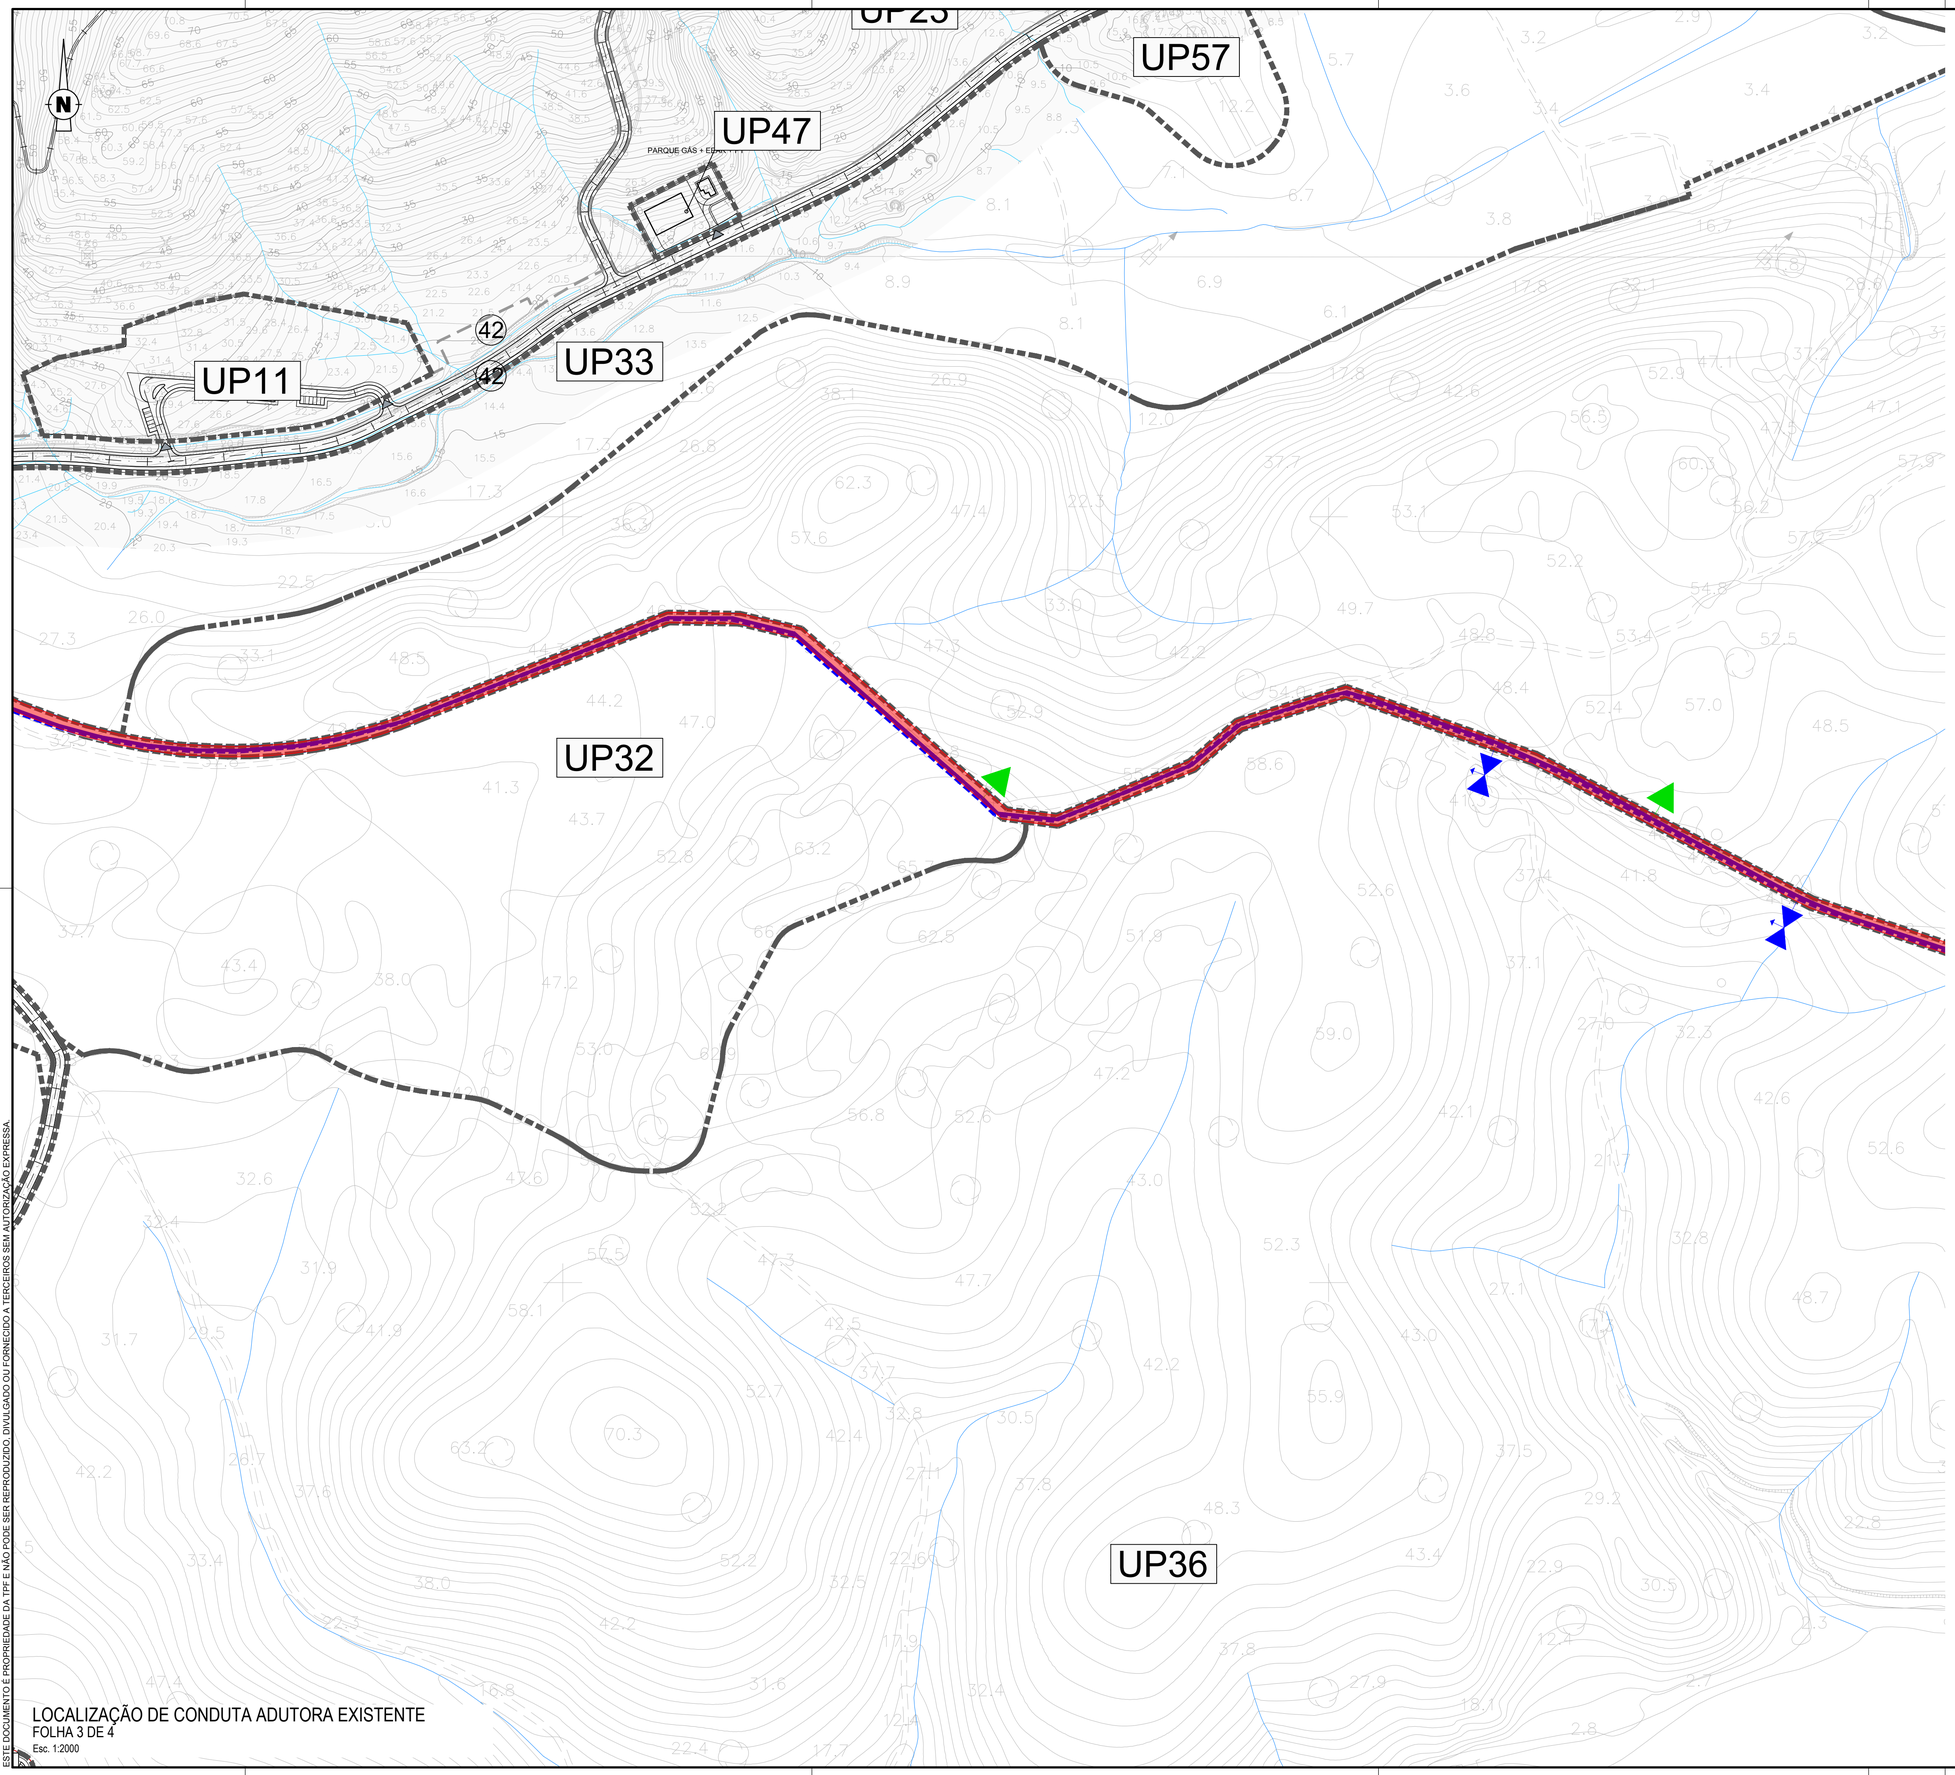

LEGENDA

SIMBOLOGIA

- Terreno Existente
- Arruamentos Propostos
- Limite de Expropriação da Conduta Adutora Existente
- Conduta Adutora Existente
- Descarga de Fundo Existente
- Ventosa Existente

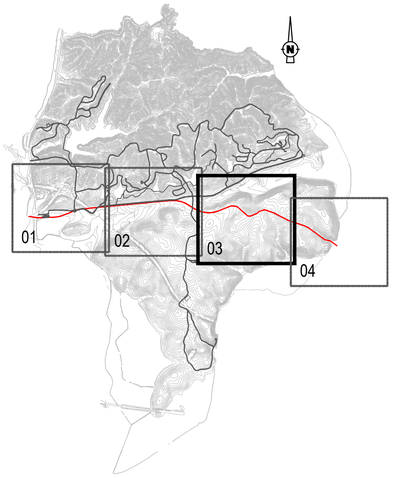

ESQUEMA DE FOLHAS

REV.	DESCRIÇÃO	DESENHOU	VERIFICOU	DATA
B	Revisão Geral	R. Martins	C. Raposo	Jun. 2022
A	Revisão Geral	P. Ferreira	M. Vieira	Dez. 2021
0	Emissão inicial.	P. Ferreira	M. Vieira	Set. 2020

Cliente:

GRAVITY INTUITION

Projeto:

HERDADE DO MORGADO DE ARGE - PORTIMÃO
Plano de Pormenor

Designação do desenho:

Rede de Abastecimento de Água.
Conduta de Adução de Água da Águas do Algarve.

Desenho nº:	Revisão:		Autoria:
003 3/4	B	Junho 2022	TPF - CONSULTORES DE ENGENHARIA E ARQUITETURA, S.A. (www.tpf.pt)

Escala:

1:2 000

Outra informação:

Sistema de referência: PT-TM06/ETRS89

20038-EP-ABA-DES-003-03-B

LOCALIZAÇÃO DE CONDUTA ADUTORA EXISTENTE

FOLHA 3 DE 4

Esc. 1:2000

ESTE DOCUMENTO É PROPRIEDADE DA TPF E NÃO PODE SER REPRODUZIDO, DIVULGADO OU FORNECIDO A TERCEIROS SEM AUTORIZAÇÃO EXPRESSA.