

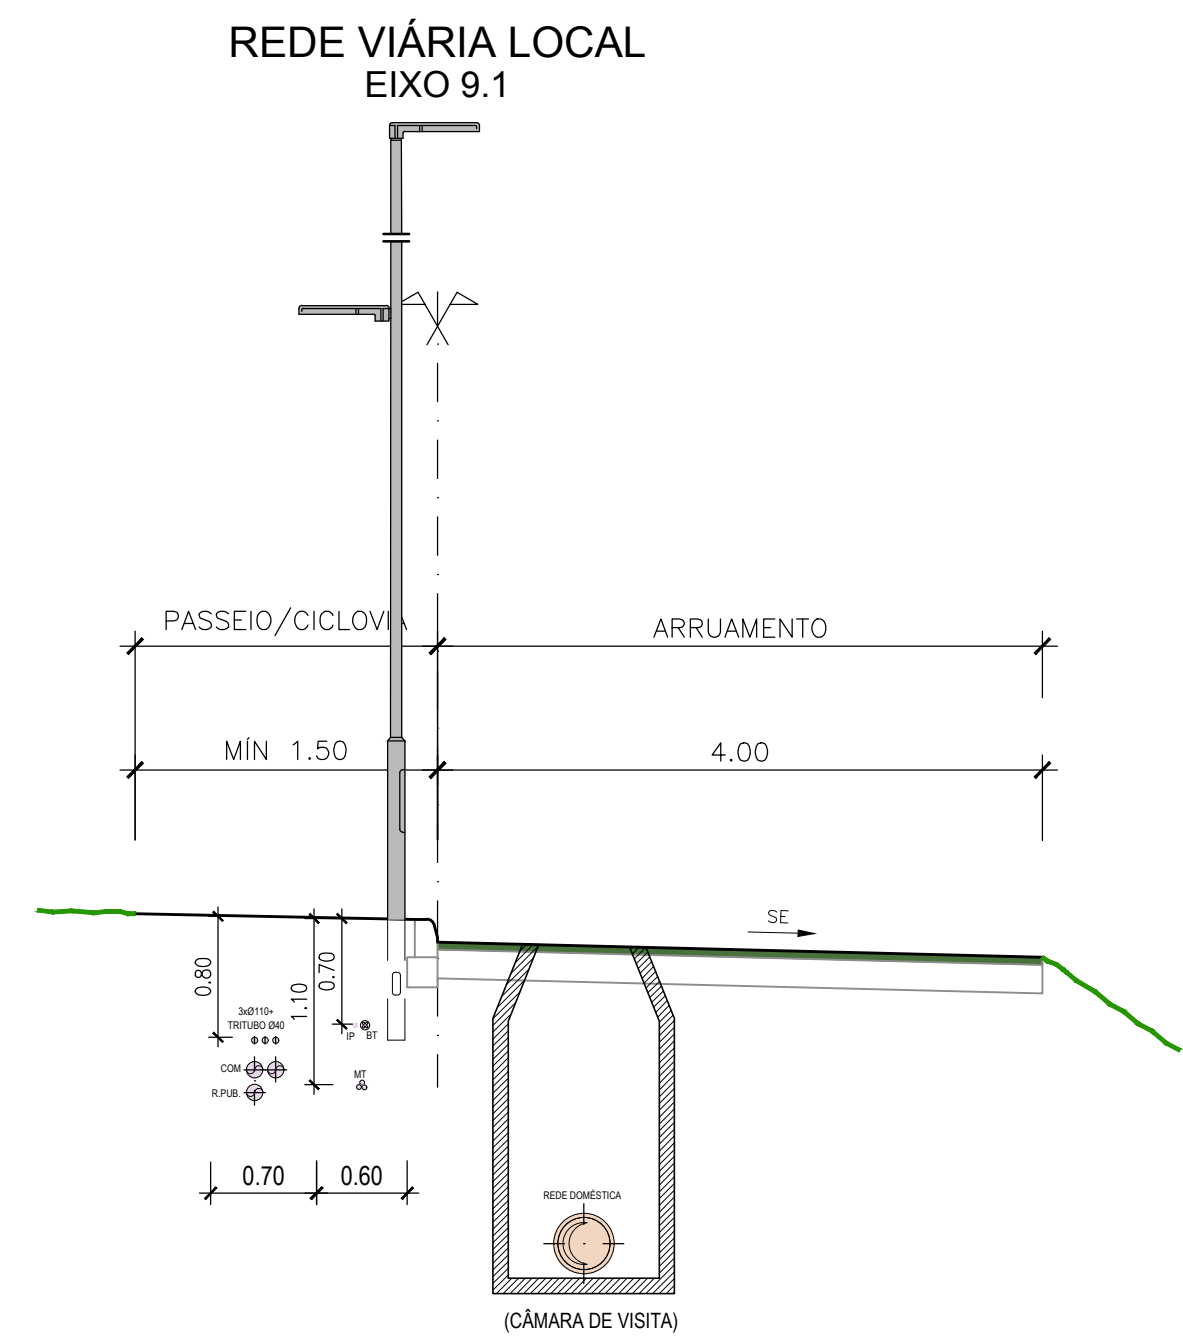
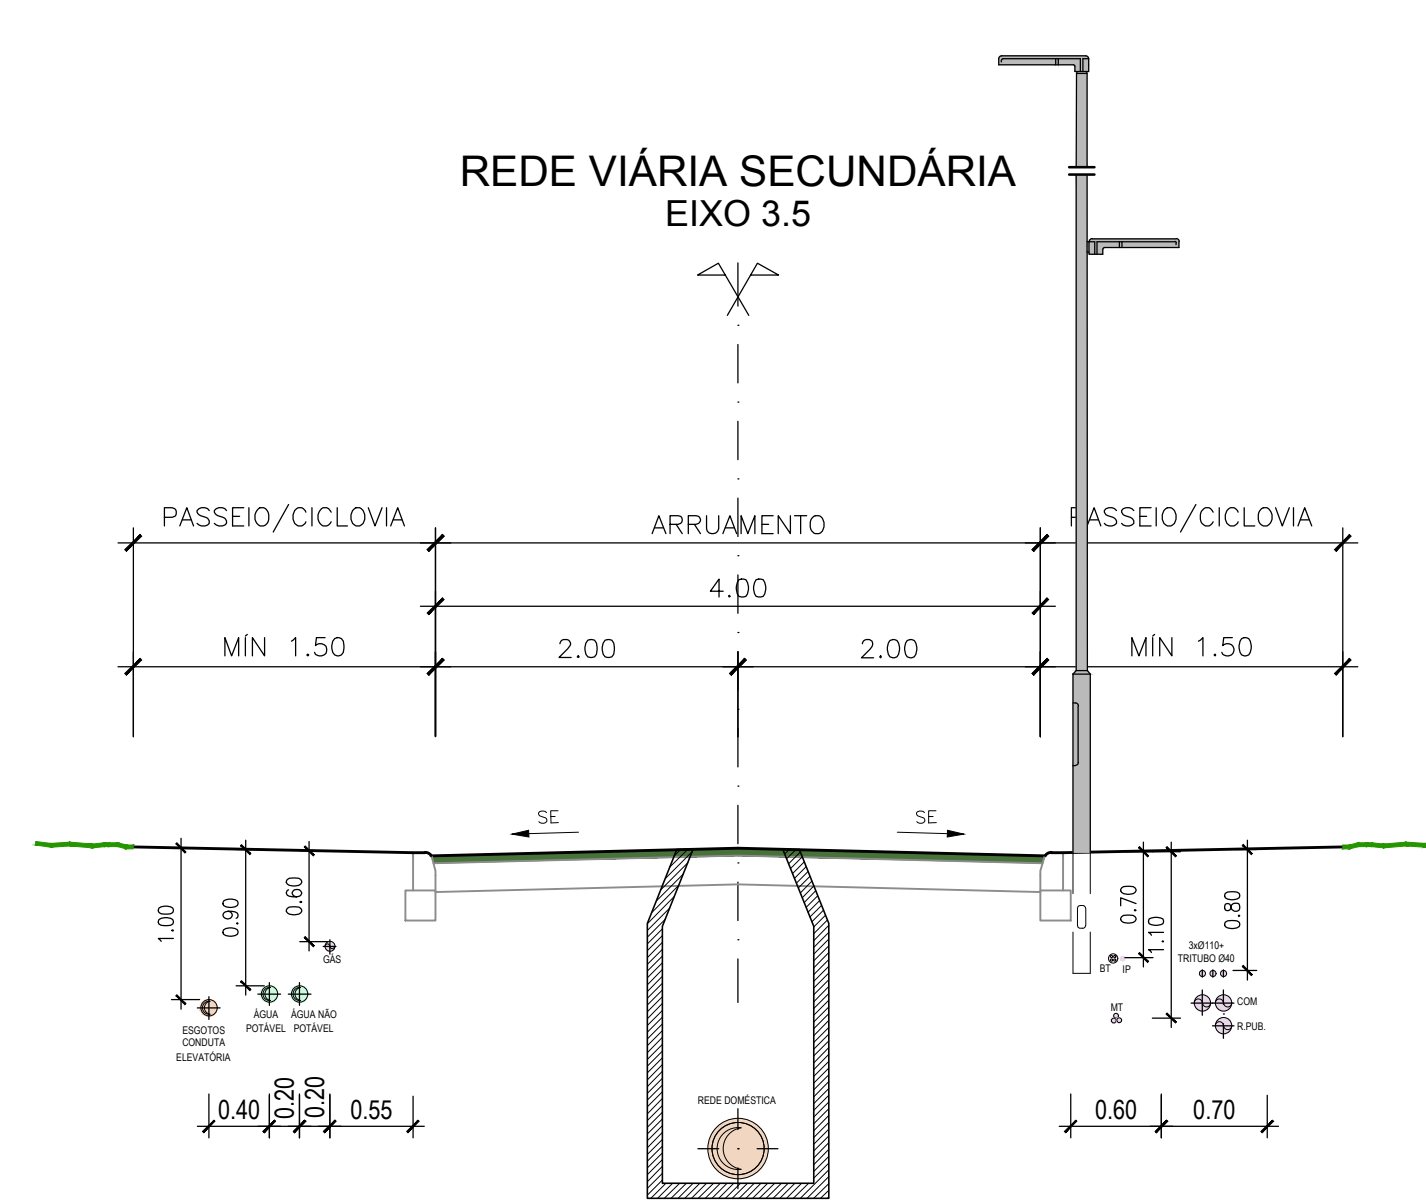
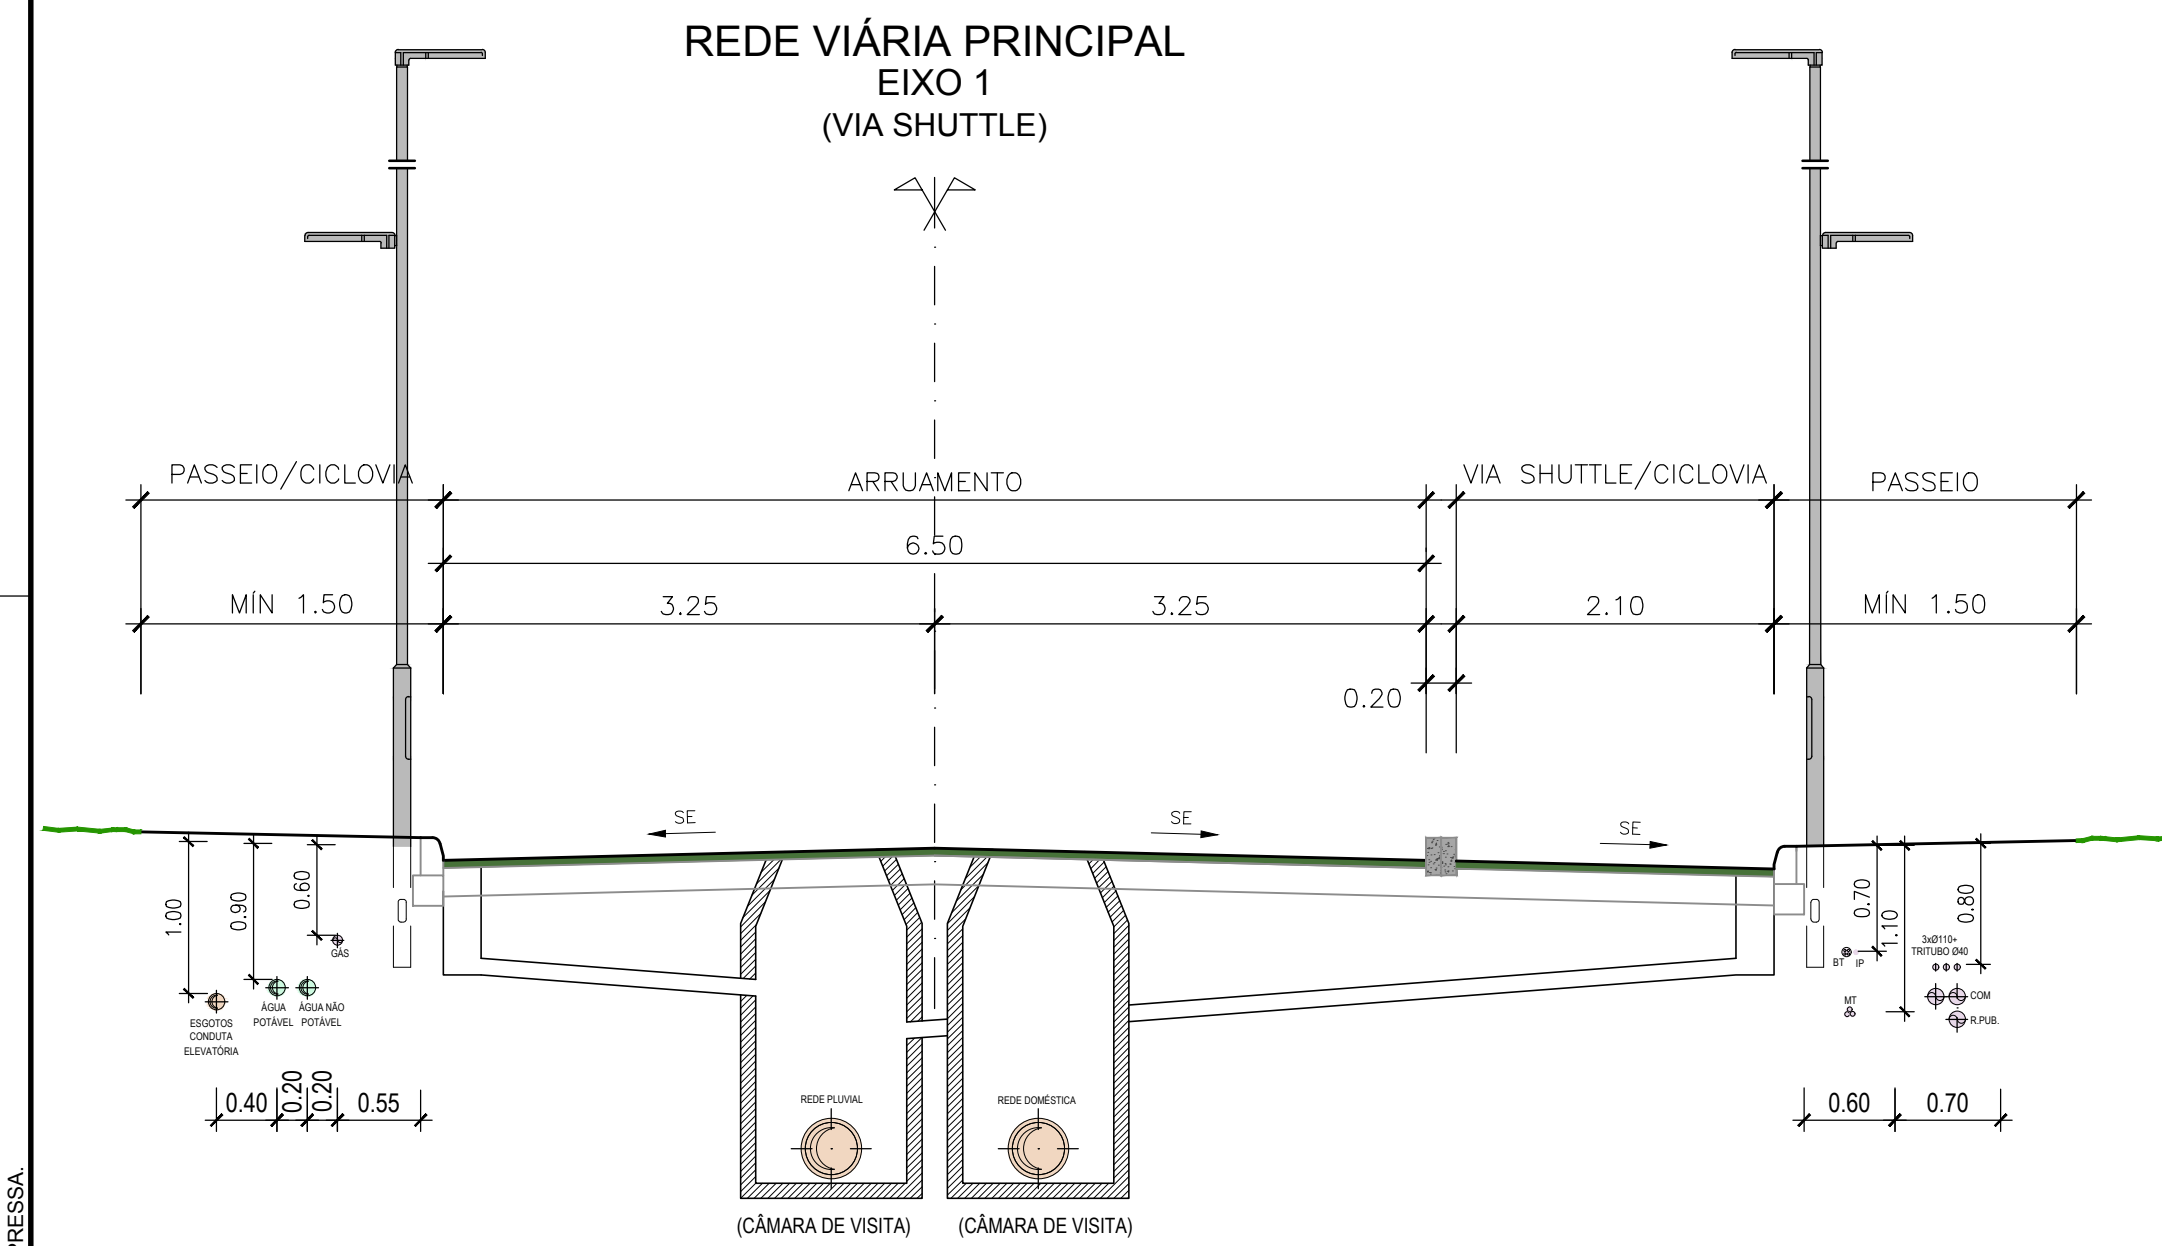
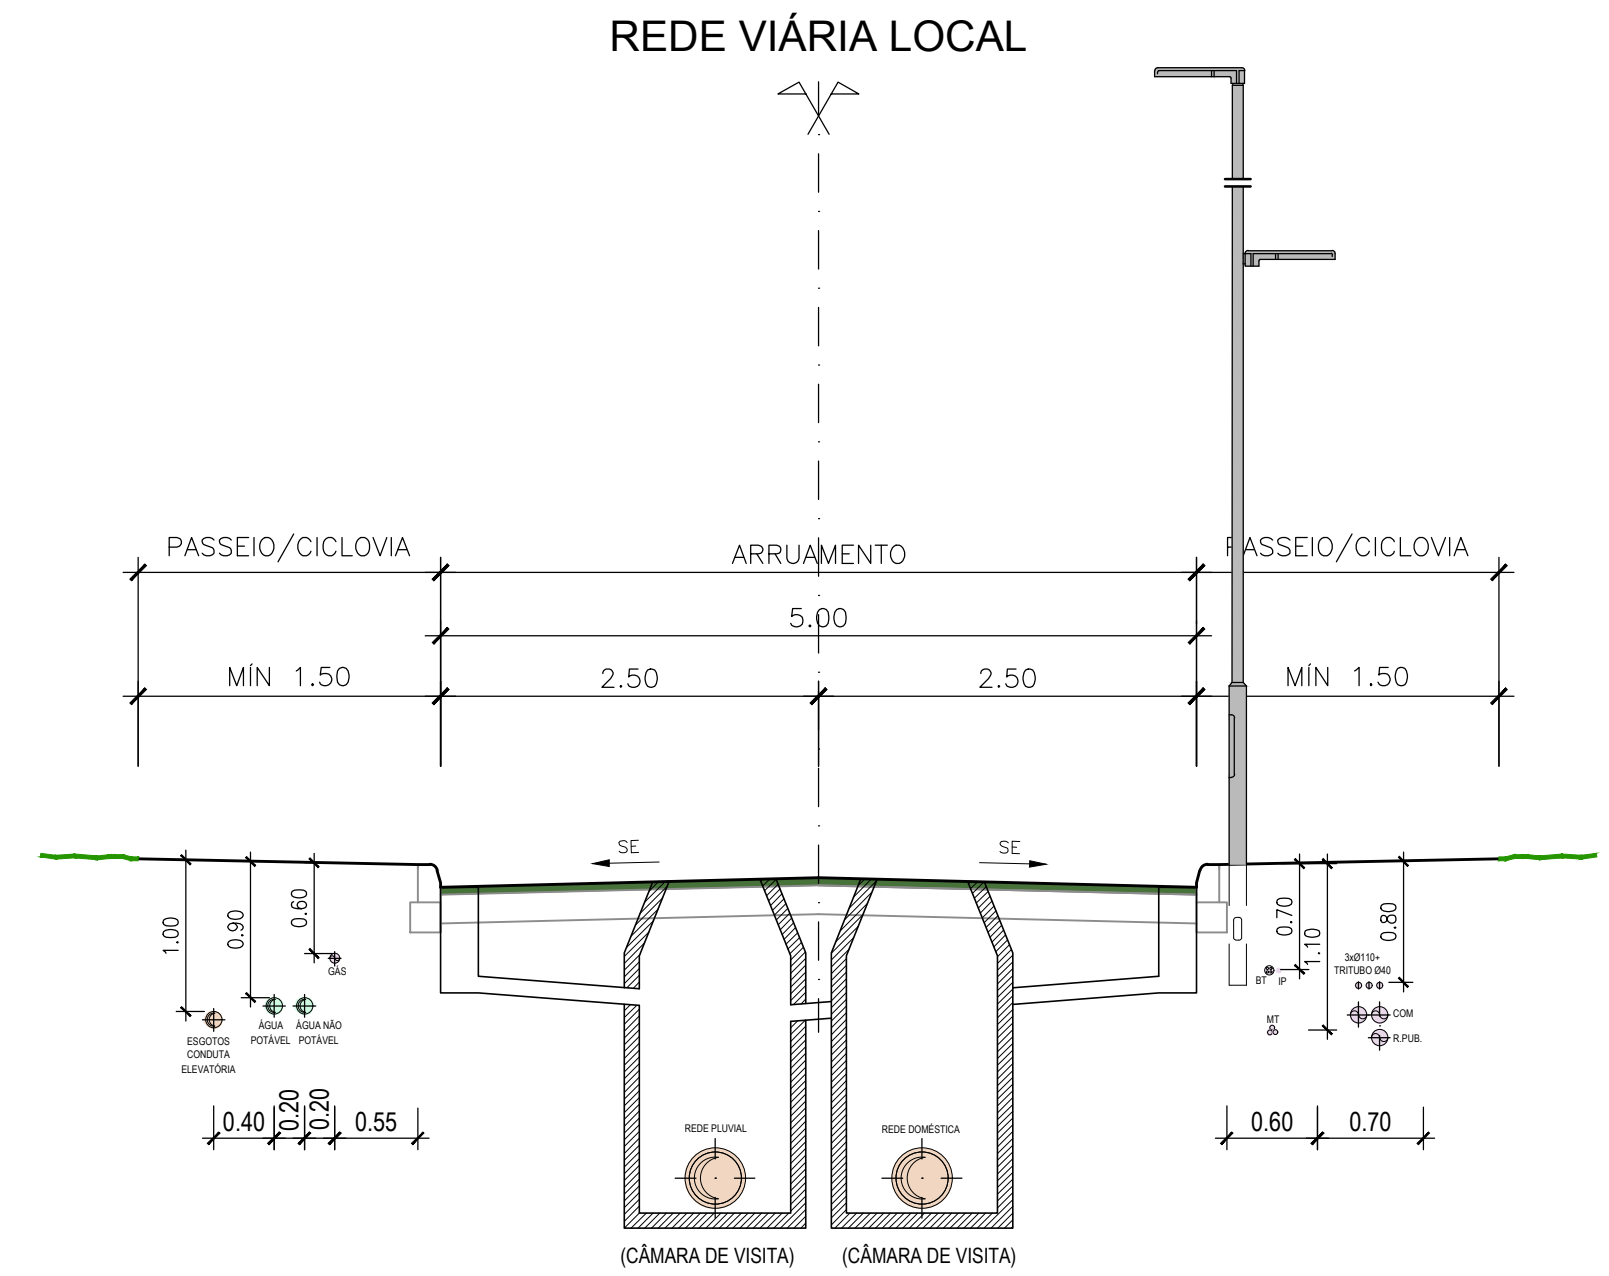
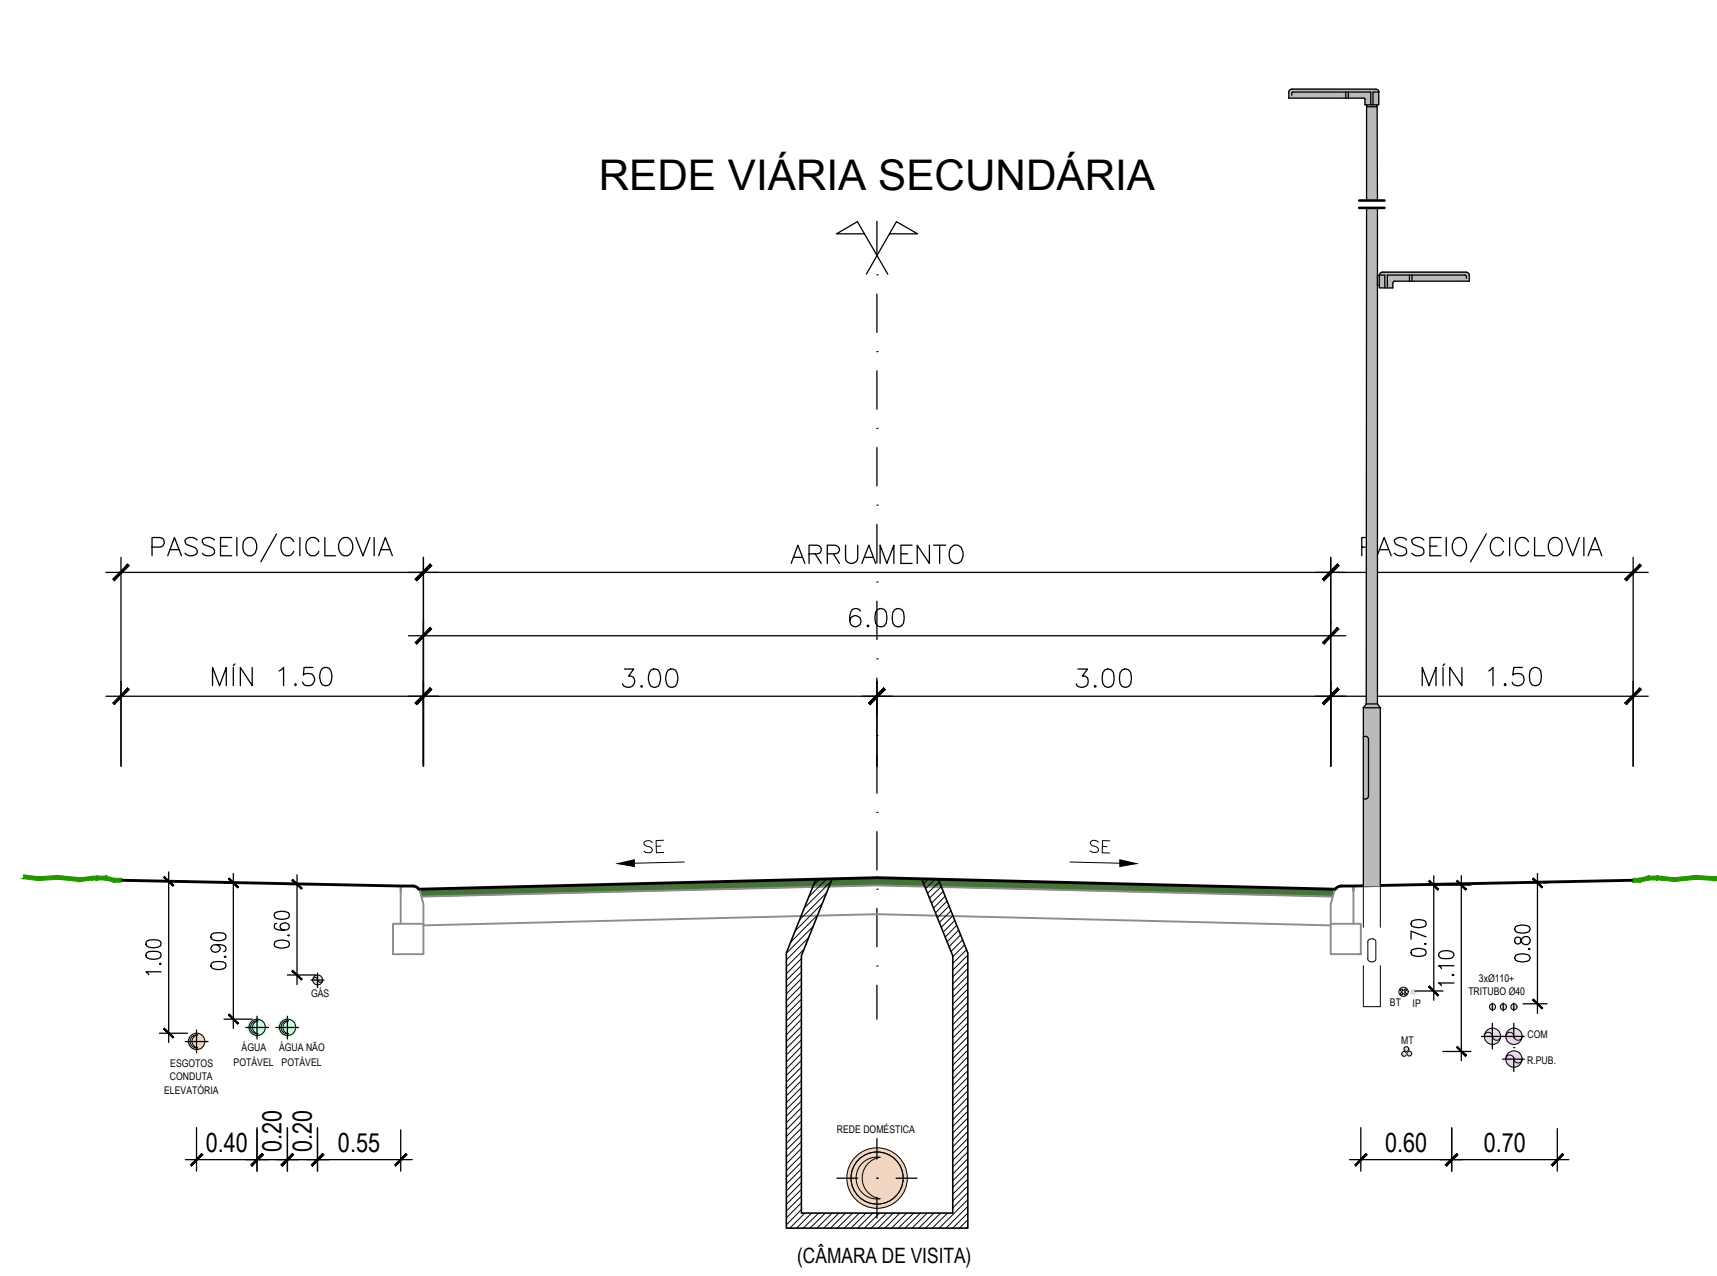



ESTE DOCUMENTO É PROPRIEDADE DA TPF E NÃO PODE SER REPRODUZIDO, DIVULGADO OU FORNECIDO A TERCEIROS SEM AUTORIZAÇÃO EXPRESSA.

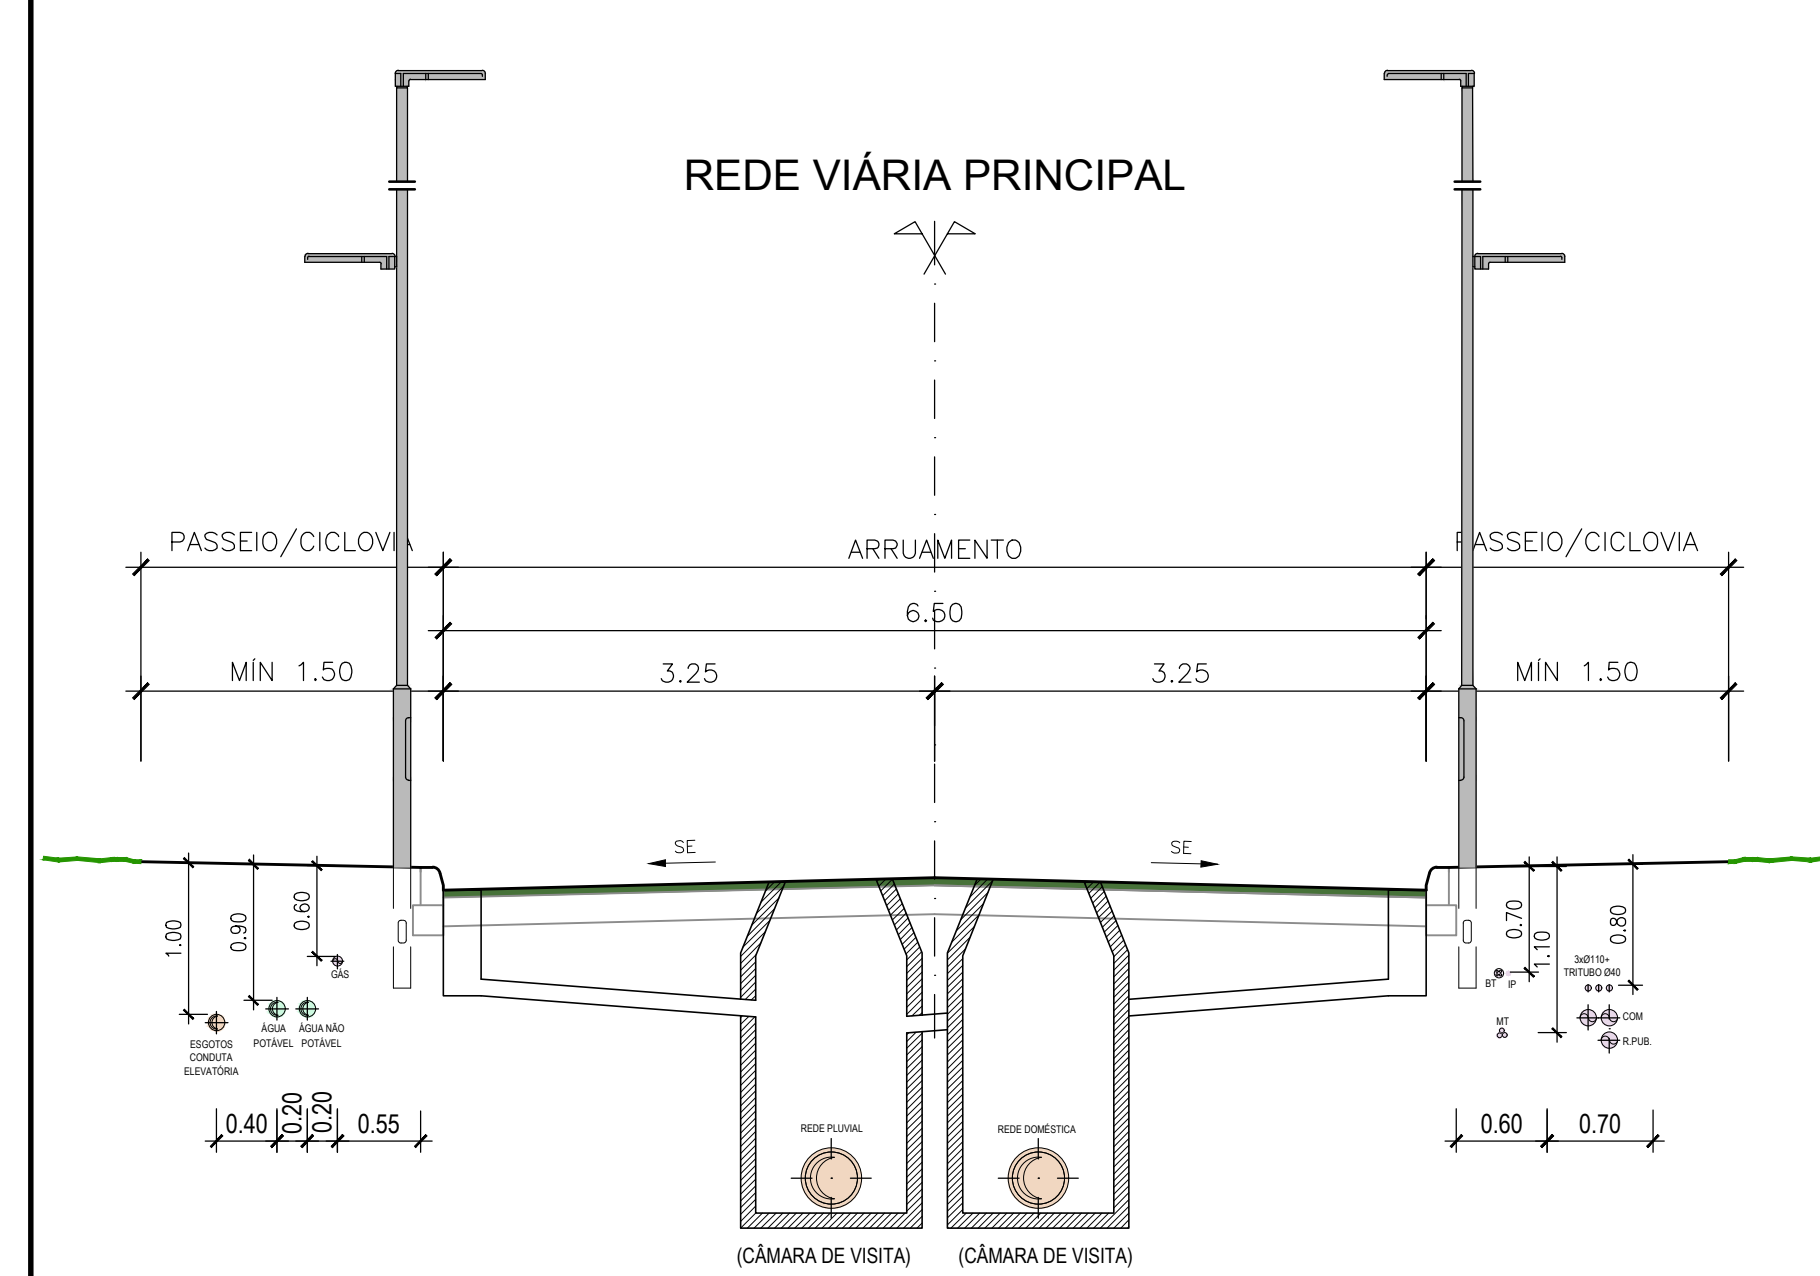


REDE VIÁRIA PRINCIPAL ROTUNDA

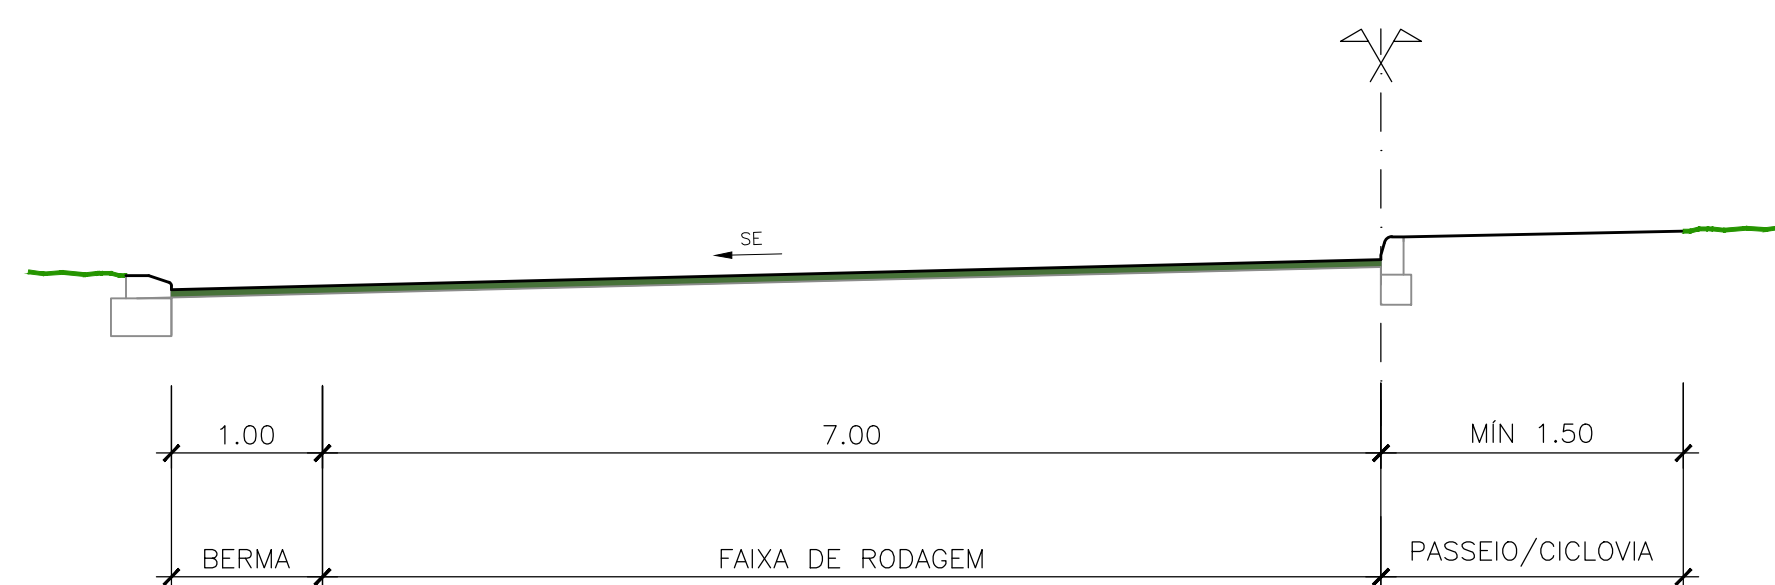


ECOVIA

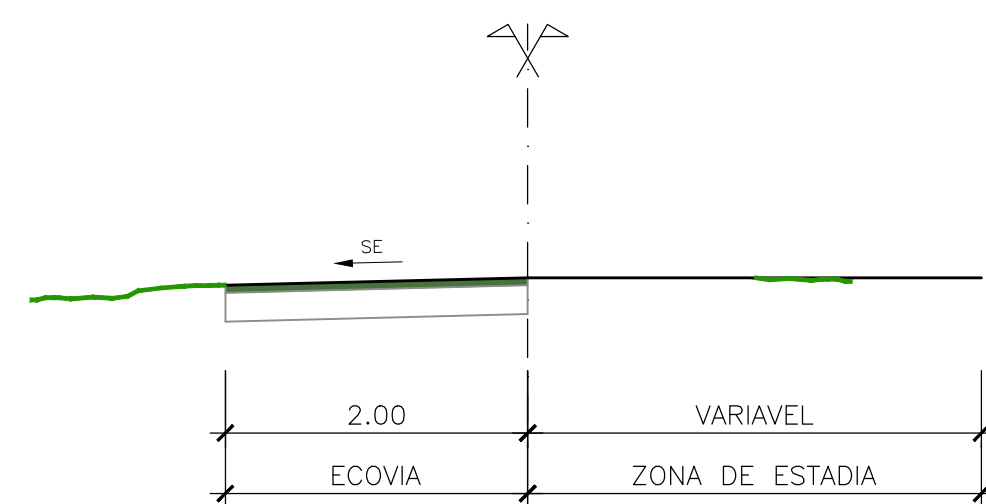


REDE VIÁRIA SECUNDÁRIA EIXO 6

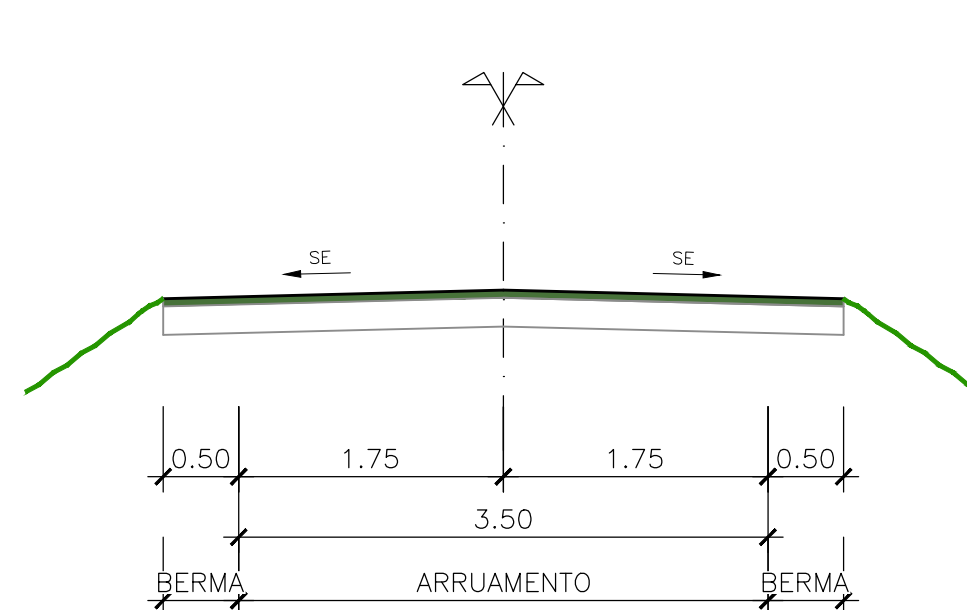

REDE VIÁRIA SECUNDÁRIA EIXO 9 (COROAMENTO DA BARRAGEM 1)

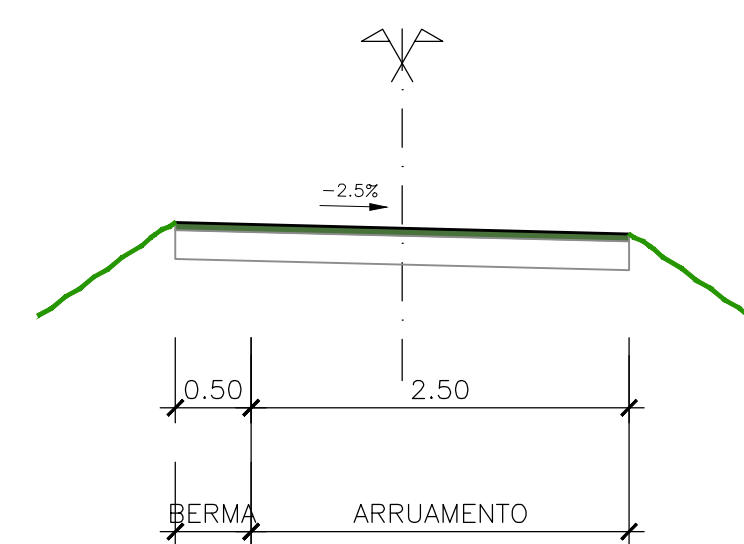

REDE VIÁRIA SECUNDÁRIA EIXO 9 (COROAMENTO DA BARRAGEM 2)

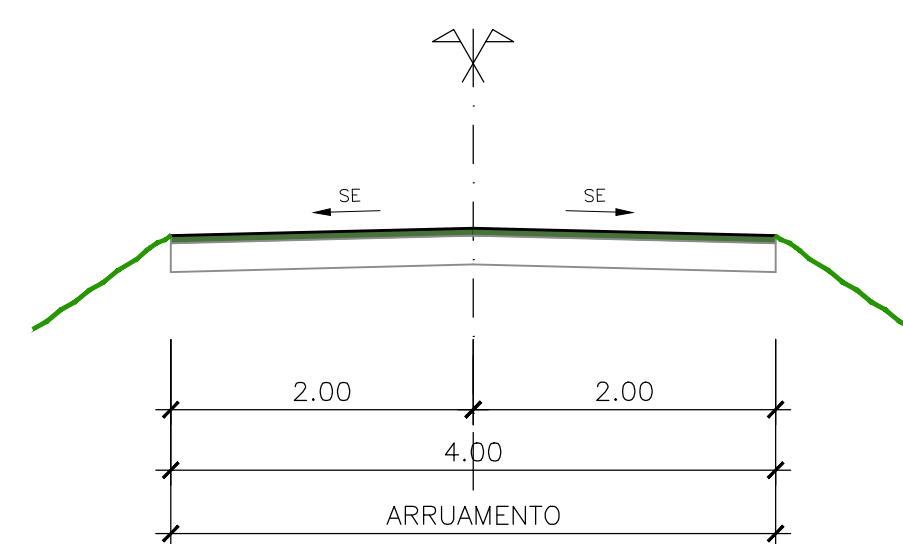

B	Revisão Geral	R. Martins	C. Raposo	Jun. 2022
A	Revisão Geral	P. Ferreira	M. Vieira	Dez. 2021
0	Emissão Inicial	P. Ferreira	M. Vieira	Ser. 2020
REV.	DESCRIÇÃO	DESENHOU	VERIFICOU	DATA

Cliente: **GRAVITY INTUITION**

Projeto: **HERDADE DO MORGADO DE ARGE - PORTIMÃO**
Plano de Pormenor

Designação do desenho: **Rede de Abastecimento de Água.**
Perfis Transversais Tipo. Infraestruturas.

Desenho nº: 004 1/1	Revisão: B	Junho 2022	Autoria:  TPF - CONSULTORES DE ENGENHARIA E ARQUITETURA, S.A. (www.tpf.pt)
----------------------------------	----------------------	---------------	---

Escala: **1:50**

Outra informação:
Sistema de referência: PT-TM06/ETRS89

20038-EP-ABA-DES-004-01-B